



令和 7 年度
赤坂団地市営住宅解体工事
設 計 図

図 面 リ ス ト			
A-0	表紙・図面リスト	A-5	平面図・矩計図・仕上表
A-1	解体工事特記仕様書 1	A-6	西側・東側・北側・南側立面図、ﾌﾟﾚﾊﾞﾌﾞ物置立面図
A-2	解体工事特記仕様書 2		
A-3	案内図・全体配置図・仮囲い図		
A-4	配置図・試掘②既存断面図		

[illegible]

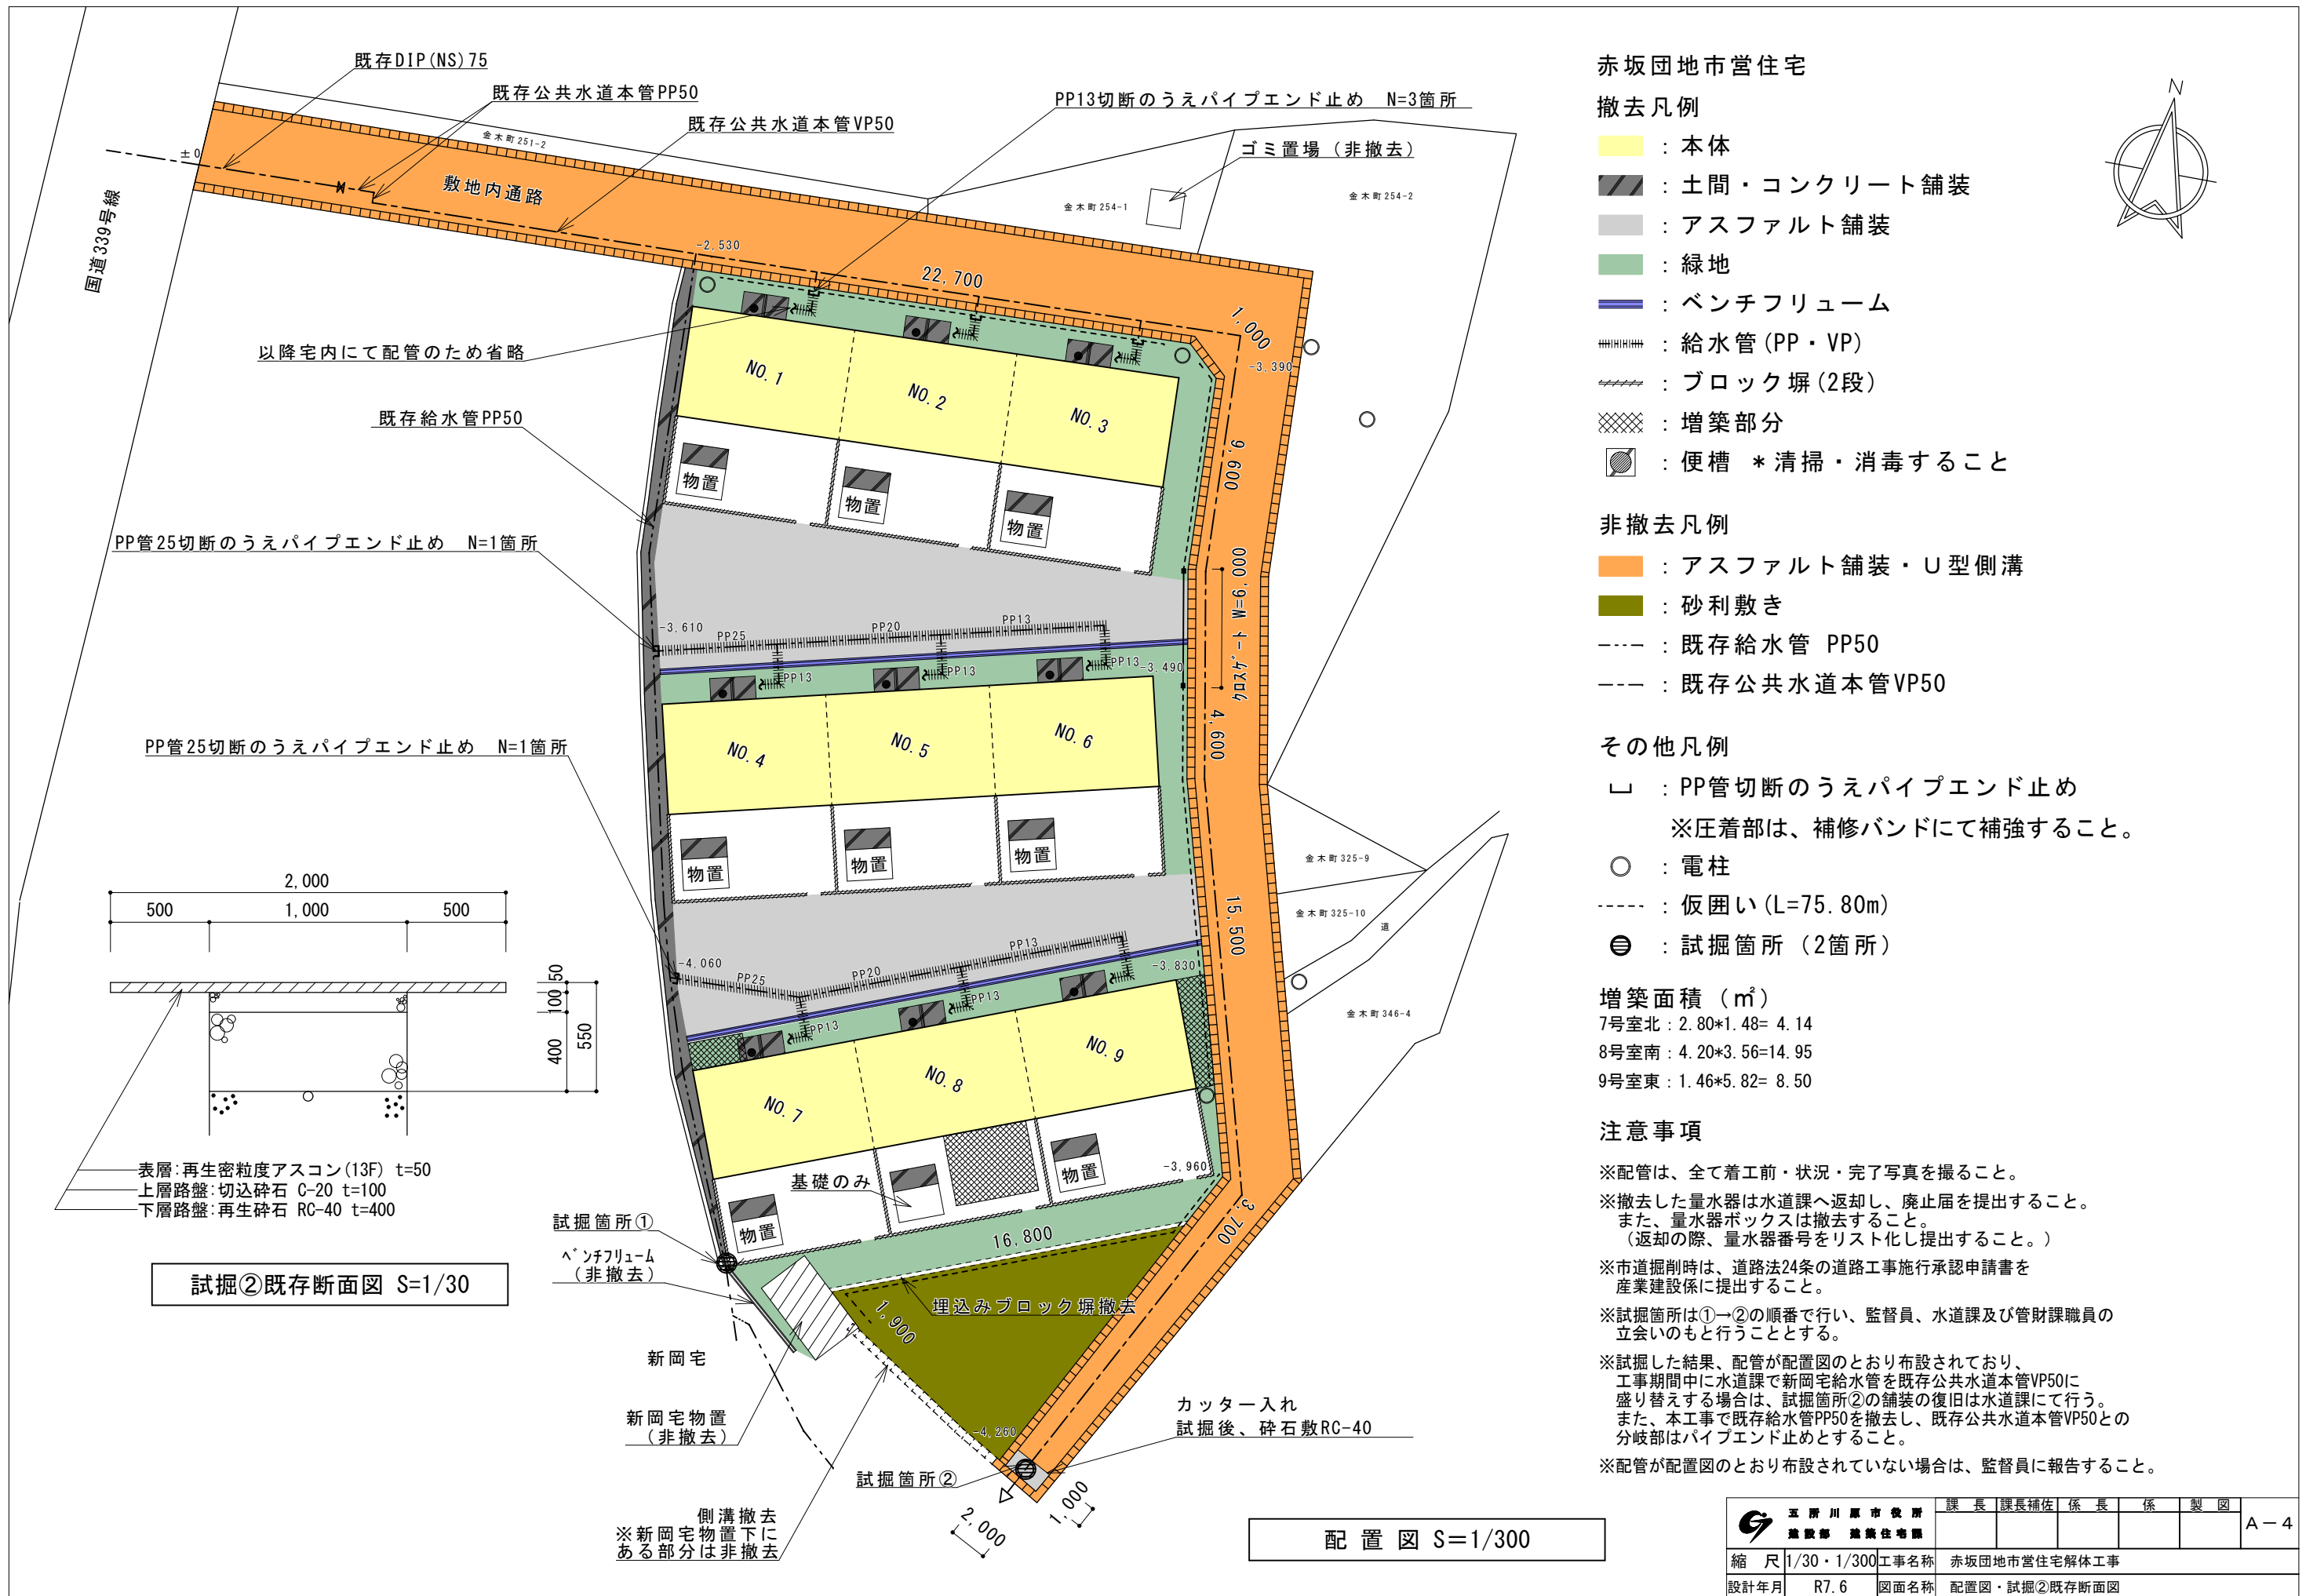


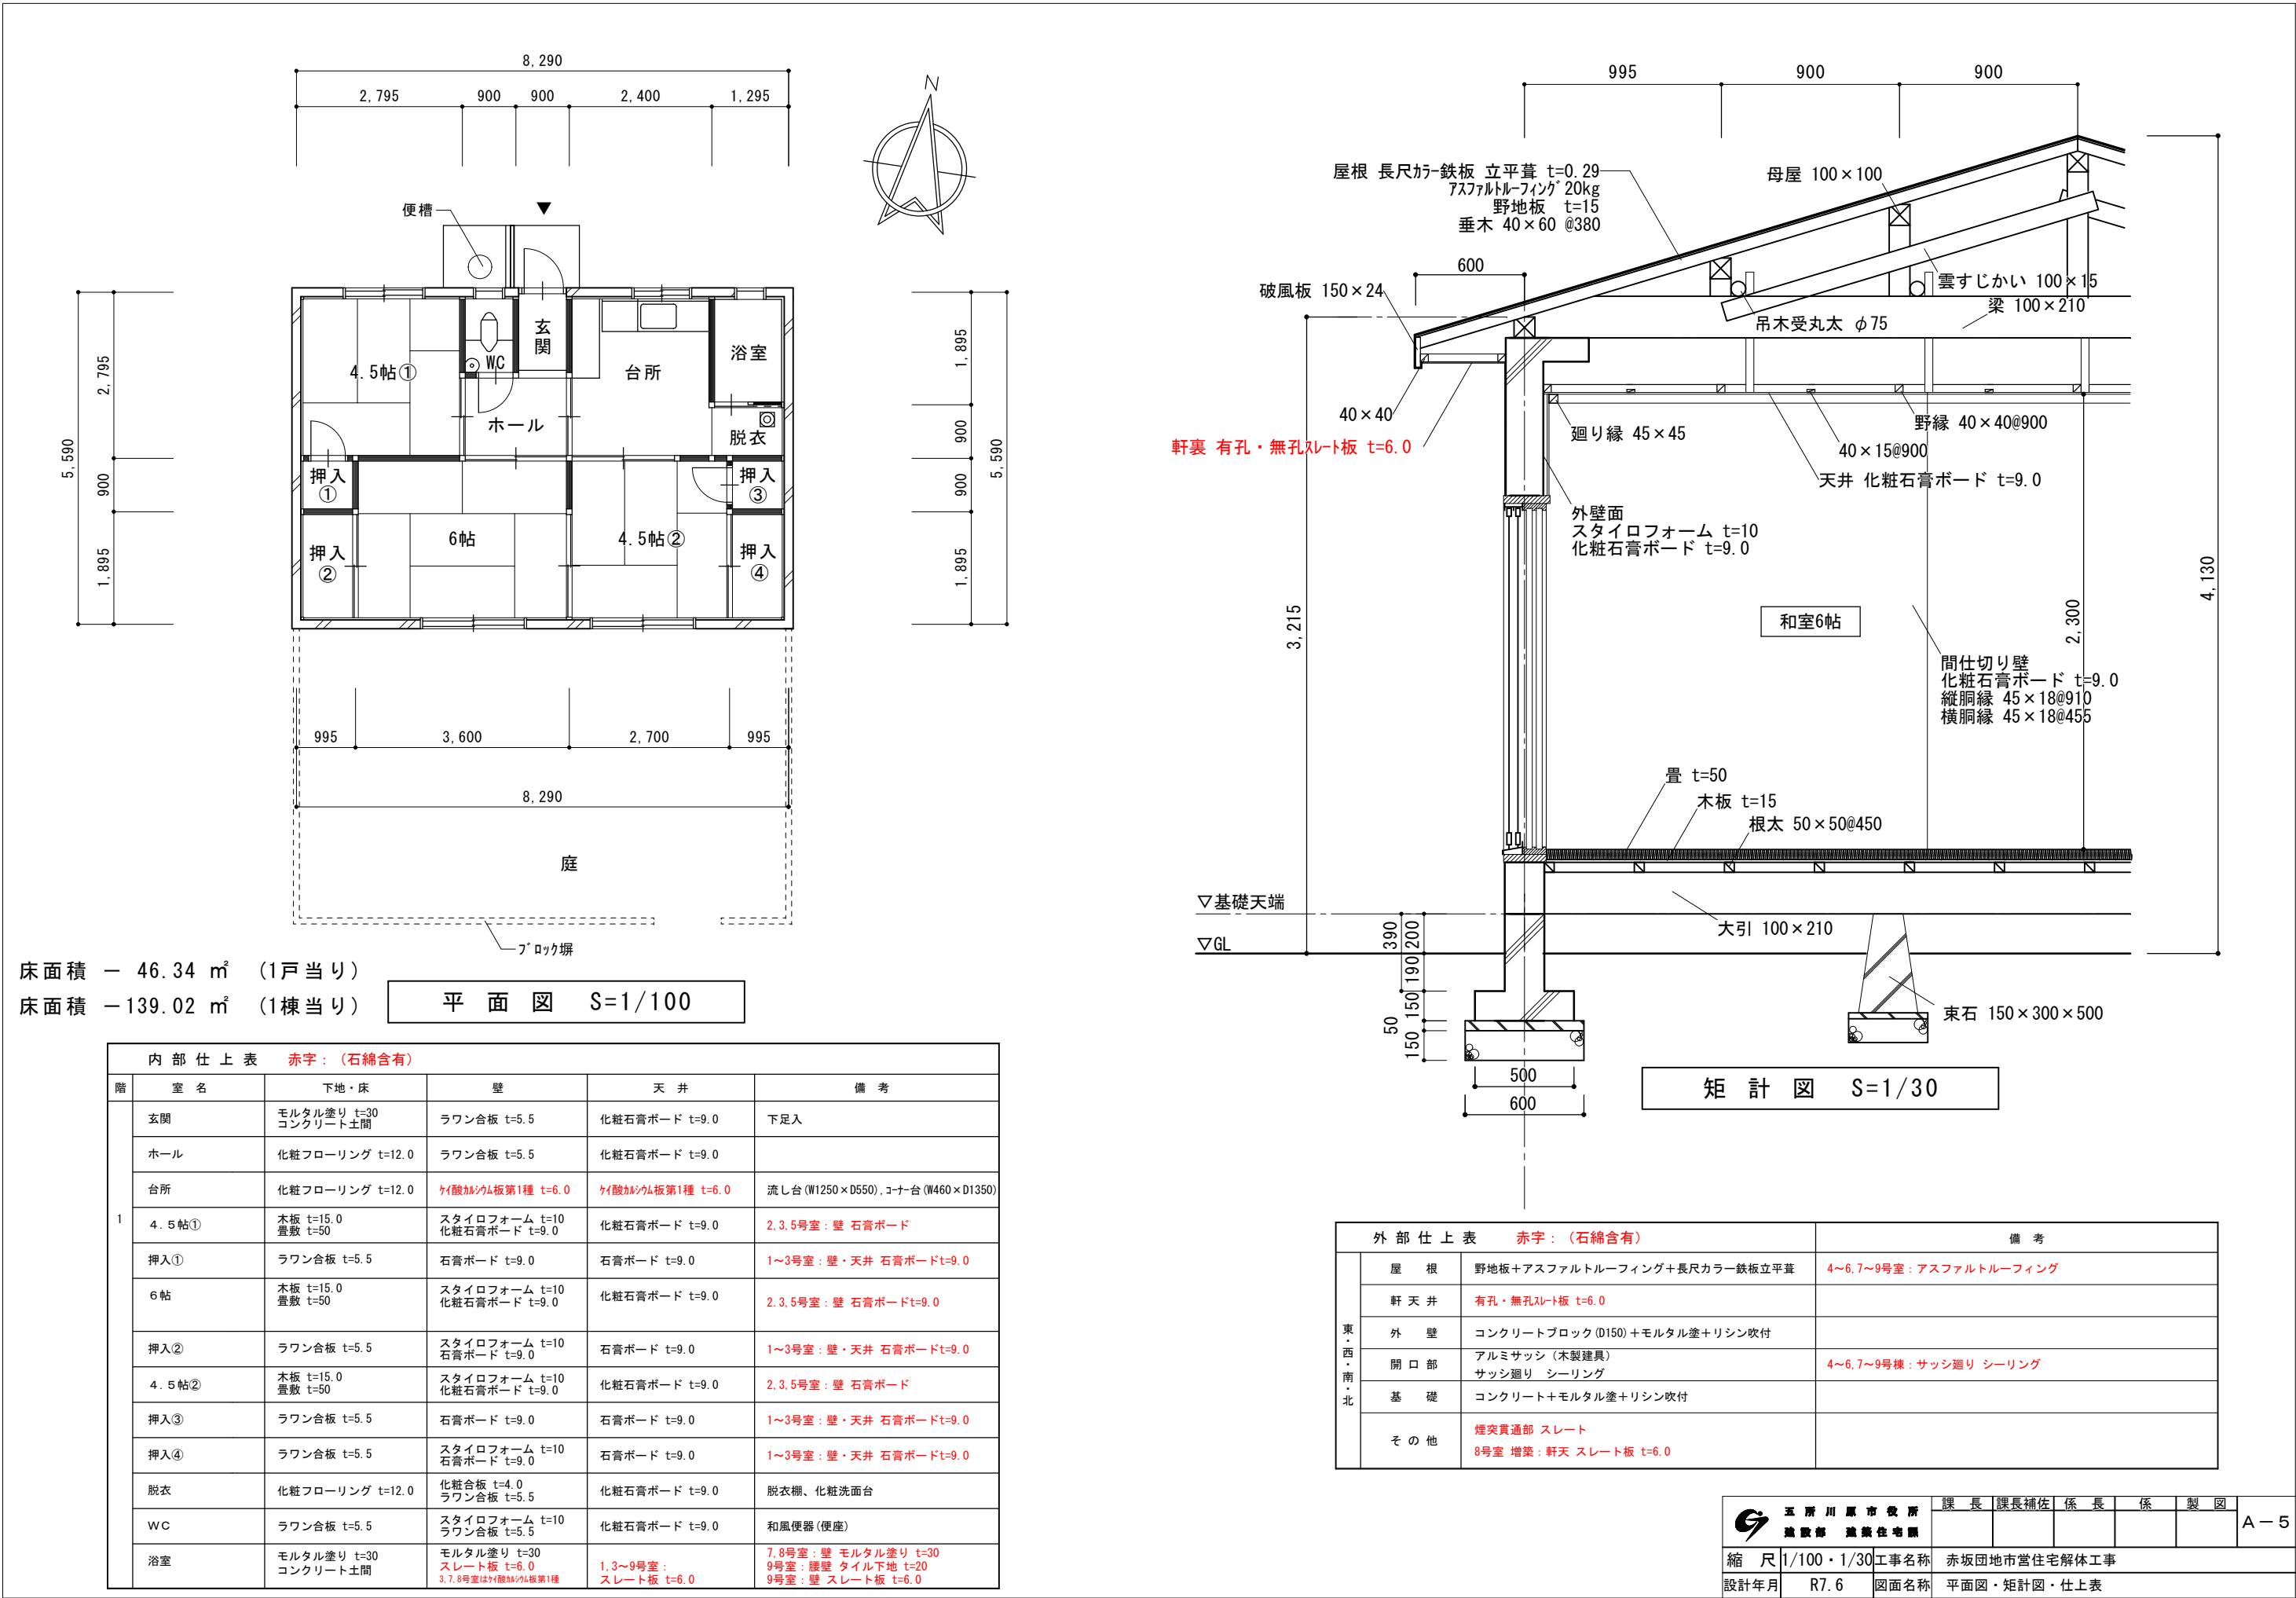

床面積 — 46.34 m² (1戸当り)
床面積 — 139.02 m² (1棟当り)


平面図 S=1/100

内 部 仕 上 表 赤字：(石綿含有)					
階	室 名	下地・床	壁	天 井	備 考
1	玄関	モルタル塗り t=30 コンクリート土間	ラワン合板 t=5.5	化粧石膏ボード t=9.0	下足入
	ホール	化粧フローリング t=12.0	ラワン合板 t=5.5	化粧石膏ボード t=9.0	
	台所	化粧フローリング t=12.0	ケイ酸カルシウム板第1種 t=6.0	ケイ酸カルシウム板第1種 t=6.0	流し台 (W1250×D550), コーナ台 (W460×D1350)
	4.5帖①	木板 t=15.0 畳敷 t=50	スタイロフォーム t=10 化粧石膏ボード t=9.0	化粧石膏ボード t=9.0	2.3.5号室：壁 石膏ボード
	押入①	ラワン合板 t=5.5	石膏ボード t=9.0	石膏ボード t=9.0	1～3号室：壁・天井 石膏ボードt=9.0
	6帖	木板 t=15.0 畳敷 t=50	スタイロフォーム t=10 化粧石膏ボード t=9.0	化粧石膏ボード t=9.0	2.3.5号室：壁 石膏ボードt=9.0
	押入②	ラワン合板 t=5.5	スタイロフォーム t=10 石膏ボード t=9.0	石膏ボード t=9.0	1～3号室：壁・天井 石膏ボードt=9.0
	4.5帖②	木板 t=15.0 畳敷 t=50	スタイロフォーム t=10 化粧石膏ボード t=9.0	化粧石膏ボード t=9.0	2.3.5号室：壁 石膏ボード
	押入③	ラワン合板 t=5.5	石膏ボード t=9.0	石膏ボード t=9.0	1～3号室：壁・天井 石膏ボードt=9.0
	押入④	ラワン合板 t=5.5	スタイロフォーム t=10 石膏ボード t=9.0	石膏ボード t=9.0	1～3号室：壁・天井 石膏ボードt=9.0
	脱衣	化粧フローリング t=12.0	化粧合板 t=4.0 ラワン合板 t=5.5	化粧石膏ボード t=9.0	脱衣棚、化粧洗面台
	WC	ラワン合板 t=5.5	スタイロフォーム t=10 ラワン合板 t=5.5	化粧石膏ボード t=9.0	和風便器(便座)
	浴室	モルタル塗り t=30 コンクリート土間	モルタル塗り t=30 スレート板 t=6.0 3.7.8号室はケイ酸カルシウム板第1種	1,3～9号室： スレート板 t=6.0	7.8号室：壁 モルタル塗り t=30 9号室：腰壁 タイル下地 t=20 9号室：壁 スレート板 t=6.0

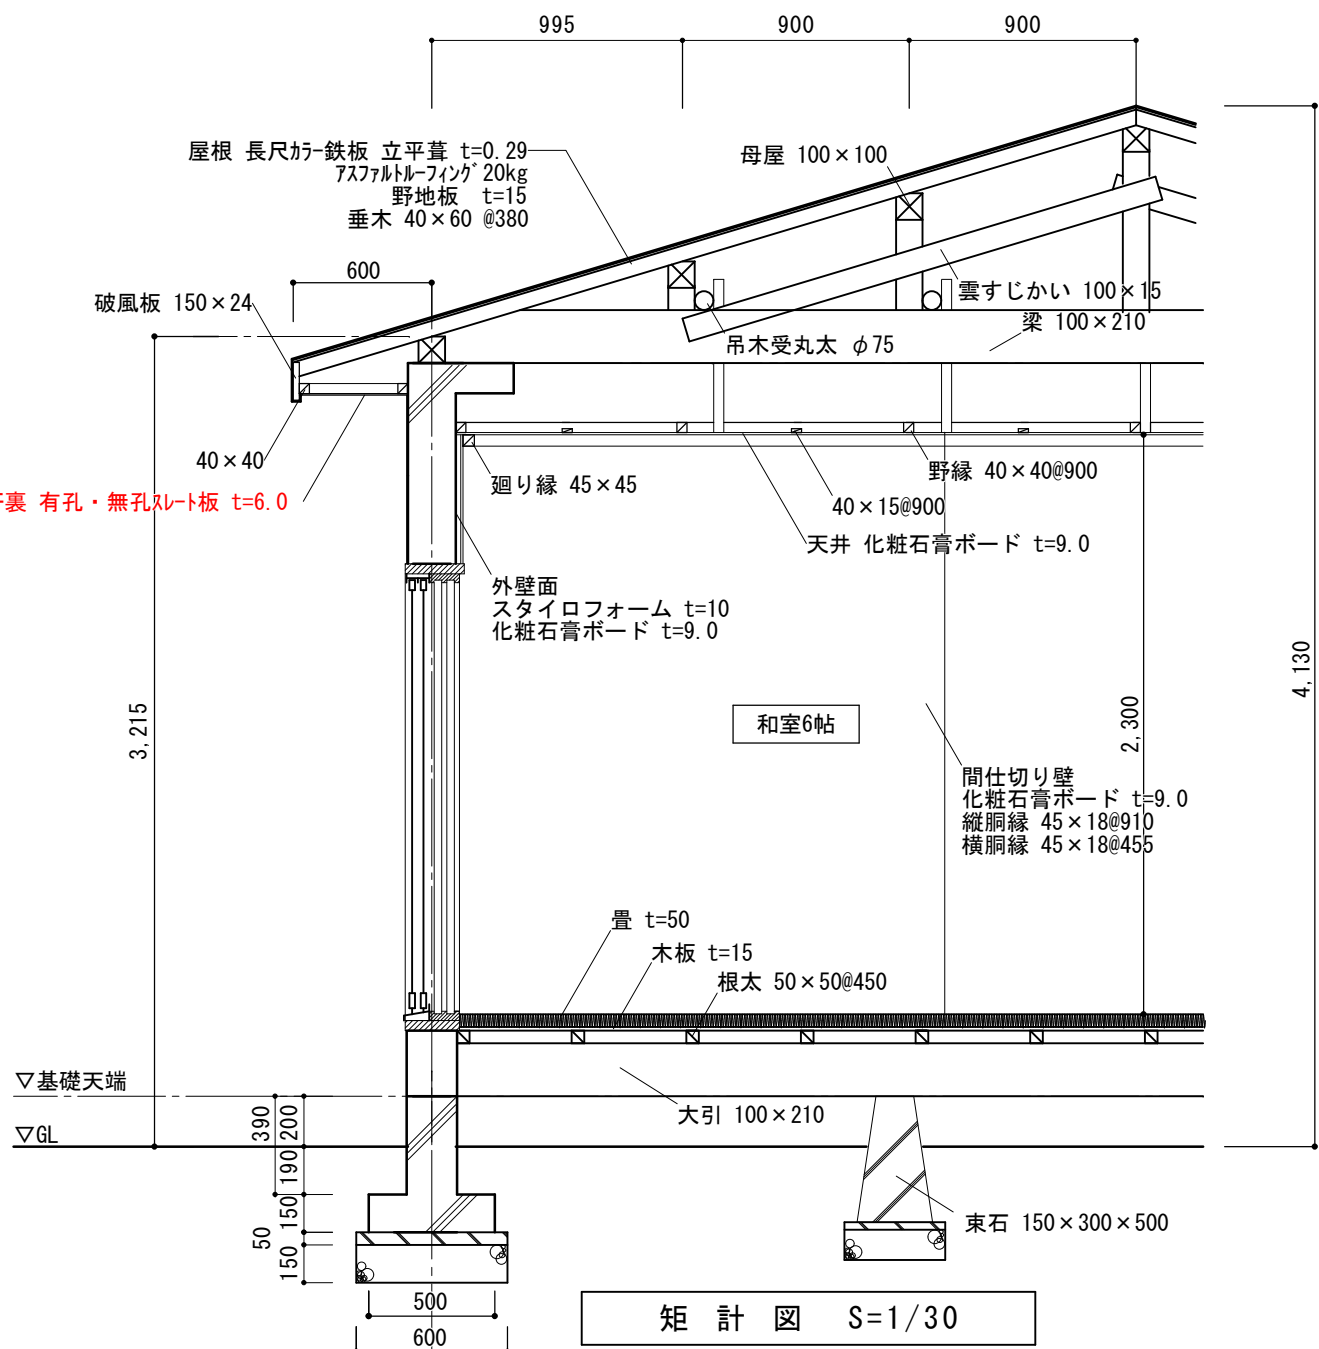


矩 計 図 S=1/30


外 部 仕 上 表 赤字：(石綿含有)			備 考
東・西・南・北	屋 根	野地板+アスファルトルーフィング+長尺カラー鉄板立平葺	4～6.7～9号室：アスファルトルーフィング
	軒 天 井	有孔・無孔スレート板 t=6.0	
	外 壁	コンクリートブロック (D150) +モルタル塗+リシン吹付	
	開 口 部	アルミサッシ (木製建具) サッシ廻り シーリング	4～6.7～9号棟：サッシ廻り シーリング
	基 礎	コンクリート+モルタル塗+リシン吹付	
そ の 他		煙突貫通部 スレート 8号室 増築：軒天 スレート板 t=6.0	

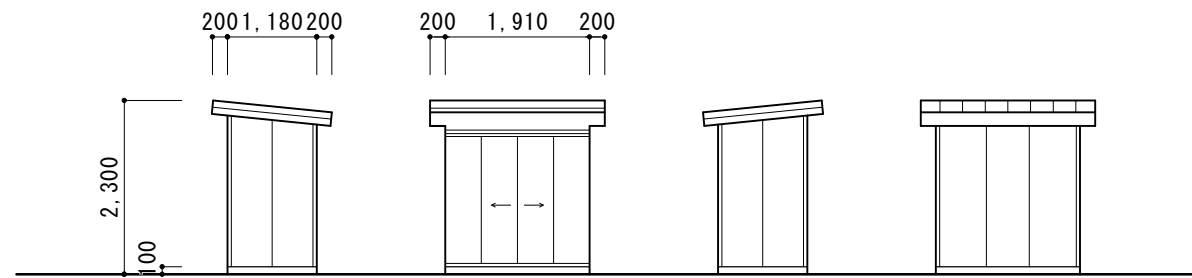


物置立面図 S=1/100

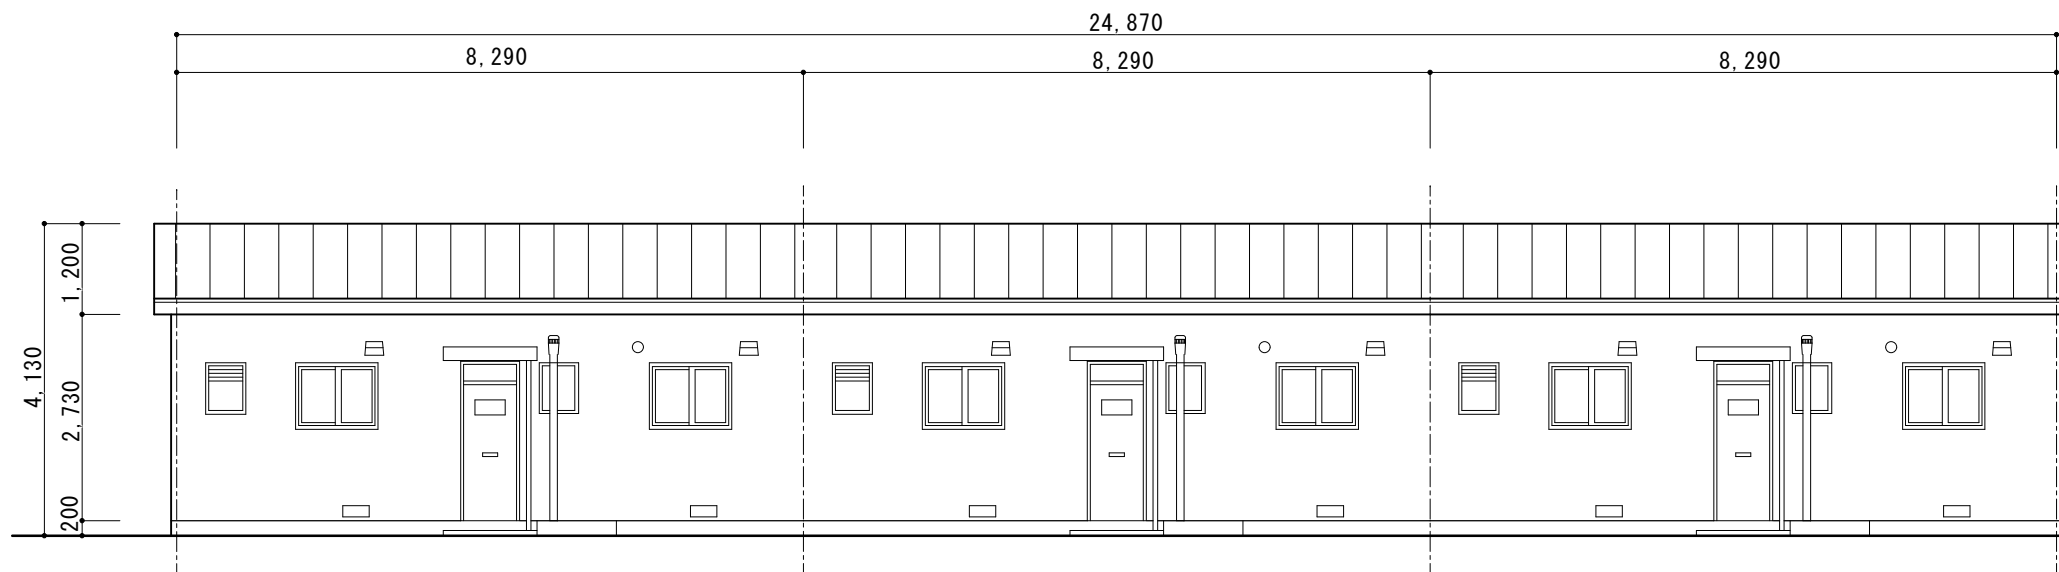



北側立面図 S=1/100

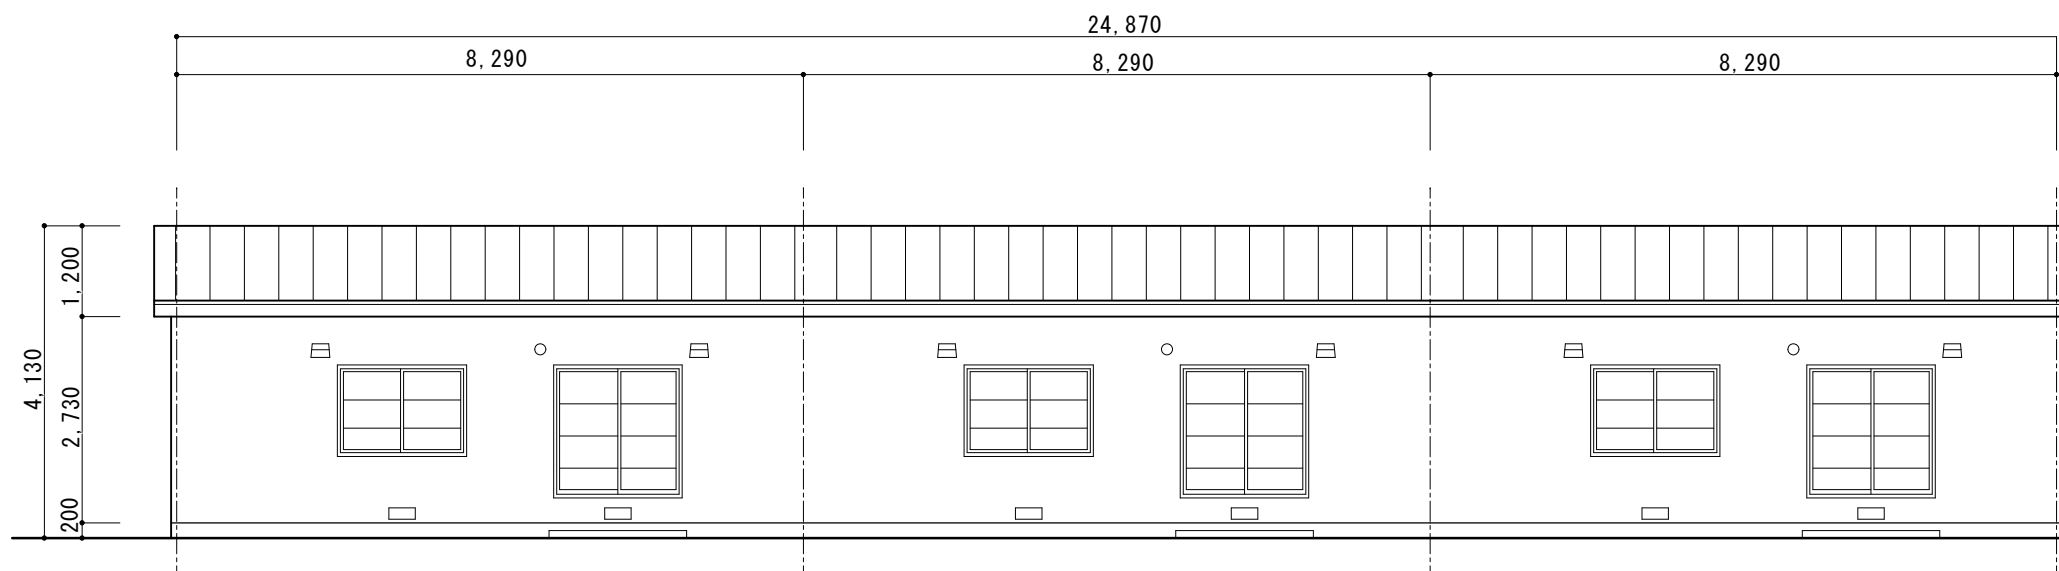


南側立面図 S=1/100

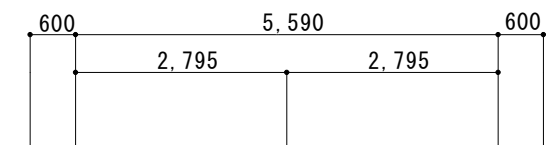

西側立面図 S=1/100

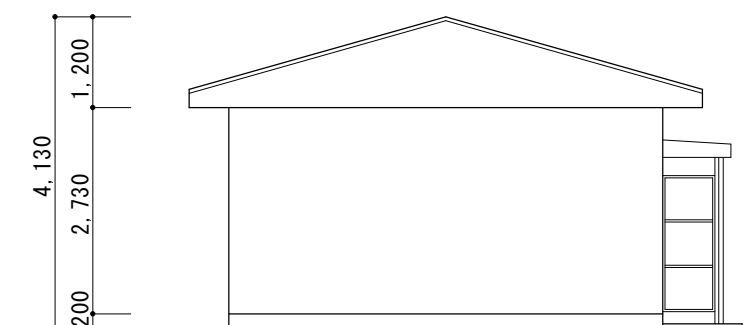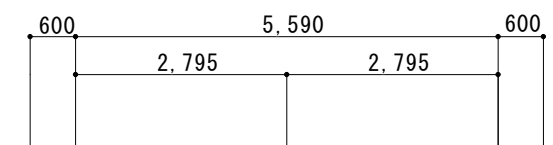

西側立面図 S=1/100

	五所川原市役所		課長	課長補佐	係長	係	製図	A－6	
	建設部 建築住宅課								
縮尺	1/100	工事名称	赤坂団地市営住宅解体工事						
設計年月	R7.6	図面名称	西側・東側・北側・南側立面図・ﾌﾟﾚﾊﾞﾌﾞ物置立面図						