
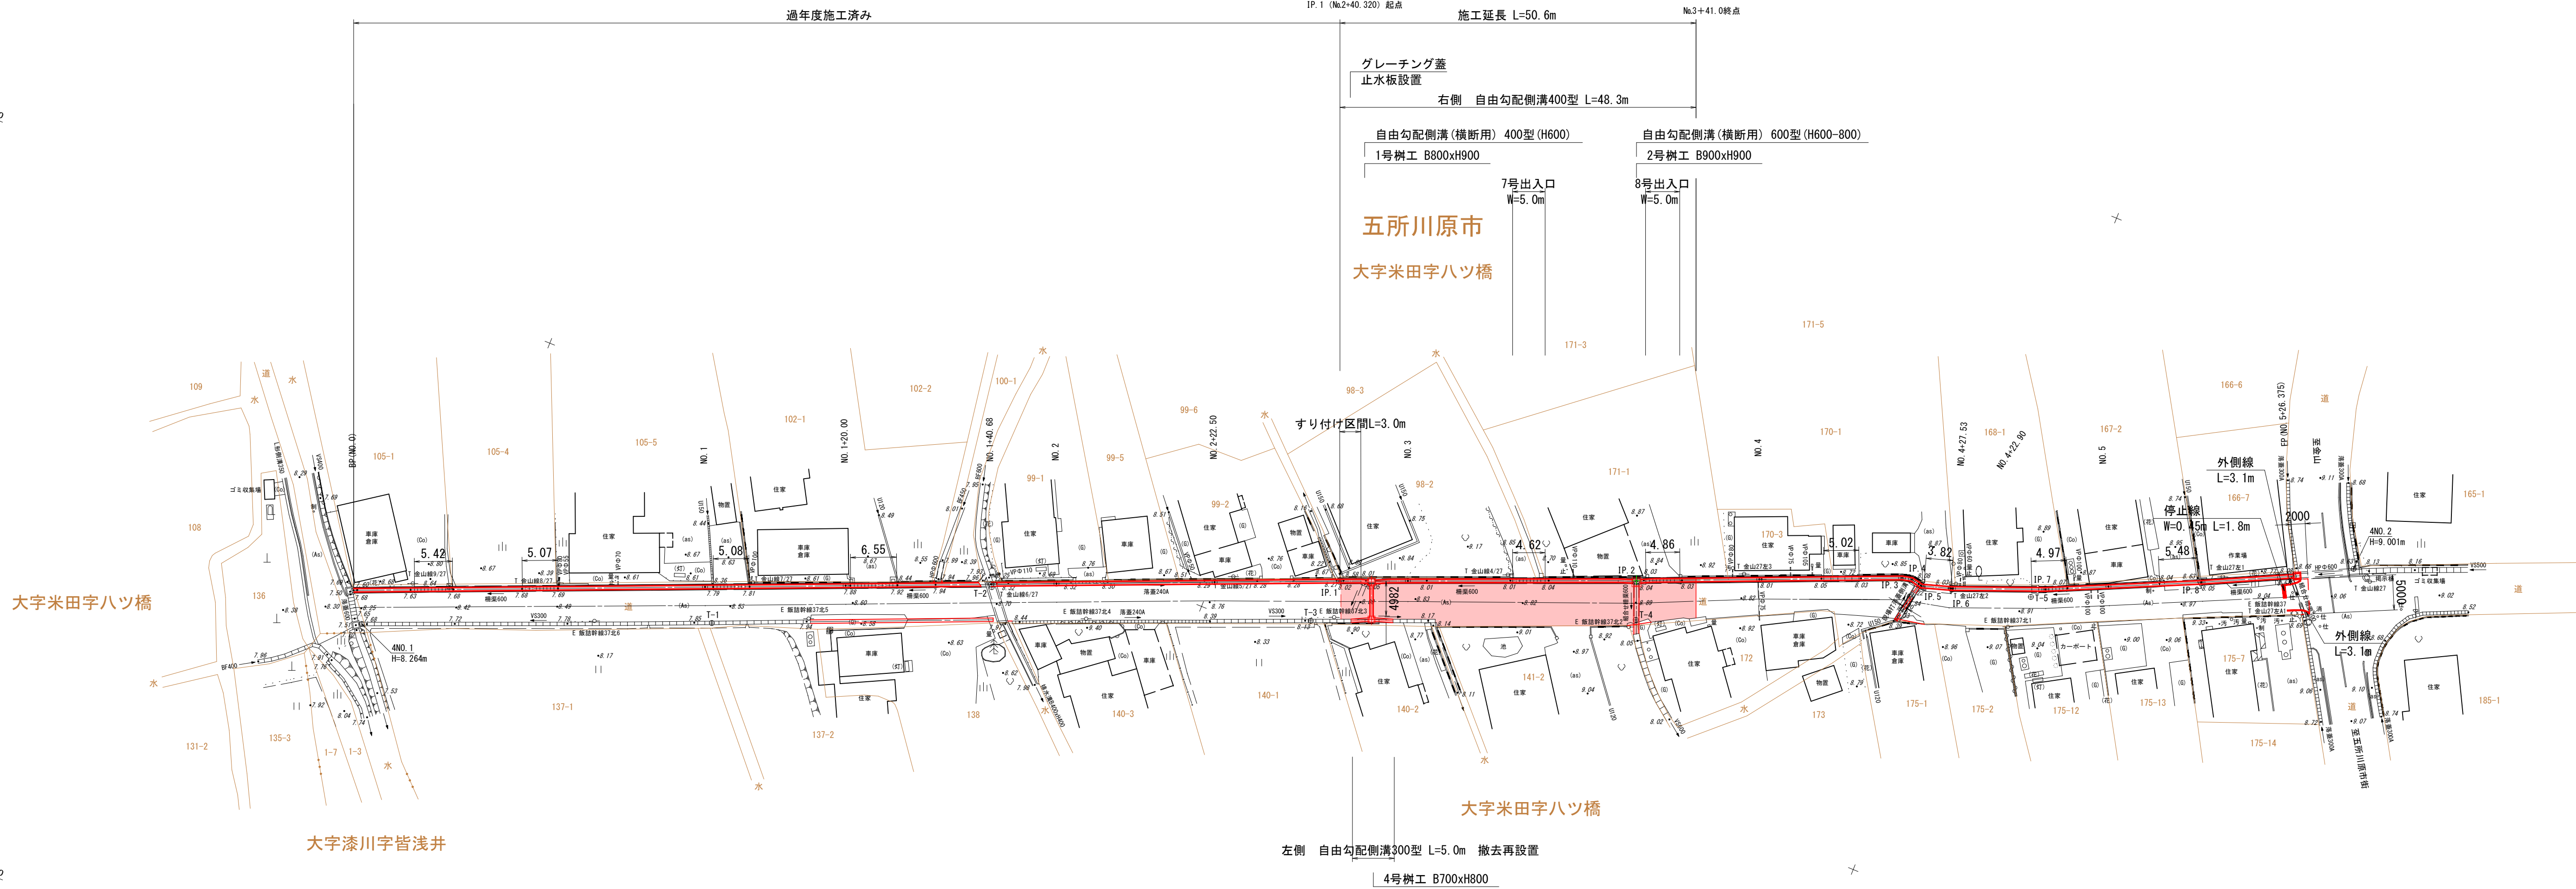


米田 2 号線道路整備 3 工区工事	
工事番号	五起維第 6 号
路線名 河 川	米田 2 号線
施工箇所	五所川原市大字米田 地内
位置図	縮尺 FREE
図面番号	1 0 葉中 1
五 所 川 原 市	
青 森 県	

米田2号線道路整備3工区工事	
工事番号	五起維第6号
路線名	米田2号線
施工箇所	五所川原市大字米田 地内
計画平面図	縮尺 1:500
図面番号	10葉中2
五所川原市	
青森県	

実施設計書


計画平面図

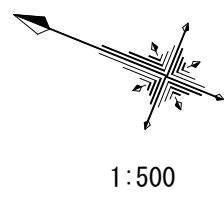

米田2号線道路整備3工区工事		
工事番号	五起維第6号	
路線名	米田2号線	
施工箇所	五所川原市大字米田 地内	
計画縦断面図	縮尺	H=1:500 V=1:50
図面番号	10葉中3	
五所川原市		
青森県		

実施設計書

計画縦断面図

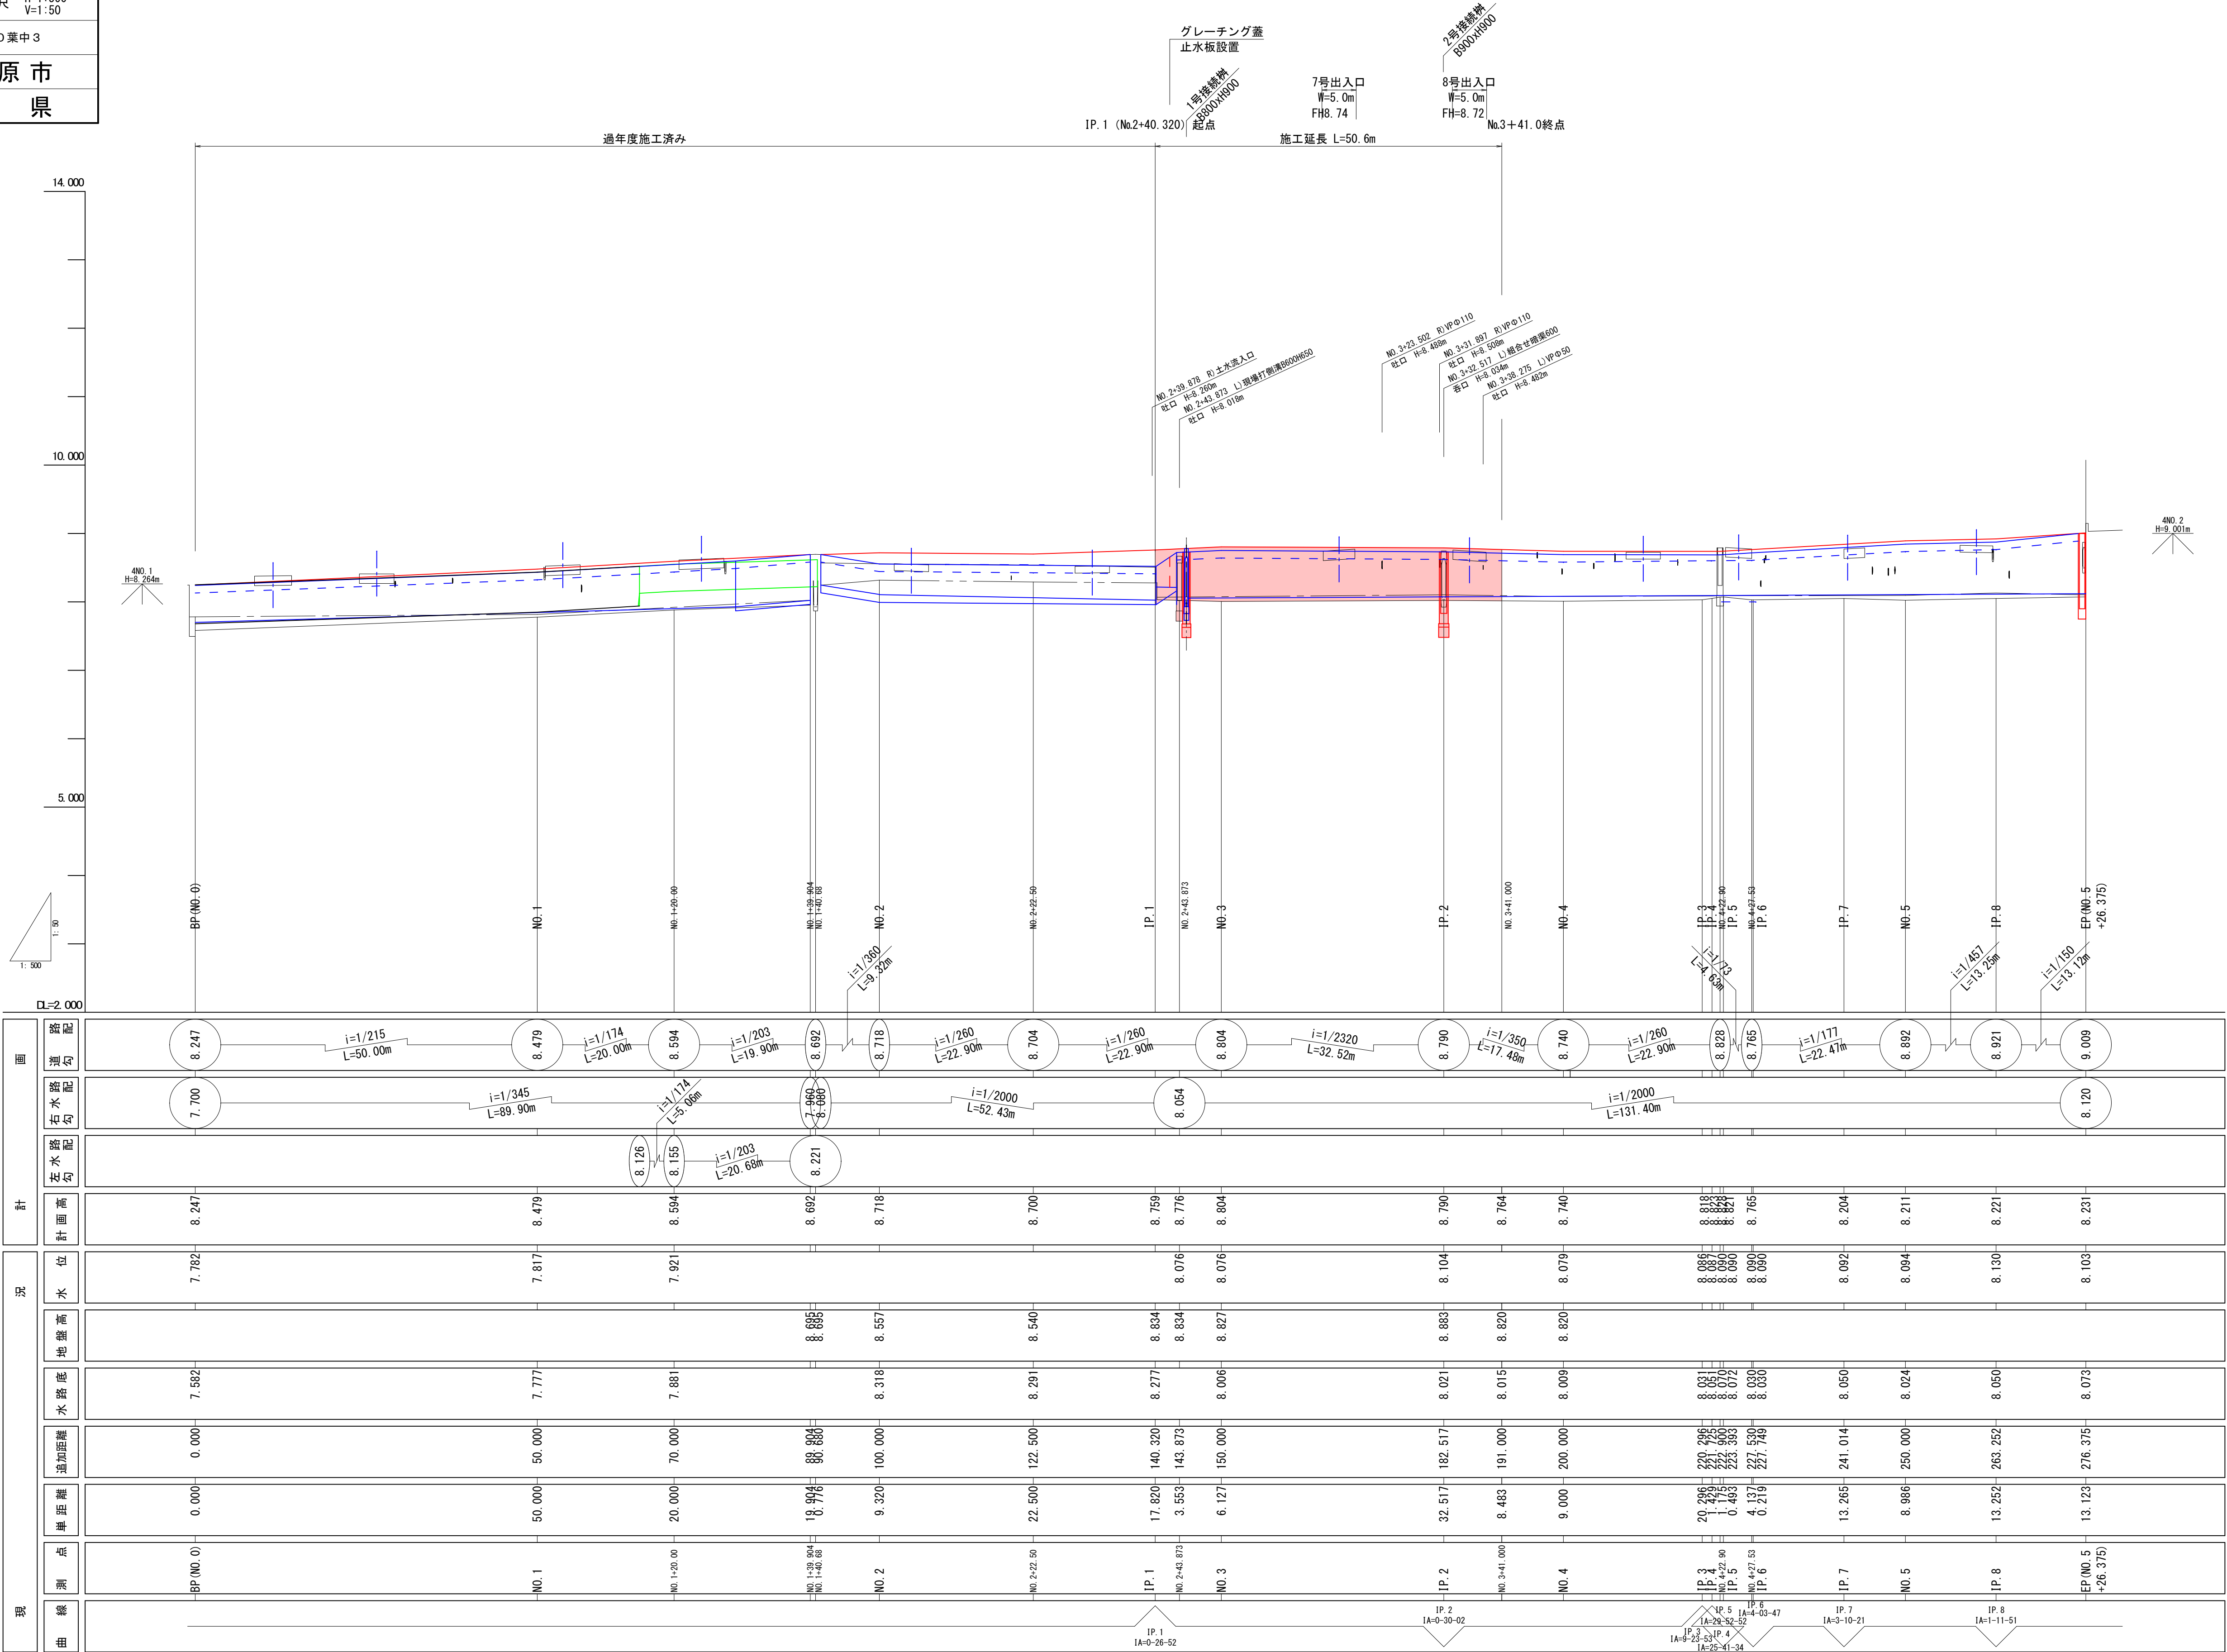


凡	例
——	地盤高
- - - -	水位
——	水路底
——	計画舗装高
——	計画水路(右)
——	計画水路(左)

米田2号線道路整備3工区工事		
工事番号	五起維第6号	
路線名	米田2号線	
施工箇所	五所川原市大字米田 地内	
標準断面図	縮尺 S=1:25	
図面番号	10葉中4	
五所川原市		
青森県		

実施設計書


標準断面図

BP～N0.3付近

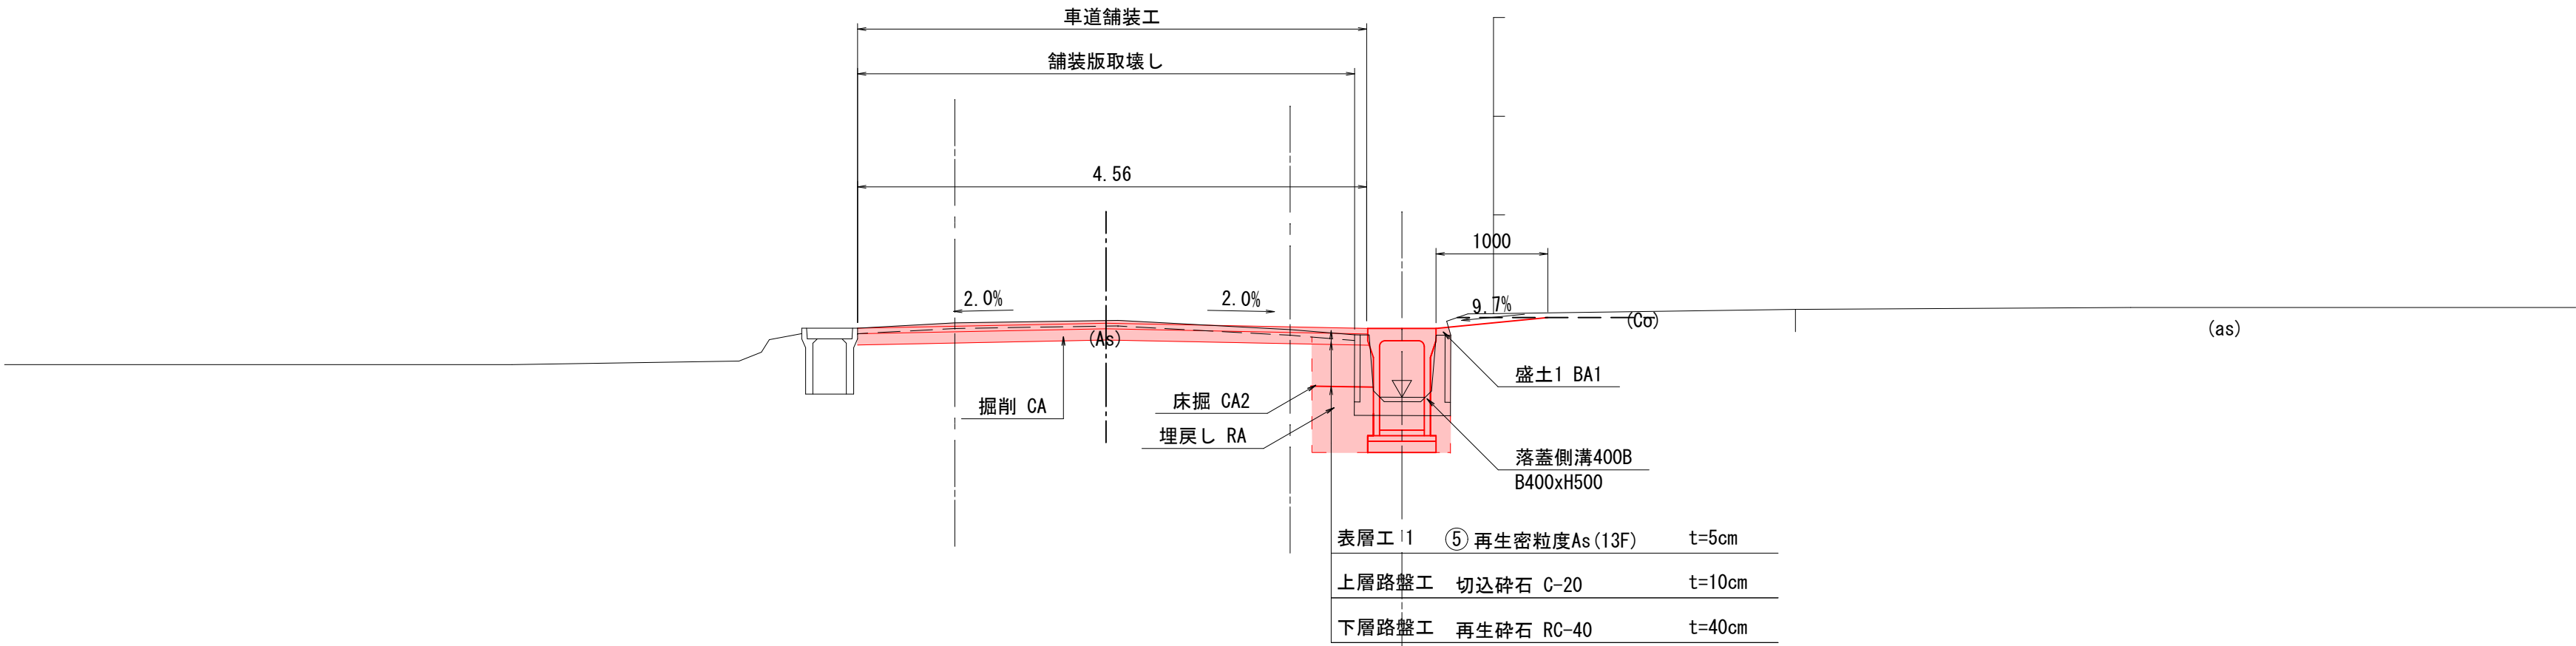


N0.3付近～EP


掘削	CA1
床掘	CA2
盛土1	BA1
盛土2	BA2
埋戻し	RA
基面整生	CL1

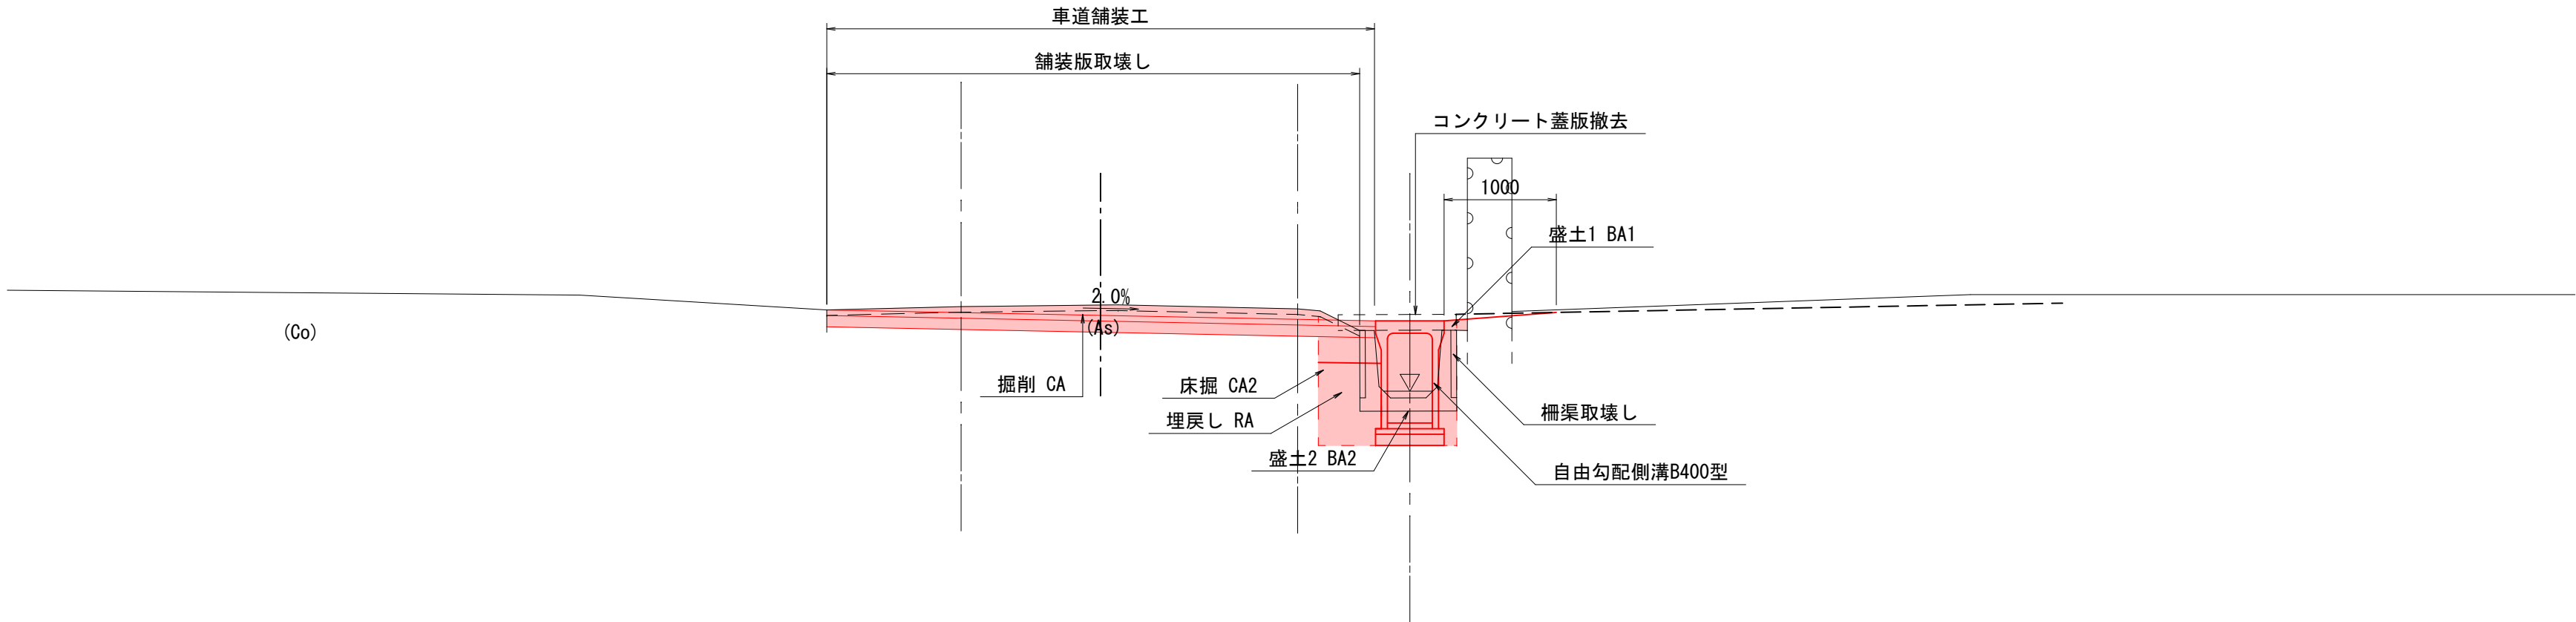


IP. 1~NO. 3+41.00
実施設計書

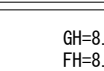

GH=8.814
FH=8.776

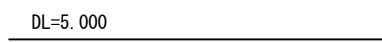

GH=8.820
FH=8.764

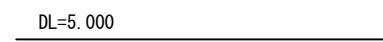


GH=8.
FH=8.



GH=8
FH=8



実施設計書

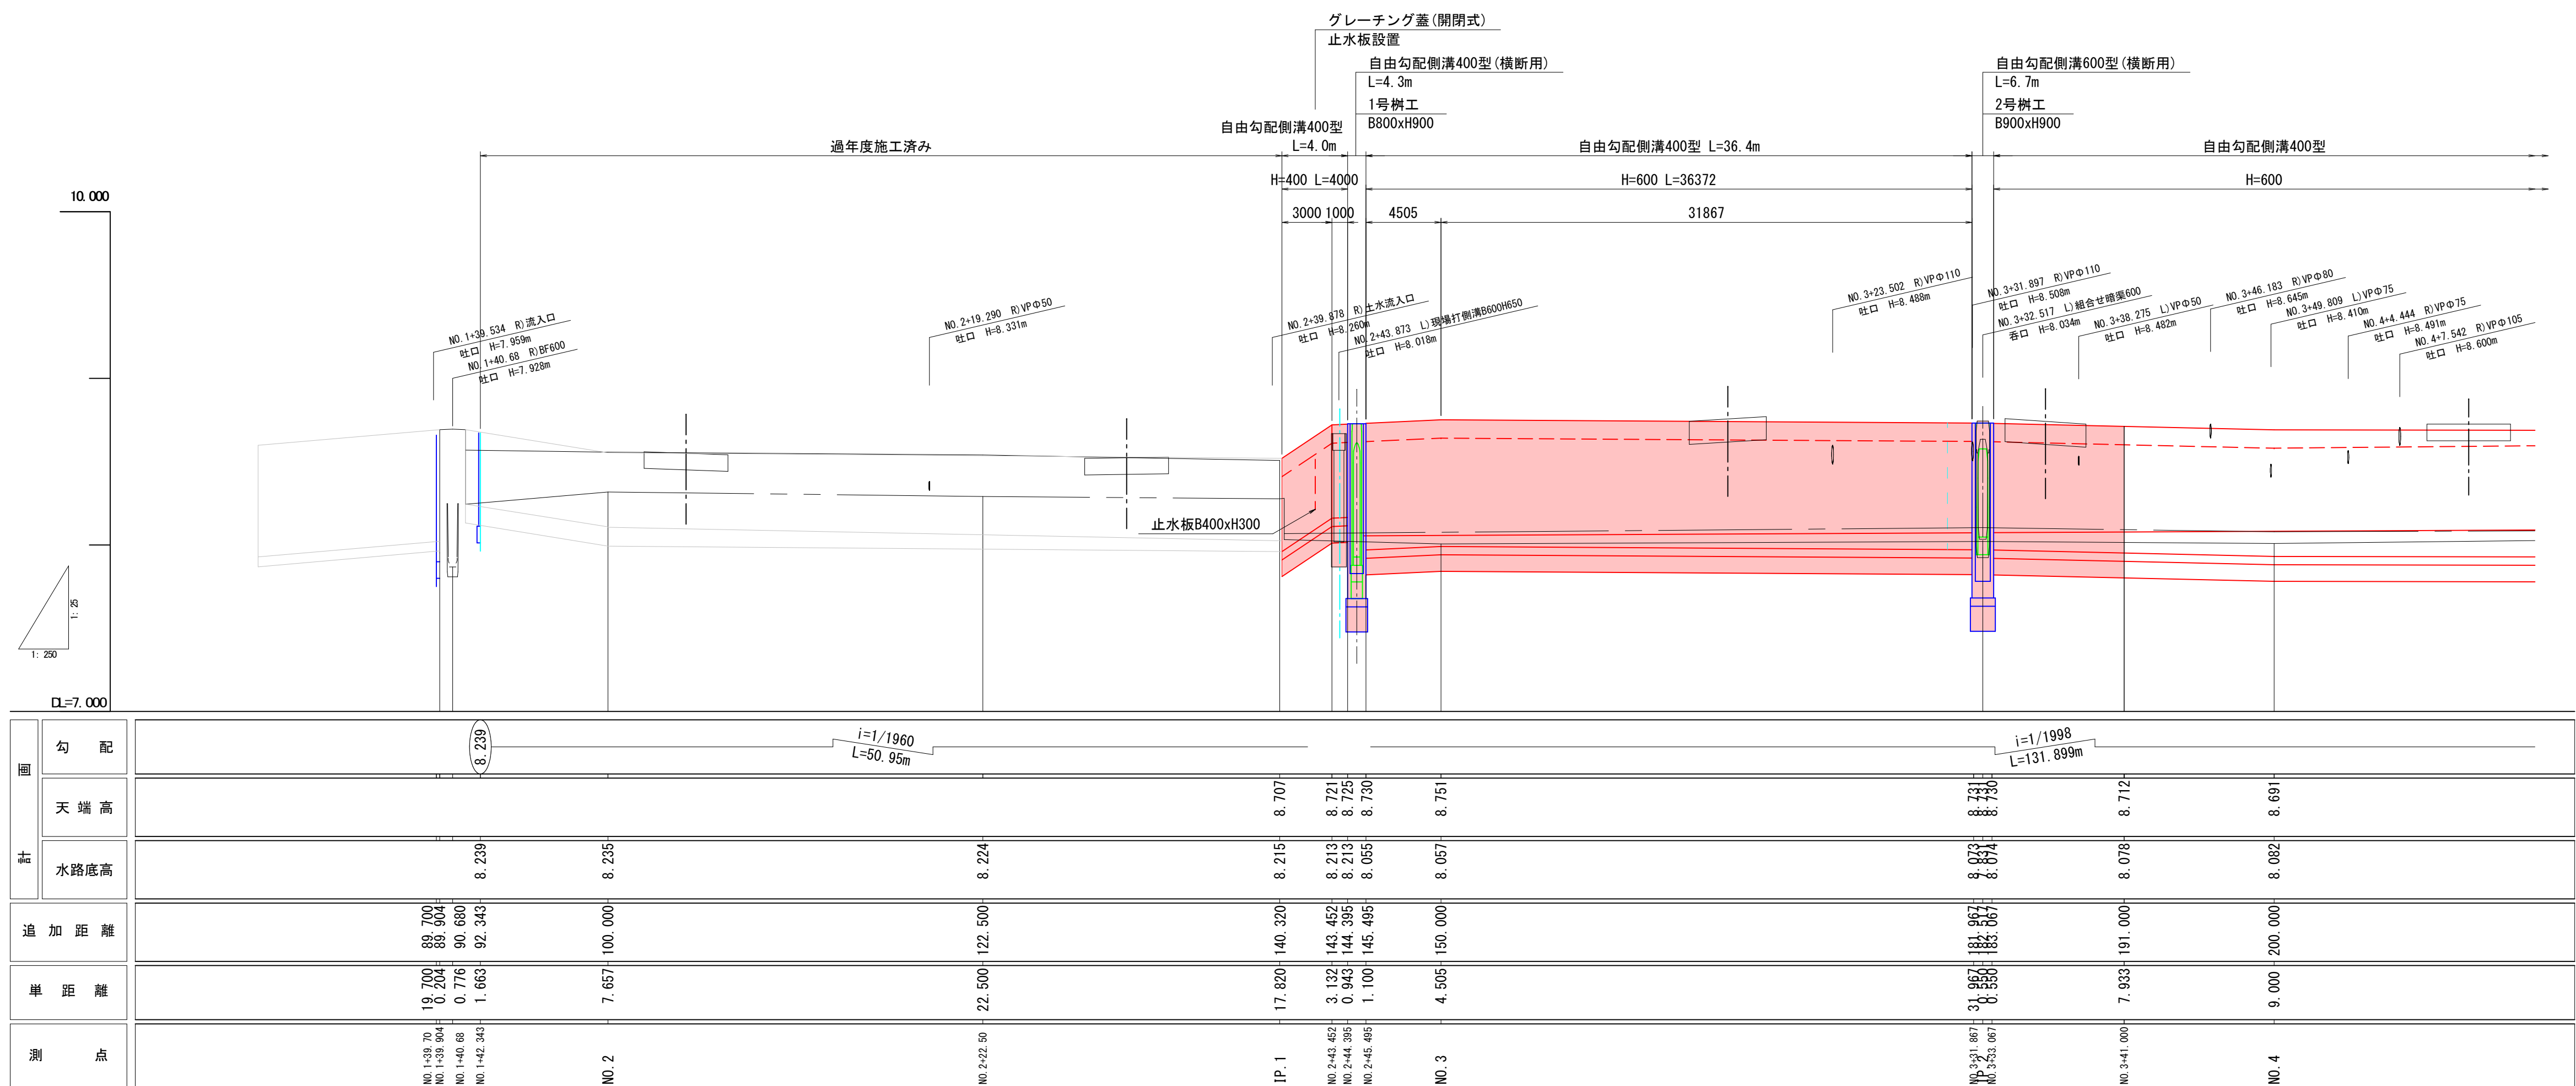

米田2号線道路整備3工区工事	
工事番号	五起雑第6号
路線名 河川	米田2号線
施工箇所	五所川原市大字米田 地内
排水工詳細図	縮尺 S=1:25
図面番号	10葉中7
五所川原市	
青森県	


実施設計書

排水工詳細図


排水工標準図

S=1:25


自由勾配側溝
縦断用 B400型

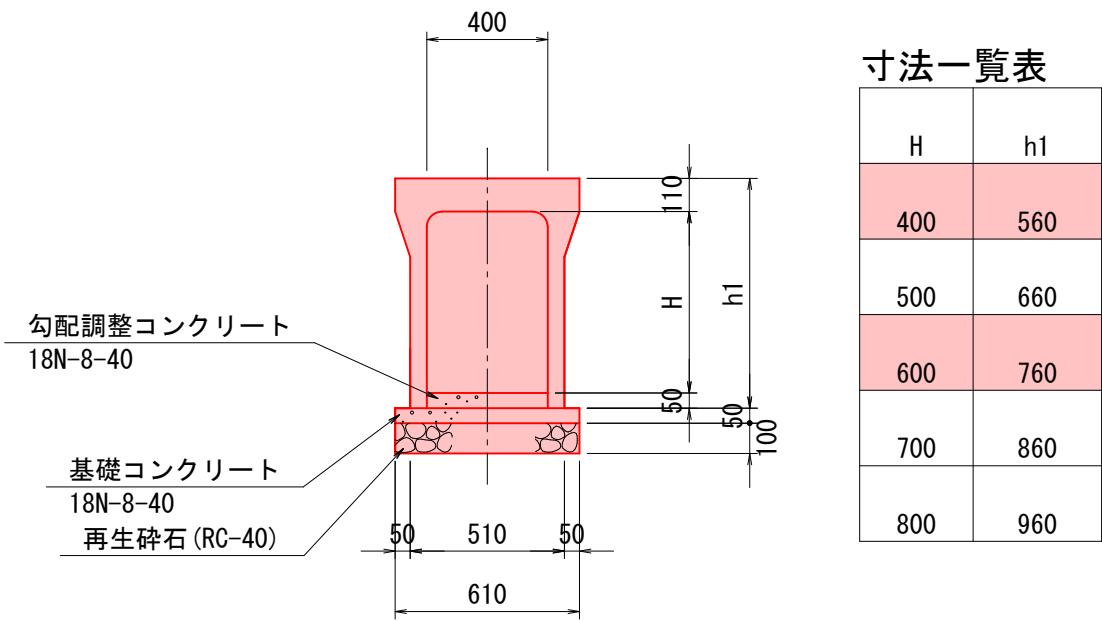

自由勾配側溝
横断用 B400型

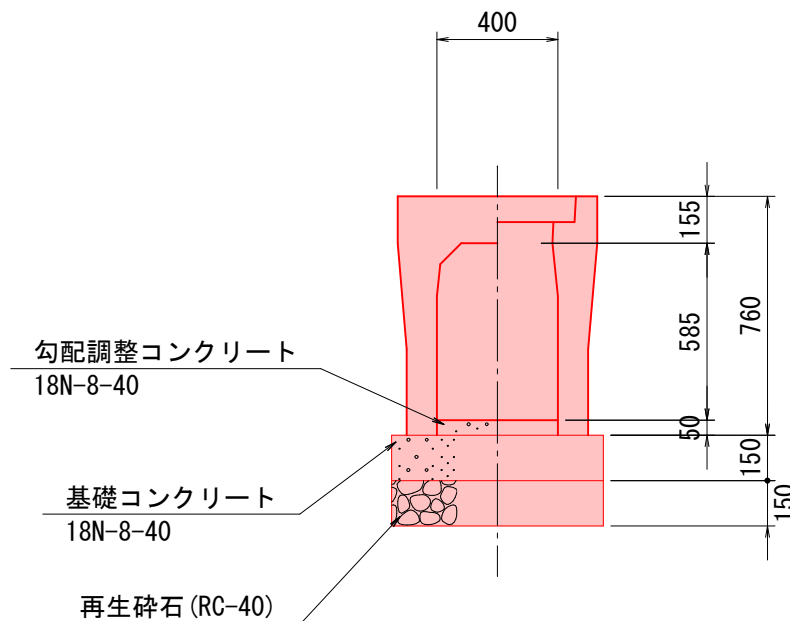


自由勾配側溝
横断用 B600型

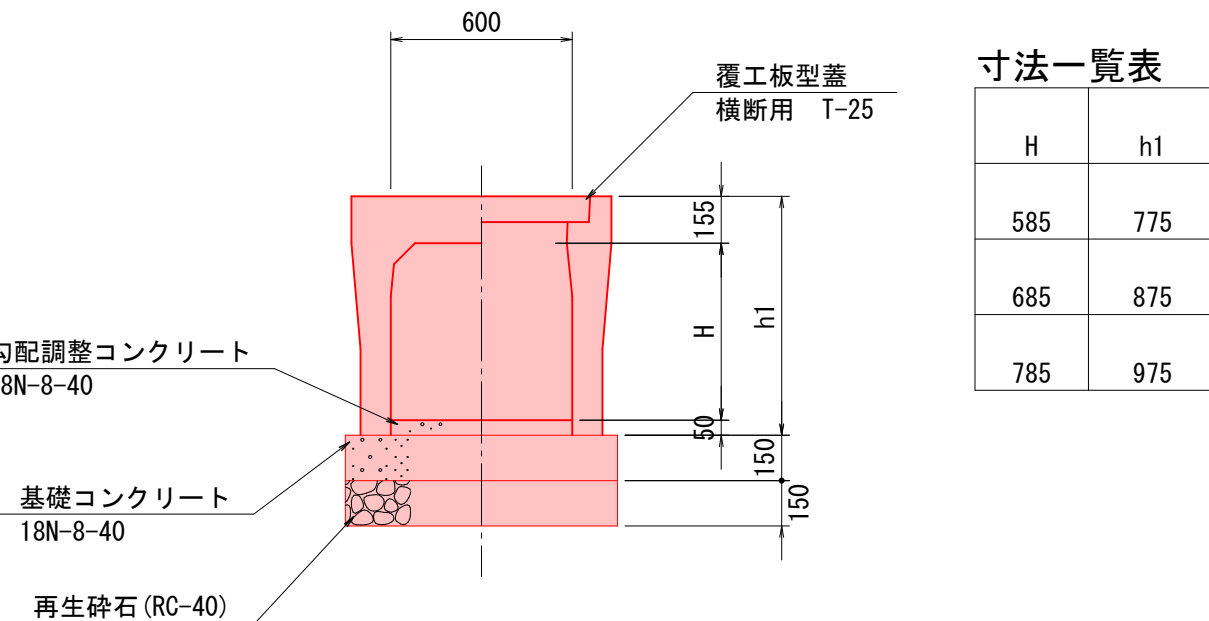


接続柵詳細図

止水板詳細図


平面図

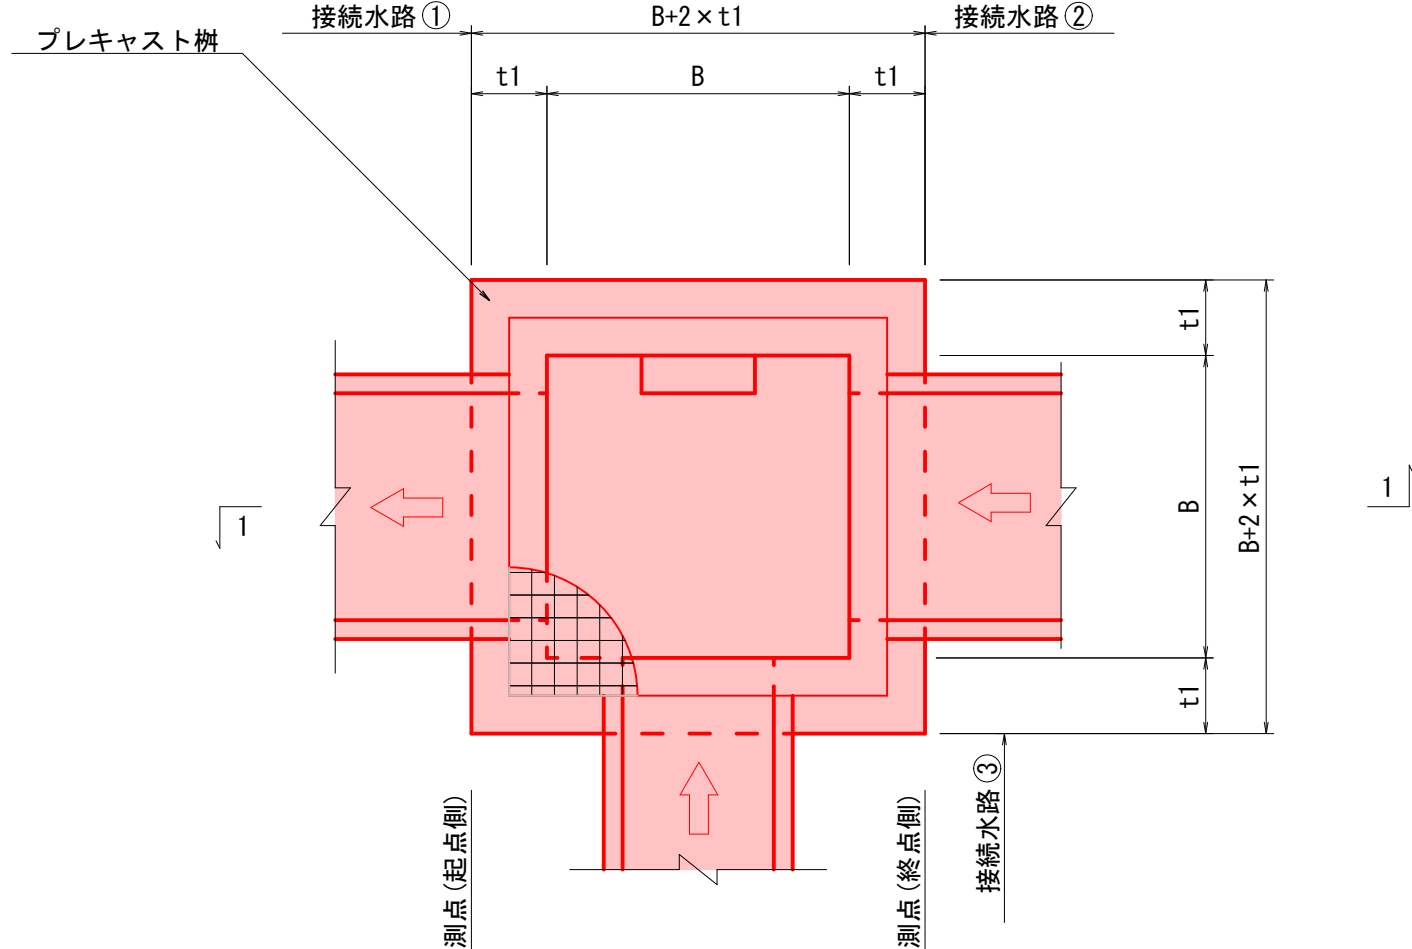


1-1

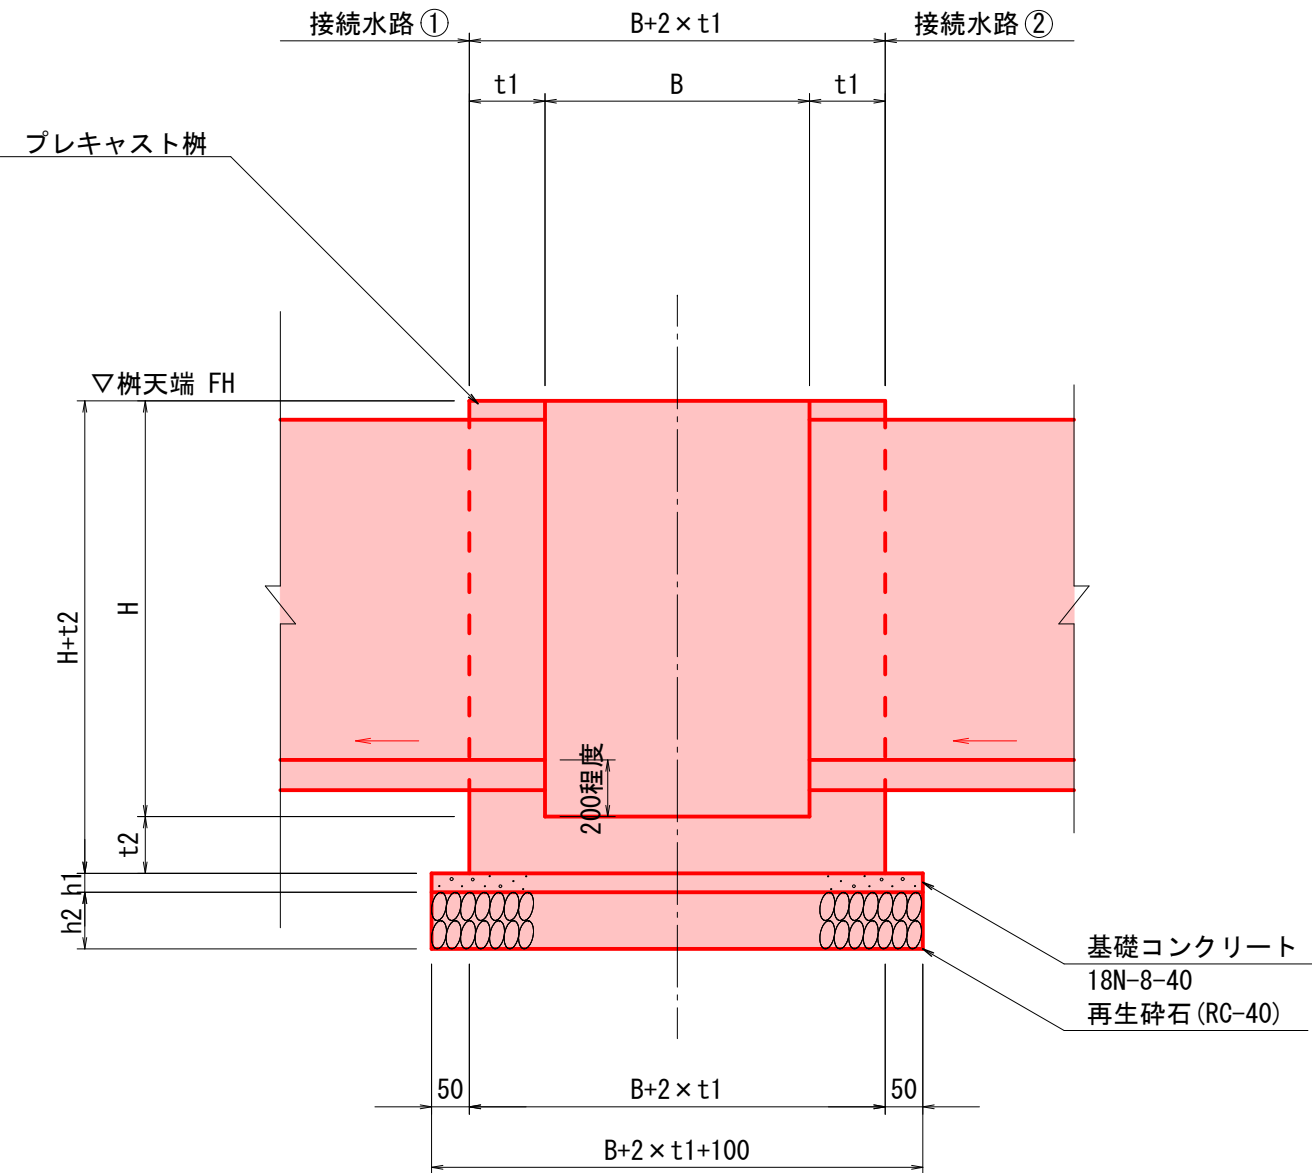

平面図

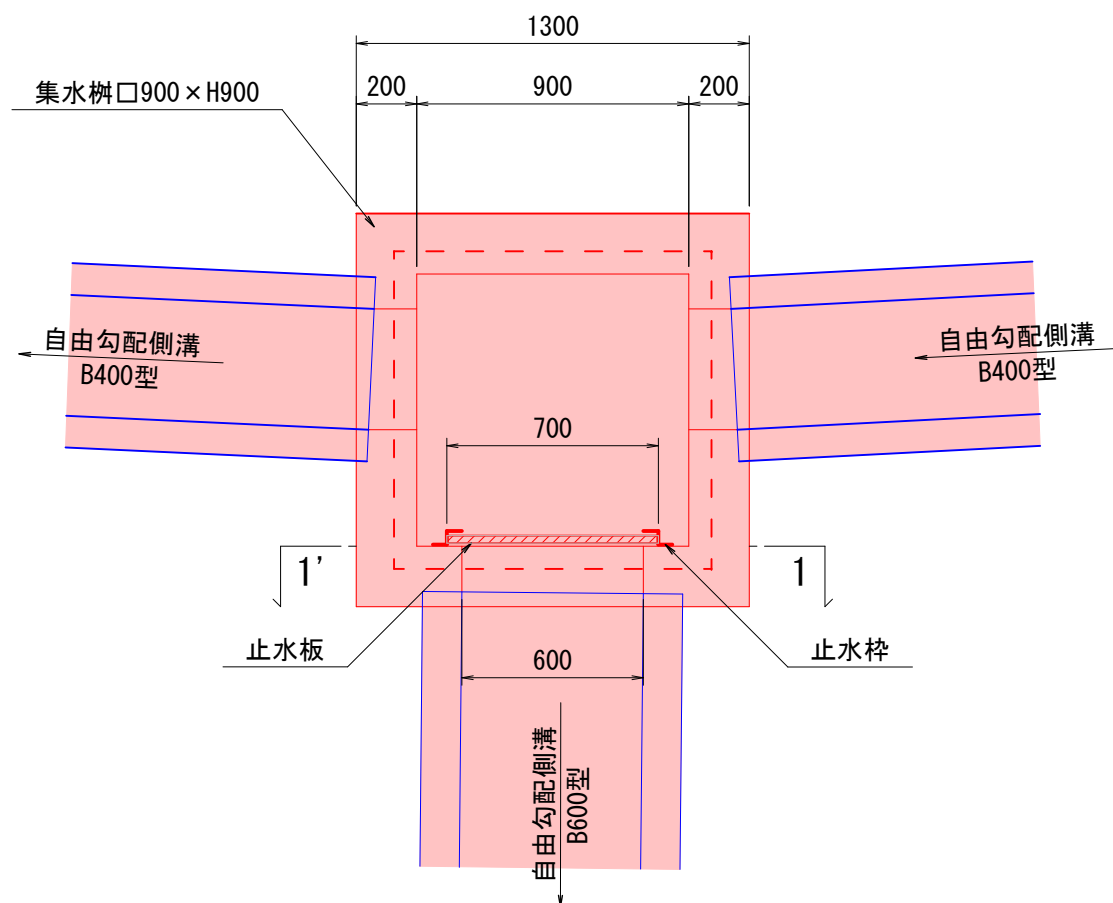

1-1'

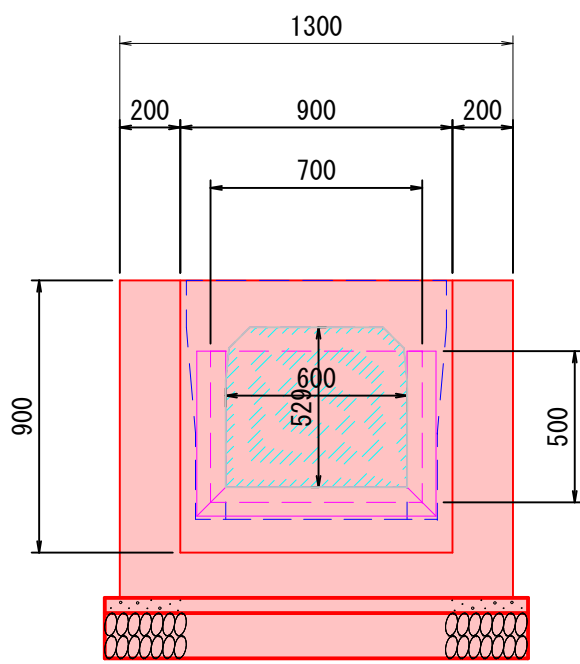



柵工一覧表

名称	種類	B	H	t1	t2	h1	h2	測 点	左右	FH	接続状況	接続水路名 ①	接続水路名 ②	接続水路名 ③	接続水路名 ④	足掛金具	グレーチング 蓋版	備 考
1号	二次製品	800	900	150	150	50	150	NO. 2+ 43.29 ~ NO. 2+ 44.39	右	8.726	①→② ③	自由勾配側溝 (縦断用) B400×H400 EL1=8.213	自由勾配側溝 (縦断用) B400×H600 EL1=8.055	自由勾配側溝 (横断用) B400×H600 EL1=8.058		-	T-25	
2号	現場打	900	900	200	200	50	150	NO. 3+ 31.87 ~ NO. 3+ 33.07	右	8.731	①→② ③	自由勾配側溝 (縦断用) B400×H600 EL1=8.073	自由勾配側溝 (縦断用) B400×H600 EL1=8.074	自由勾配側溝 (横断用) B600×H600 EL1=8.047		-	T-14 3分割	③止水板付
3号	二次製品	800	1100	150	150	50	150	NO. 5+26.38 ~ NO. 5+27.58	右	9.000	①→② ③	自由勾配側溝 (縦断用) B400×H800 EL1=8.120	HP φ 600 EL2=8.070	落蓋側溝300A EL3=8.640		2個	T-25	※令和7年度 施工無し
4号	二次製品	700	800	150	150	50	150	NO. 2+44.27 ~ NO. 2+45.37	左	8.740	①→② ③	自由勾配側溝 (縦断用) B300×H600 EL1=8.140	自由勾配側溝 (縦断用) B300×H600 EL1=8.140	自由勾配側溝 (横断用) B400×H600 EL1=8.135		-	T-25	

米田2号線道路整備3工区工事	
工事番号	五起維第6号
路線名	米田2号線
施工箇所	五所川原市大字米田 地内
撤去工図	縮尺 1:500
図面番号	10葉中9
五所川原市	
青森県	

実施設計書


撤去工図

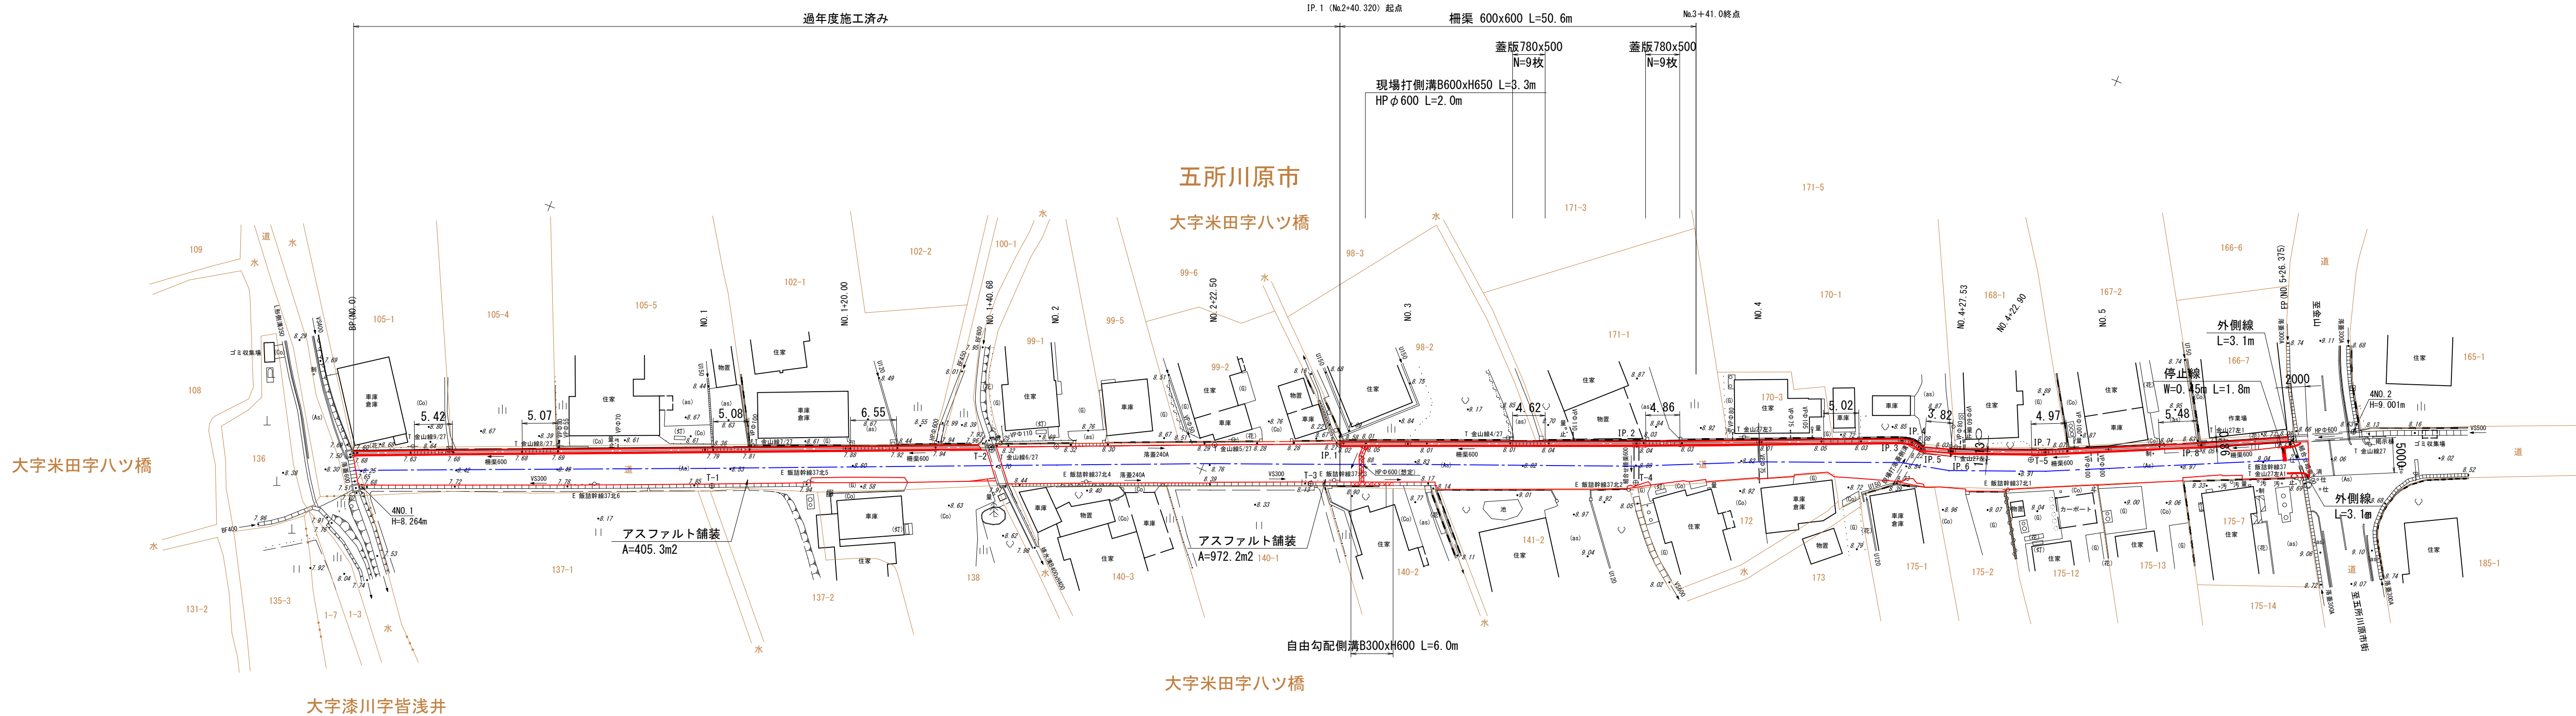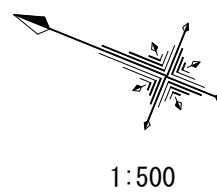


標準断面図

S=1:25

柵渠 (A型) B600H600

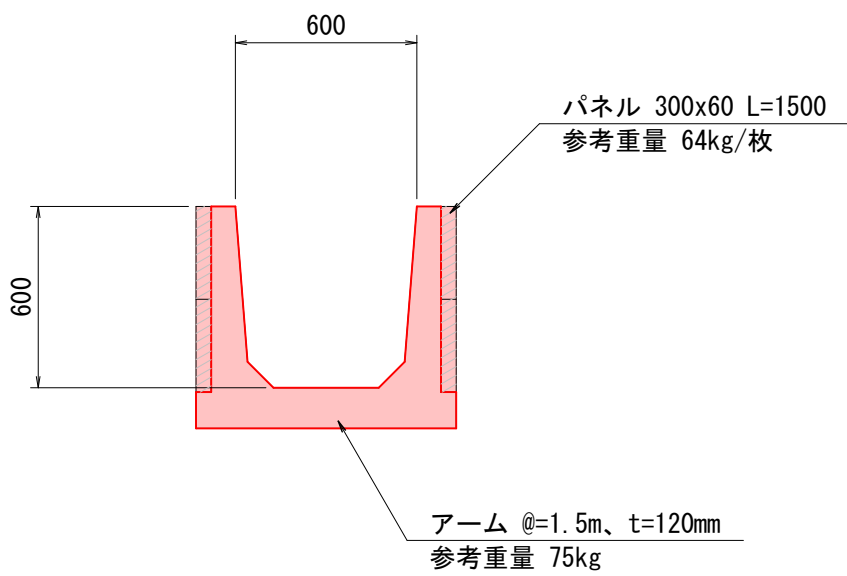


現場打側溝

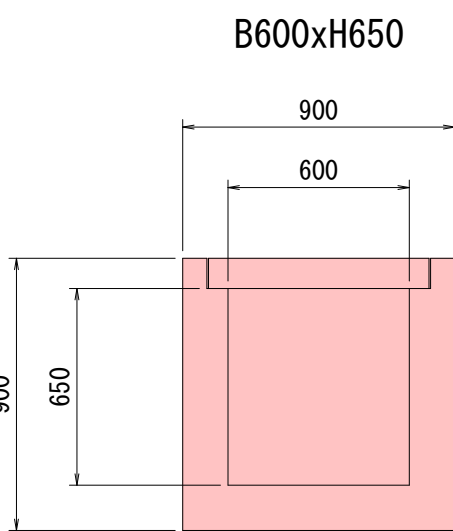

コンクリート蓋版

780x500 参考重量137kg

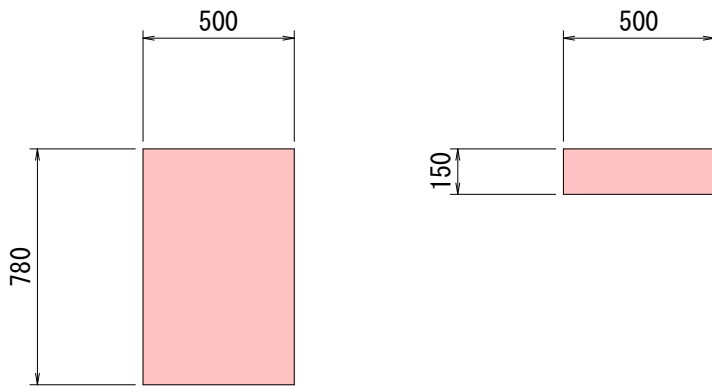

米田2号線道路整備3工区工事	
工事番号	五起雑第6号
路線名	七ツ館外地区排水路
河川	
施工所	五所川原市大字七ツ館外 地内
施工計画参考図	縮尺 S=1:25
図面番号	10葉中10
五所川原市	
青森県	

実施設計書

施工計画参考図

標準断面図

