
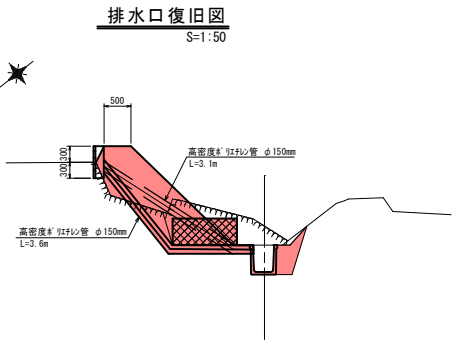
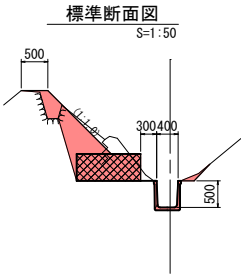



工事番号	五農整第4号		
工事名	磯松2地区農林災害水路復旧工事		
施行箇所	五所川原市磯松磯野 地内		
図面名称	平面図 縦断面 標準断面図		
排水口復旧図	仮設工平面図		
縮尺	各所記入		
図面番号	全2葉第1号		
地区名	磯松2	図面番号	29-102
工種	水路	事業主体	五所川原市
測量	既図		
備考			

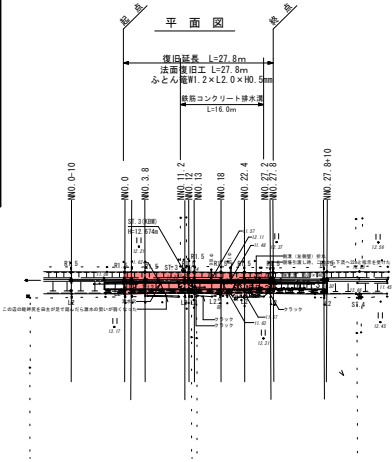

※NNO. 11.23～NNO. 27.23排水溝新設設置にあたっては新設部分の(始点、終点センター)を結び施工のこと。

縦断面


V=1:100
H=1:500

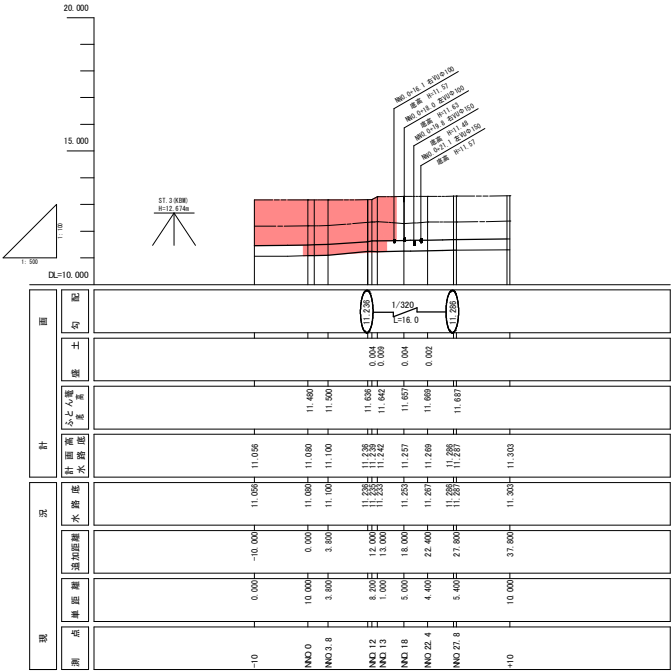

凡例
右岸田面高
左岸田面高
前面水路高
ふとん電圧高


仮設工道路断面図

S=1:100

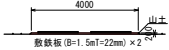

仮設工平面図

S=1:500

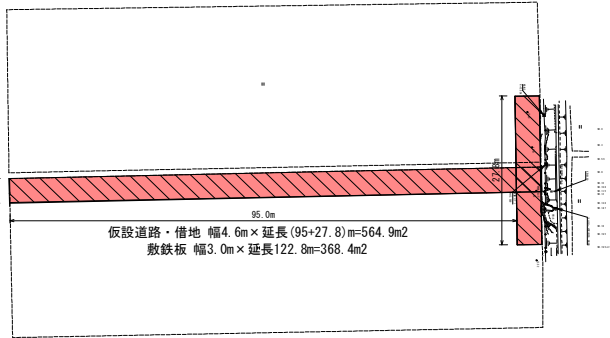

令和7年災	
図面の名称	図面番号
磯松2地区 農林用施設 平面縦断面図 縮尺図示	
測量	令和 年 月 日終了
設計	
製図	
校写	
農村整備課	
五所川原市	