

令和7年度	
工事番号	下水第4号
工 事 名	東部枝線管路施設改築(その3)工事
施工箇所	五所川原市松島町三丁目外 地内
位置図	縮尺 1:5000
図面番号	13案中1
五所川原市 下水道課	
青 森 県	




施工箇所①

施工箇所②





縮尺 1 : 5000

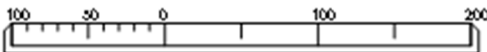

令和7年度	
工事番号	下水4号
工 事 名	東部枝線管路施設改築(その3) 工事
施工箇所	五所川原市松島町三丁目外 地内
平面図(1/2)	縮尺 1:500
図面番号	13葉中2
五所川原市 下水道課	
青 森 県	

平面图 (1/2)

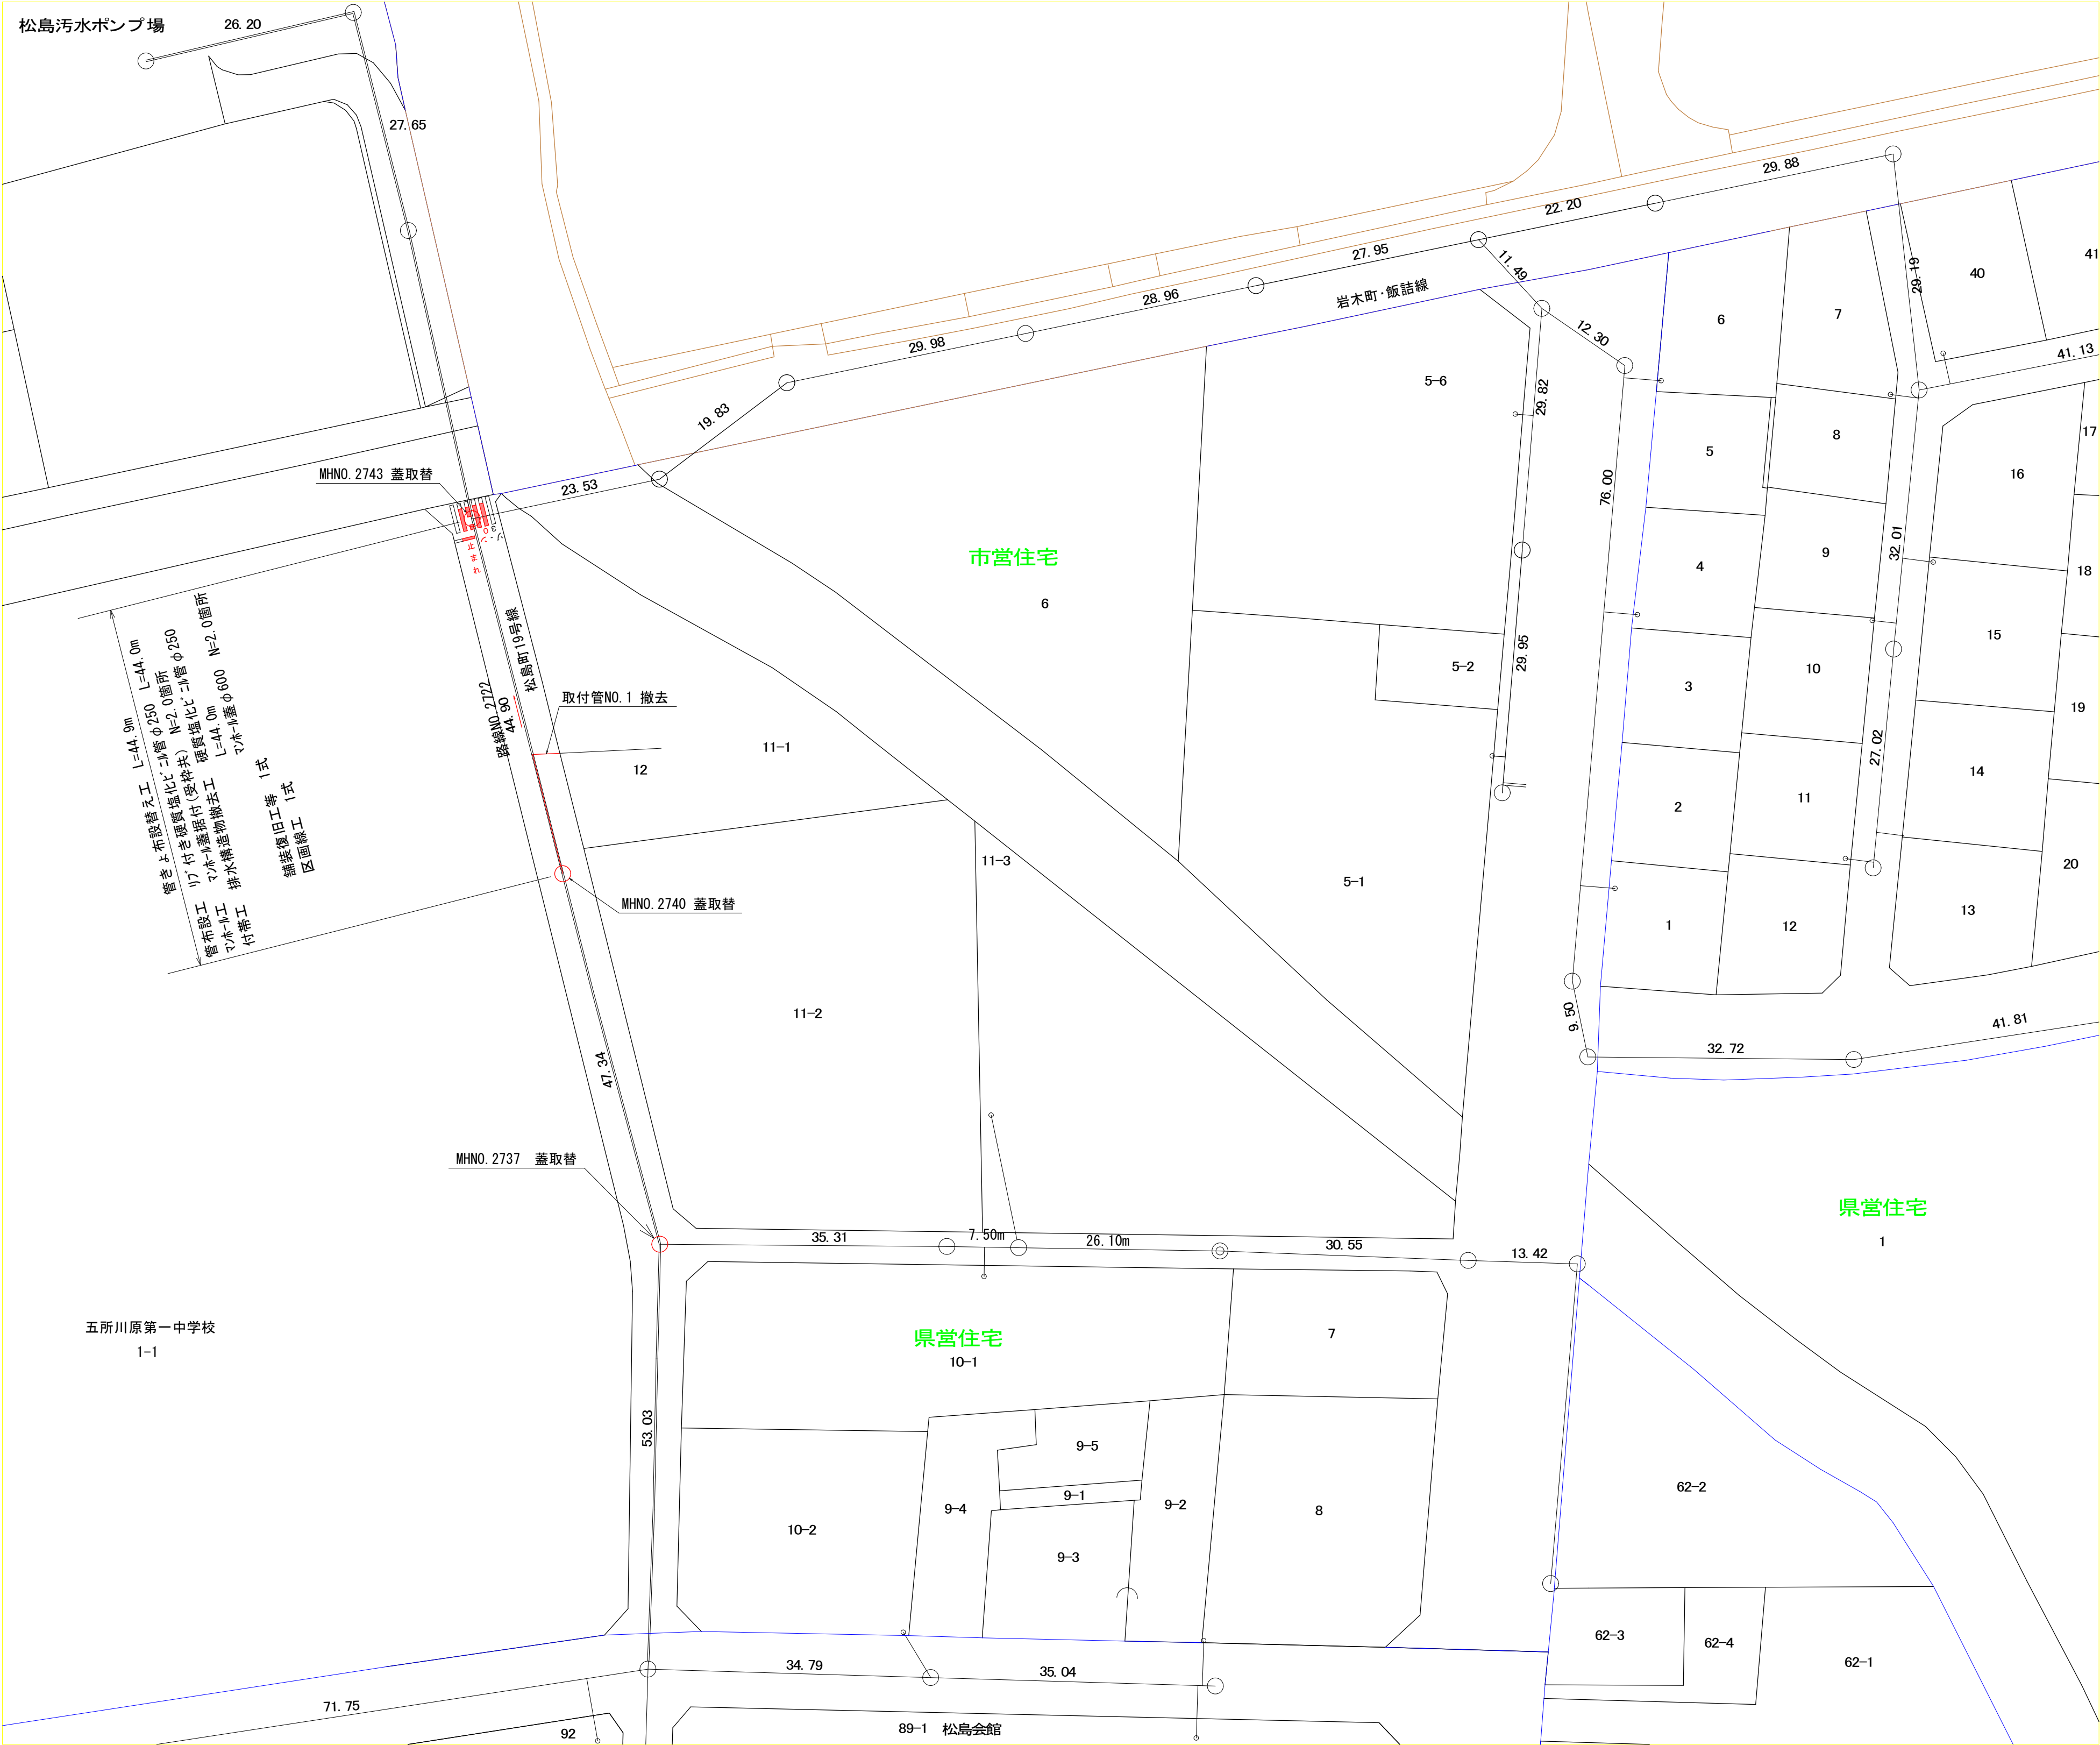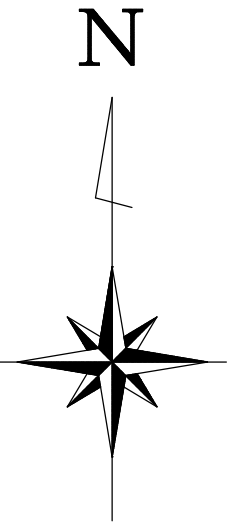

令和7年度	
工事番号	下水第4号
工 事 名	東部枝線管路施設改築(その3)工事
施工箇所	五所川原市松島町三丁目外 地内
平面図(2/2)	縮尺 1:500
図面番号	13葉中3
五所川原市 下水道課	
青 森 県	

平 面 図 (2 / 2)




令和7年度	
工事番号	下水第4号
工 事 名	東部枝線管路施設改築(その3)工事
施工箇所	五所川原市松島町三丁目外 地内
縦断図	縮尺 図示
図面番号	13葉中4
五所川原市 下水道課	
青 森 県	

縦断図

S=縦1:100, 横1:500

松島町19号線

松島町41号線

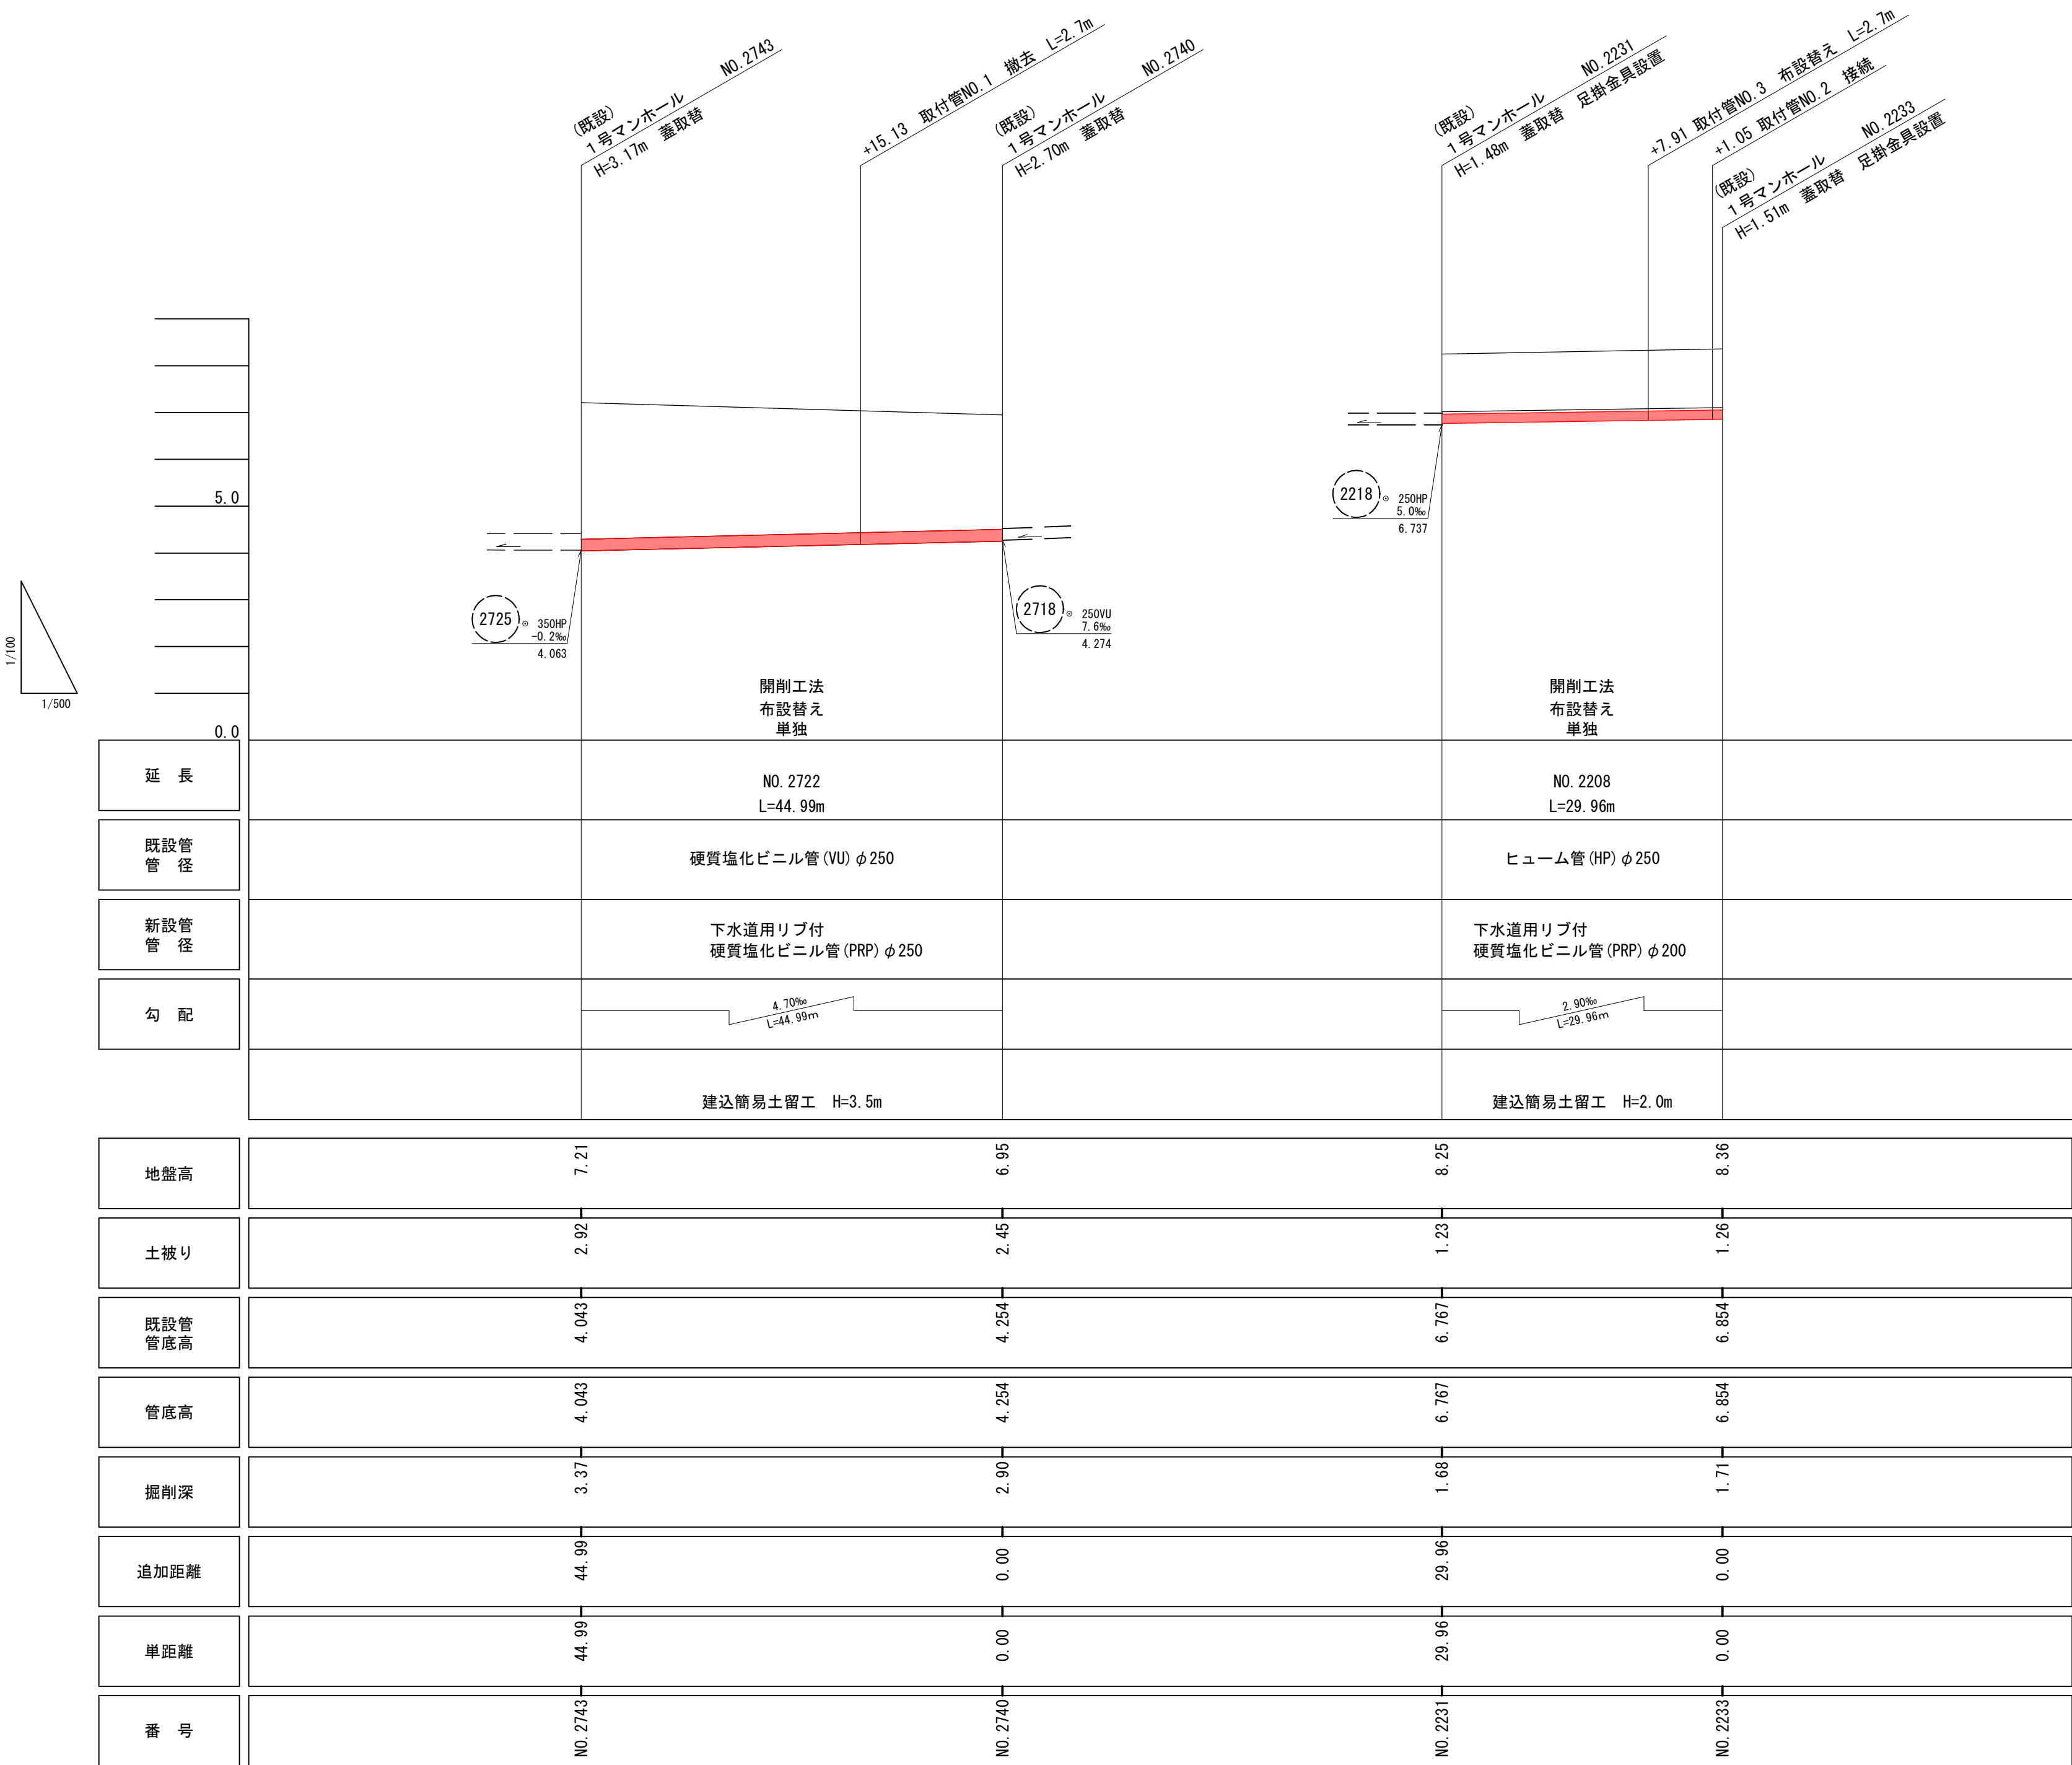


令和7年度	
工事番号	下水第4号
工 事 名	東部枝線管路施設改築(その3)工事
施工箇所	五所川原市松島町三丁目外 地内
マンホール標準図	縮尺 1:20
図面番号	13葉中5
五所川原市 下水道課	
青 森 県	

マンホール標準図


組立 1 号マンホール

S=1:20

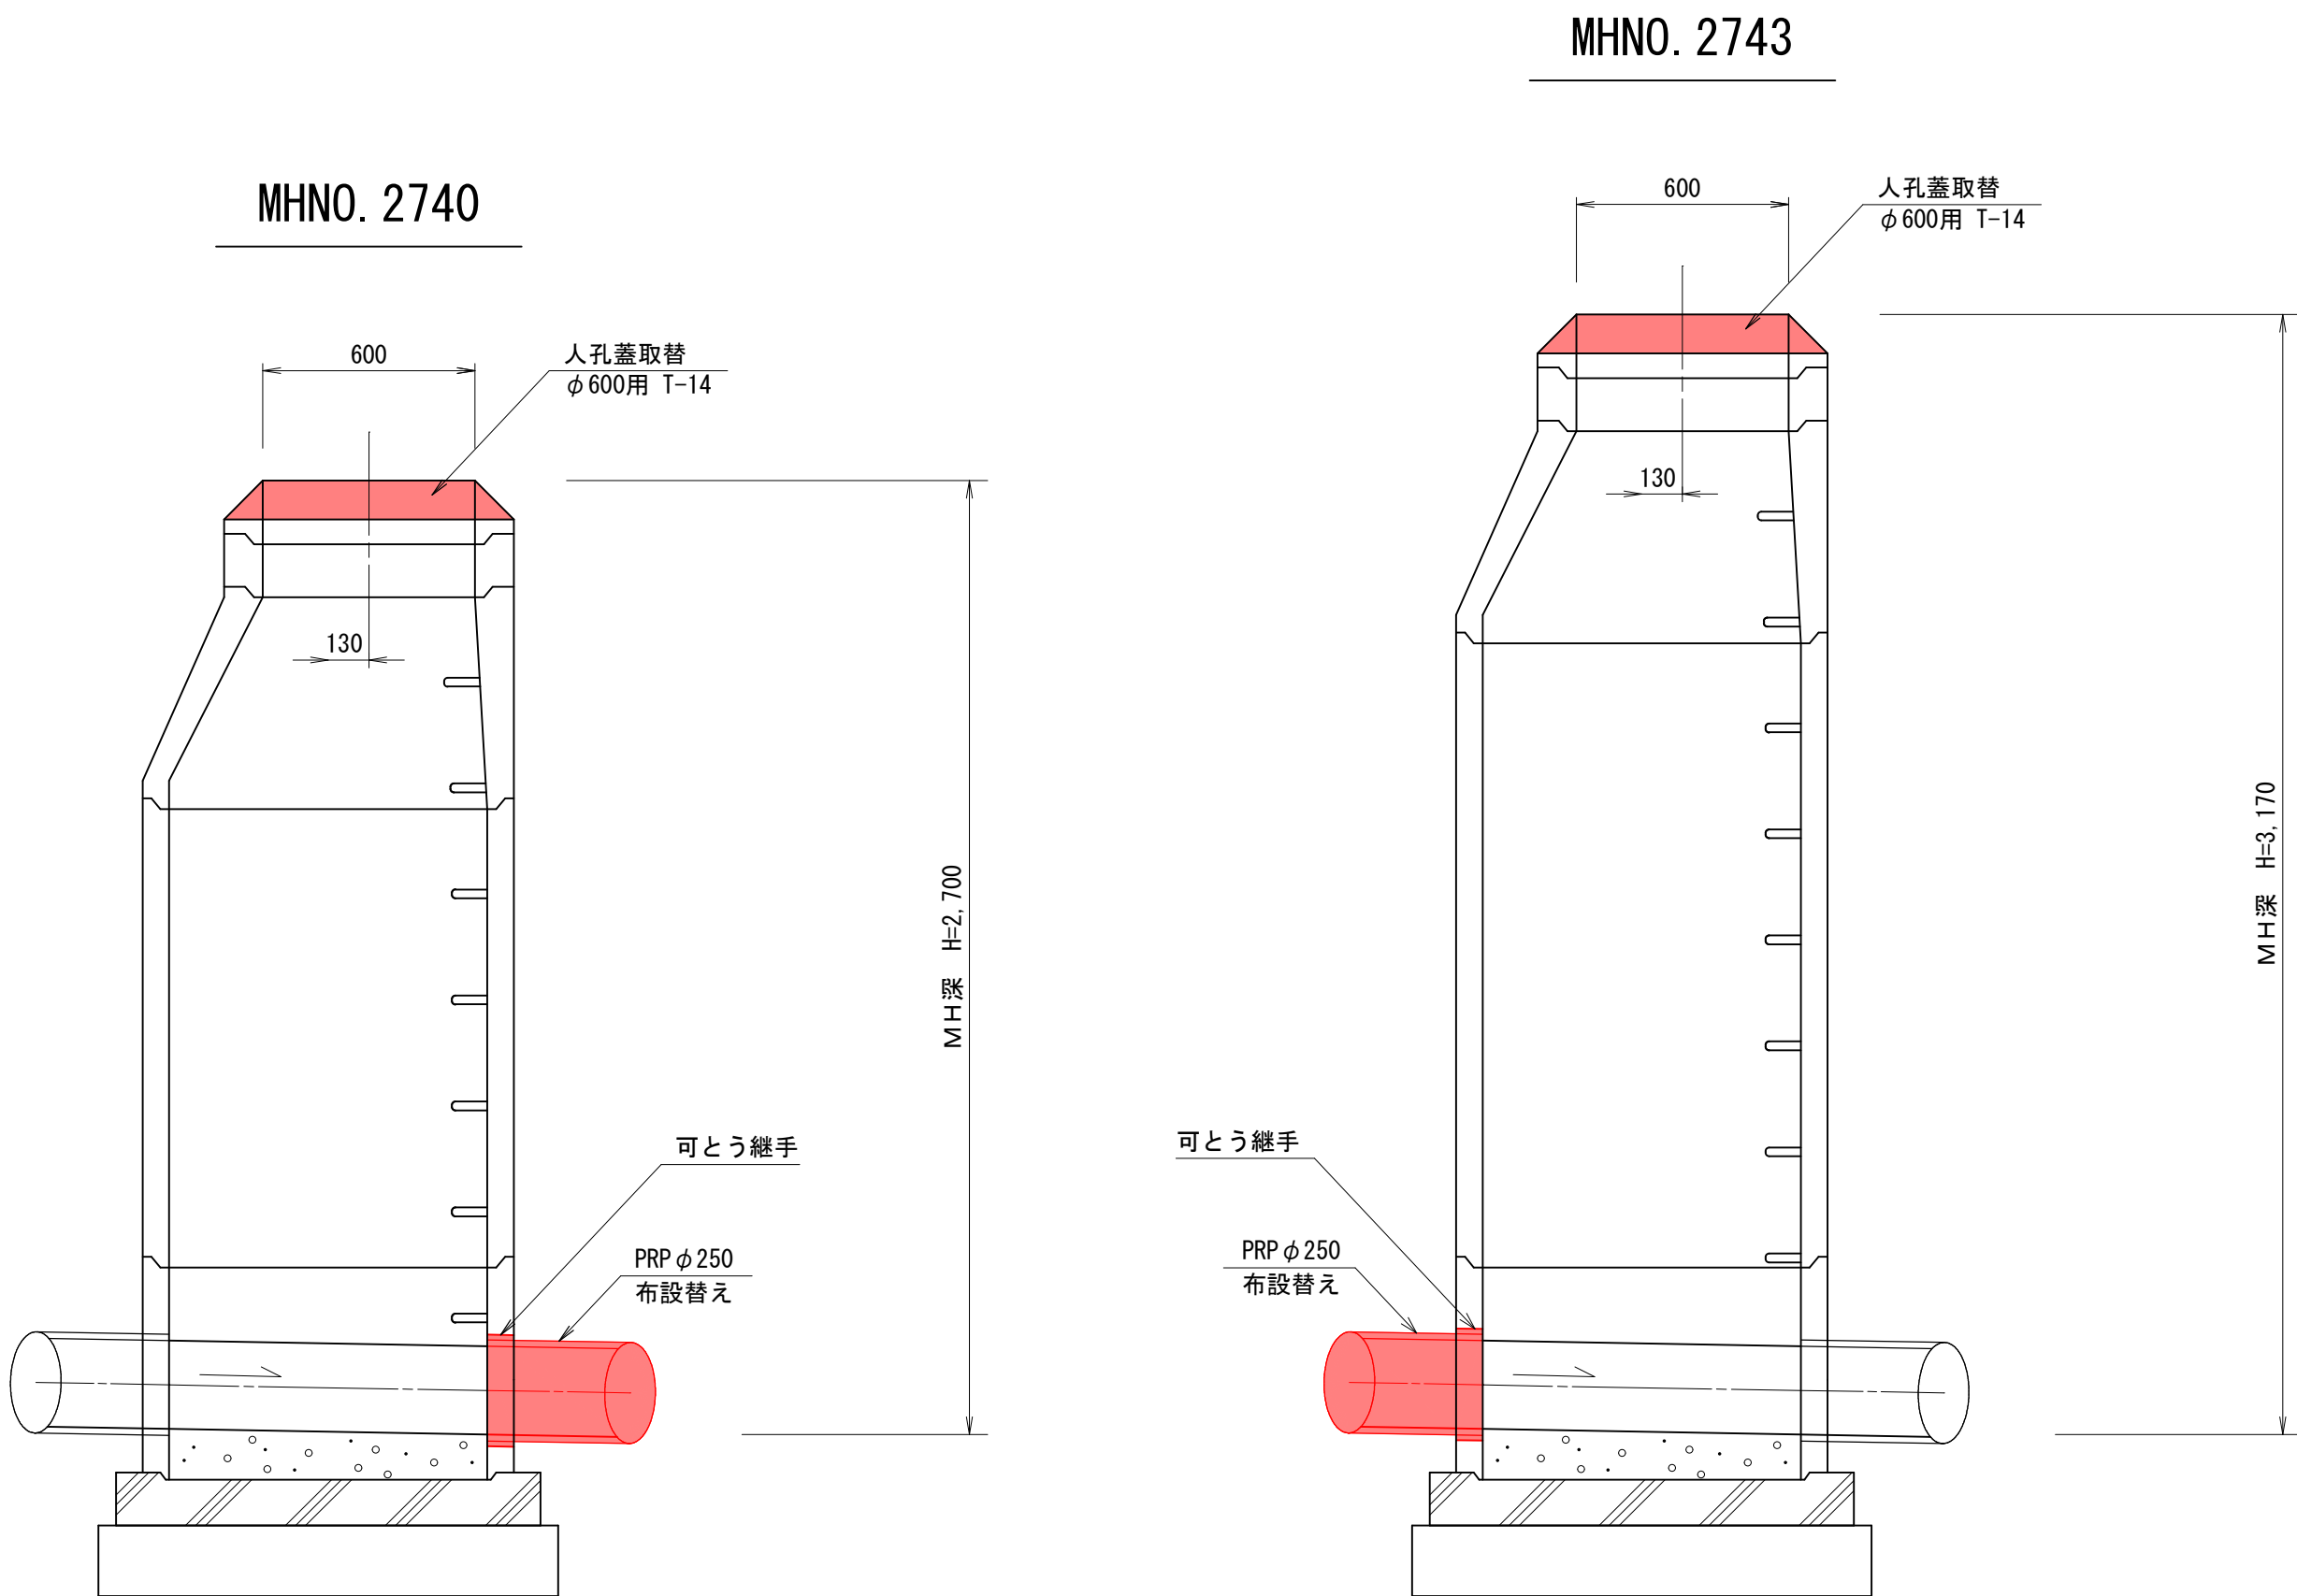

既設現場打ち 1 号マンホール

S=1:20

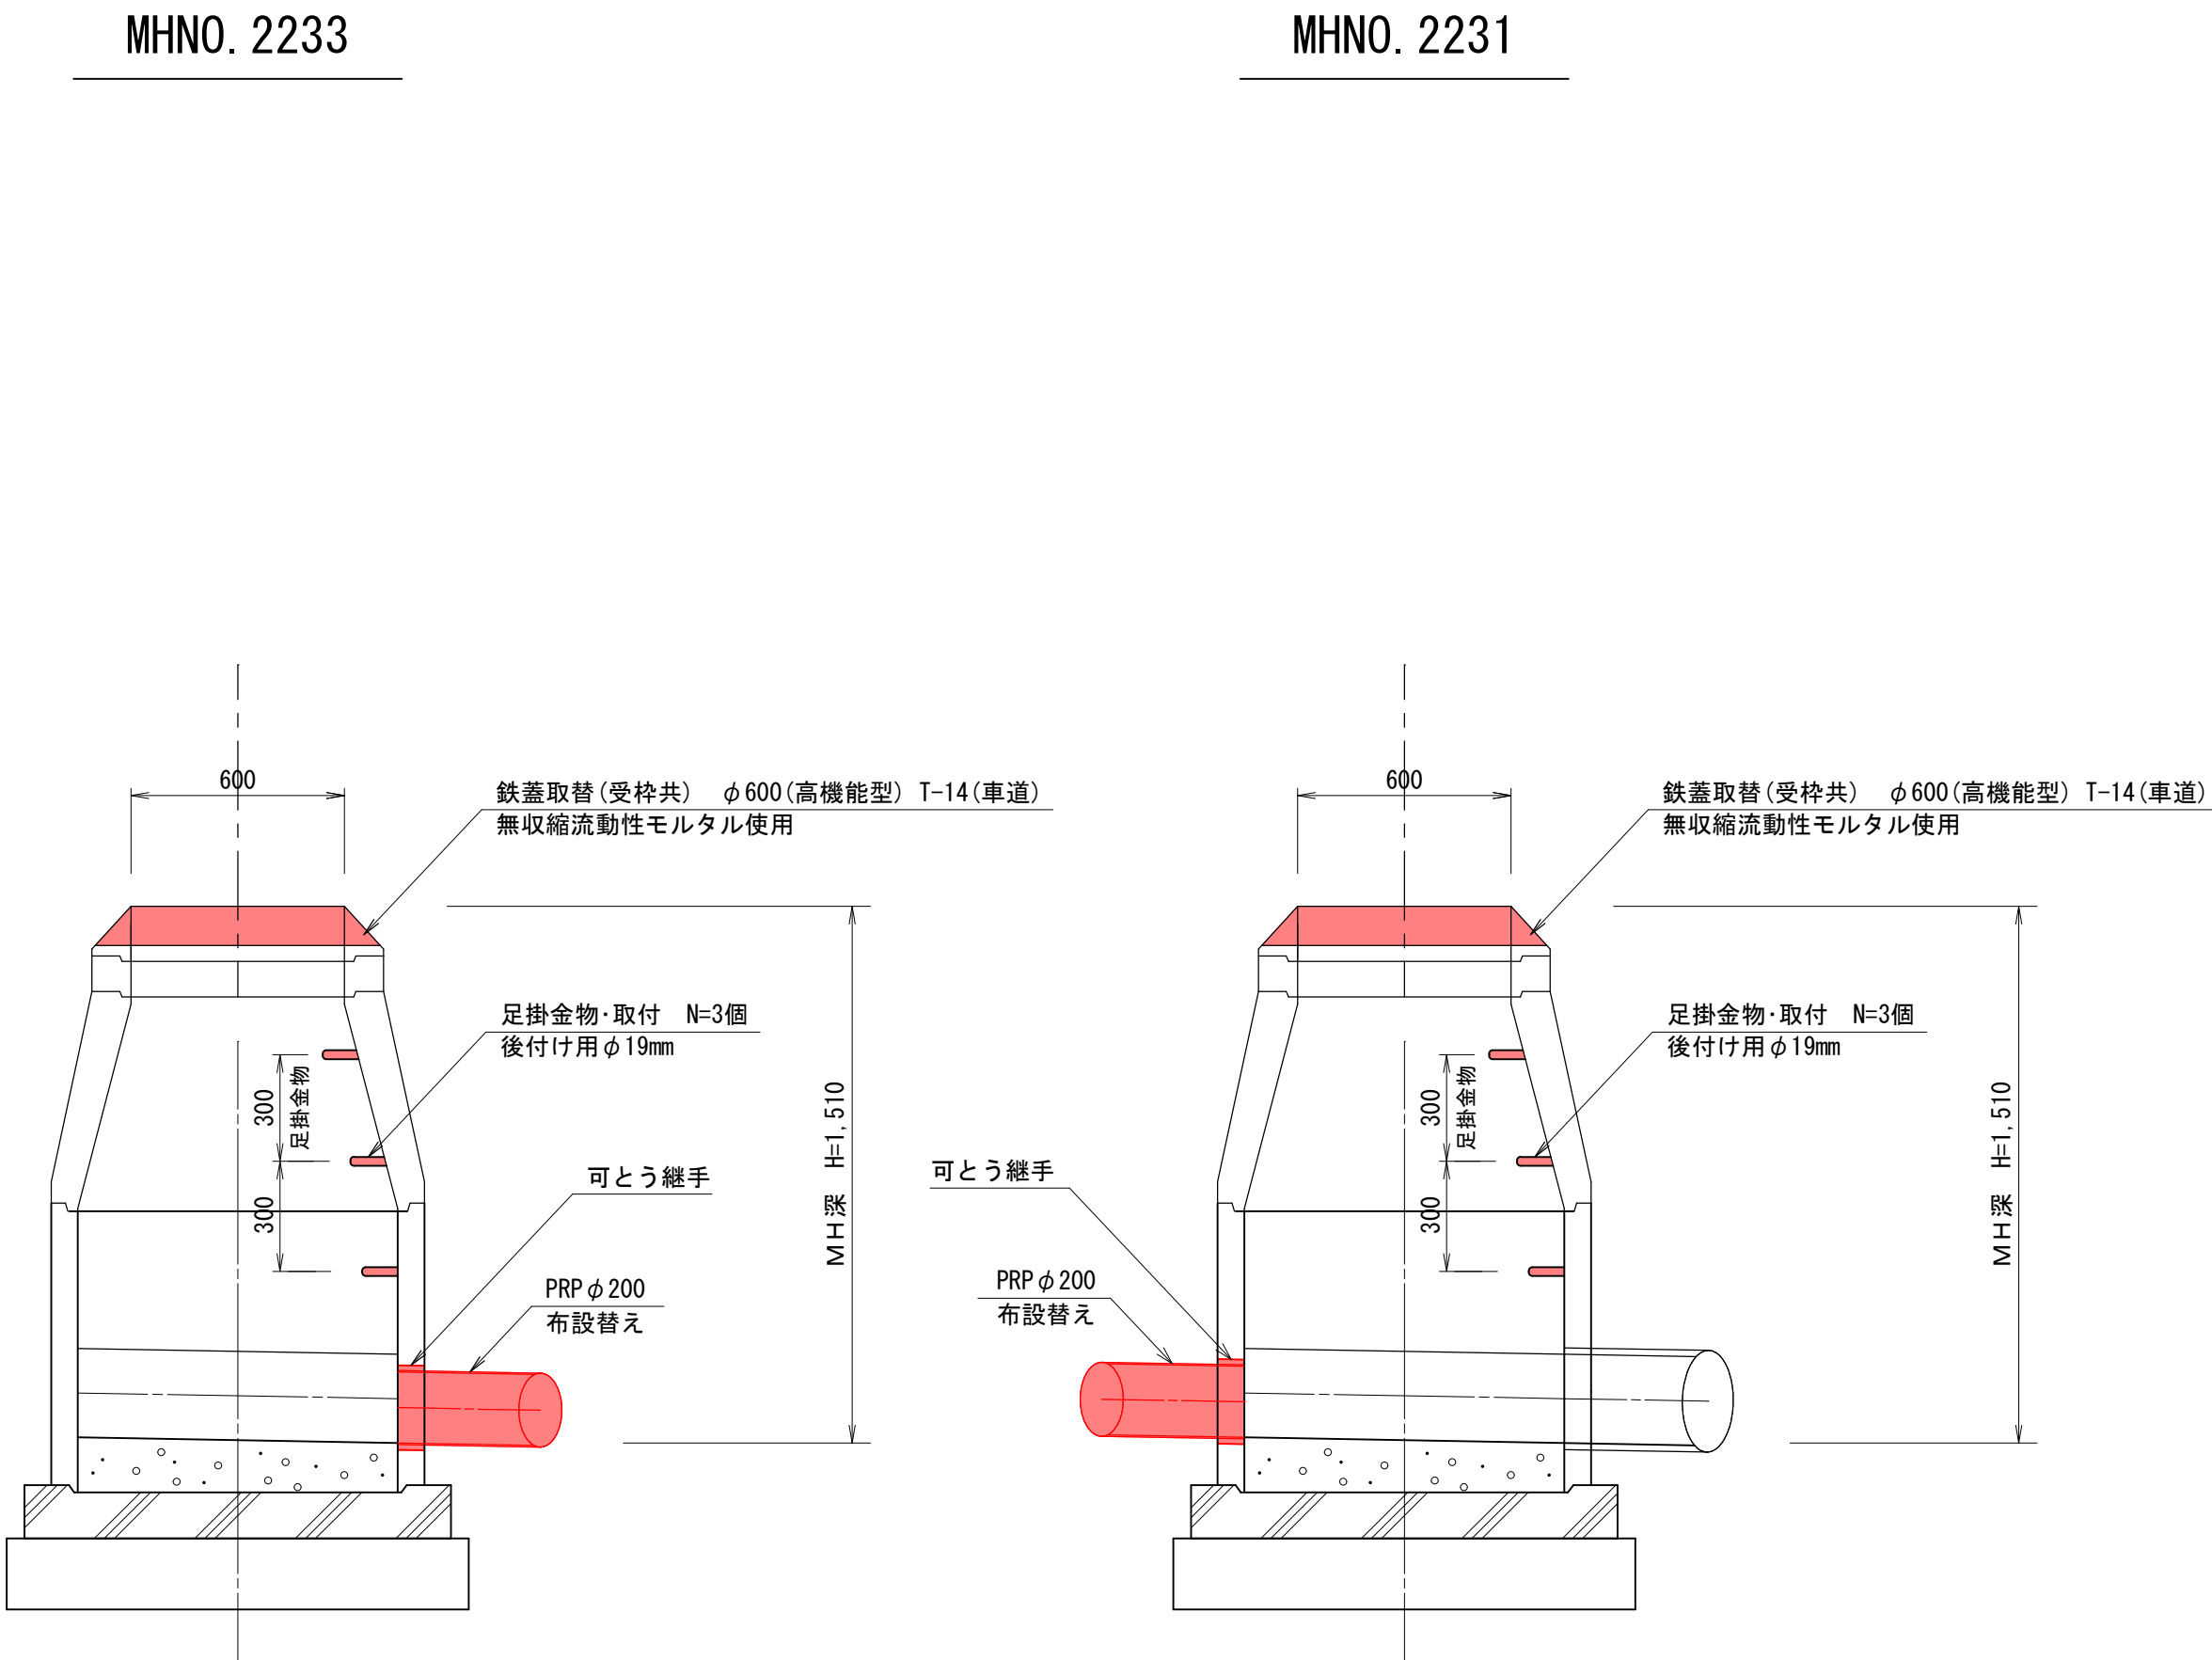


※人孔蓋はロック機構を下流側に、蝶番を上流側に設置すること

令和7年度	
工事番号	下水第4号
工 事 名	東部枝線管路施設改築(その3) 工事
施工箇所	五所川原市松島町三丁目外 地内
平面図	縮尺 1:20
図面番号	13葉中6
五所川原市 下水道課	
青 森 県	

圖 舊復裝舖


車道部

市道 松島町19号線、松島町41号線

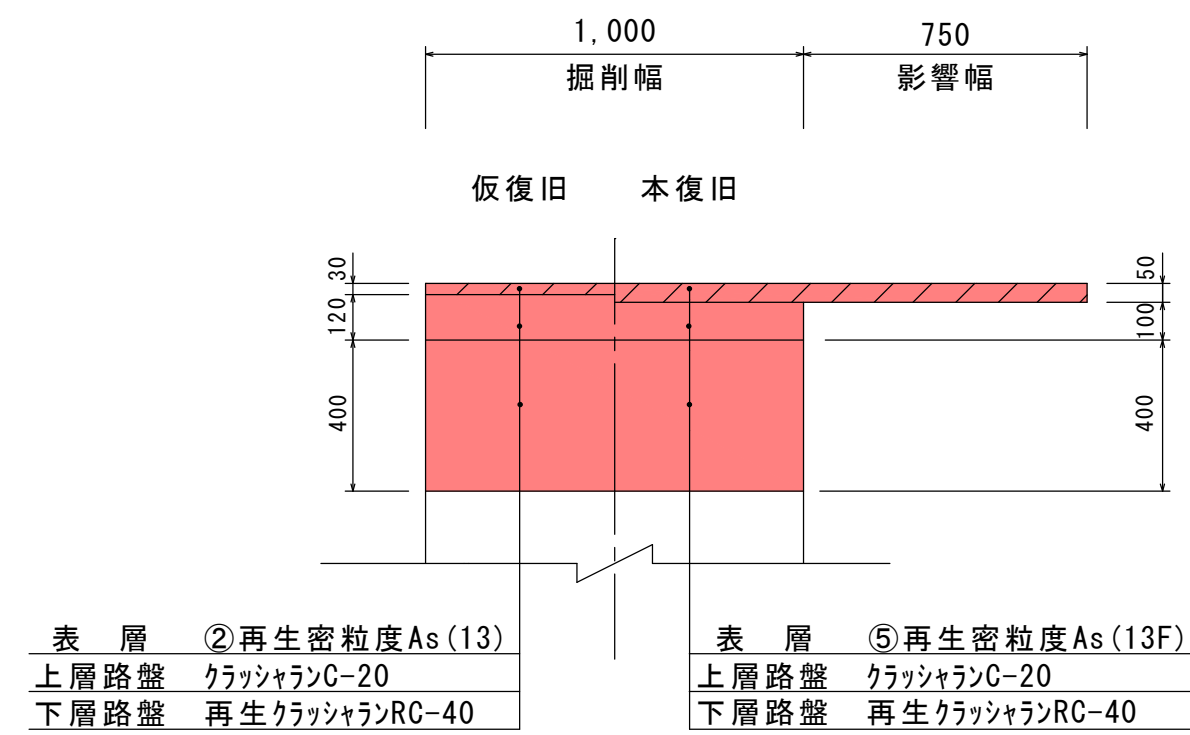

車道部


市道 岩木町・飯詰線

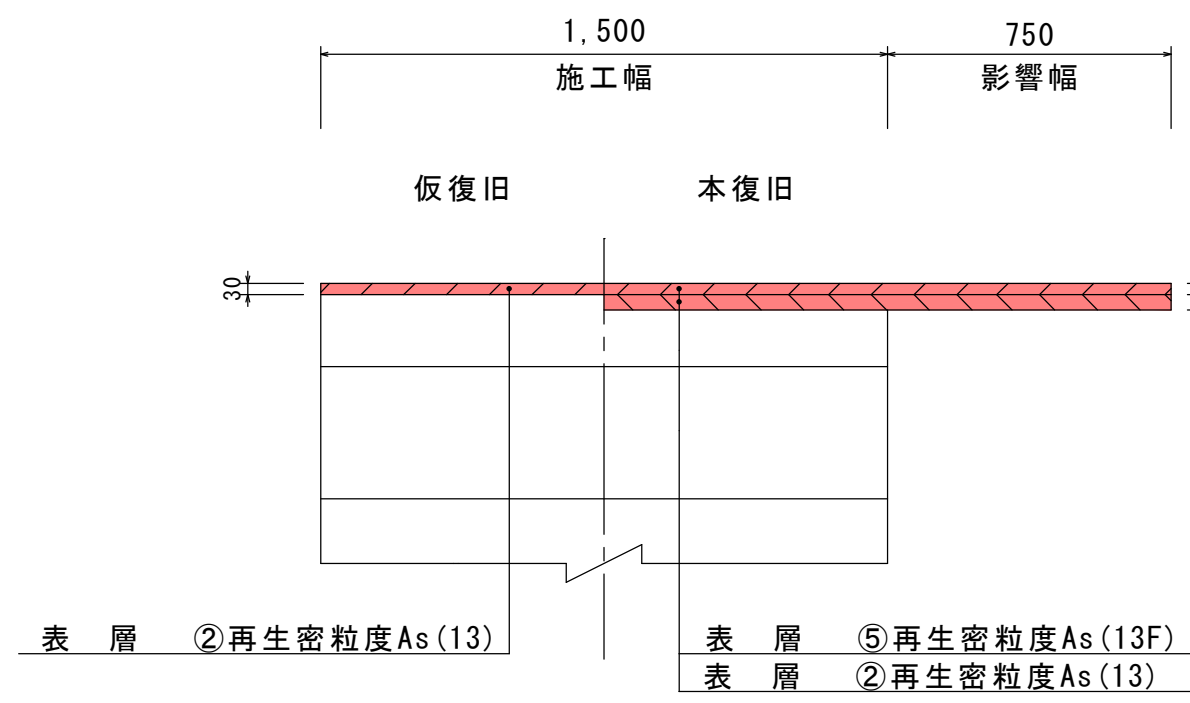

土工断面図


車道部

市道 松島町19号線

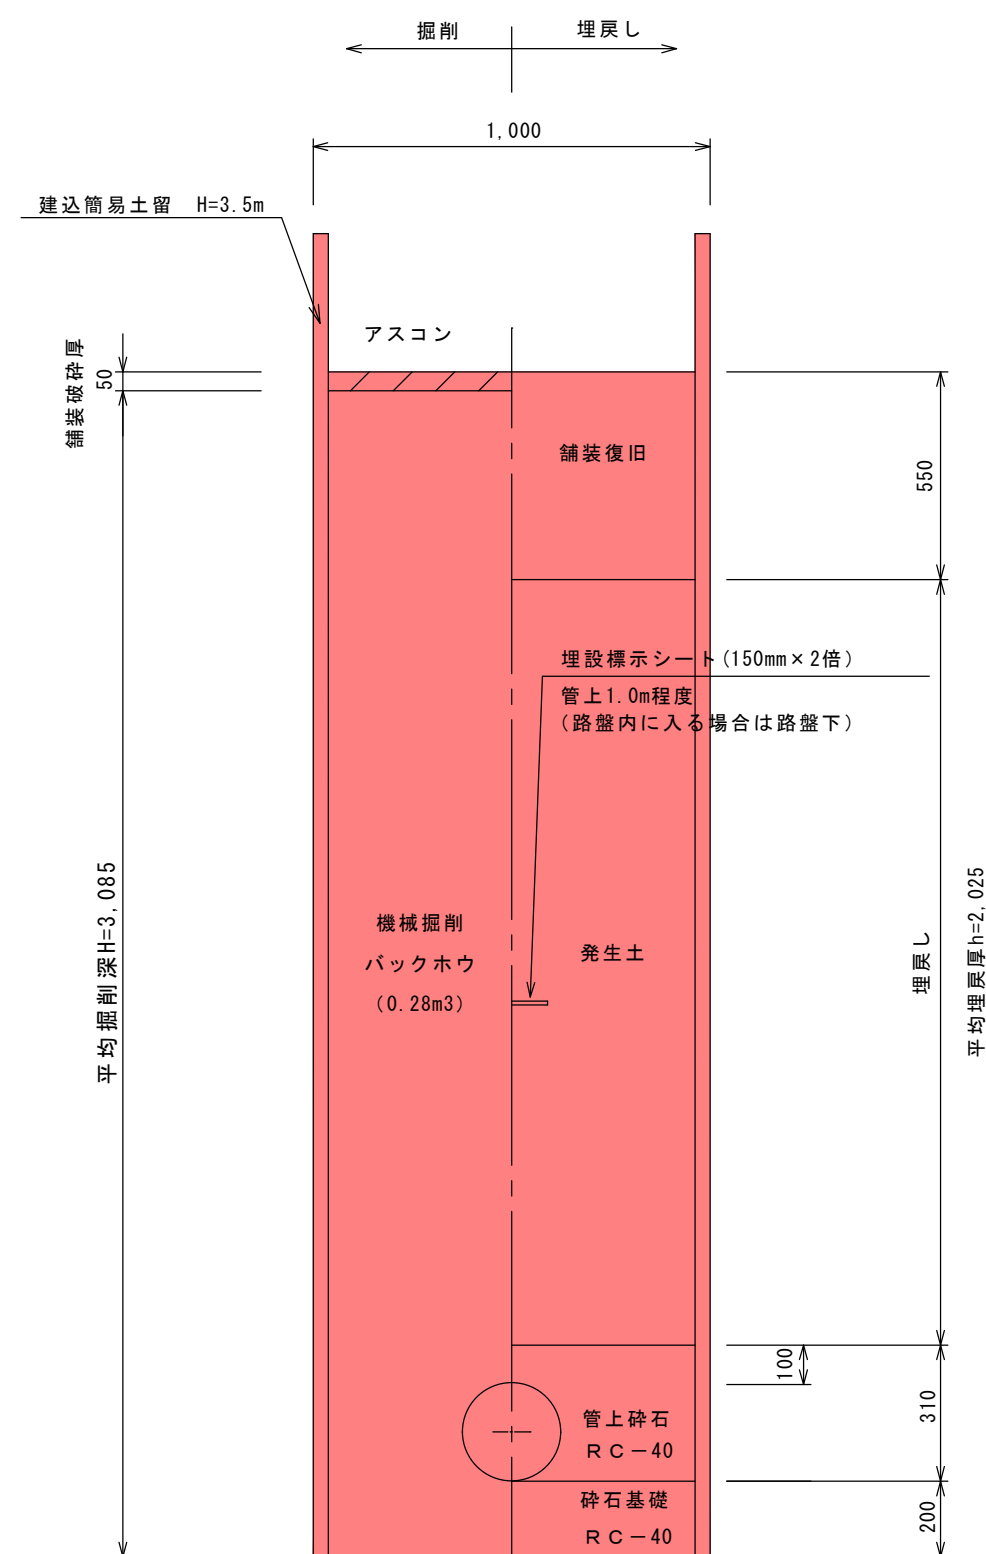

車道部

市道 松島町21号線

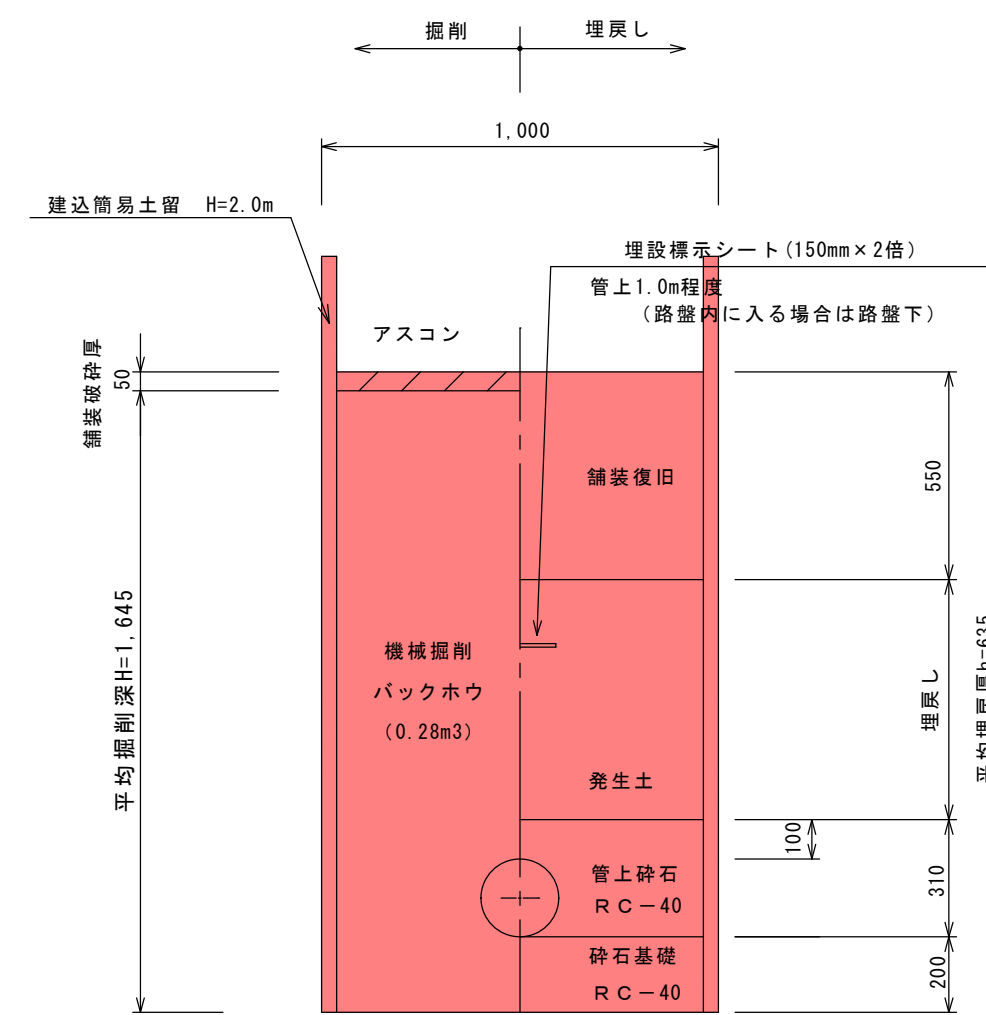


令和7年度	
工事番号	下水第4号
工 事 名	東部枝線管路施設改築(その3)工事
施工箇所	五所川原市松島町三丁目外 地内
取付管布設替え工	縮尺 1:20
図面番号	13葉中7
五所川原市 下水道課	
青 森 県	

取付管布設替え工

S=1:20 単位mm


No. 3取付管

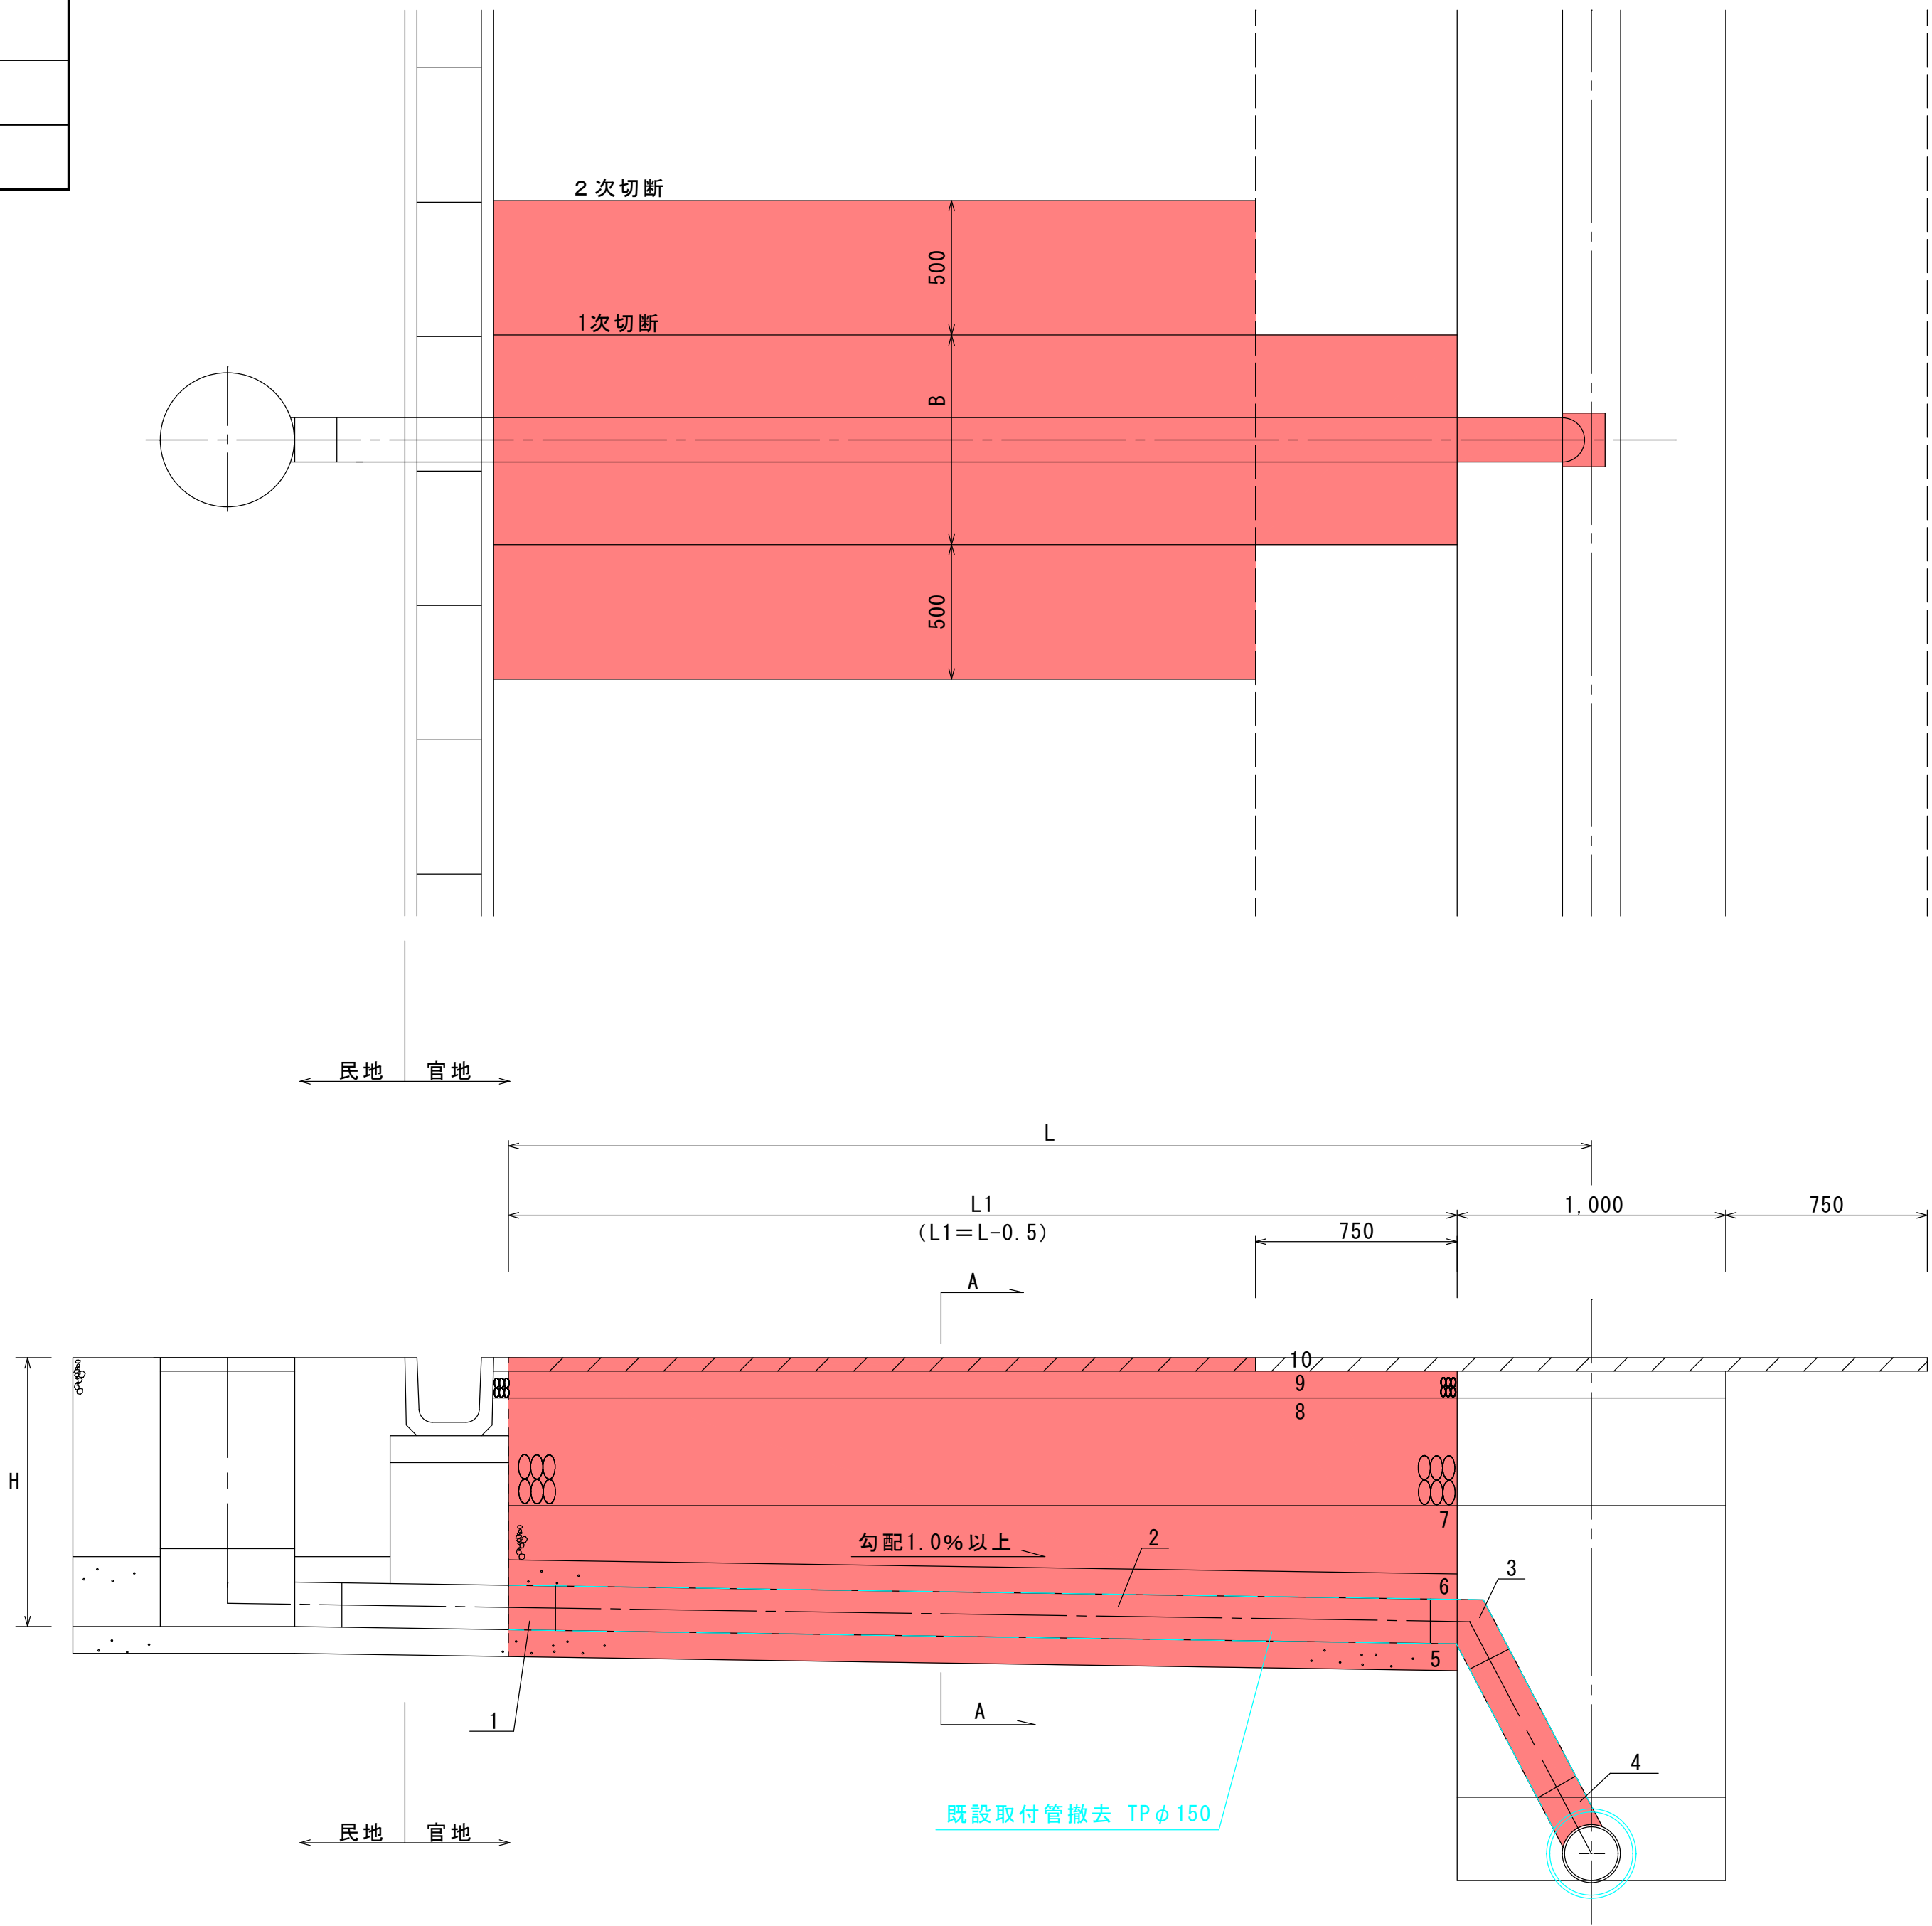

取付管 No	※樹の深さ (H)	路線番号	管延長 (L)	掘削幅 (B)	備 考
3	0.8	2208	2.700	0.73	

※Hは側溝天端からの深さとする

A-A図

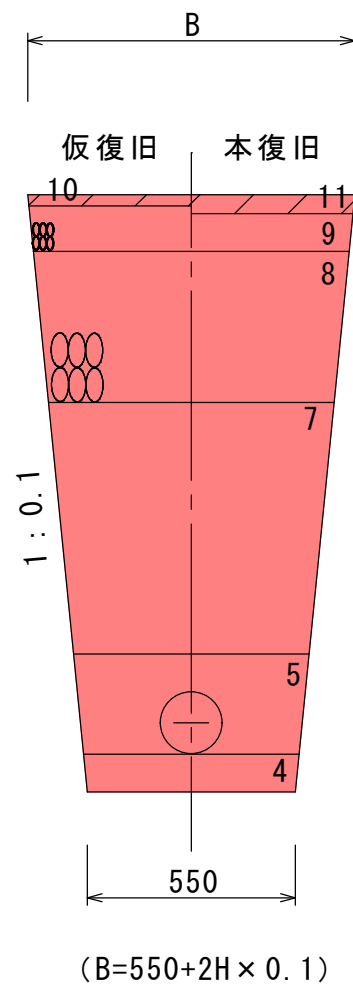


番号	工種・種別	規 格	備 考
1	変換継手	φ150・陶管-VU管	
2	取付管	VUφ150mm	
3	自在曲管	φ150	
4	自在支管	200×150	PRP管用
5	砂基礎工	路盤用砂	t=10cm
6	取付管管上砂埋戻	路盤用砂	t=26cm(うち管上t=10cm)
7	置換層以外	発生土	t=Hcm(管上砂～路盤工まで)
8	下層路盤工	再生砕石RC-40	t=40cm
9	上層路盤工	切込砕石C-20	t=10cm(仮復旧12cm)
10	表層工	②再生密粒度As(13)	t=3cm(仮復旧)
11	表層工	⑤再生密粒度As(13F)	t=5cm(本復旧)

令和7年度	
工事番号	下水第4号
工 事 名	東部枝線管路施設改築(その3)工事
施工箇所	五所川原市松島町三丁目外 地内
取付管撤去工	縮尺 1:20
図面番号	13葉中8
五所川原市 下水道課	
青 森 県	

取付管撤去工

S=1:20 単位mm


No. 1取付管

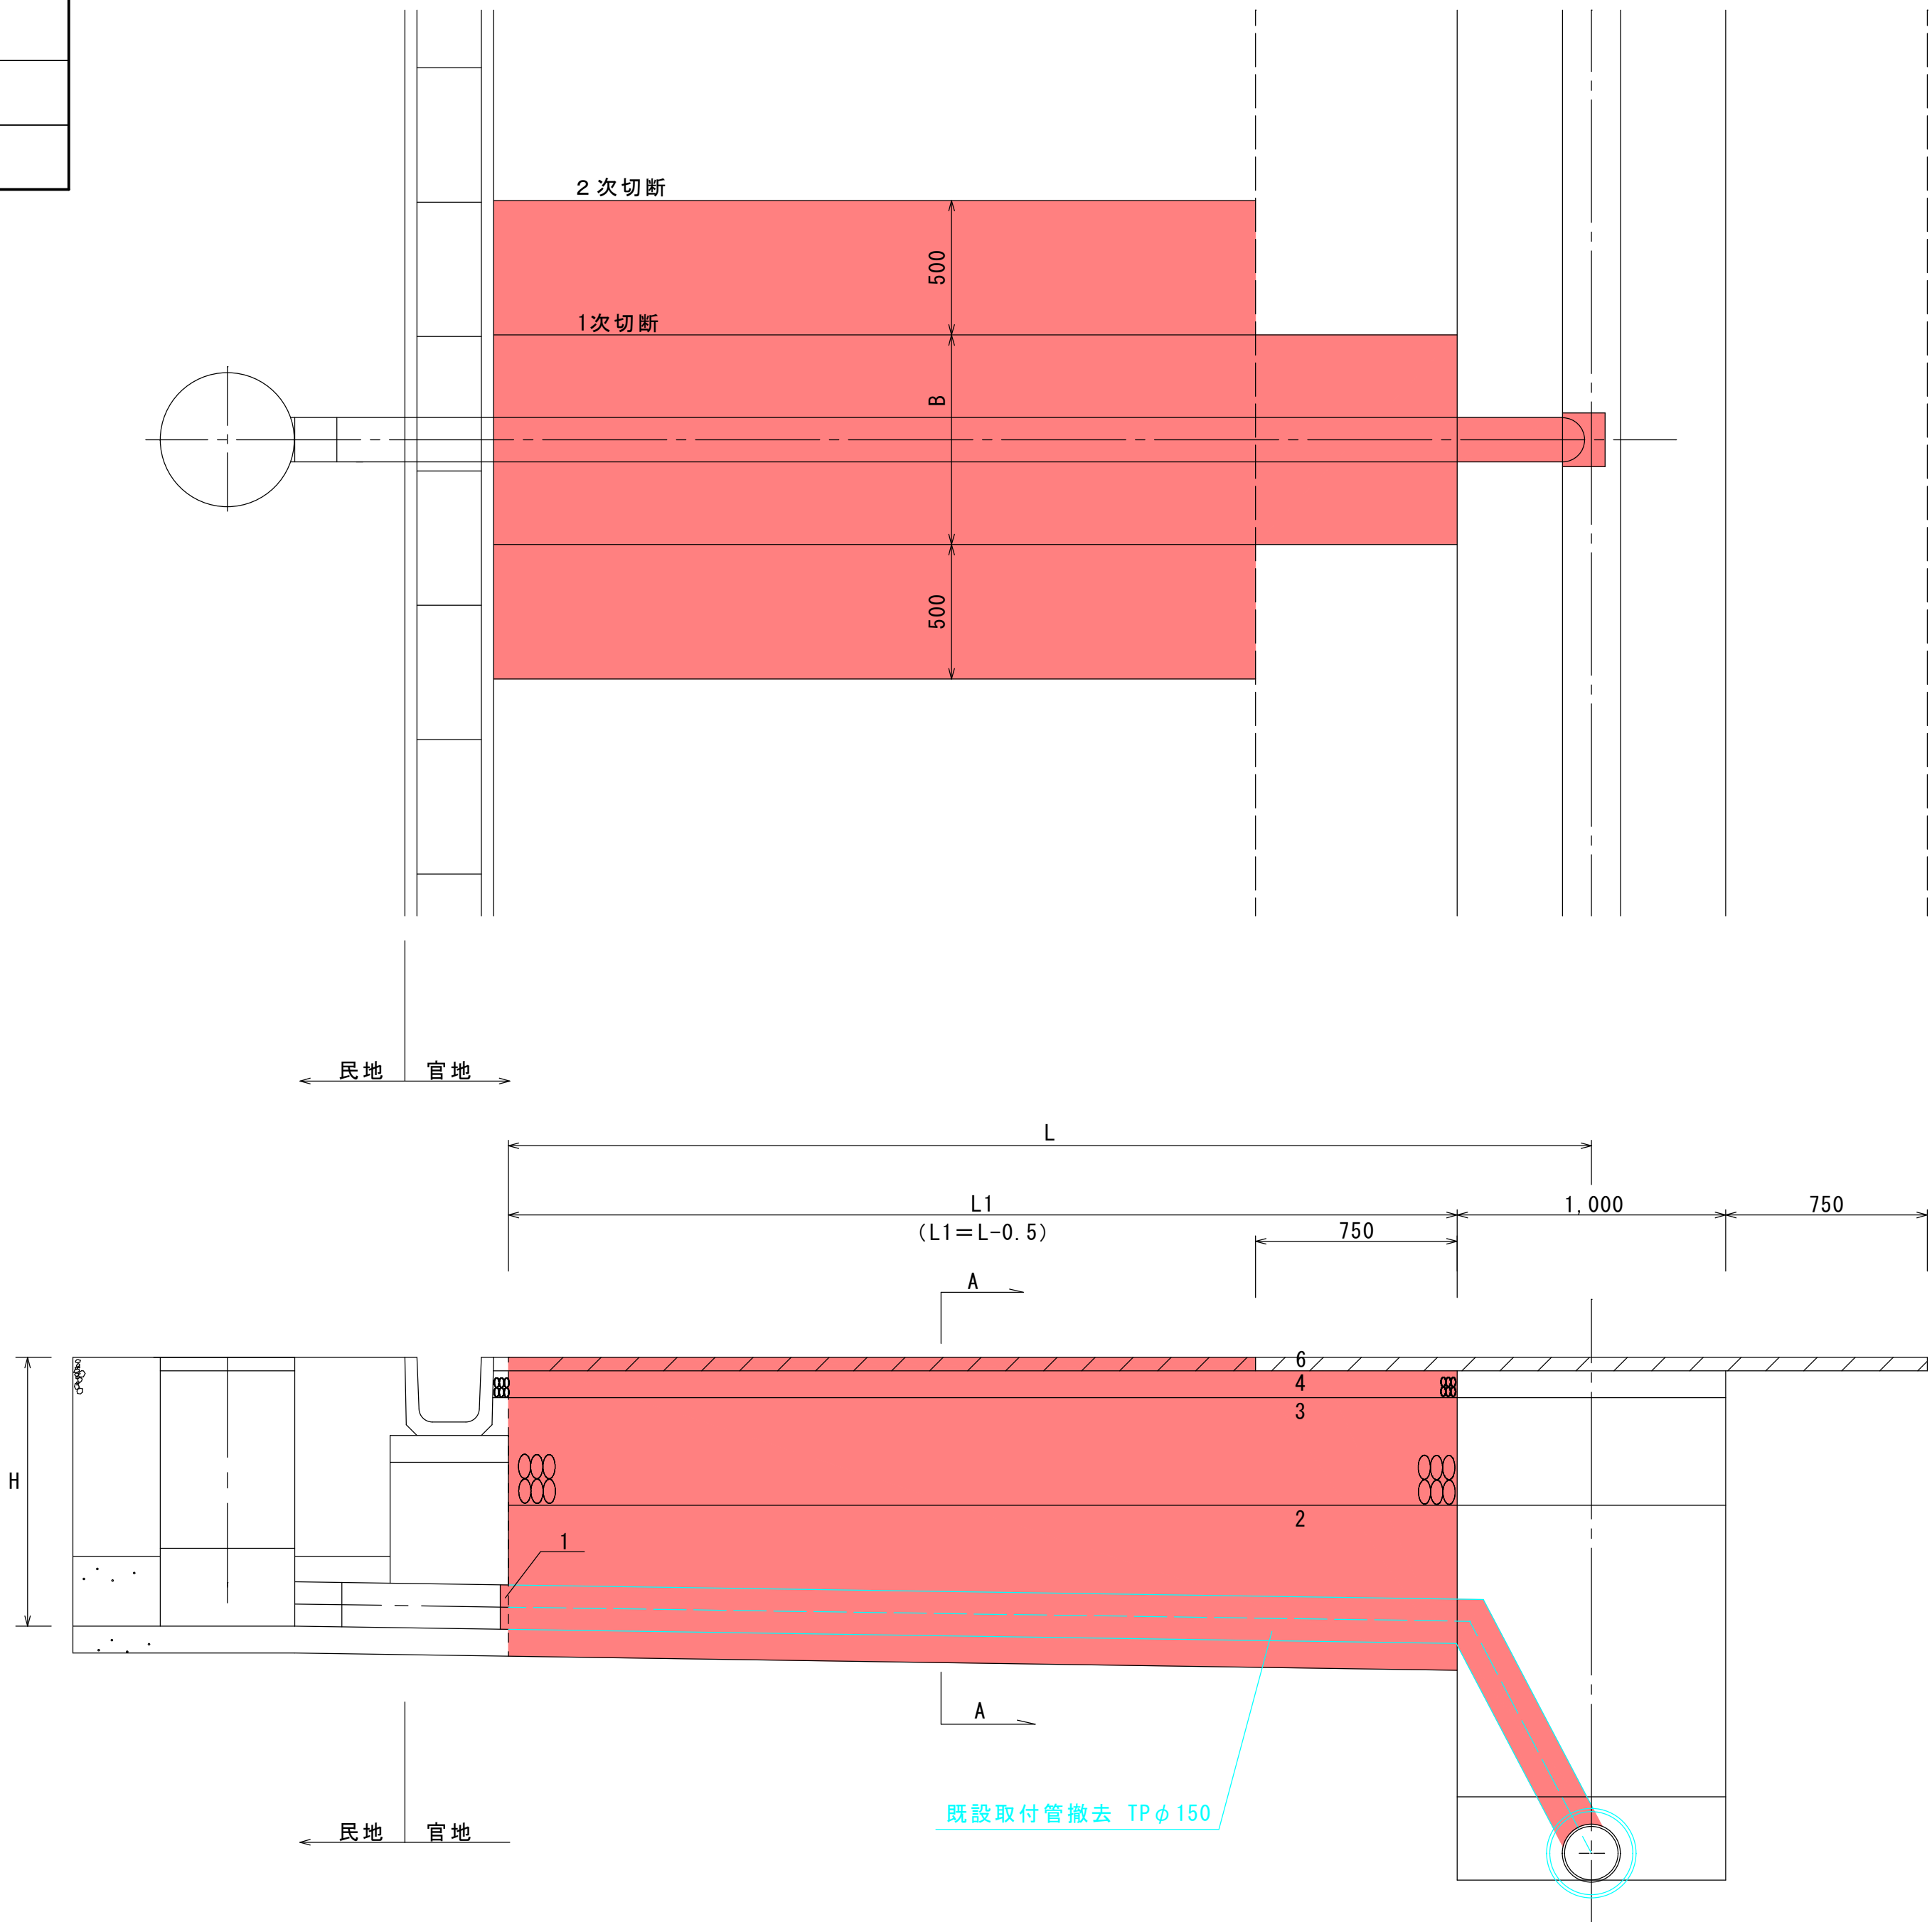

取付管 No	※樹の深さ (H)	路線番号	管延長 (L)	掘削幅 (B)	備 考
1	樹なし	2272	2.700	0.75	樹の深さは1.0mと仮定する

※Hは側溝天端からの深さとする

A-A図

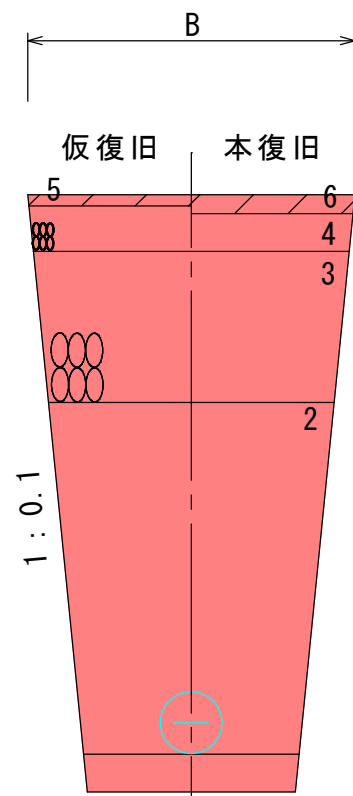

(B=550+2H×0.1)

番号	工種・種別	規 格	備 考
1	止水キャップ	φ150・陶管用	
2	置換層以外	発生土	
3	下層路盤工	再生砕石RC-40	t=40cm
4	上層路盤工	切込砕石C-20	t=10cm(仮復旧12cm)
5	表層工	②再生密粒度As(13)	t=3cm(仮復旧)
6	表層工	⑤再生密粒度As(13F)	t=5cm(本復旧)

令和7年度	
工事番号	下水第4号
工 事 名	東部枝線管路施設改築(その3) 工事
施工箇所	五所川原市松島町三丁目外 地内
マホーネ蓋取替工	縮尺 1:20
図面番号	13葉中9
五所川原市 下水道課	
青 森 県	

マンホール蓋取替工


MHNO. 2231 MHNO. 2233 MHNO. 2737
MHNO. 2740

単位 ミリ

MHNO. 2743


車道部

平面图

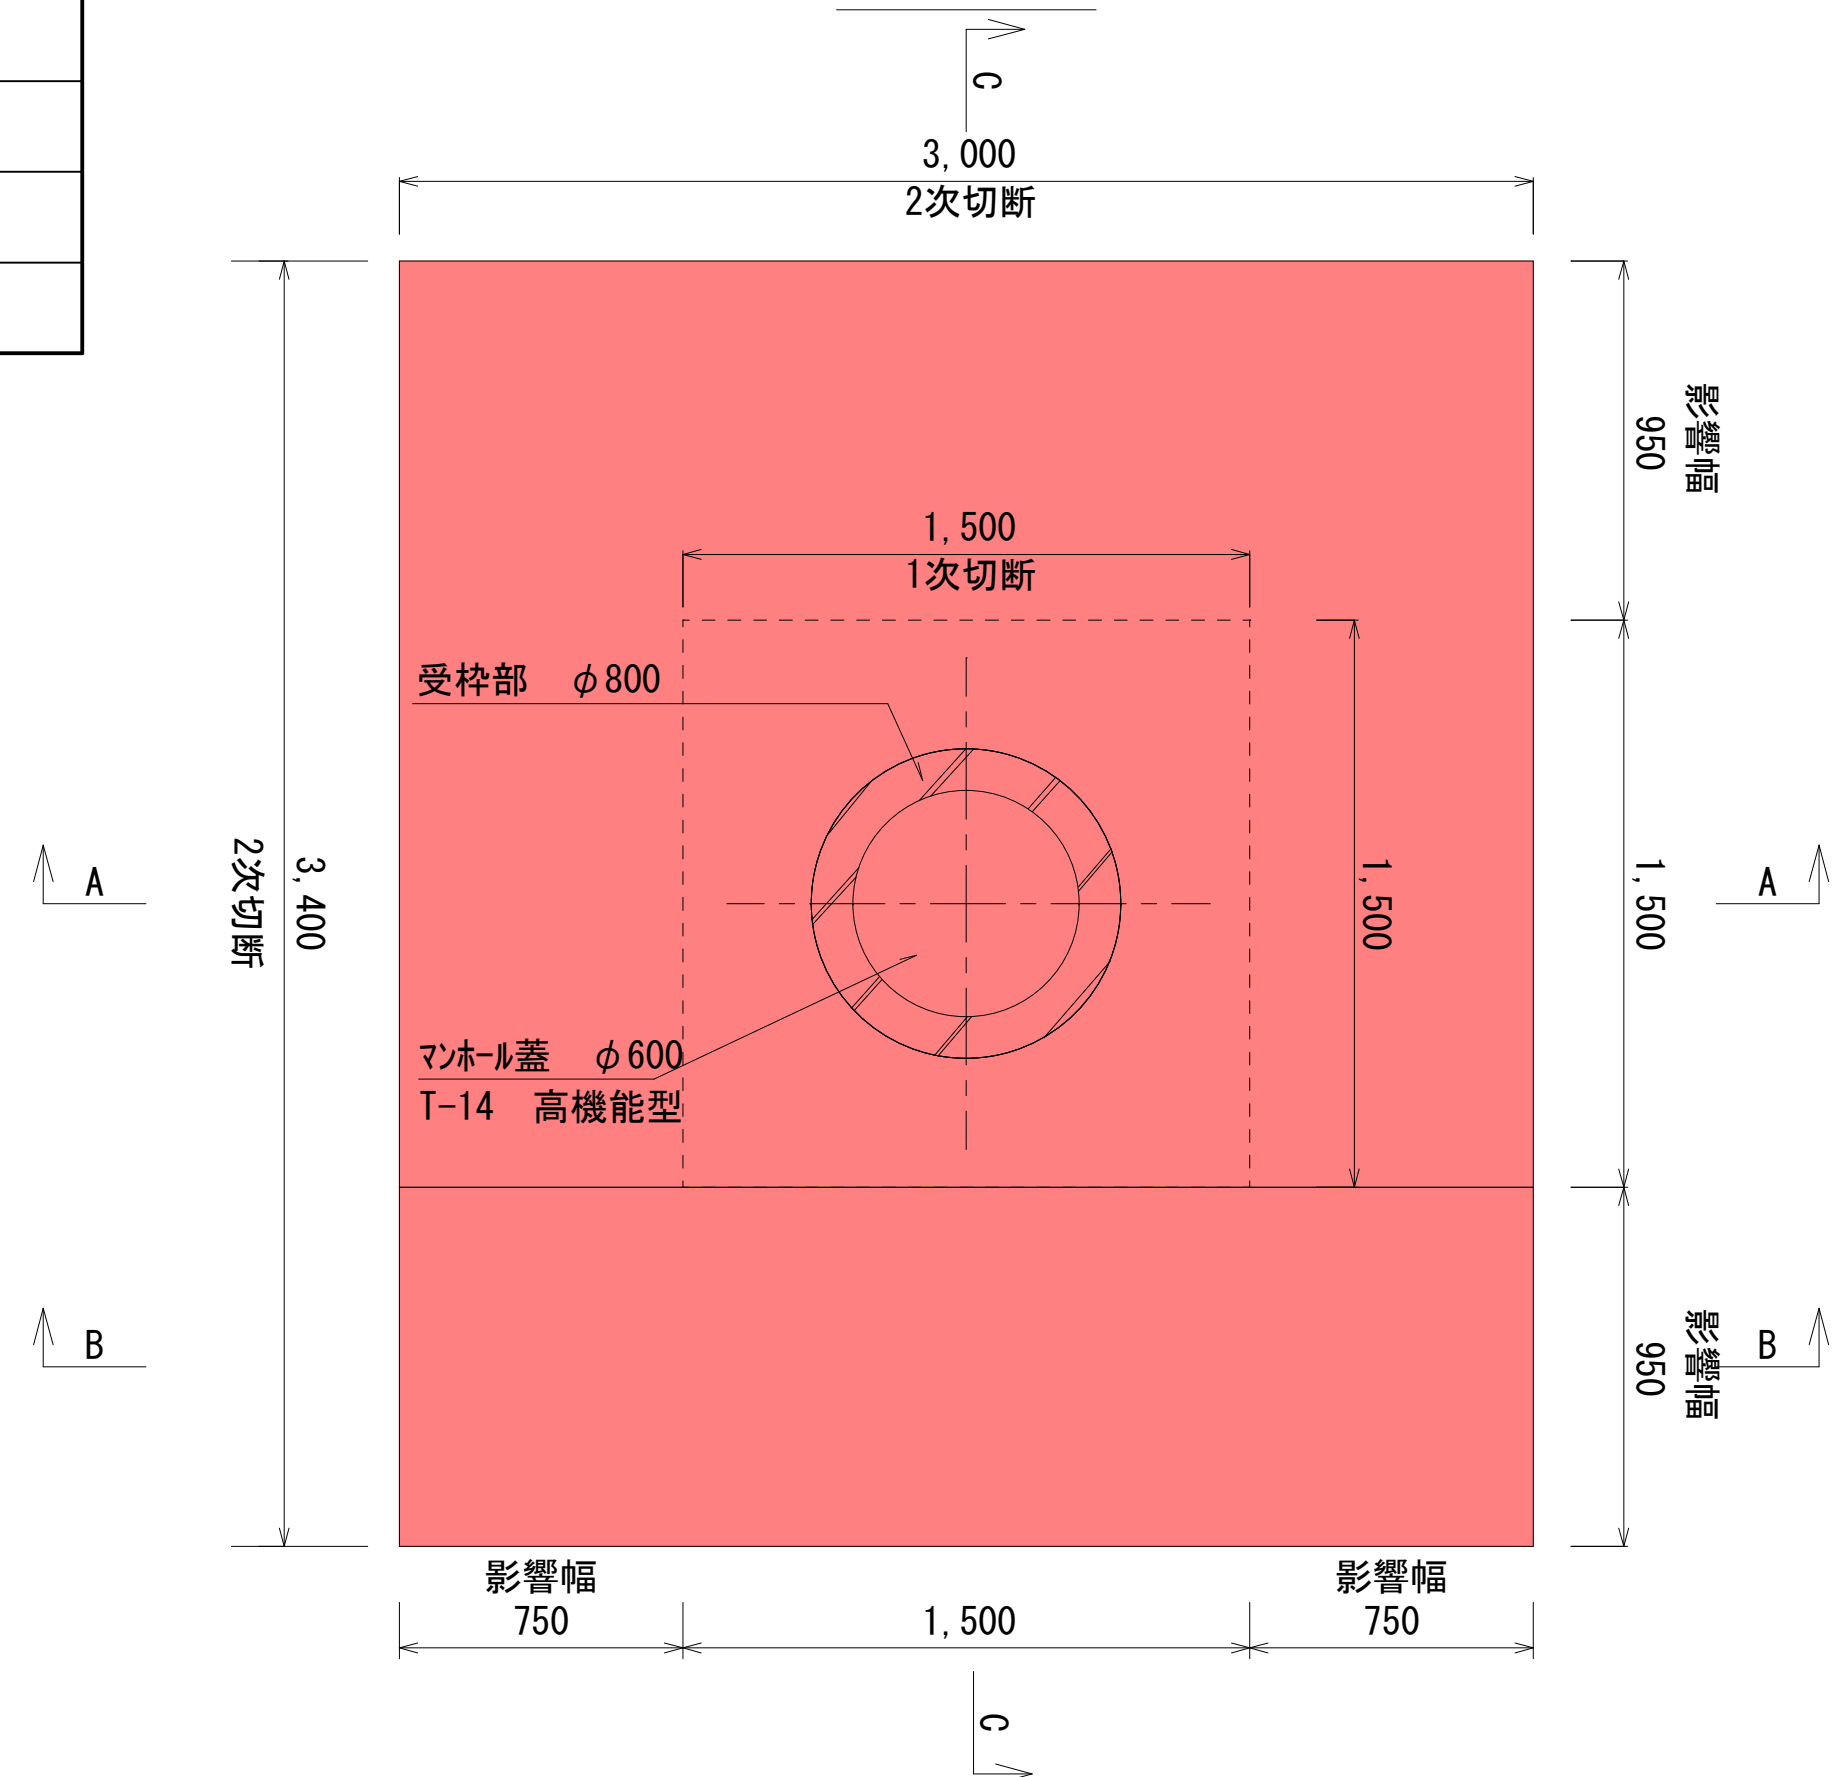


断面図


本復旧 (A-A断面)

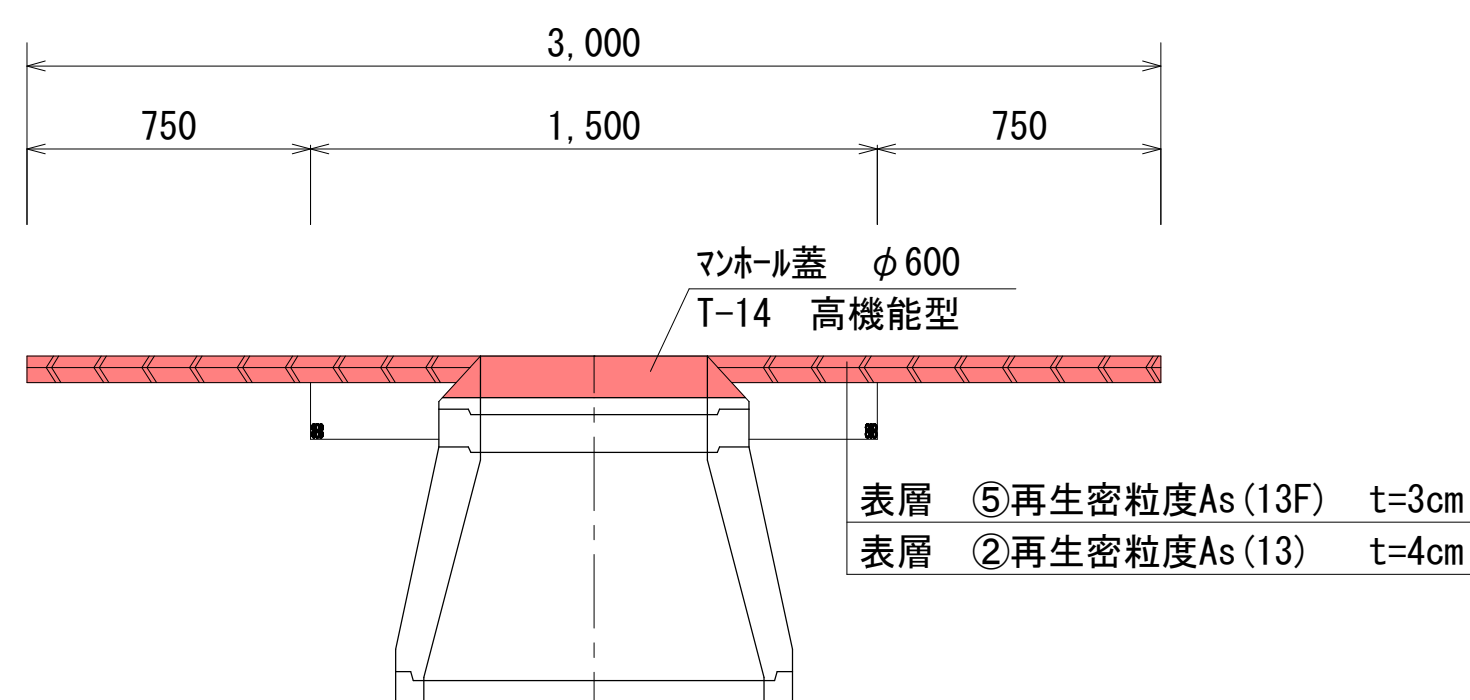


本復旧 (B-B断面)

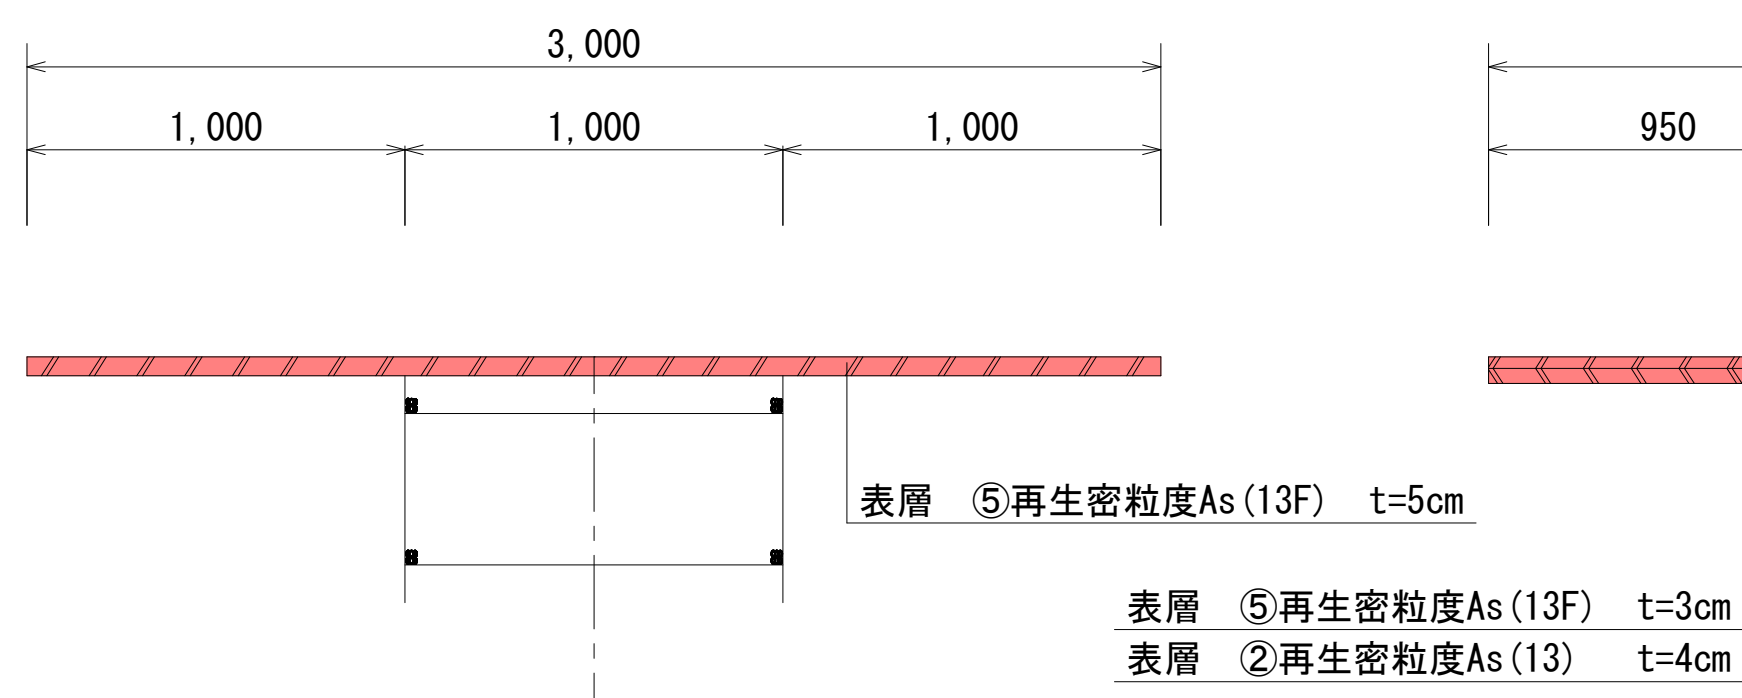

恢復旧

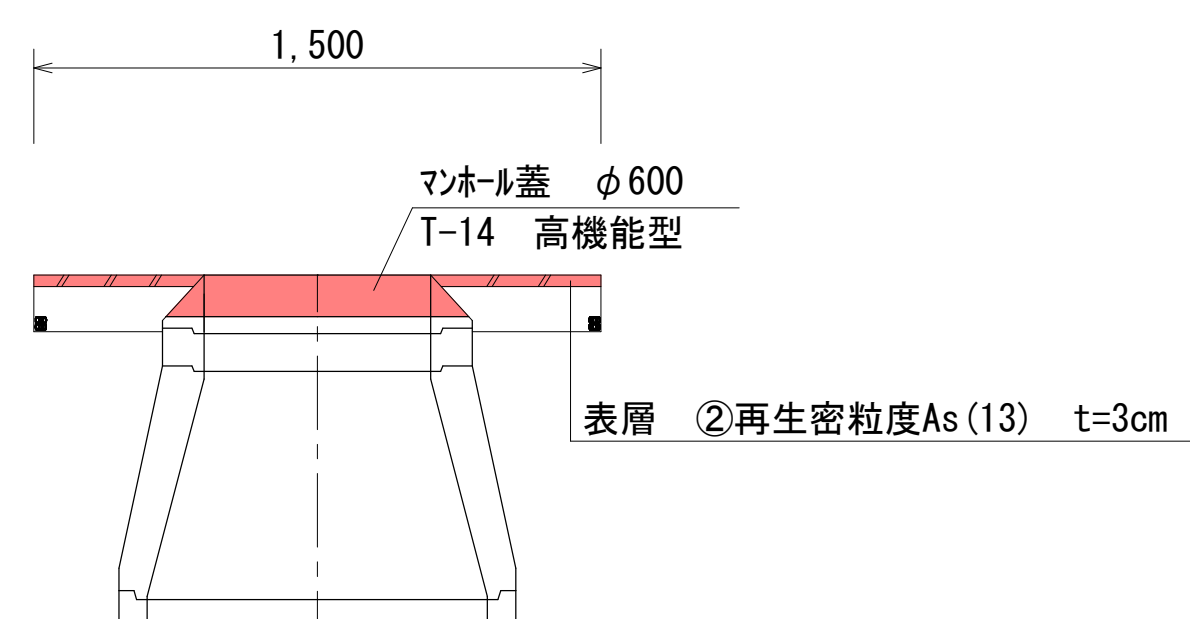


本復旧 (C-C断面)

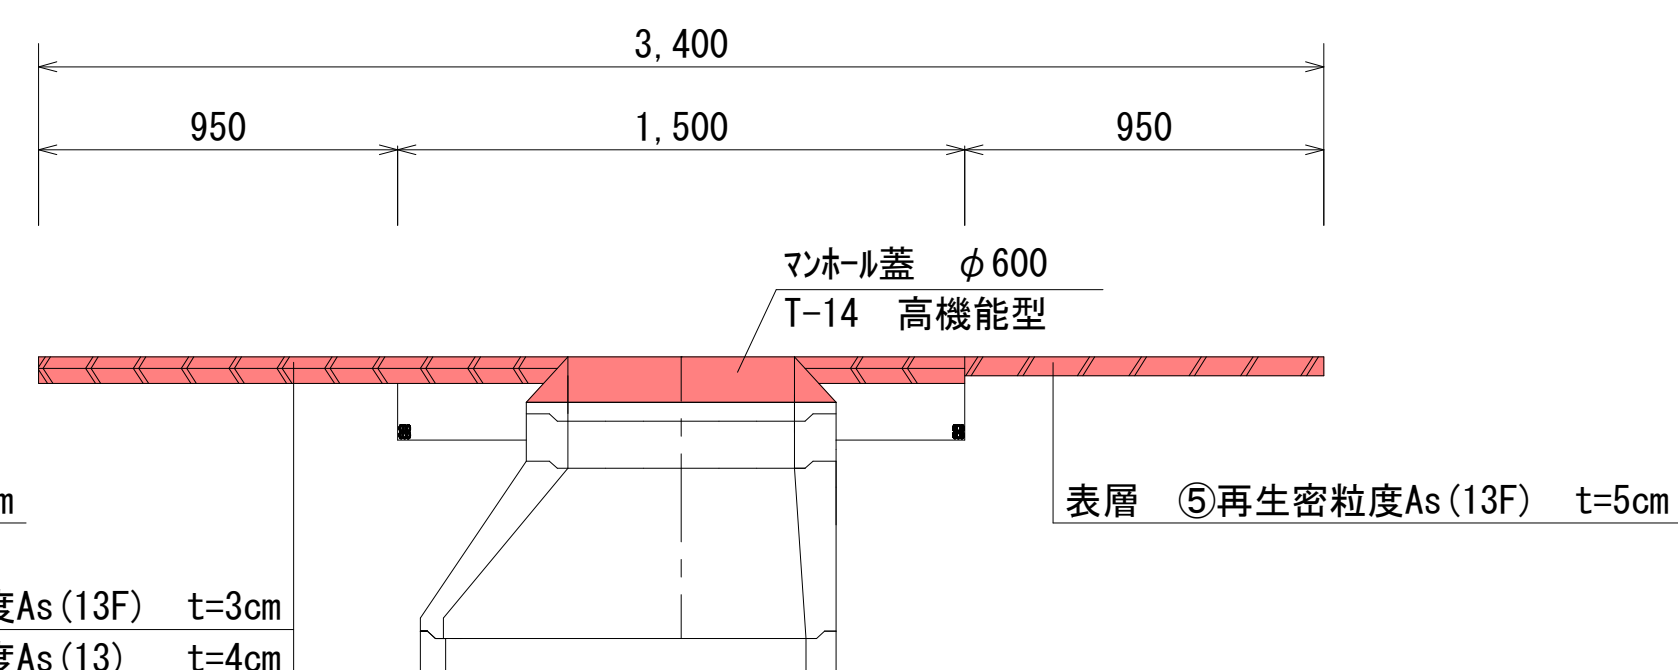


車道部

平面図

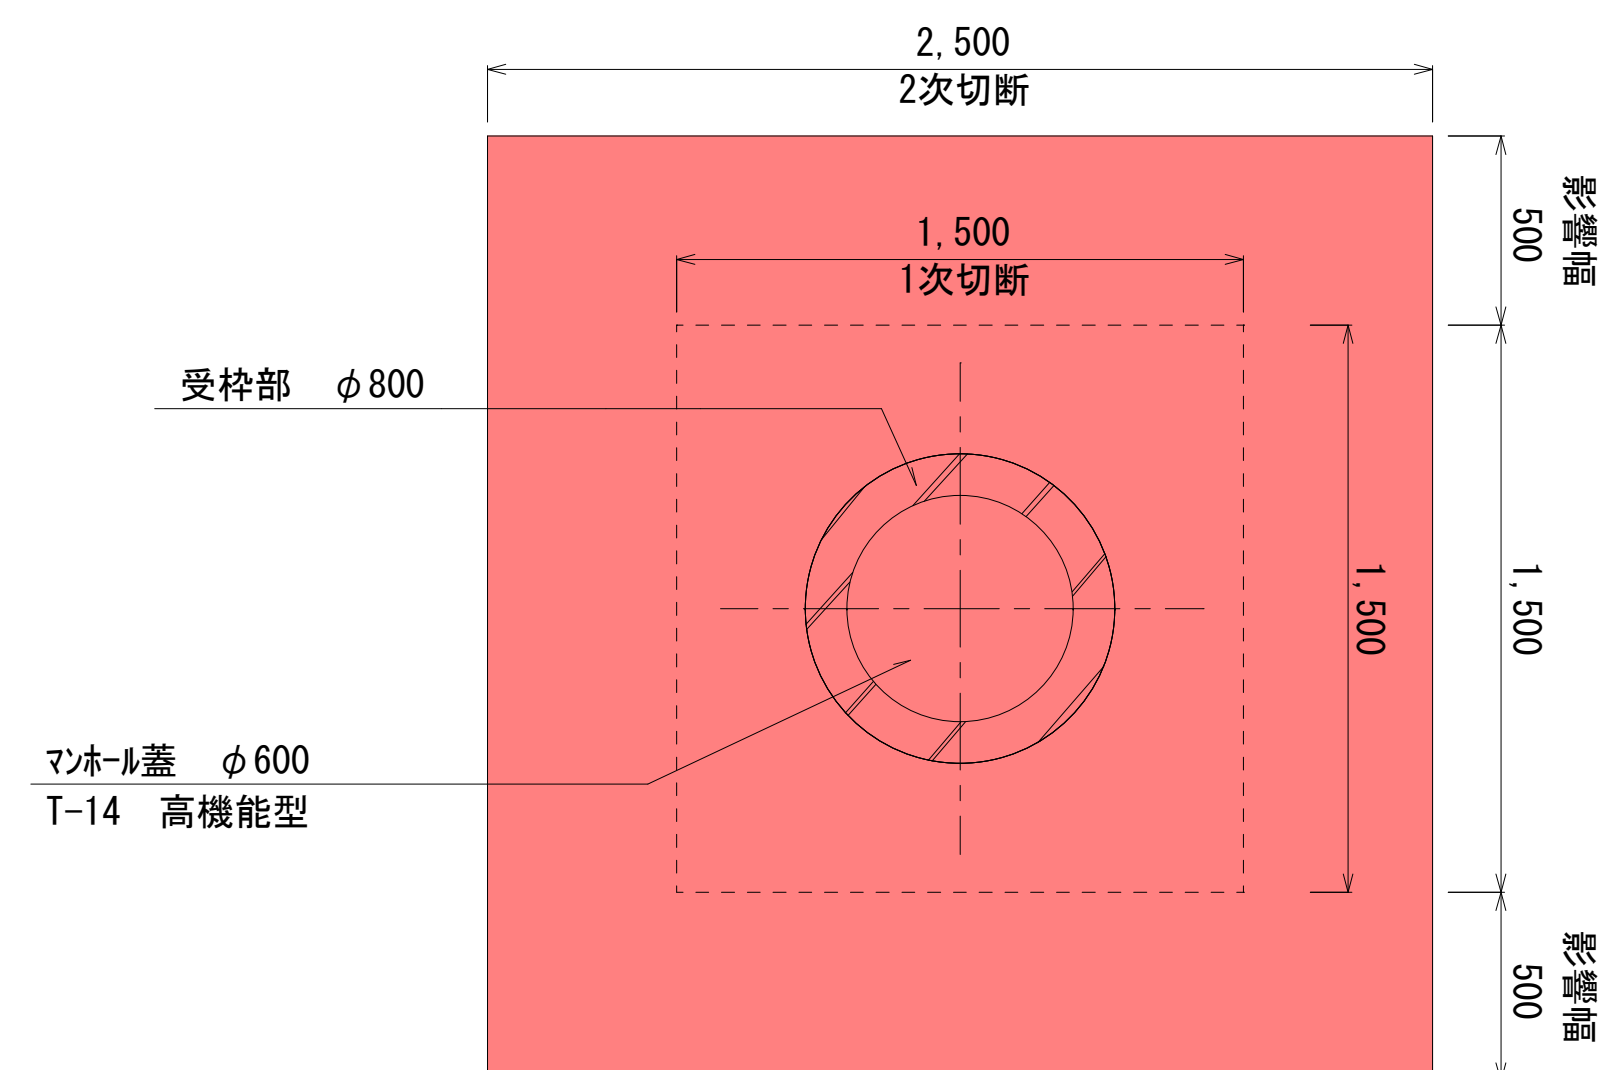


断面図

本復旧

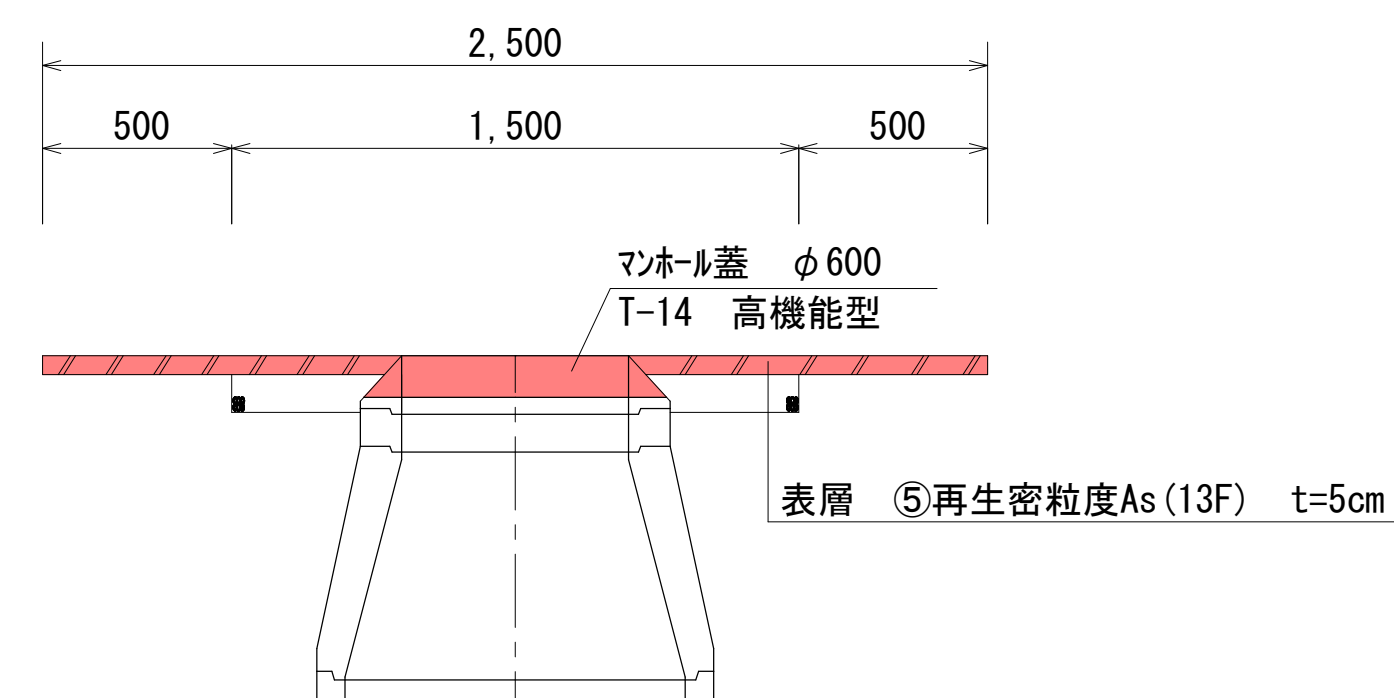

恢復旧

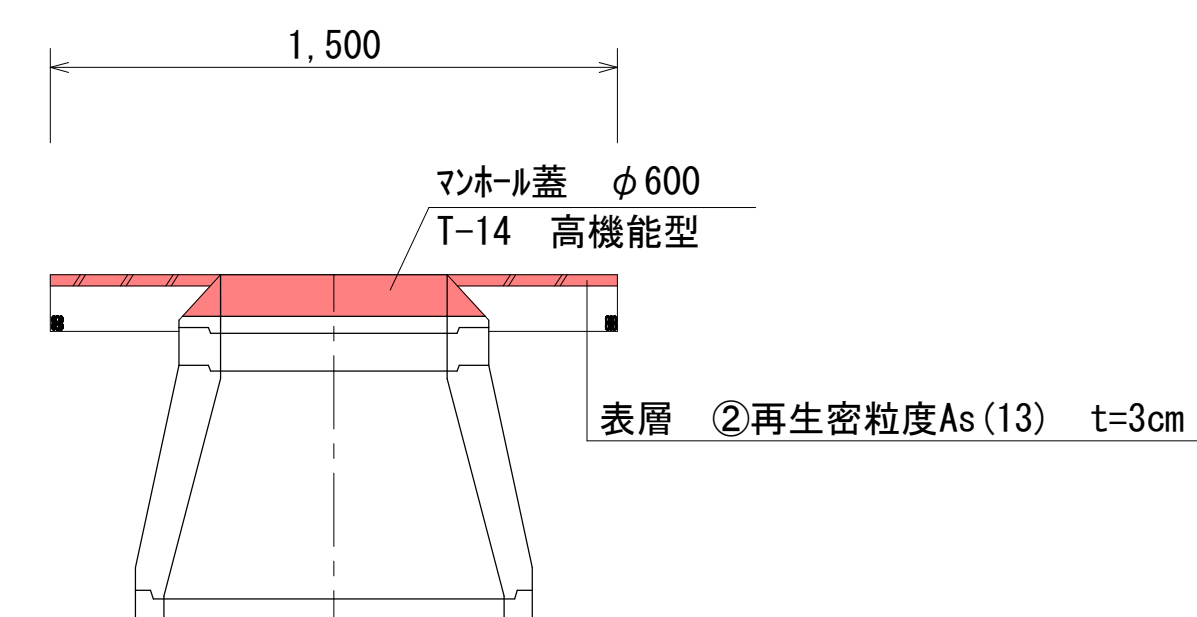

令和7年度	
工事番号	下水第4号
工 事 名	東部枝線管路施設改築(その3)工事
施工箇所	五所川原市松島町三丁目外 地内
舗装工平面図(2/2)	縮尺 1:500
図面番号	13葉中11
五所川原市 下水道課	
青 森 県	


舗装工平面図（2/2）




令和7年度	
工事番号	下水第4号
工 事 名	東部枝線管路施設改築(その3)工事
施工箇所	五所川原市松島町三丁目外 地内
区画線工	縮尺 1:20
図面番号	13葉中12
五所川原市 下水道課	
青 森 県	

区 画 線 工
S=1:30 単位mm


横断歩道
W=450

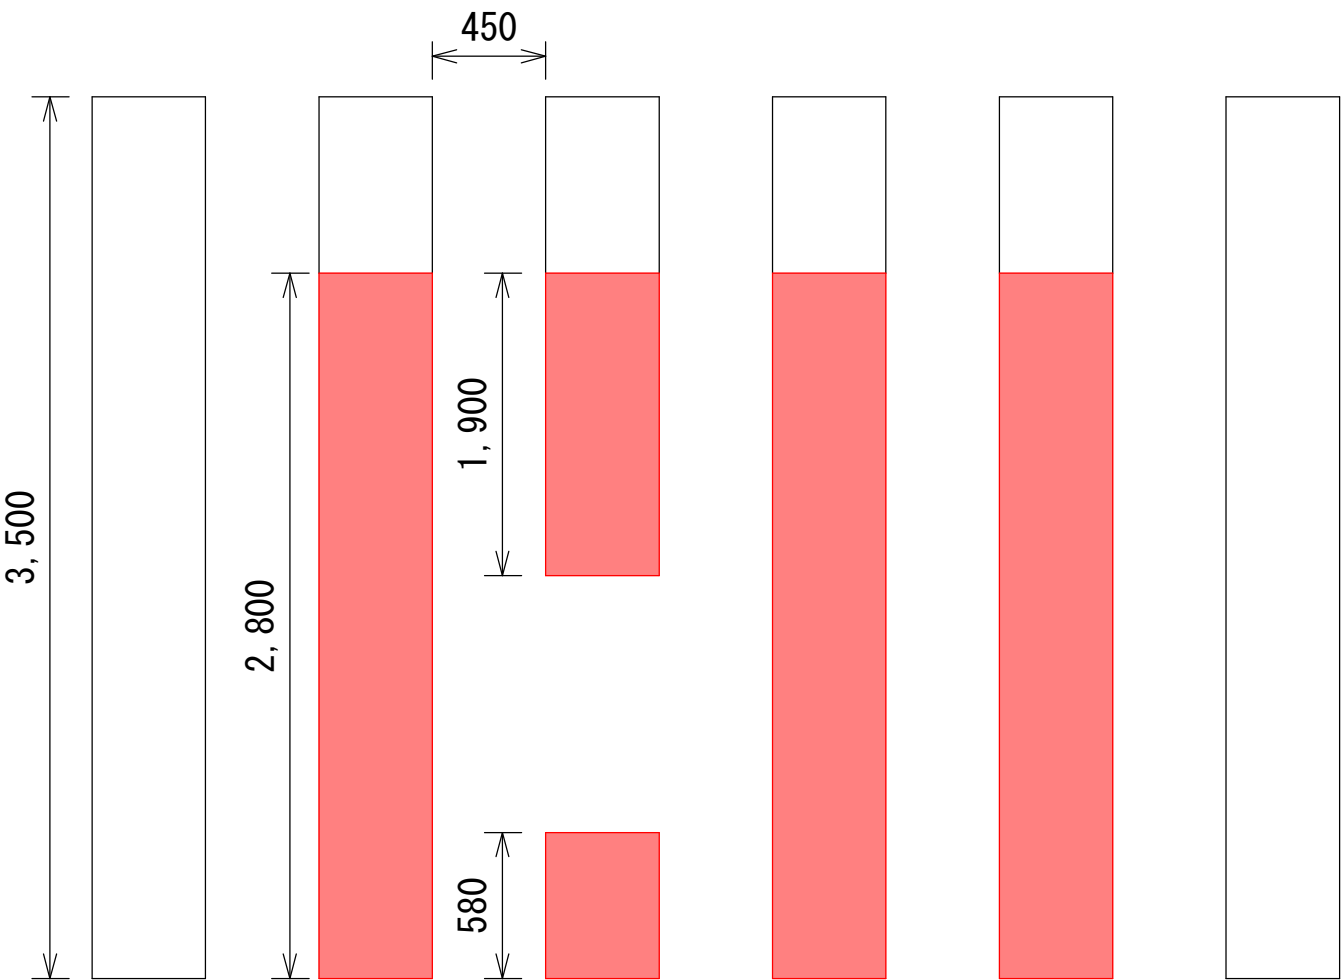


停止線
W=150

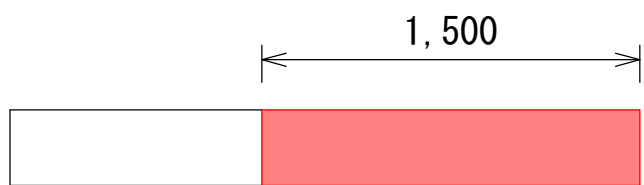

止まれ表示
W=150

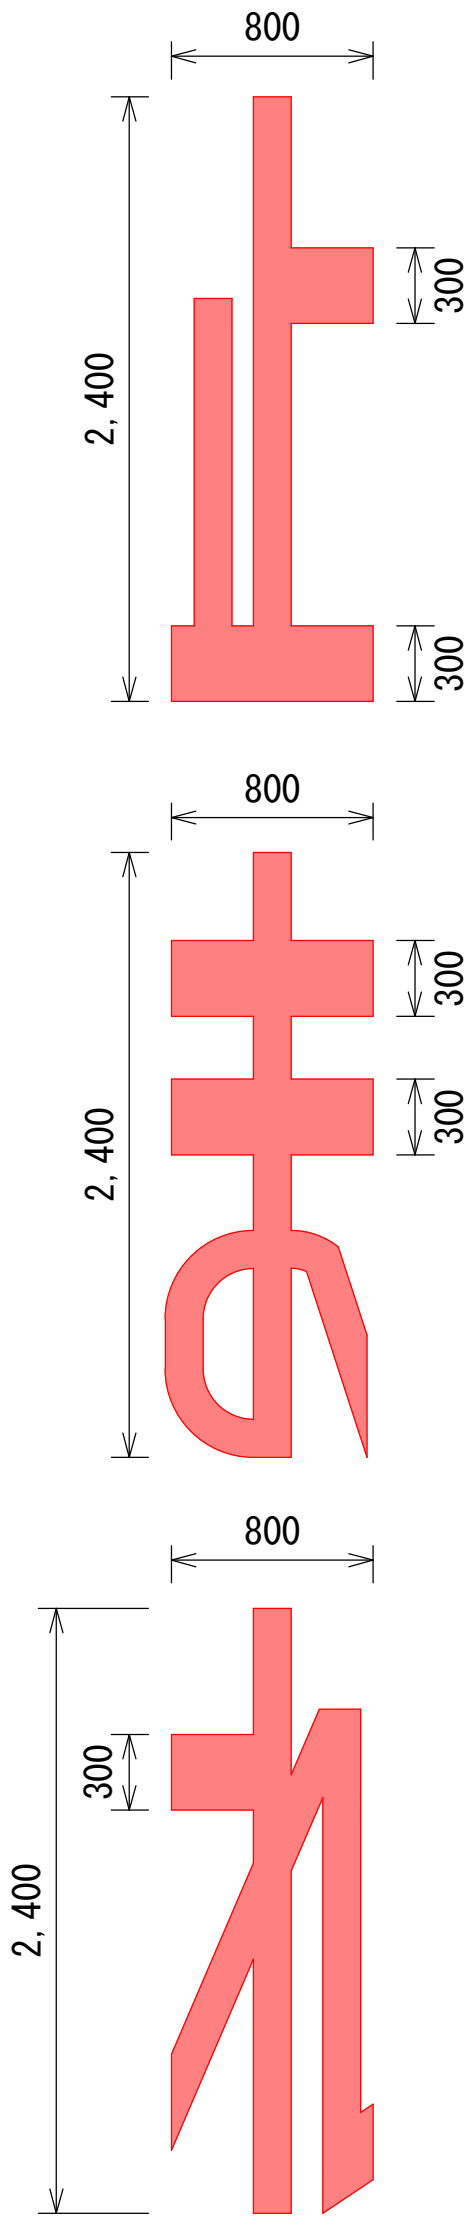

ゾーン30表示
W=150

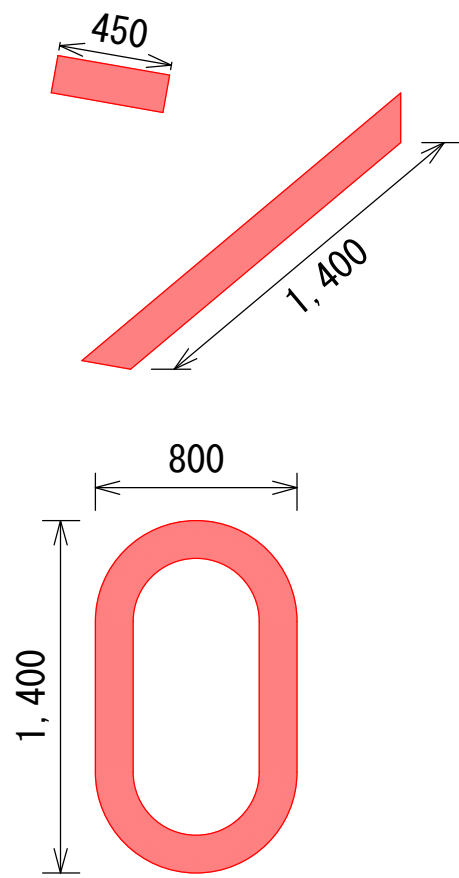


令和7年度	
工事番号	下水第4号
工 事 名	東部枝線管路施設改築(その3)工事
施工箇所	五所川原市松島町三丁目外 地内
土留標準図 (参考図)	縮尺 FREE
図面番号	13葉中13
五所川原市 下水道課	
青 森 県	

参 考 図

土 留 標 準 図

建 込 簡 易 土 留

平 面 図

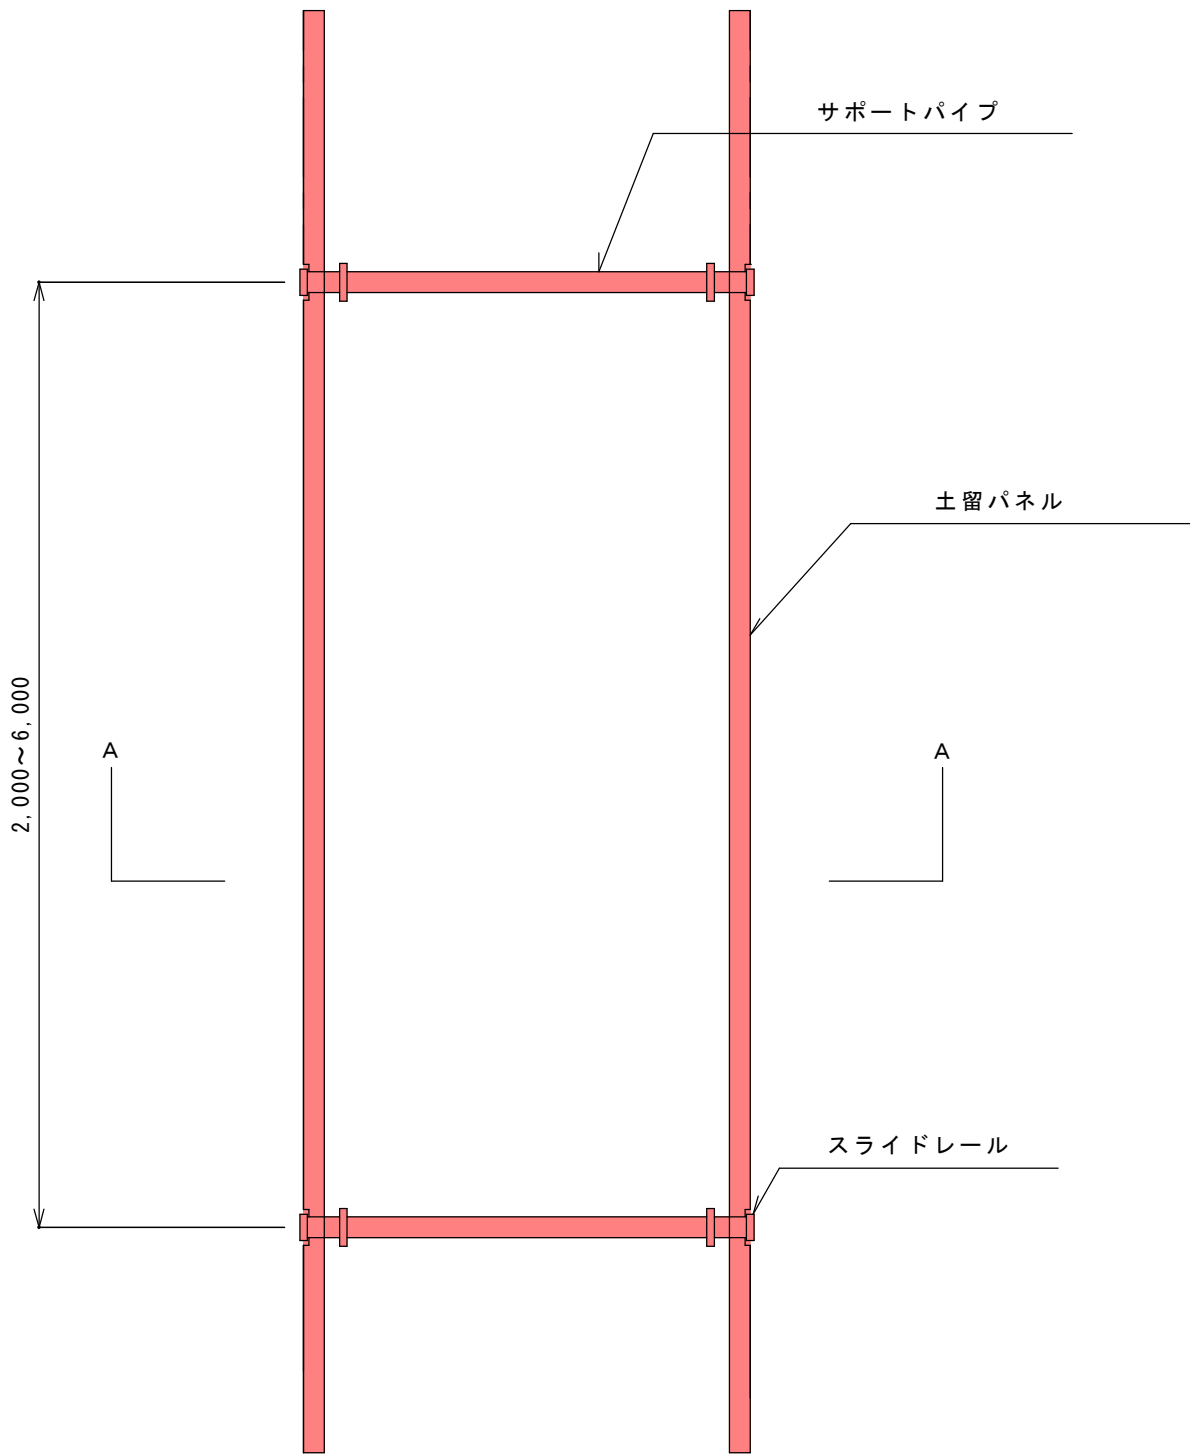

A - A 断面図

