

## 位置図



業務箇所


縮尺 1 : 2500

2015106 0 10 20 30 40 50 60 70 80 90 100 110 120


瀬

広田・尻無3号橋


側面図

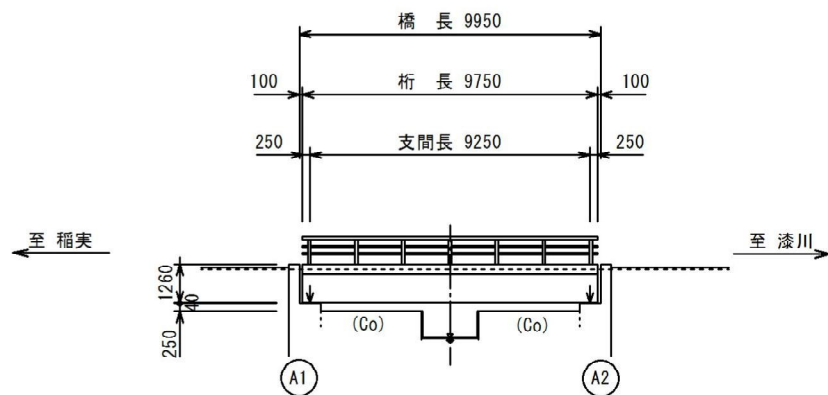

断面図

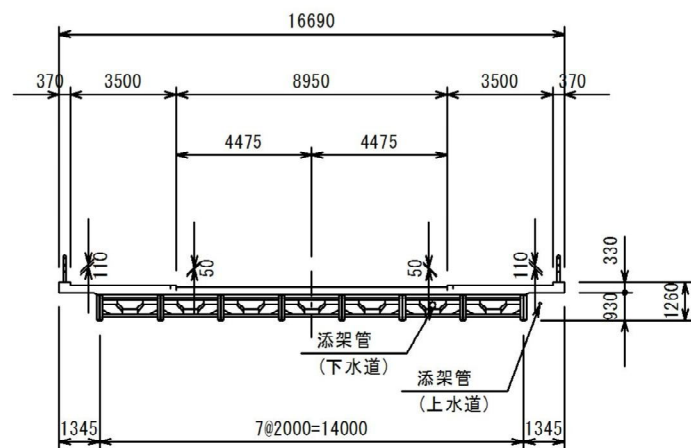

平面図

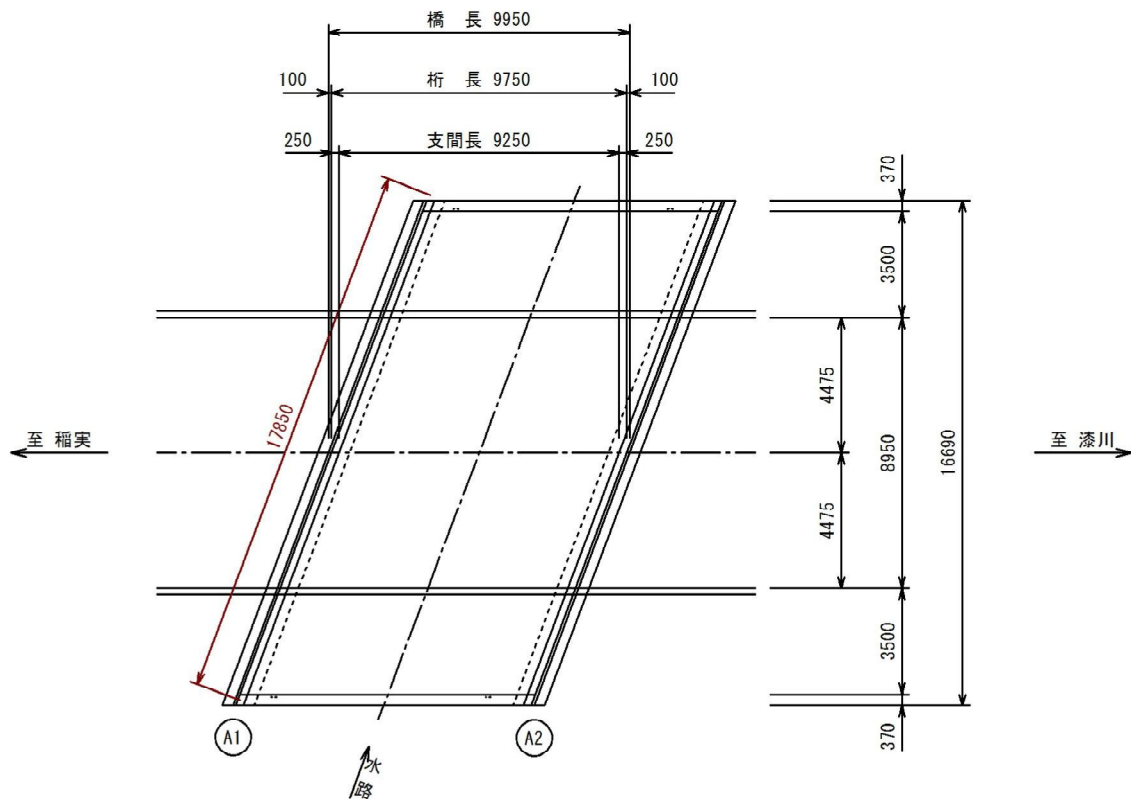

正面図

