

位置図

業務箇所


縮尺 1 : 2500

20 30 40 50 60 70 80 90 100 110 120




かすみ台1号線1号橋


側面図

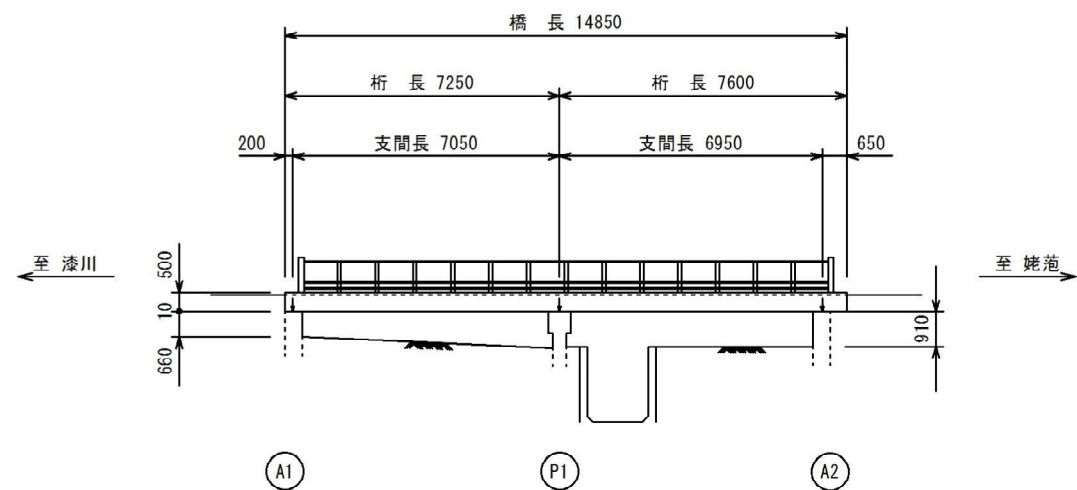

断面図

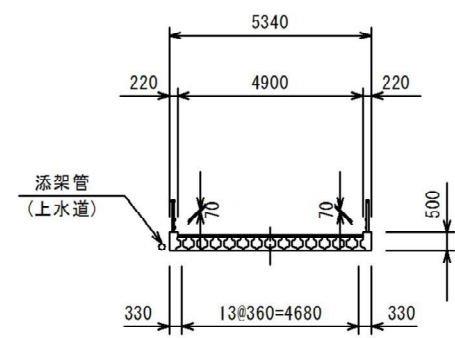


平面図

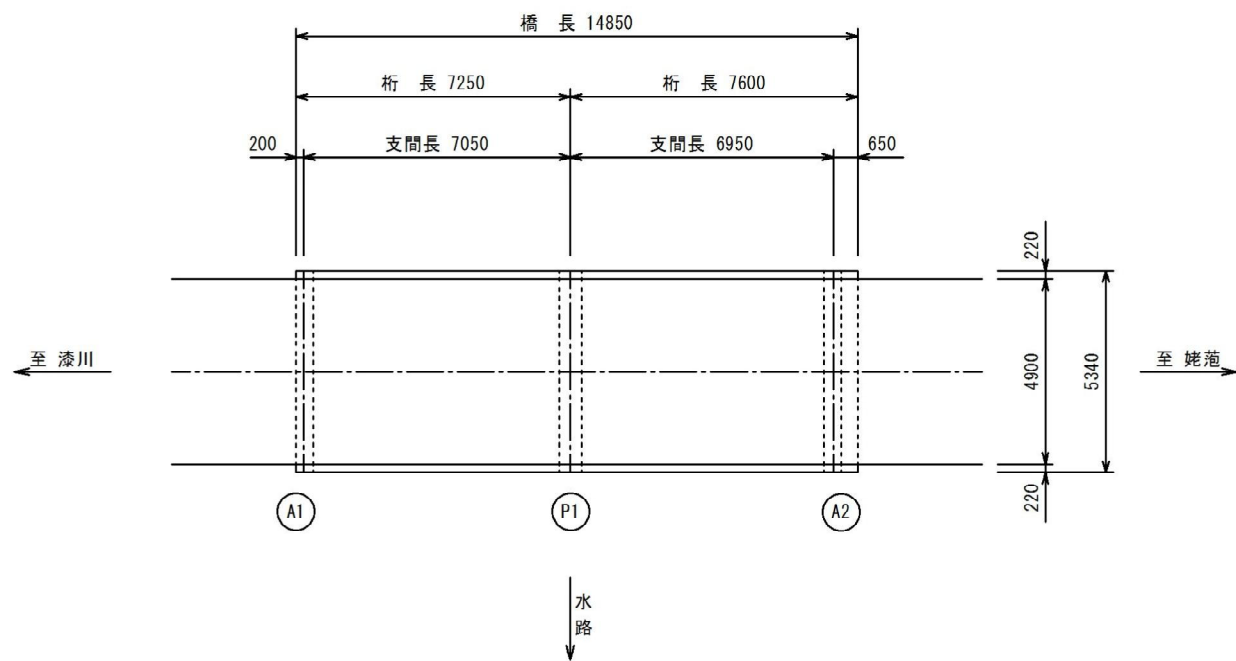

正面図

橋台

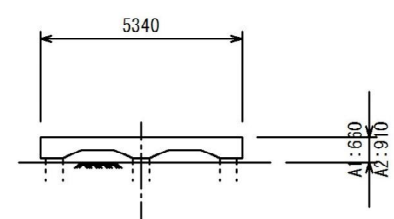

橋脚

