




平面図 S=1/30

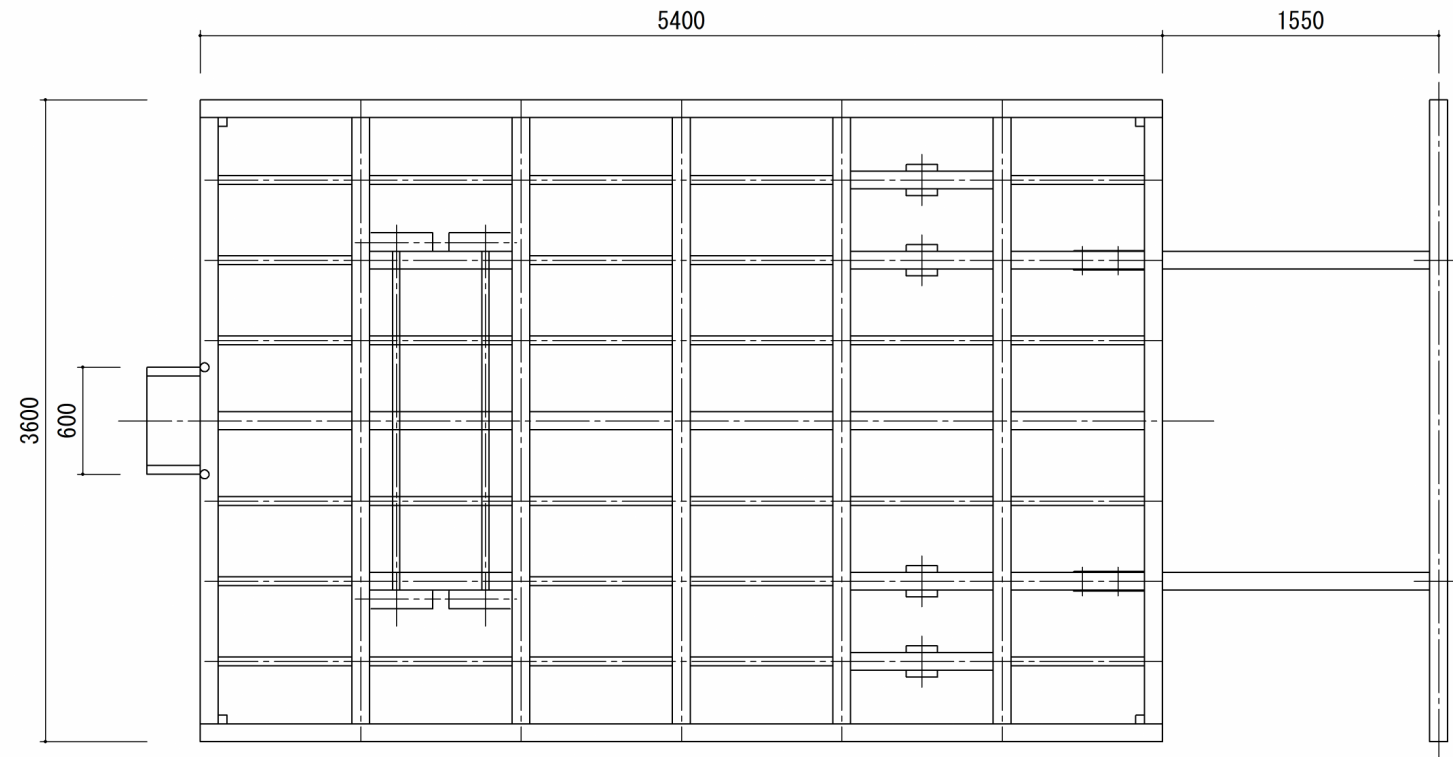


背面図 S=1/30

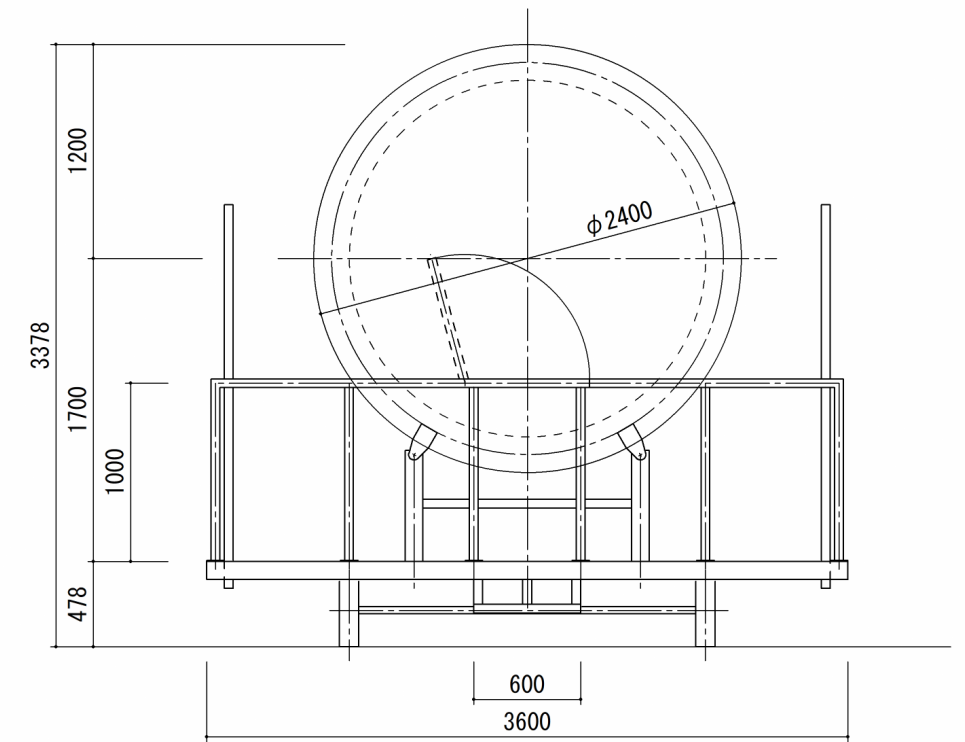

正面図 S=1/30

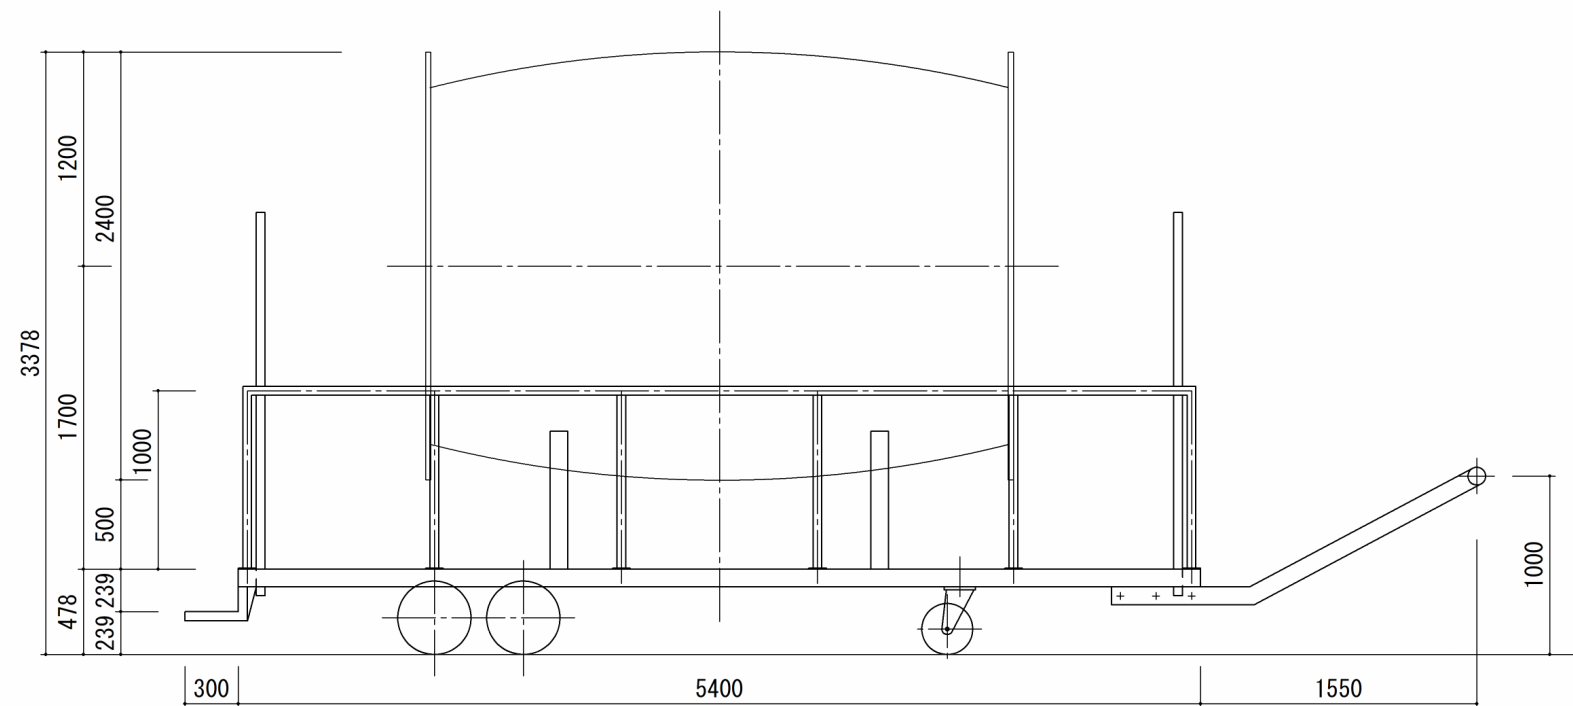

正面図 S=1/30

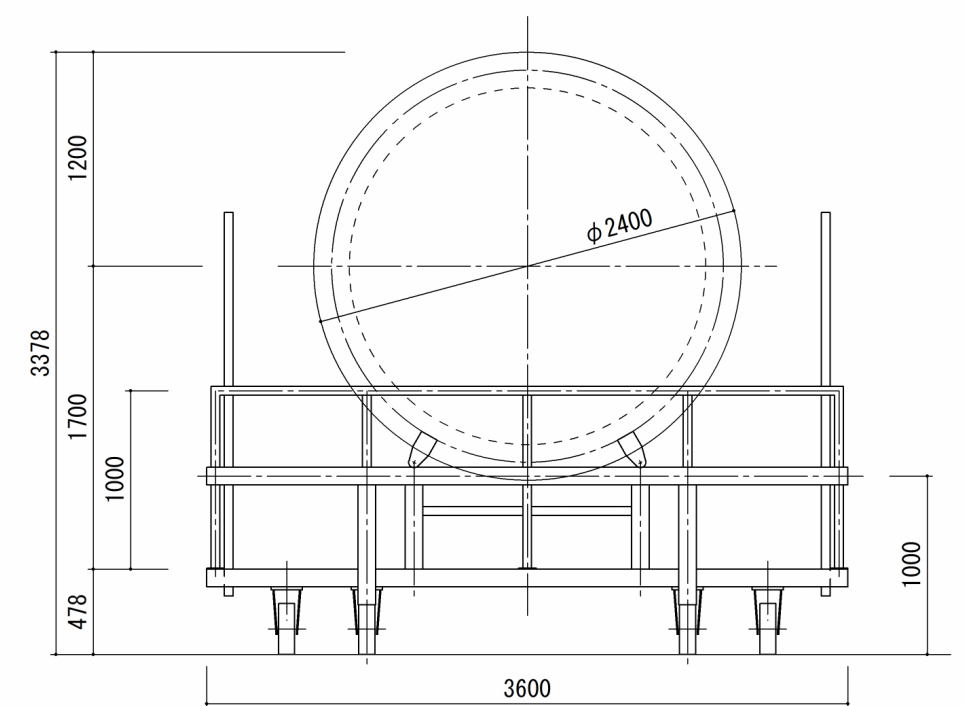

訂正年月日	訂正事項	承認	設計	担当	縮尺	工事名称	図面番号
令和 年 月 日					1/30	太鼓台車	KS-25-0508
令和 年 月 日					設計年月日		
令和 年 月 日							