



(令和7年度)

施設の配置図	縮尺	<div>1/1, 500 (A4)</div> <div><div><div>0</div><div>10</div><div>20</div><div>30</div><div>40</div><div>50</div></div><div>m</div></div>	学校名	三輪小学校	調査年度	(都道府県)			(市町村)			(学 校)				整理番号	194
						0	2	2	0	5	0	4	4	1			

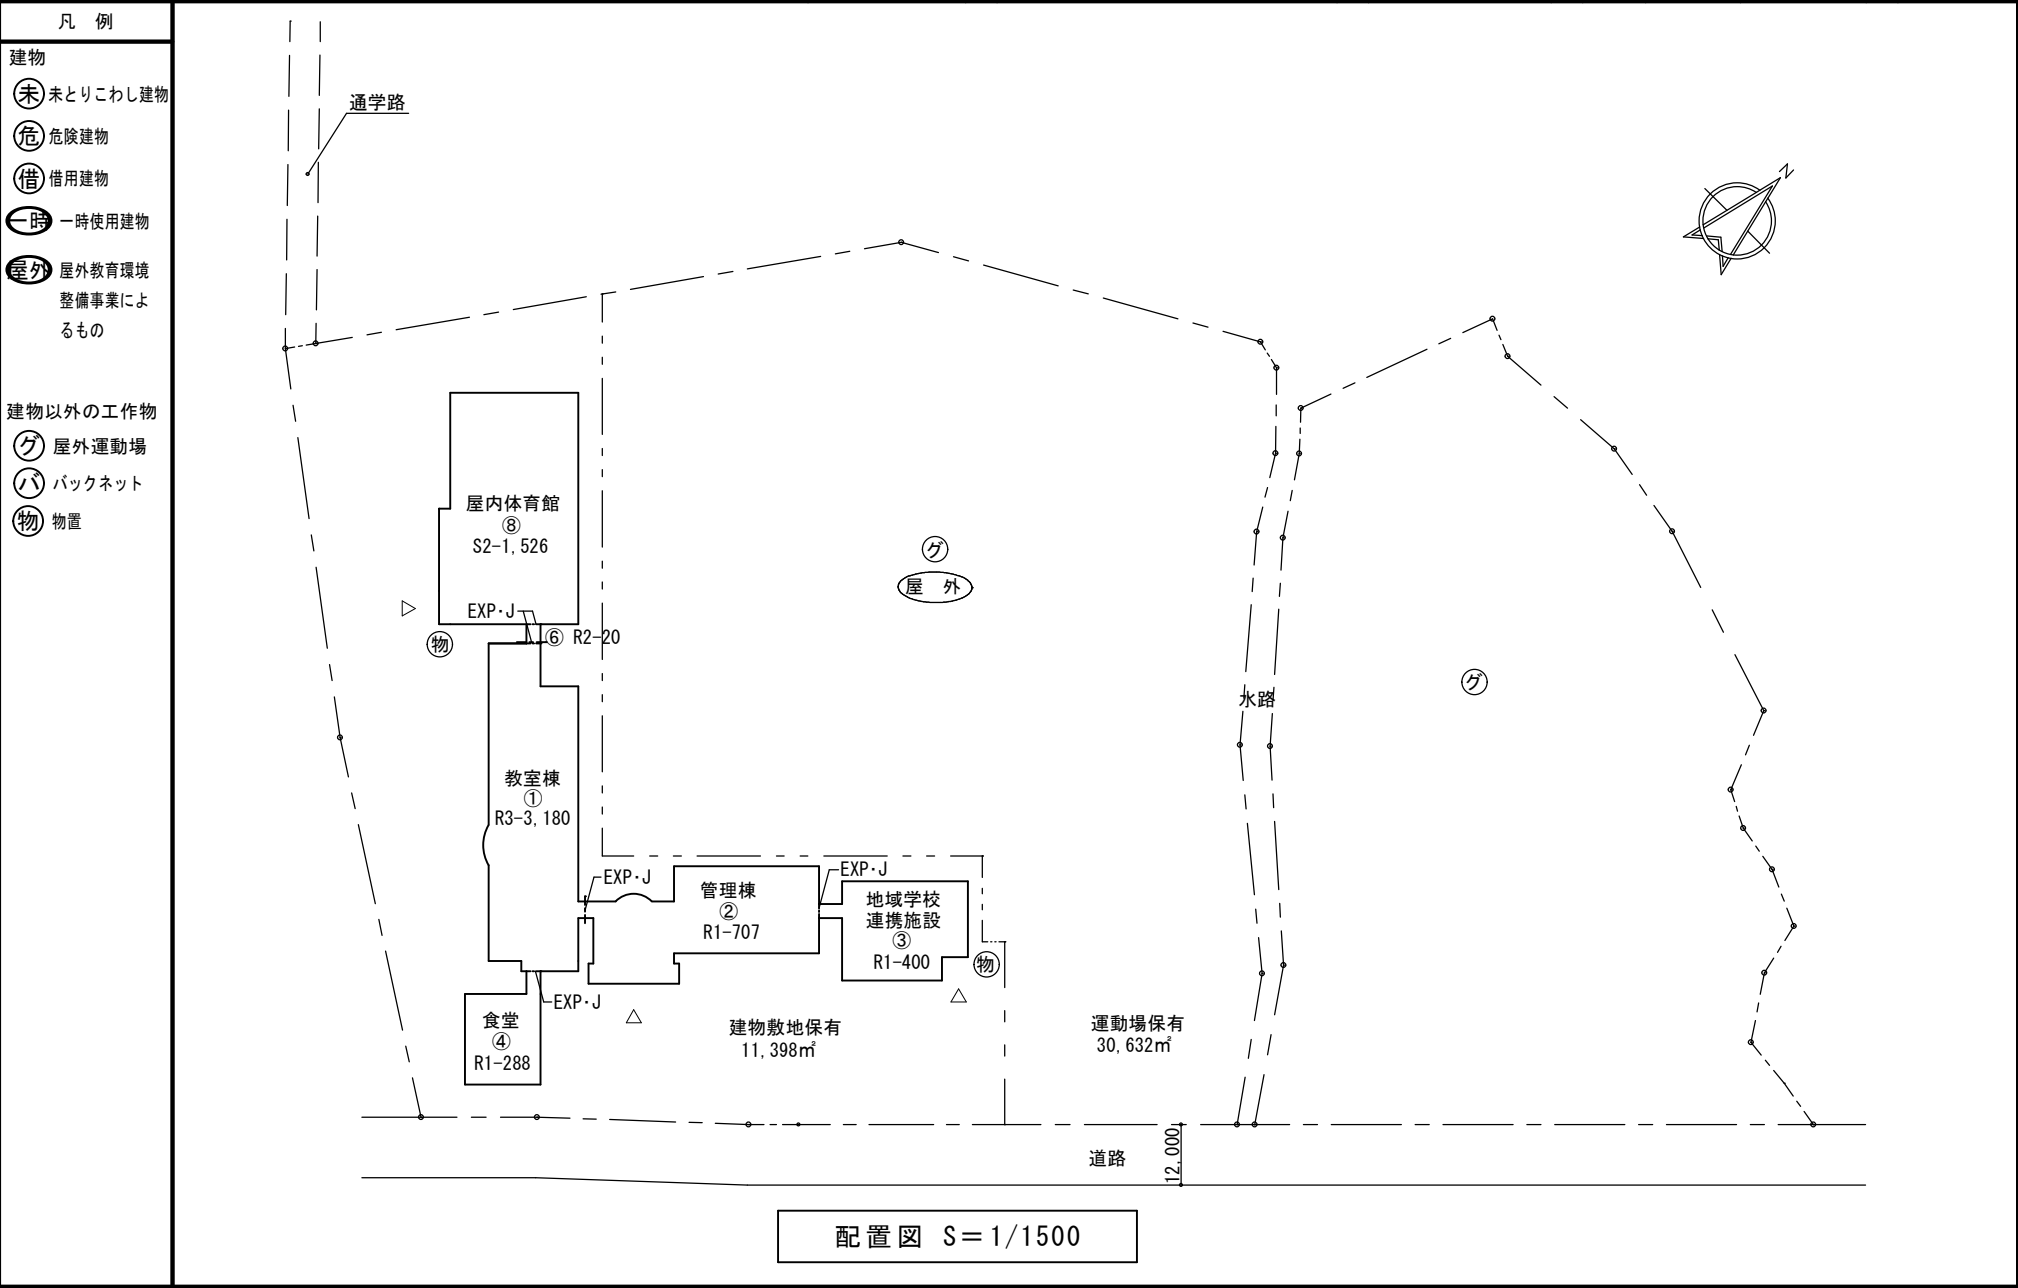



(令和7年度)

平 面 図	縮 尺		学 校 名	三輪小学校	調 査 年 月	(都道府県)	(市町村)	(学 校)	整 理 年 月	194
						0 2	2 0 5	0 4 4 1		

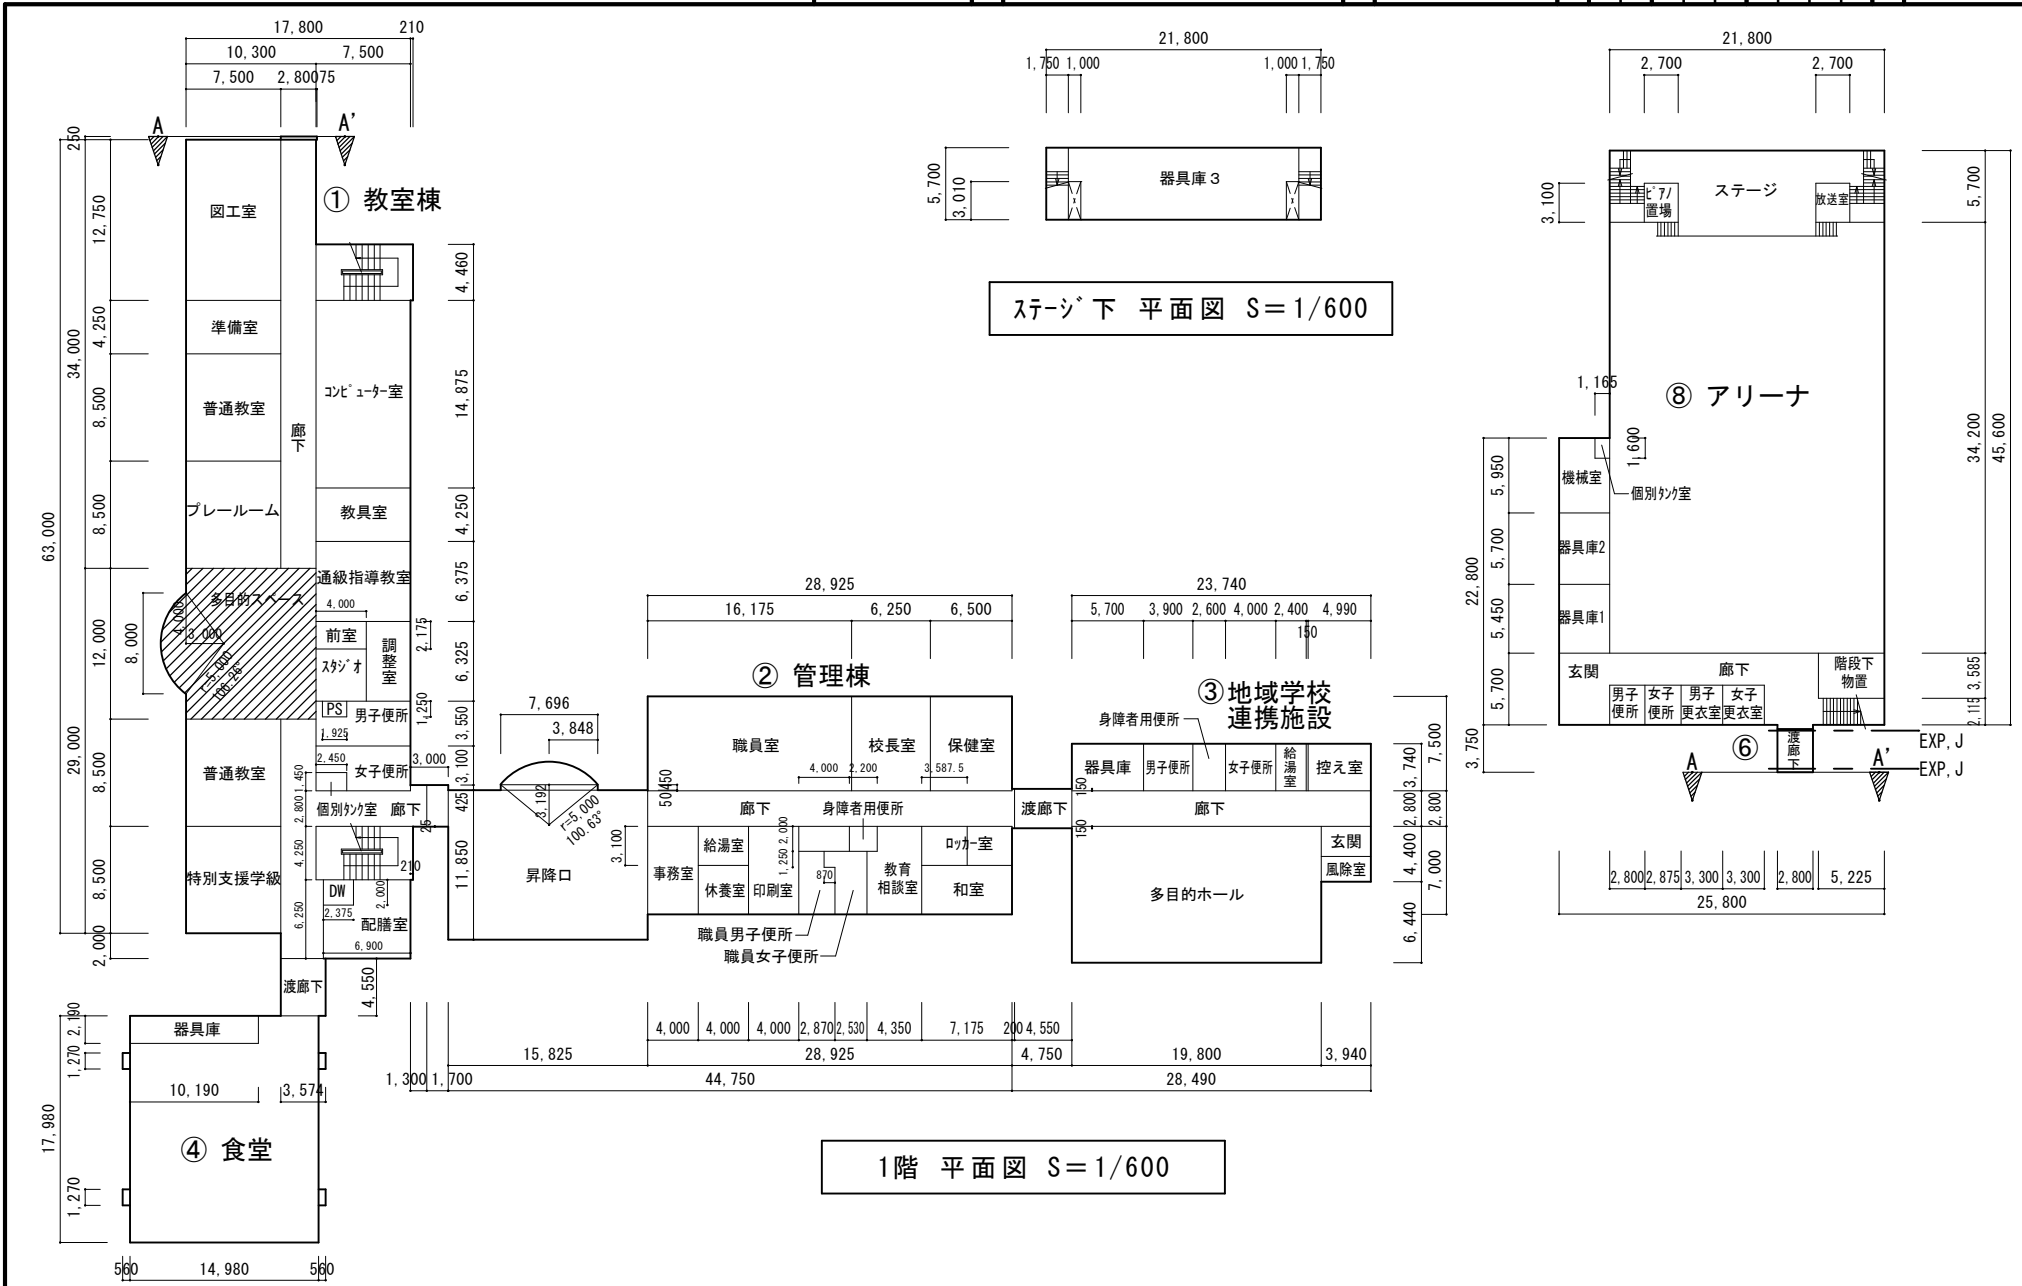

(令和7年度)


平面図	縮尺	1/600 (A4)	学校名	三輪小学校	調査年度	(都道府県)		(市町村)		(学校)				整地年度	194
						0	2	2	0	5	0	4	4	1	

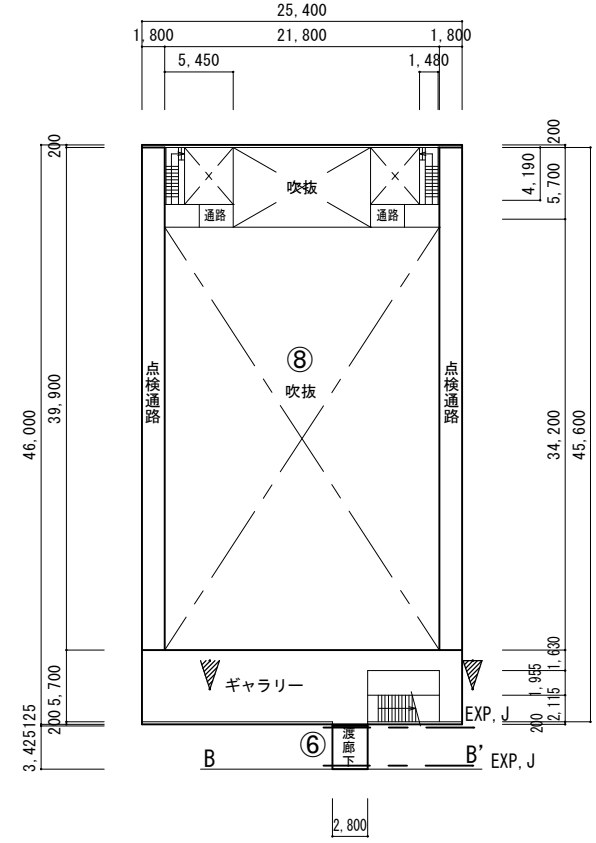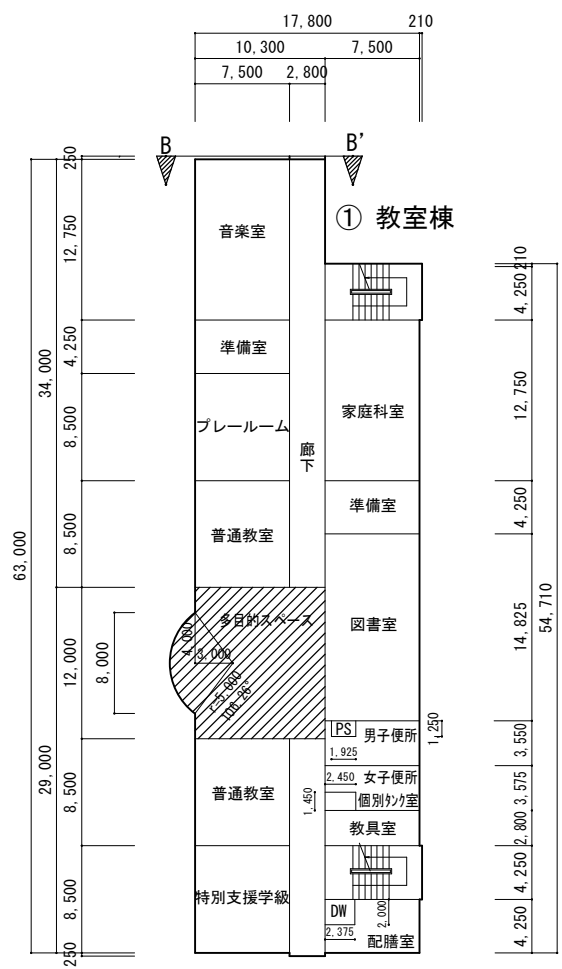

2階 平面図 S=1/600

(令和7年度)

平 面 図	縮尺	<div><div><div></div><div></div><div></div><div></div></div><div>01020m</div><div>1/600 (A4)</div></div>	学校名	三輪小学校	調査番号	(都道府県)			(市町村)			(学 校)				整理番号	194
						0	2		2	0	5	0	4	4	1		

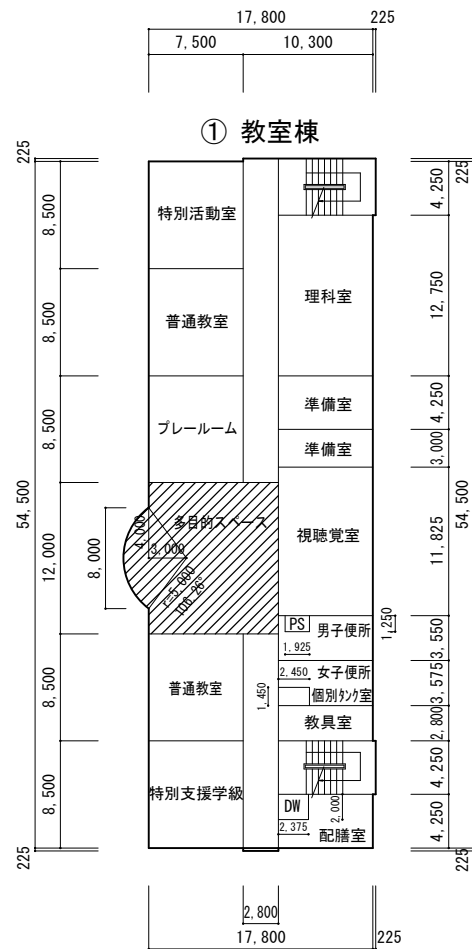

PH階 平面図 S=1/600

