





(令和7年度)

施設の配置図	縮尺	<div>1/1,000 (A4)</div> <div><div><div></div><div></div><div></div><div></div><div></div></div><div>0102030m</div></div>	学校名	東峰小学校	調査年度	(都道府県)	(市町村)	(学校)	整理番号	195
					02	205	0443			

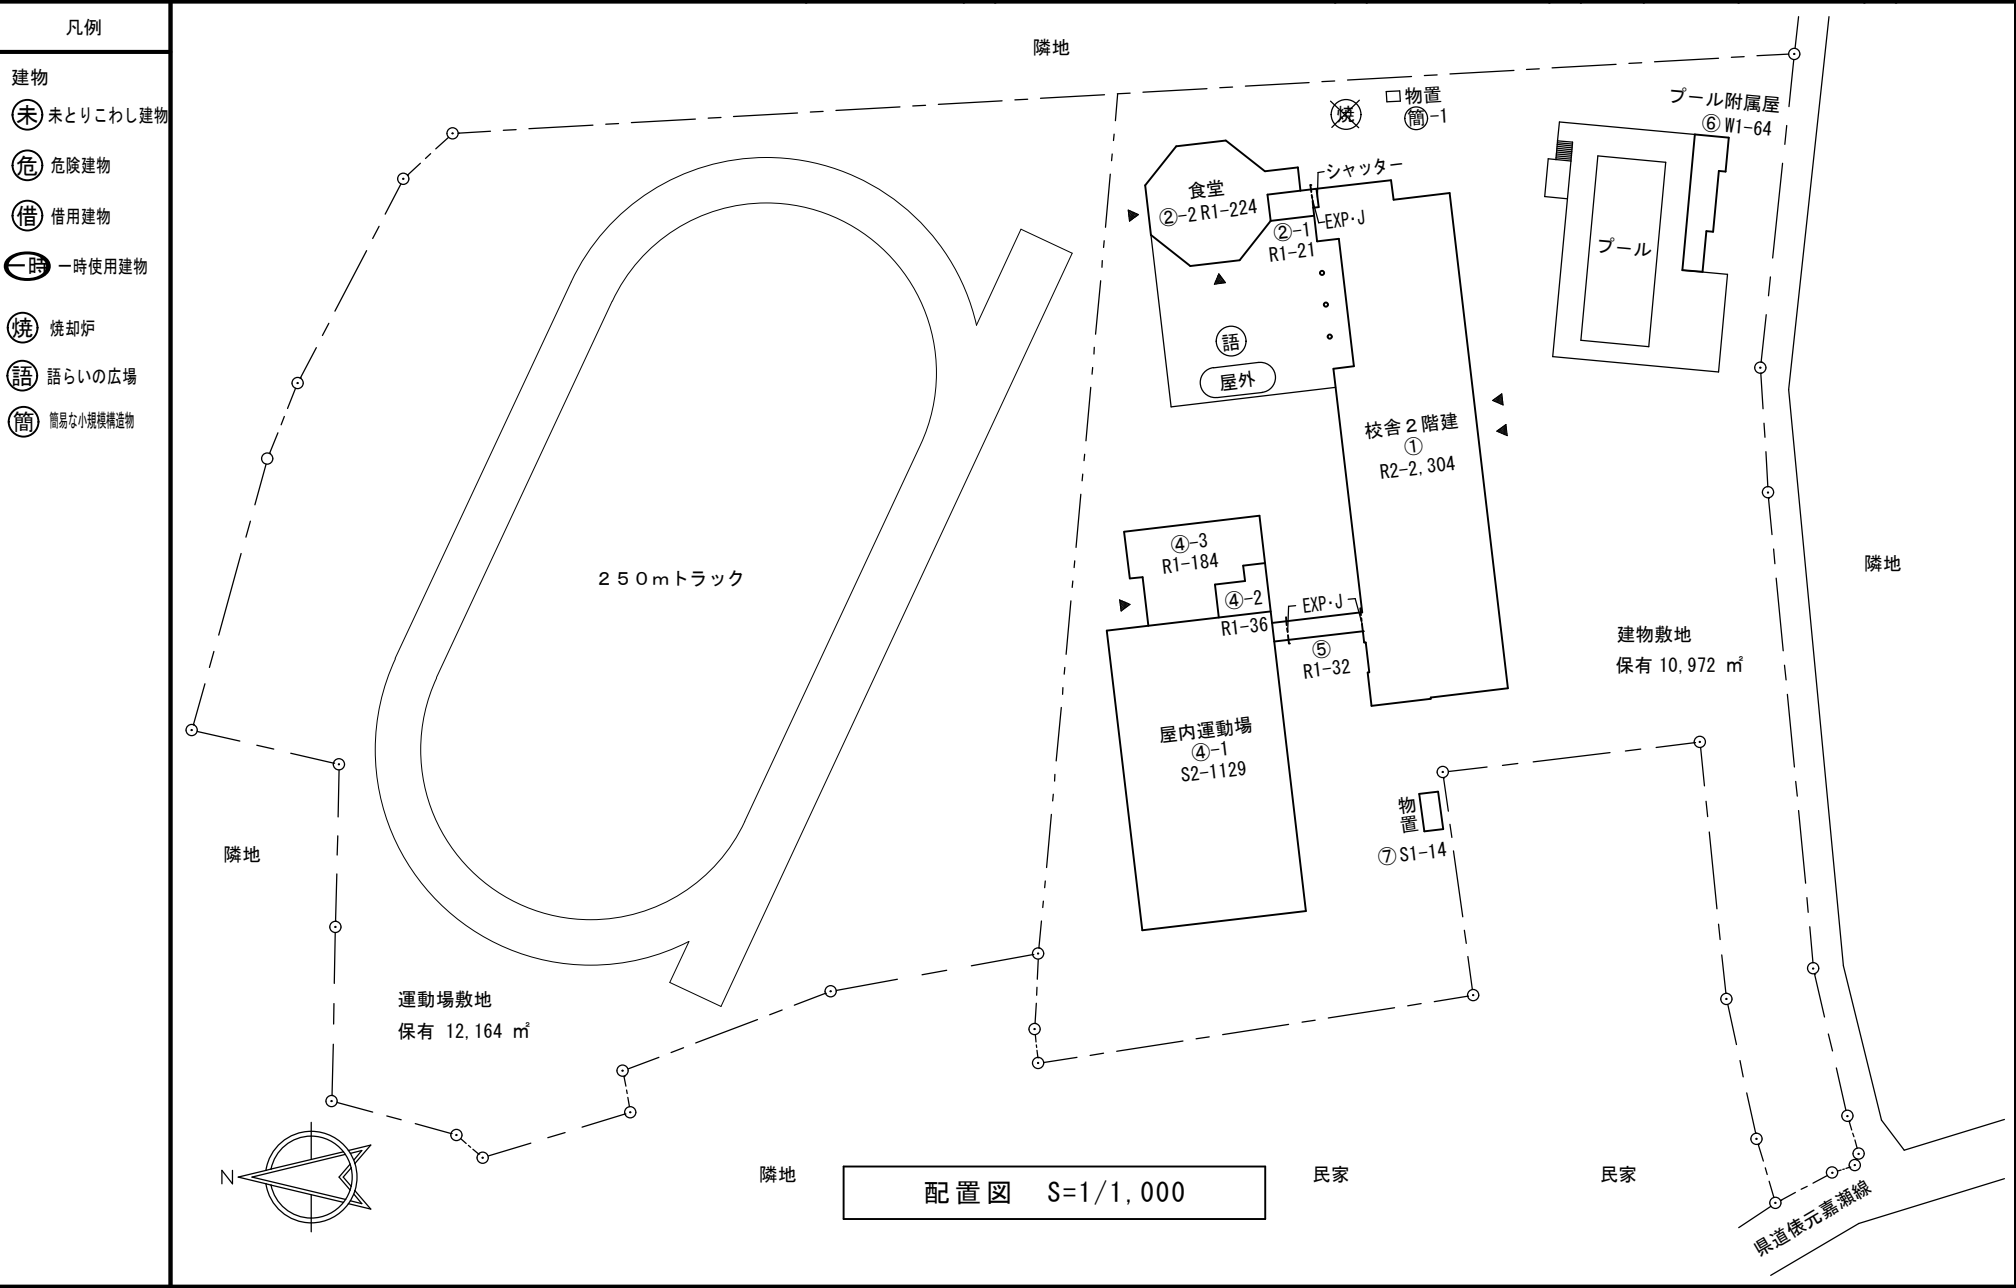





(令和7年度)

平面図	縮尺	1/800 (A4)					校名	東峰小学校	調査年度	(都道府県)			(市町村)			(学校)			調査年度	195
		0	5	10	15	20	25			0	2	2	0	5	0	4	4	3		

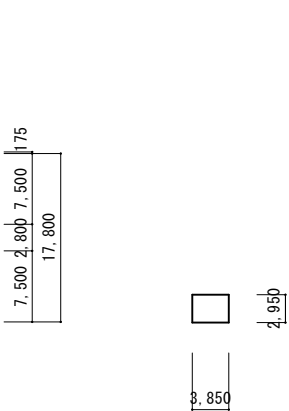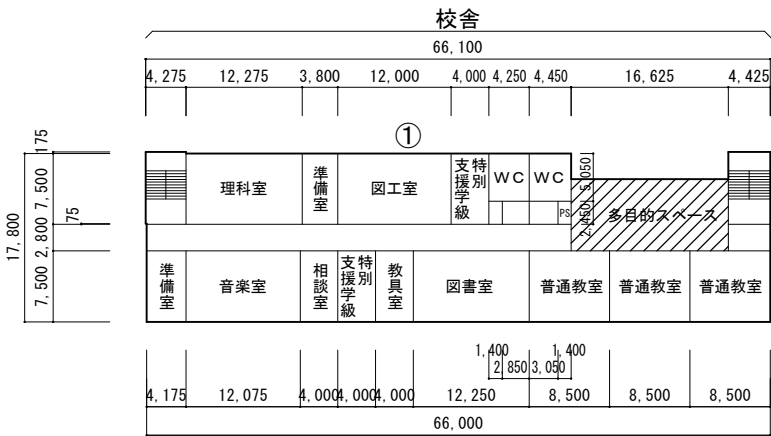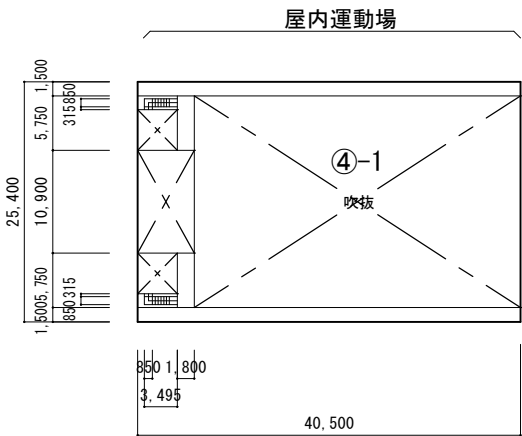

2階 平面図 S=1/800

PH階 平面図 S=1/800

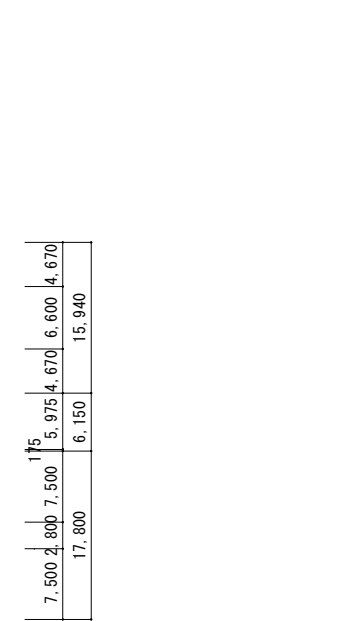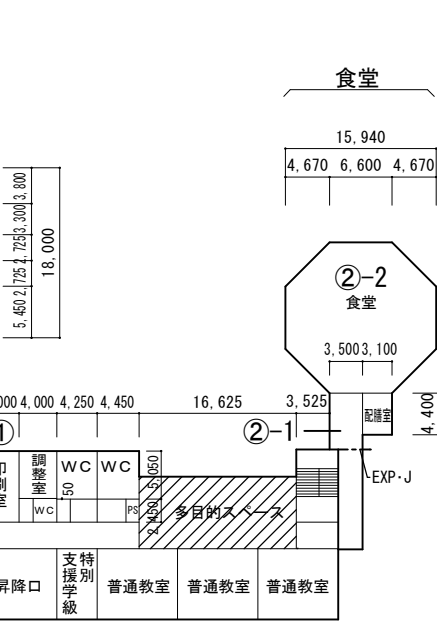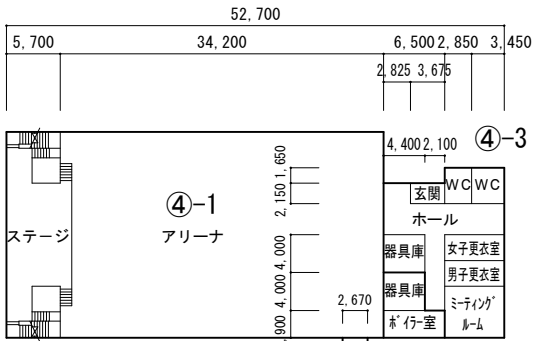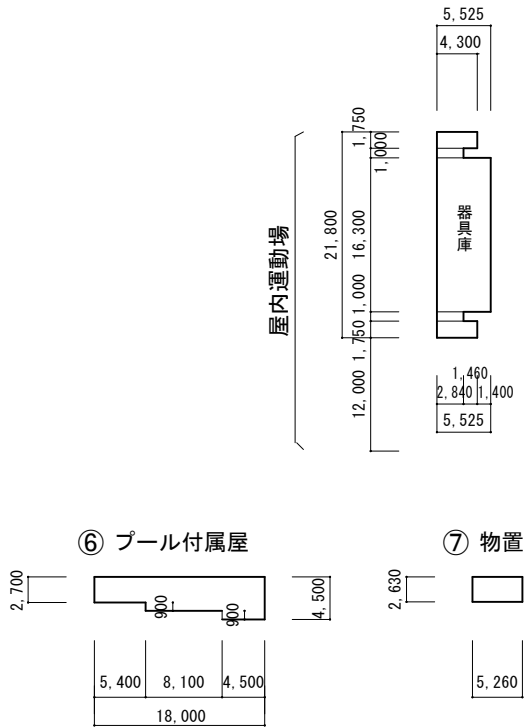

1階 平面図 S=1/800