



(令和7年度)


施設の配置図	縮尺	1/2, 100 (A4)										学校名	市浦小学校	調査年度	(都道府県)	(市町村)	(学校)	整備年度	198
		0	10	20	30	40	50	60	m	0	2	2	0	5	1	5	0	4	

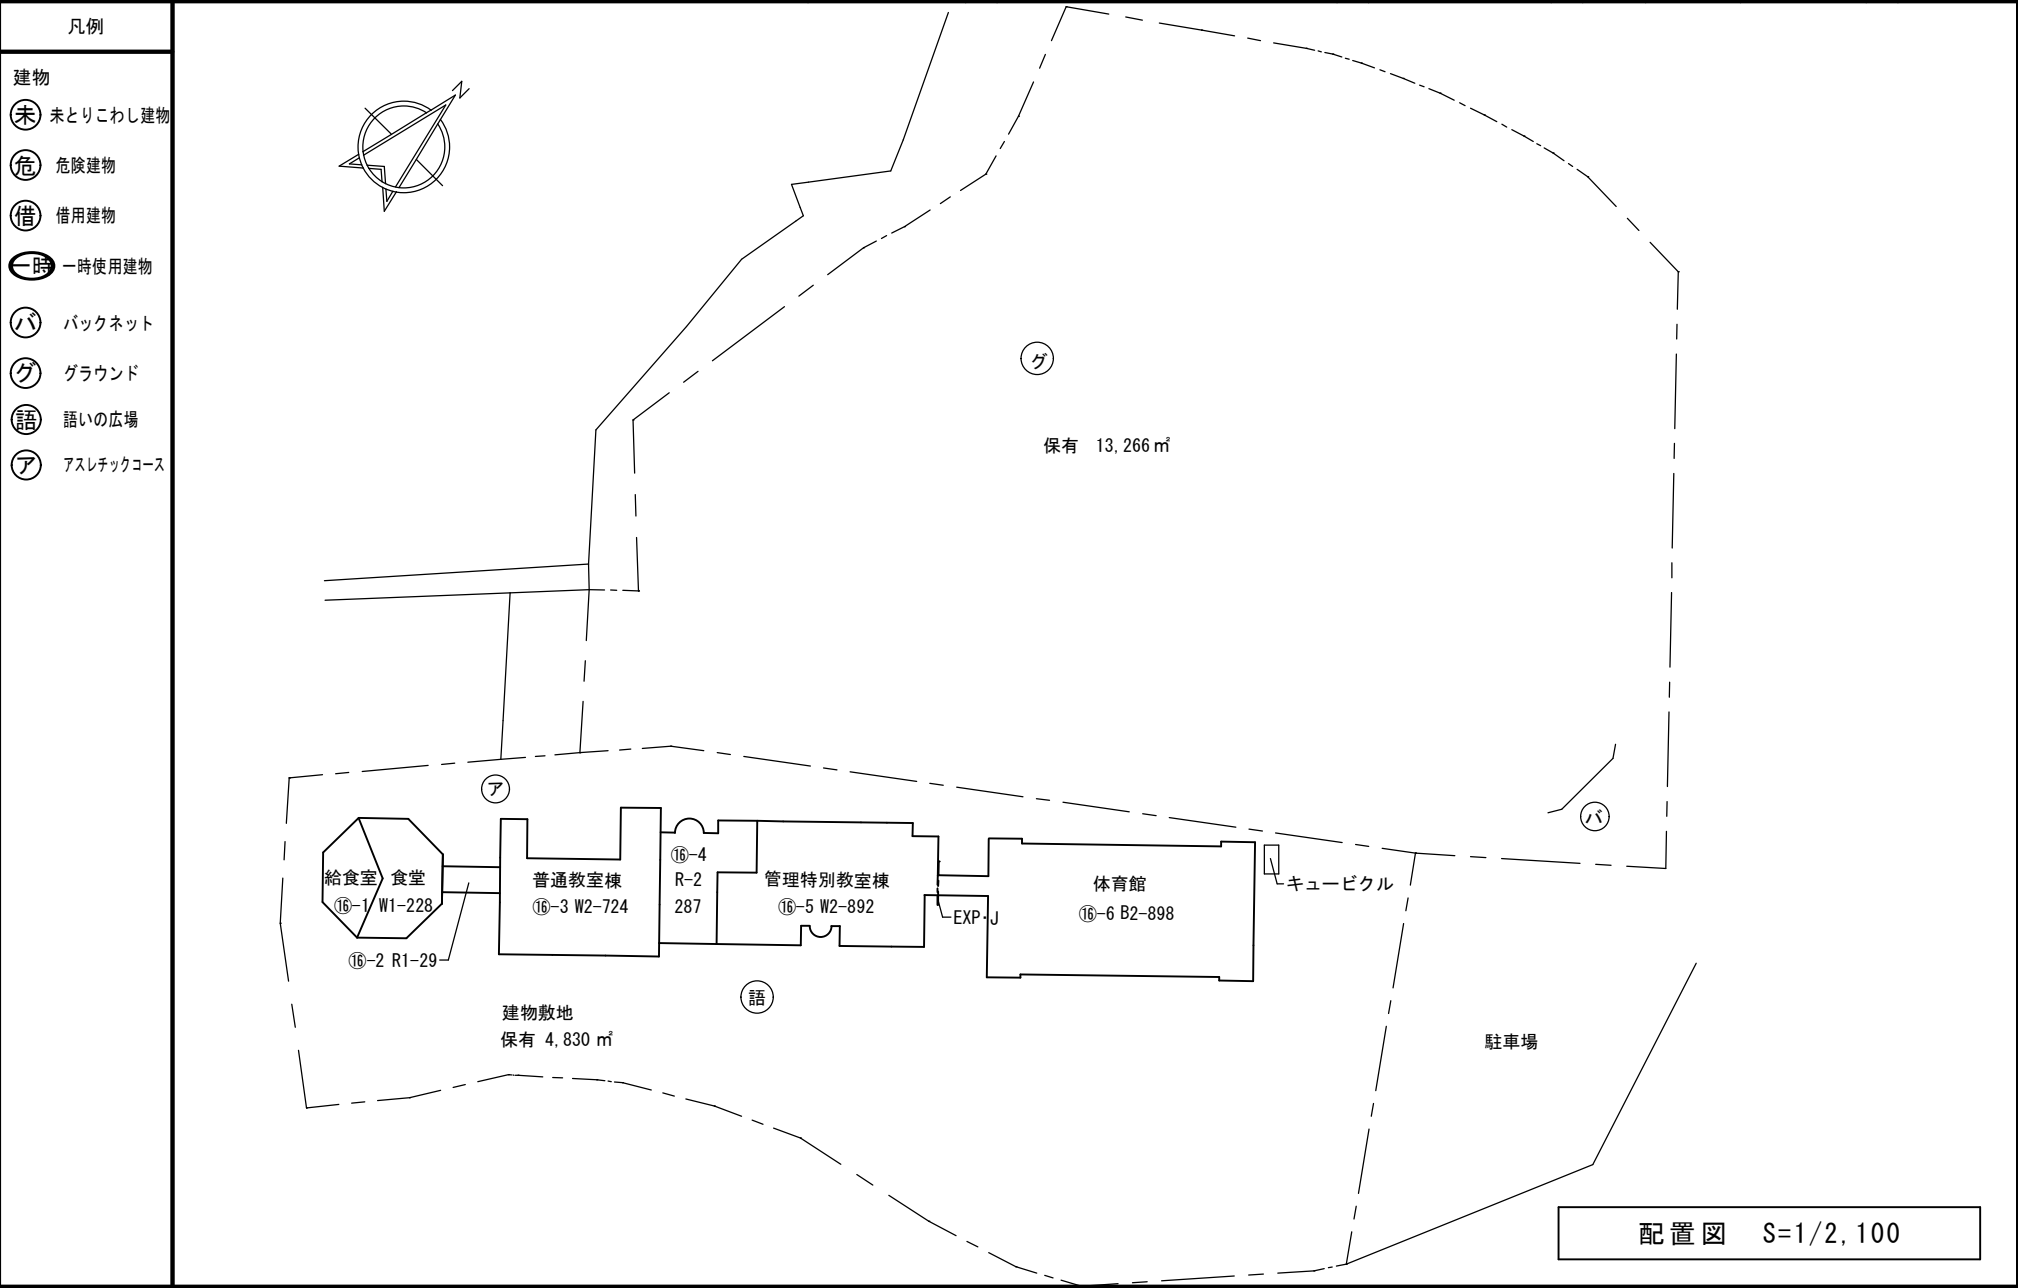


配置図 S=1/2, 100

(令和7年度)

平 面 図	縮尺		学校名	市浦小学校	調査番号	(都道府県)	(市町村)	(学 校)	整理番号	198
					02	205	1504			

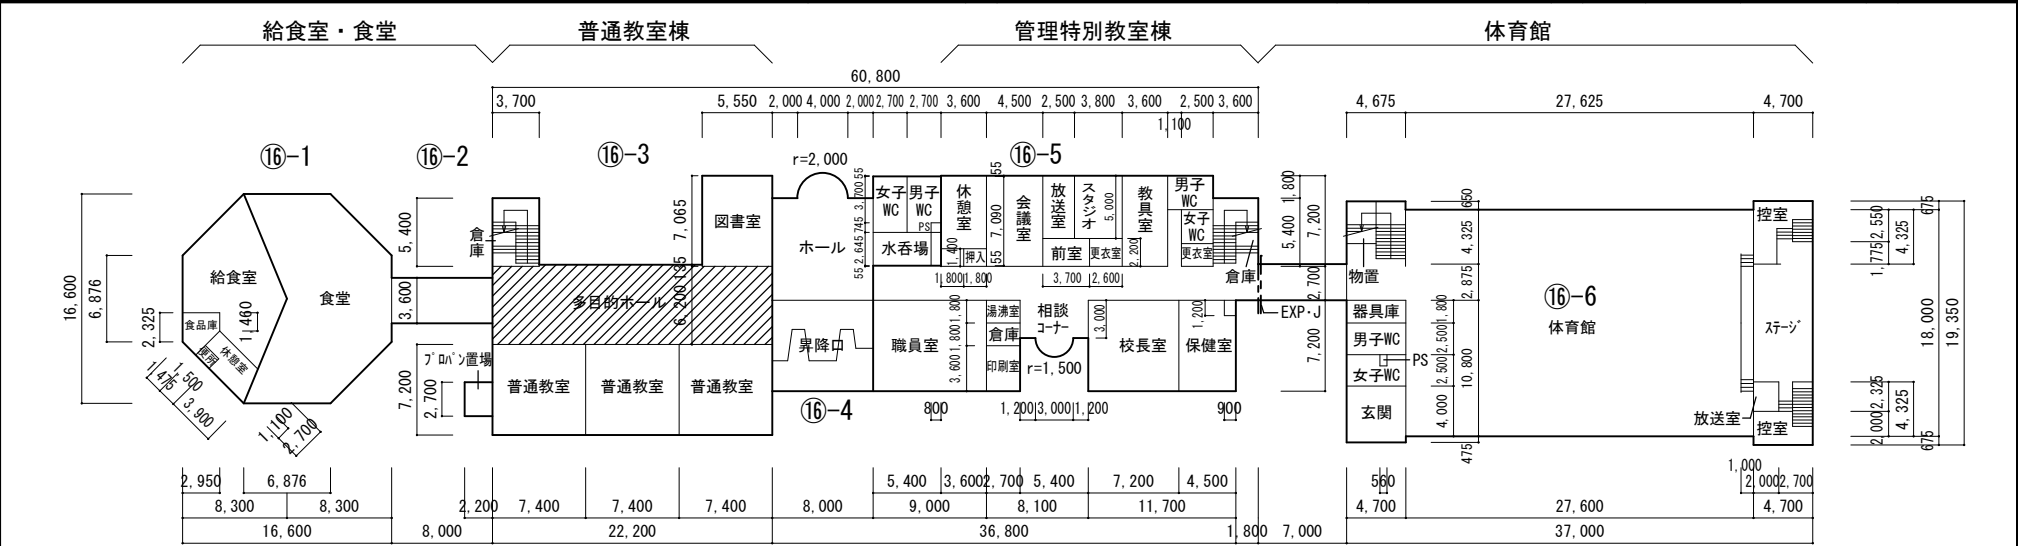

1階 平面図 S=1/600

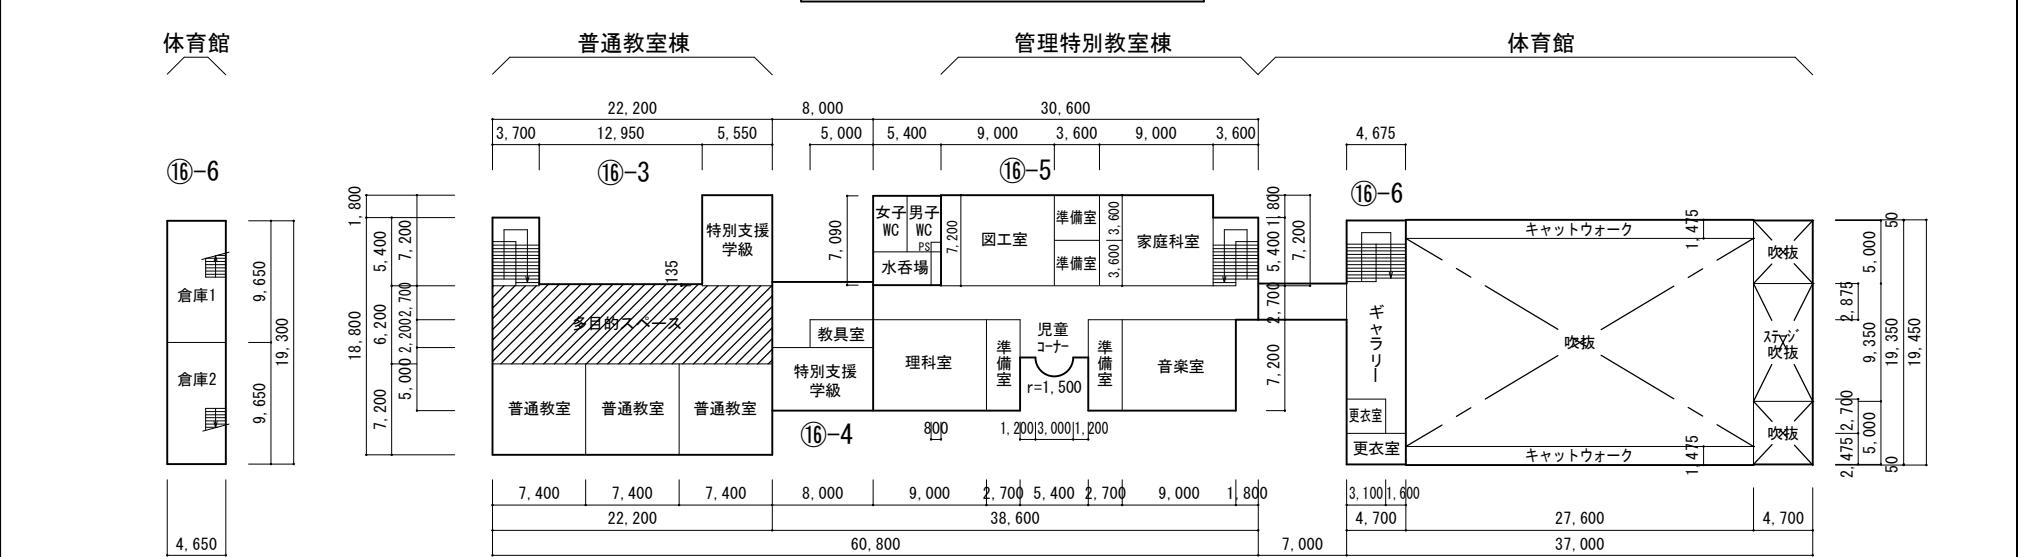

2階 平面図 S=1/600

ステッ下 平面図 S=1/600