


(令和7年度)


施設の配置図	縮尺	1/1,200 (A4)	学校名	金木小学校	調査年度				調査年度				調査年度	197
					(都道府県)	0	2	2	0	5	1	4	1	0

- 凡 例
- 建 物
- 未 未とりこわし建物
 - 危 危険建物
 - 借 借用建物
 - 一時 一時使用建物
 - 屋外 屋外教育環境整備事業によるもの
- 建物以外の工作物
- バックネット
 - 正門
 - 屋外運動場
 - 簡易な小規模構造物

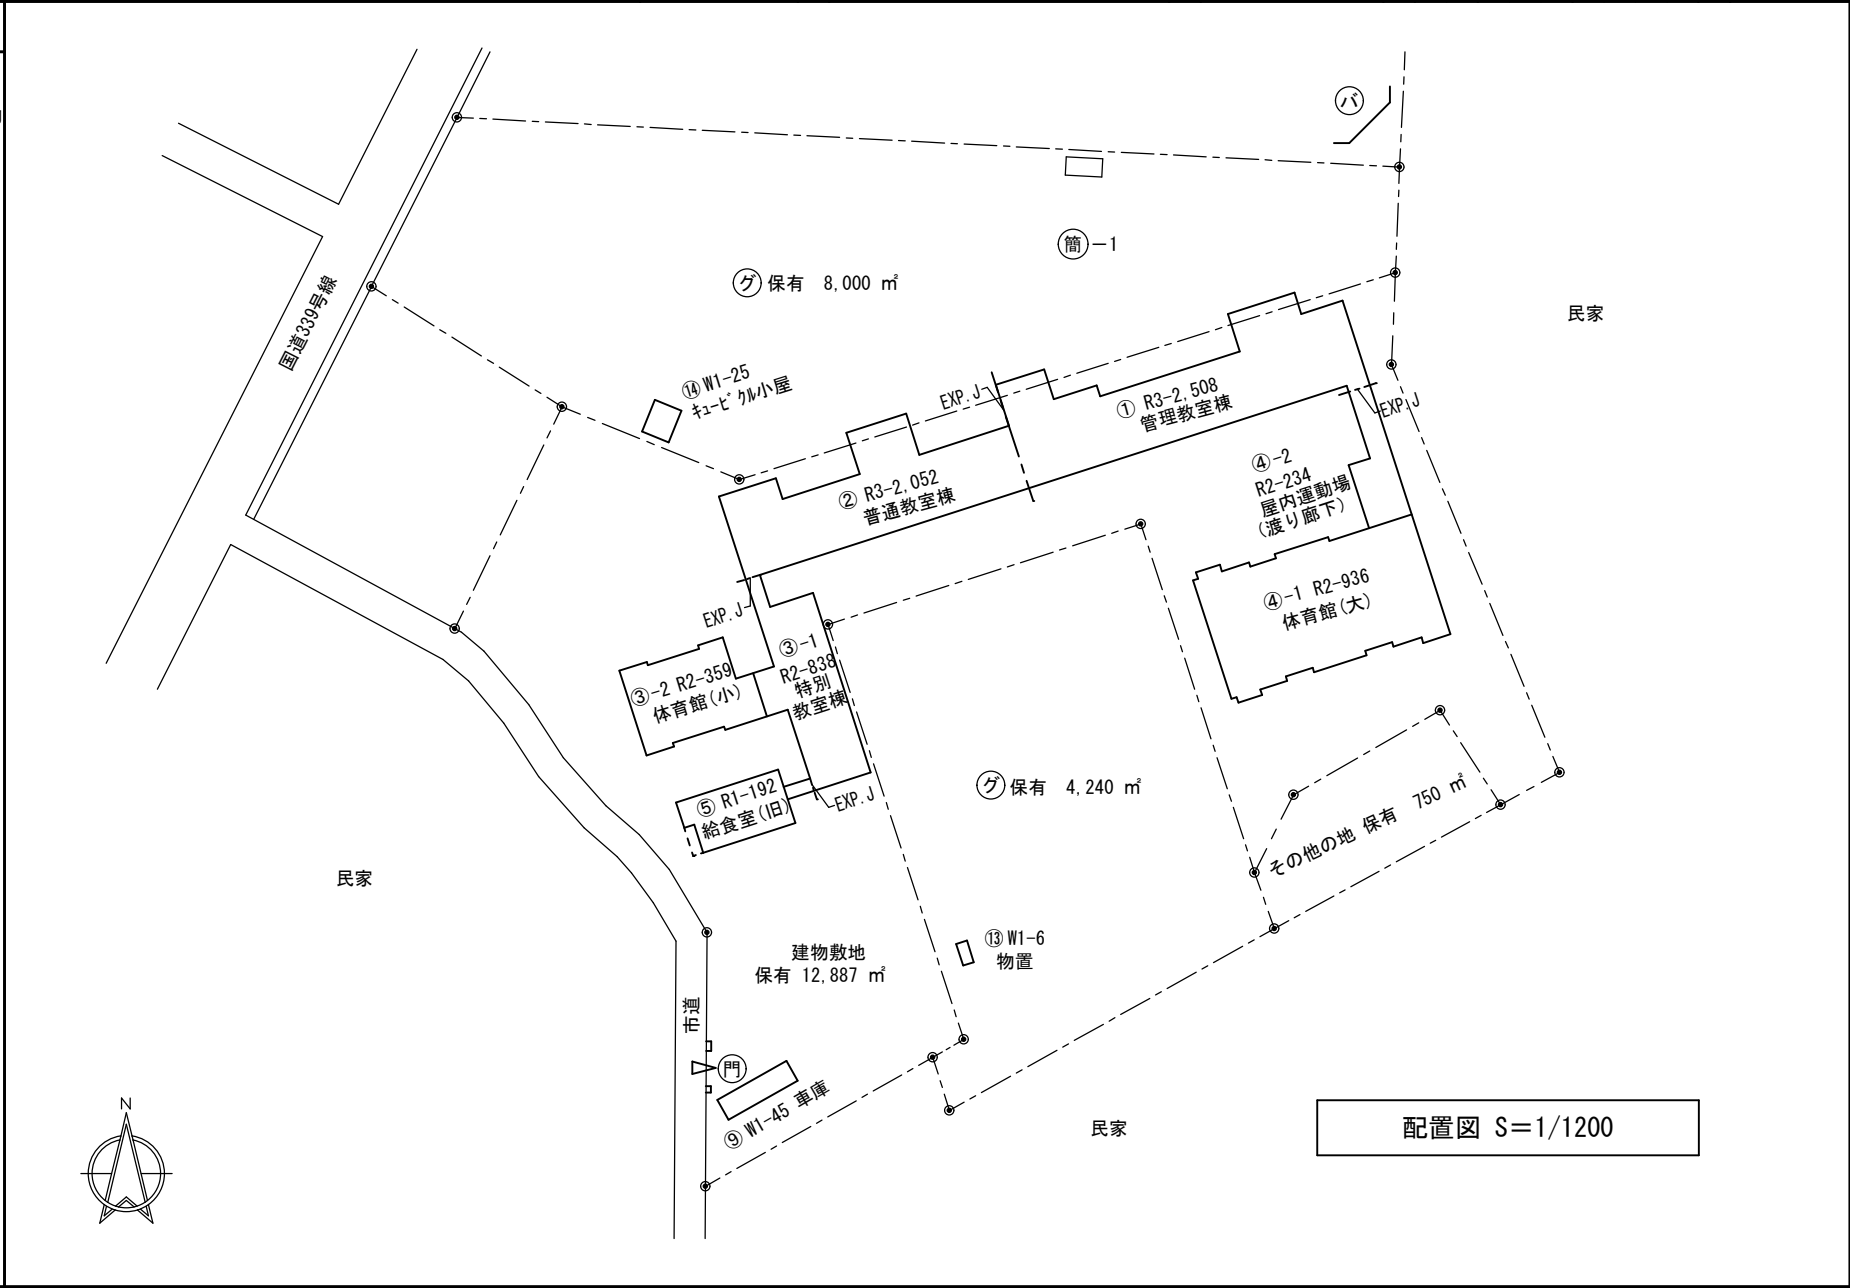


(令和7年度)

平 面 図	縮 尺	 $\frac{1}{600}$ (A4)	学 校 名	金 木 小 学 校	調 査 番 号	(都道府県)	(市町村)	(学 校)	整 理 番 号	1 9 7
						0 2	2 0 5	1 4 1 0		

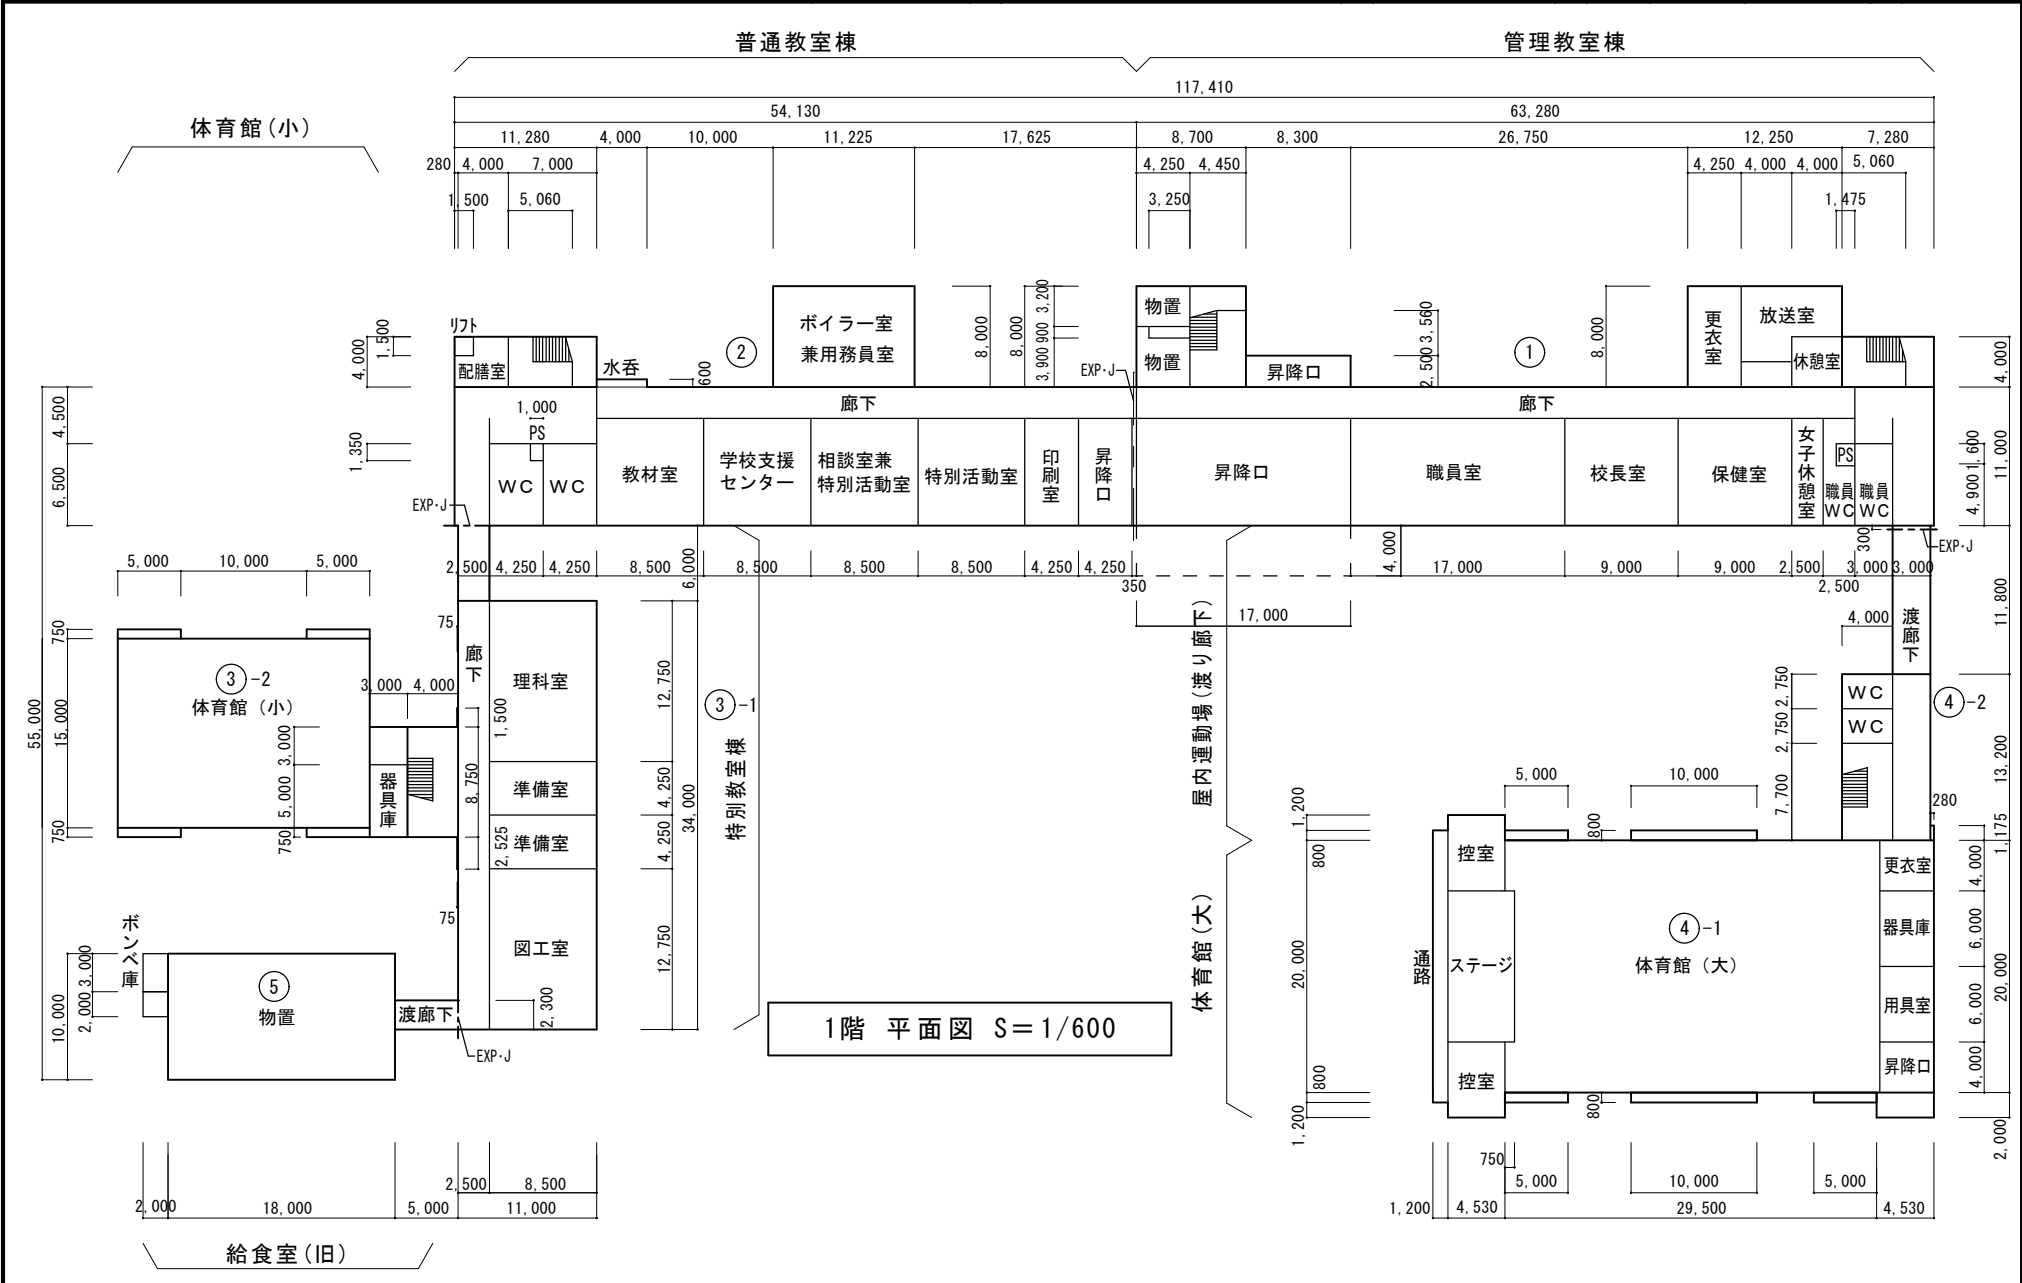



(令和7年度)

平 面 図	縮 尺	<div><div></div><div>0</div><div></div><div>10</div><div></div><div>20</div><div>m</div></div> <div>1/600 (A4)</div>	学 校 名	金木小学校	調 査 番 号	(都道府県)	(市町村)	(学 校)	整 理 番 号	1 9 7
						0 2	2 0 5	1 4 1 0		

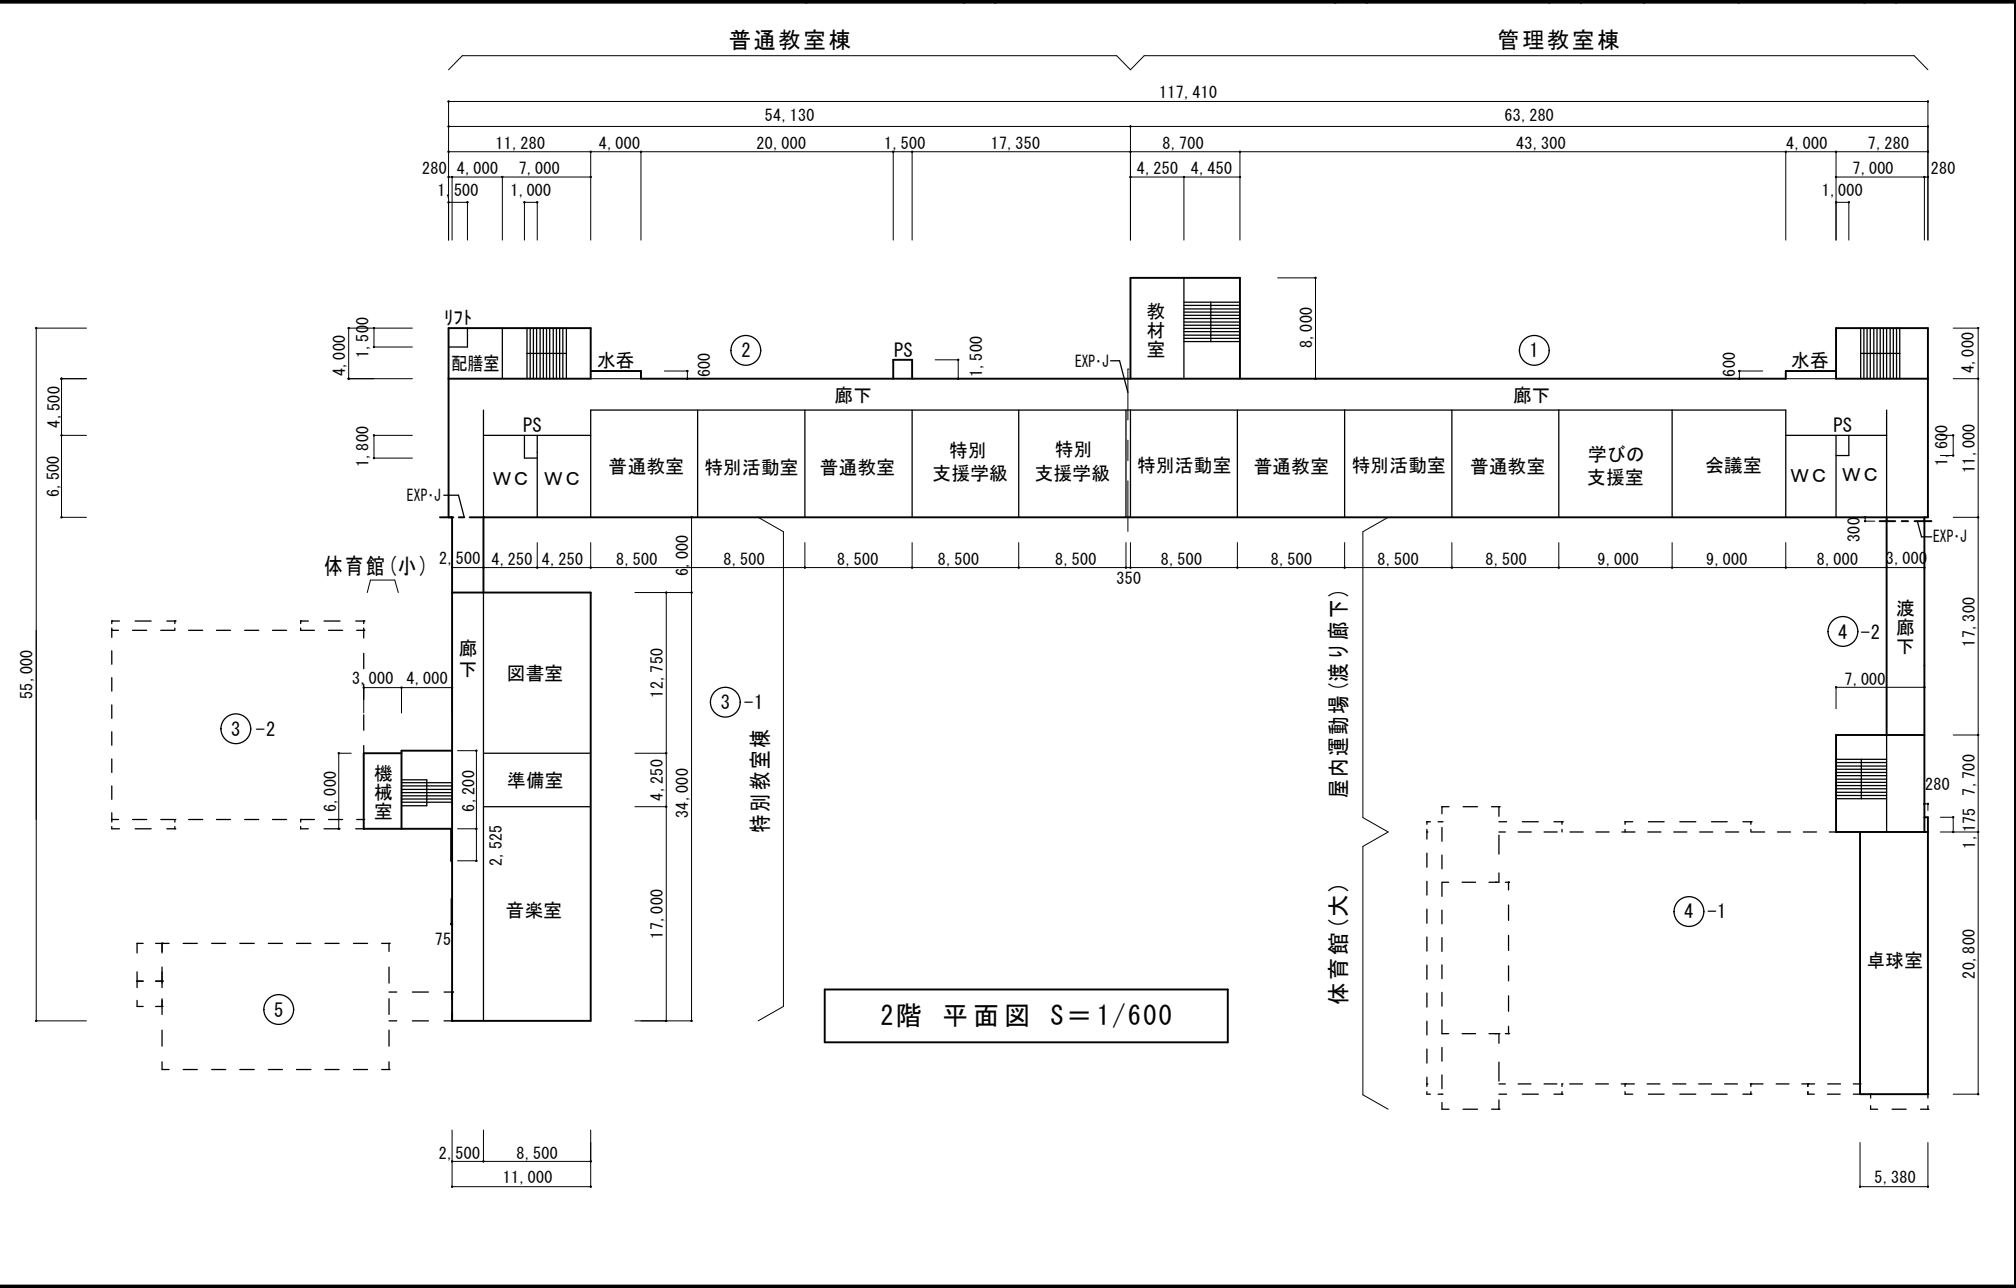

(令和7年度)

平 面 図	縮 尺	<div><div><div></div><div></div><div></div><div></div></div><div>01020m</div></div> <div>1/600 (A4)</div>	学 校 名	金 木 小 学 校	調 査 番 号	(都道府県)	(市町村)	(学 校)	整 理 番 号	1 9 7
					0 2	2 0 5	1 4 1 0			

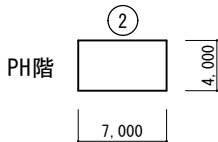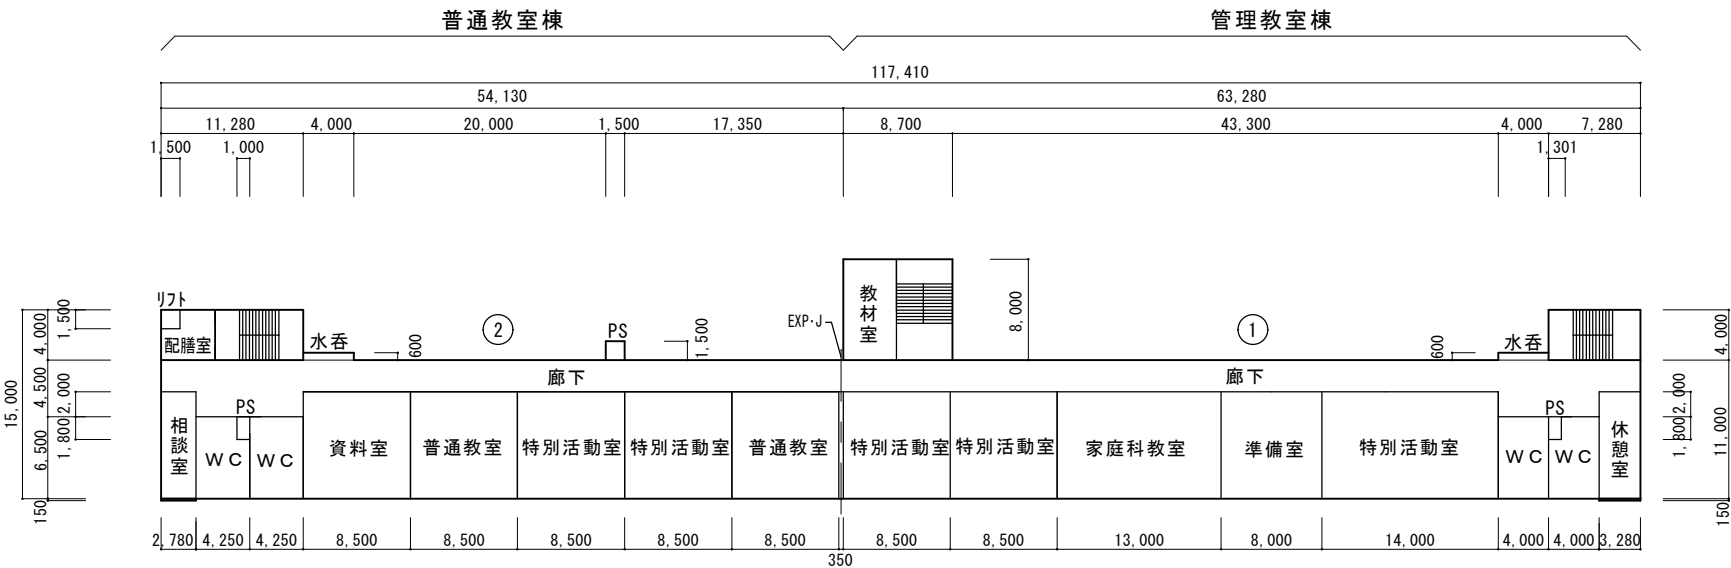

3階 平面図 S=1/600

PH階 平面図 S=1/600

