



(令和7年度)

施設の配置図	縮尺	1/1,400 (A4)	010203040m	学校名	五所川原第三中学校	調査年度	(都道府県)		(市町村)		(学校)				整備年度	200
						調査年度	0	2	2	0	5	3	7	2	1	

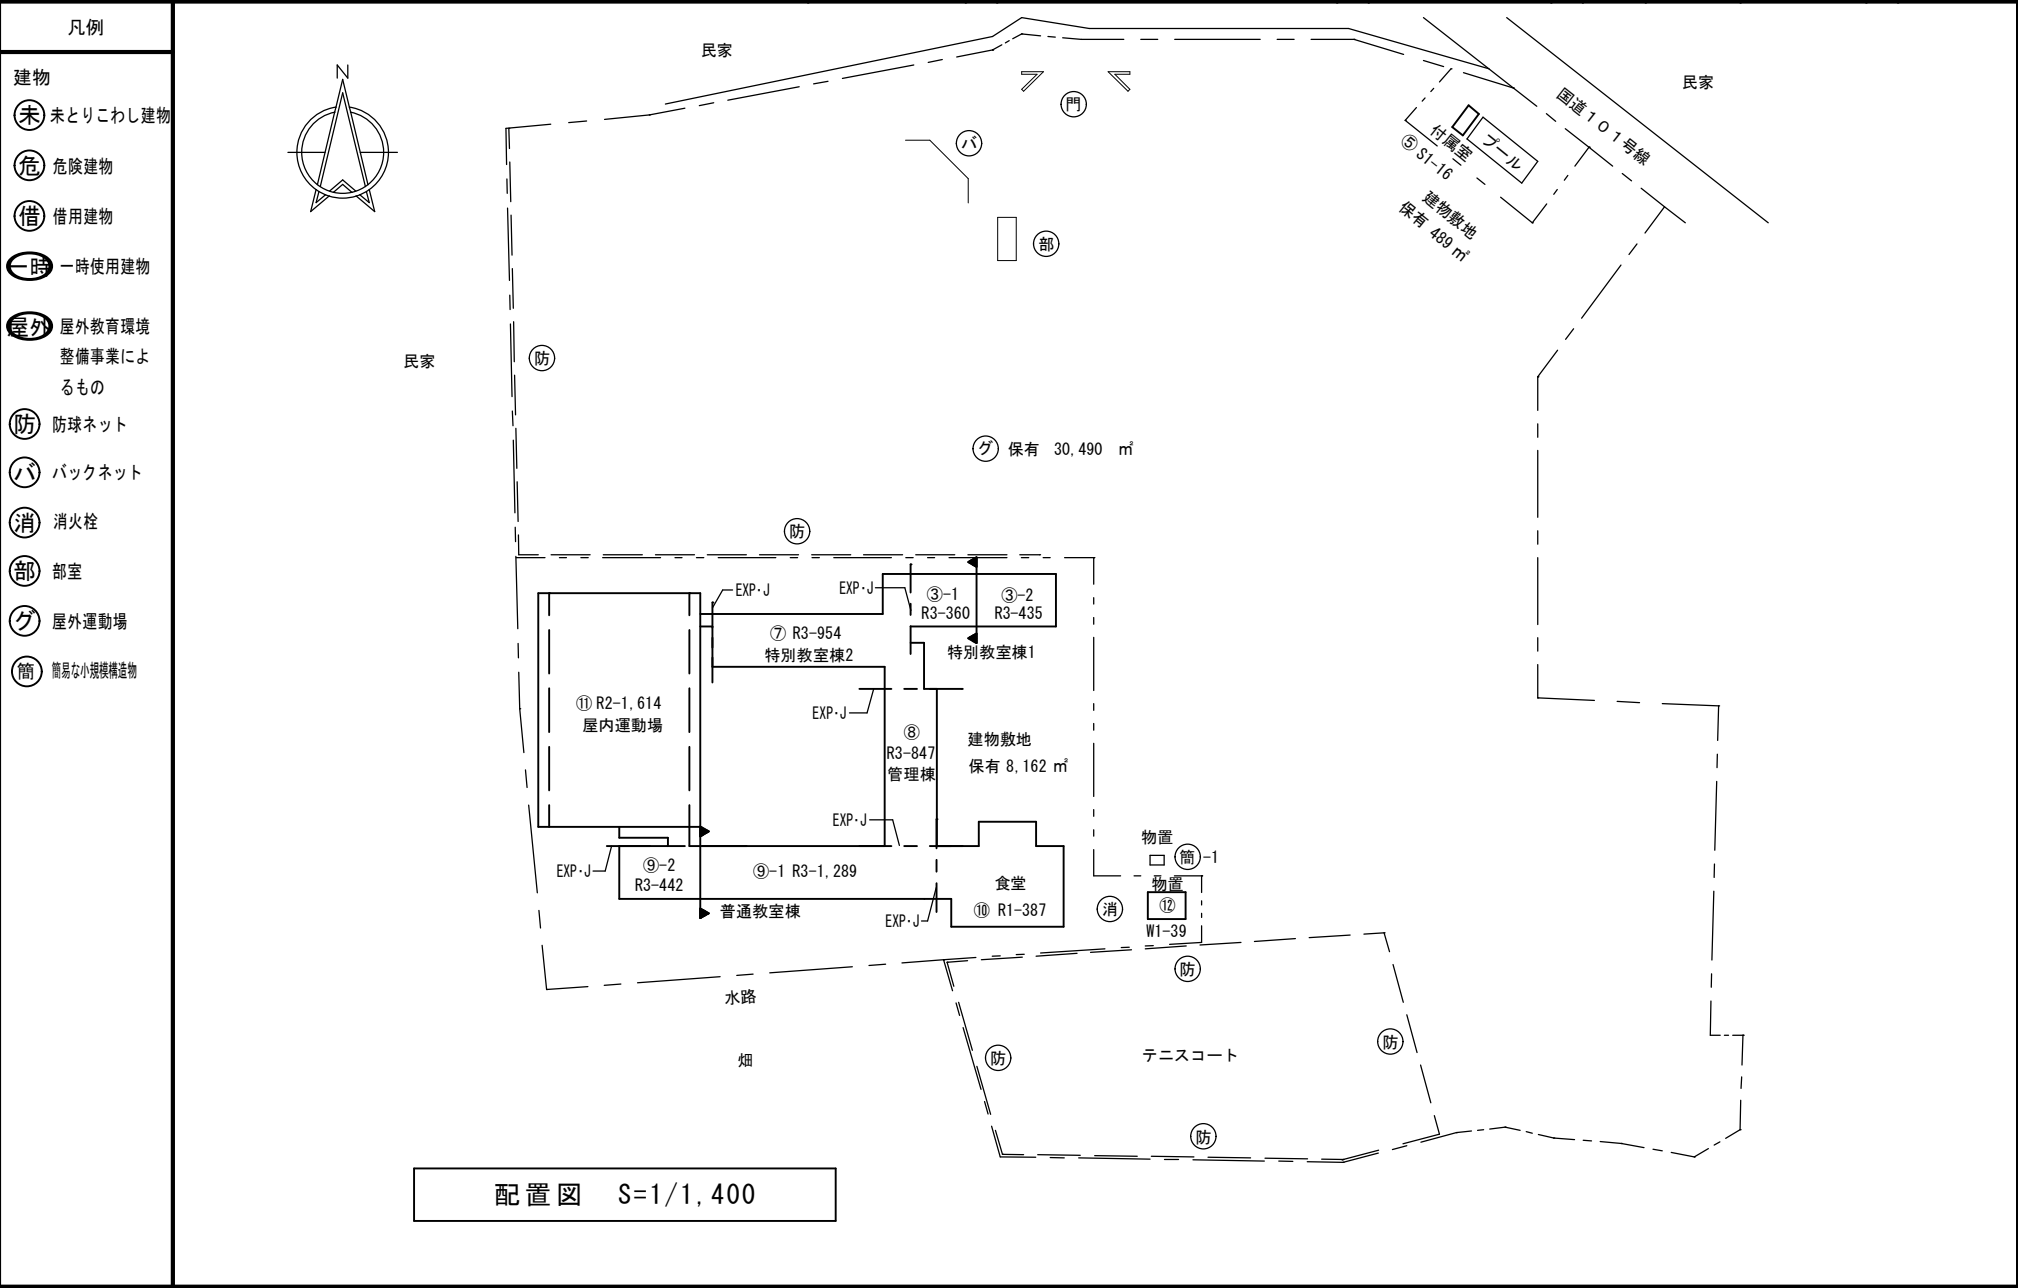


(令和7年度)

平面図	縮尺	1/600 (A4)	学校名	五所川原第三中学校	調査年度	02	(都道府県)	20	(市町村)	53	(学校)	721	調査年度	200
-----	----	------------	-----	-----------	------	----	--------	----	-------	----	------	-----	------	-----

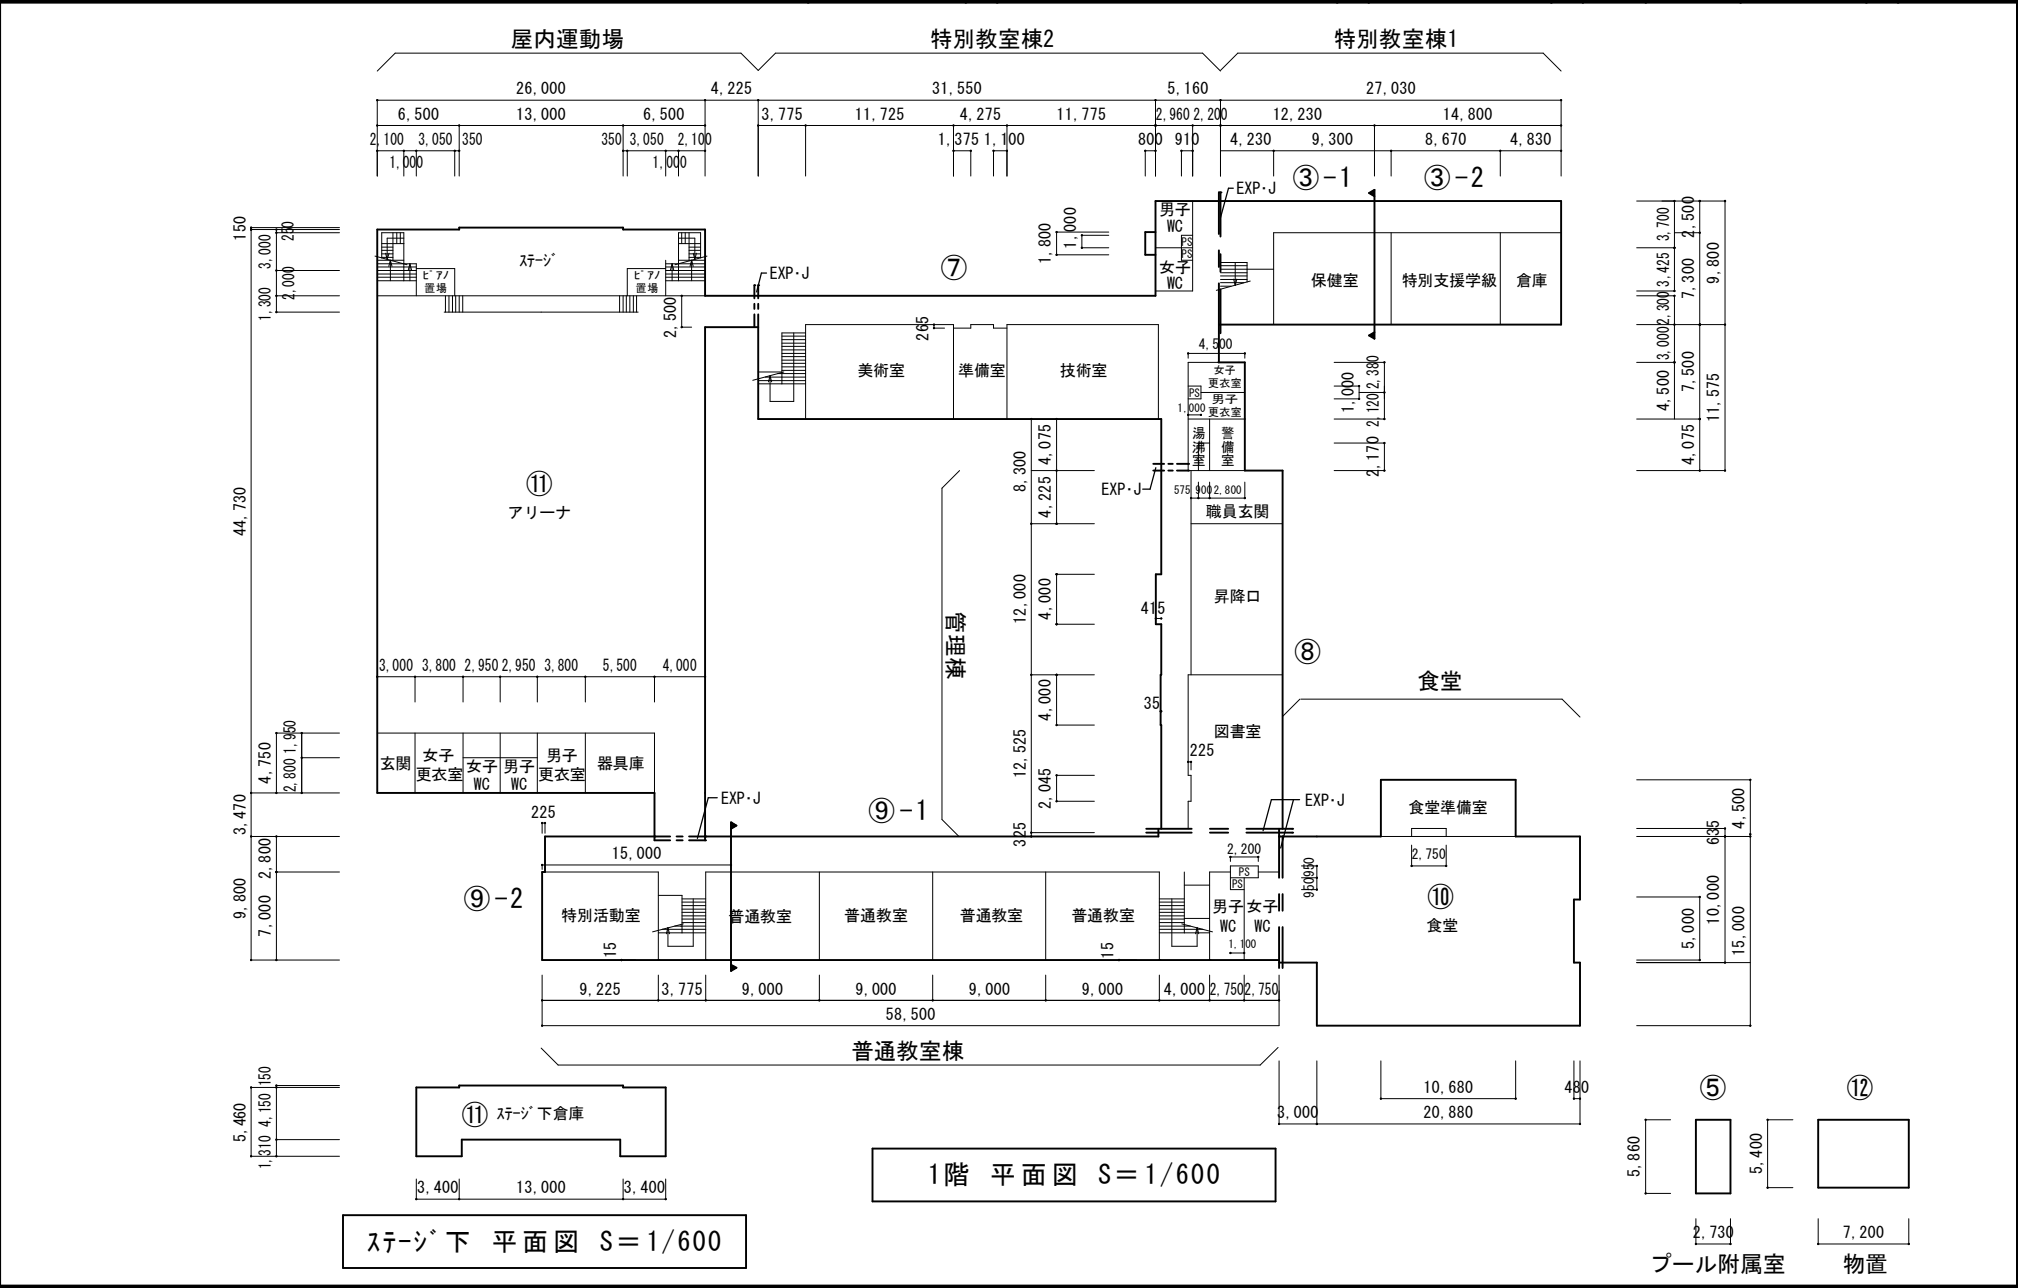

(令和7年度)

平面図	縮尺	1/600 (A4)	学校名	五所川原第三中学校	調査年度	(都道府県)	(市町村)	(学校)	調査年度	200
	0 10 20 m					0 2	2 0 5	3 7 2 1		

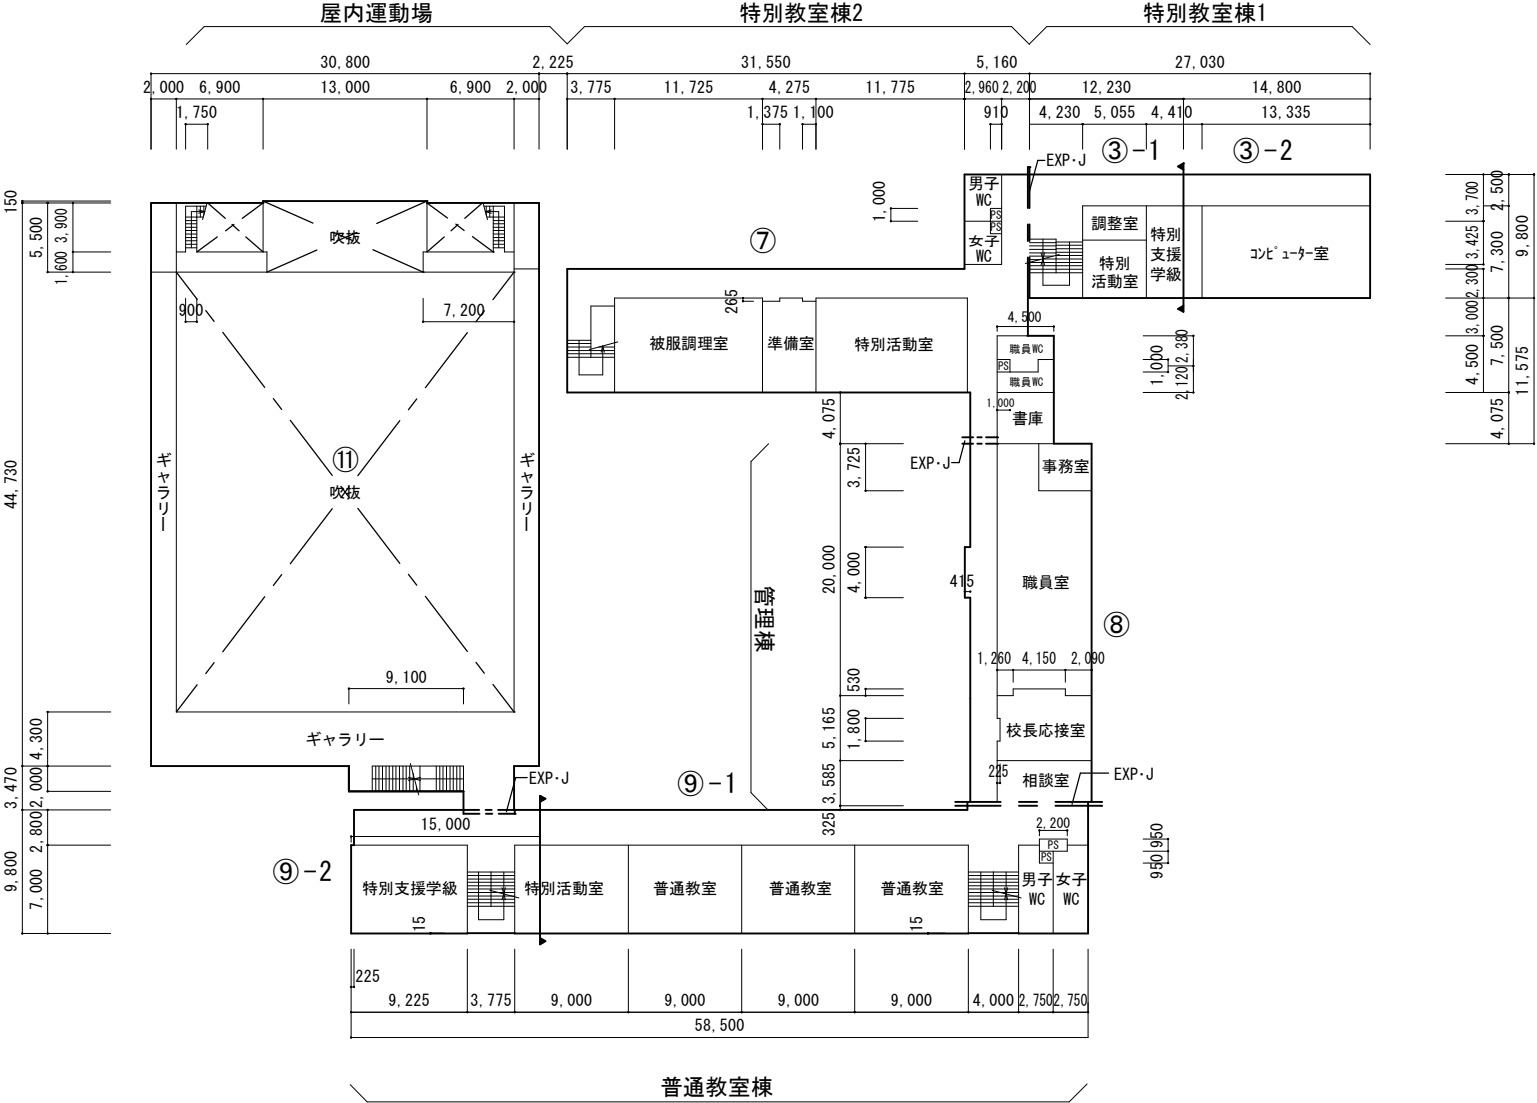

2階 平面図 S=1/600

**特別教室棟2**

5,160	27,030		
2,960	2,200	12,230	14,800
910	4,230	5,055	4,410
			13,335

男子 WC  
女子 WC  
相談室  
準備室  
音楽室

EXP・J ③-1 ③-2

管理棟

化学室  
準備室 ⑧  
物理室

EXP・J

⑨-2 ⑨-1

特別活動室  
普通教室  
普通教室  
普通教室  
男子 WC  
女子 WC

クラブ点検口  
オイルタンク庫  
吹抜

9,800	7,000	2,800
4,500	3,000	2,300
4,075	7,500	9,800
		11,575

5,000	2,485
7,485	

9,225	3,775	9,000	9,000	9,000	4,000	2,750	2,750
58,500							

普通教室棟

3階 平面図 S=1/600

PH階 平面図 S=1/600