


(令和7年度)


平 面 図	縮 尺		学 校 名	中央小学校	調 査 番 号	(都道府県)	(市町村)	(学 校)	整 理 年 月	1 9 3
						0 2	2 0 5	0 4 3 9		

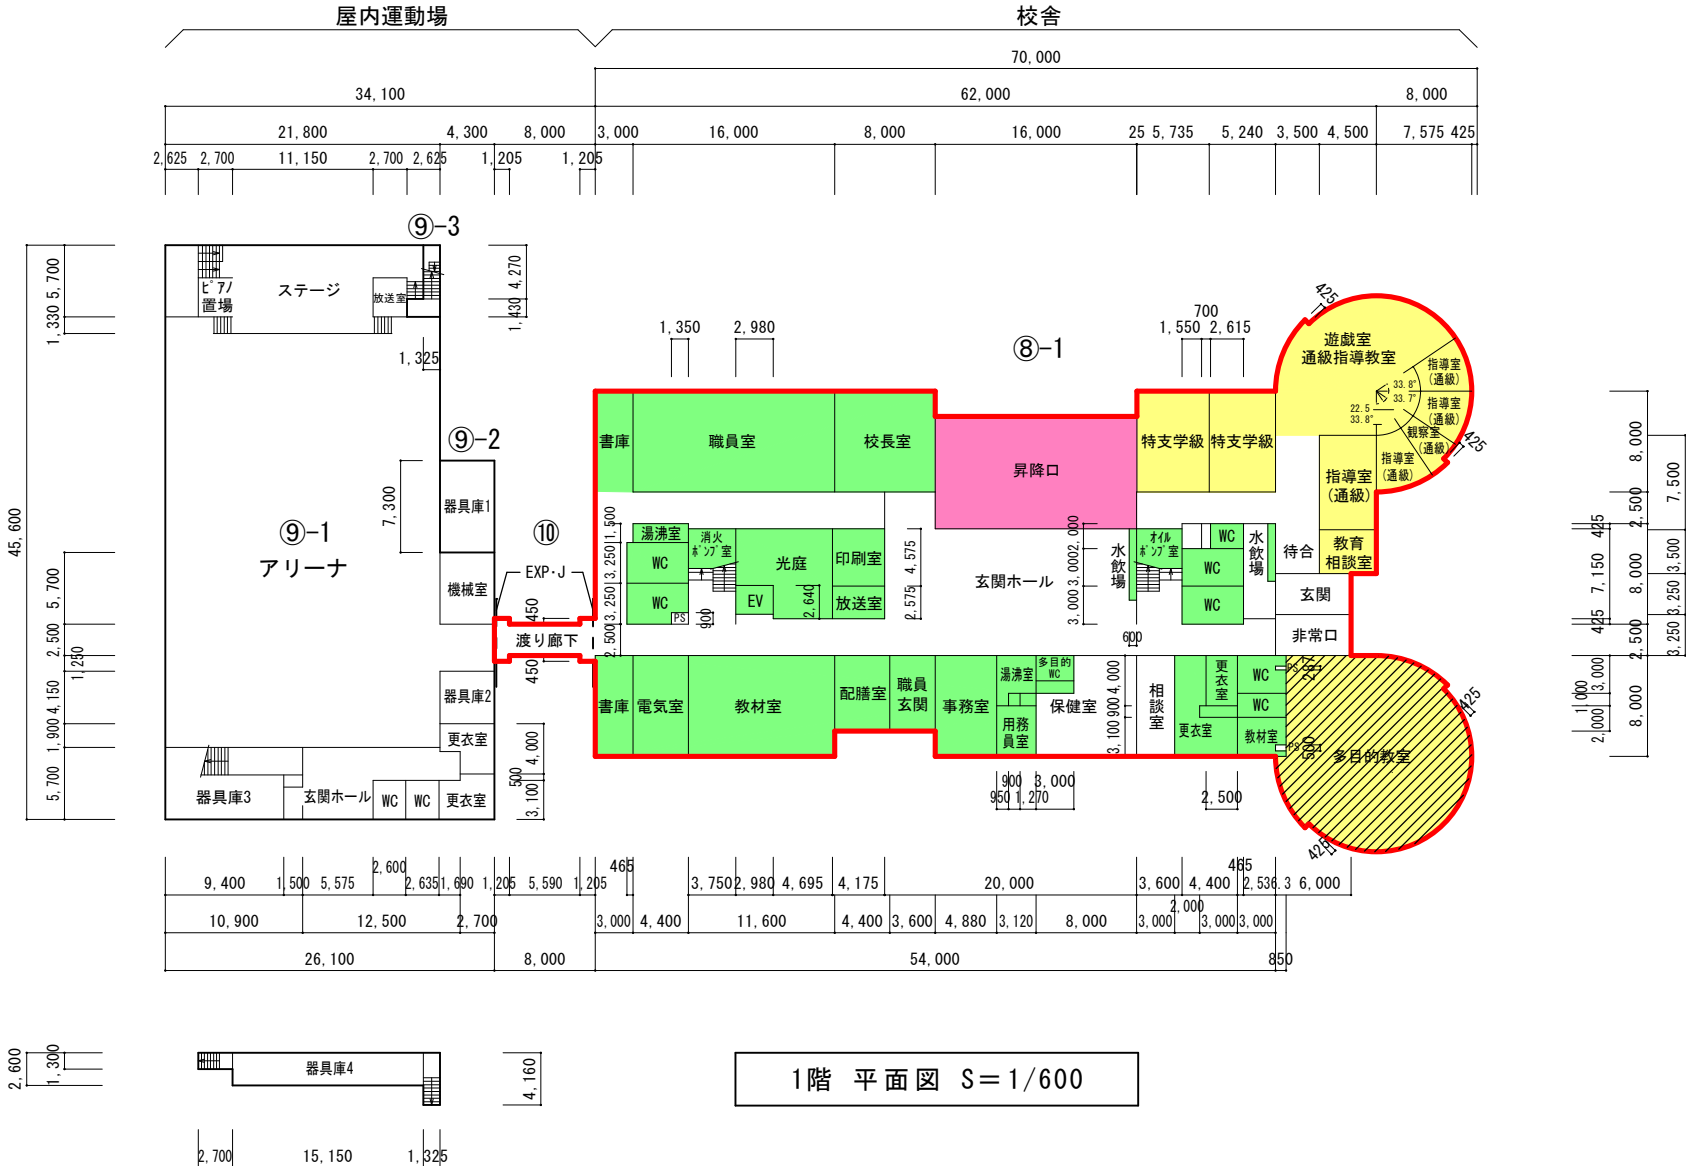

ステーション下 平面図 S=1/600


(令和7年度)


平面図	縮尺	1/600 (A4)	学校名	中央小学校	調査年度	02	調査年度	20	調査年度	50	調査年度	43	調査年度	9	調査年度	193
-----	----	------------	-----	-------	------	----	------	----	------	----	------	----	------	---	------	-----

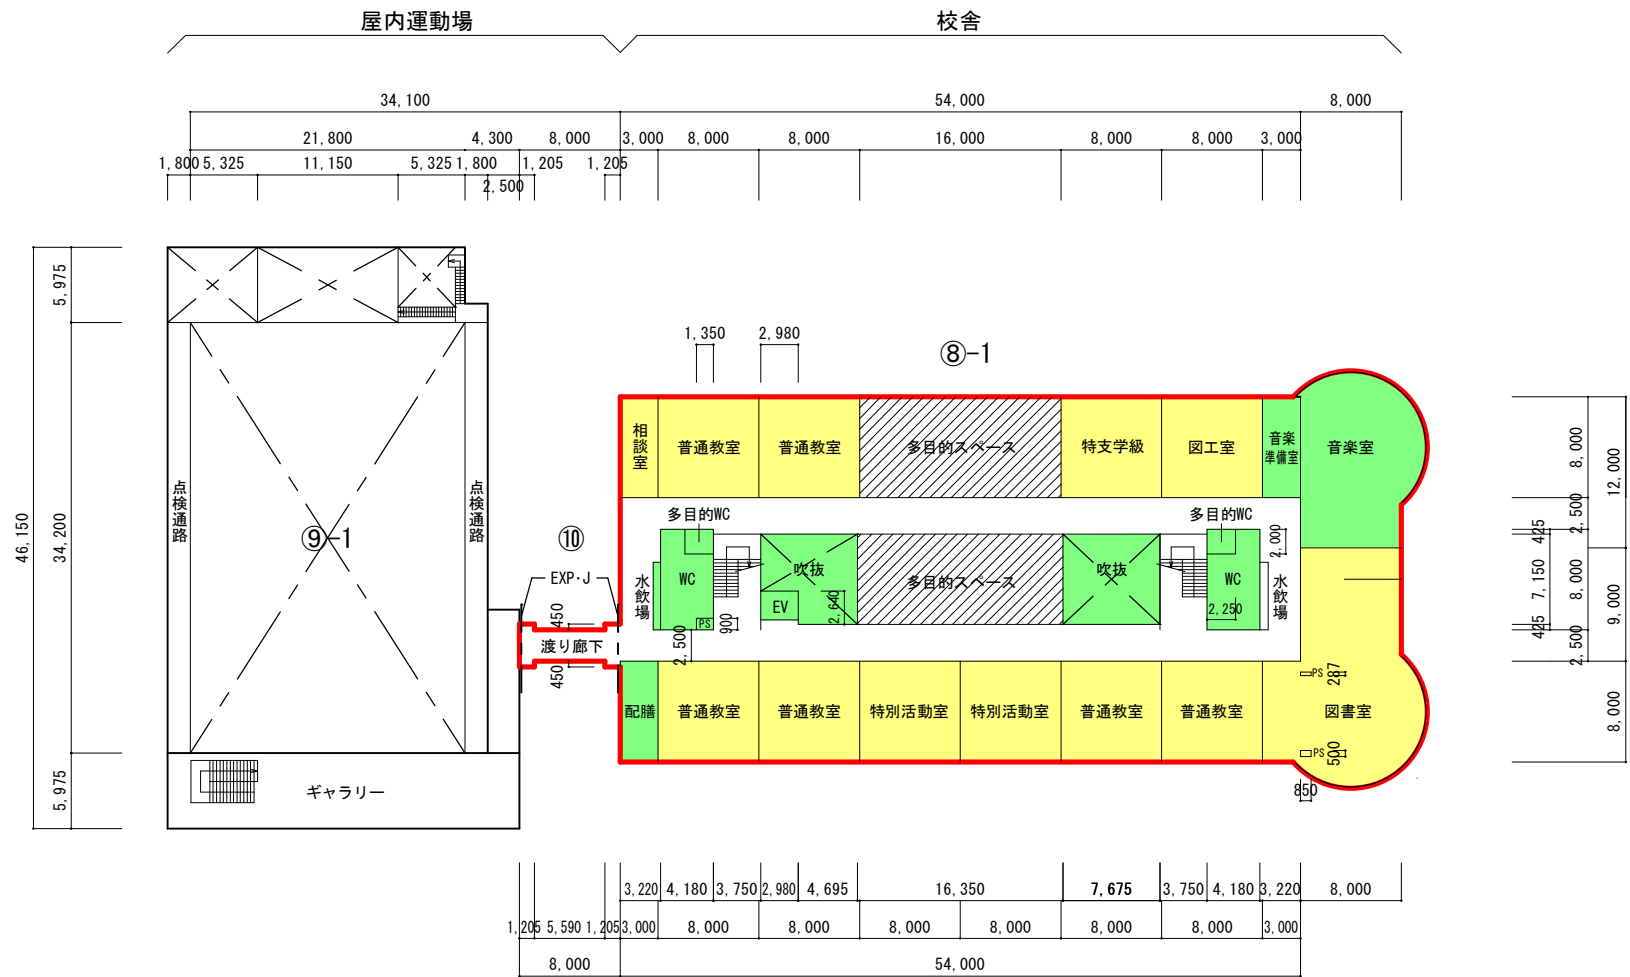

2階 平面図 S=1/600

(令和7年度)

平 面 図	縮 尺		学 校 名	中央小学校	調 査 年 度	(都道府県)	(市町村)	(学 校)	整 理 年 度	1 9 3
					0 2	2 0 5	0 4 3 9			

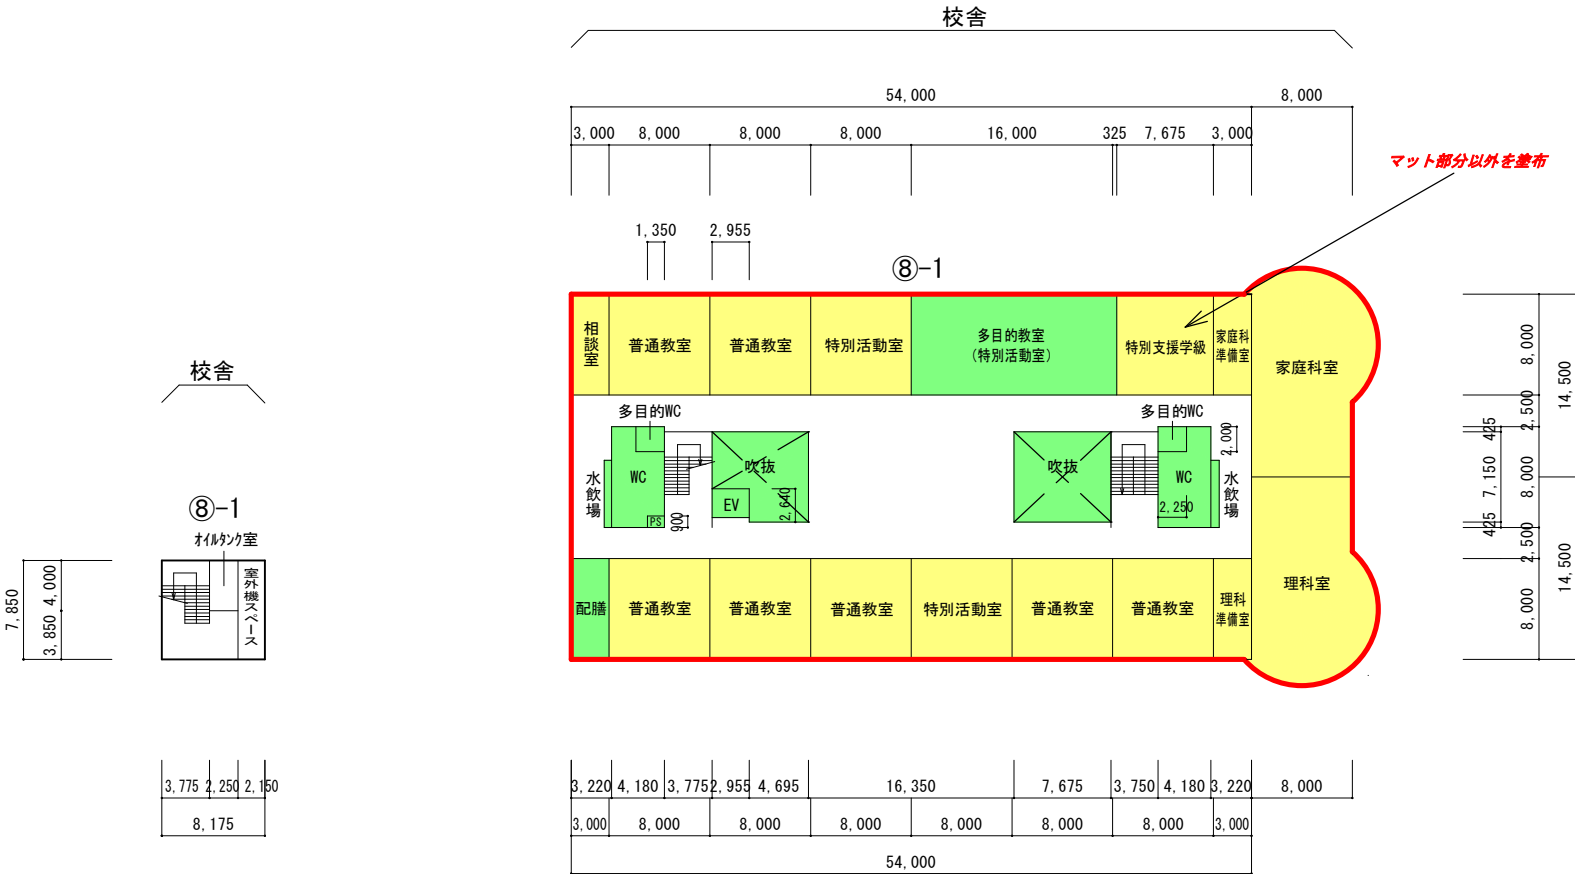

PH階 平面図 S=1/600

3階 平面図 S=1/600