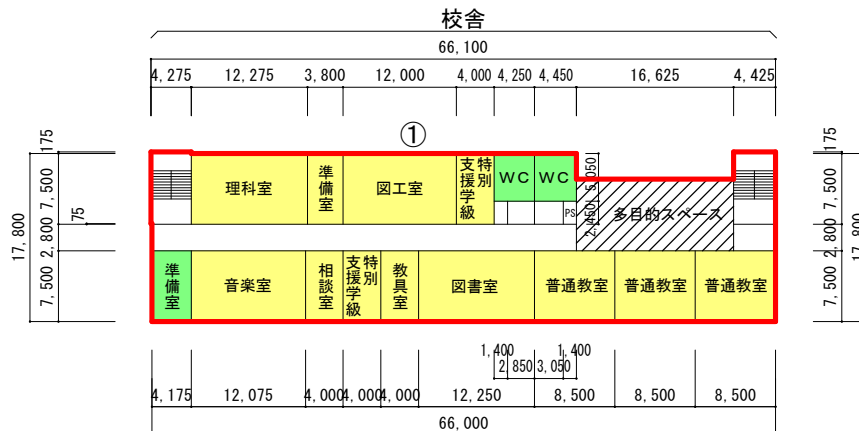
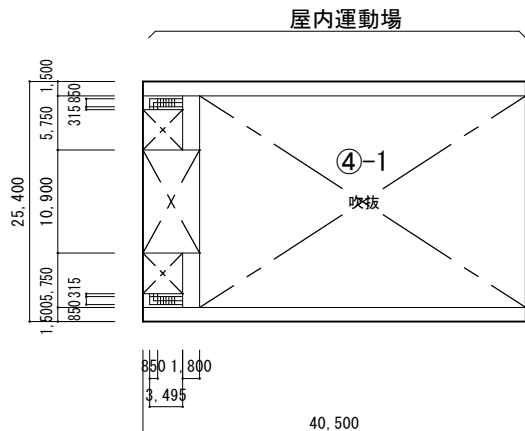
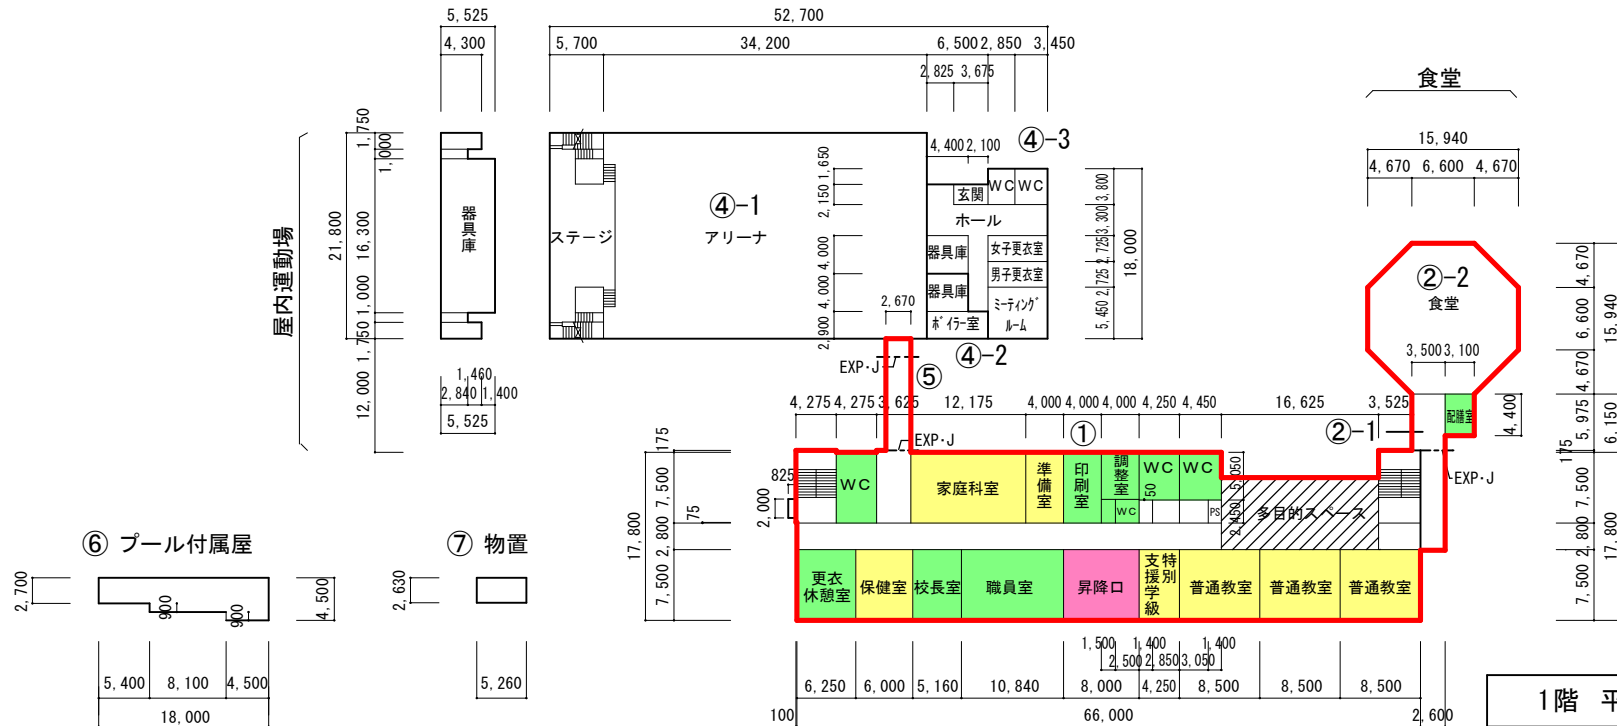


(令和7年度)

平 面 図	縮尺 0 5 10 15 20 25 m 1/800 (A4)	学校名 東峰小学校	調査番号 (都道府県) (市町村) (学 校)	整理番号 1 9 5

2階 平面図 $S=1/800$ PH階 平面図 $S=1/800$ 

1階 平面図 $S=1/800$