



(令和7年度)

平面図	縮尺	1/600 (A4)	学校名	金木中学校	調査年度	02	調査年度	205	調査年度	4242	調査年度	203
-----	----	------------	-----	-------	------	----	------	-----	------	------	------	-----

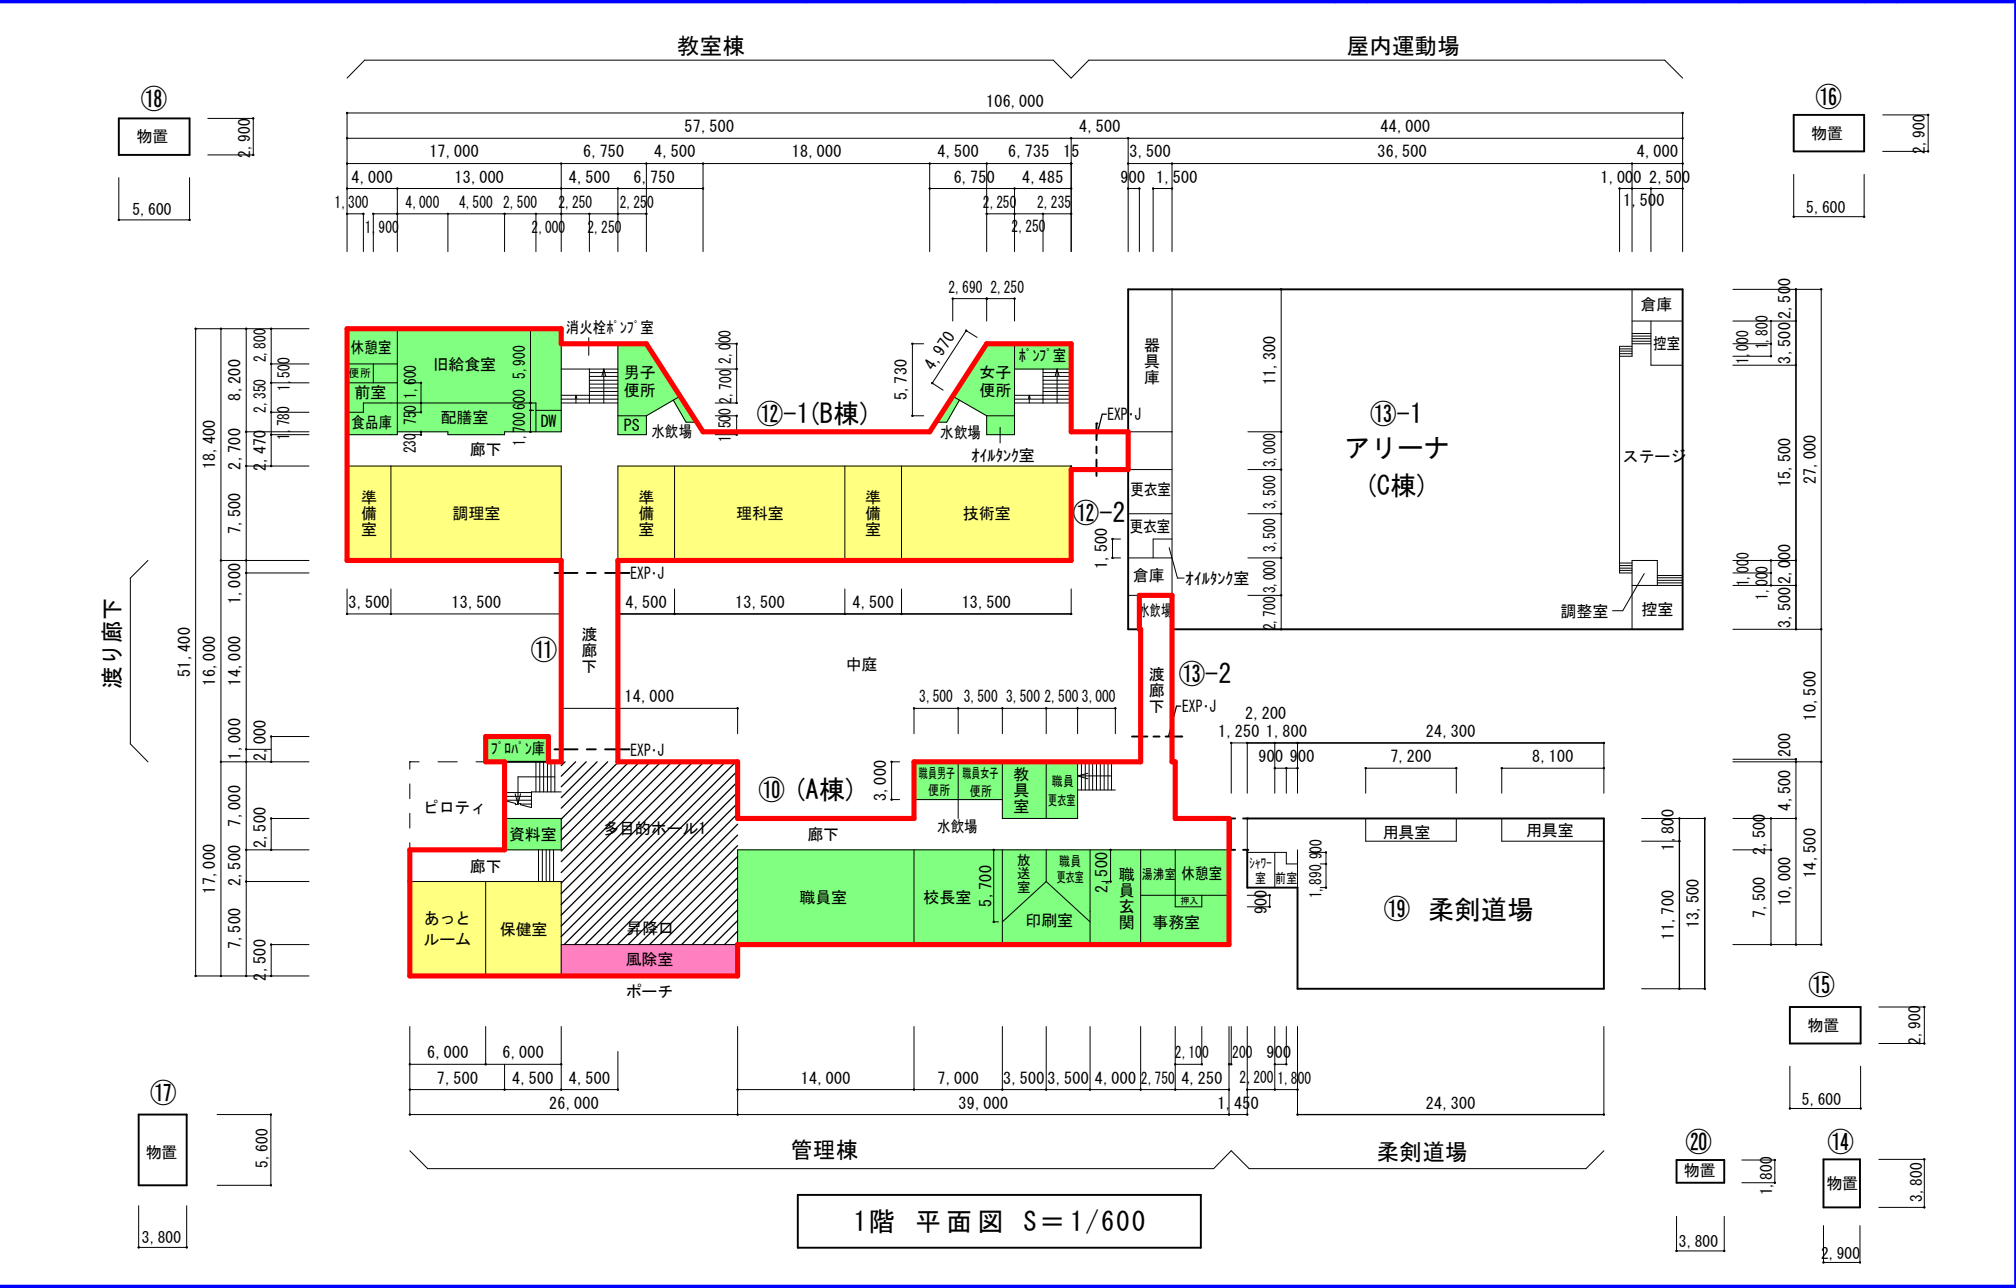


(令和7年度)

平 面 図	縮 尺		学 校 名	金 木 中 学 校	調 査 年 度	(都 道 府 県)		(市 町 村)		(学 校)				整 理 年 度	2 0 3
					0	2	2	0	5	4	2	4	2		


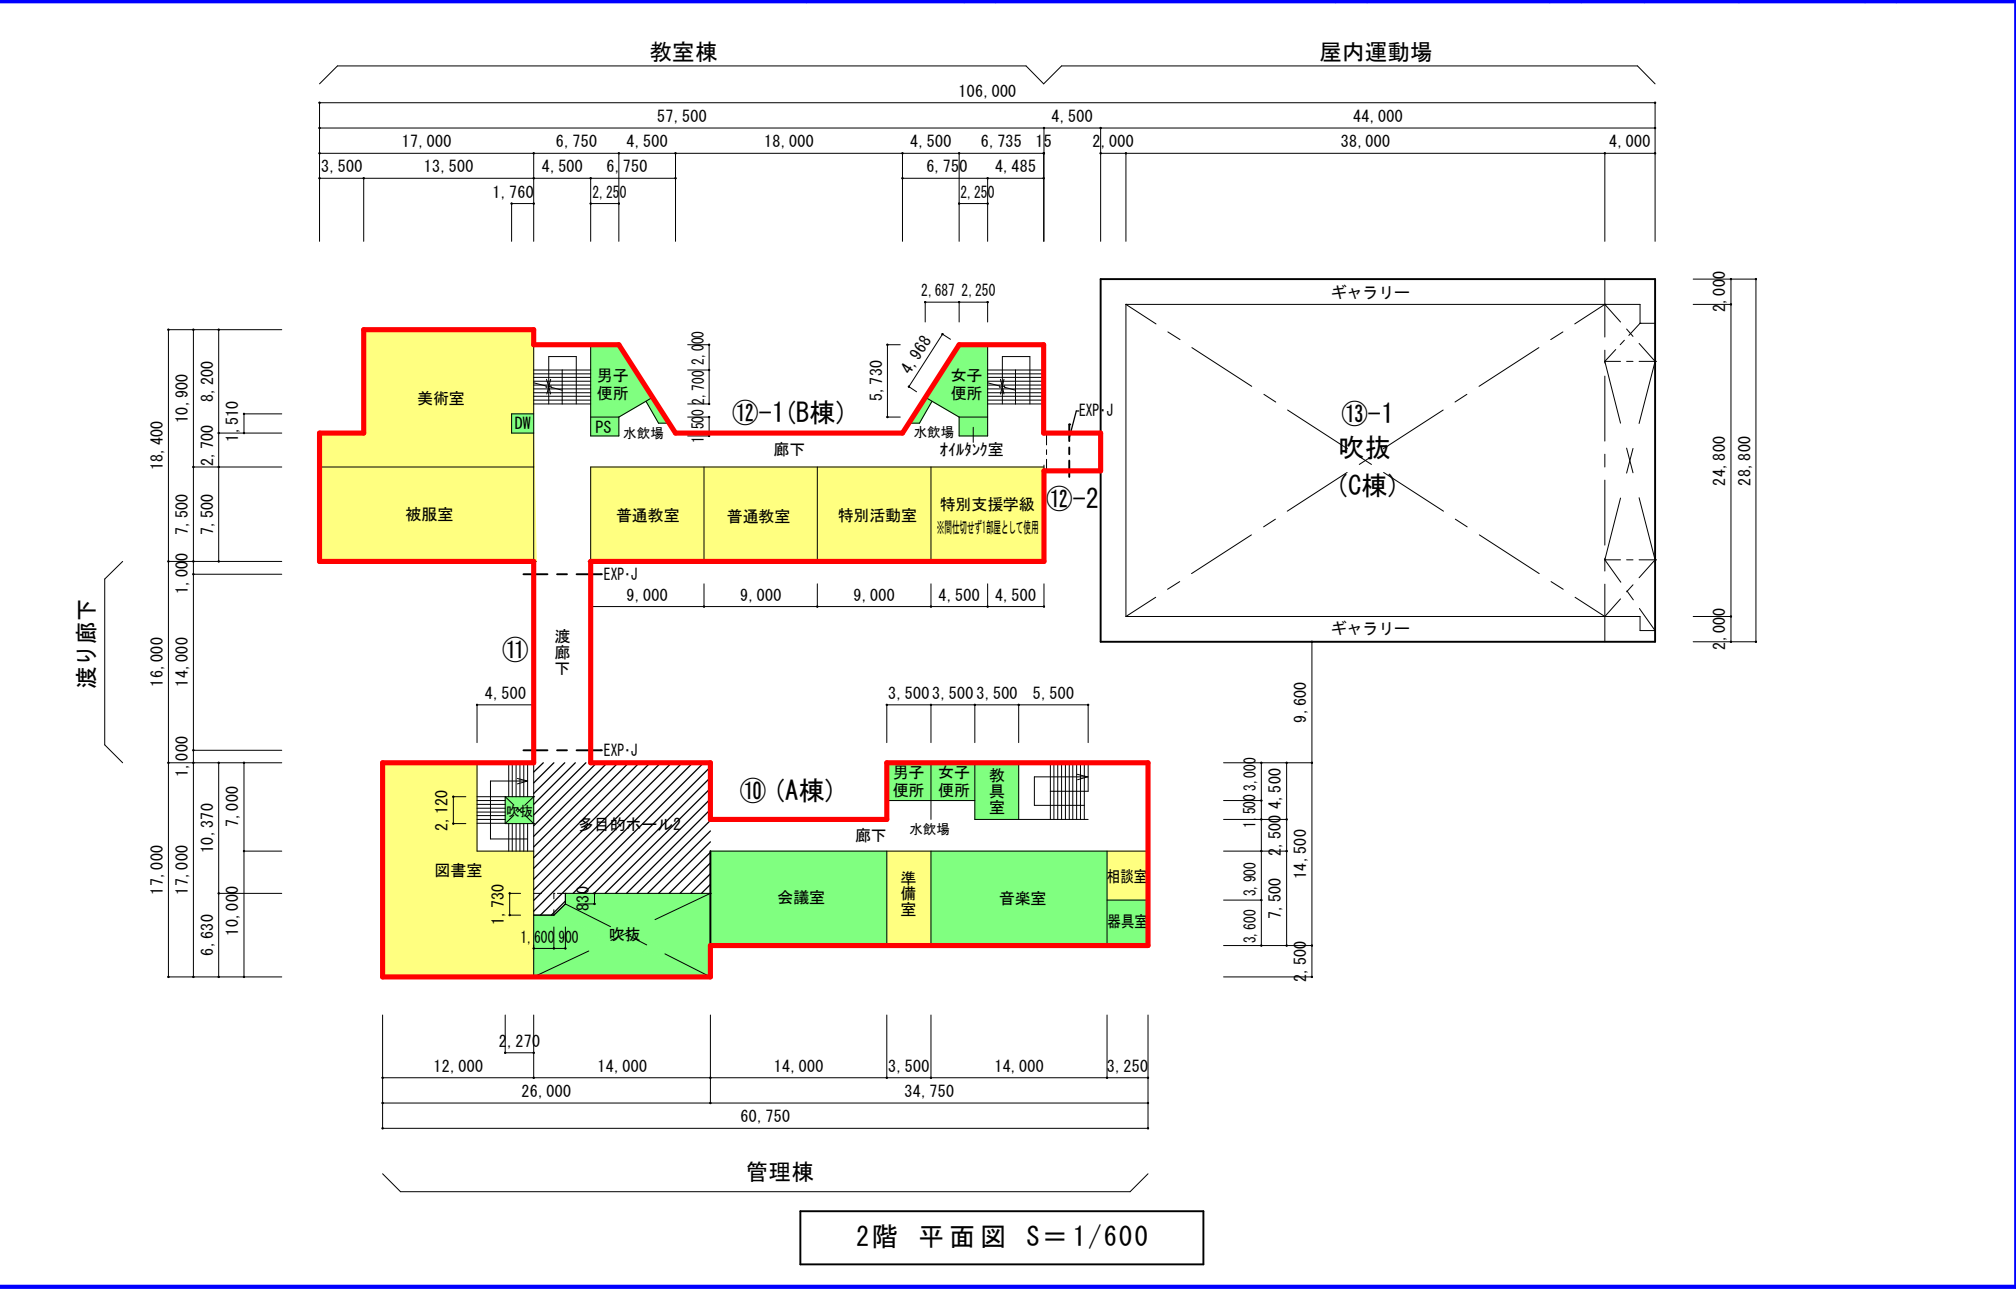


(令和7年度)

平面図	縮尺	1/600 (A4)	学校名	金木中学校	調査年度	(都道府県)		(市町村)		(学 校)				整理番号	203
						0	2	2	0	5	4	2	4	2	

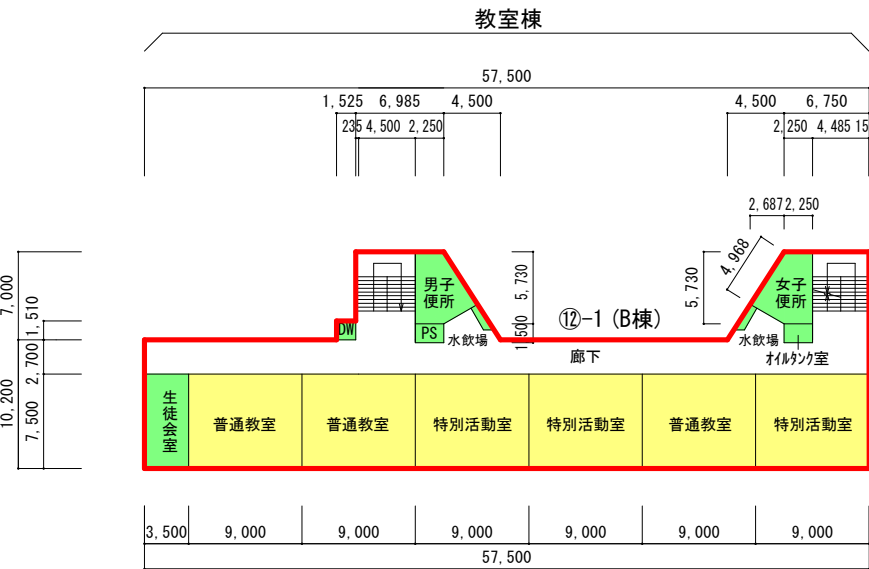

3階 平面図 S=1/600

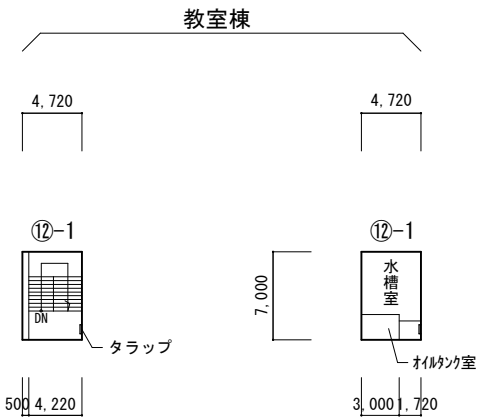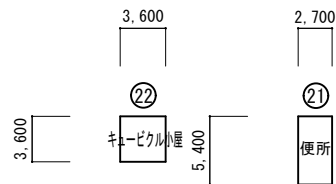

PH階 1階

PH階 2階

PH階 平面図 S=1/600