



入札件名	金木第 1、第 2 配水場蓄電池
名称	旧上下水道部庁舎 配置図
縮尺	FREE
図番	1/4
五所川原市 上下水道部 水道課 浄水管理室	

 : 搬出入可能場所

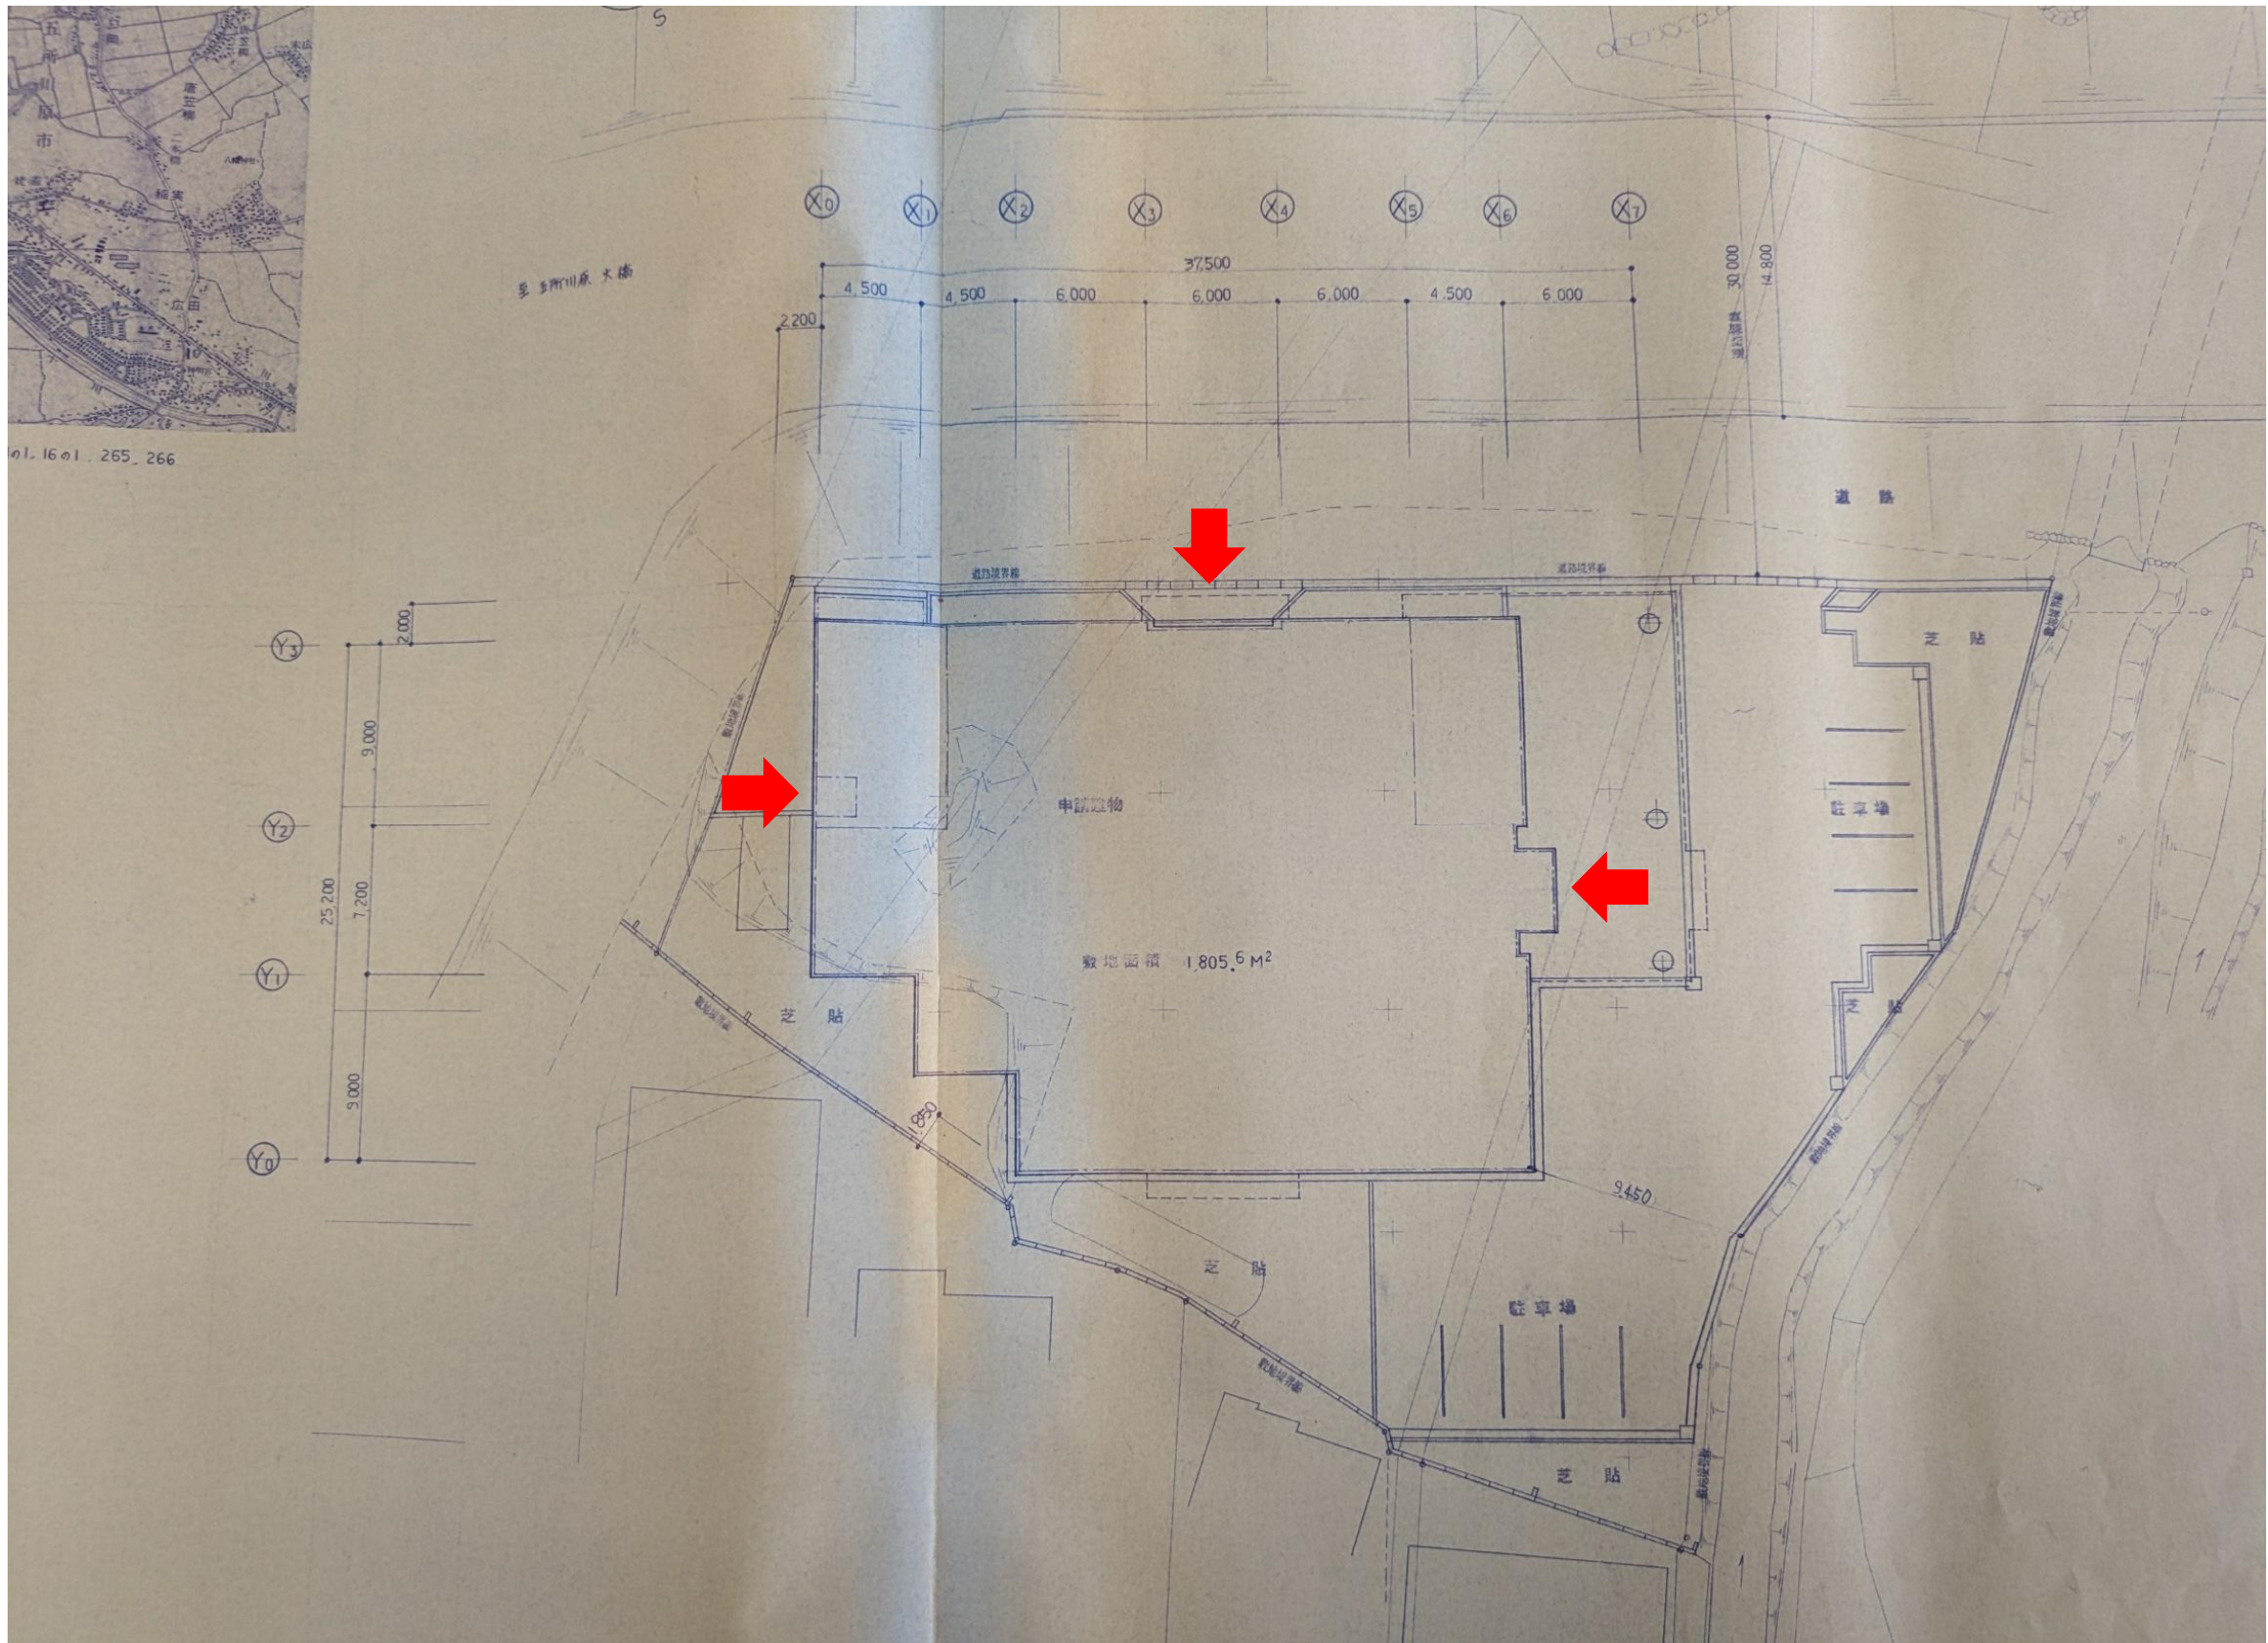

入札件名	金木第1、第2配水場蓄電池
名称	旧上下水道部庁舎 1階 平面図
縮尺	FREE
図番	2/4
五所川原市 上下水道部 水道課 浄水管理室	

 : 荷物専用昇降機

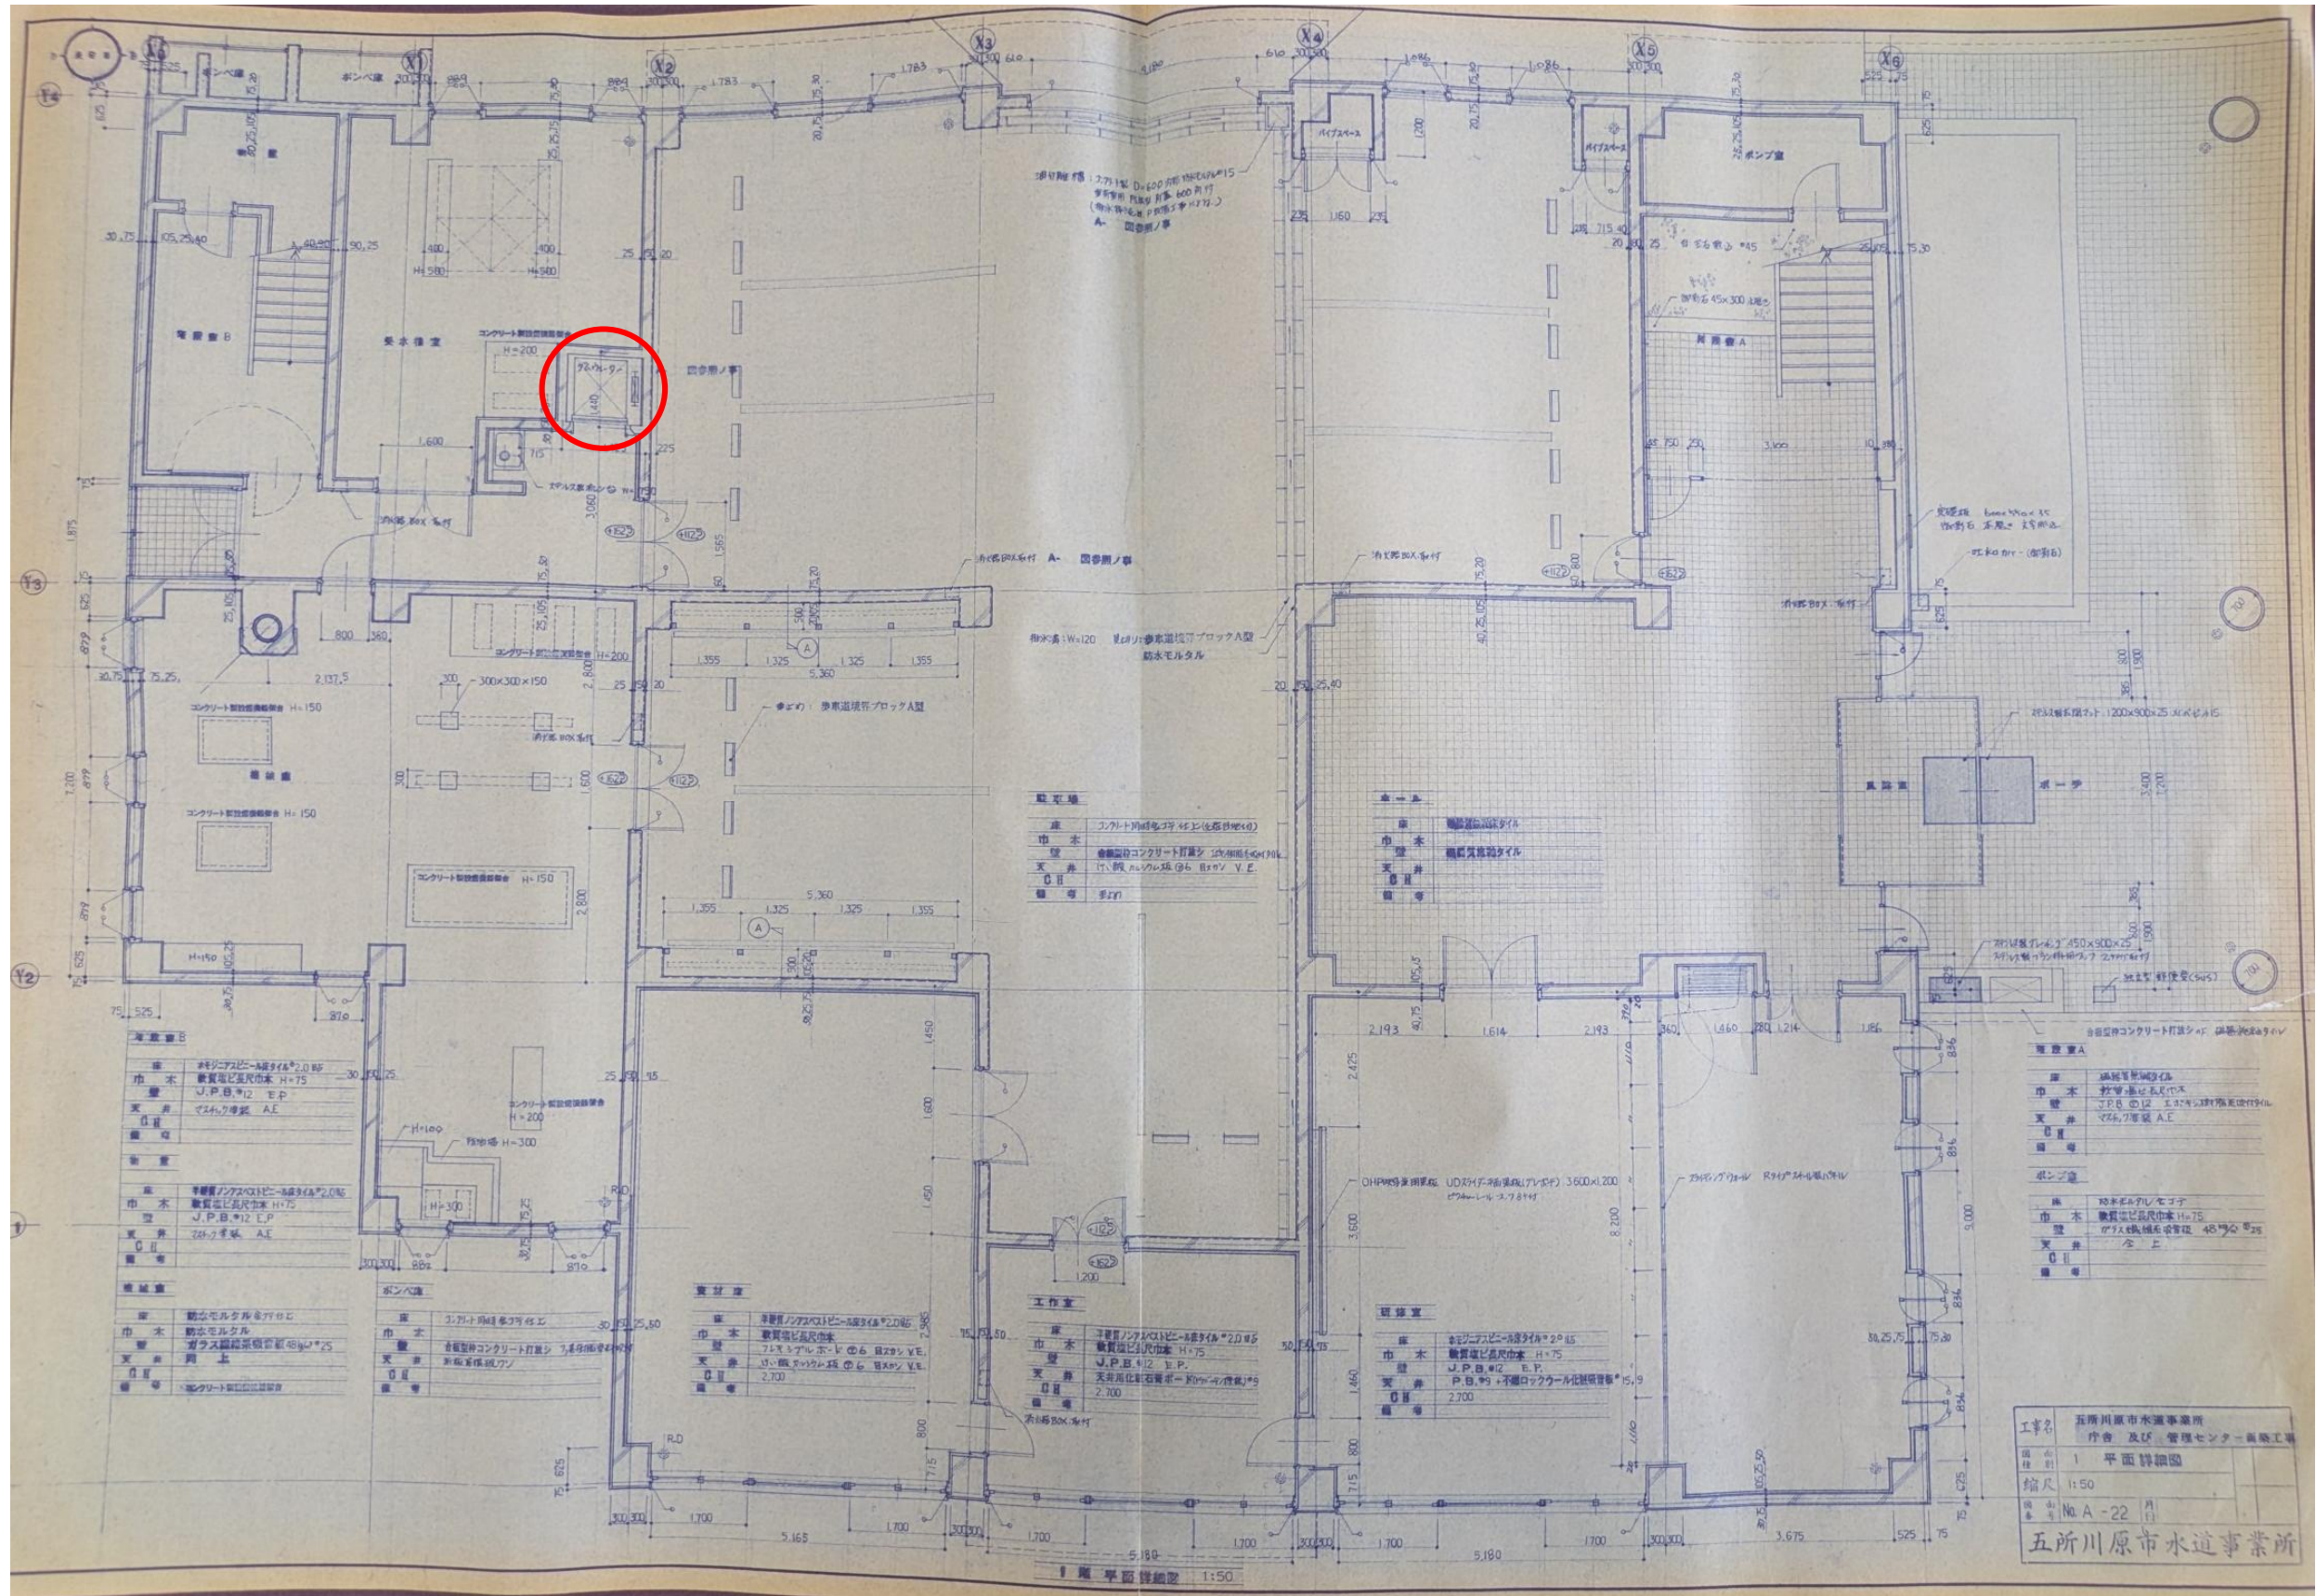

入札件名	金木第1、第2配水場蓄電池
名称	旧上下水道部庁舎 3階 平面図
縮尺	FREE
図番	4/4
五所川原市 上下水道部 水道課 浄水管理室	

○：納入場所

