


外 部 仕 上 表													
東・西・南・北	屋 根	野地板+アスファルトルーフィング+長尺カラー鉄板立平葺								備 考			
	軒 天 井	スレート板 t=5.0(一部有孔板)								建物C B厚さ150、木柱100×100			
	外 壁	コンクリートブロック (D150)+モルタル塗+リシン吹付								庭C B厚さ100(3段)			
	開 口 部	アルミサッシ (木製建具)											
	基 礎	鉄筋コンクリート+モルタル塗+リシン吹付											
	そ の 他												

内 部 仕 上 表													
階	室 名	下 地	床	巾 木	H	腰	H	壁	廻 縁	H	天 井	C H	備 考
1	玄関		モルタル塗 t=30	モルタル塗	250	プリント合板 t=4.0		石膏ボードt=9.0	木製	40	石膏ボード t=9.0	2,590	下足入 (W630×D450)
	ホール		フローリング t=12.0	木製 t=20.0	40	プリント合板 t=4.0		石膏ボードt=9.0	木製	40	石膏ボード t=9.0	2,340	
	台所		フローリング t=12.0	木製 t=20.0	40	スレート板 t=6.0		スレート板 t=6.0	木製	40	石膏ボード t=9.0	2,340	流し台 (W1250×D550)、ガス台 (W600×D550)
	6 帖		木板 t=15.0下地畳敷 t=50.0	畳寄せ		石膏ボードt=9.0		石膏ボードt=9.0	木製	40	石膏ボード t=9.0	2,300	界壁-コンクリートブロック
	4 . 5 帖		木板 t=15.0下地畳敷 t=50.0	畳寄せ		石膏ボードt=9.0		石膏ボードt=9.0	木製	40	石膏ボード t=9.0	2,300	
	押入		ラワン合板 t=5.5	雑巾摺 t=12.0		石膏ボードt=9.0		石膏ボード t=9.0	木製	40	石膏ボード t=9.0	2,300	木製中段、木製枕段 (W1560×D750)
	W C		フローリング t=12.0	木製 t=20.0	40	プリント合板 t=4.0		石膏ボード t=9.0	木製	40	石膏ボード t=9.0	2,300	和風便器(便座)
	浴室		土間コンクリート			スレート板 t=5.0		スレート板 t=5.0			スレート板 t=4.0	2,300	


備考欄			承認	設計	担当		縮 尺	業務名称	金木駅裏第二団地市営住宅アスベスト事前調査業務	NO. A-01
							設計年月日	図面名称	仕上表 1～15号室	

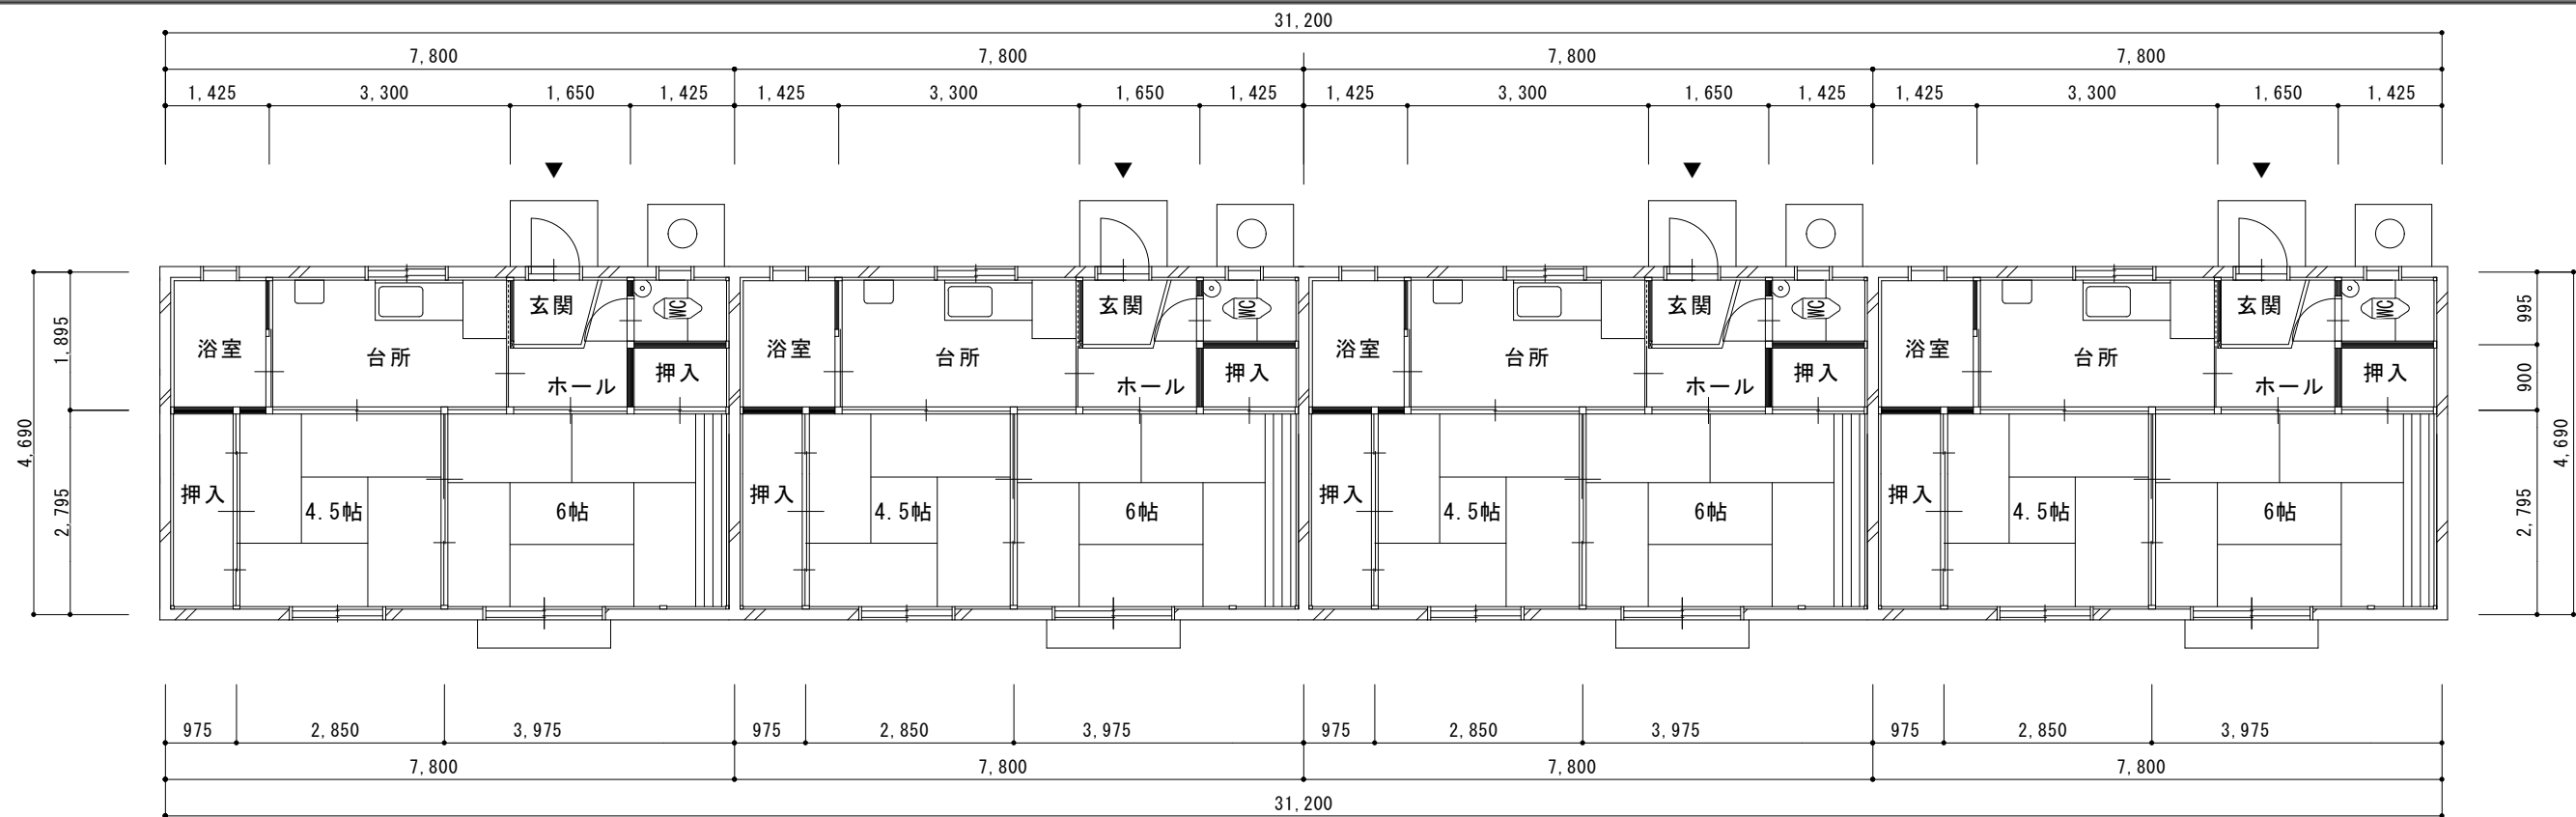

平面図 No.1～12 S=1/100

床面積ー 7.800×4.690＝ 36.582 → 36.58 ㎡ (1戸当り)

床面積ー31,200×4.690＝146.328 → 146.33 ㎡ (4戸当り)

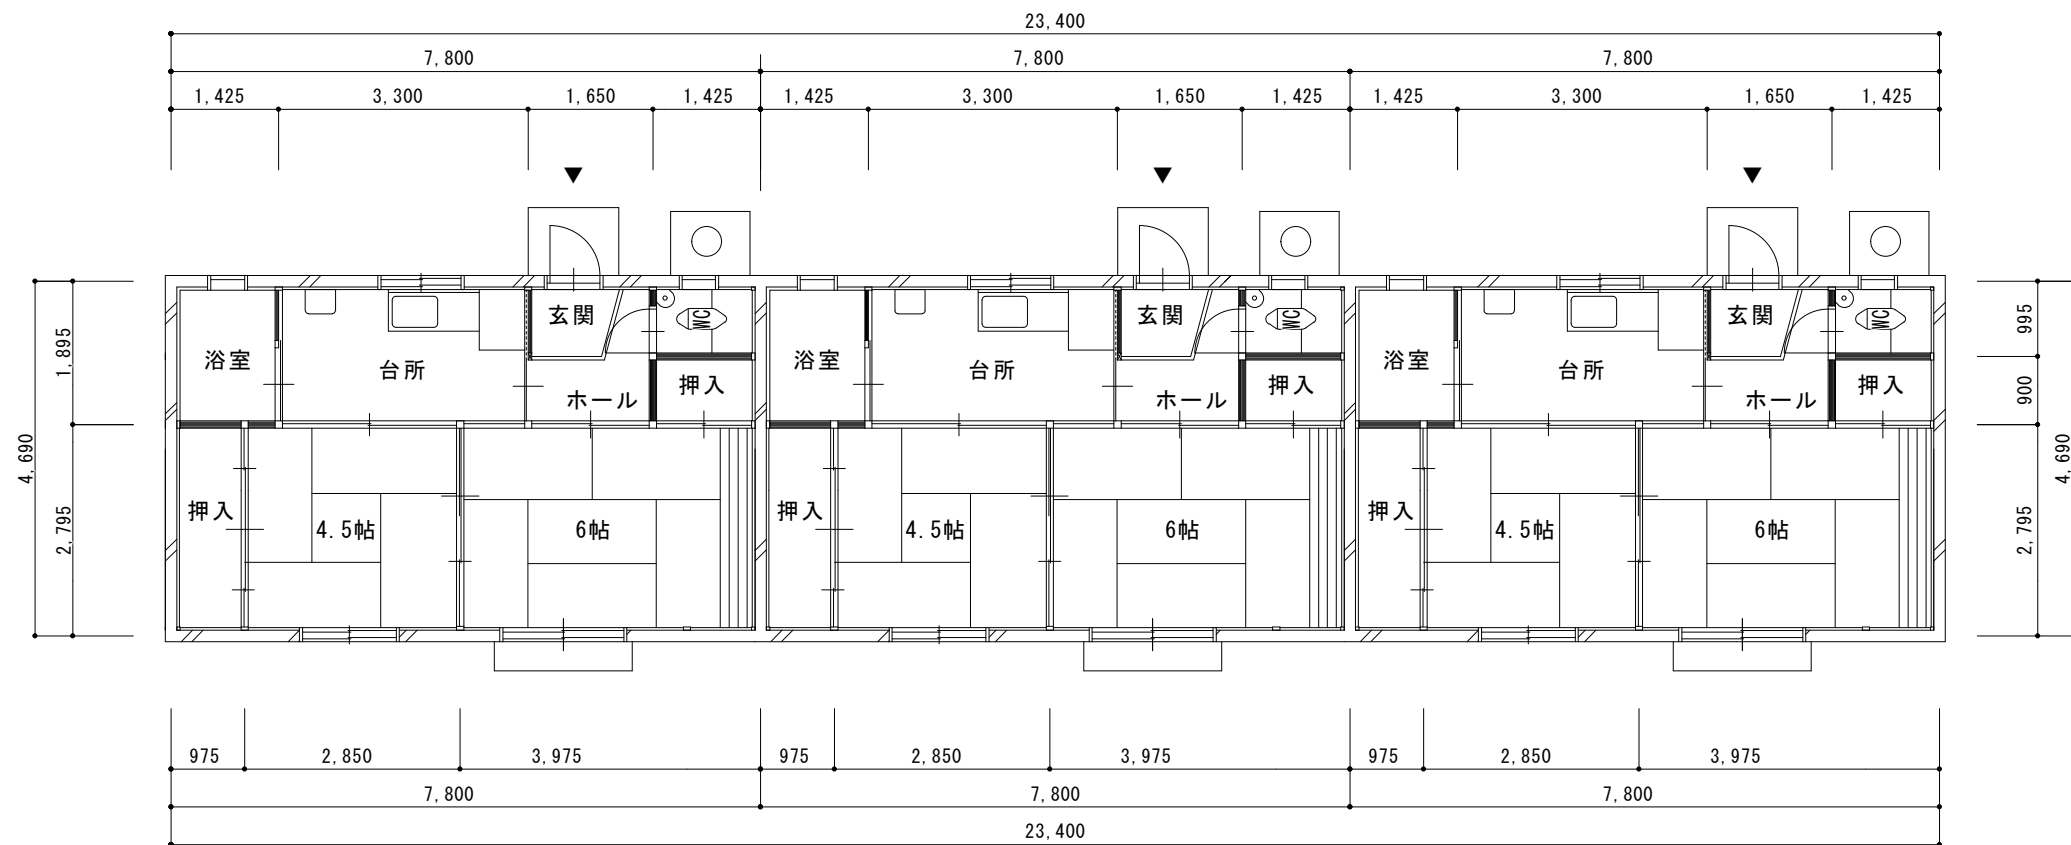

平面図 No.13～15 S=1/100


床面積ー 7.800×4.690＝ 36.582 → 36.58 ㎡ (1戸当り)

床面積ー23,400×4.690＝109.746 → 109.75 ㎡ (3戸当り)


備考欄			承認	設計	担当	縮尺	業務名称 金木駅裏第二団地市営住宅アスベスト事前調査業務		NO. A-02
							1/100		
							設計年月日	図面名称 平面図 1～15号室	




物置立面図 S=1/100

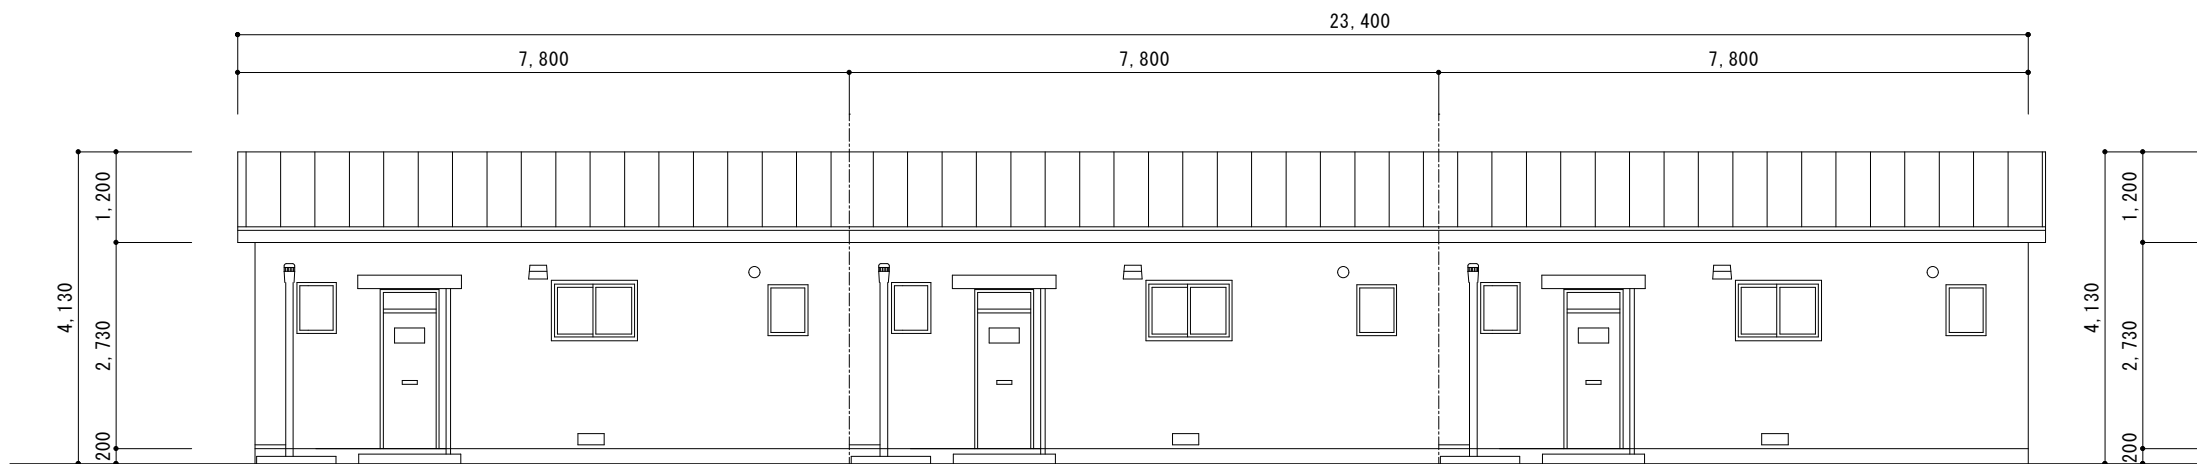


北側立面図 S=1/100

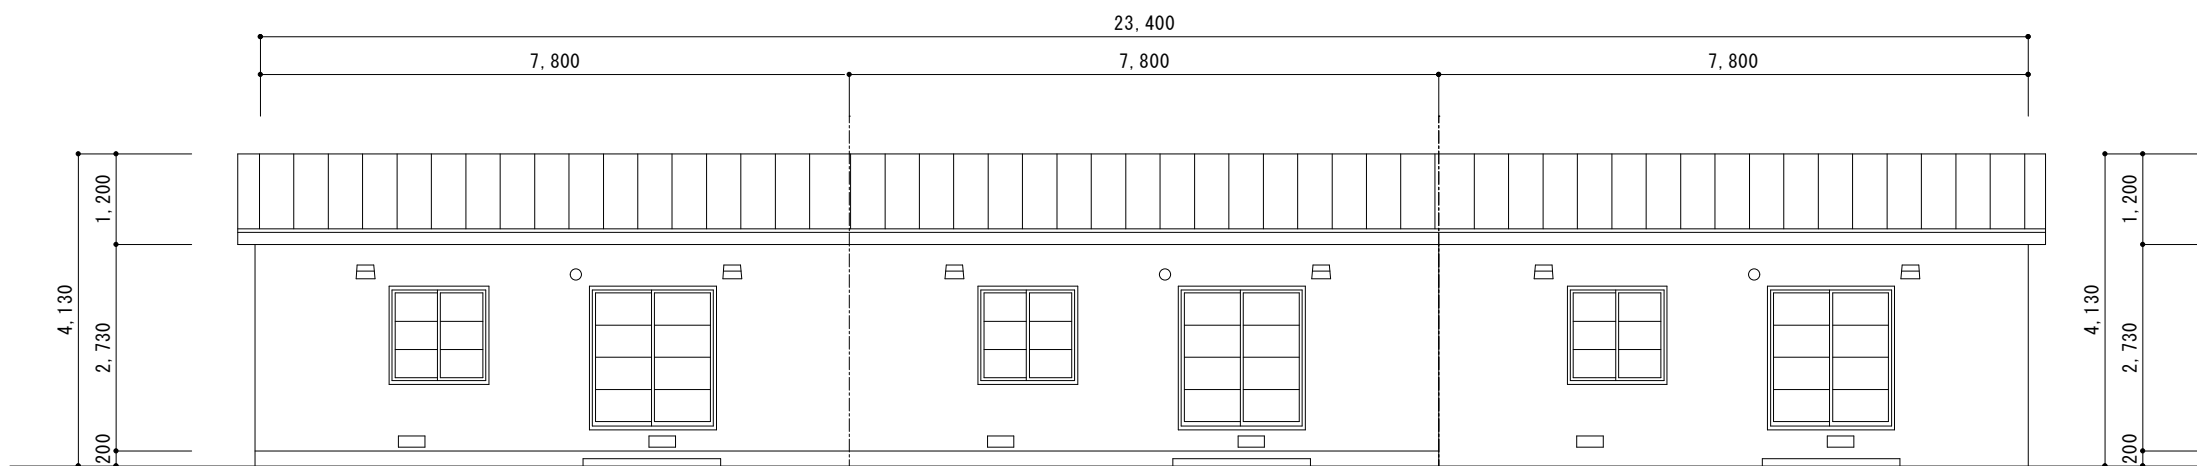

南側立面図 S=1/100

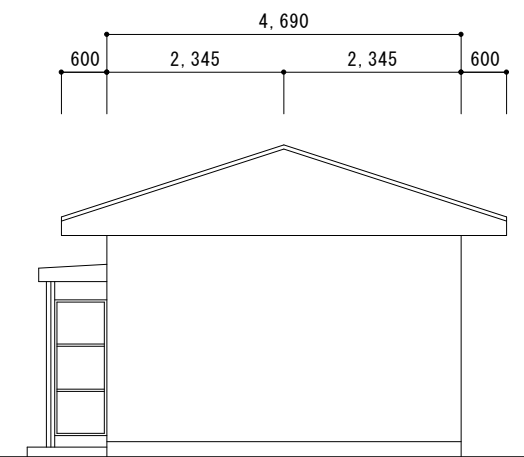


西側立面図 S=1/100

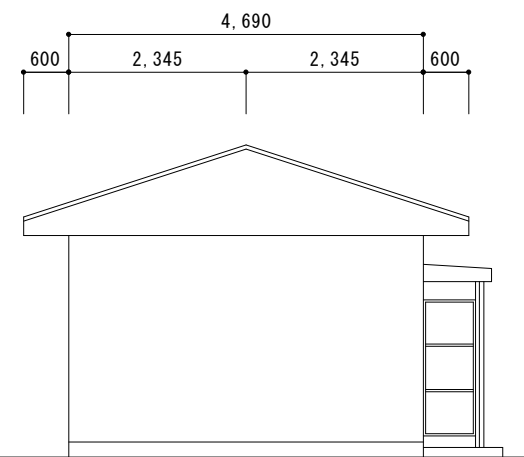

東側立面図 S=1/100


備考欄			承認	設計	担当		縮 尺	業務名称	金木駅裏第二団地市営住宅アスベスト事前調査業務	NO.		
							1/100					
							設計年月日				図面名称	立面図（3戸建）1～15号室・物置立面図

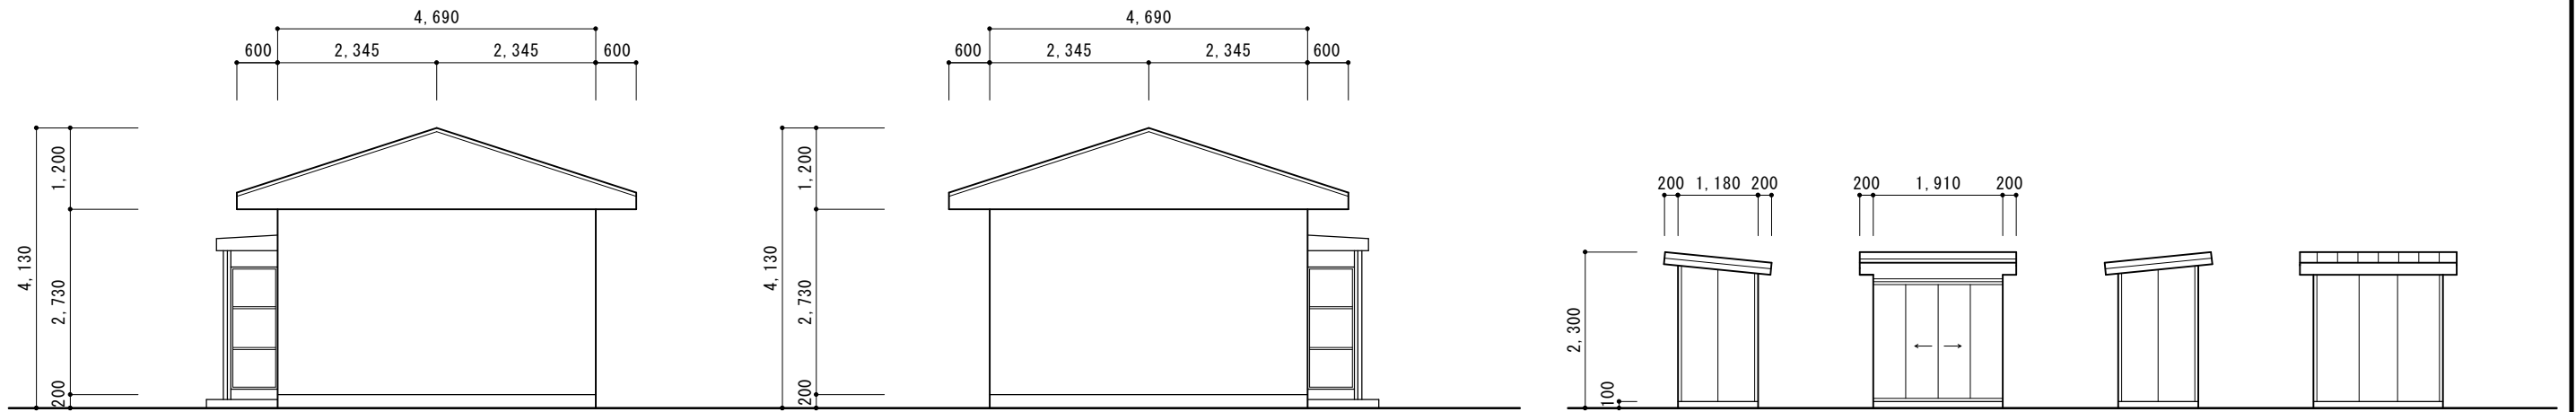


西側立面図 S=1/100

東側立面図 S=1/100

物置立面図 S=1/100

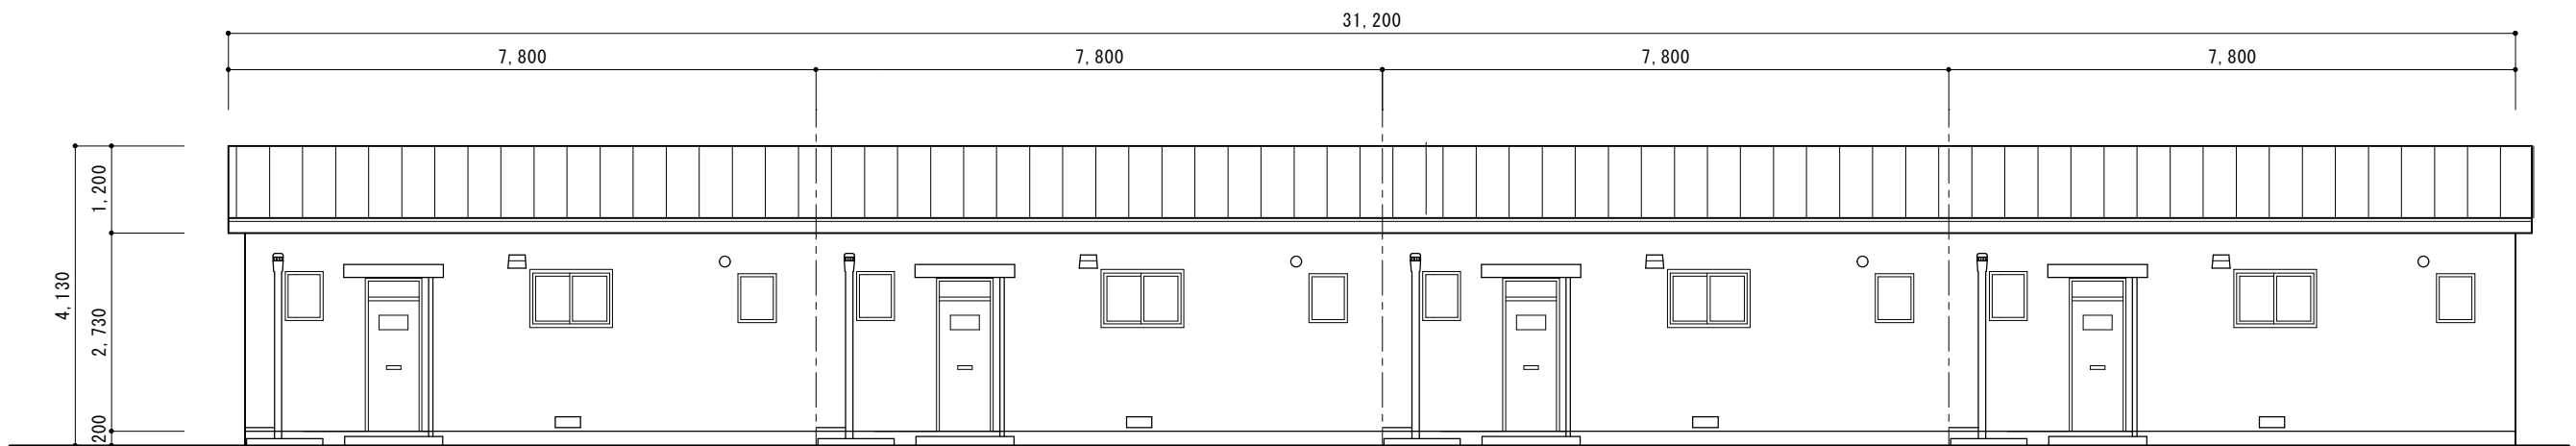

北側立面図 S=1/100

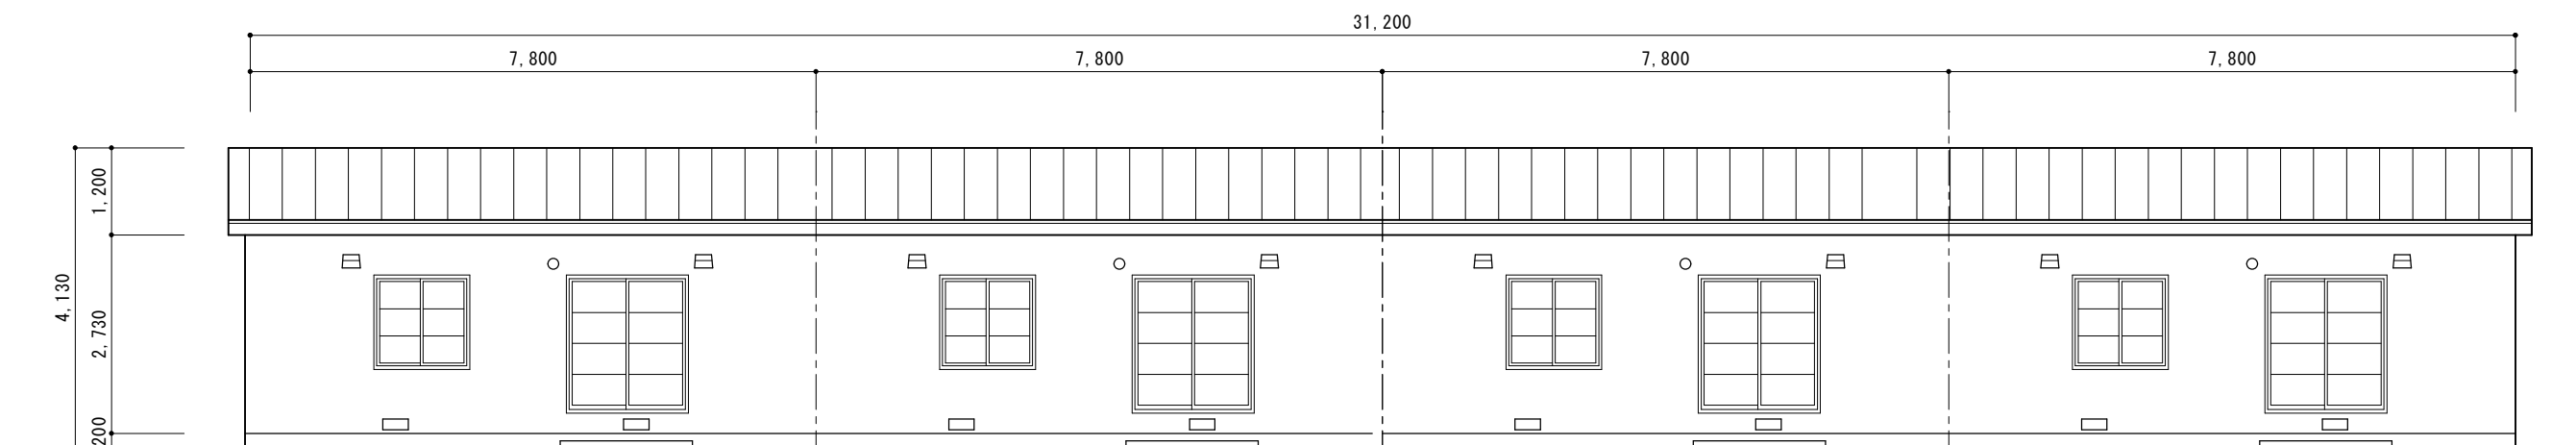


南側立面図 S=1/100

備考欄			承認	設計	担当	縮尺	1/100	業務名称	金木駅裏第二団地市営住宅アスベスト事前調査業務	NO. A-04
							設計年月日		立面図（4戸建）1～15号室・物置立面図	


[illegible]

備考欄			承 認	設 計	担 当	縮 尺	業務名称	金木駅裏第二団地市営住宅アスベスト事前調査業務	NO. A-05
						設計年月日	図面名称	仕上表 16～35号室	

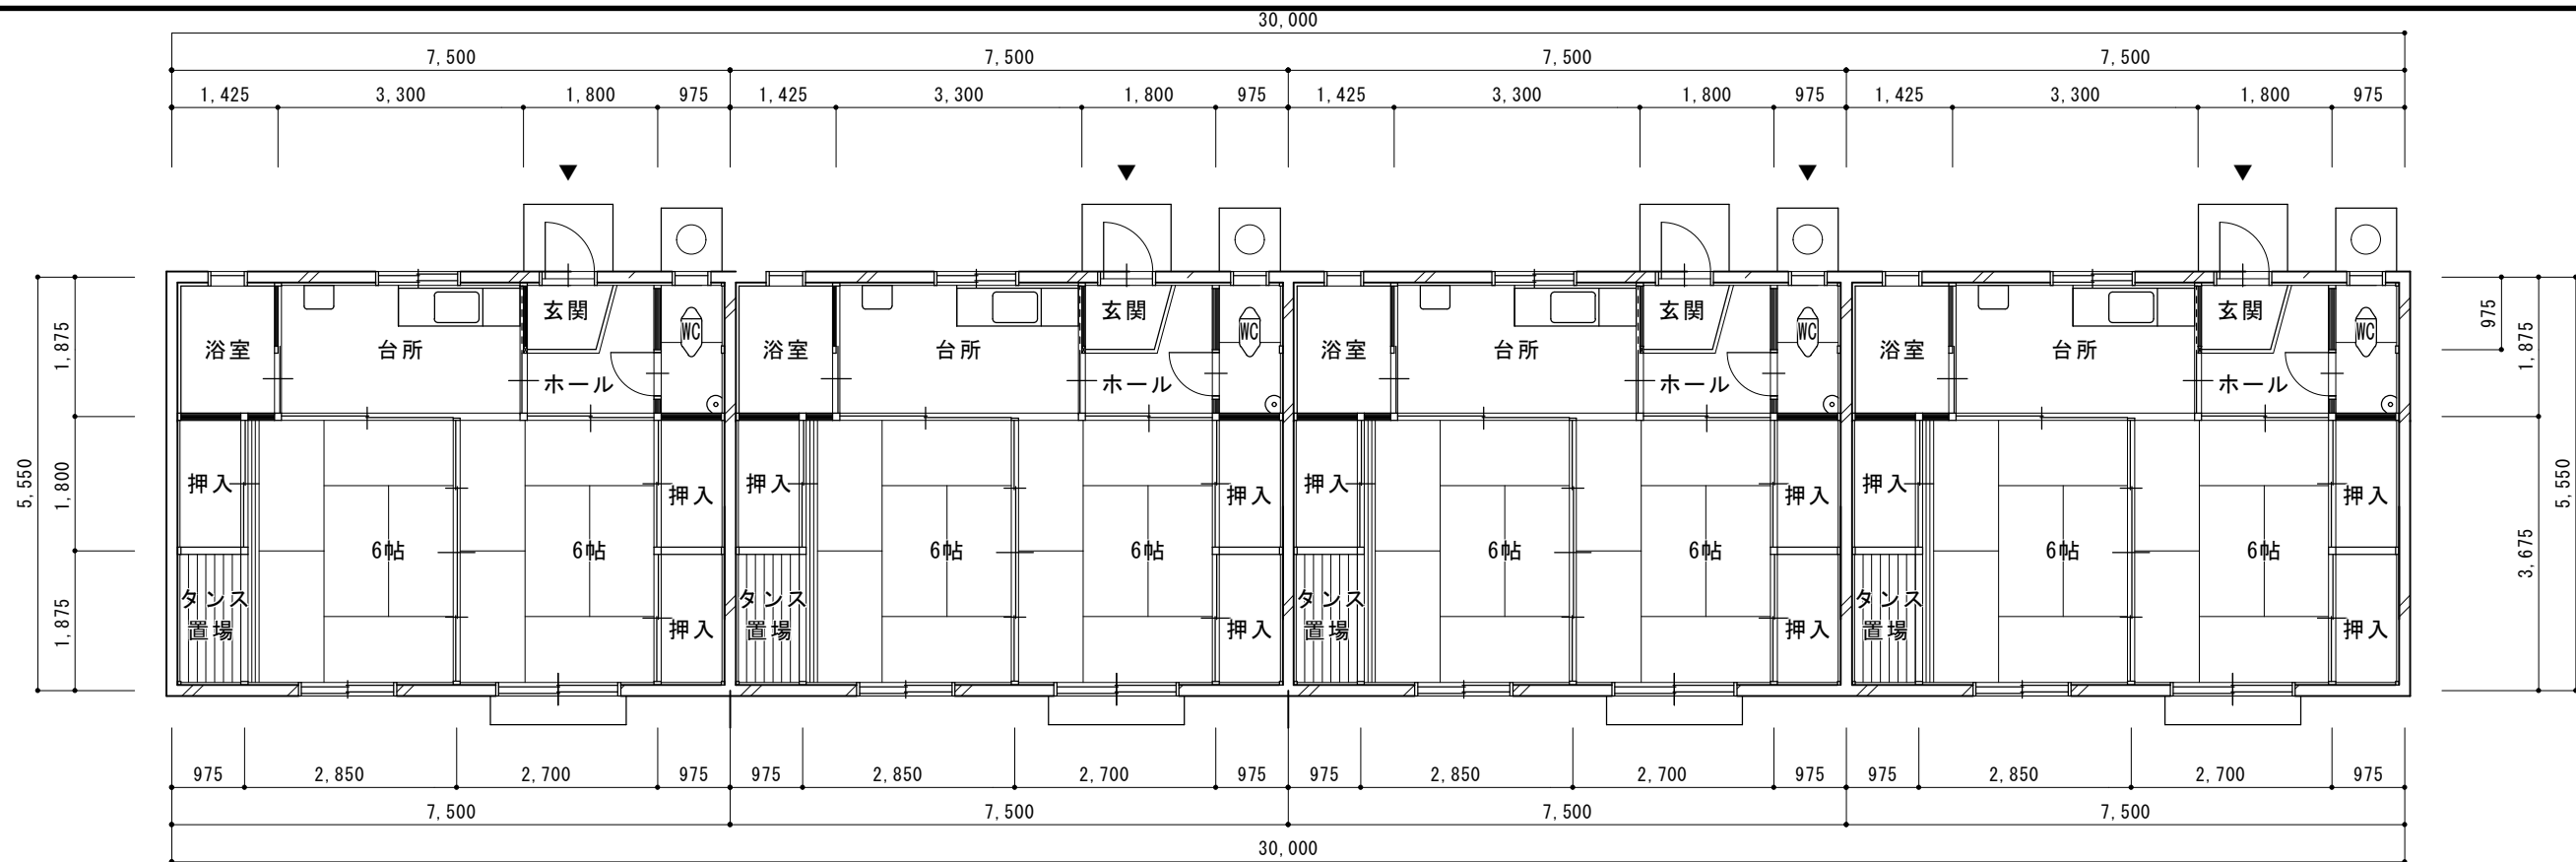

平面図 No.16～27, 30～33 S=1/100

床面積－ 7.500×5.550＝ 41.625 → 41.63 ㎡ （1戸当り）
床面積－30.000×5.550＝166.5 → 166.5 ㎡ （4戸当り）

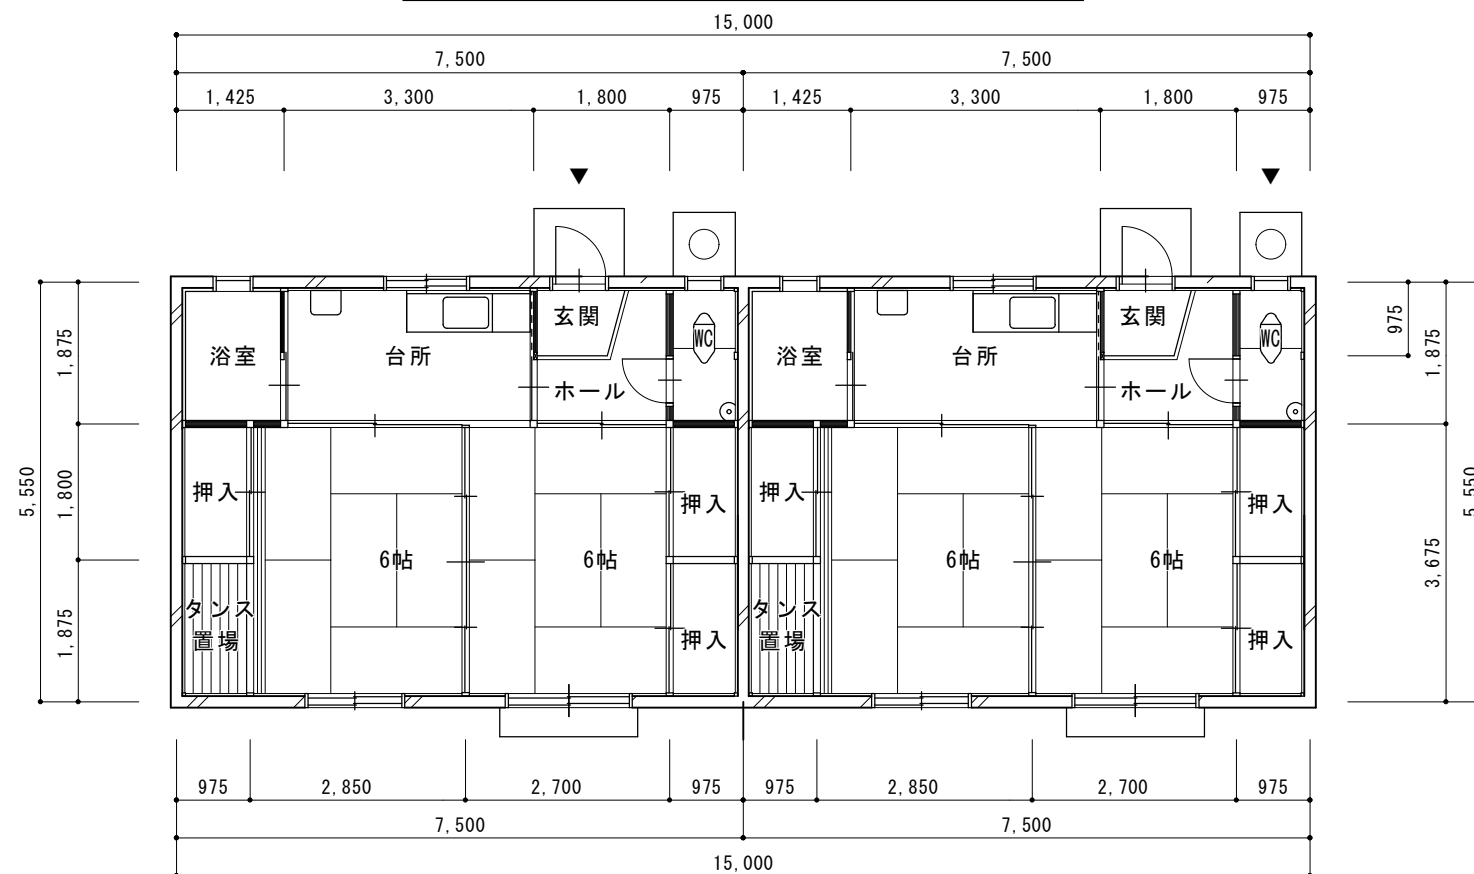


平面図 No.28～29, 34～35 S=1/100

床面積－ 7.500×5.550＝ 41.625 → 41.63 ㎡ （1戸当り）
床面積－15.000×5.550＝ 83.25 → 83.25 ㎡ （2戸当り）


備考欄			承認設計担当				縮尺	業務名称	金木駅裏第二団地市営住宅アスベスト事前調査業務	NO. A-06
							1/100			
							設計年月日	図面名称	平面図 16～35号室	




物置立面図 S=1/100

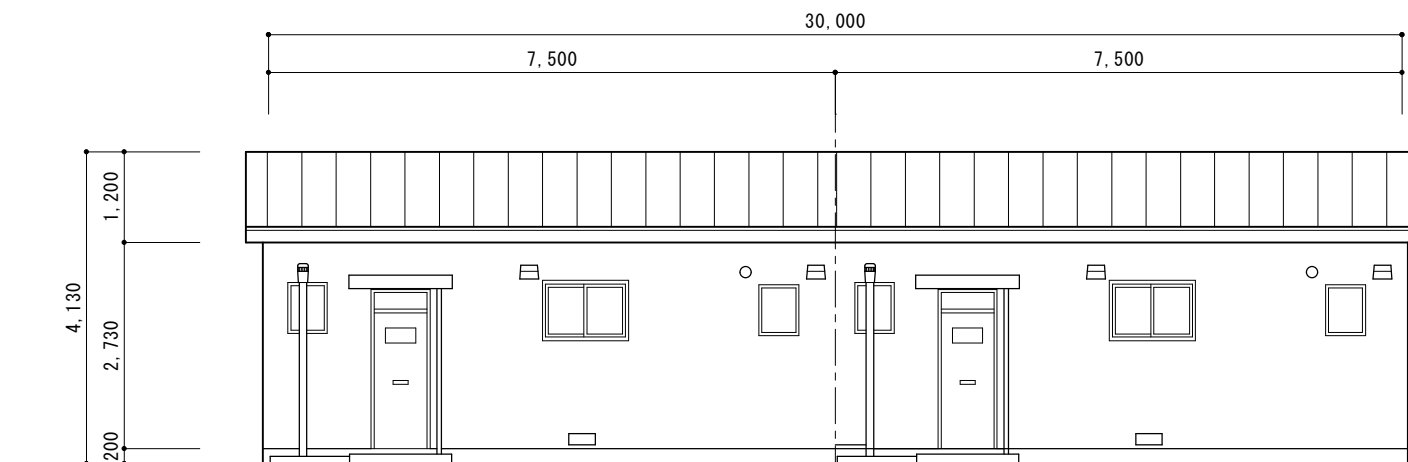


北側立面図 S=1/100

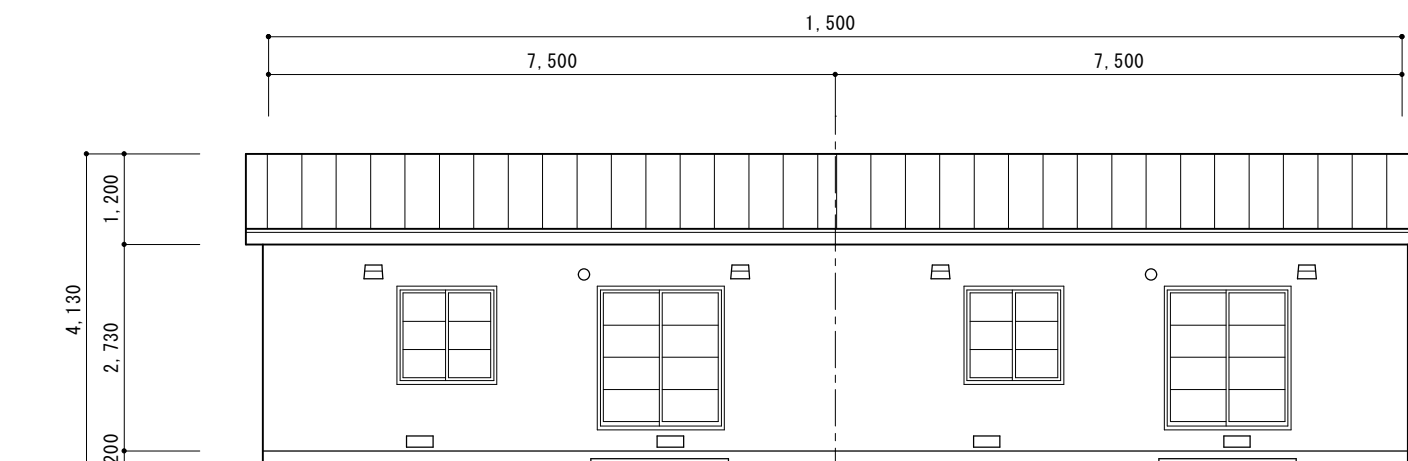

南側立面図 S=1/100

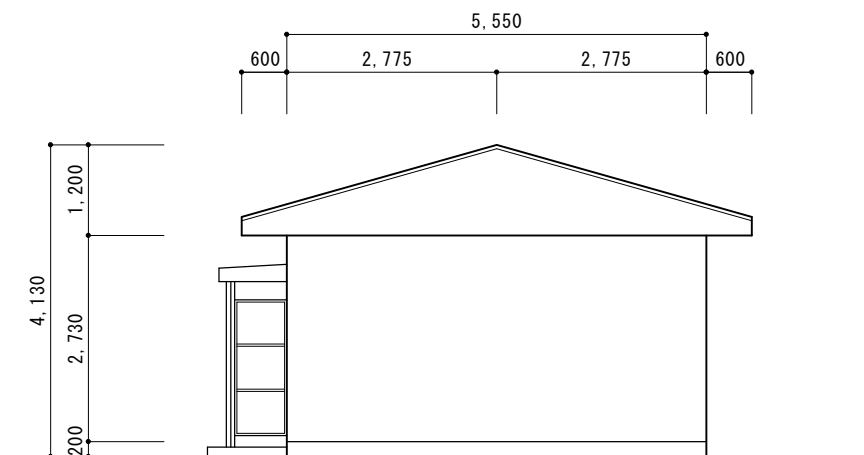


西側立面図 S=1/100

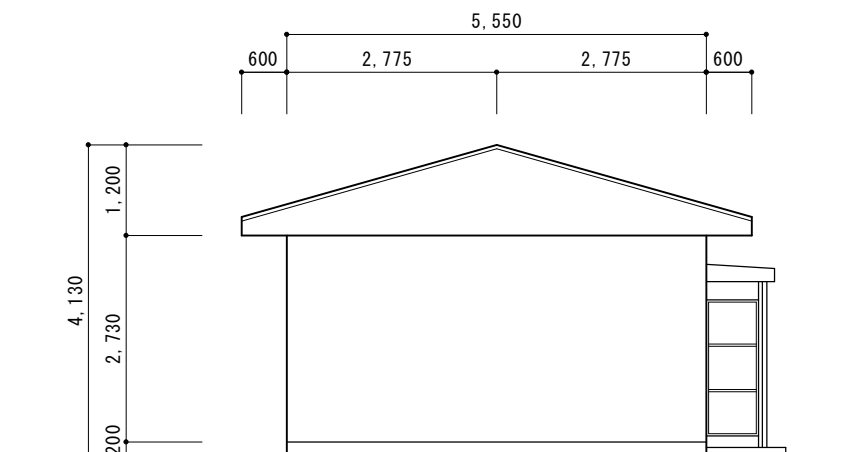

東側立面図 S=1/100


備考欄			承認	設計	担当	縮尺	1/100	業務名称	金木駅裏第二団地市営住宅アスベスト事前調査業務	NO. A-07
							設計年月日	図面名称	立面図（2戸建）16～35号室・物置立面図	

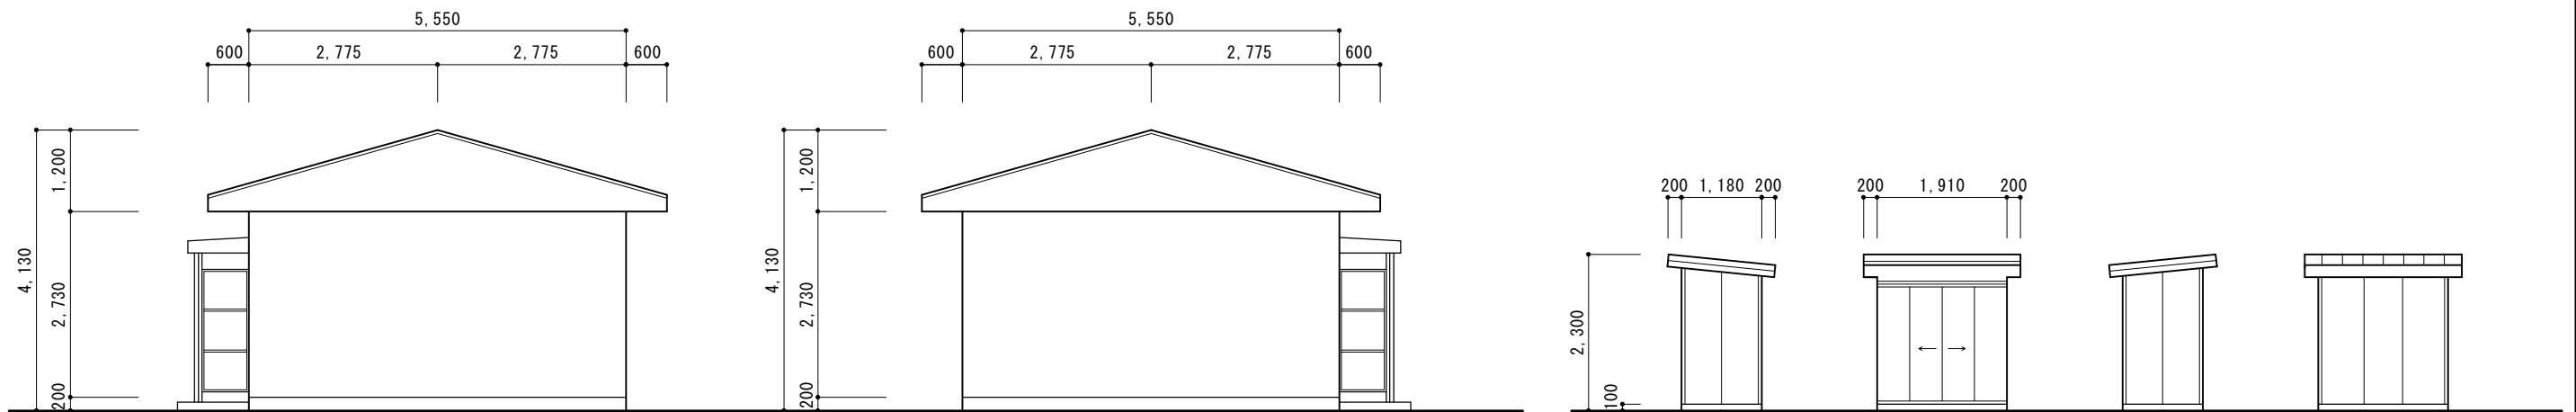


西側立面図 S=1/100

東側立面図 S=1/100

物置立面図 S=1/100

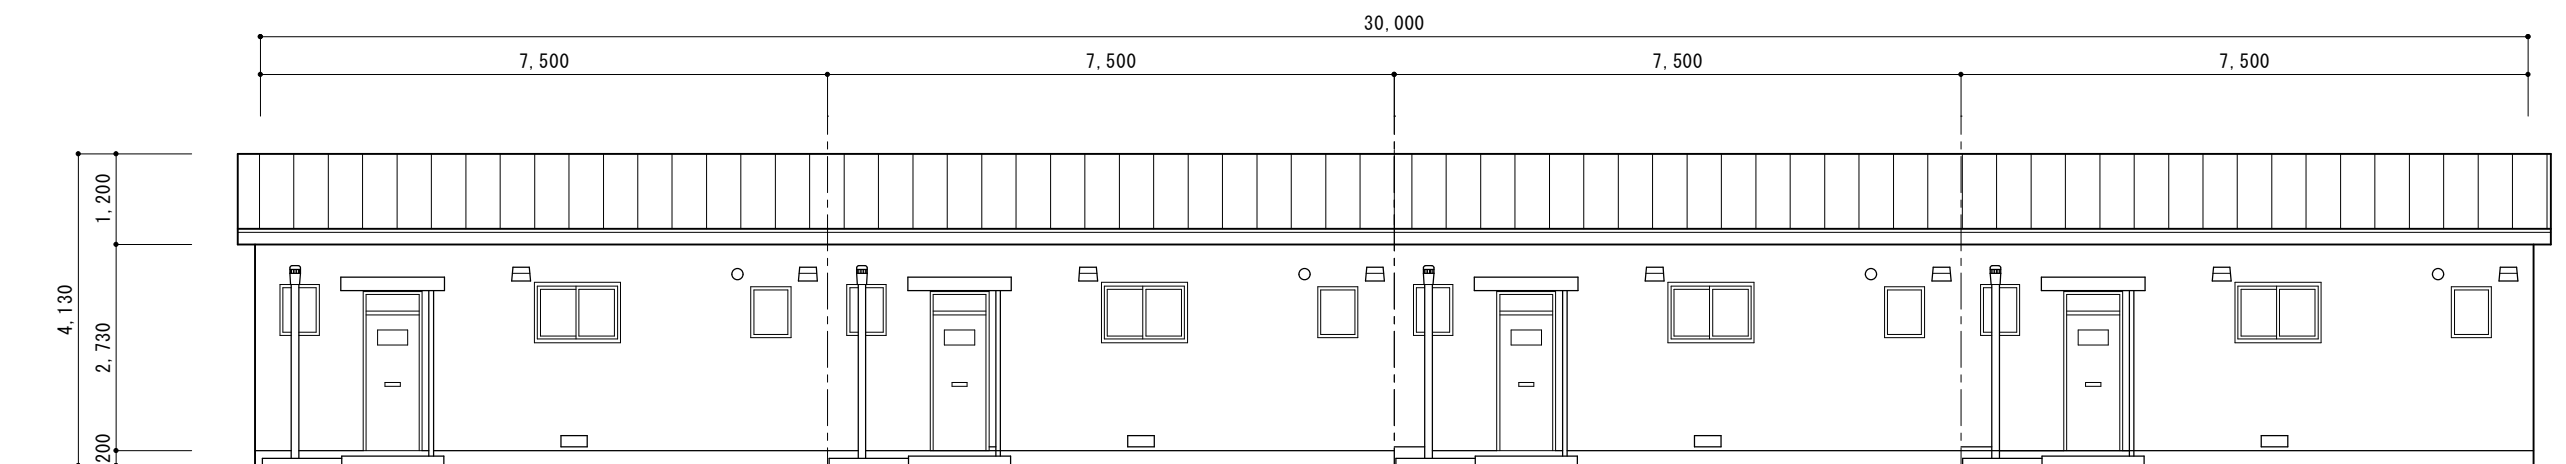

北側立面図 S=1/100

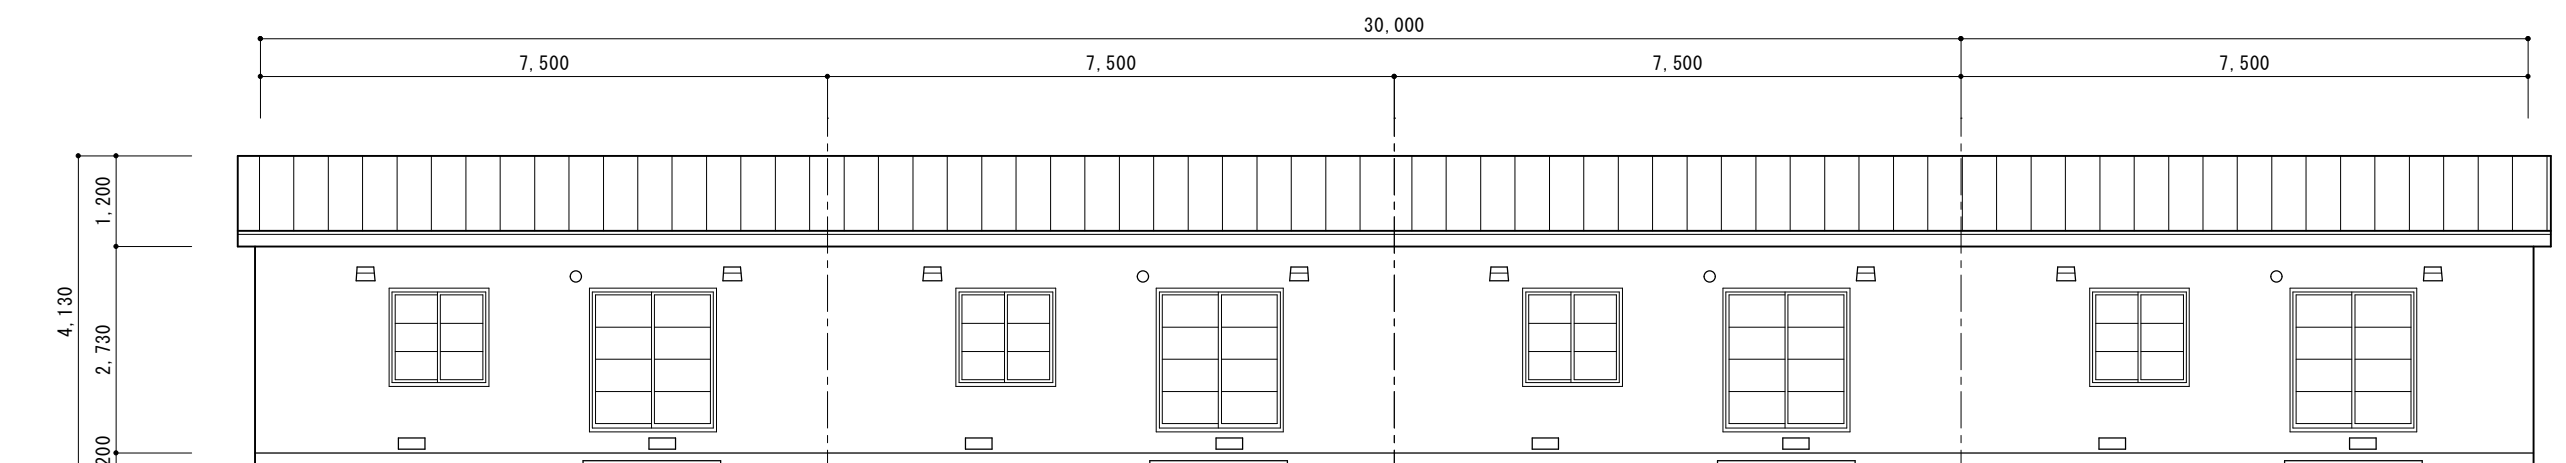

南側立面図 S=1/100

備考欄			承認	設計	担当	縮尺	1/100	業務名称	金木駅裏第二団地市営住宅アスベスト事前調査業務	NO. A-08
							設計年月日	図面名称	立面図（4戸建）16～35号室・物置立面図	