


[illegible]


備考欄			承認設計担当	縮尺	業務名 朝日団地市営住宅アスベスト事前調査業務	NO. A-01
				設計年月日	図面名 仕上表(1～20号室)	

[illegible]


備考欄			承認	設計	担当	縮尺	業務名	朝日団地市営住宅アスベスト事前調査業務	NO. A-02
						設計年月日			
							図面名	仕上表（21～29号室）	

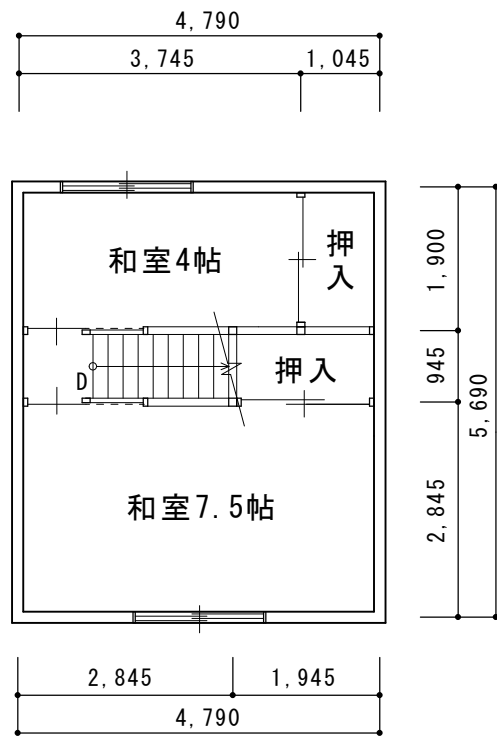


1～20号室 2階平面図 S=1/100

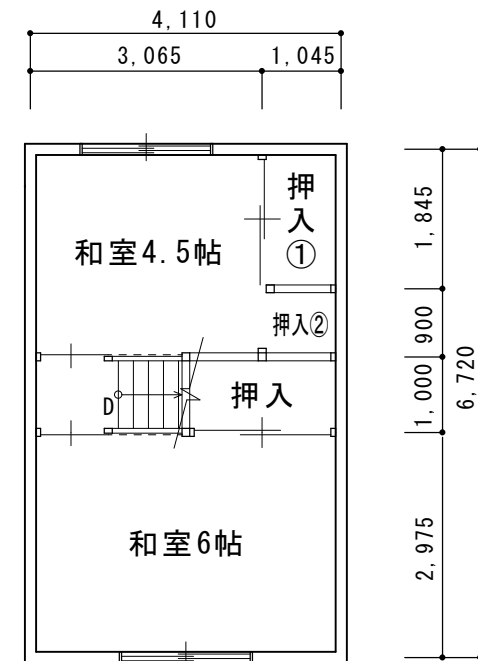

21～29号室 2階平面図 S=1/100

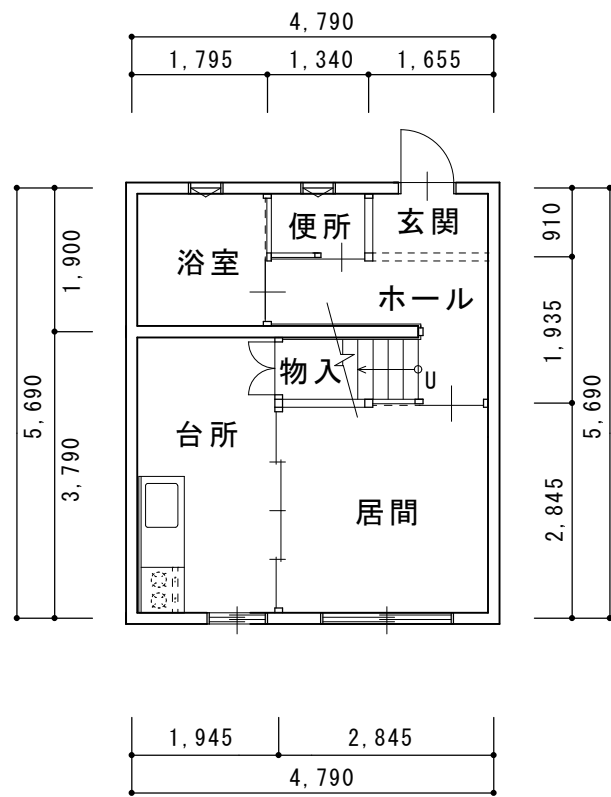


1～20号室 1階平面図 S=1/100

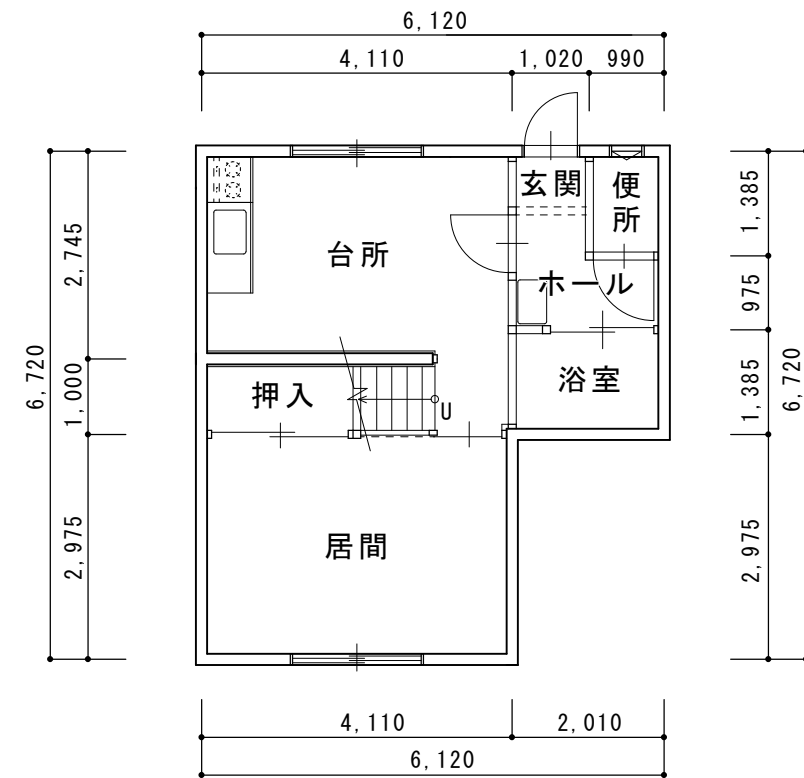


21～29号室 1階平面図 S=1/100


備考欄			承認	設計	担当		縮尺	業務名称	朝日団地市営住宅アスベスト事前調査業務	NO.
							1/100			
							設計年月日			
								図面名称	平面図	A-03

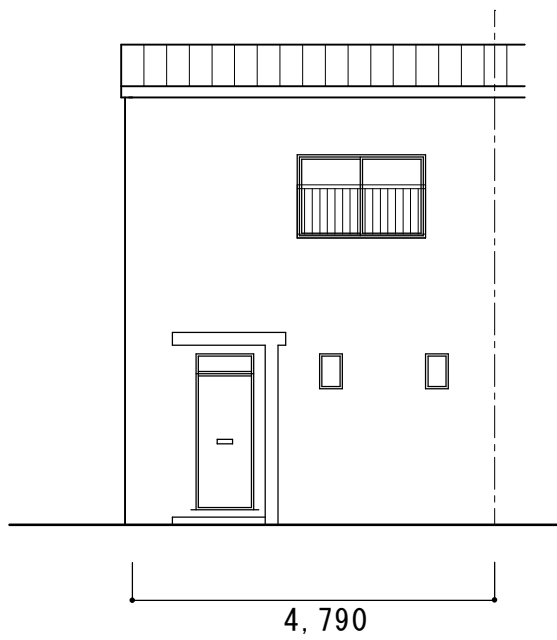


北側立面図 S=1/100

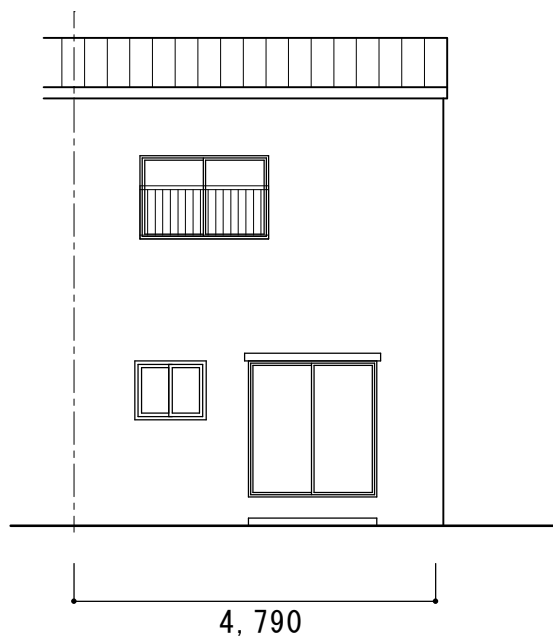


南側立面図 S=1/100

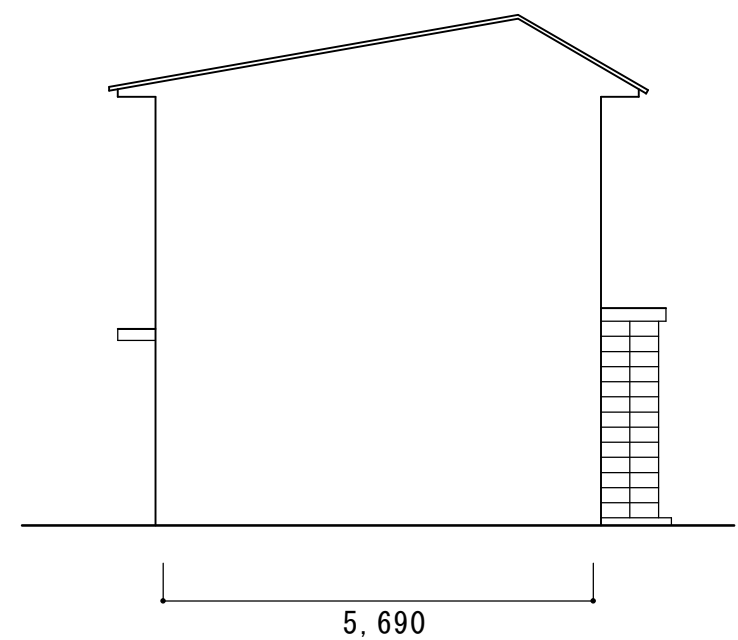

東側立面図 S=1/100

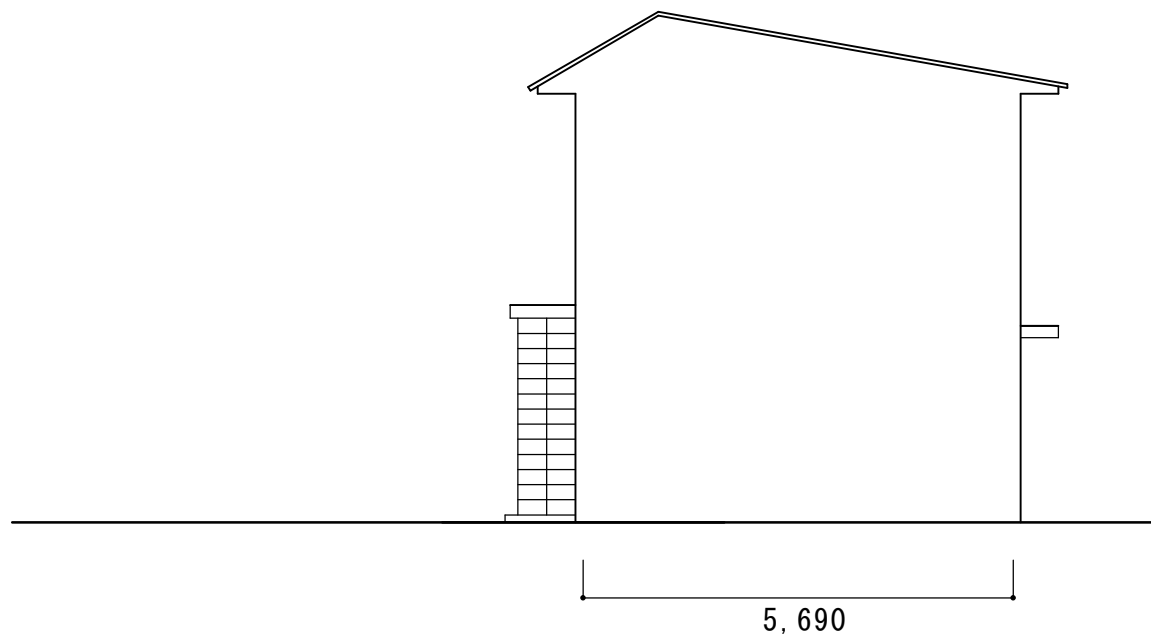

西側立面図 S=1/100

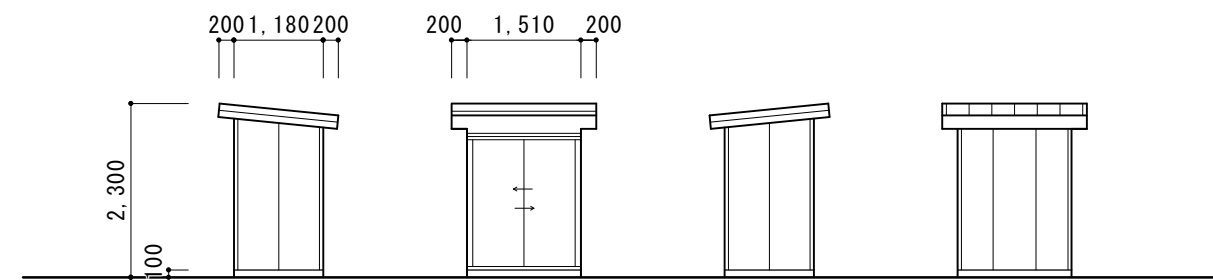


物置立面図 S=1/100


備考欄			承認	設計	担当	縮尺	業務名称	NO. A-04
						1/100	朝日団地市営住宅アスベスト事前調査業務	
						設計年月日	図面名称 立面図（1～20号室）	



北側立面図 S=1/100

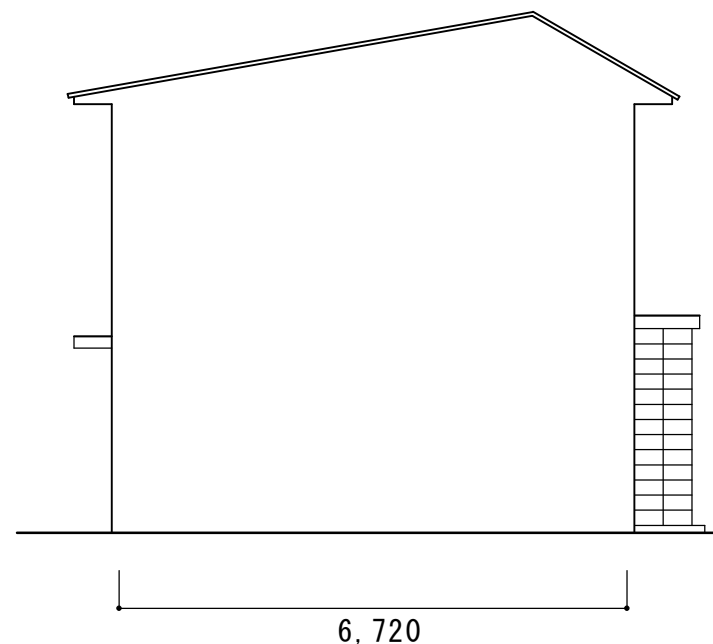


東側立面図 S=1/100

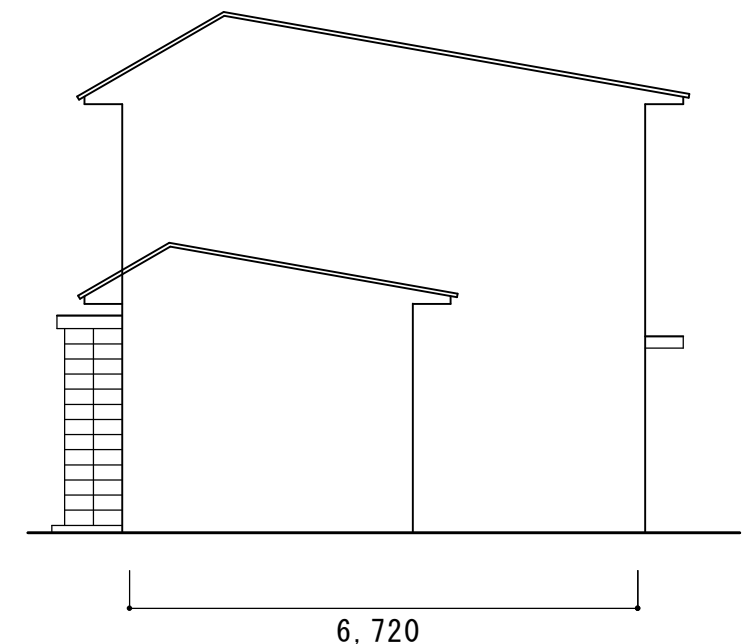

西側立面図 S=1/100



南側立面図 S=1/100

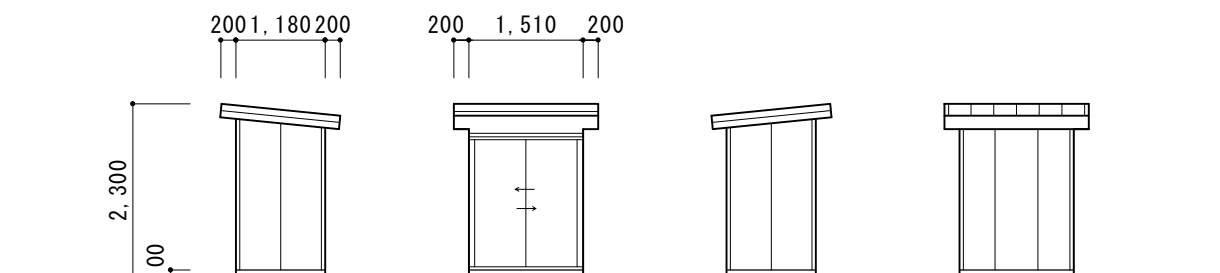

物置立面図 S=1/100

備考欄			承認	設計	担当	縮尺	1/100	業務名称	朝日団地市営住宅アスベスト事前調査業務	NO. A-05
							設計年月日	図面名称	立面図（21～29号室）	