

令和 8 年 度

建築 第 1 号

# 芦野団地市営住宅屋外付帯 (通路・駐車場・緑地) 工事

## 設 計 図

五 所 川 原 市 建 設 部 建 築 住 宅 課

K O N 建 築 デ ザ イ ン 事 務 所



## 図 面 目 録

番 号	名 称	図 面 番 号	枚 数
1	施設計画平面図・付近案内図	1/13	1
2	造成計画平面図	2/13	1
3	排水計画平面図	3/13	1
4	縁石・区画線工計画平面図	4/13	1
5	標準横断図・土工算定図	5/13	1
6	縦 断 図	6/13	1
7	計画横断図（ 1 ）	7/13	1
8	計画横断図（ 2 ）	8/13	1
9	計画横断図（ 3 ）	9/13	1
10	自由勾配側溝展開図	10/13	1
11	舗装面積算定図	11/13	1
12	旧体撤去算定図	12/13	1
13	防犯灯設備配置図	13/13	1
		合計	13

令和8年度 戸野団地市営住宅屋外付帯 (通路・駐車場・緑地)工事	
工事番号	建築 第 1 号
路線名 河川	戸野団地
箇所 施 工 所	五所川原市金木町戸野 地内
施設計画平面図 付近案内図	縮 尺 S=1:250
図面番号	13 葉 中 1
建設部 建築住宅課	
五 所 川 原 市	

施設計画平面図

S=1:250

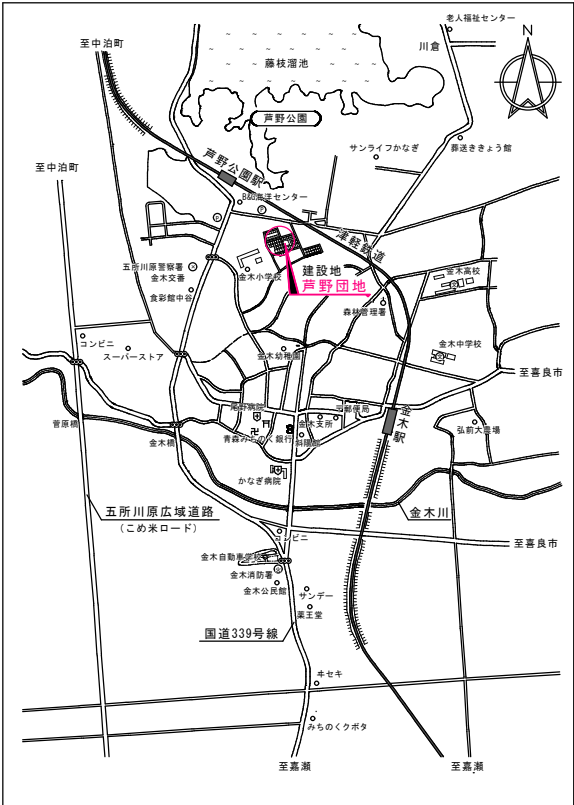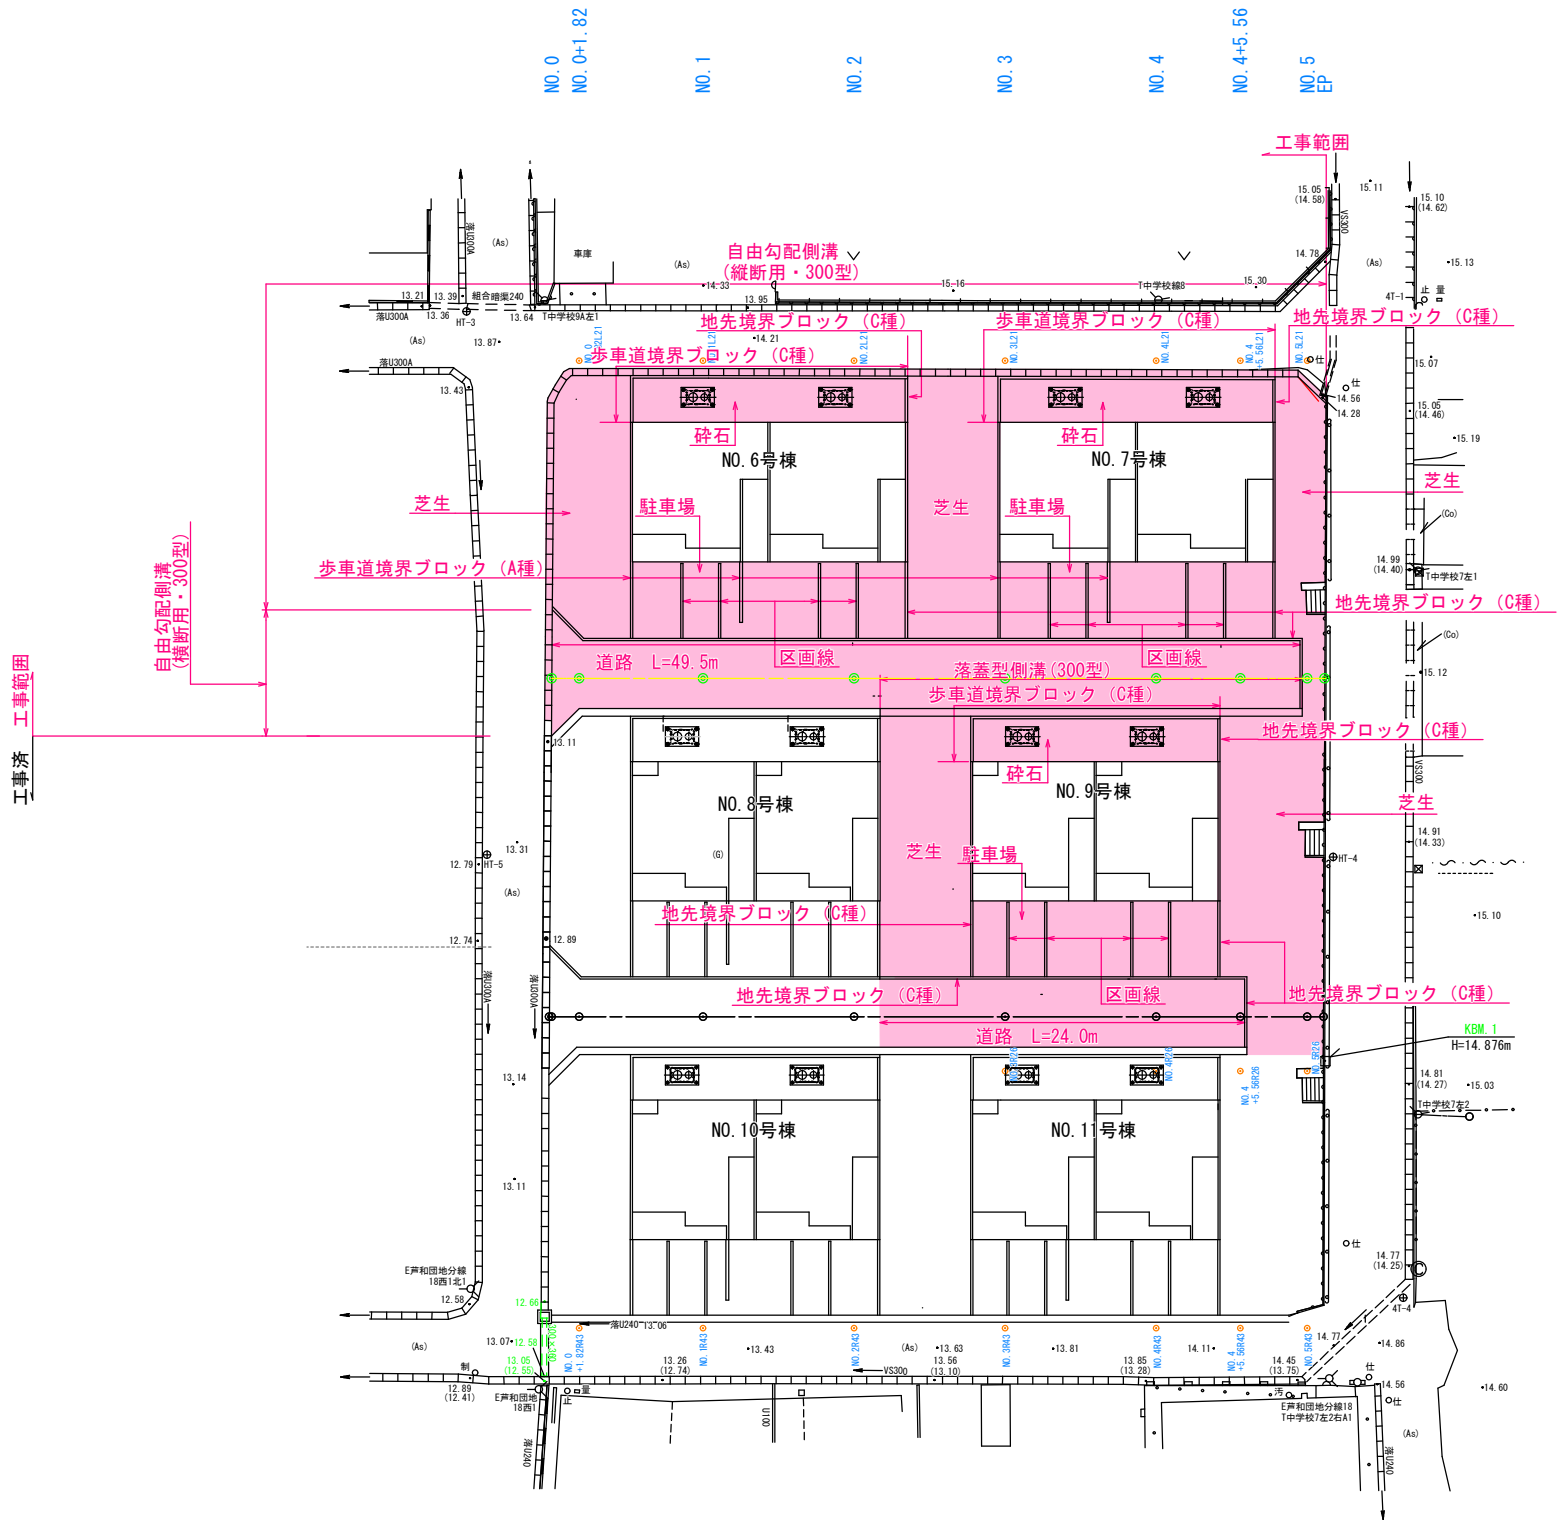

付近案内図


令和8年度	芦野団地市営住宅屋外付帯 (通路・駐車場・緑地)工事
工事番号	建築 第 1 号
路線名	芦野団地
箇所	五所川原市金木町芦野 地内
造成計画平面図	縮尺 S=1:250
図面番号	13 葉中 2
建設部	建築住宅課
五所川原市	

造成計画平面図

S=1:250



工事済 工事範囲

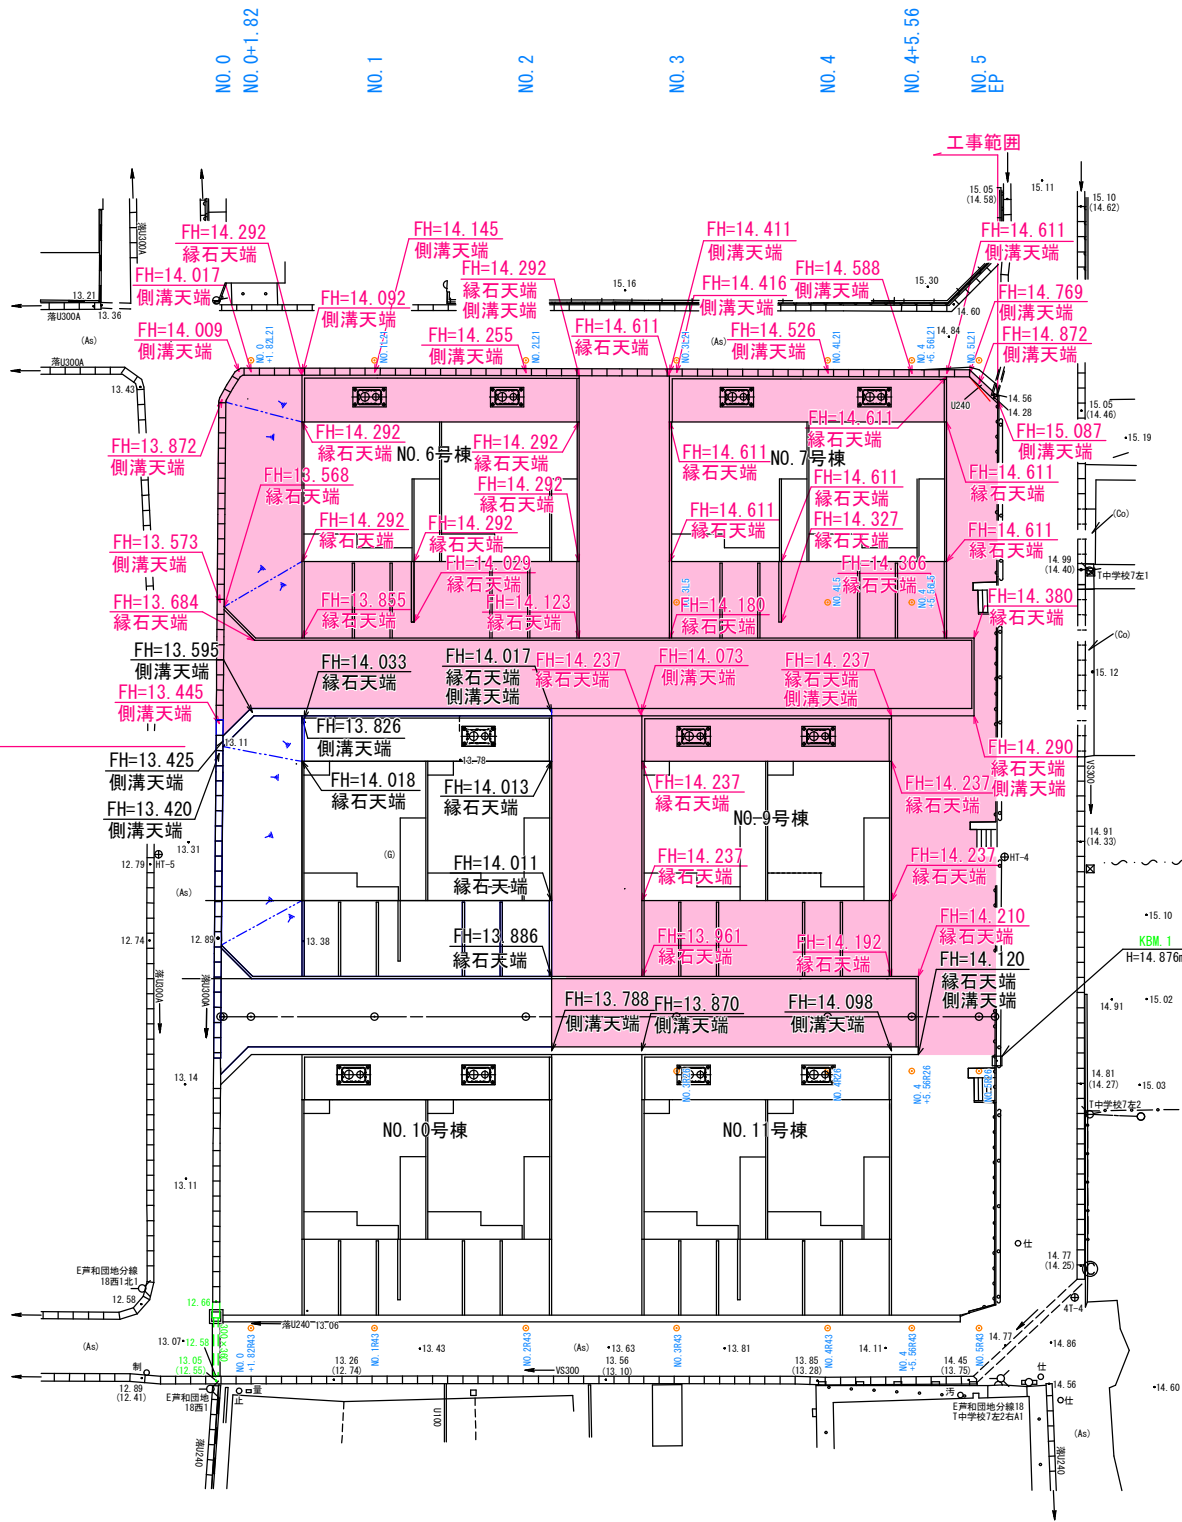


令和8年度 芦野団地市営住宅屋外付帯 (通路・駐車場・緑地)工事	
工事番号	建築 第1号
路線名 河川	芦野団地
箇所 施設	五所川原市金木町芦野 地内
排水計画平面図	縮尺 図示
図面番号	13 葉中 3
建設部 建築住宅課	
五所川原市	

排水計画平面図

S=1:250


落蓋型側溝 (300型)

S=1:20

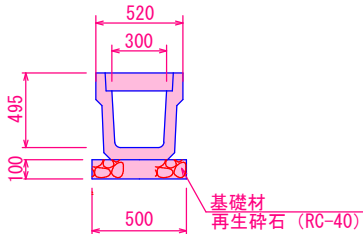

自由勾配側溝断面図

(縦断用・300型) S=1:20

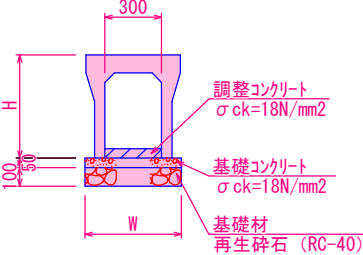


呼び名	H	W
300×300	445	500
300×400	545	510


※1 ①～③の調整コンクリートは展開図を参照。

自由勾配側溝断面図

(横断用・300型) S=1:20

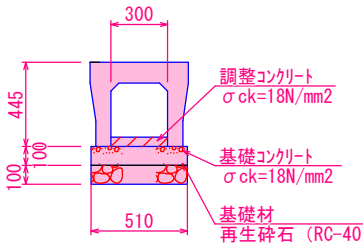

※1 ①～③の調整コンクリートは展開図を参照。

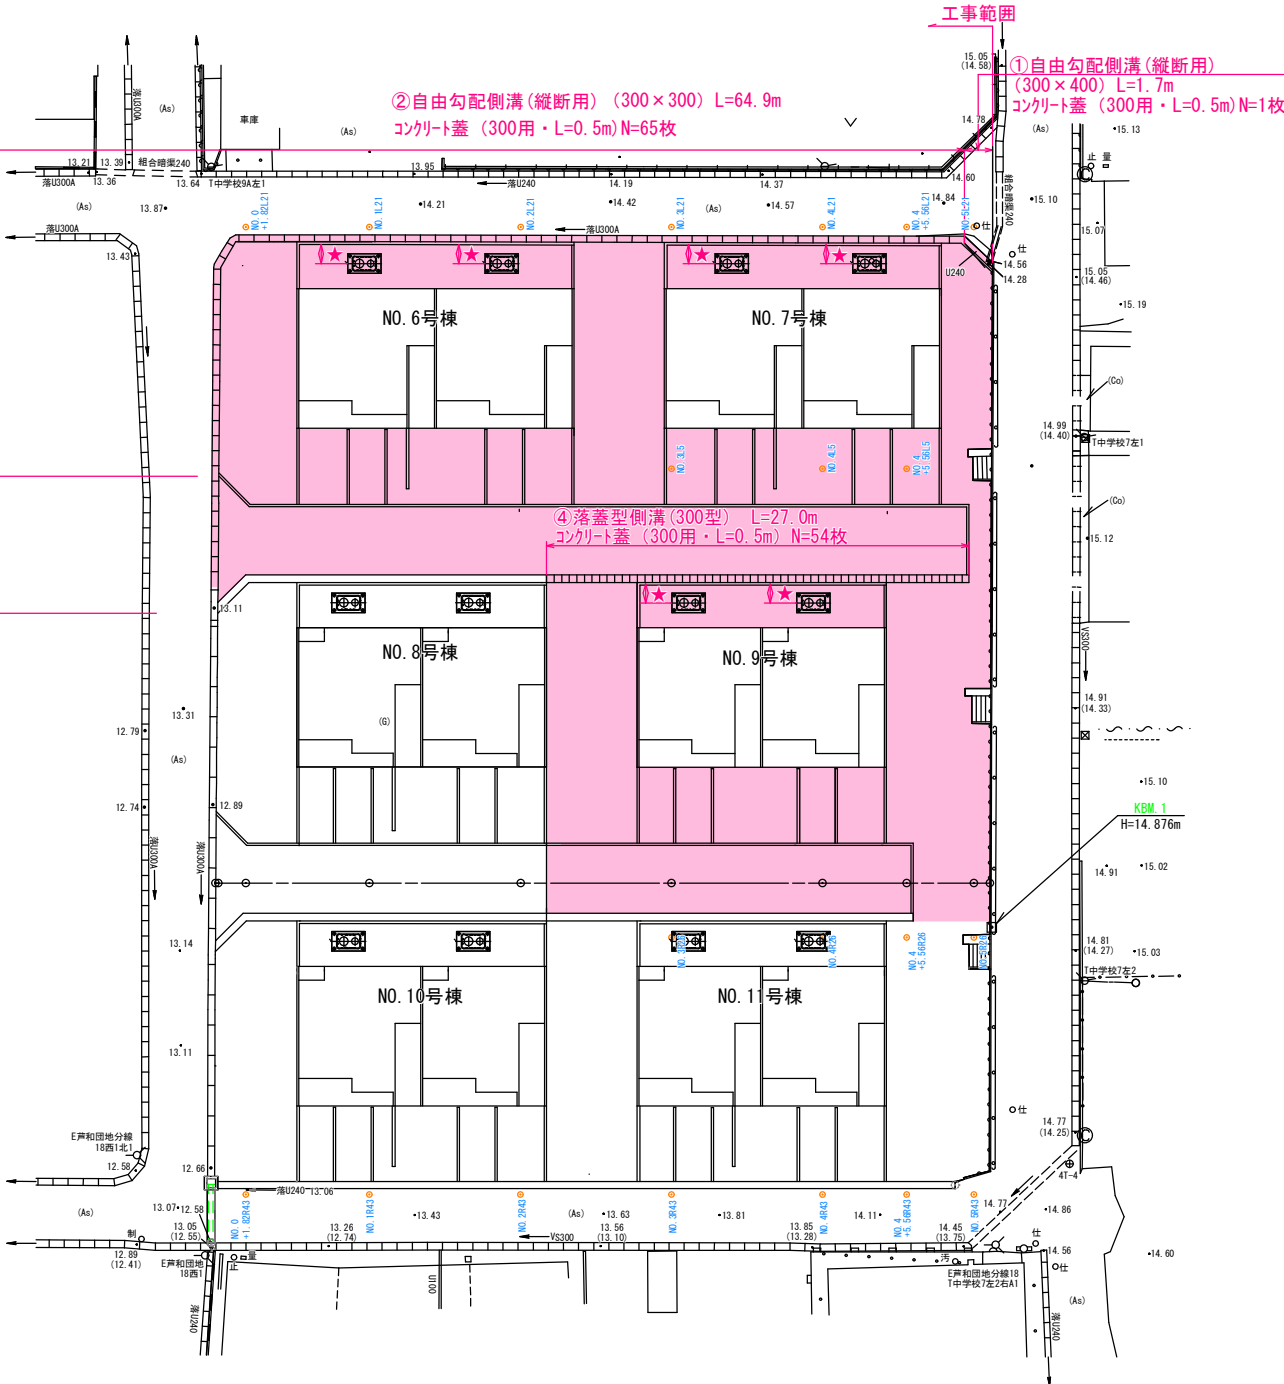


★：落蓋型側溝設置後、別工事で浄化槽配管を接続するので合番すること。



令和8年度	芦野団地市営住宅屋外付帯 (通路・駐車場・緑地) 工事
工事番号	建築 第 1 号
路線名	芦野団地
施行所	五所川原市金木町芦野 地内
緑石・区画線 計画平面図	縮尺 図 示
図面番号	13 葉 中 4
建設部	建築住宅課
五所川原市	

## 緑石・区画線計画平面図

S=1:250

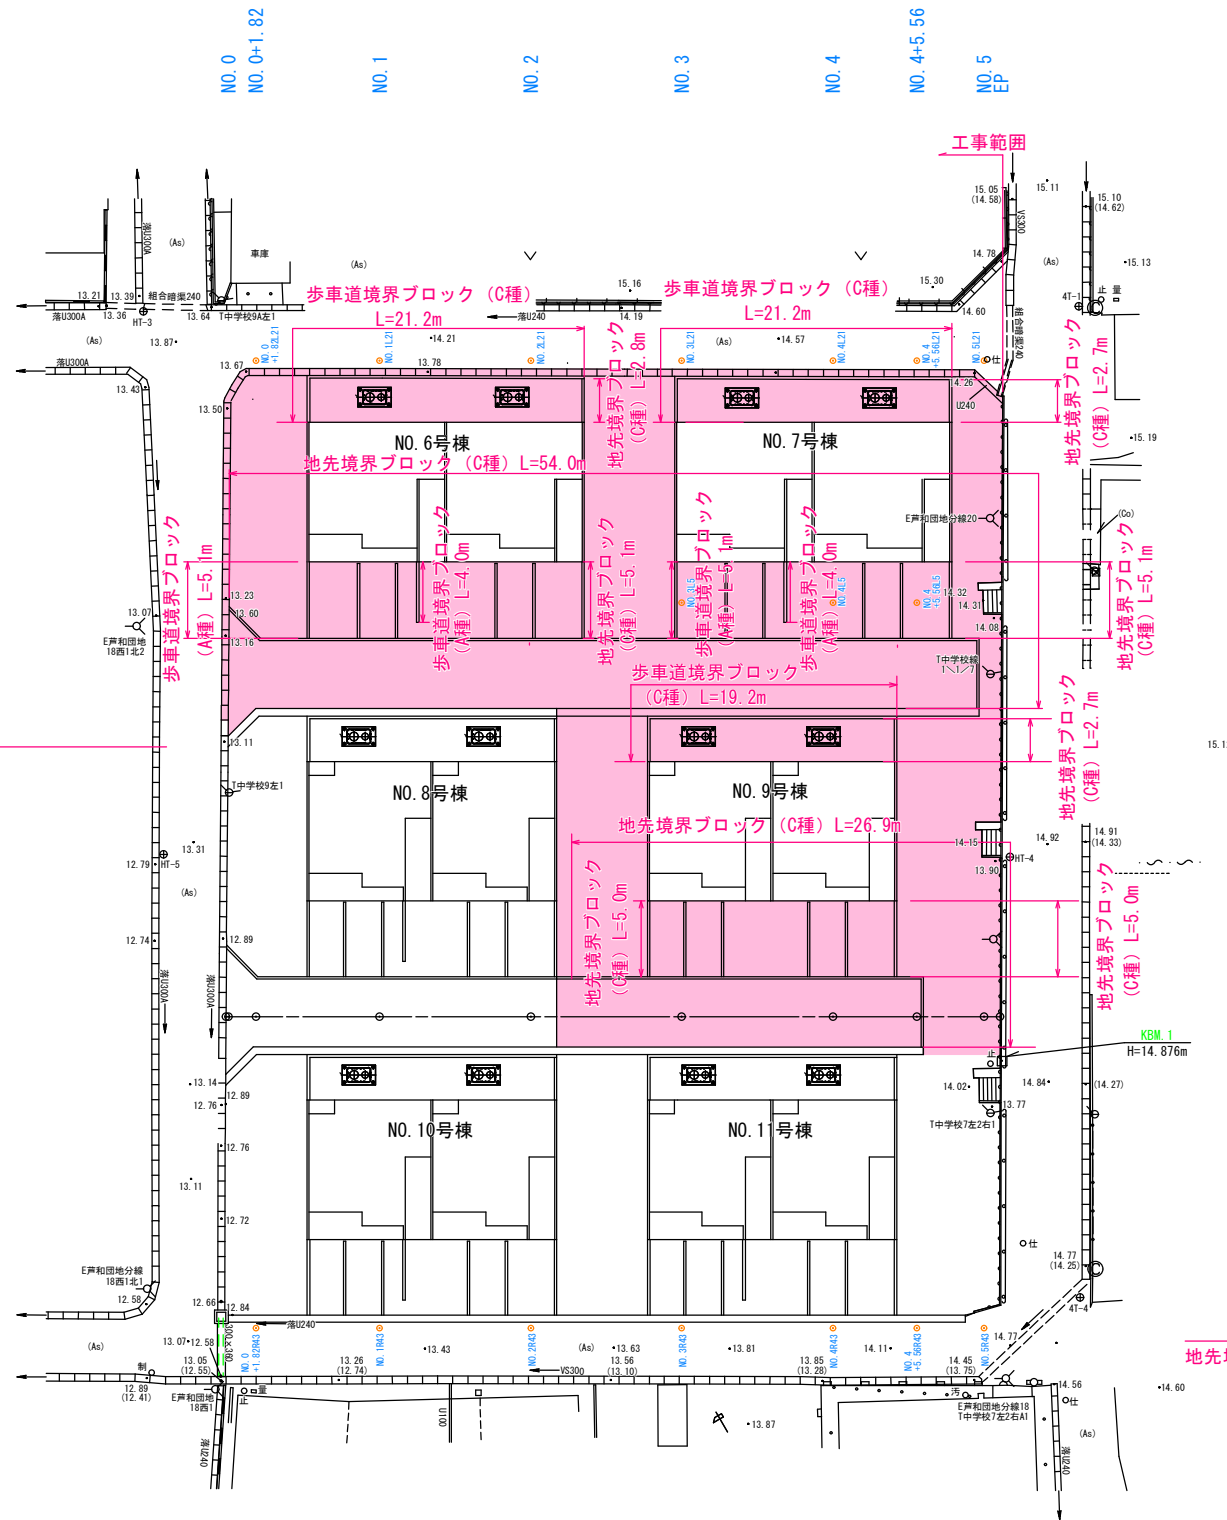


### 歩車道境界ブロック S=1:20

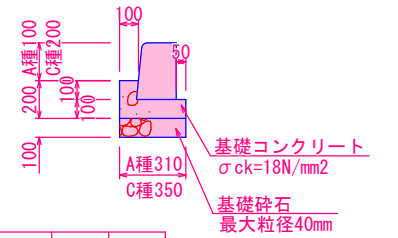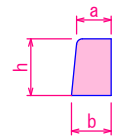


呼び名	a	b	h
A種	150	170	200
C種	180	210	300


### 地先境界ブロック (C種) S=1:20

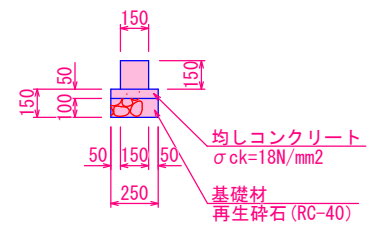

### NO. 6・7号棟区画線配置図 S=1:200

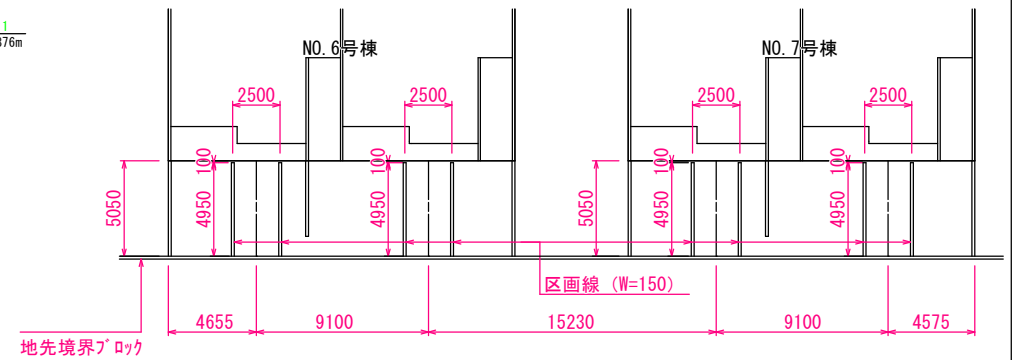

### No.9号棟区画線配置図 S=1:200

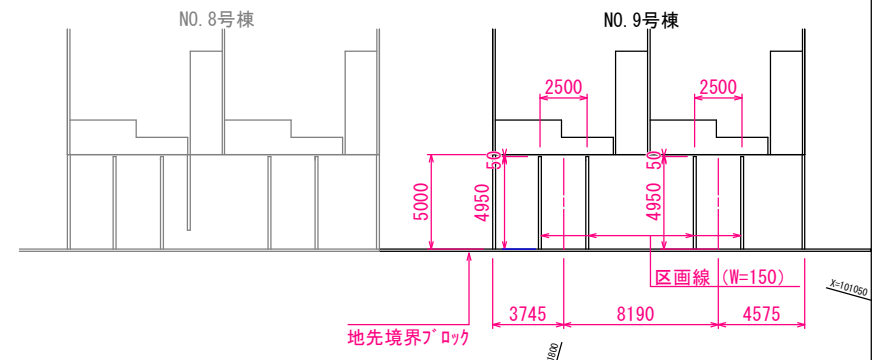


令和8年度	芦野団地市営住宅屋外付帯 (道路・駐車場・緑地)工事
工事番号	建築 第 1 号
路線名 河川	芦野団地
施行所	五所川原市金木町芦野 地内
標準横断面 土工算定図	縮尺 S=1:100
図面番号	13 葉中 5
建設部	建築住宅課
五所川原市	

5  
13


標準横断面図

S=1:100

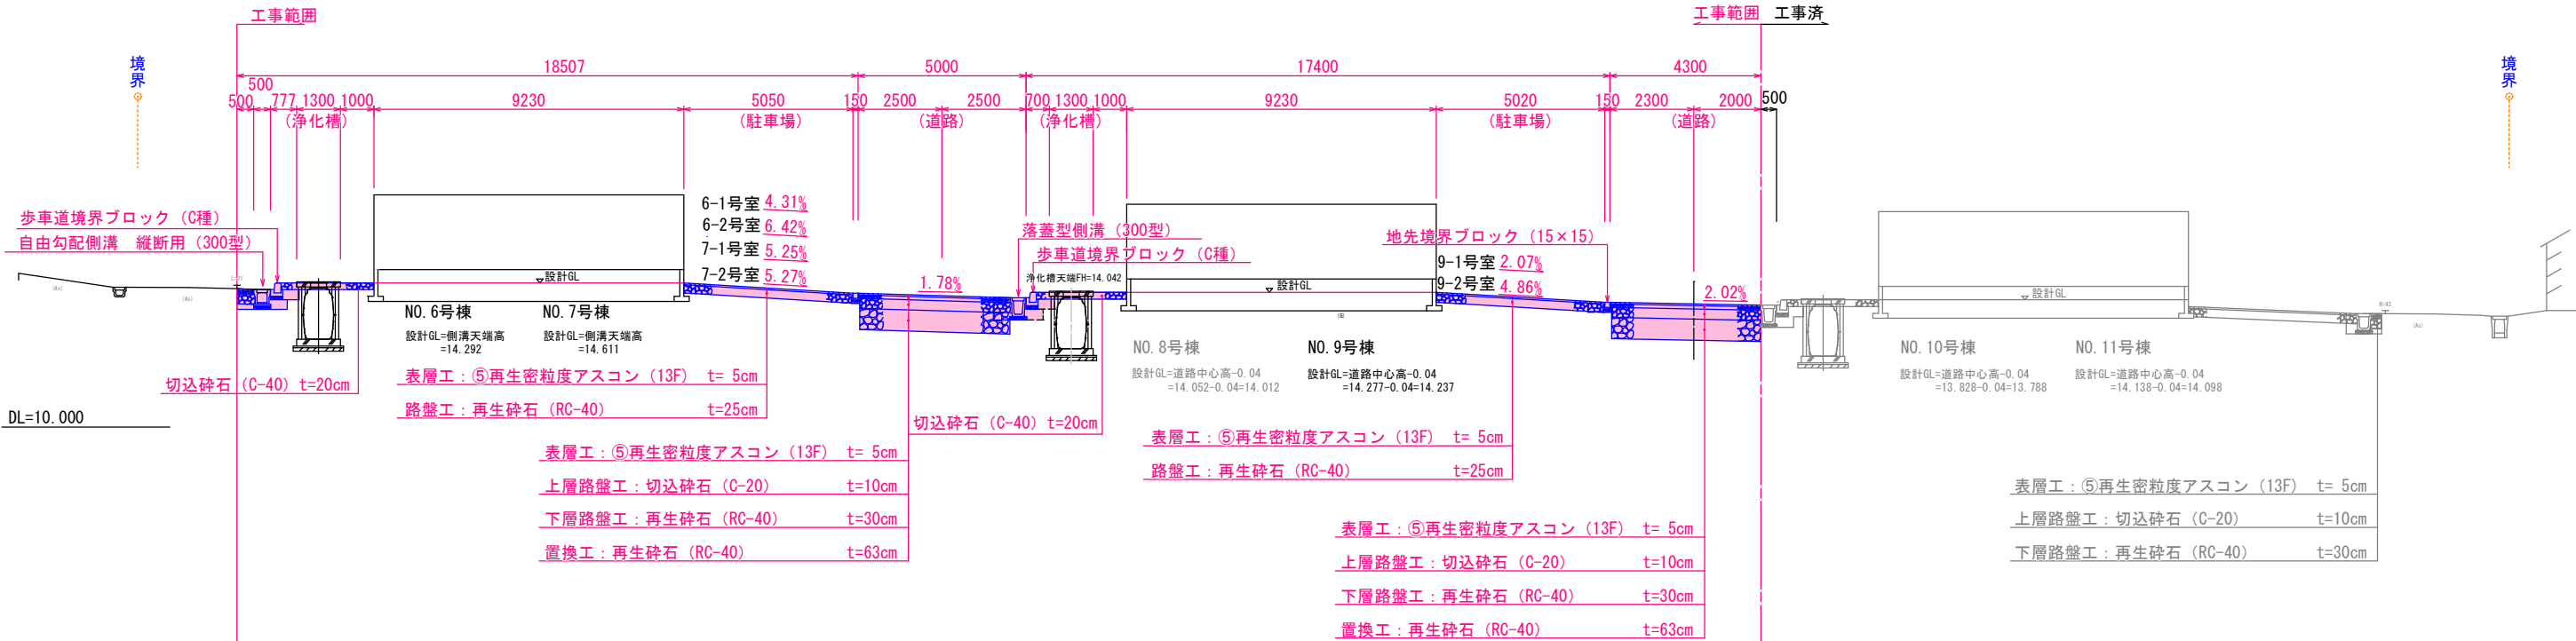


土工算定図

S=1:100

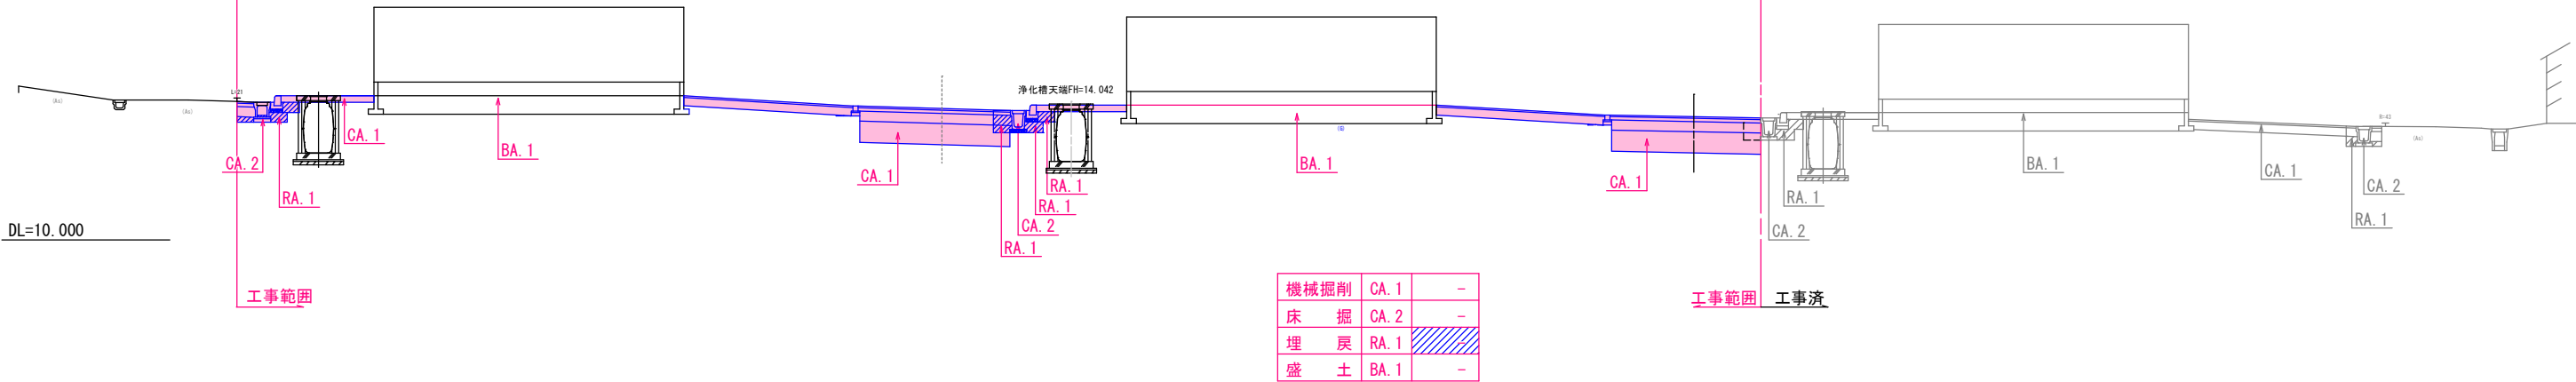

$$\frac{6}{13}$$

V=1:100  
H=1:250

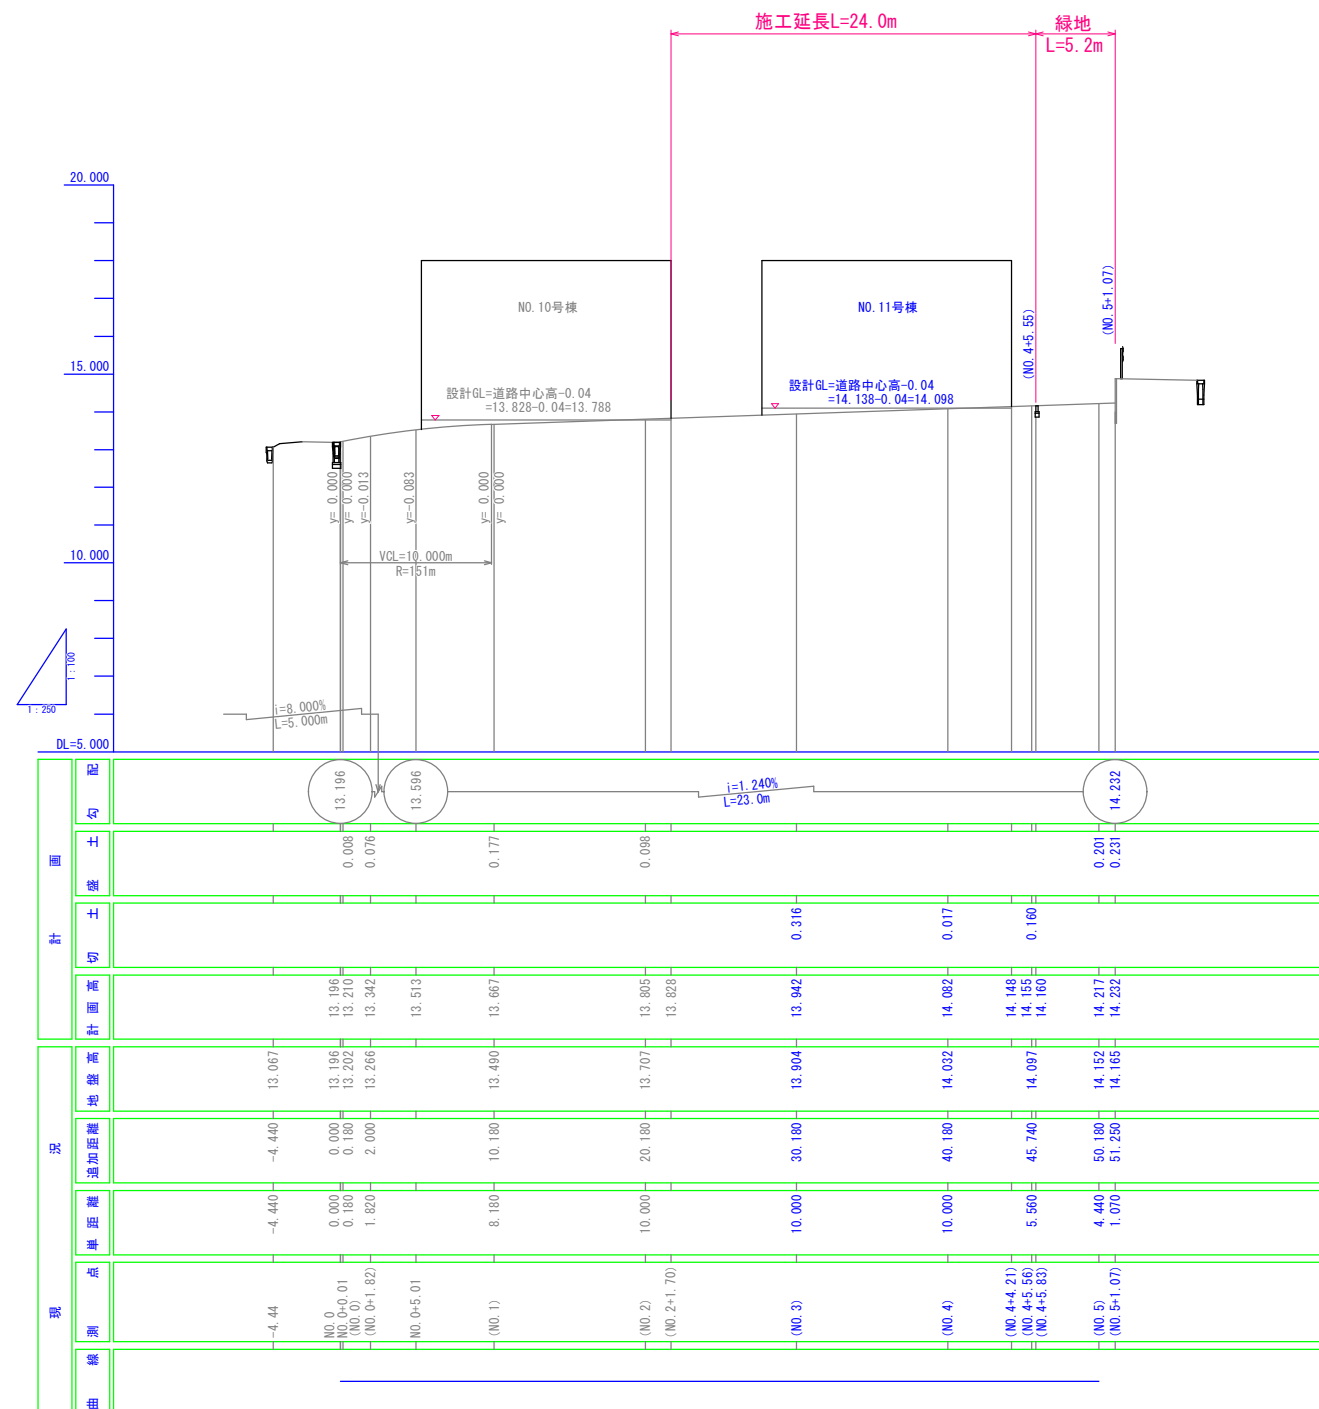




令和 8 年度	戸野岡地市営住宅屋外付帯 (道路・駐車場・緑地) 工事
工事番号	建築 第 1 号
路線名	戸野岡地
施行所	五所川原市金木町戸野 地内
計画横断面図(1/3)	縮尺 S=1:100
図面番号	13 葉中 7
建設部	建築住宅課
五所川原市	

計画横断面図(1/3)


S=1:100

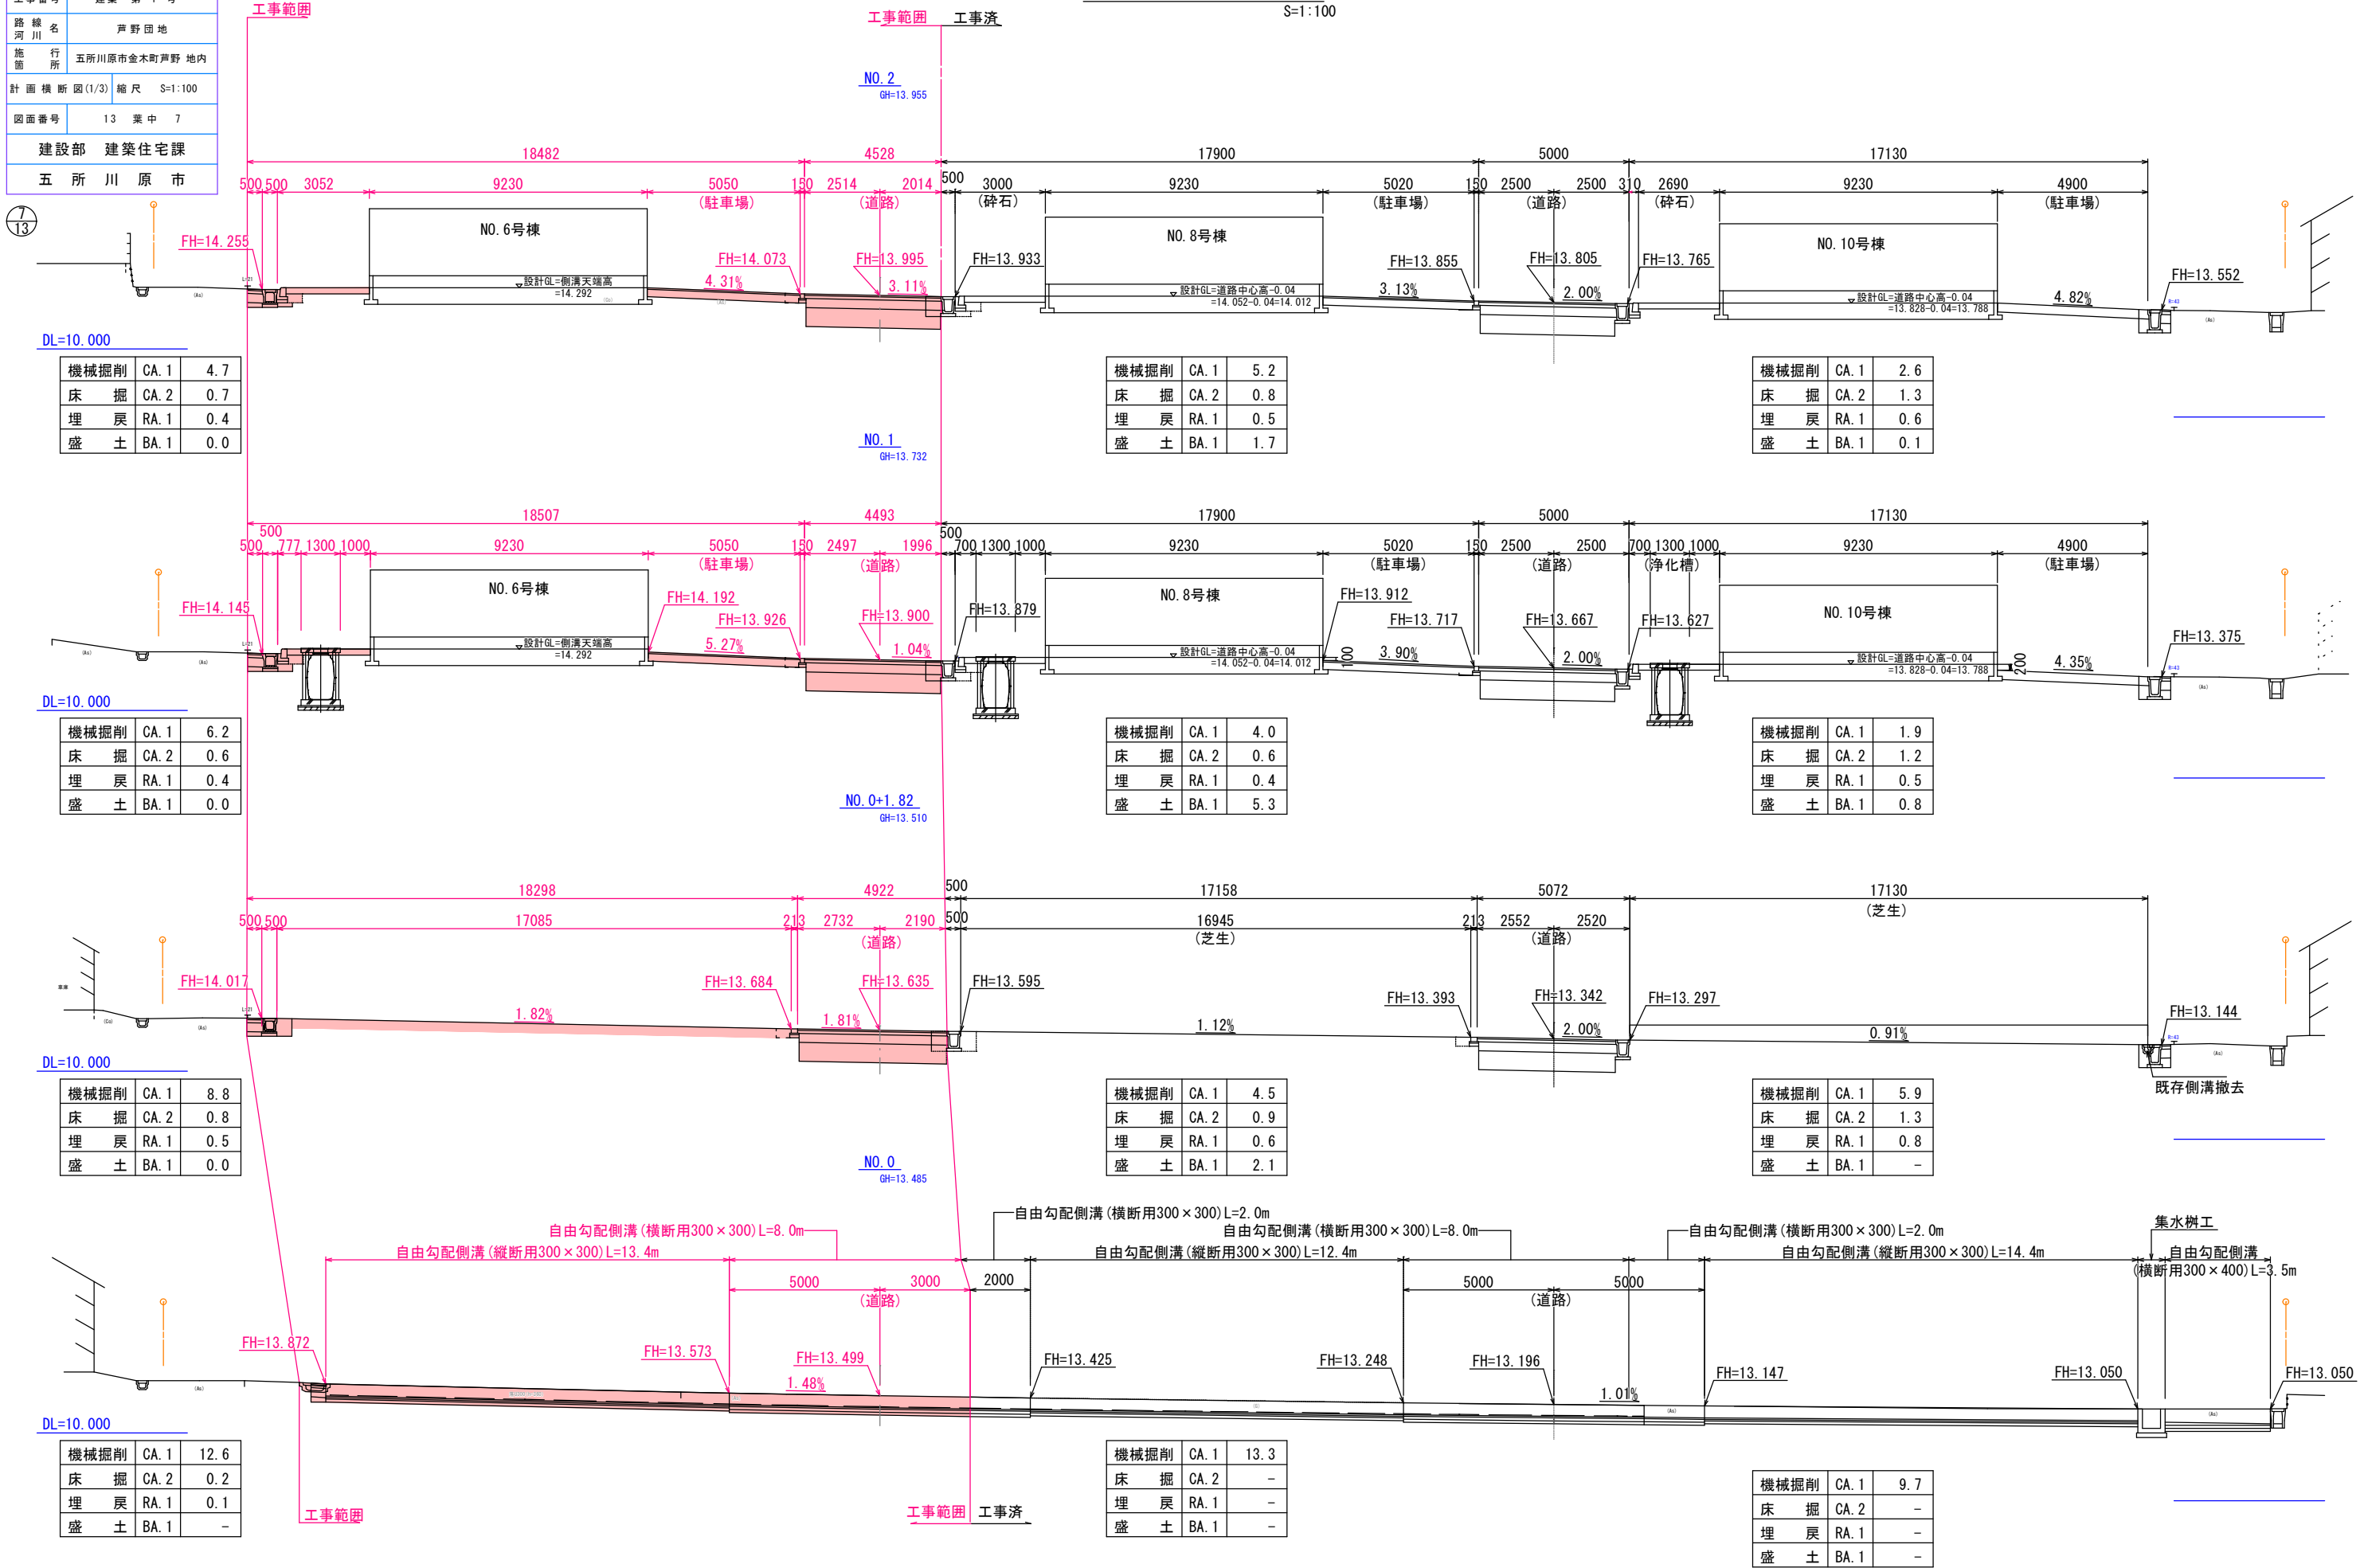

令和8年度	芦野団地市営住宅屋外付帯 (道路・駐車場・緑地)工事
工事番号	建築 第 1 号
路線名	芦野団地
施行所	五所川原市金木町芦野 地内
計画横断面図(2/3)	縮尺 S=1:100
図面番号	13 葉 中 8
建設部	建築住宅課
五所川原市	

計画横断面図(2/3)

S=1:100

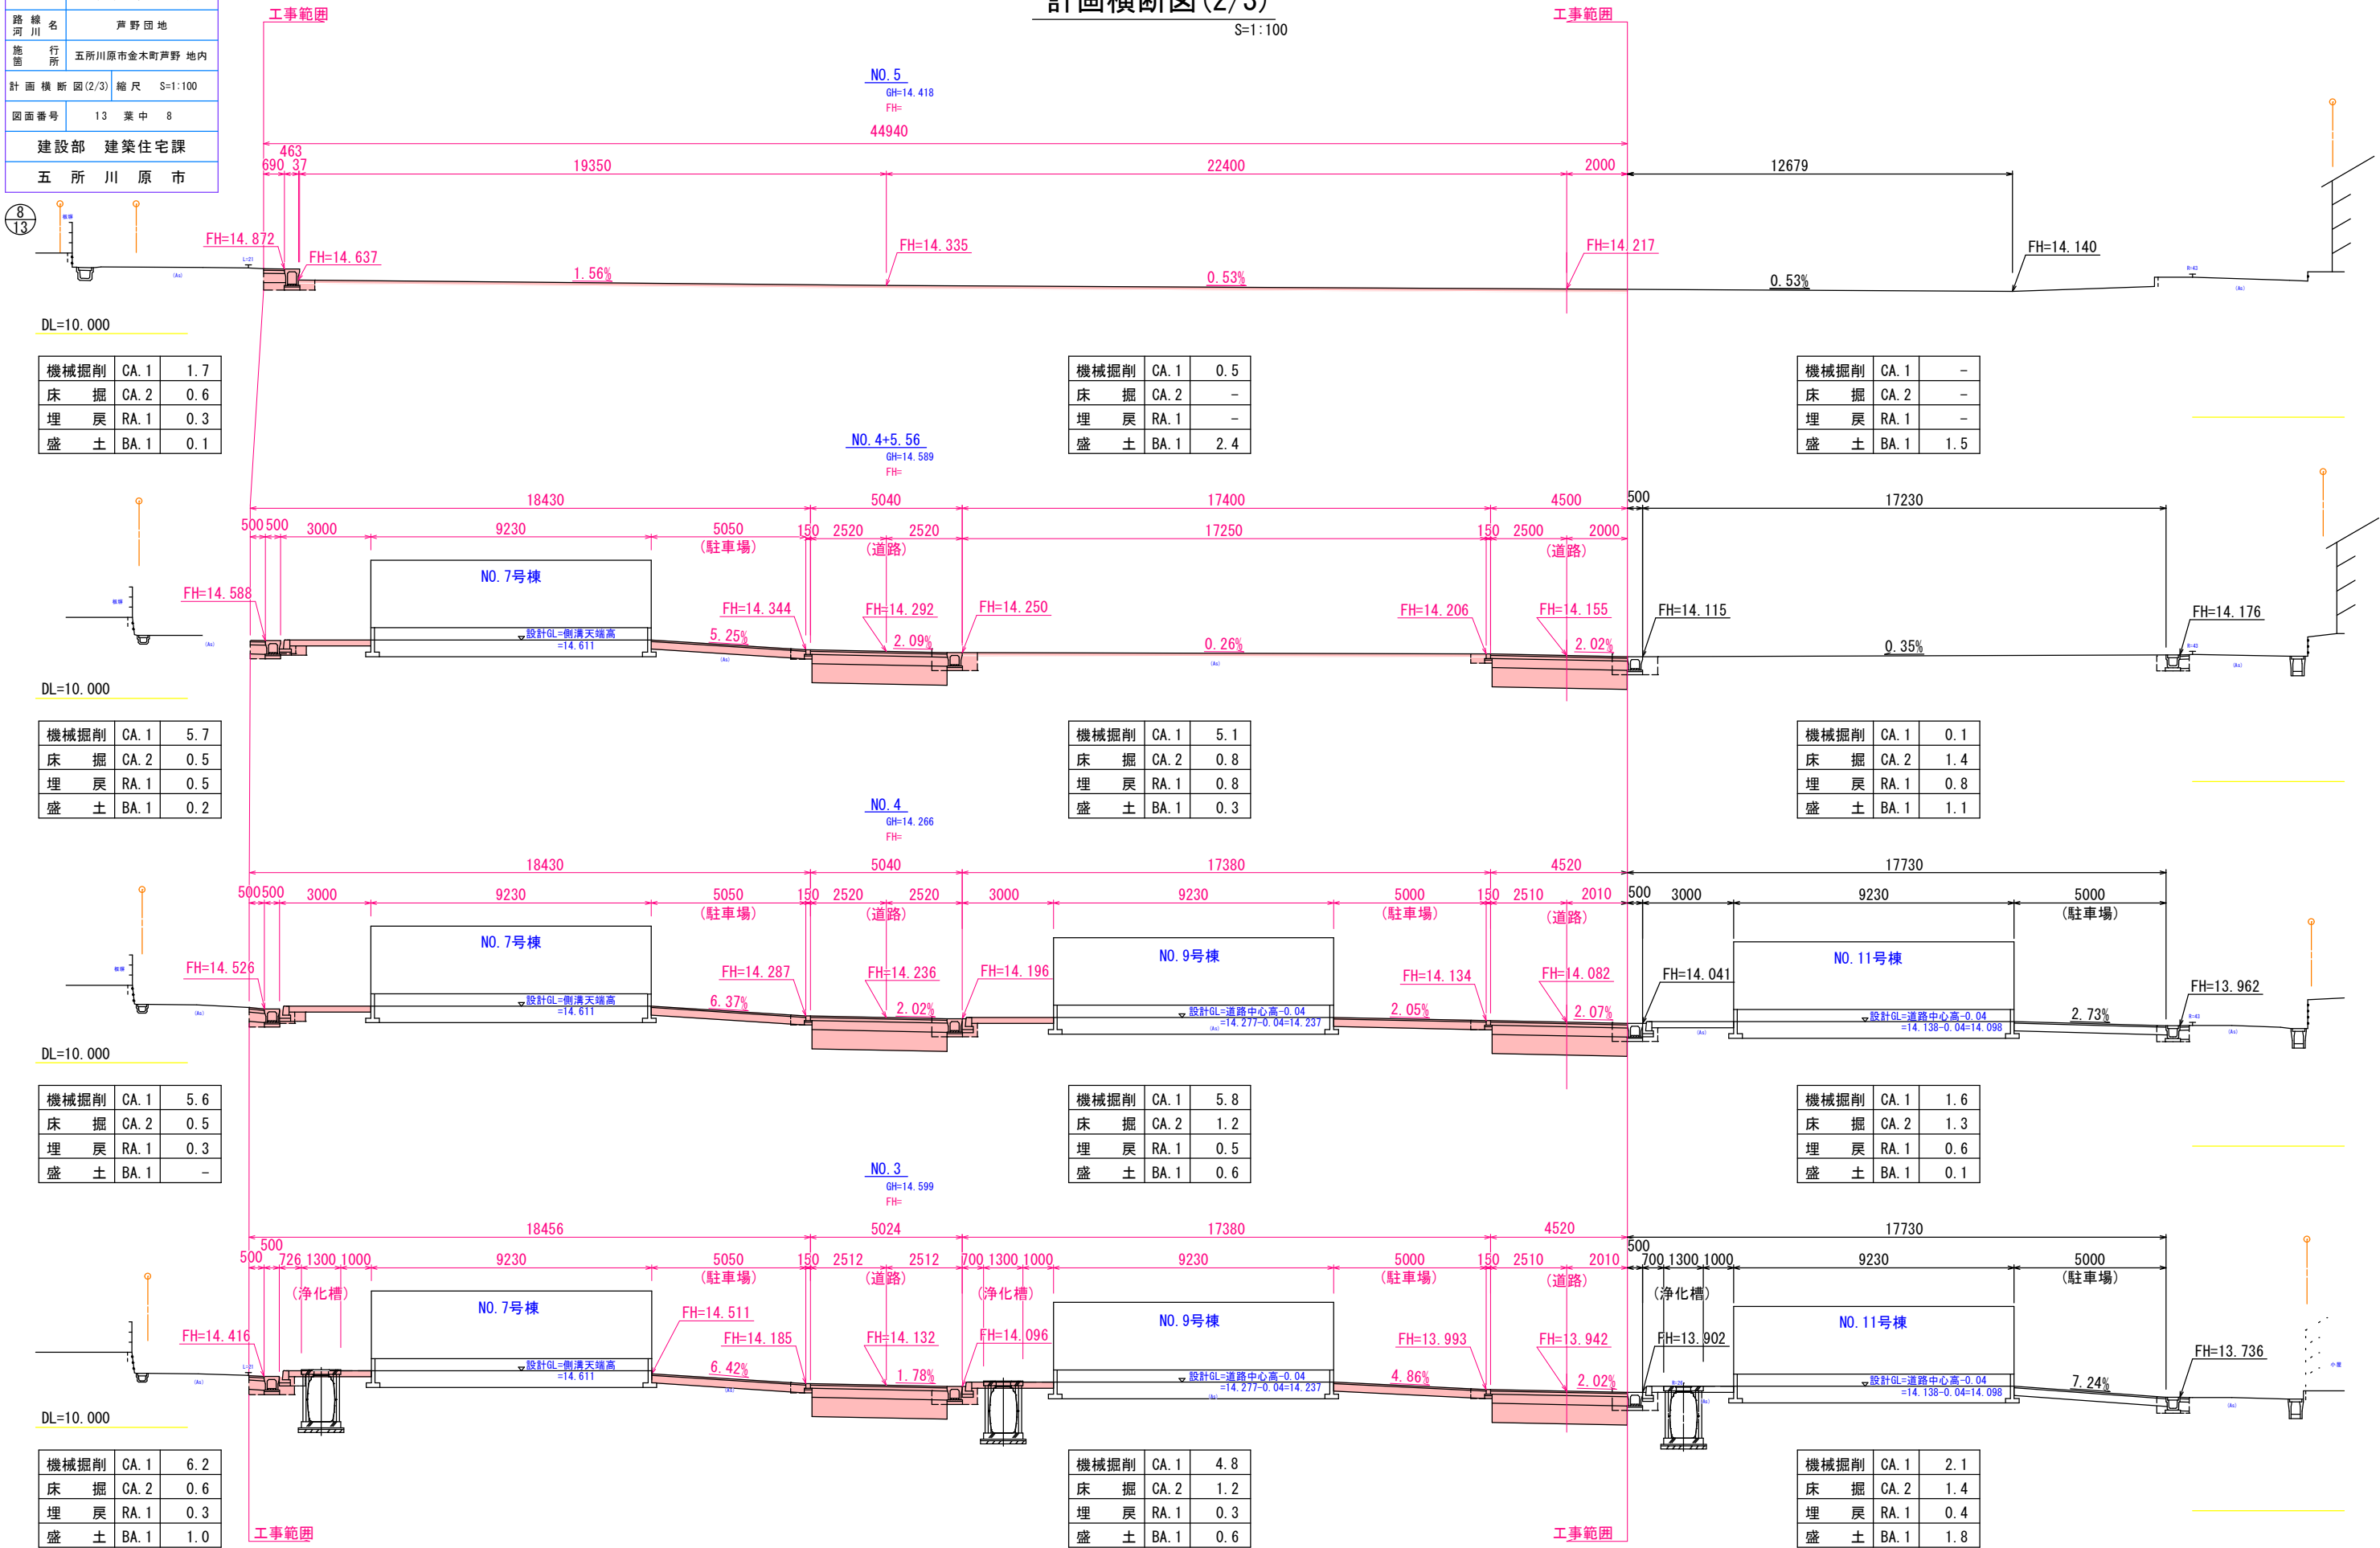


令和 8 年度 芦野団地市営住宅屋外付帯 (通路・駐車場・緑地)工事	
工事番号	建築 第 1 号
路線名 河 川	芦 野 団 地
施 行 所	五所川原市金木町芦野 地内
計 画 横 断 図 (3/3)	縮 尺 S=1:100
図面番号	13 葉 中 9
建設部 建築住宅課	
五 所 川 原 市	

9  
13

計画横断図 (3/3)


S=1:100

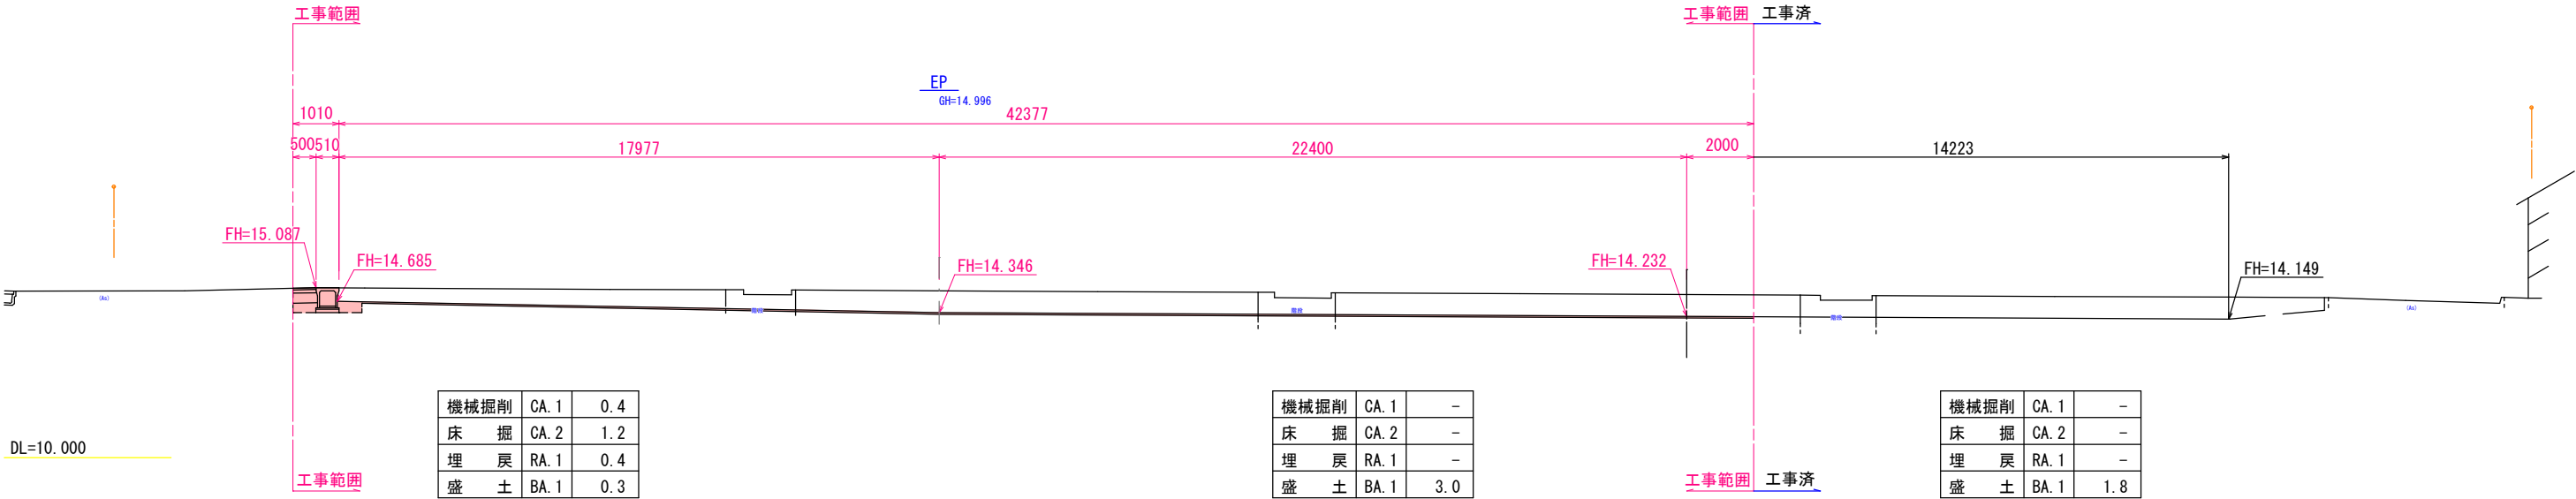

令和8年度	芦野団地市営住宅屋外付帯 (通路・駐車場・緑地) 工事
工事番号	建築 第 1 号
路線名	芦野団地
施行所	五所川原市金木町芦野 地内
自由勾配側溝展開図	縮尺 図 示
図面番号	13 葉 中 10
建設部	建築住宅課
五所川原市	


自由勾配側溝展開図

V=1:20  
H=1:100

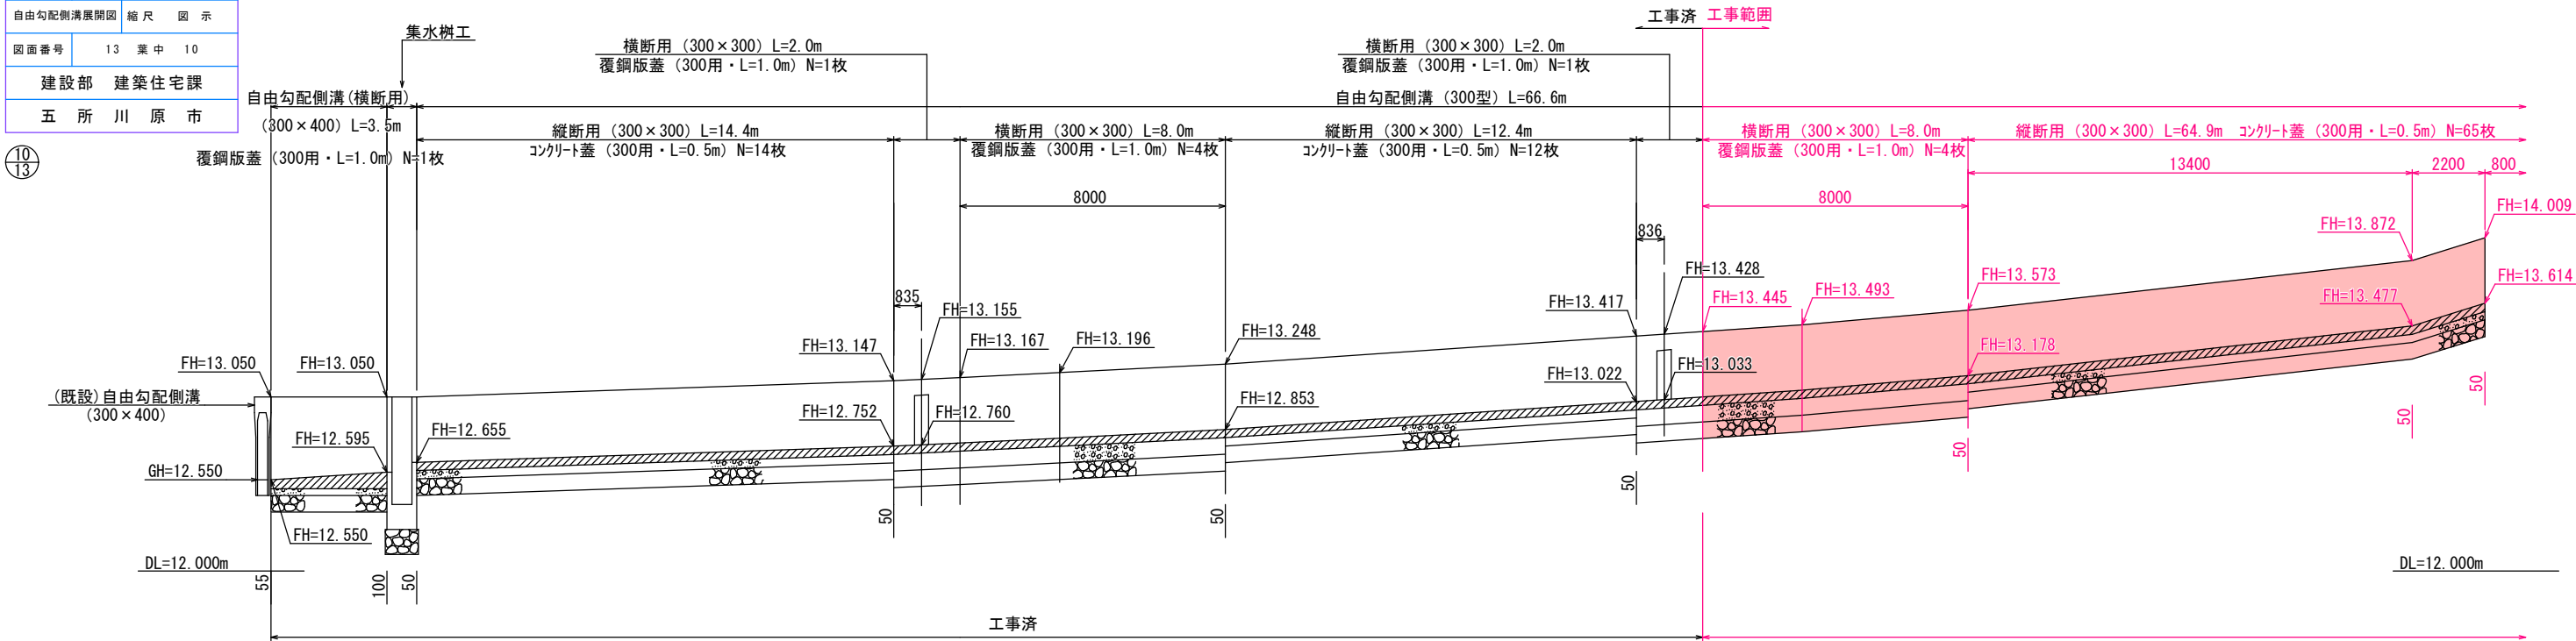

自由勾配側溝断面図


(縦断用・300型) S=1:20

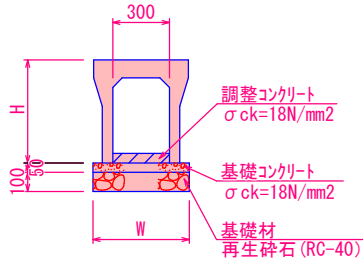

呼び名	H	W
300×300	445	500
300×400	545	510

自由勾配側溝断面図

(横断用・300型) S=1:20

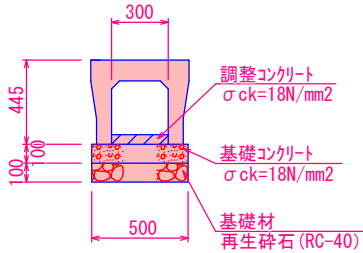

令和8年度	芦野団地市営住宅屋外付帯 (通路・駐車場・緑地) 工事
工事番号	建築 第 1 号
路線名	芦野団地
施行所	五所川原市金木町芦野 地内
舗装面積算定図	縮尺 S=1:250
図面番号	13 葉中 11
建設部	建築住宅課
五所川原市	

## 舗装面積算定図

S=1:250

NO.0  
NO.0+1.82  
NO.1  
NO.2  
NO.3  
NO.4  
NO.4+5.56  
NO.5  
EP

①舗装復旧工 A=37.7m<sup>2</sup>

NO.6・7号棟(中間)芝生面積 A=104.0m<sup>2</sup>

NO.6号棟碎石面積 A=43.2m<sup>2</sup>

NO.7号棟碎石面積 A=41.5m<sup>2</sup>

NO.6号棟(西側)芝生面積 A=85.6m<sup>2</sup>

NO.6号棟  
道路面積 A=227.0m<sup>2</sup>

NO.6号棟駐車場面積 A=91.9m<sup>2</sup>

NO.7号棟駐車場面積 A=91.9m<sup>2</sup>

NO.8・9号棟(中間)芝生面積 A=103.5m<sup>2</sup>

NO.9号棟碎石面積 A=36.5m<sup>2</sup>

NO.8号棟

NO.9号棟

表層のみ A=4.5m<sup>2</sup> 道路面積 A=104.1m<sup>2</sup>


NO.9号棟駐車場面積 A=81.9m<sup>2</sup>

NO.10号棟

NO.11号棟

### 車道部舗装構成

S=1:50

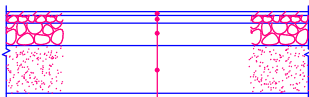

表層工: ⑤再生密粒度アスコン (13F) t= 5cm


上層路盤工: 切込碎石 (C-20) t=10cm

下層路盤工: 再生碎石 (RC-40) t=30cm

置換工: 再生碎石 (RC-40) t=63cm

### 駐車場舗装構成

S=1:50

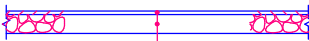

表層工: ⑤再生密粒度アスコン (13F) t= 5cm

路盤工: 再生碎石 (RC-40) t=25cm

### 碎石舗装構成

S=1:50



切込碎石 (C-40) t=20cm

### 芝生舗装構成


S=1:50



芝生: 高麗芝

### 舗装復旧工舗装構成

S=1:50

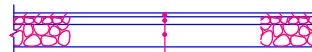

表層工: ⑤再生密粒度アスコン (13F) t= 5cm

上層路盤工: 切込碎石 (C-20) t=10cm

下層路盤工: 再生碎石 (RC-40) t=30cm

### 車道撤去新設舗装構成

S=1:50



表層工: ⑤再生密粒度アスコン (13F) t= 5cm

### 凡 例

駐車場	
碎石	
芝生	
道路	
復旧	
撤去新設	


### 各棟碎石部設備機器平米数 (1棟あたり)

既設塩ビ製樹	A=0.03㎡	8ヵ所	A=0.24㎡
既設量水器* ックス	A=0.15㎡	2ヵ所	A=0.30㎡
既設浄化槽	A=2.86㎡	2ヵ所	A=5.72㎡
A = 0.24 + 0.30 + 5.72 = 6.26 ㎡			


令和8年度	芦野団地市営住宅屋外付帯 (通路・駐車場・緑地) 工事
工事番号	建築 第 1 号
路線名 河川	芦野団地
施行所 箇所	五所川原市金木町芦野 地内
旧体撤去算定図 縮尺	S=1:250
図面番号	13 葉 中 12
建設部	建築住宅課
五所川原市	

旧体撤去算定図


S=1:250

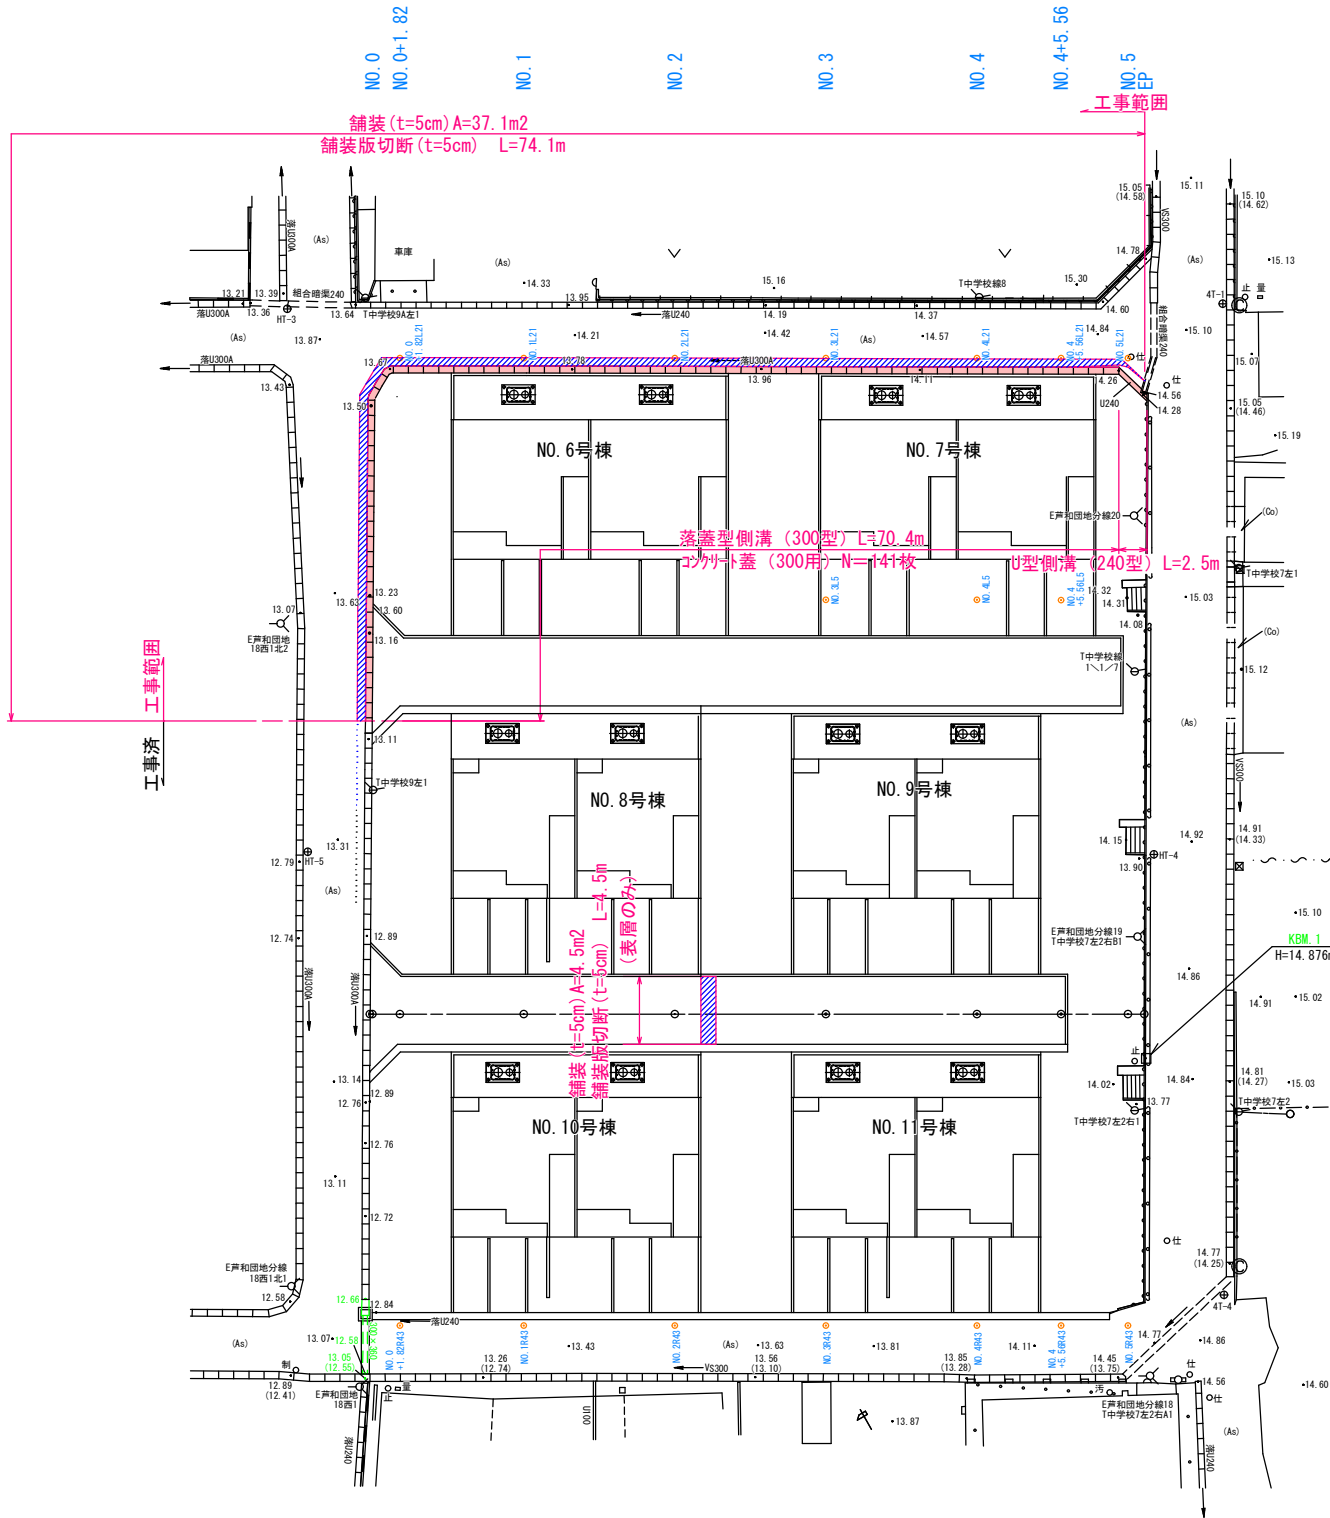

① U型側溝240型  
S=1:20

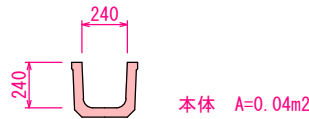



落蓋型側溝300型  
S=1:20

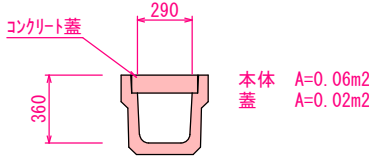

工事番号	建築 第 1 号
路線名 河川	芦野団地
施行所	五所川原市金木町芦野 地内
防犯灯設備配置図 縮尺	S=1:250 S=1:30
図面番号	13 葉 中 13
建設部 建築住宅課	
五 所 川 原 市	

防犯灯設備配置図

S=1:250

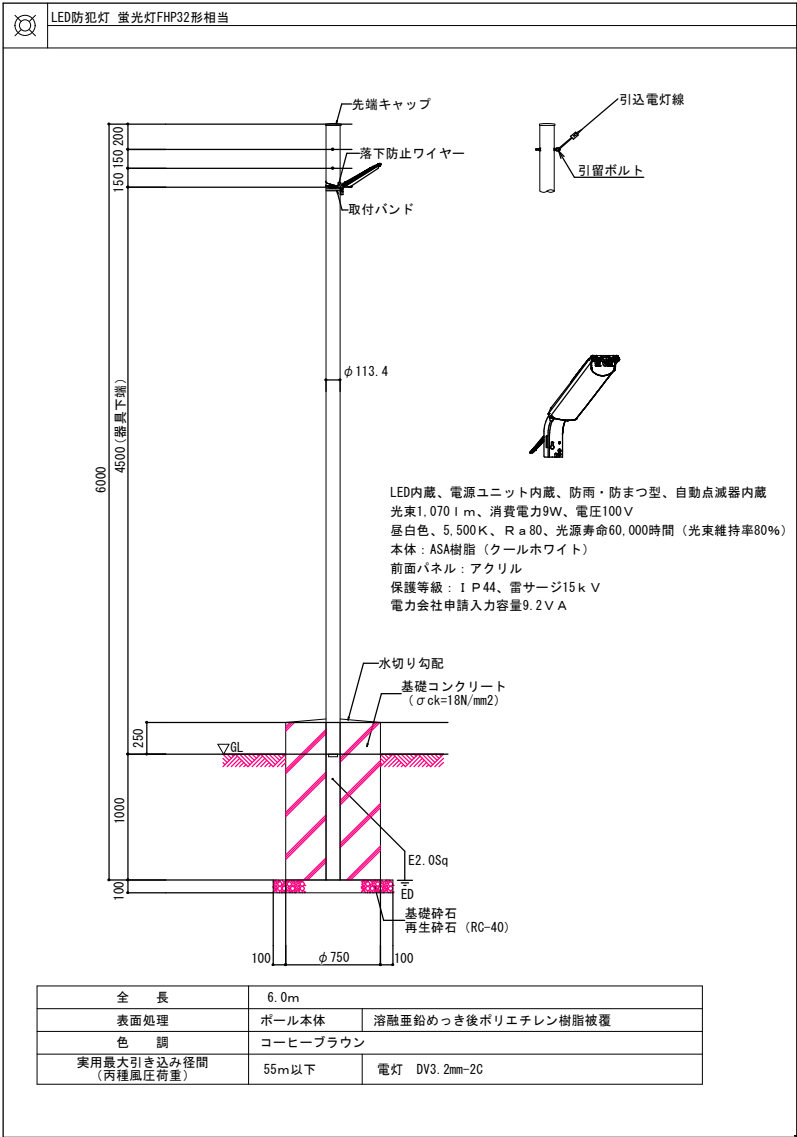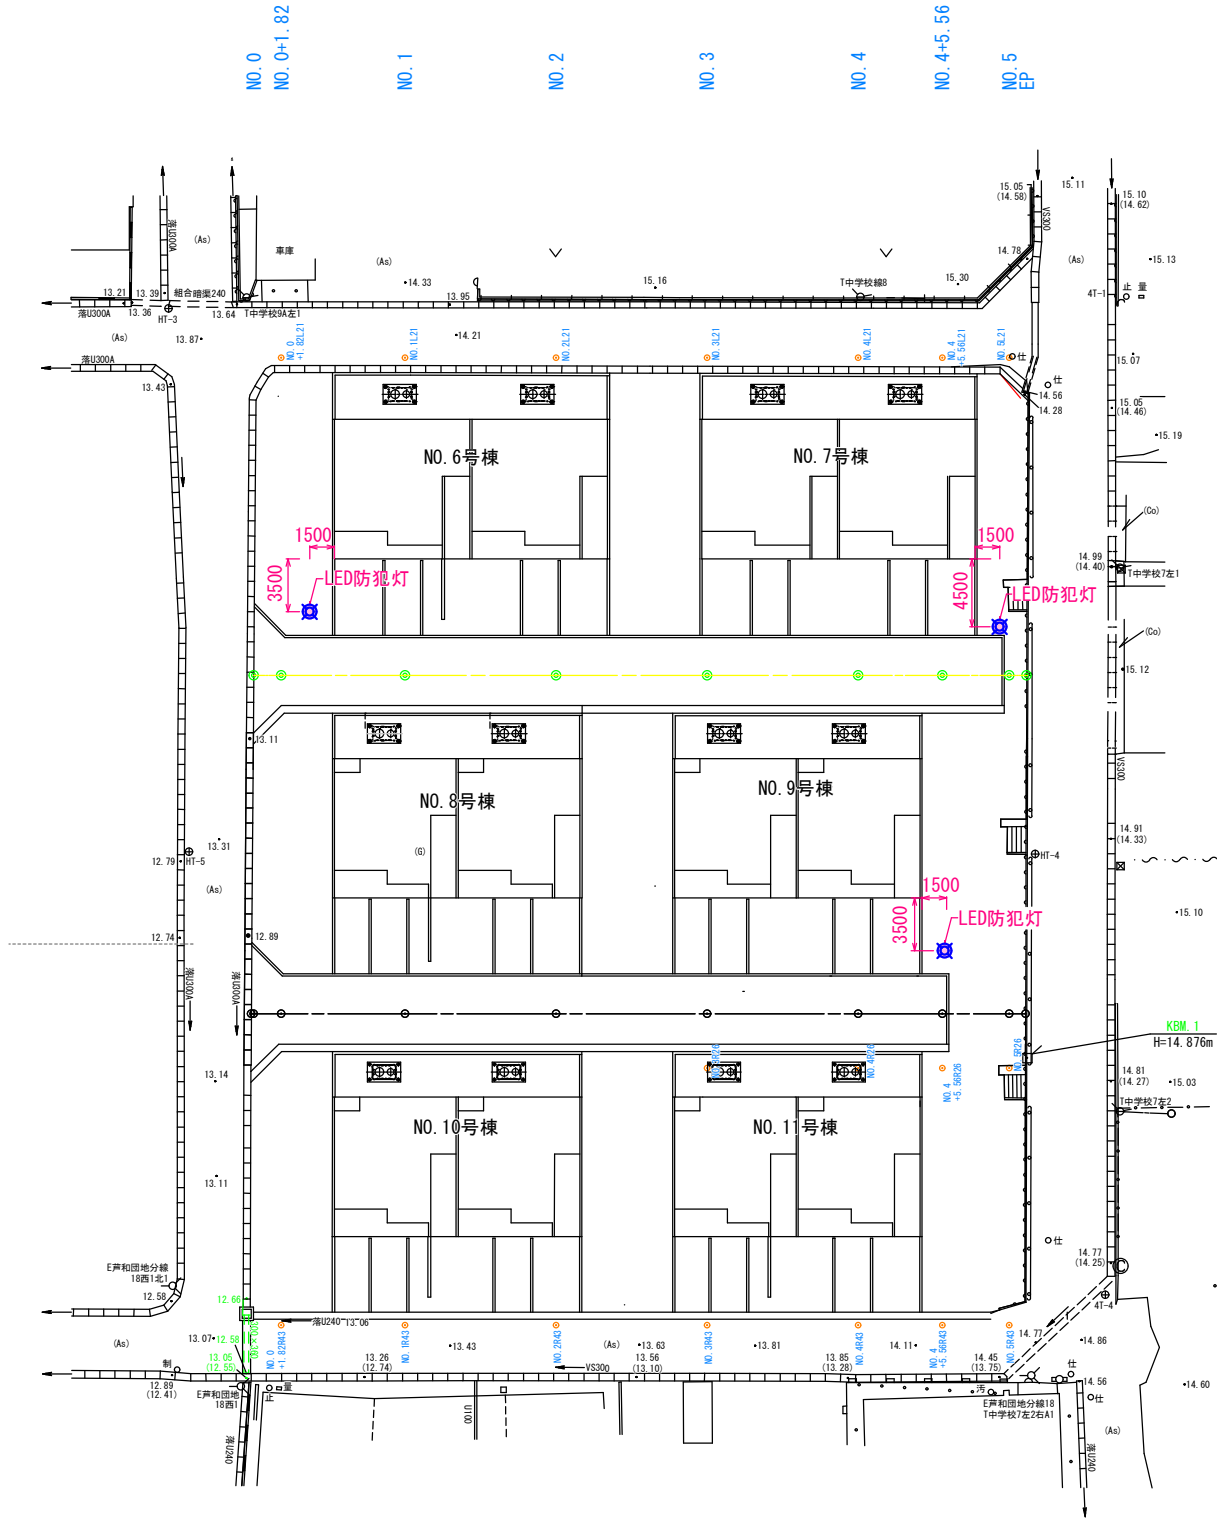

※防犯灯は架空引込（電力会社工事）とする。

防犯灯器具参考姿図 S=1:30