



位置図

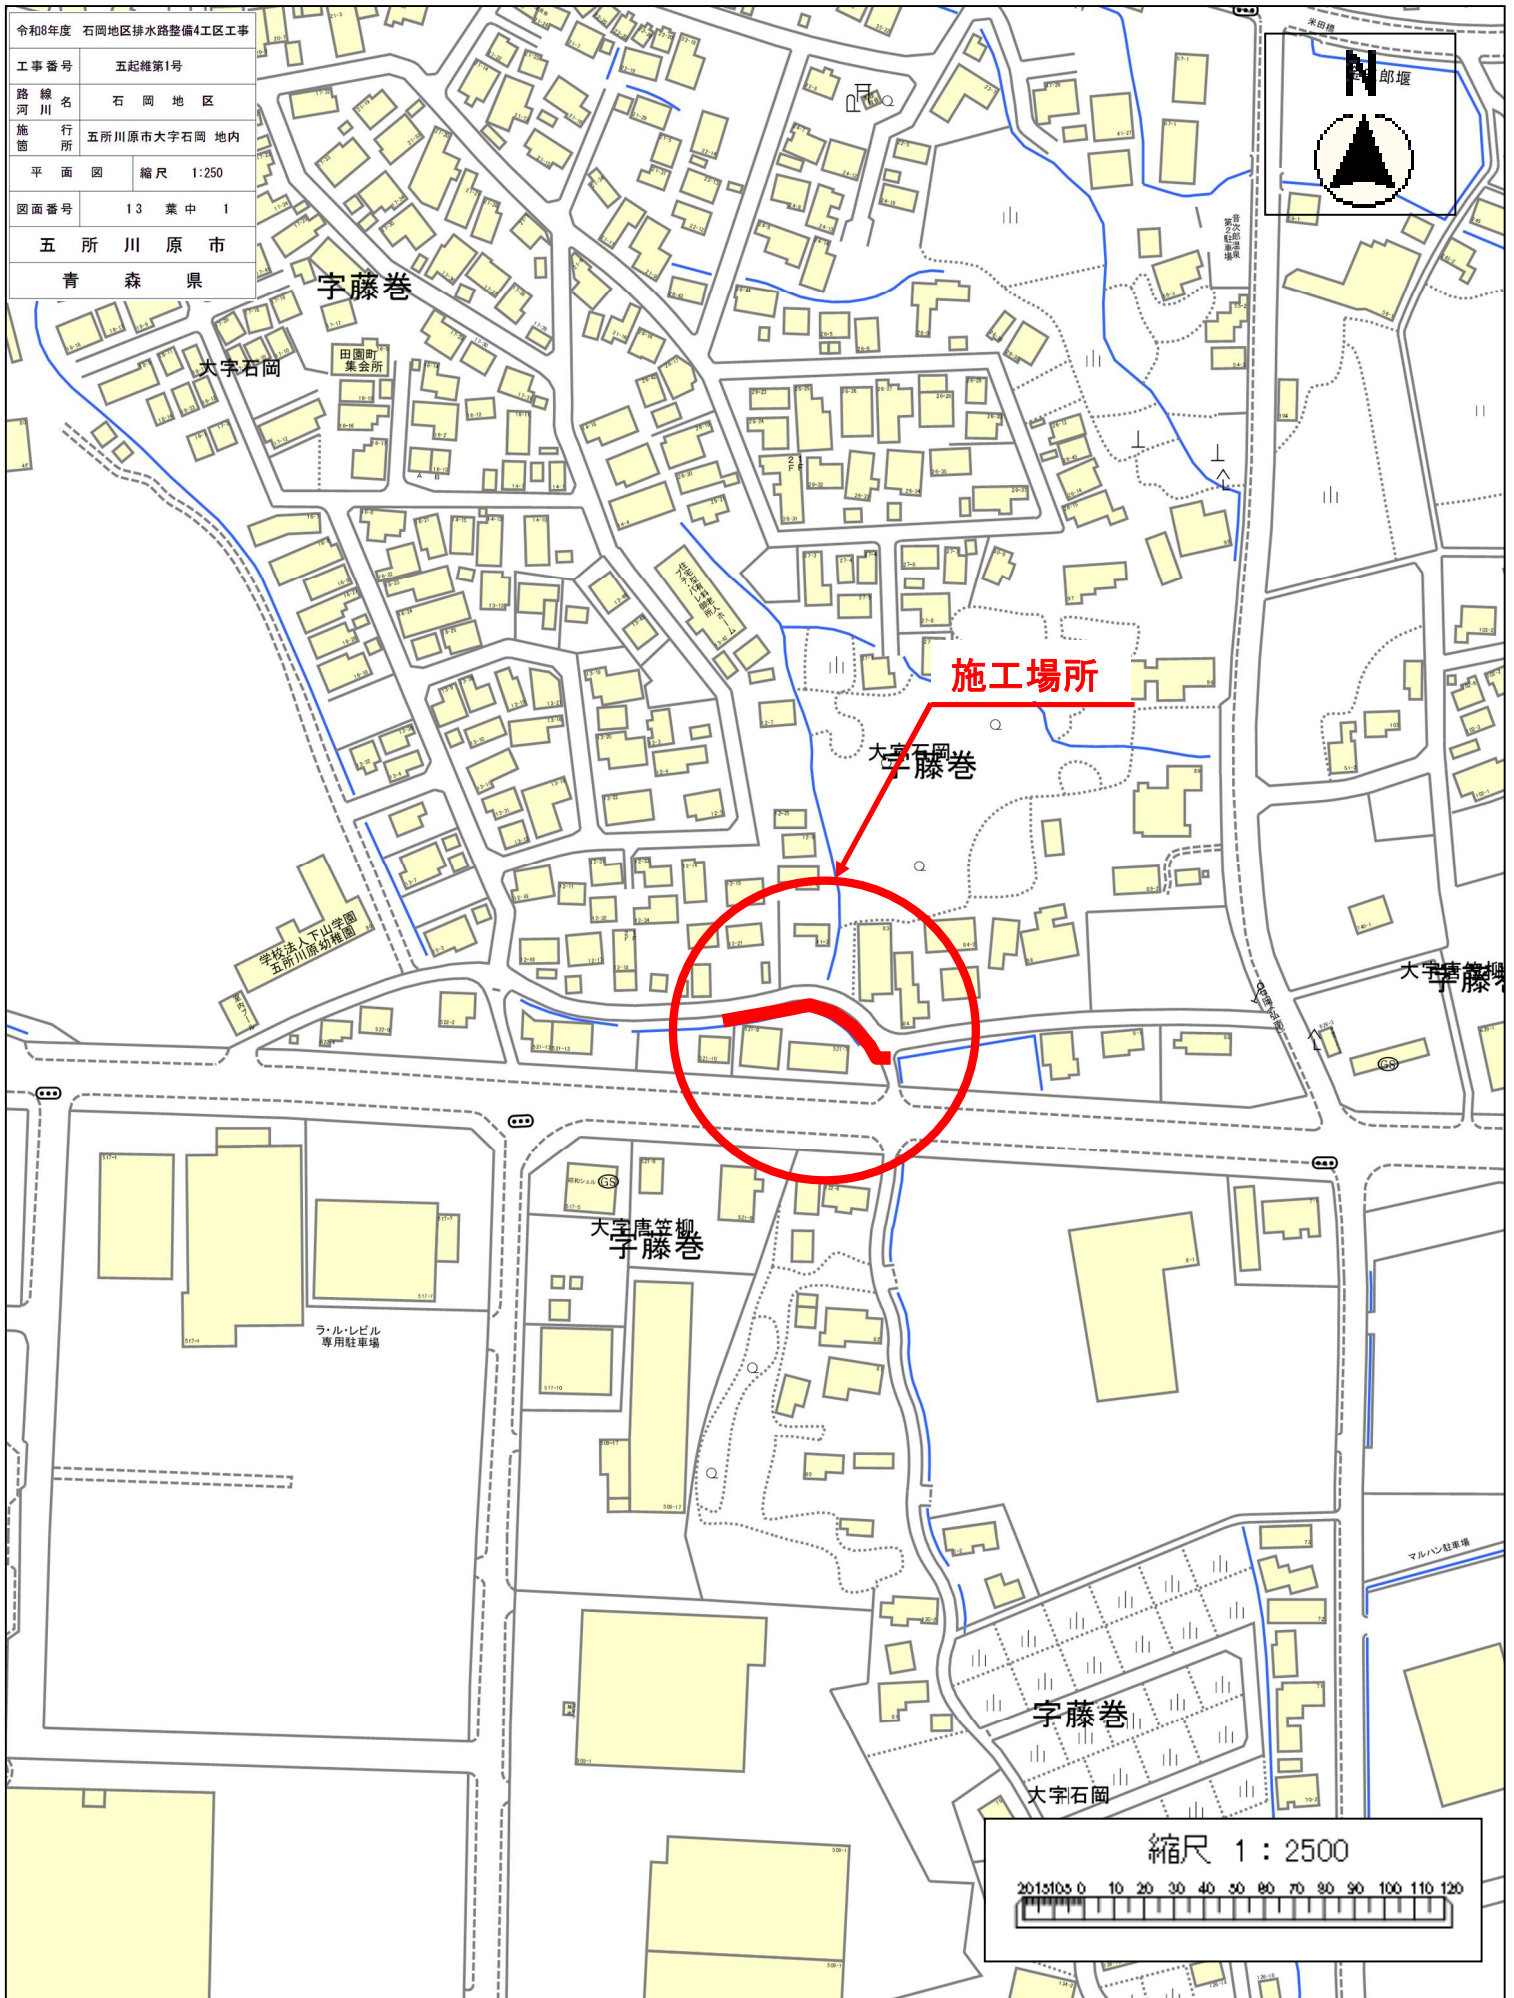

令和8年度 石岡地区排水路整備4工区工事	
工事番号	五廻橋第1号
路線名	石岡地区
地図	五所川原市大字石岡 地内
縦断図	V=1:100 H=1:250
図面番号	13 葉中 3
五所川原市	
青森県	

縦断図

V=1:100
H=1:250

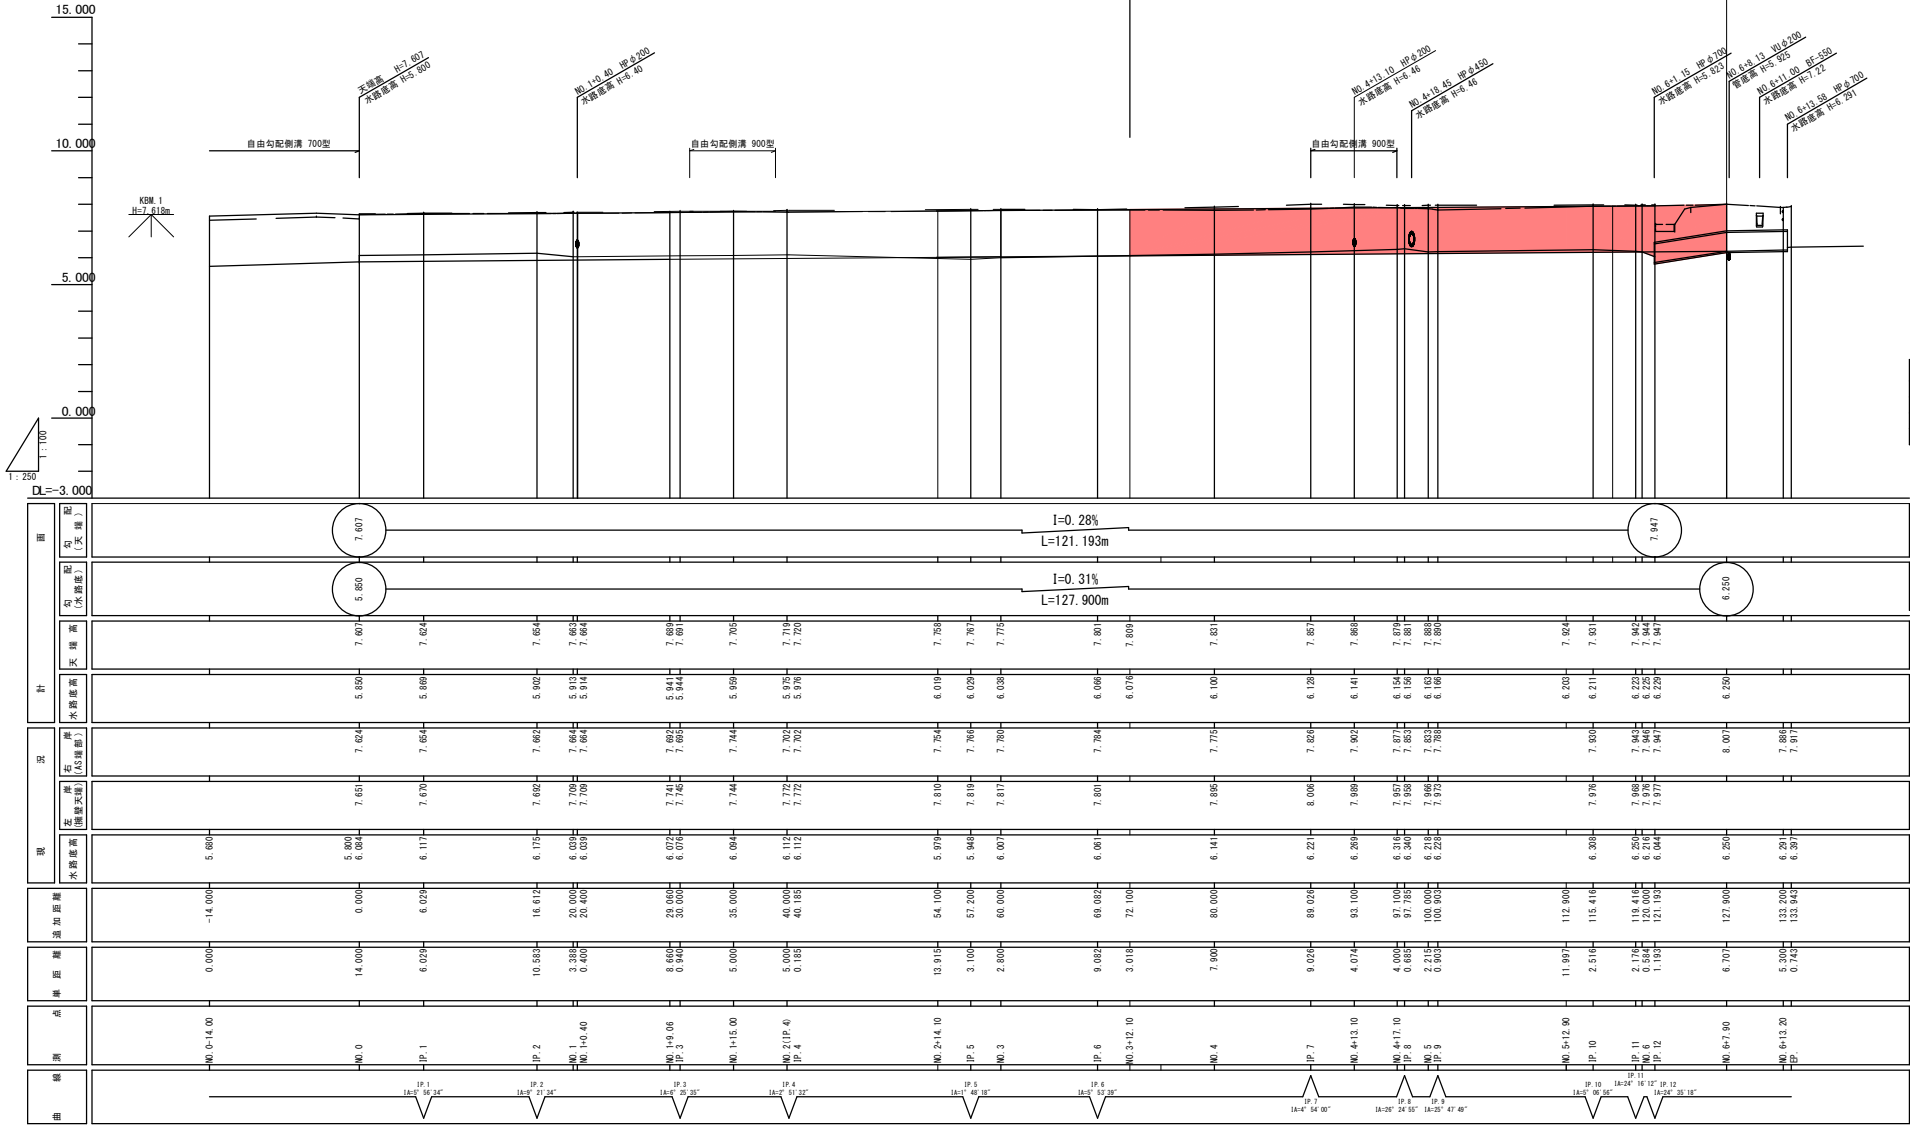


凡 例	
右岸 (AS端部)	——
左岸 (堤壁天端)	——
水 路 底 高	——
計画水路底	——

令和8年度 石岡地区排水路整備4工区工事	
工事番号	五起橋第1号
路線名	石岡地区
施行箇所	五所川原市大字石岡 地内
標準断面図	縮尺 1:50
図面番号	13 葉中 4
五所川原市	
青森県	


標準断面図

S=1:50

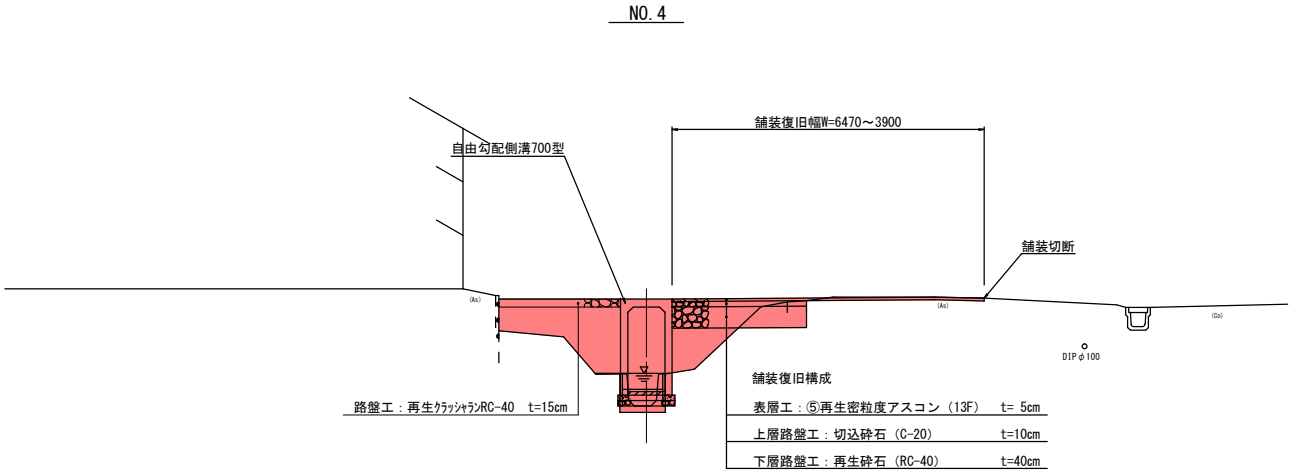

標準断面図

S=1:50

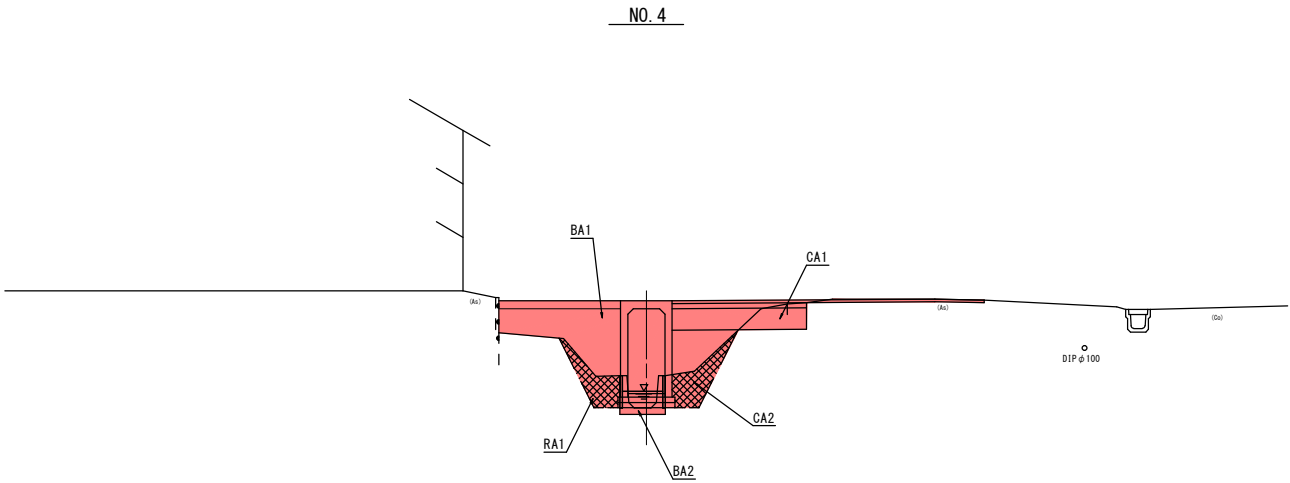

機械掘削	CA1	
床掘	CA2	
不良土床掘	CA3	
盛土	B < 2.5m	BA1
	基礎底面以下 購入土	BA2
埋戻	B < 1.0m	RA1
	1.0m ≦ B < 4.0m	RA2


令和8年度 石岡地区排水路整備4工区工事	
工事番号	五起雄第1号
路線名	石 岡 地 区
箇所	五所川原市大字石岡 地内
横断面(1/2)	縮尺 1:100
図面番号	13 葉 中 5
五 所 川 原 市	
青 森 県	

横断図 (1/2)

工事起点
No. 3+12.10

GH=

FH=6.07

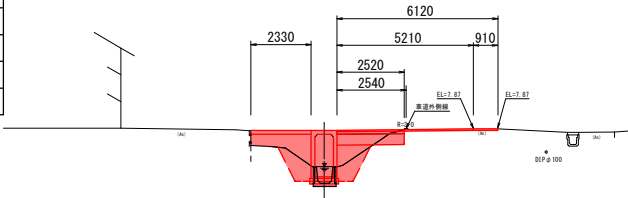


機械掘削			CA1	0.4
床掘			CA2	1.6
不良土床掘			CA3	0.1
盛土	B < 2.5m		BA1	2.0
	基礎底面以下	購入土	BA2	-
埋戻	B < 1.0m		RA1	1.5
	1.0m ≤ B < 4.0m		RA2	-

DL=3. 000

NO. 4

GH=6.14
EH=6.08

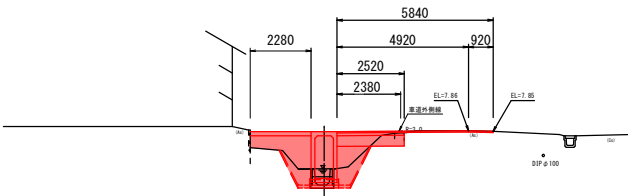


	下流	上流
CA1	0.6	0.6
CA2	1.5	1.2
CA3	0.2	0.2
BA1	2.4	2.4
BA2	—	0.1
RA1	1.3	1.1
RA2	—	—

DL=3.000

IP.7

GH=6.22
FH=6.11

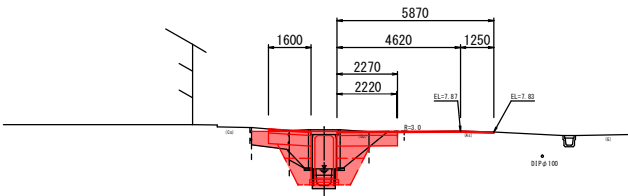


	下流	上流
CA1	0.5	2.1
CA2	1.4	1.8
CA3	0.3	0.3
BA1	2.4	—
BA2	0.1	0.1
RA1	1.3	1.5
RA2	—	1.0

DL=3, 000

NO. 4+13. 10


GH=6.26
FH=6.12

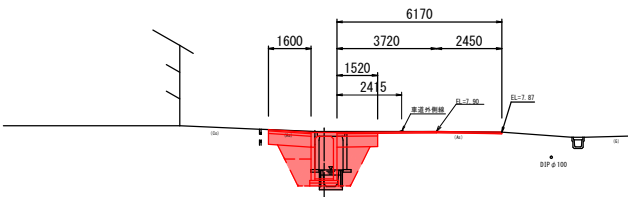

CA1	1.9
CA2	2.0
CA3	0.3
BA1	0.4
BA2	0.1
RA1	1.5
RA2	0.6

 $DI = 3.000$

NO. 4+17. 10

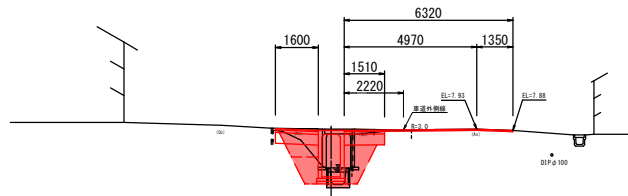
GH=6.31
EH=6.14

	下流	上流
CA1	1.8	0.1
CA2	2.3	2.1
CA3	0.4	0.1
BA1	0.5	1.1
BA2	0.1	0.1
RA1	1.5	2.1
RA2	0.5	0.1

DL=3.00

IP. 8

GH=6.34
EM=6.14

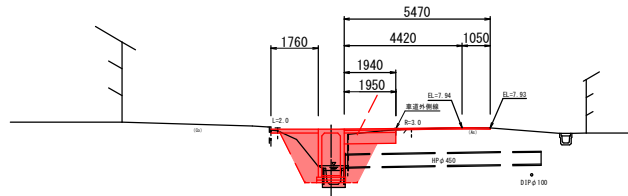


CA1	0.9
CA2	2.3
CA3	0.4
BA1	0.7
BA2	0.2
RA1	2.2
RA2	

DL=3.00

NO. 5

GH=6.21
FH=6.15

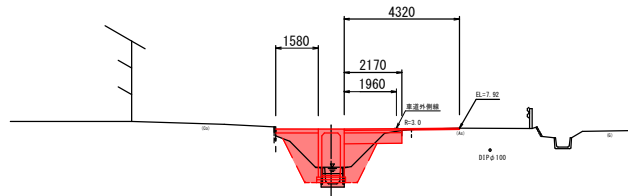


CA1	0.4
CA2	1.5
CA3	0.3
BA1	1.6
BA2	0.2
RA1	1.4
RA2	

DL=3, 00

IP. 9

GH-6. 22




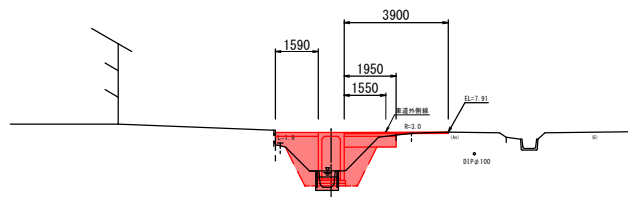


CA1	0.4
CA2	1.4
CA3	0.3
BA1	1.7
BA2	0.1
RA1	1.3
RA2	

令和8年度 石岡地区排水路整備4工区工事	
工事番号	五起種第1号
路線名	石岡地区
施行箇所	五所川原市大字石岡地内
横断面(2/2)	縮尺 1:100
図面番号	13 葉中 6
五所川原市	
青森県	


横断面図 (2/2)

機械掘削	CA1	
床掘	CA2	
不良土床掘	CA3	
盛土	B < 2.5m	BA1
	基礎底面以下 購入土	BA2
埋戻	B < 1.0m	RA1
	1.0m ≤ B < 4.0m	RA2

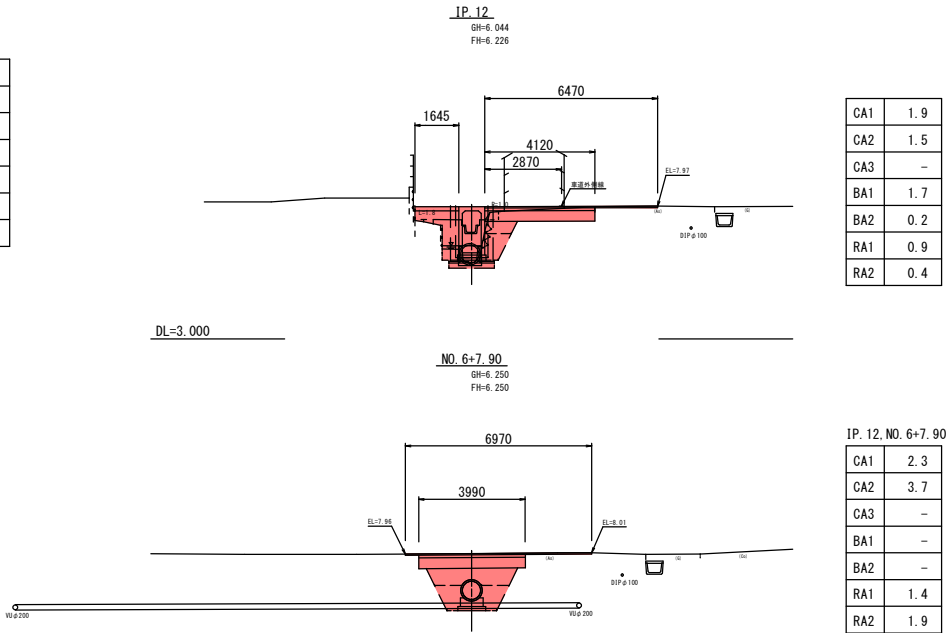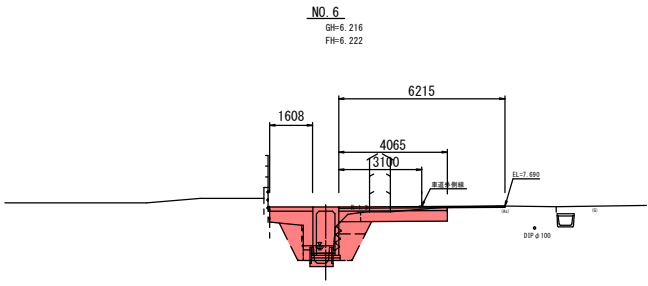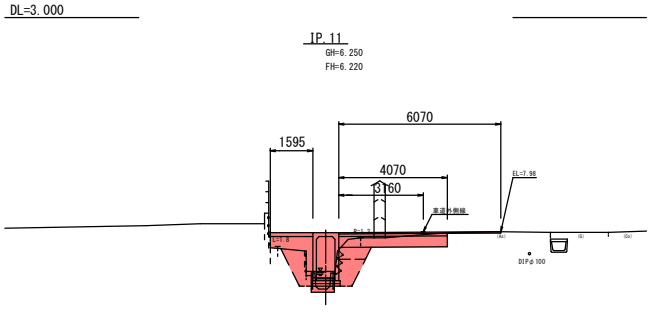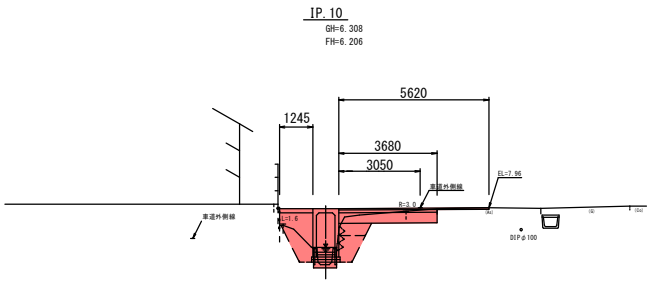


令和8年度 石岡地区排水路整備4工区工事	
工事番号	五起橋第1号
路線名	石岡地区
施行所	五所川原市大字石岡 地内
標準横断面	縮尺 1:20
図面番号	13 葉中 7
五所川原市	
青森県	

自由勾配側溝700型

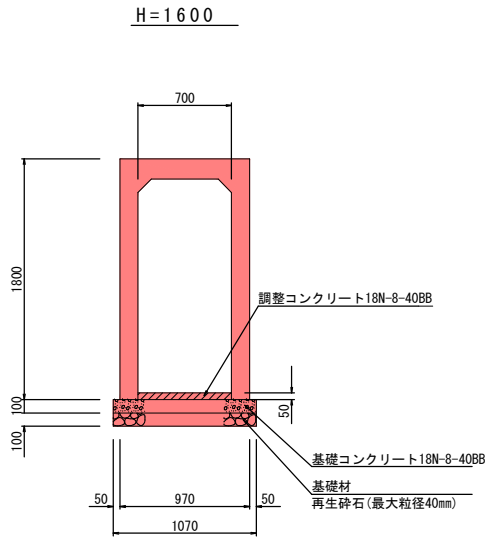

乗入工舗装構成

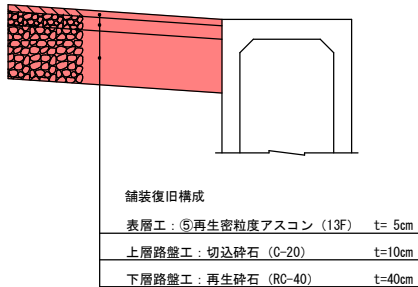


標準構造図

S=1:20

自由勾配側溝蓋 700用


S=1:10

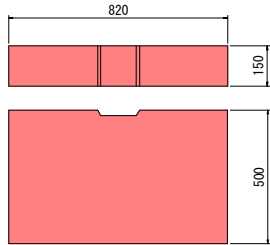

グレーチング蓋(投雪口用) 700用

(T=25t)


S=1:10

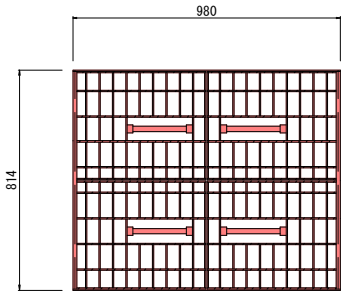


ヒューム管φ700

BF-400

S=1:10

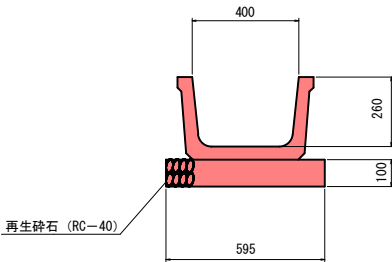


参考重量: 227kg/2m

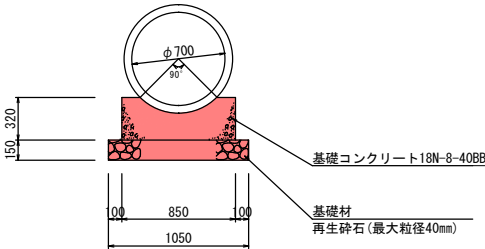

令和8年度 石岡地区排水路整備4工区工事	
工事番号	五起橋第1号
路線名	石岡地区
施行所	五所川原市大字石岡 地内
自由勾配側溝展開図 縮尺	V=1:50 H=1:200
図面番号	13 葉 中 8
五所川原市	
青森県	

自由勾配側溝展開図

H=1:50 V=1:200

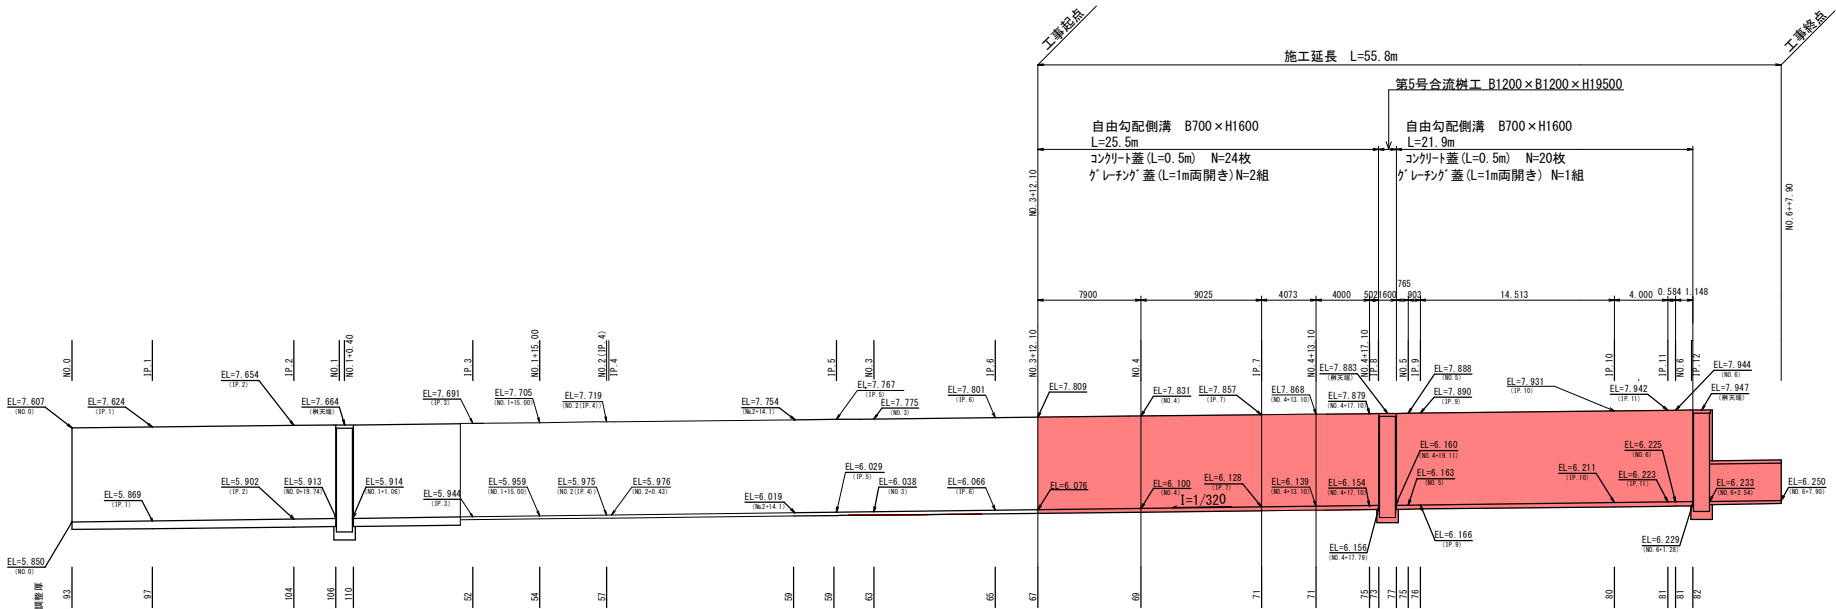


令和8年度	石岡地区排水路整備4工区工事
工事番号	五起橋第1号
路線名	石岡地区
施行所	五所川原市大字石岡 地内
横断渠工詳細図	縮尺 1:50
図面番号	13 葉中 9
五所川原市	
青森県	


横断暗渠工詳細図

S=1:50


平面図

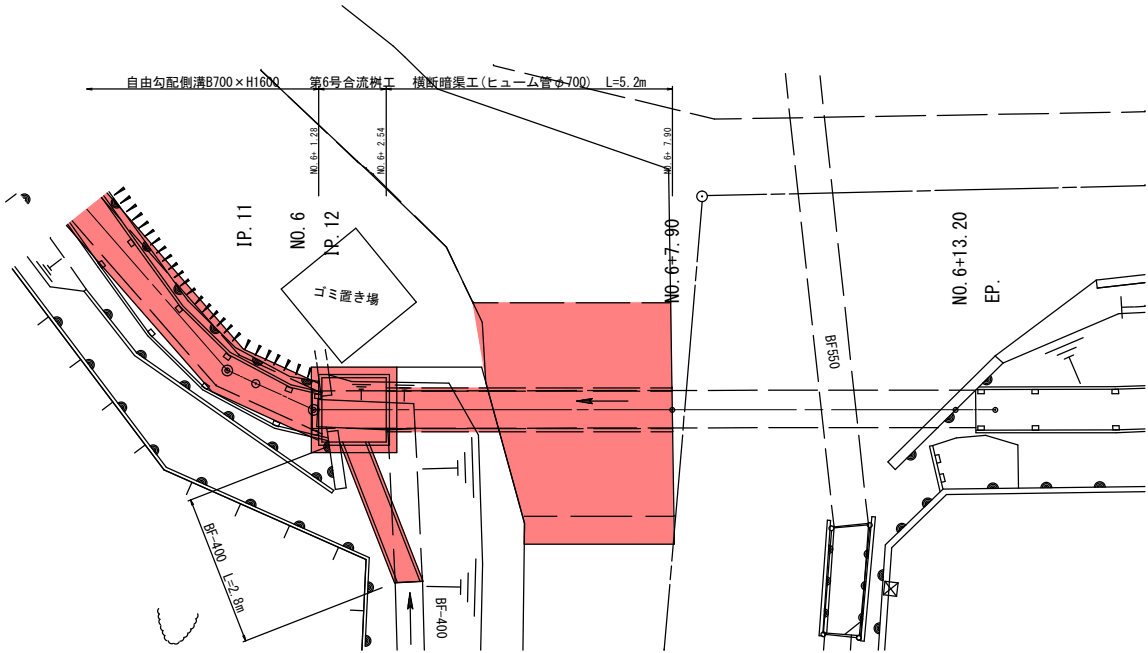

側面図

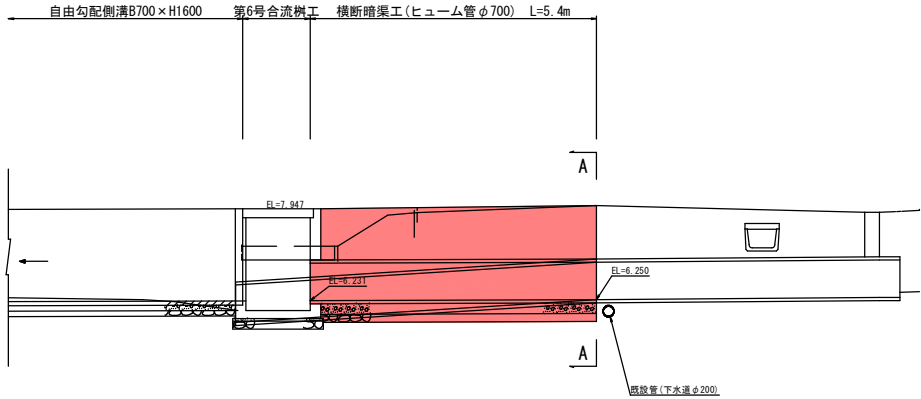








A-A断面

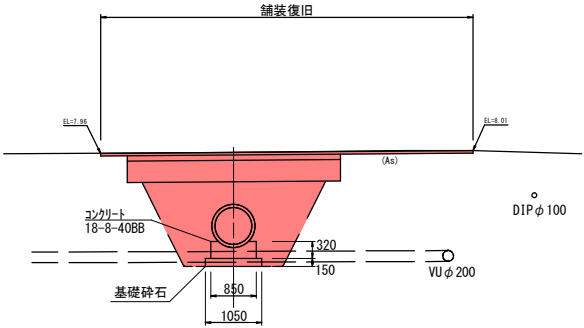

令和8年度 石岡地区排水路整備4工区工事	
工事番号	五配線第1号
路線名	石岡地区
施行所	五所川原市大字石岡 地内
第5号合流桝工詳細図 縮尺 1:30	
図面番号	13 葉中 10
五所川原市	
青森県	

第5号合流桝工詳細図

S=1:30

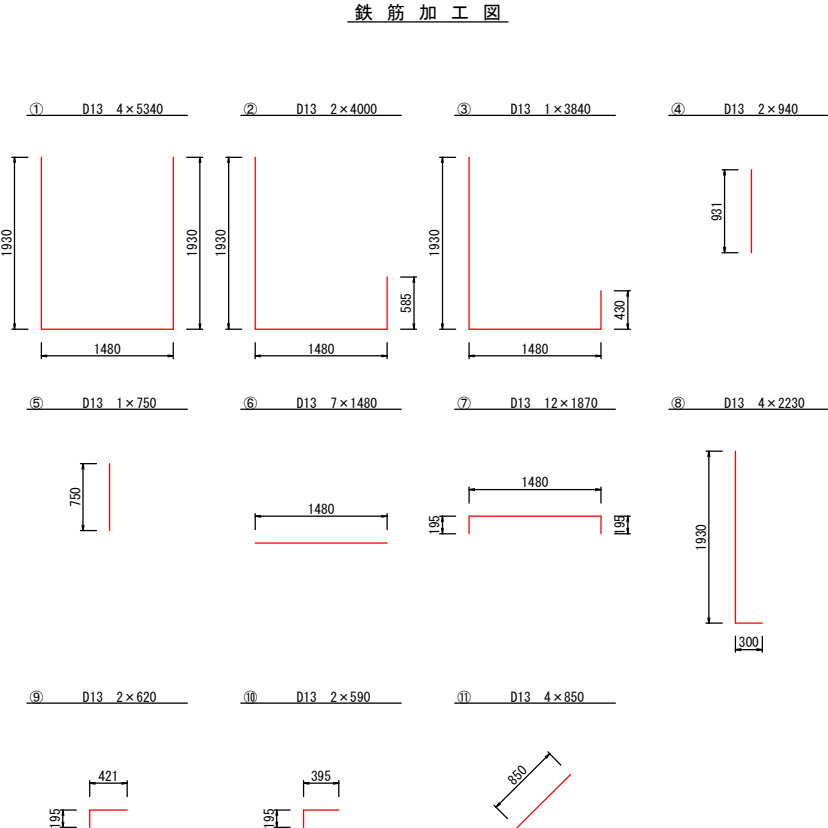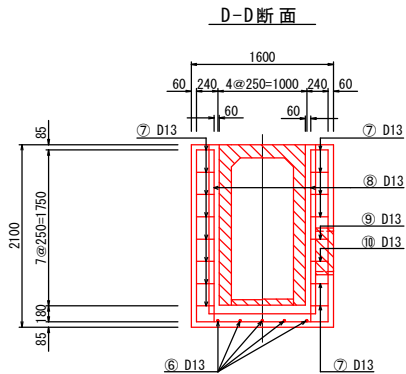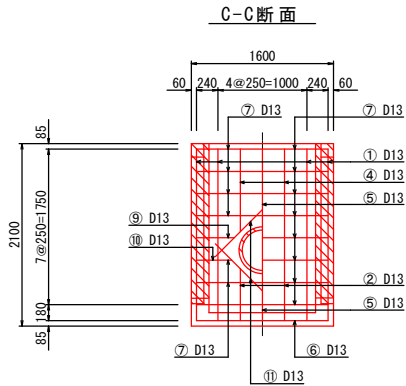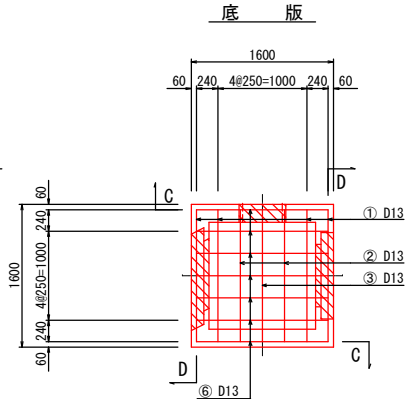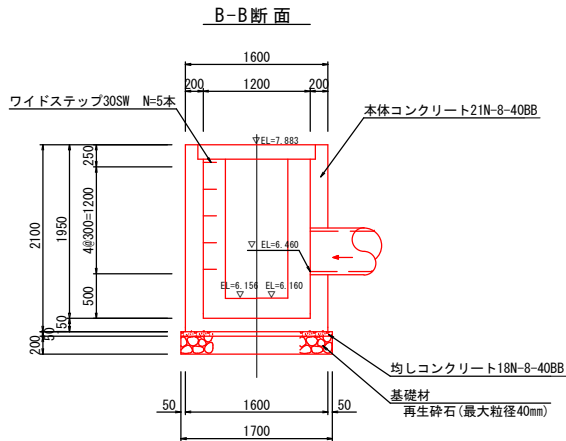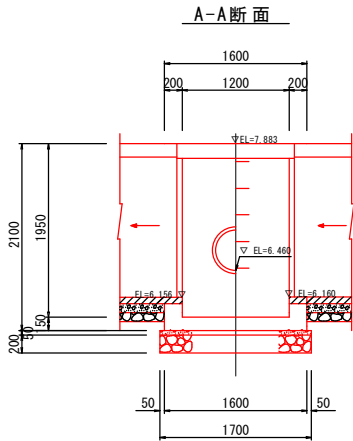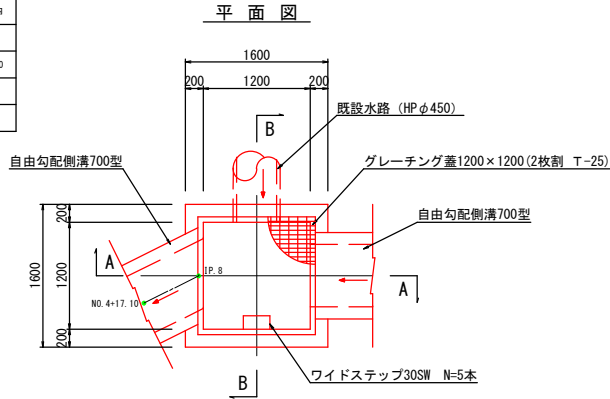


鉄筋重量表						
種別	径	長さ (mm)	本数 (本)	単位重量 (kg/m)	1本当り重量 (kg)	重量 (kg)
1	D13	5340	4	0.995	5.313	21.252
2	"	4000	2	"	3.980	7.960
3	"	3840	1	"	3.821	3.821
4	"	940	2	"	0.935	1.870
5	"	750	1	"	0.746	0.746
6	"	1480	7	"	1.473	10.311
7	"	1870	12	"	1.861	22.332
8	"	2230	4	"	2.219	8.876
9	"	620	2	"	0.617	1.234
10	"	590	2	"	0.587	1.174
11	"	850	4	"	0.846	3.384
					D13	82.960kg
					合計	82.960kg

令和8年度 石岡地区排水路整備4区工事	
工事番号	五起維第1号
路川名	石岡地区
施行所	五所川原市大字石岡 地内
第6号合流式工詳細図 縮尺 1:30	
図面番号	13 葉中 11
五所川原市	
青森県	


第6号合流枧工詳細図

S=1 : 30


平面图

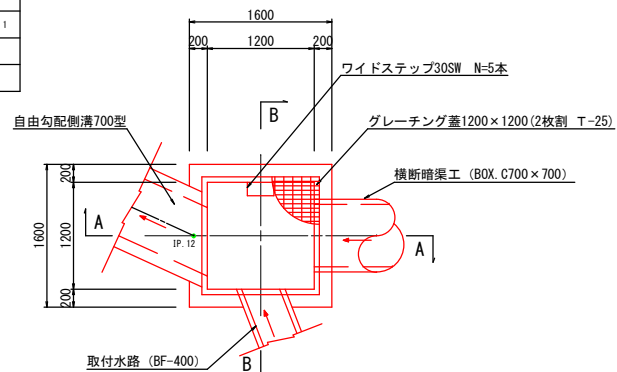


A-A 断面

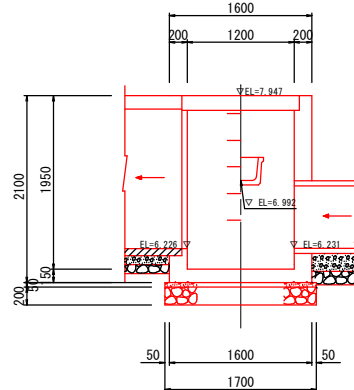


B-B 断面

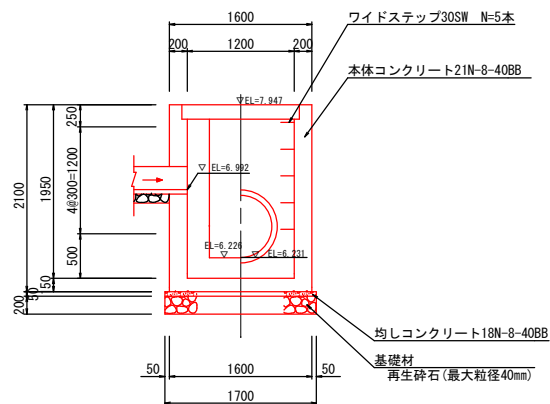


底 版

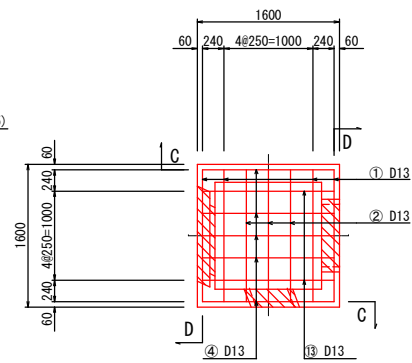


C-C 断面

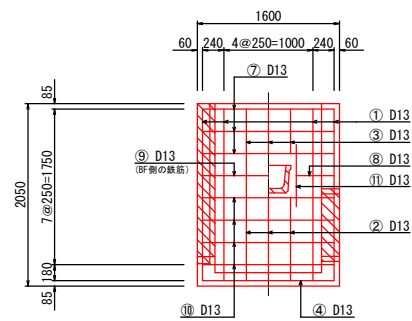

D-D 断面

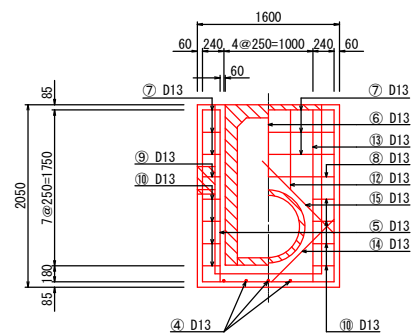

鉄筋加工図

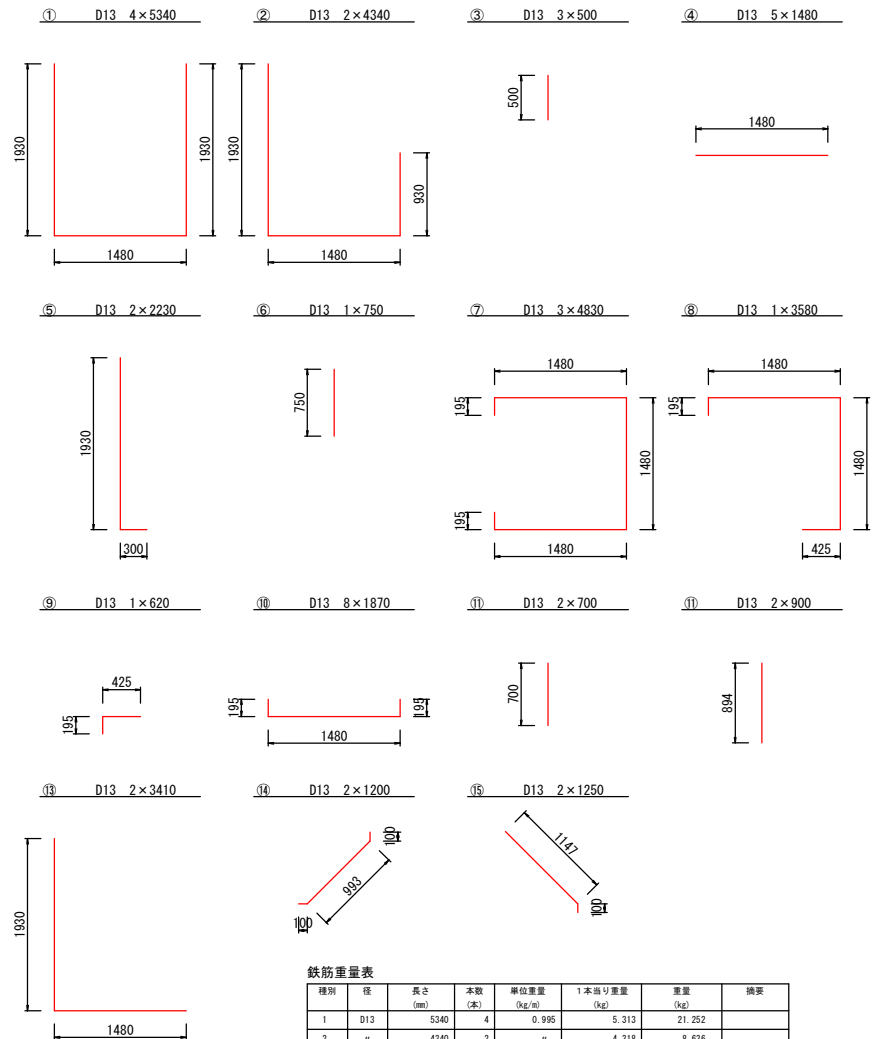

鉄筋重量表

種類	径	長さ (mm)	本数 [本]	単位重量 (kg/m)	1号当り重量 (kg)	重量 (kg)	備考
1	D13	5340	4	0.995	5.313	21.252	
2	"	4340	2	"	4.318	8.636	
3	"	500	3	"	0.498	1.494	
4	"	1480	5	"	1.473	7.365	
5	"	2230	2	"	2.219	4.438	
6	"	750	1	"	0.746	0.746	
7	"	4830	3	"	4.806	14.418	
8	"	3580	1	"	3.562	3.562	
9	"	620	1	"	0.617	0.617	
10	"	1870	8	"	1.861	14.888	
11	"	700	2	"	0.697	1.394	
12	"	900	2	"	0.896	1.792	
13	"	3410	2	"	3.393	6.786	
14	"	1200	2	"	1.194	2.388	
15	"	1250	2	"	1.244	2.488	
				D13	92.264kg		
				合計	92.264kg		

令和8年度 石岡地区排水路整備4工区工事	
工事番号	五起橋第1号
路線名	石岡地区
施行所	五所川原市大字石岡 地内
構造物撤去工平面図	縮尺 1:250
図面番号	13 葉中 13
五所川原市	
青森県	

構造撤去工平面図

