


令和8年度	
工事番号	下水第1号
工 事 名	東部枝線管路施設改築(その4)工事
施工箇所	五所川原市松島町三丁目地内
縦断面図	縮尺 図示
図面番号	8葉中3
五所川原市 下水道課	
青 森 県	

縦 断 図


S=縦1:100, 横1:500

更生管断面図

S=1:10

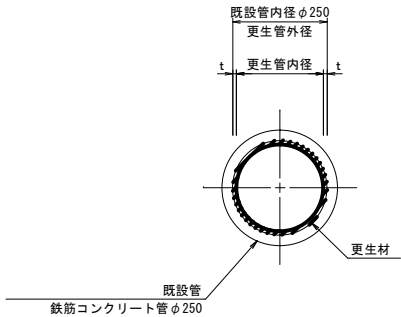

岩木町・飯詰線

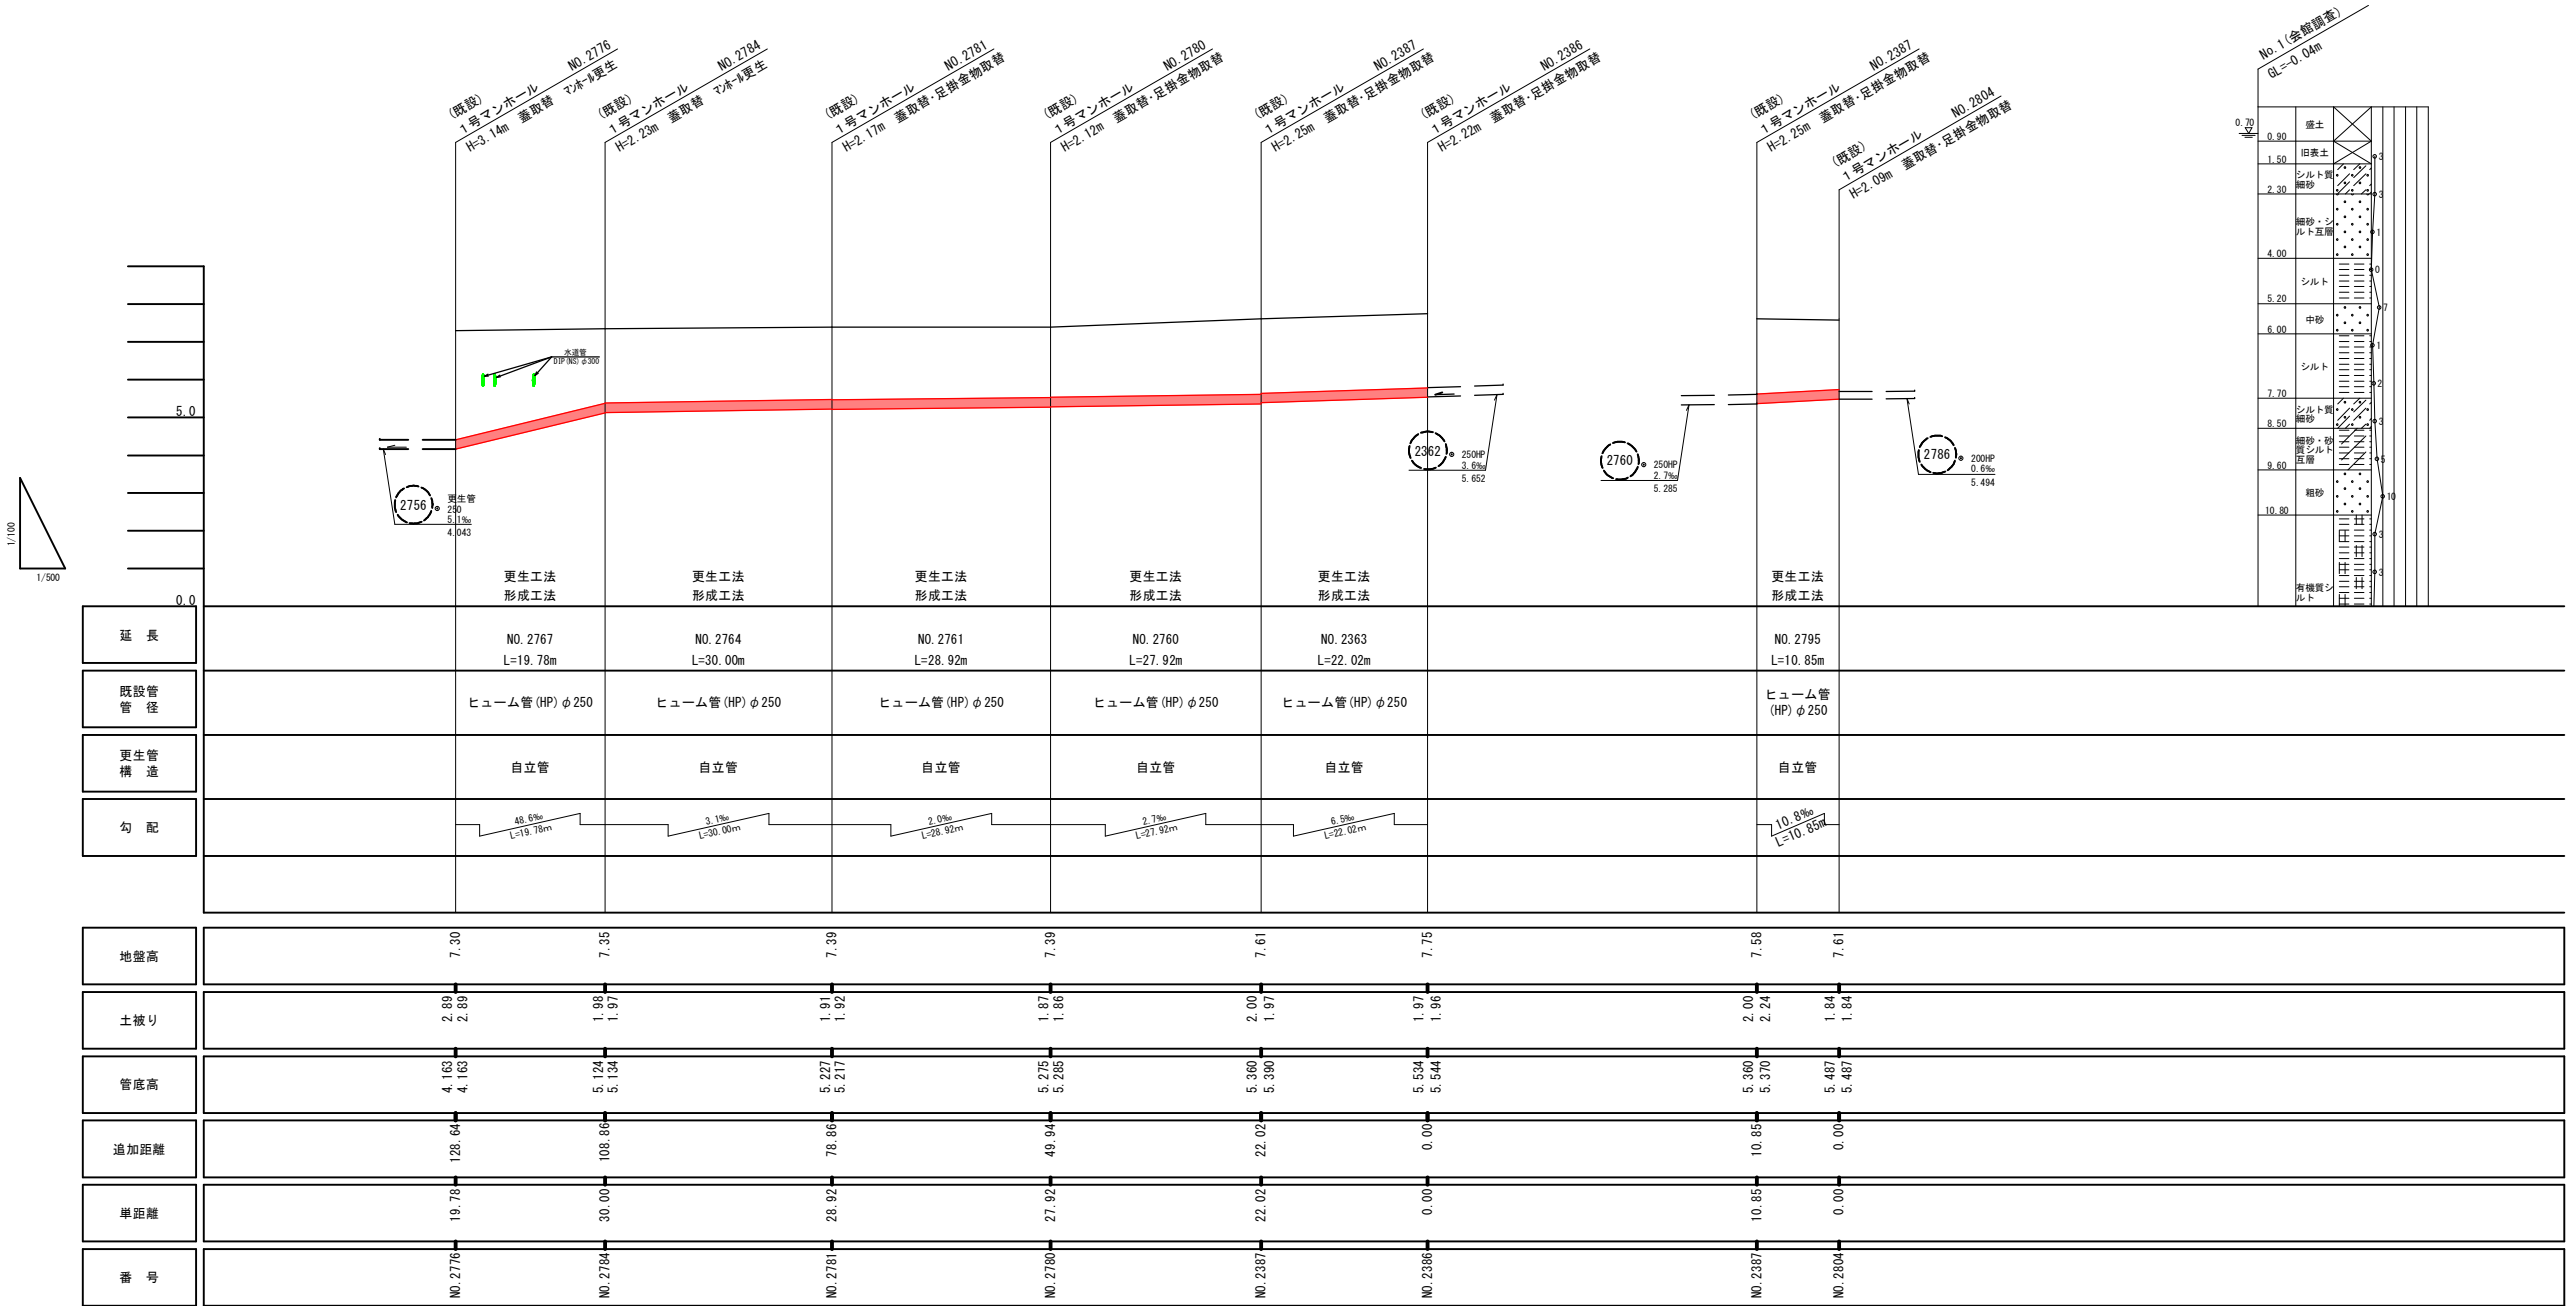


令和8年度	
工事番号	下水第1号
工 事 名	東部枝線管路施設改築(その4)工事
施工箇所	五所川原市松島町三丁目地内
マンホール標準図	縮尺 1:20
図面番号	8葉中4
五所川原市 下水道課	
青 森 県	


マンホール標準図

S=1:20


MHNO. 2776

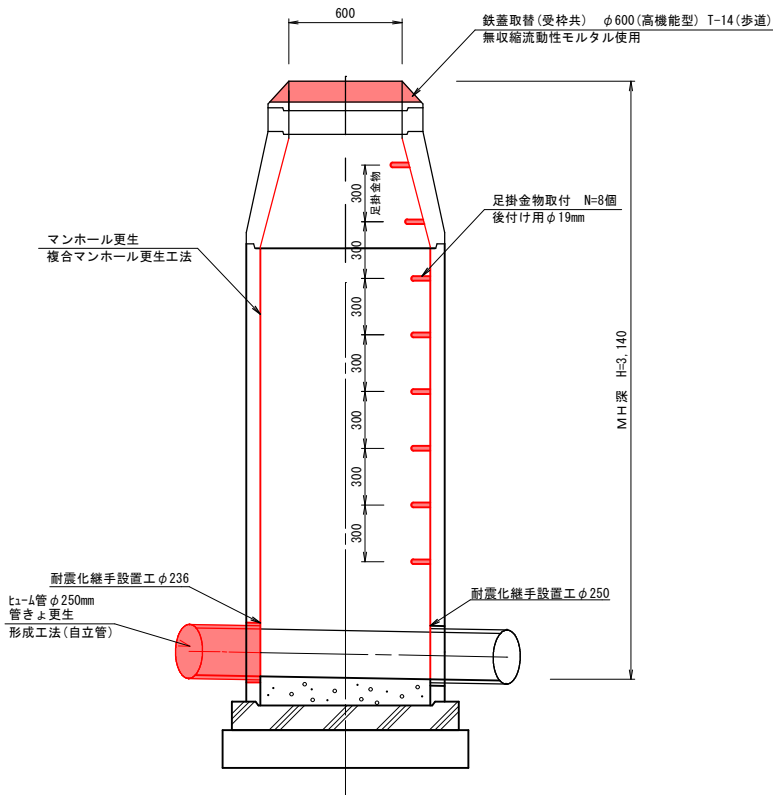

MHNO. 2784

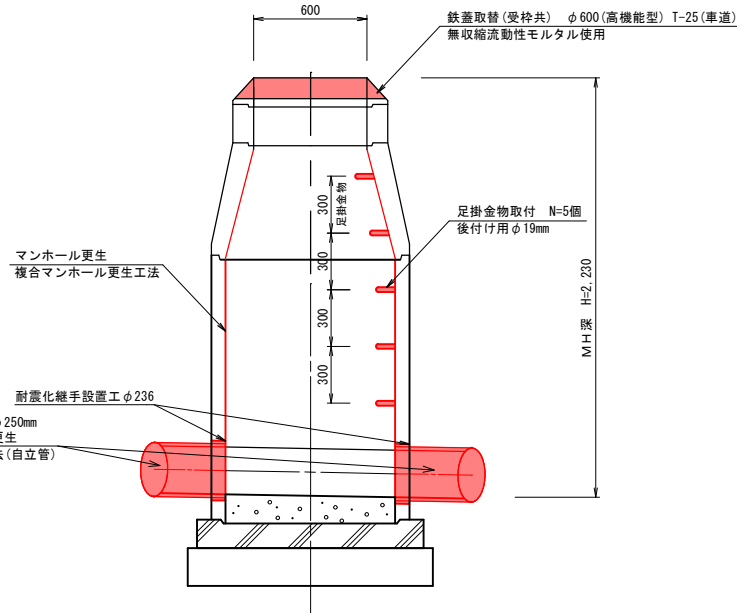



MHNO. 2781 MHNO. 2780
MHNO. 2387 MHNO. 2386 MHNO. 2804

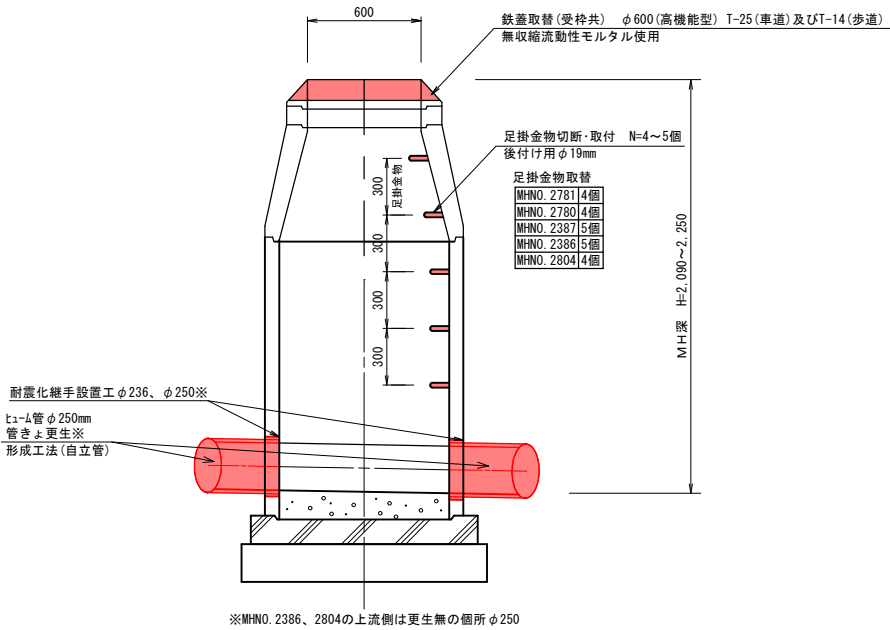

令和8年度	
工事番号	下水第1号
工 事 名	東部枝線管路施設改築(その4)工事
施工箇所	五所川原市松島町三丁目地内
マンホール更生	縮尺 1:20
図面番号	8葉中5
五所川原市 下水道課	
青 森 県	

マンホール更生

S=1:20

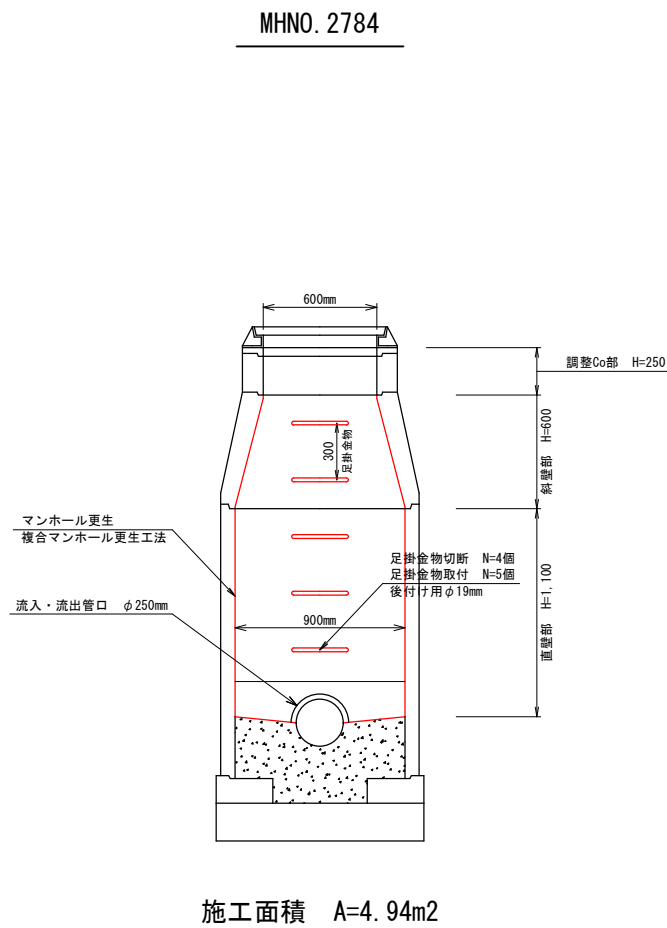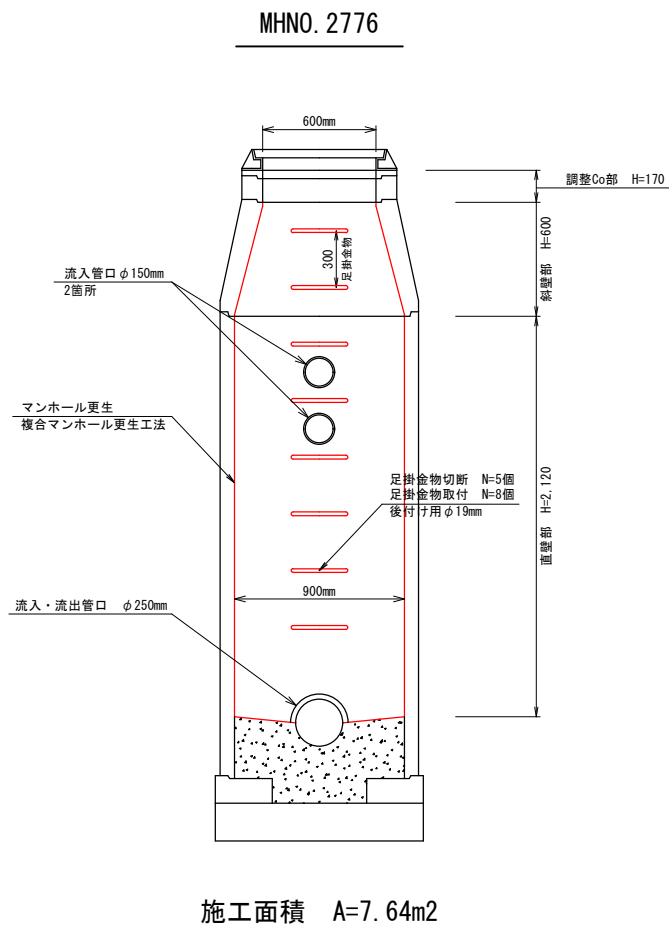


令和8年度	
工事番号	下水第1号
工 事 名	東部枝線管路施設改築(その4)工事
施工箇所	五所川原市松島町三丁目地内
マンホール蓋取替工	縮尺 1:20
図面番号	8葉中7
五所川原市 下水道課	
青 森 県	


MHNO. 2776

緑地部

平面図

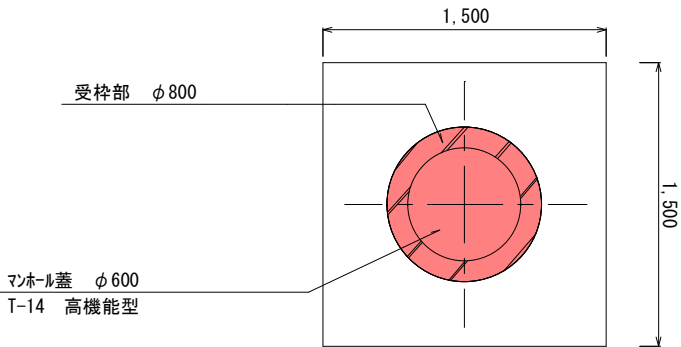

断面図

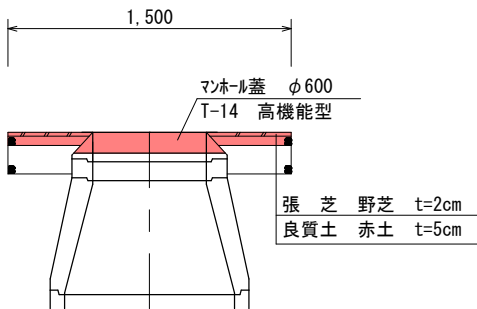


マンホール蓋取替工

MHNO. 2784 MHNO. 2781 MHNO. 2780
MHNO. 2387 MHNO. 2386


車道部

平面図

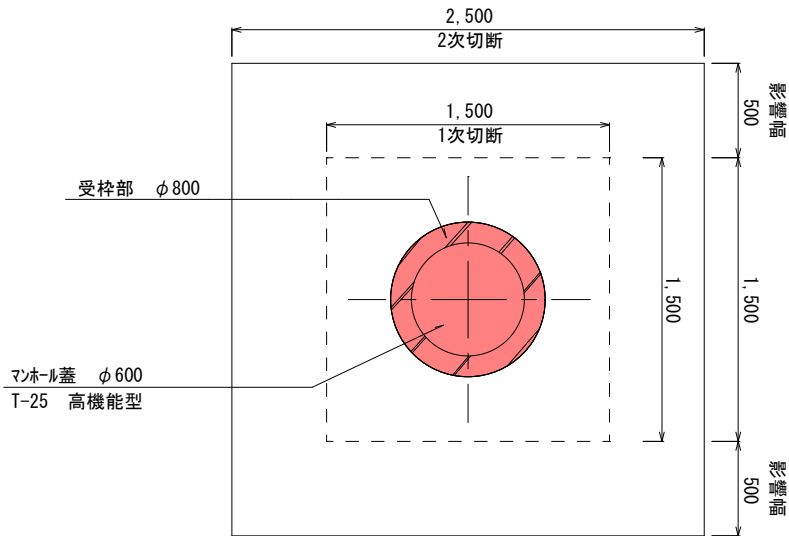


断面図

仮復旧

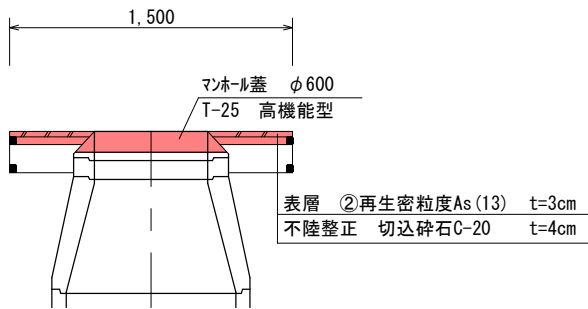

本復旧

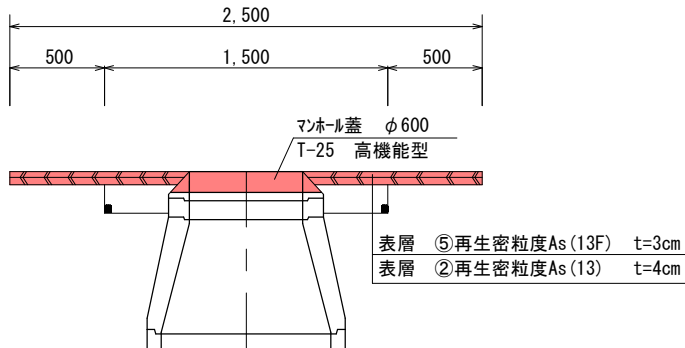


単位 ミリ

MHNO. 2804 MHNO. 2776


歩道部

平面図

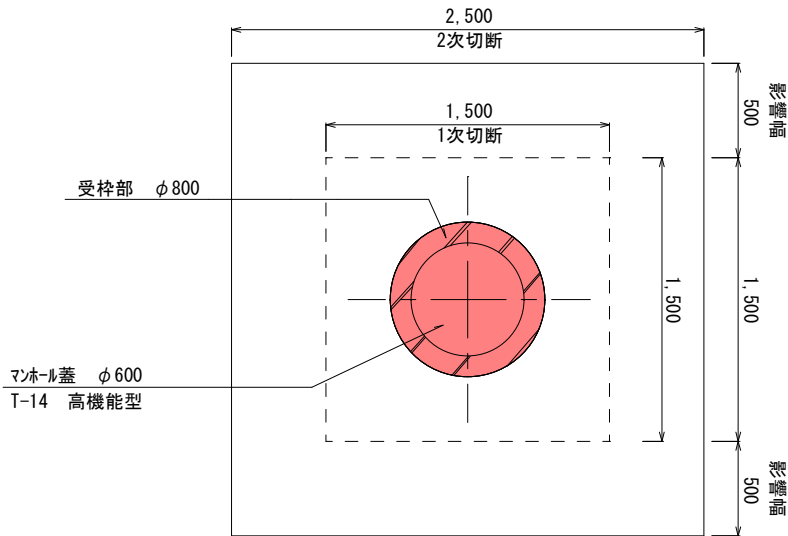


断面図

仮復旧

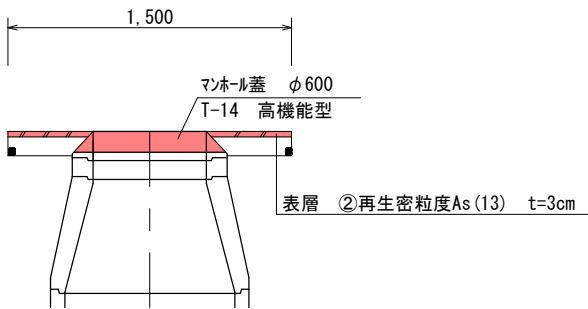

本復旧

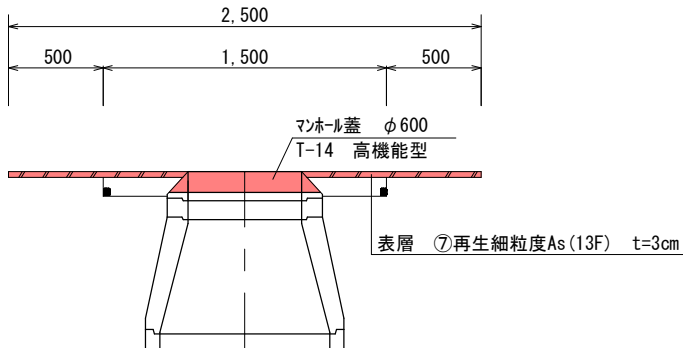


令和8年度	
工事番号	下水第1号
工 事 名	東部枝線管路施設改築(その4)工事
施工箇所	五所川原市松島町三丁目地内
土留標準図 (参考図)	縮尺 FREE
図面番号	8葉中8
五所川原市 下水道課	
青 森 県	

参 考 図


土留標準図

軽量鋼矢板土留

平 面 図

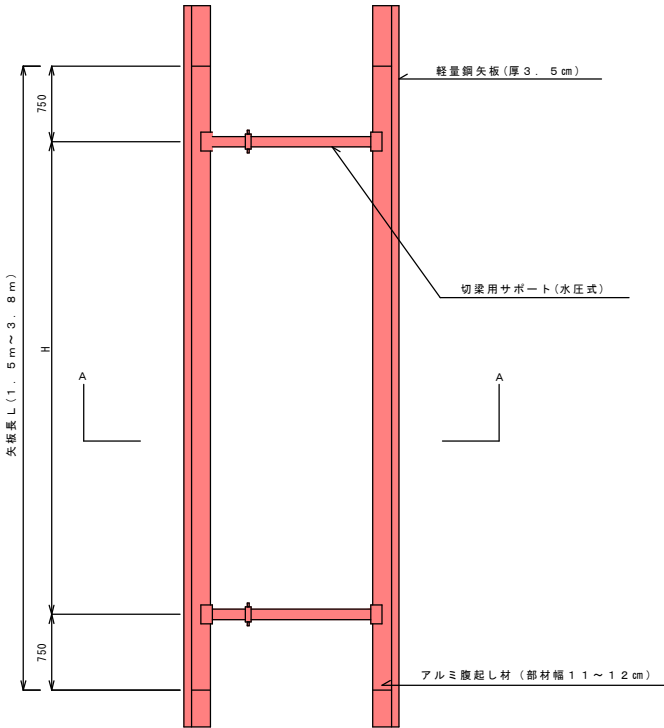

A-A断面図

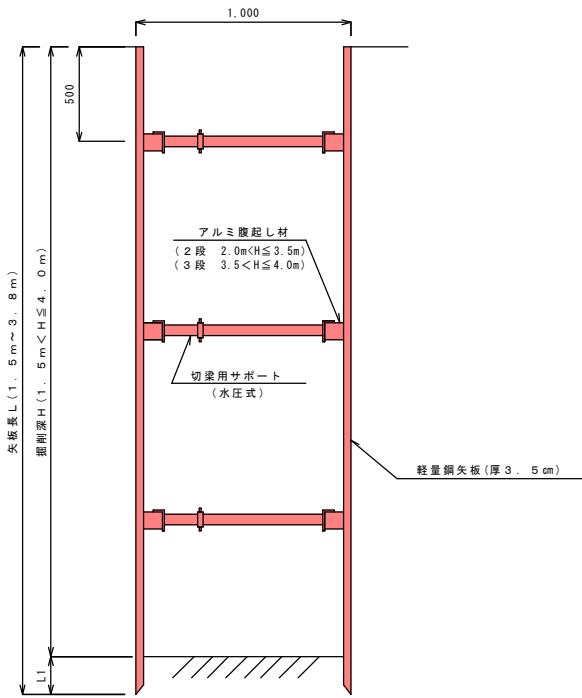

注1: 掘入れL1は200mm以上の事