

令和8年度	
工事番号	下水 第2号
工 事 名	東部第4雨水幹線防護柵設置工事
施工箇所	五所川原市大字唐笠柳字藤巻地内
位 置 図	縮尺 1:2500
図面番号	4 葉中 1
五所川原市 下水道課	


位置図

施工箇所

大字唐笠柳



大字唐笠柳

縮尺 1:2500

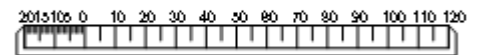

令和8年度	
工事番号	下水第2号
工 事 名	東部第4雨水幹線防護柵設置工事
施工箇所	五所川原市大字唐笠柳字藤巻 地内
平 面 図	S=1:500
図面番号	4葉中2
五所川原市 下水道課	

平 面 図

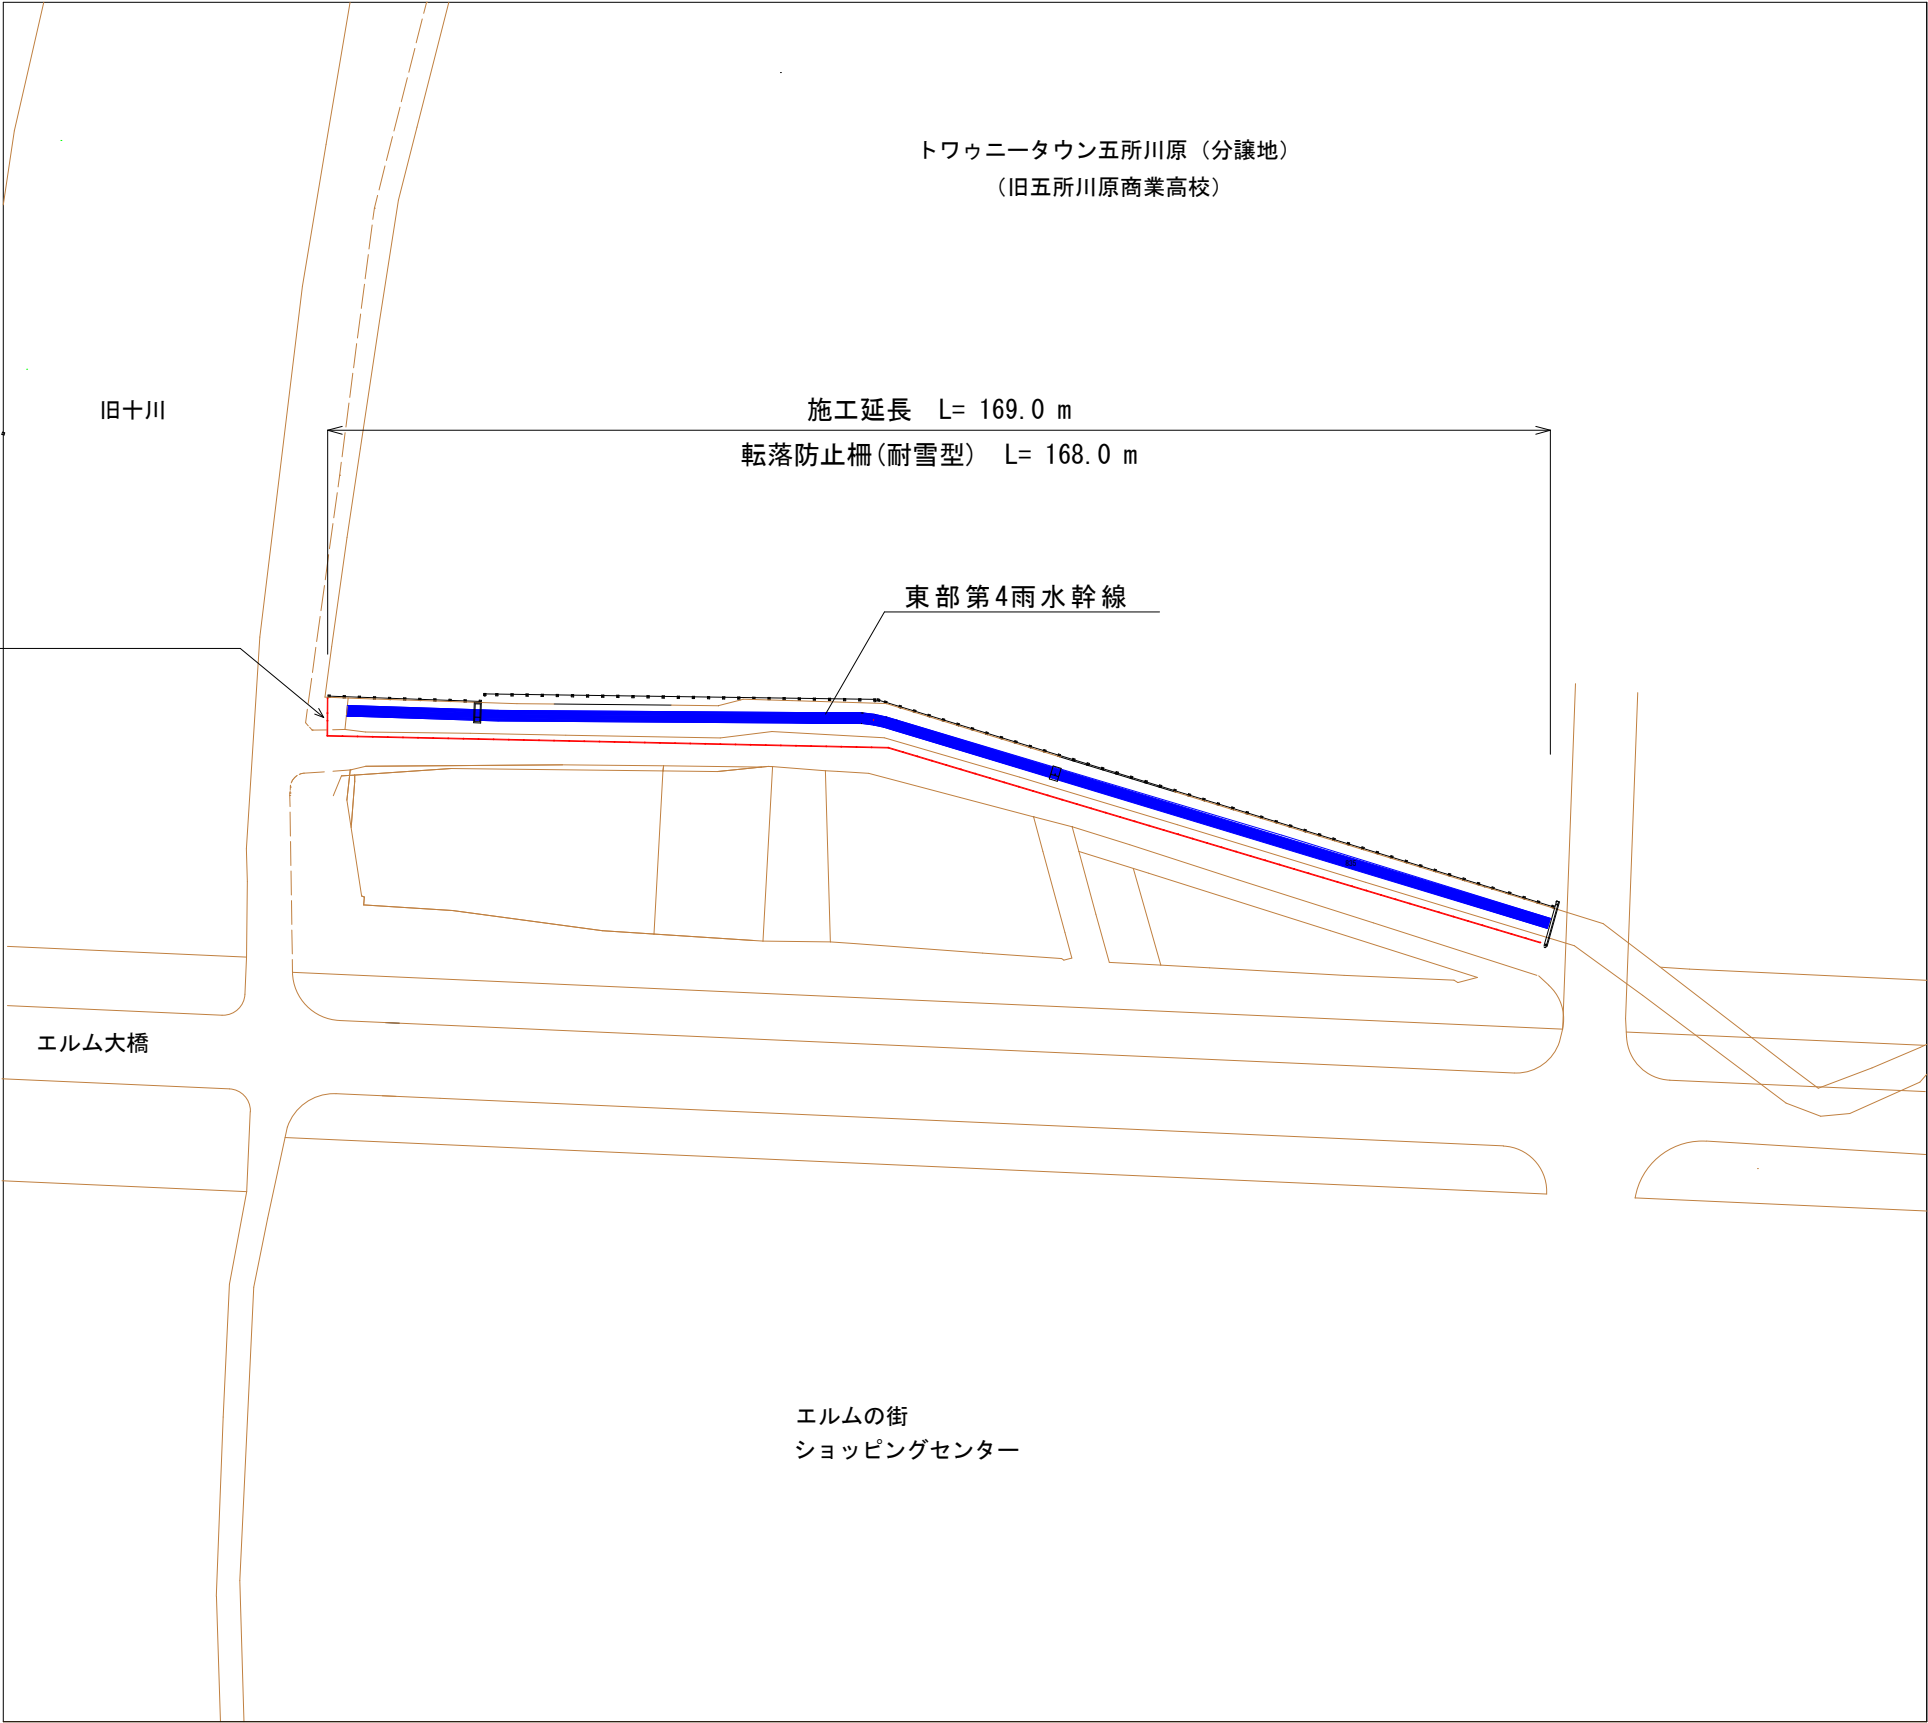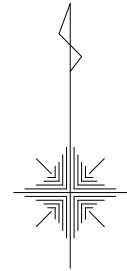


令和8年度	
工事番号	下水第2号
工 事 名	東部第4雨水幹線防護柵設置工事
施工箇所	五所川原市大字唐笠柳字藤巻 地内
防護柵構造図	S=1:20
図面番号	4葉中3
五所川原市 下水道課	

参 考 図

防護柵構造図


単位mm

転落防止柵 丸格子 白塗装 H=1100×W2000 【耐雪型】

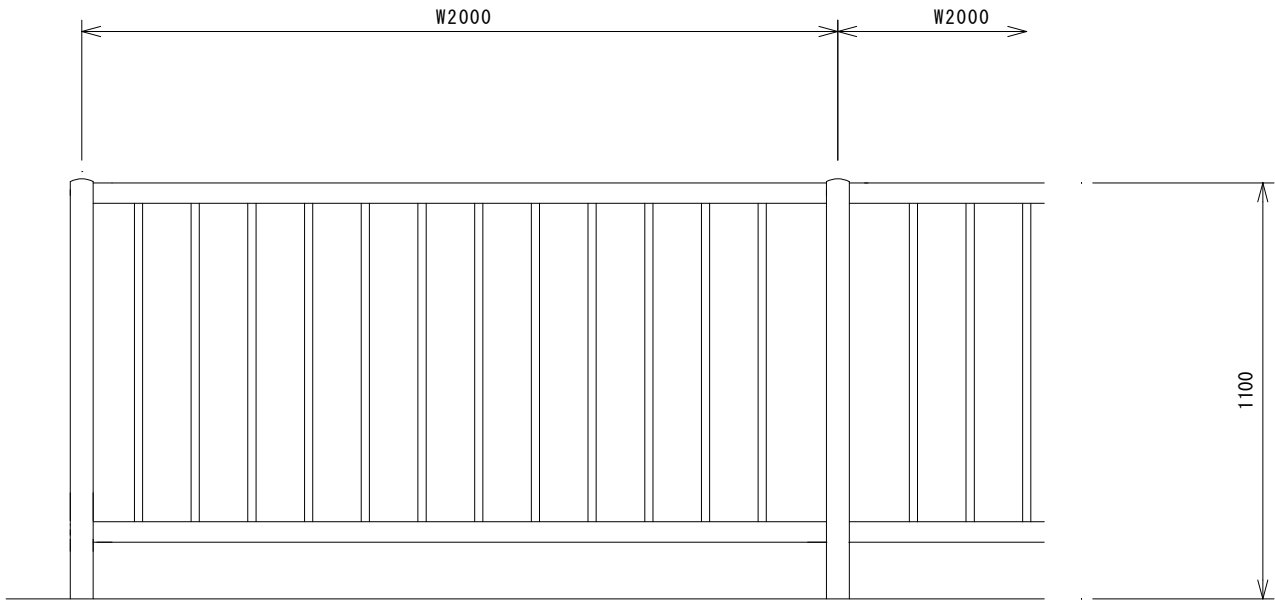


- ※ 1 支柱外径60.5mm、厚さ3.2mmを標準とする。
- ※ 2 設計荷重：防護柵の設置基準・同解説のP種の荷重に依る。
- ※ 3 コンクリート② 呼び強度 $\sigma_{ck}=18\text{N/mm}^2$
- ※ 4 基礎材は再生砕石（最大粒径40mm）または切込砕石（最大粒径80mm）とする。

土中用（E）

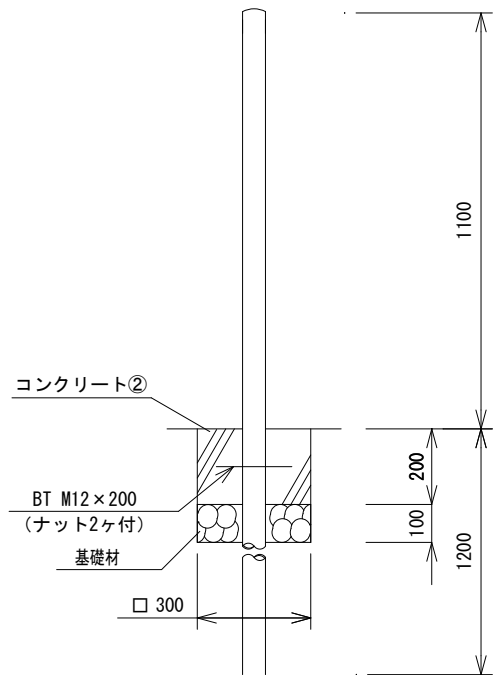


格子フェンス用門扉 片開 白塗装 H=1100×W1000【積雪地用】

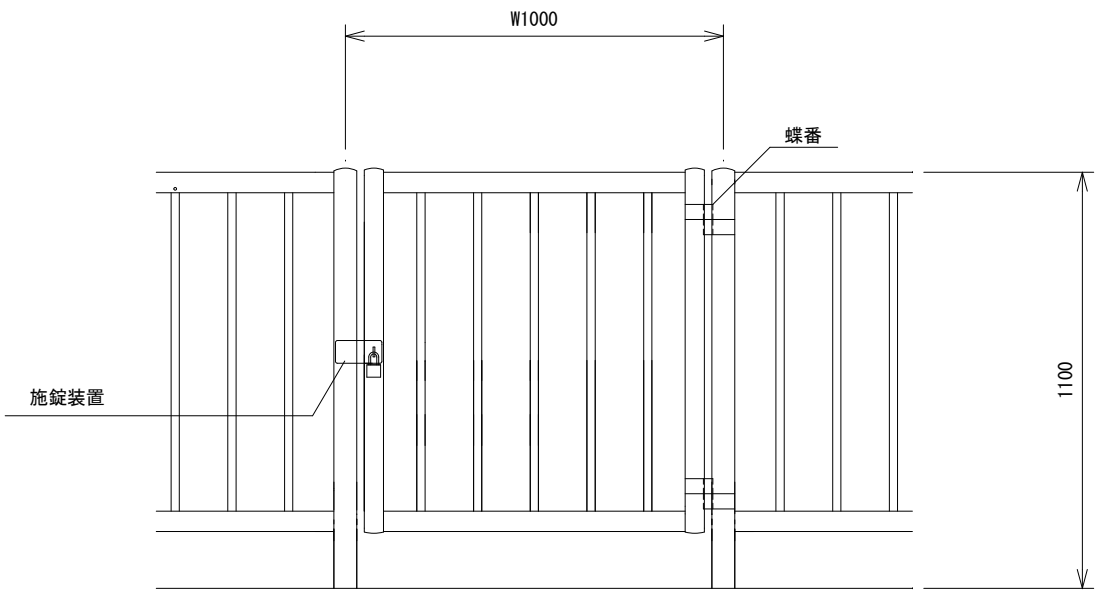

- ※ 1 扉の開き方向は内側とする。
- ※ 2 コンクリート② 呼び強度 $\sigma_{ck}=18\text{N/mm}^2$
- ※ 3 基礎材は再生砕石（最大粒径40mm）または切込砕石（最大粒径80mm）とする。

基礎ブロック用（C）

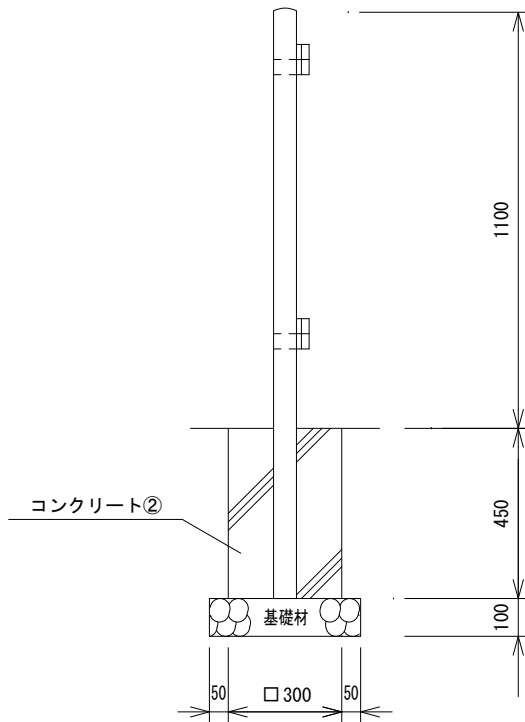

令和8年度	
工事番号	下水第2号
工 事 名	東部第4雨水幹線防護柵設置工事
施工箇所	五所川原市大字唐笠柳字藤巻地内
標準断面図	S=1:40
図面番号	4葉中4
五所川原市 下水道課	

標準断面図

単位 mm

