


位置図

湊・寺町線舗装5工区工事 施工箇所
施工延長L=230.0m

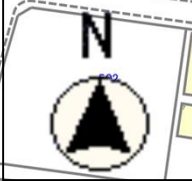


縮尺 1 : 2500

2015105 0 10 20 30 40 50 60 70 80 90 100 110 120

令和8年度	
湊・寺町線舗装5工区工事	
工事番号	土 第 4 号
路線 河川 名	湊・寺町線
施 工 箇 所	五所川原市柳町 地内
平 面 図	縮尺 S=1:500
図面番号	1 葉中 2
建設部土木課	
五所川原市	

平面图

S=1 : 500

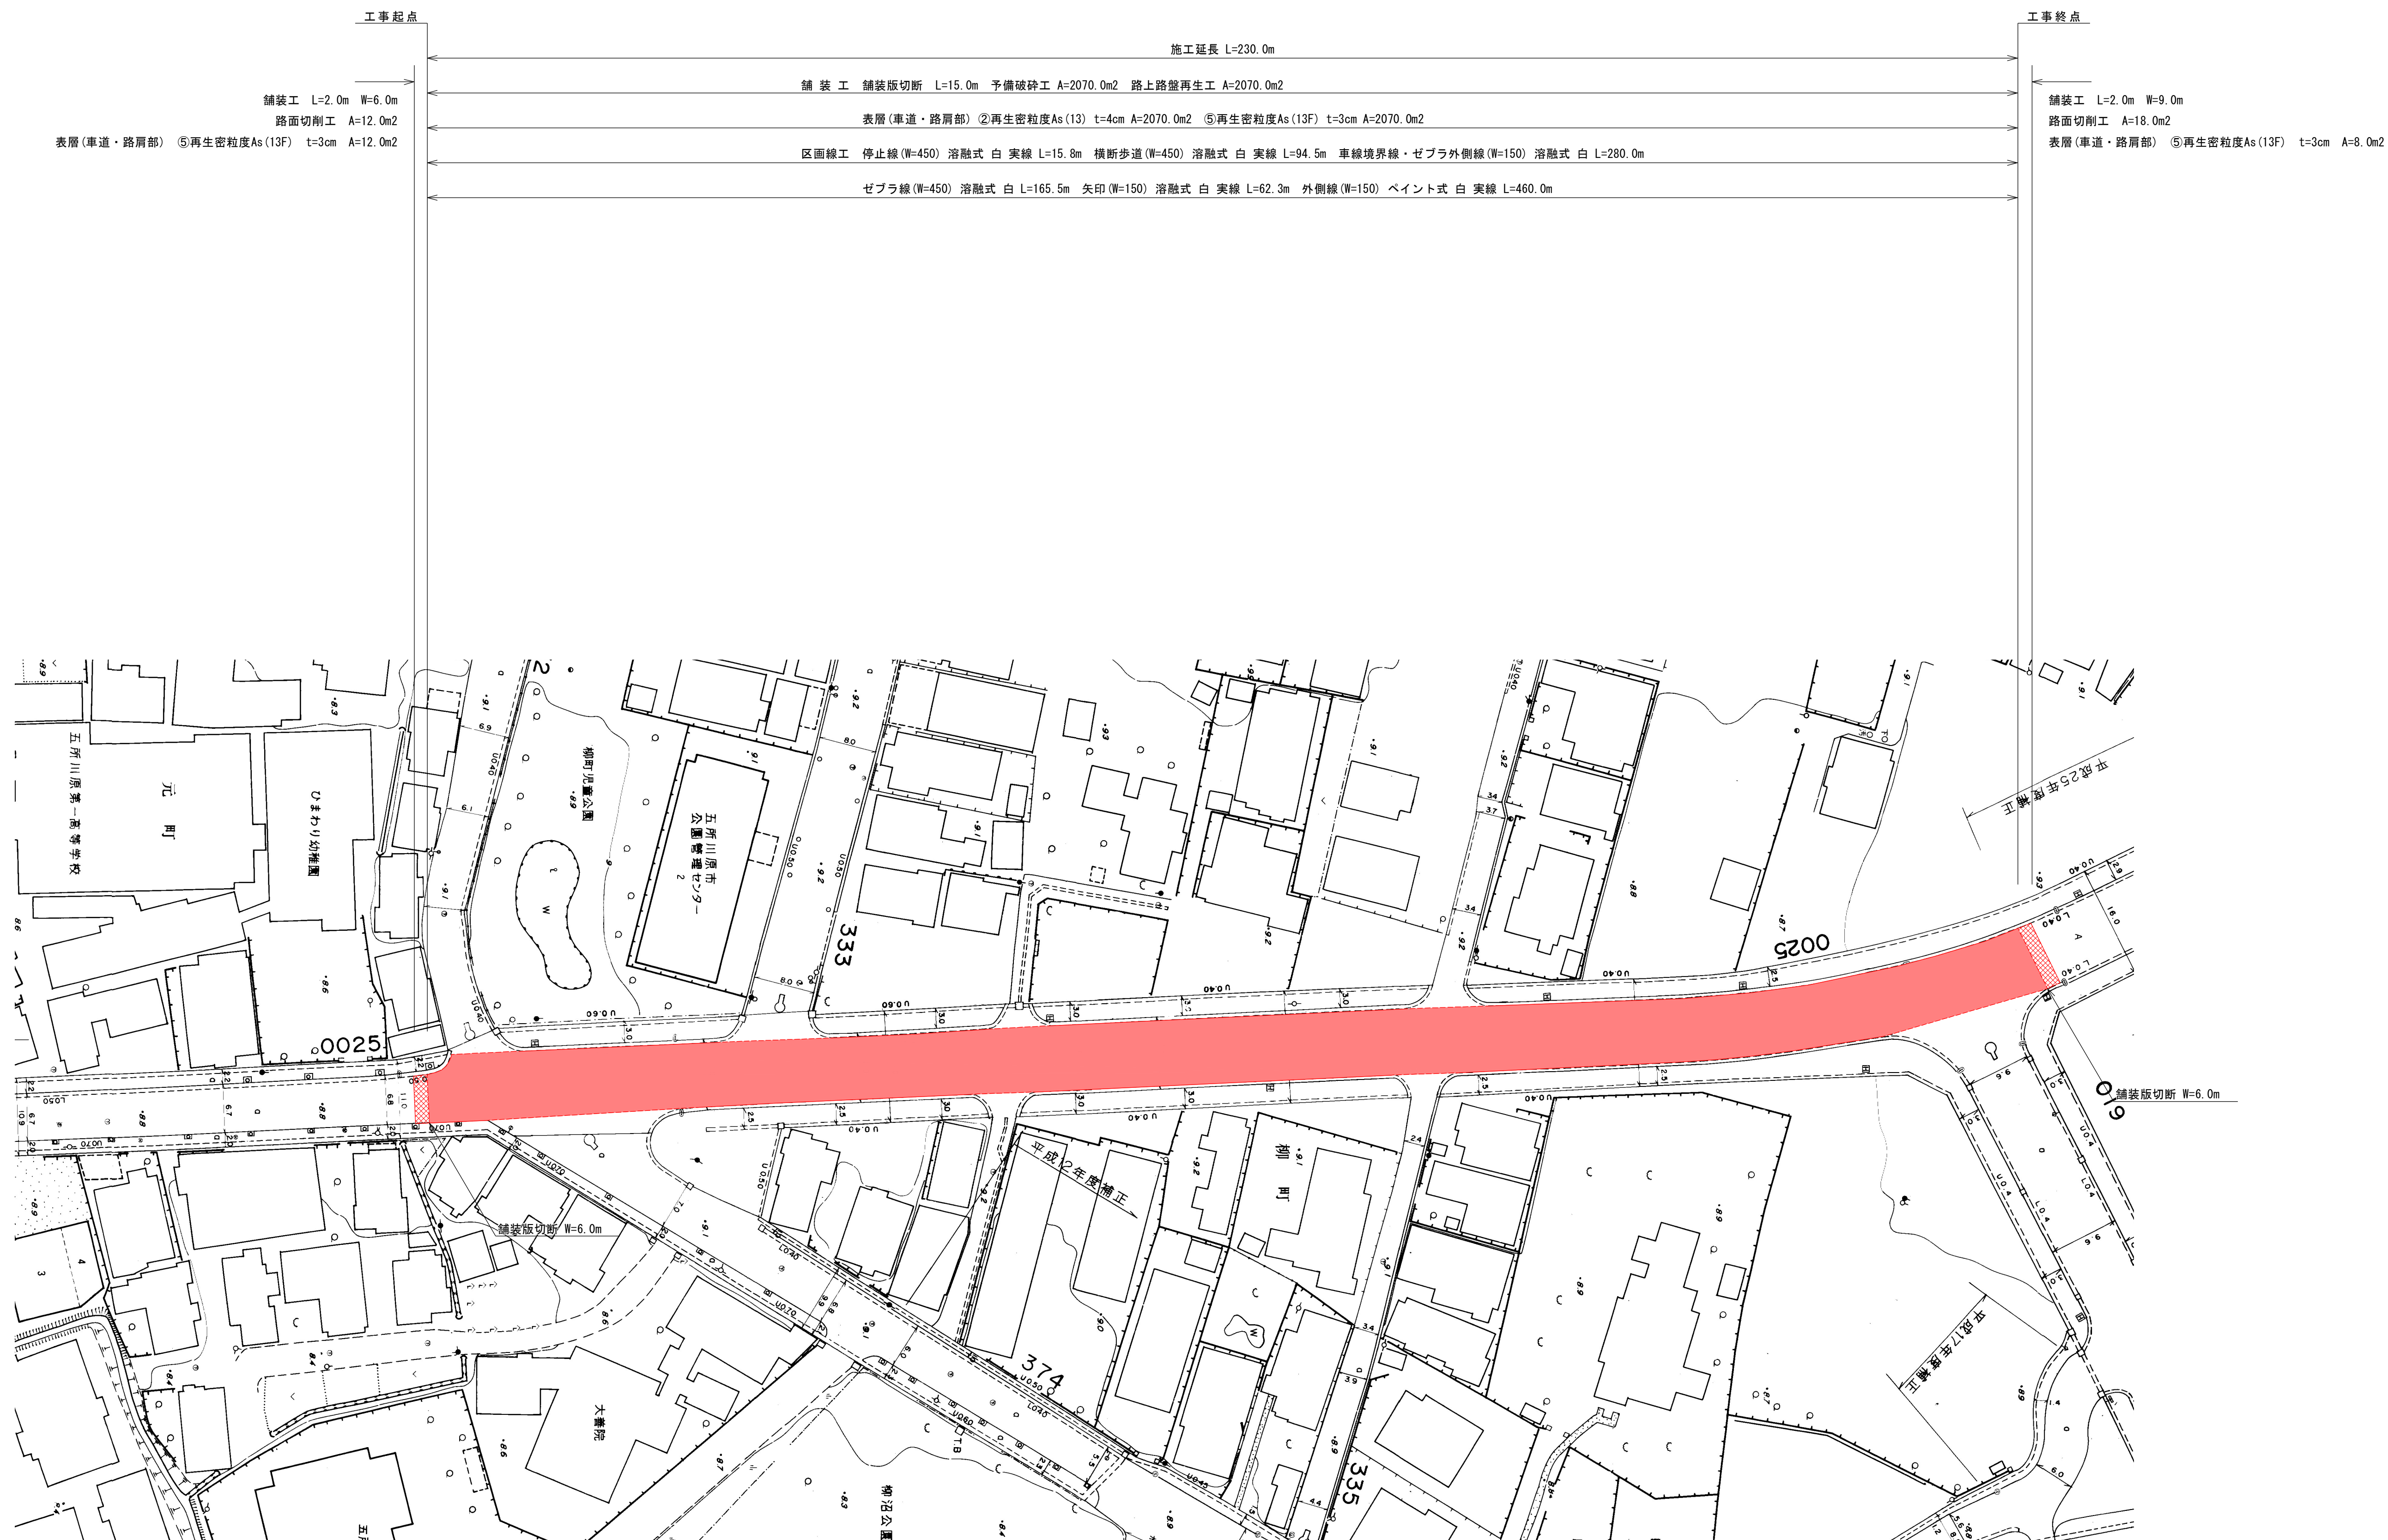


令和 8 年度		
湊・寺町線舗装 5 工区工事		
工事番号	土 第 4 号	
路線 河川 名	湊・寺町線	
施工 箇所	五所川原市柳町 地内	
標準断面図	縮尺 S=1:30	
図面番号	2 葉中 2	
建設部土木課		
五所川原市		


標準断面図

路上路盤再生工

S=1 : 30

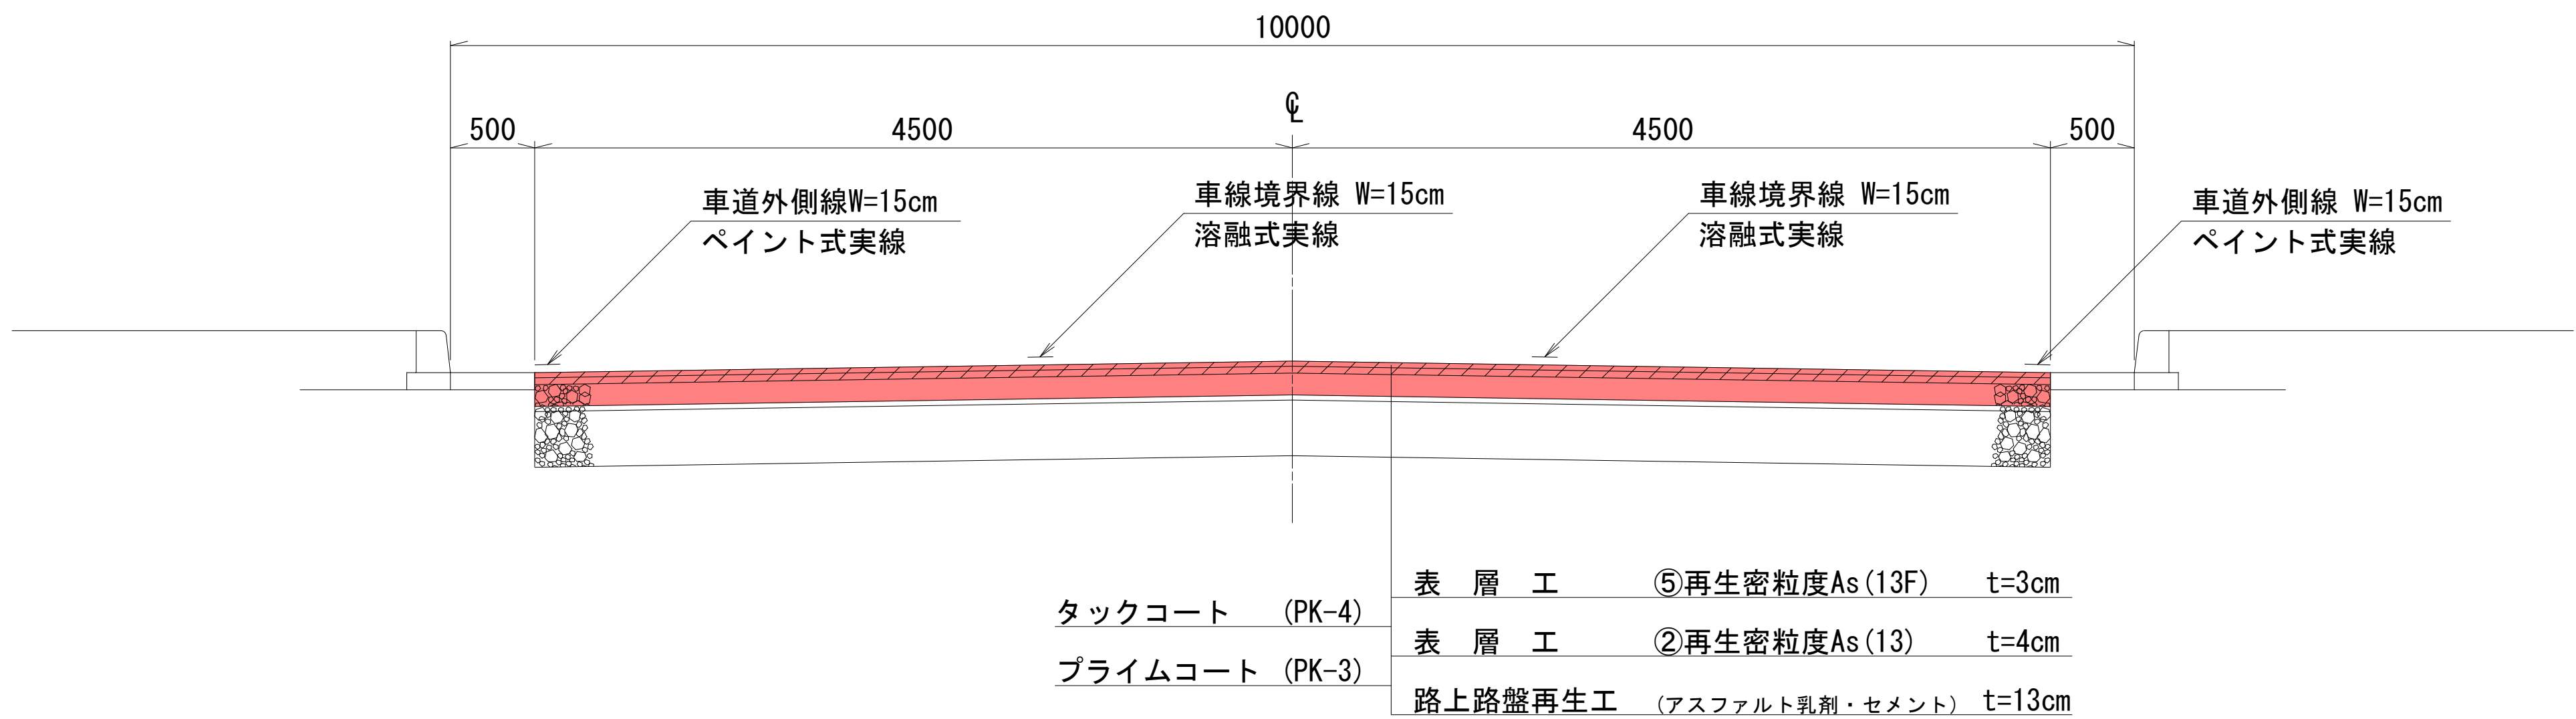

施工フロー

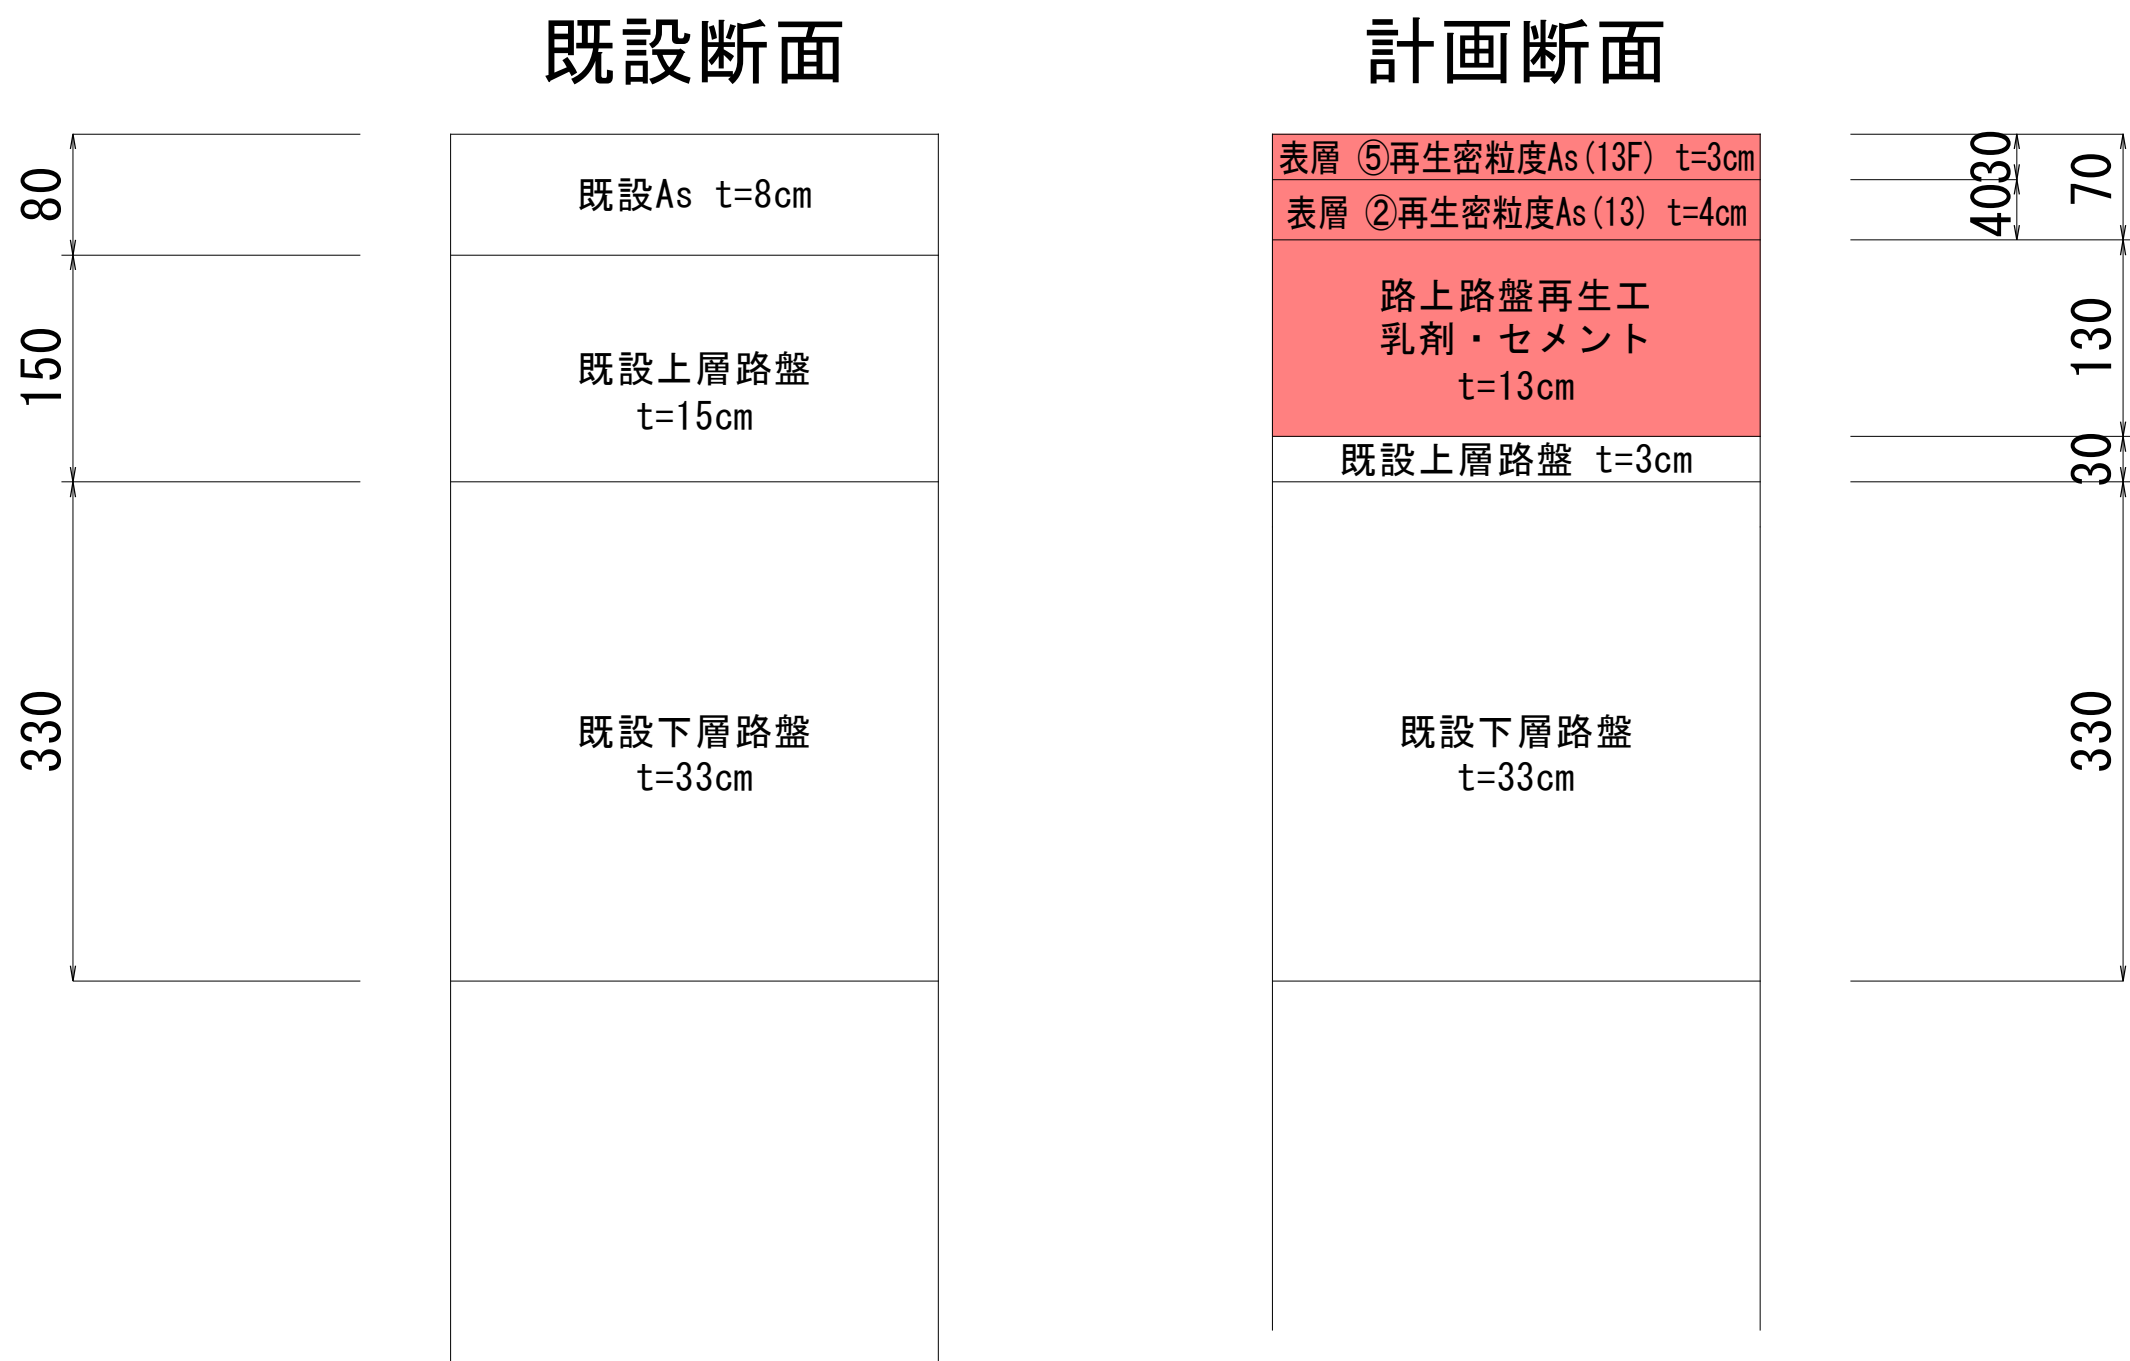

設計条件

道 路 区 分	第3種第3級
交通量区分	N4交通（旧A交通）
舗装計画交通量	100以上250台/日未満
設計速度	V=30Km/h
設計CBR	3%
凍結深	55cm
目標TA	21

舗装構成				
工 種	種 別	施工厚	TA	
表層工	⑤再生密粒度As (13F)	3	1.00 × 3	3.00
表層工	②再生密粒度As (13)	4	1.00 × 4	4.00
上層路盤工	路上再生路盤(乳剤・セメント)	13	0.65 × 13	8.45
上層路盤工	在来路盤	3	0.20 × 3	0.60
下層路盤工	在来路盤	33	0.15 × 33	4.95
合 計		56	-	21.00