


位置図



令和8年度 米田2号線道路整備4工区工事	
工事番号	五起維第6号
路線名	米田2号線
施工所	五所川原市大字米田 地内
計画平面図	縮尺 1:500
図面番号	9 葉中 2
五所川原市	
青森県	


計画平面図

1:500

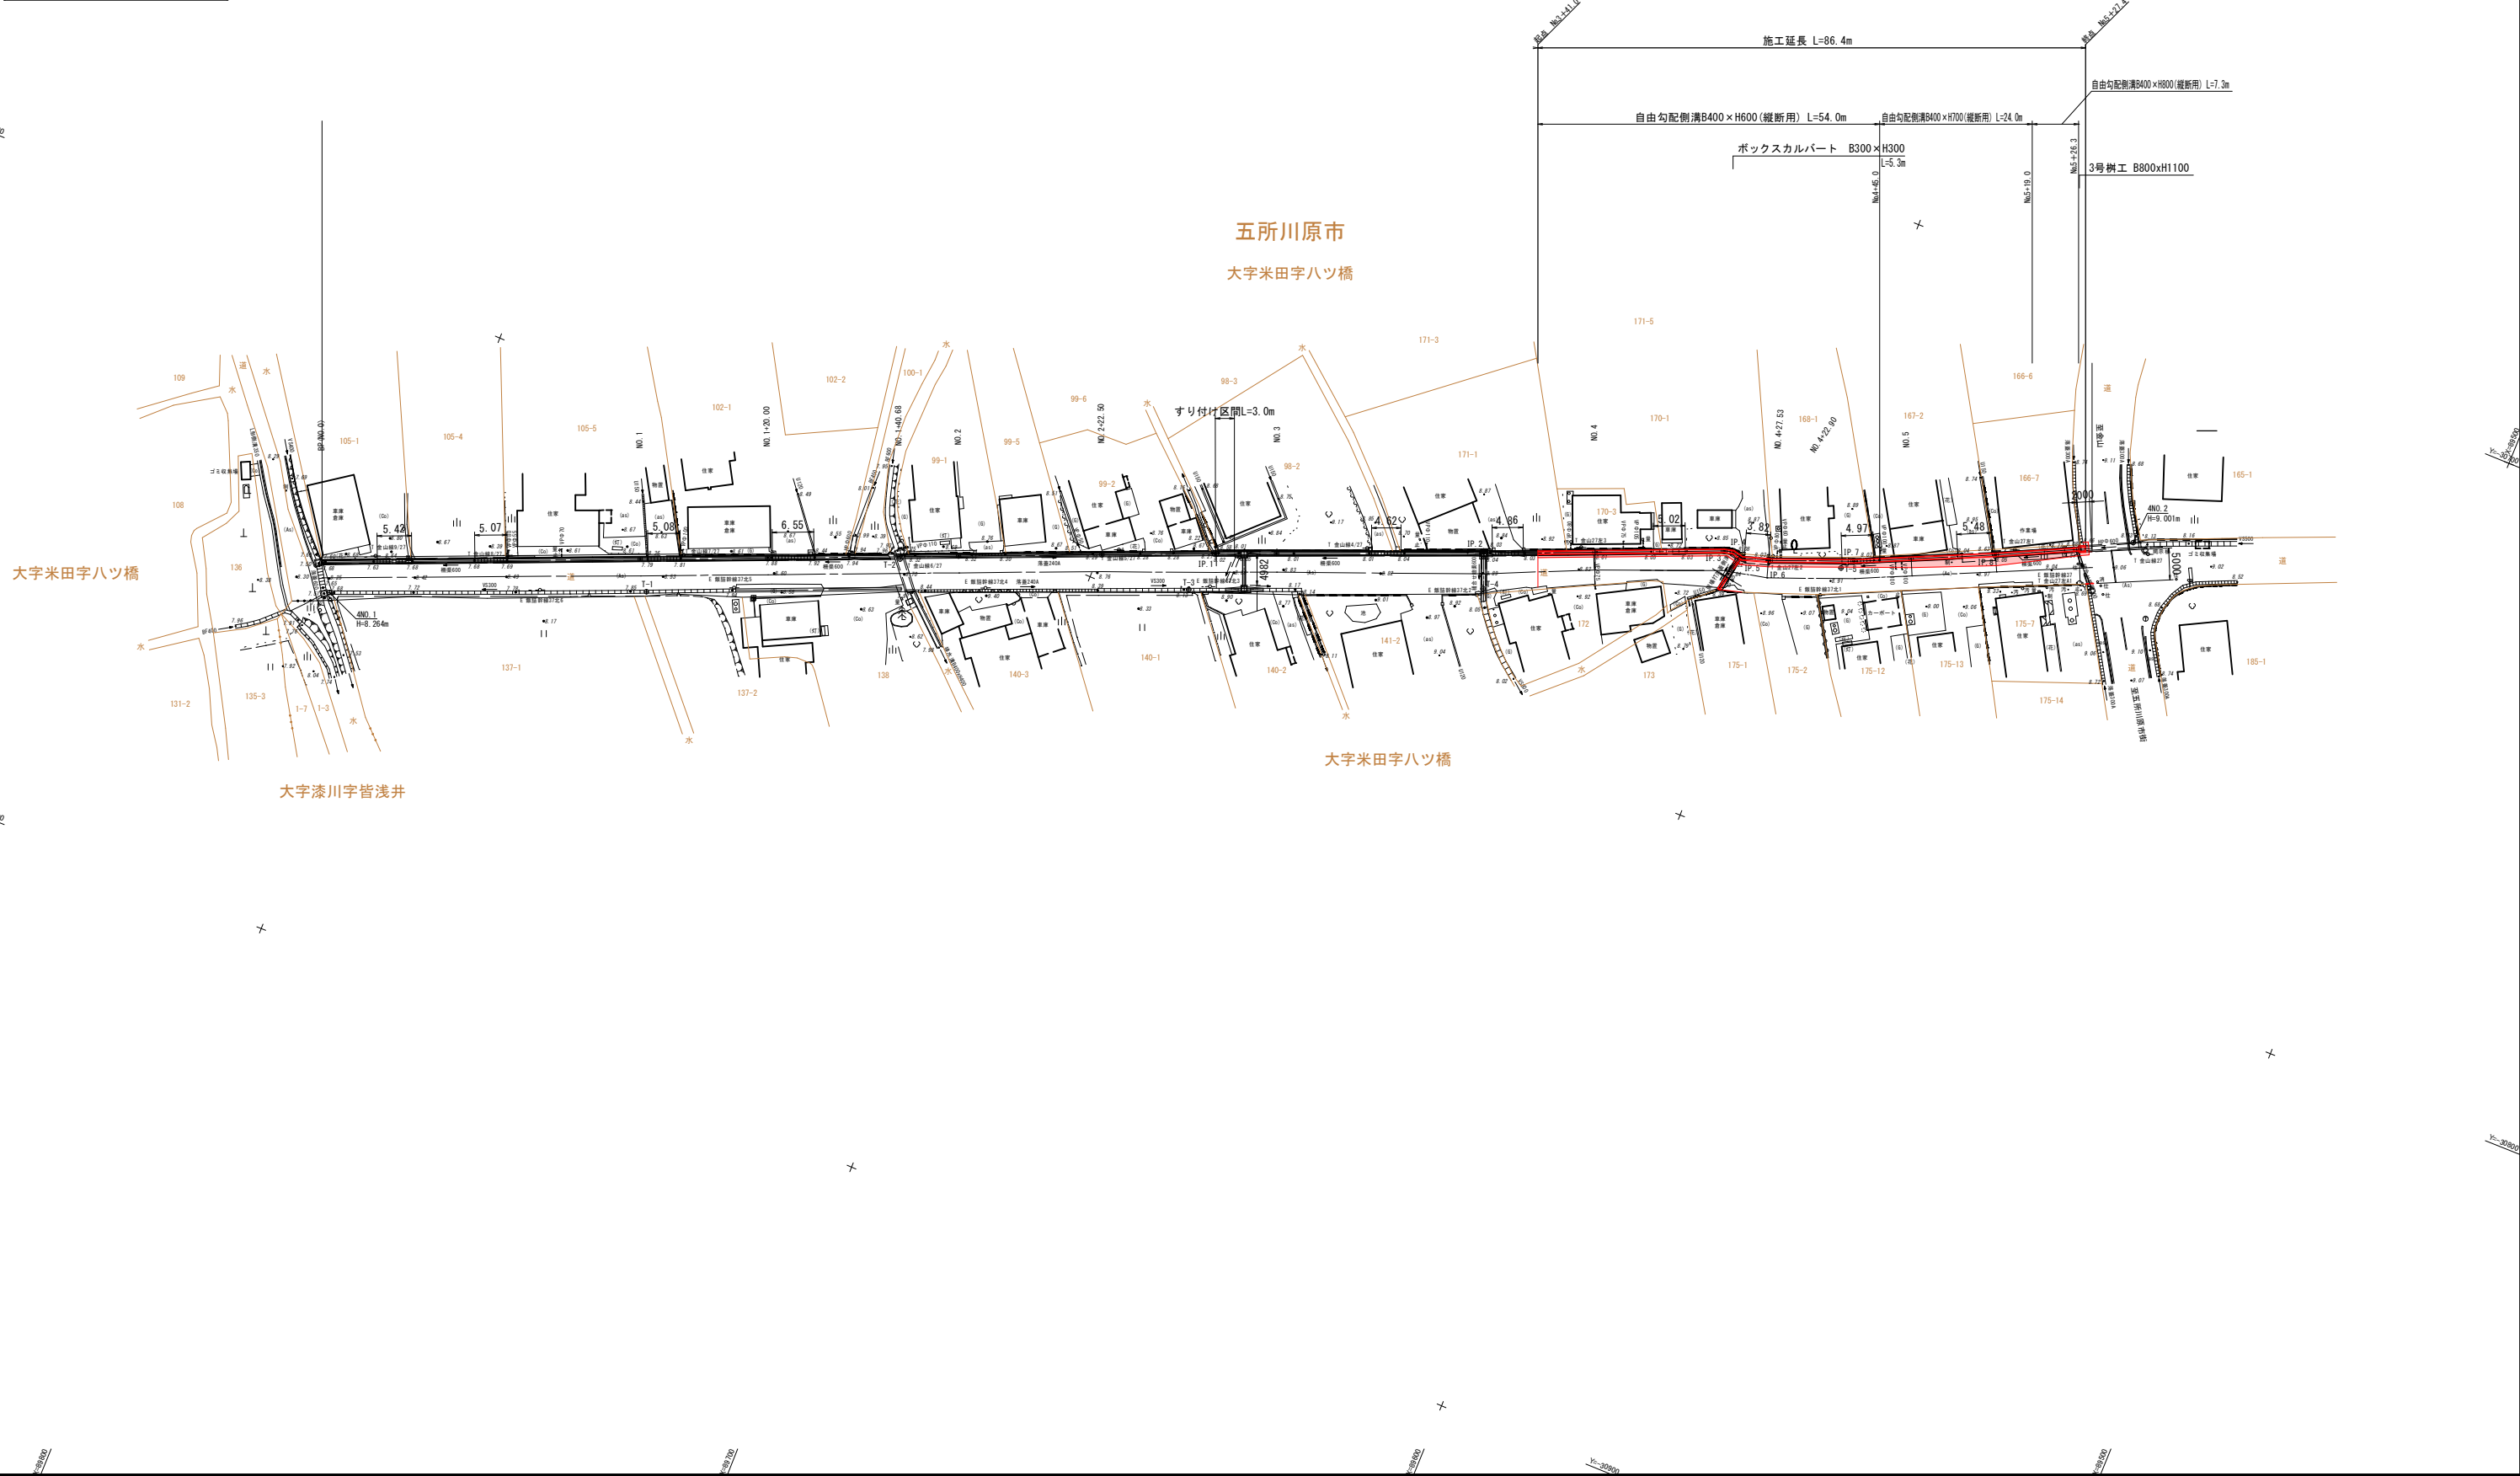

計画縦断面図


令和8年度 米田2号線道路整備4工区工事	
工事番号	五起雑第6号
路線 河川名	米田2号線
施設 工所	五所川原市大字米田 地内
計画概略図	縮尺 H=1:500 V=1:50
図面番号	9業中3
五所川原市	
青森県	

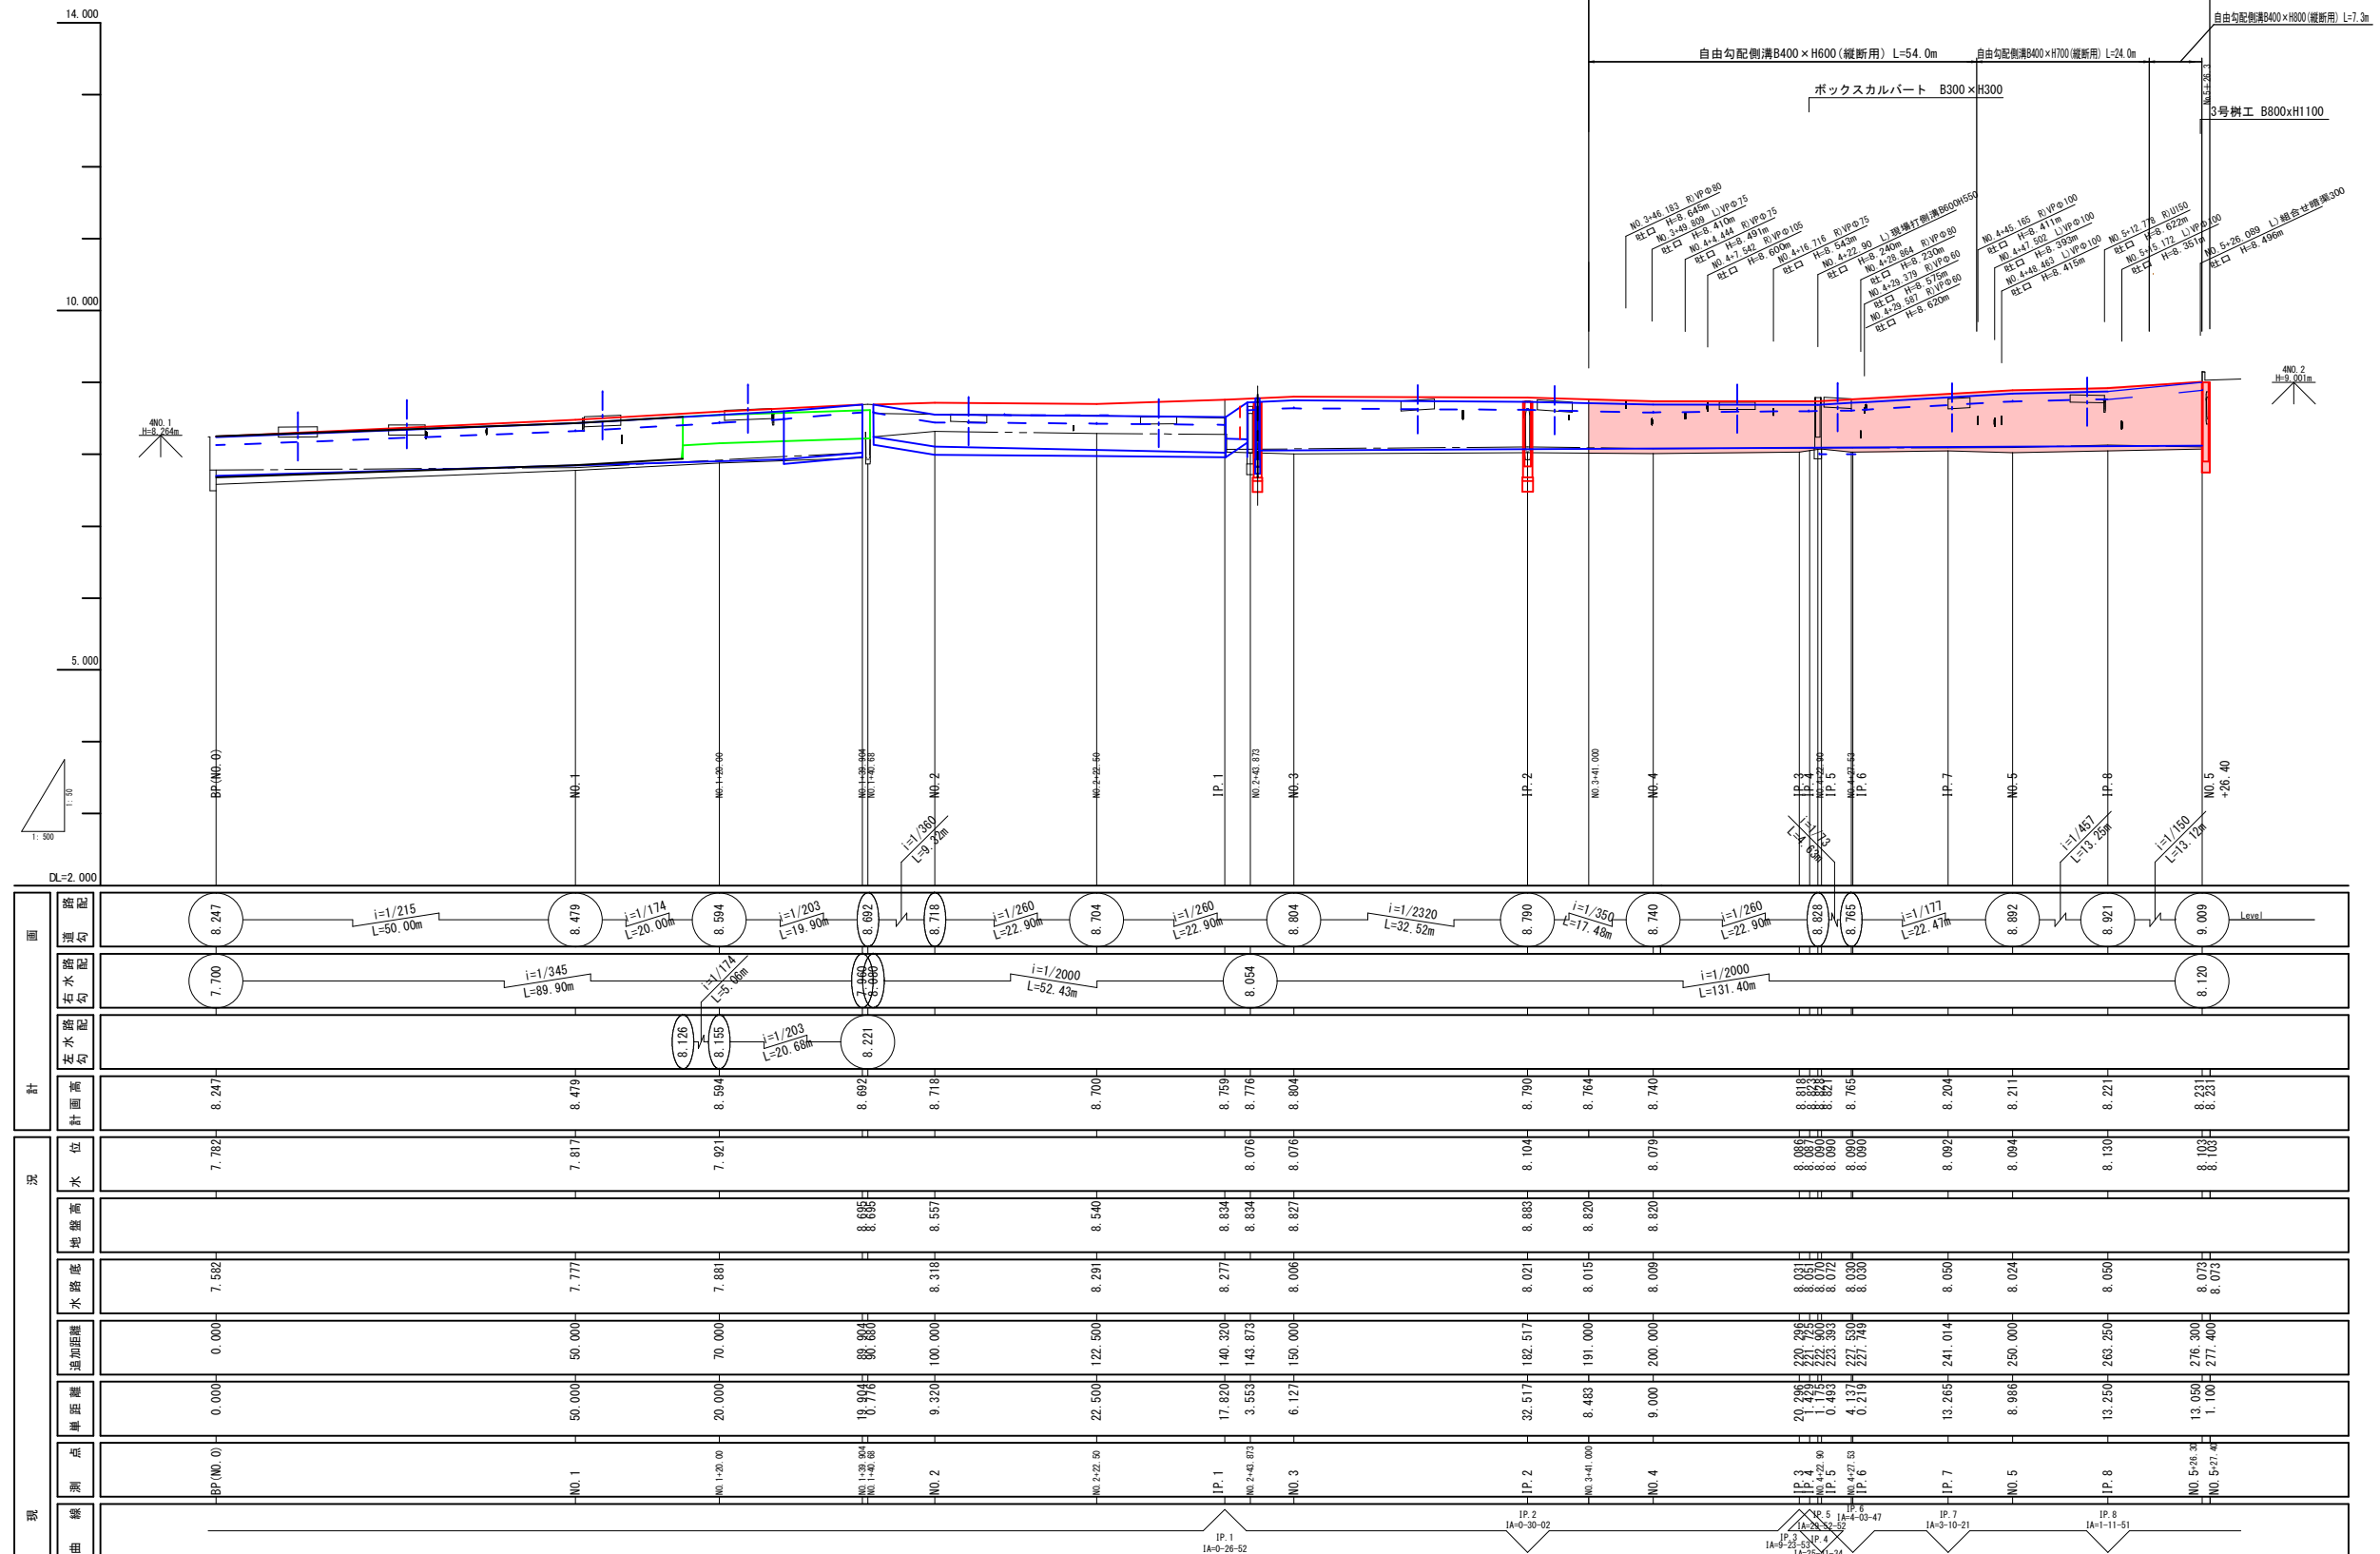

令和8年度 米田2号線道路整備4工区工事	
工事番号	五起補第6号
路線名	米田2号線
施工地	五所川原市大字米田 地内
標準断面図	縮尺 S=1:50
図面番号	9 葉中4
五所川原市	
青森県	


標準断面図

BP～N0.3付近

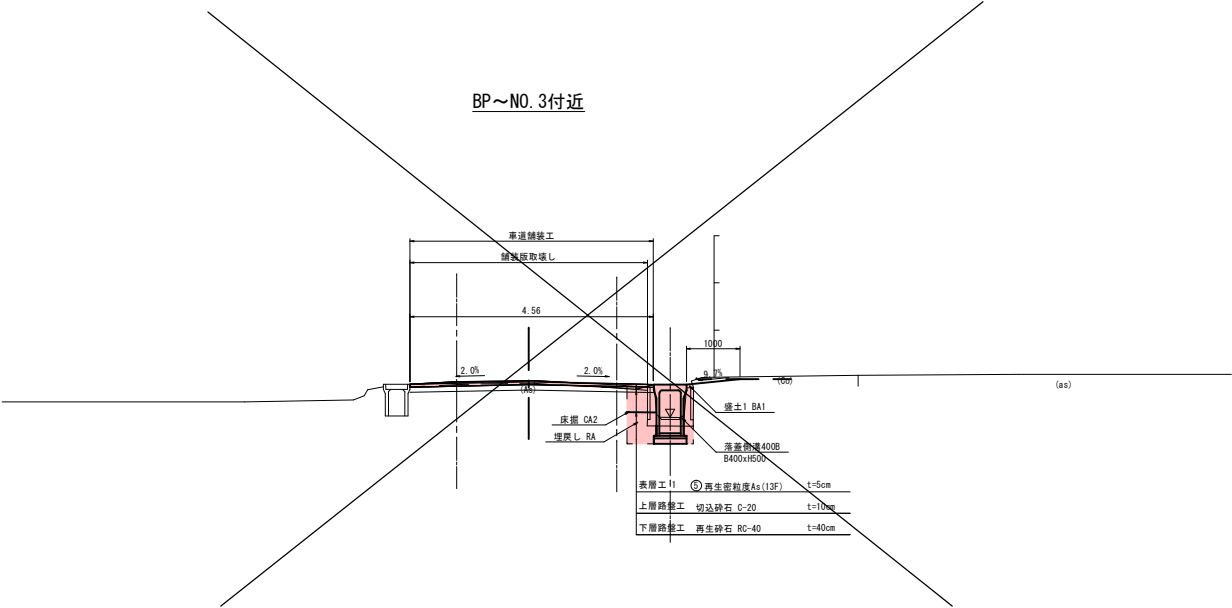


N0.3付近～EP

掘	削	CA1
床	掘	CA2
盛	土	1 BA1
盛	土	2 BA2
埋	戻	し RA

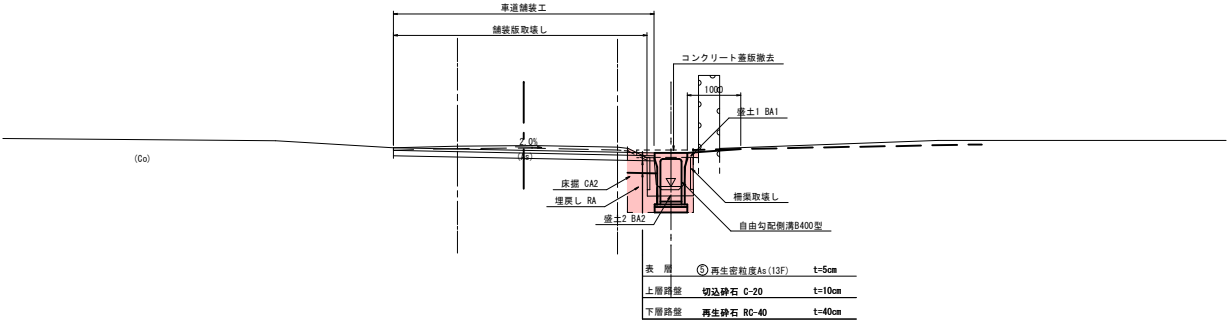

令和8年度 米田2号線道路整備4工区工事	
工事番号	五起橋第6号
路線名	米田2号線
施工所	五所川原市大字米田 地内
横断図	縮尺 1:100
図面番号	9 葉中5
五所川原市	
青森県	

横断図

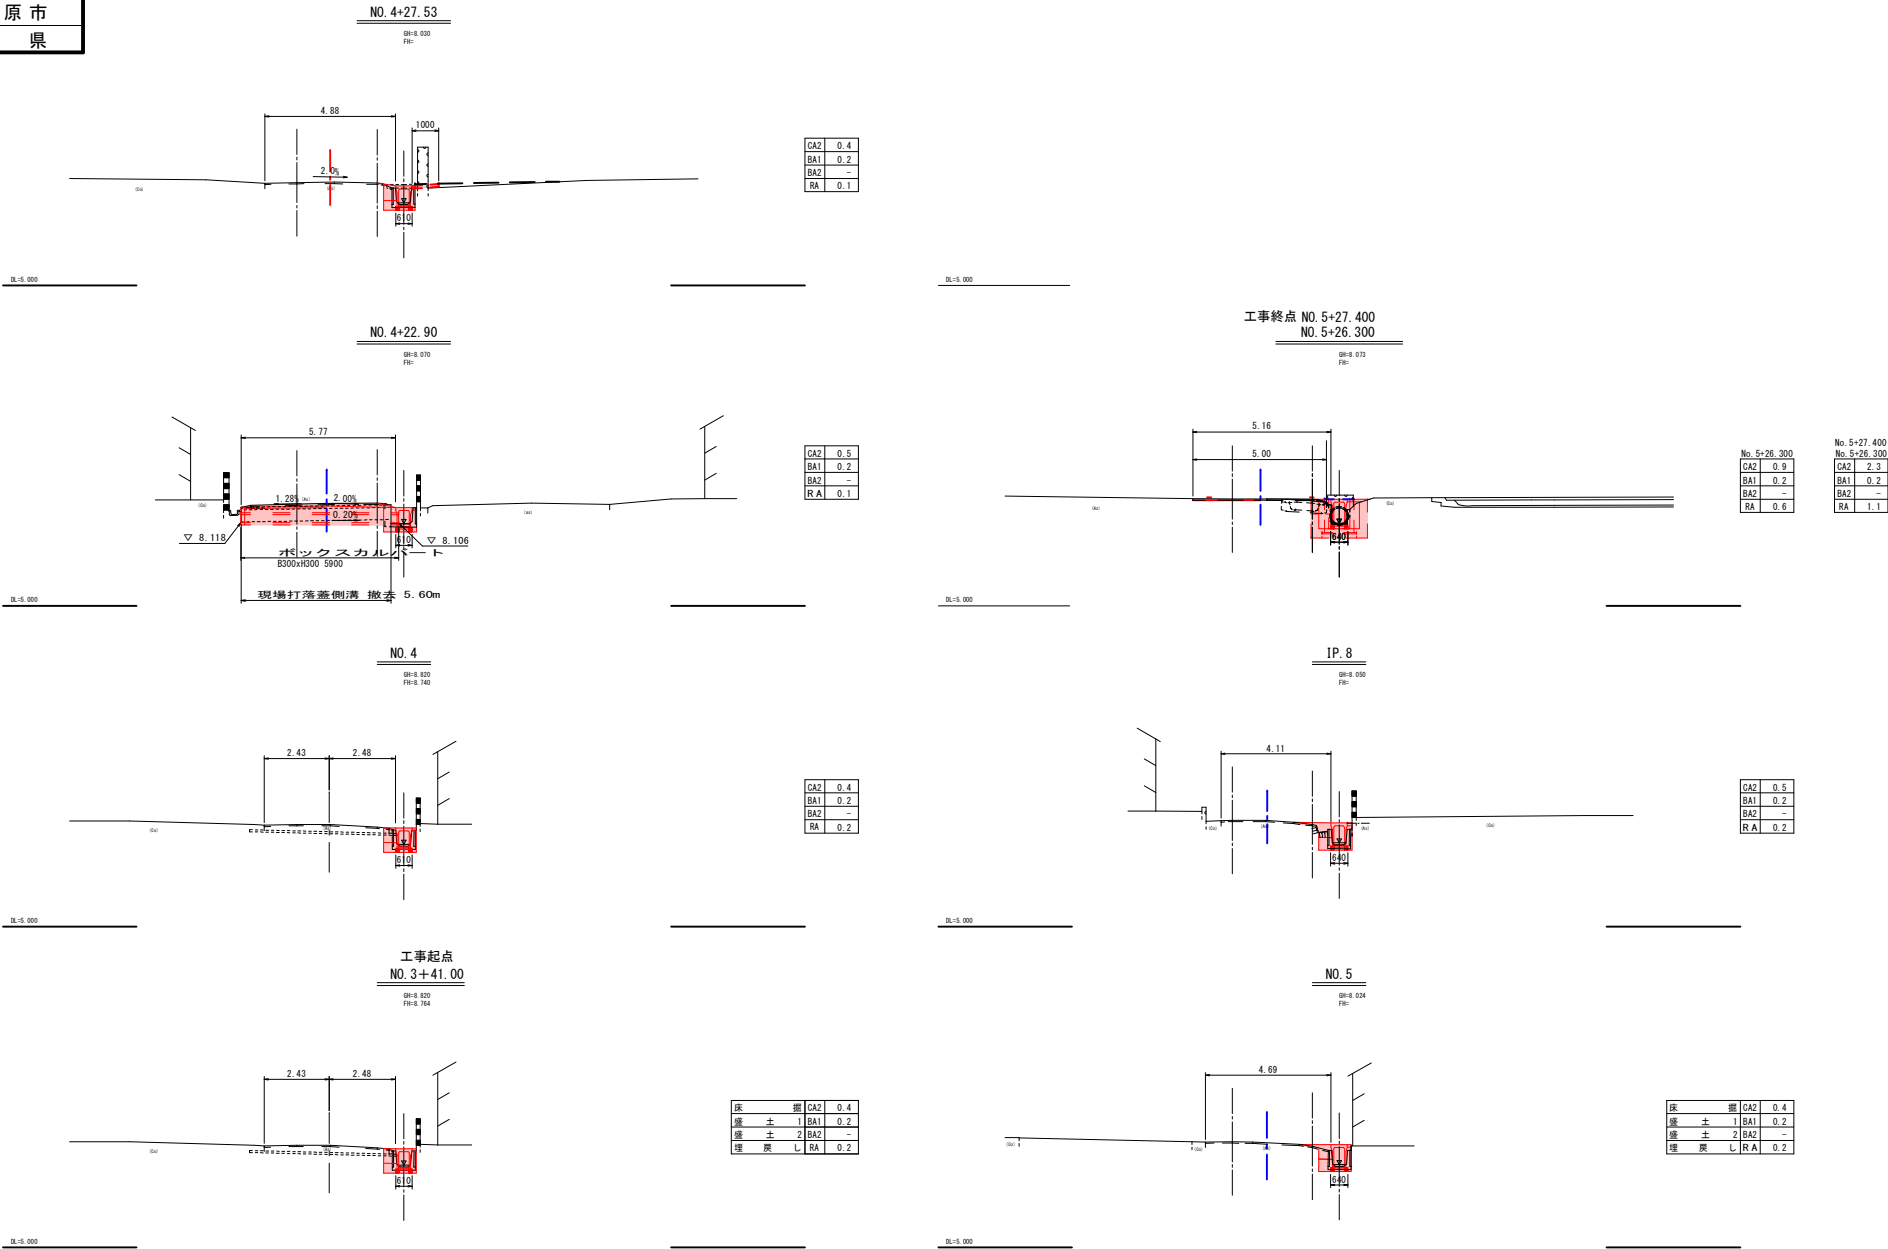

令和8年度 米田2号線道路整備4工区工事

工事番号

五起維第6号

路線名

米田2号線

施工所

五所川原市大字米田 地内

水路縦断面図

縮尺 H=1:250
V=1:25

図面番号



9葉中6

五所川原市

青森県

排水工詳細図 1/2


右側水路縦断面図

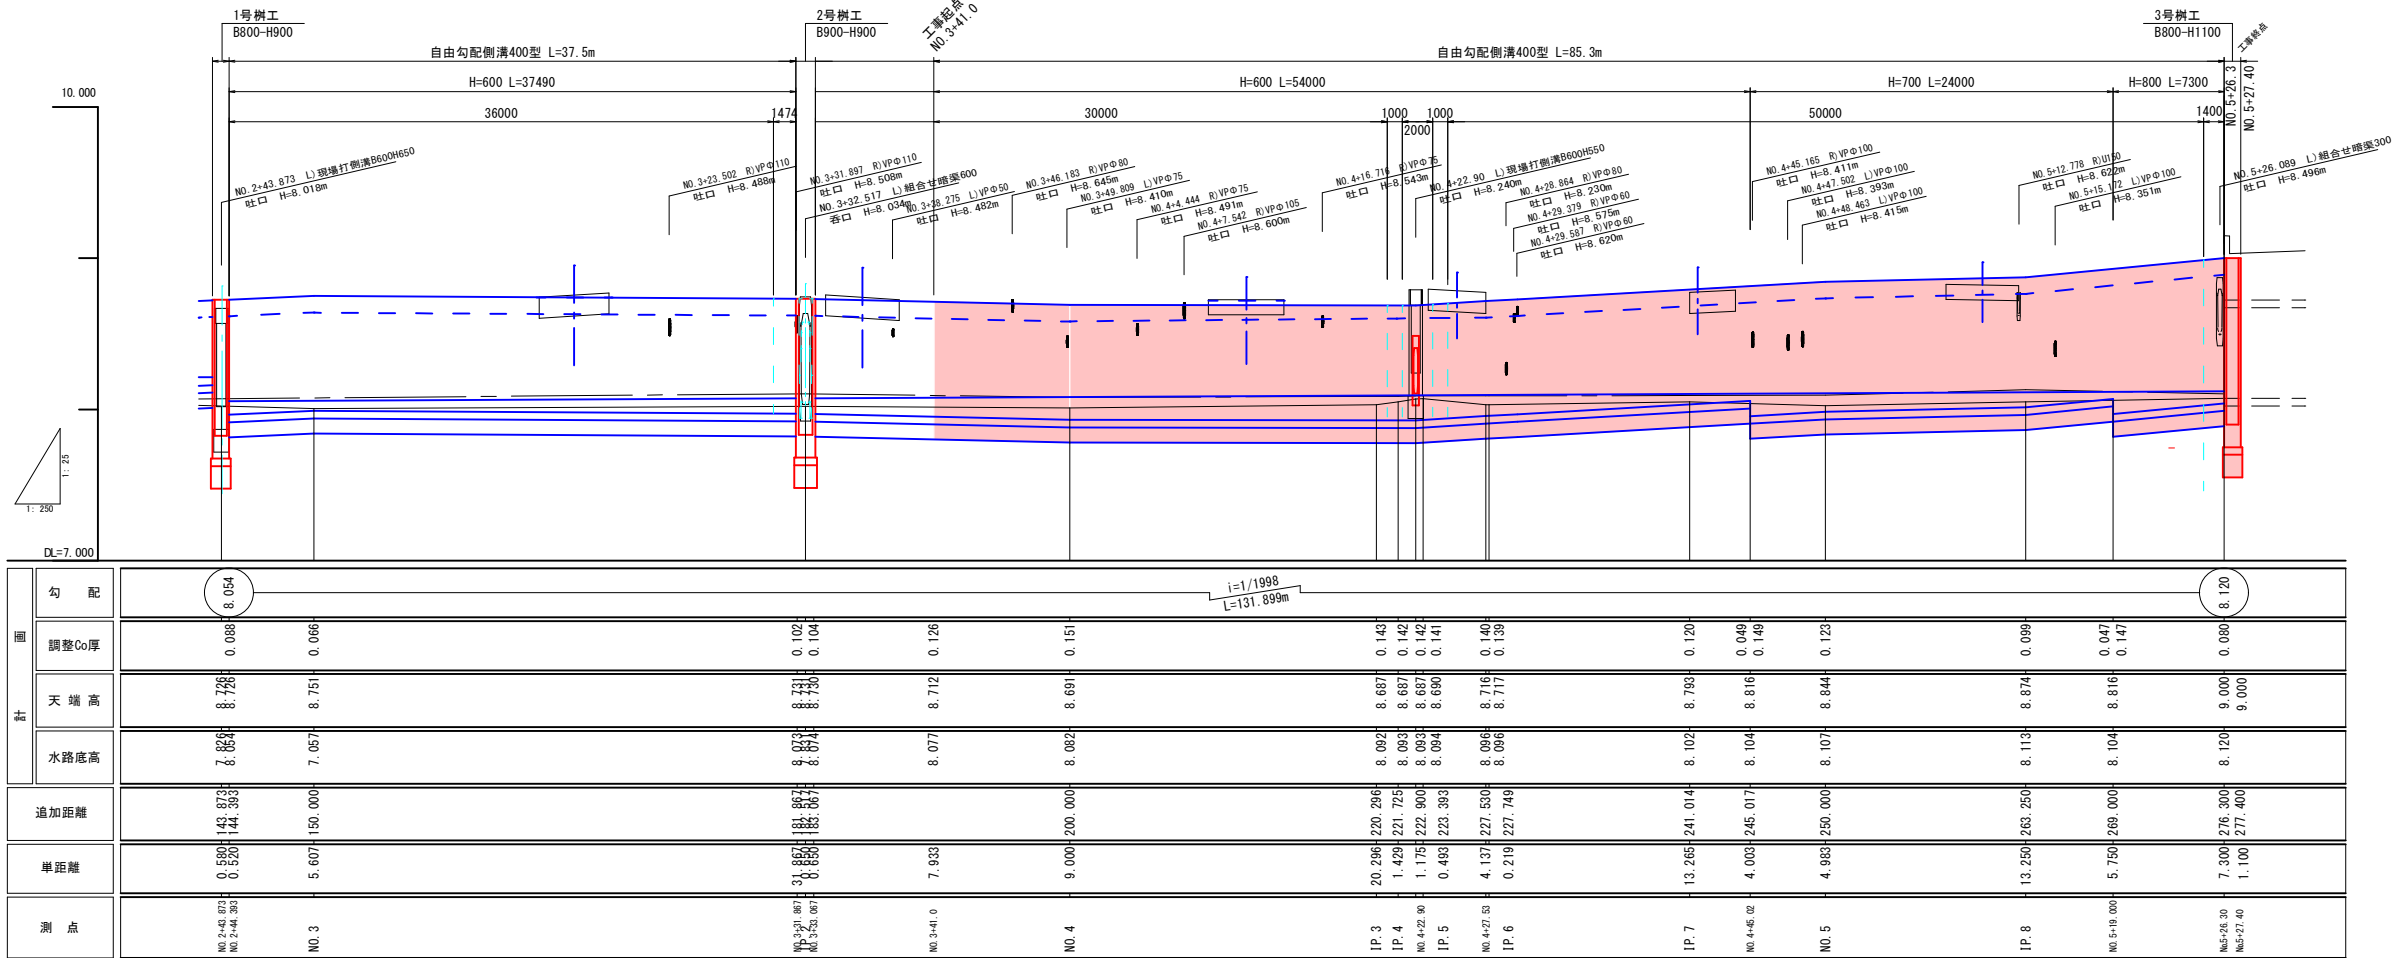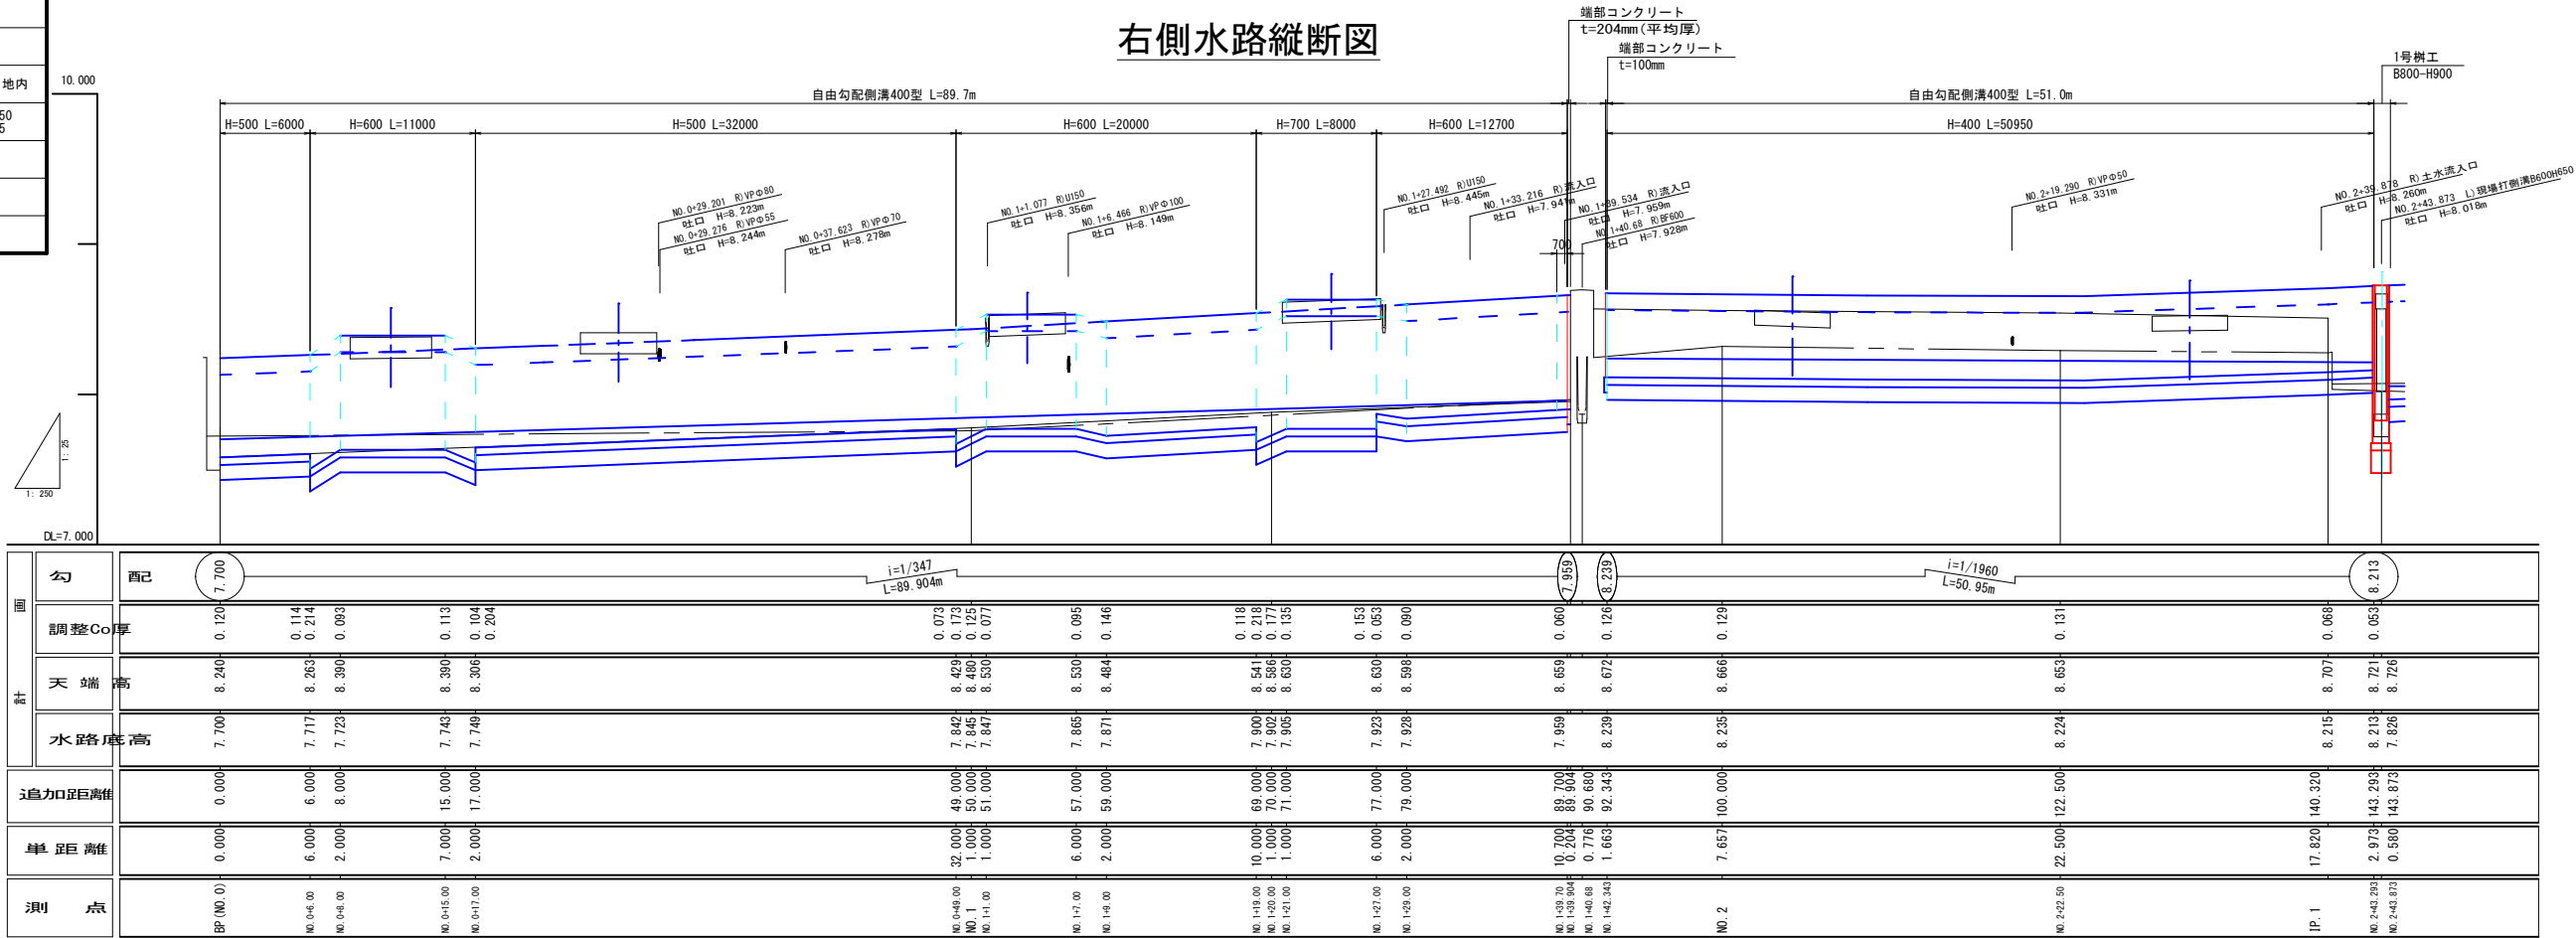

令和8年度 米田2号線道路整備4工区工事	
工事番号	五起維第6号
路線名	米田2号線
施工所	五所川原市大字米田 地内
水路縦断面図	縮尺 H=1:250 V=1:25
図面番号	9葉中7
五所川原市 青森県	

排水工詳細図 2/2


左側水路縦断面図

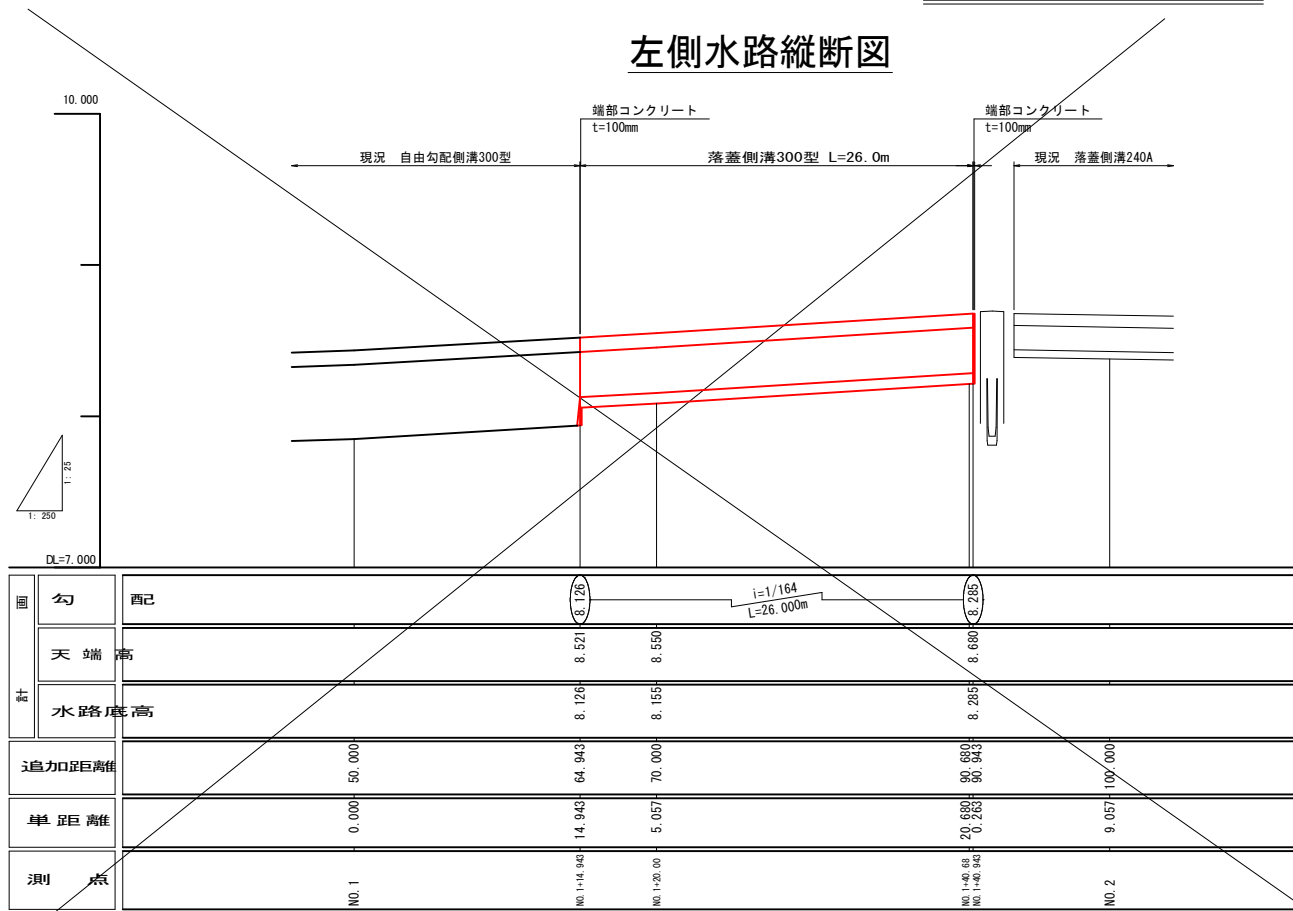


排水工標準図

S=1:25


自由勾配側溝
縦断用 B400型

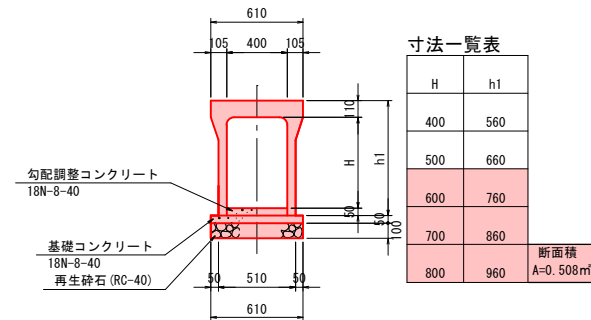


自由勾配側溝
横断用 B600型

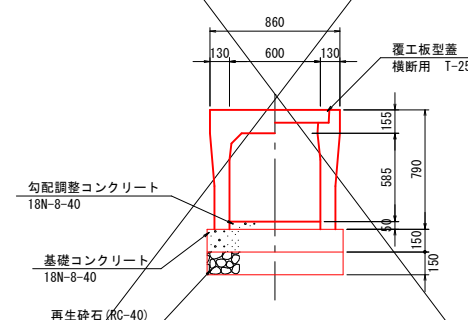

落蓋側溝300型

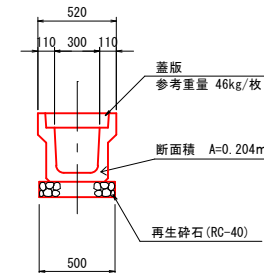


RC・ボックスカルバート
300x300

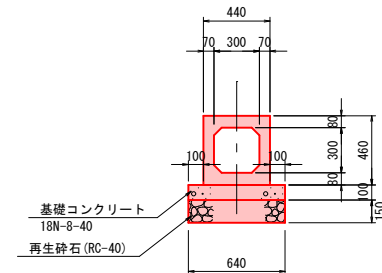


接続桧詳細図

平面図

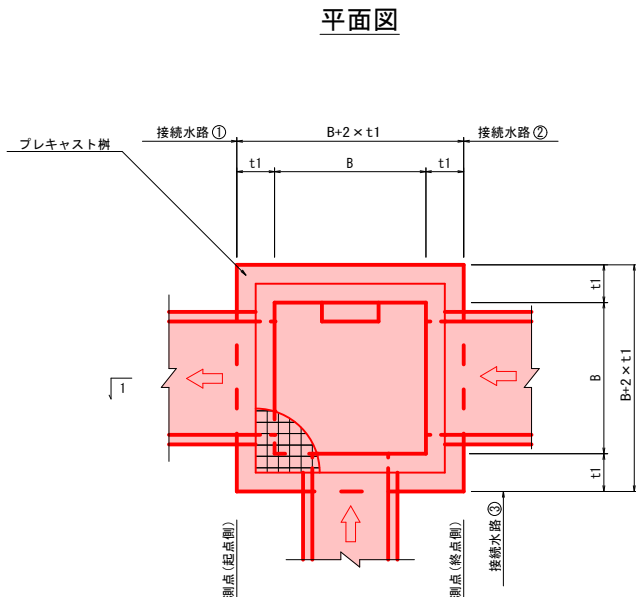


1-1

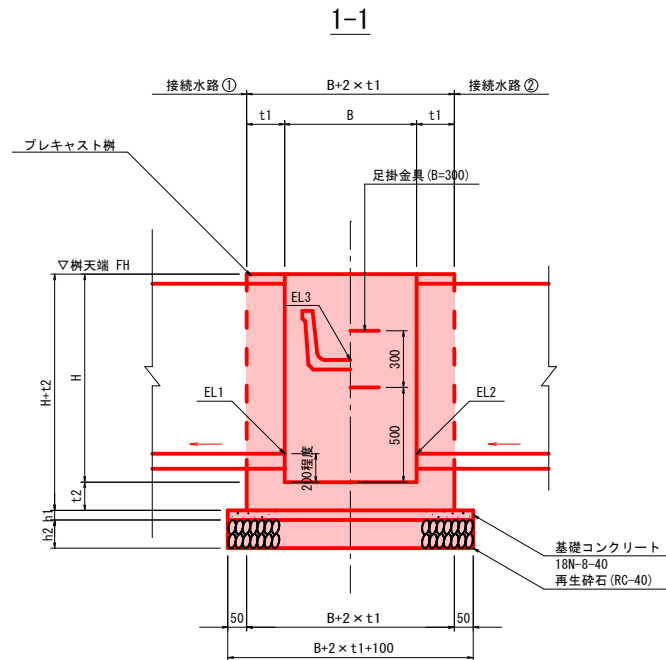


止水板詳細図

平面図

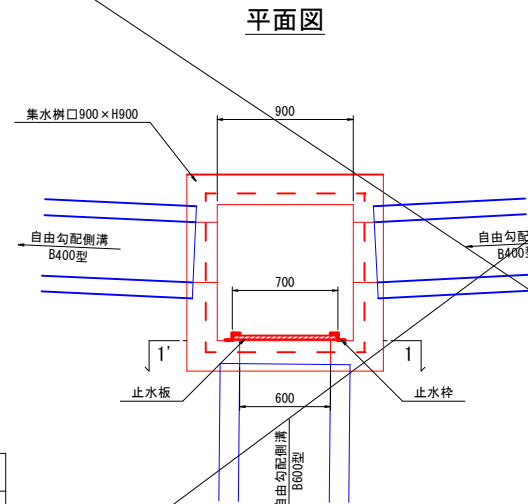

1-1'

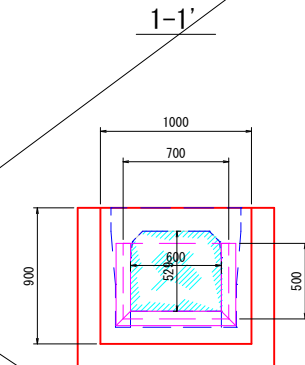


樹工一覧表

名称	種類	B	H	t1	t2	h1	h2	測点	FH	接続状況	接続水路名 ①	接続水路名 ②	接続水路名 ③	接続水路名 ④	足掛金具	グレーチング 蓋板	備考
1号	二次製品	800	900	150	150	50	150	NO. 2+ 43.29 ~ NO. 2+ 44.39	8.726	①→②	自由勾配側溝(縦断用) B400×H400 EL1=8.213	自由勾配側溝(縦断用) B400×H600 EL1=8.054	現場打側溝 B600×H650 EL3=8.018		-	T-25	
2号	現場打	900	900	200	200	50	150	NO. 3+ 31.87 ~ NO. 3+ 33.07	8.731	①→②	自由勾配側溝(縦断用) B400×H600 EL1=8.073	自由勾配側溝(縦断用) B400×H600 EL1=8.074	自由勾配側溝(横断用) B600×H600 EL1=8.047		-	T-25	③止水板付
3号	現場打	800	1100	150	150	50	150	NO. 5+26.38 ~ NO. 5+27.58	9.000	①→②	自由勾配側溝(縦断用) B400×H800 EL1=8.120	HP φ 600 EL2=8.070	落蓋側溝300A EL3=8.640		2個	T-25	

令和8年度 米田2号線道路整備4工区工事	
工事番号	五起権第6号
路線名	米田2号線
施工所	五所川原市大字米田 地内
撤去工図	縮尺 1:500
図面番号	9 葉中 9
五所川原市	
青森県	

撤去工図

1:500

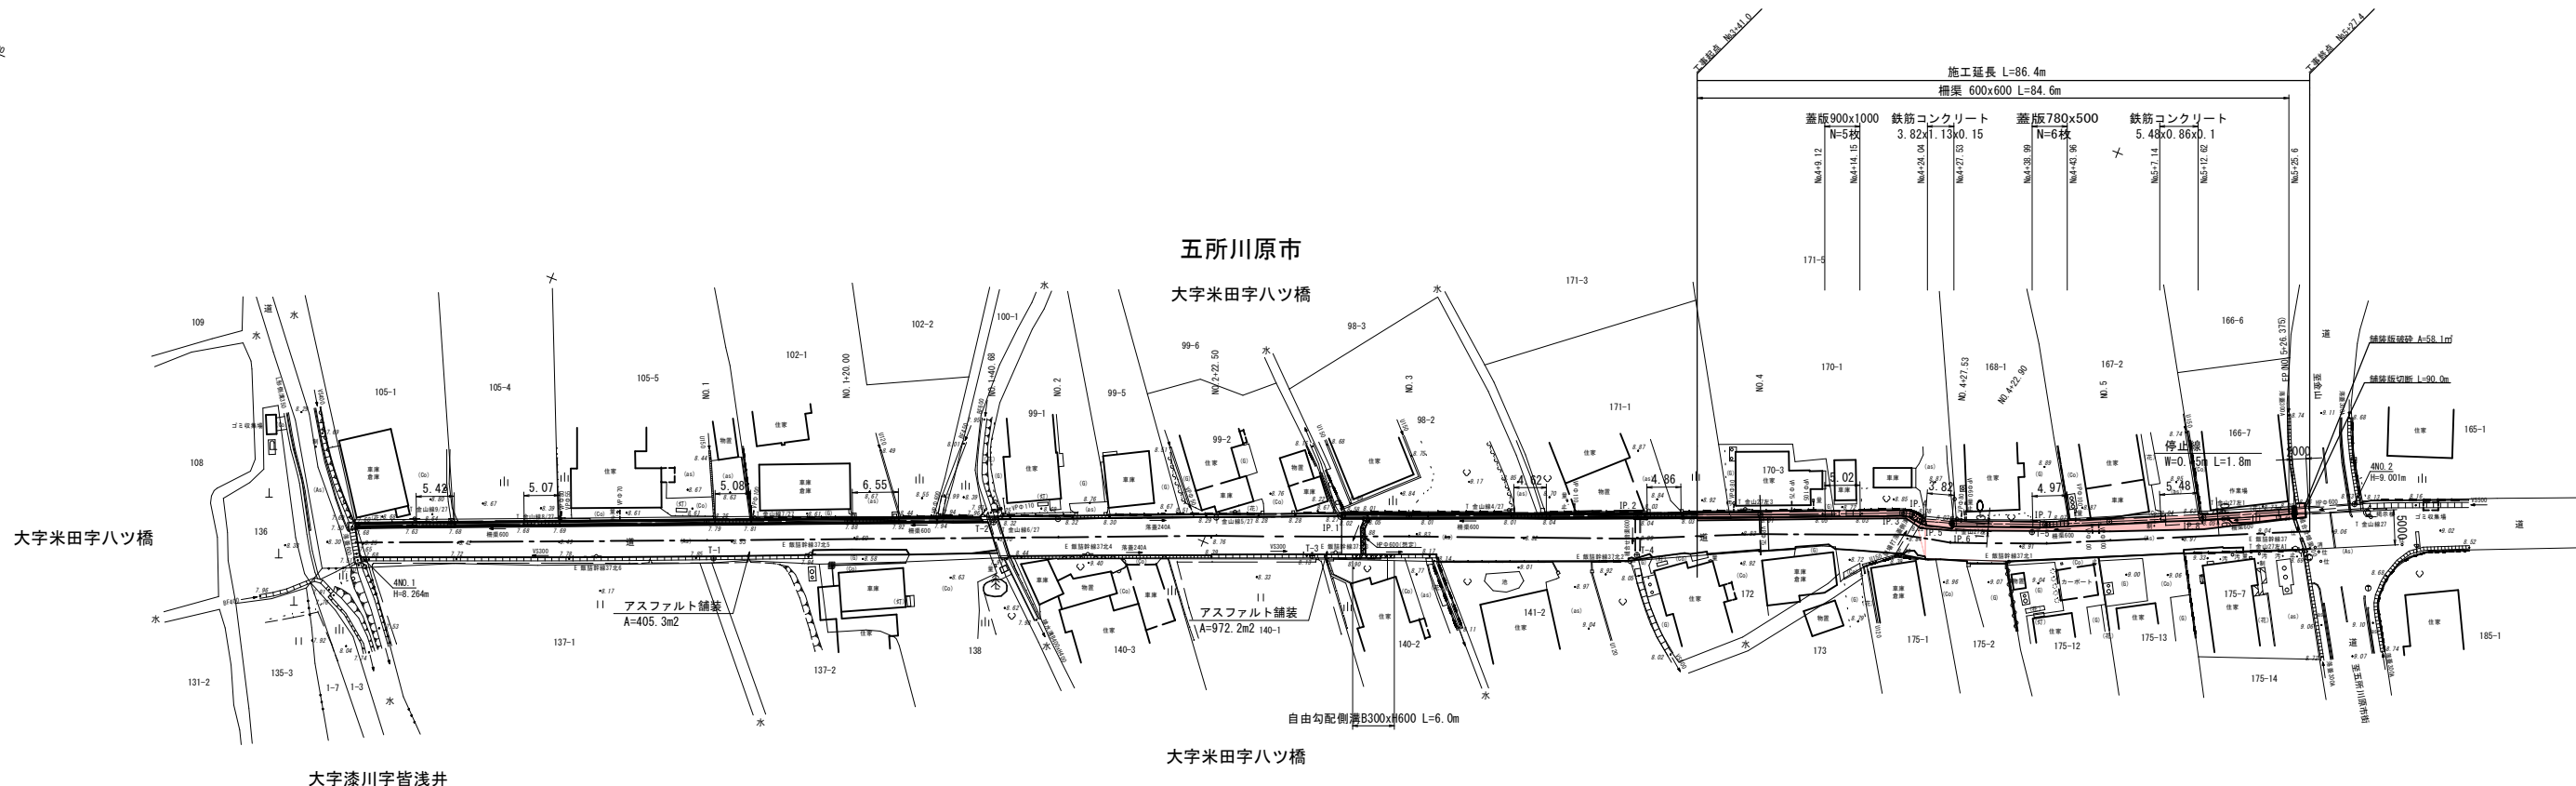


標準断面図

S=1:25

柵渠 (A型) B600H600

現場打側溝

コンクリート蓋版

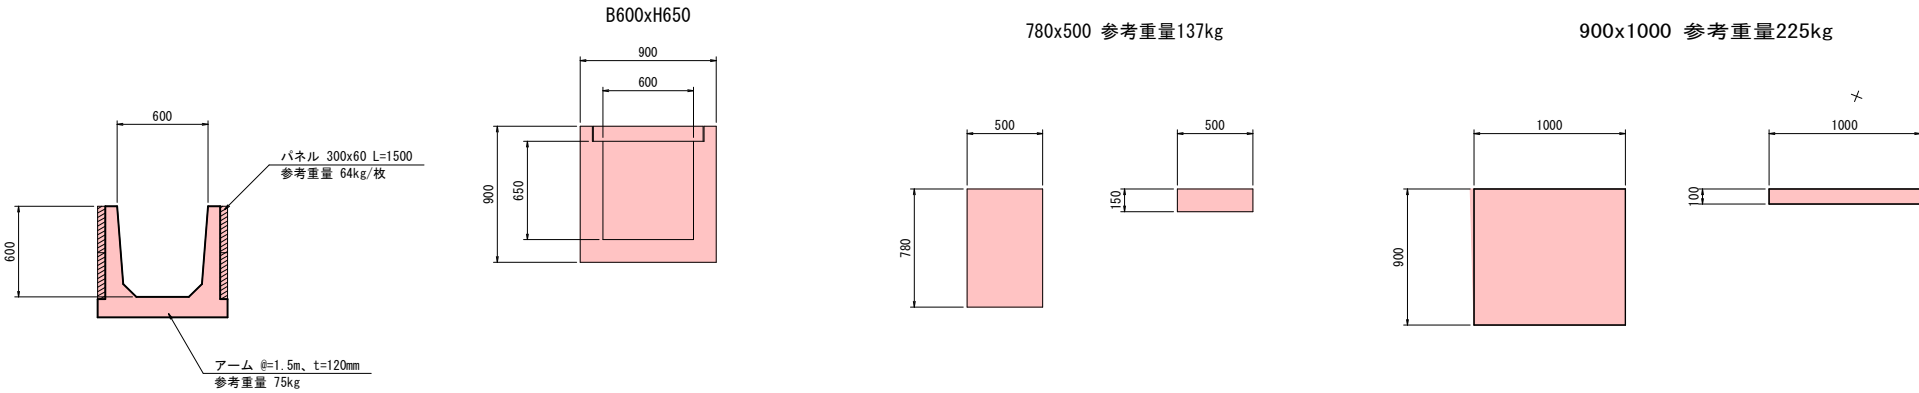

令和8年度 米田2号線道路整備4工区工事		
工事番号	五起権第6号	
路線名 河川	米田2号線	
施工箇所	五所川原市大字米田 地内	
施工計画参考図	縮尺	S=1:25
図面番号	9葉中9	
五所川原市		
青森県		

施工計画参考図

標準断面図

