

松野木・飯詰線道路整備3工区工事	
工事番号	五総橋第7号
路線名	松野木・飯詰線
施行所	五所川原市大字松野木地内
平面図	縮尺 S=1:500
図面番号	10 表中 1
五所川原市	
青森県	


実施設計書

平面図



松野木・飯詰線道路整備 3 工区工事	
工事番号	五起補第 7 号
路線名	松野木・飯詰線
箇所	五所川原市大字松野木地内
縮尺	V=1:100 H=1:500
図面番号	10 真中 2
五所川原市	
青森県	
NO. 0～NO. 15+6. 0 (EP) (1/1)	


縦断面図

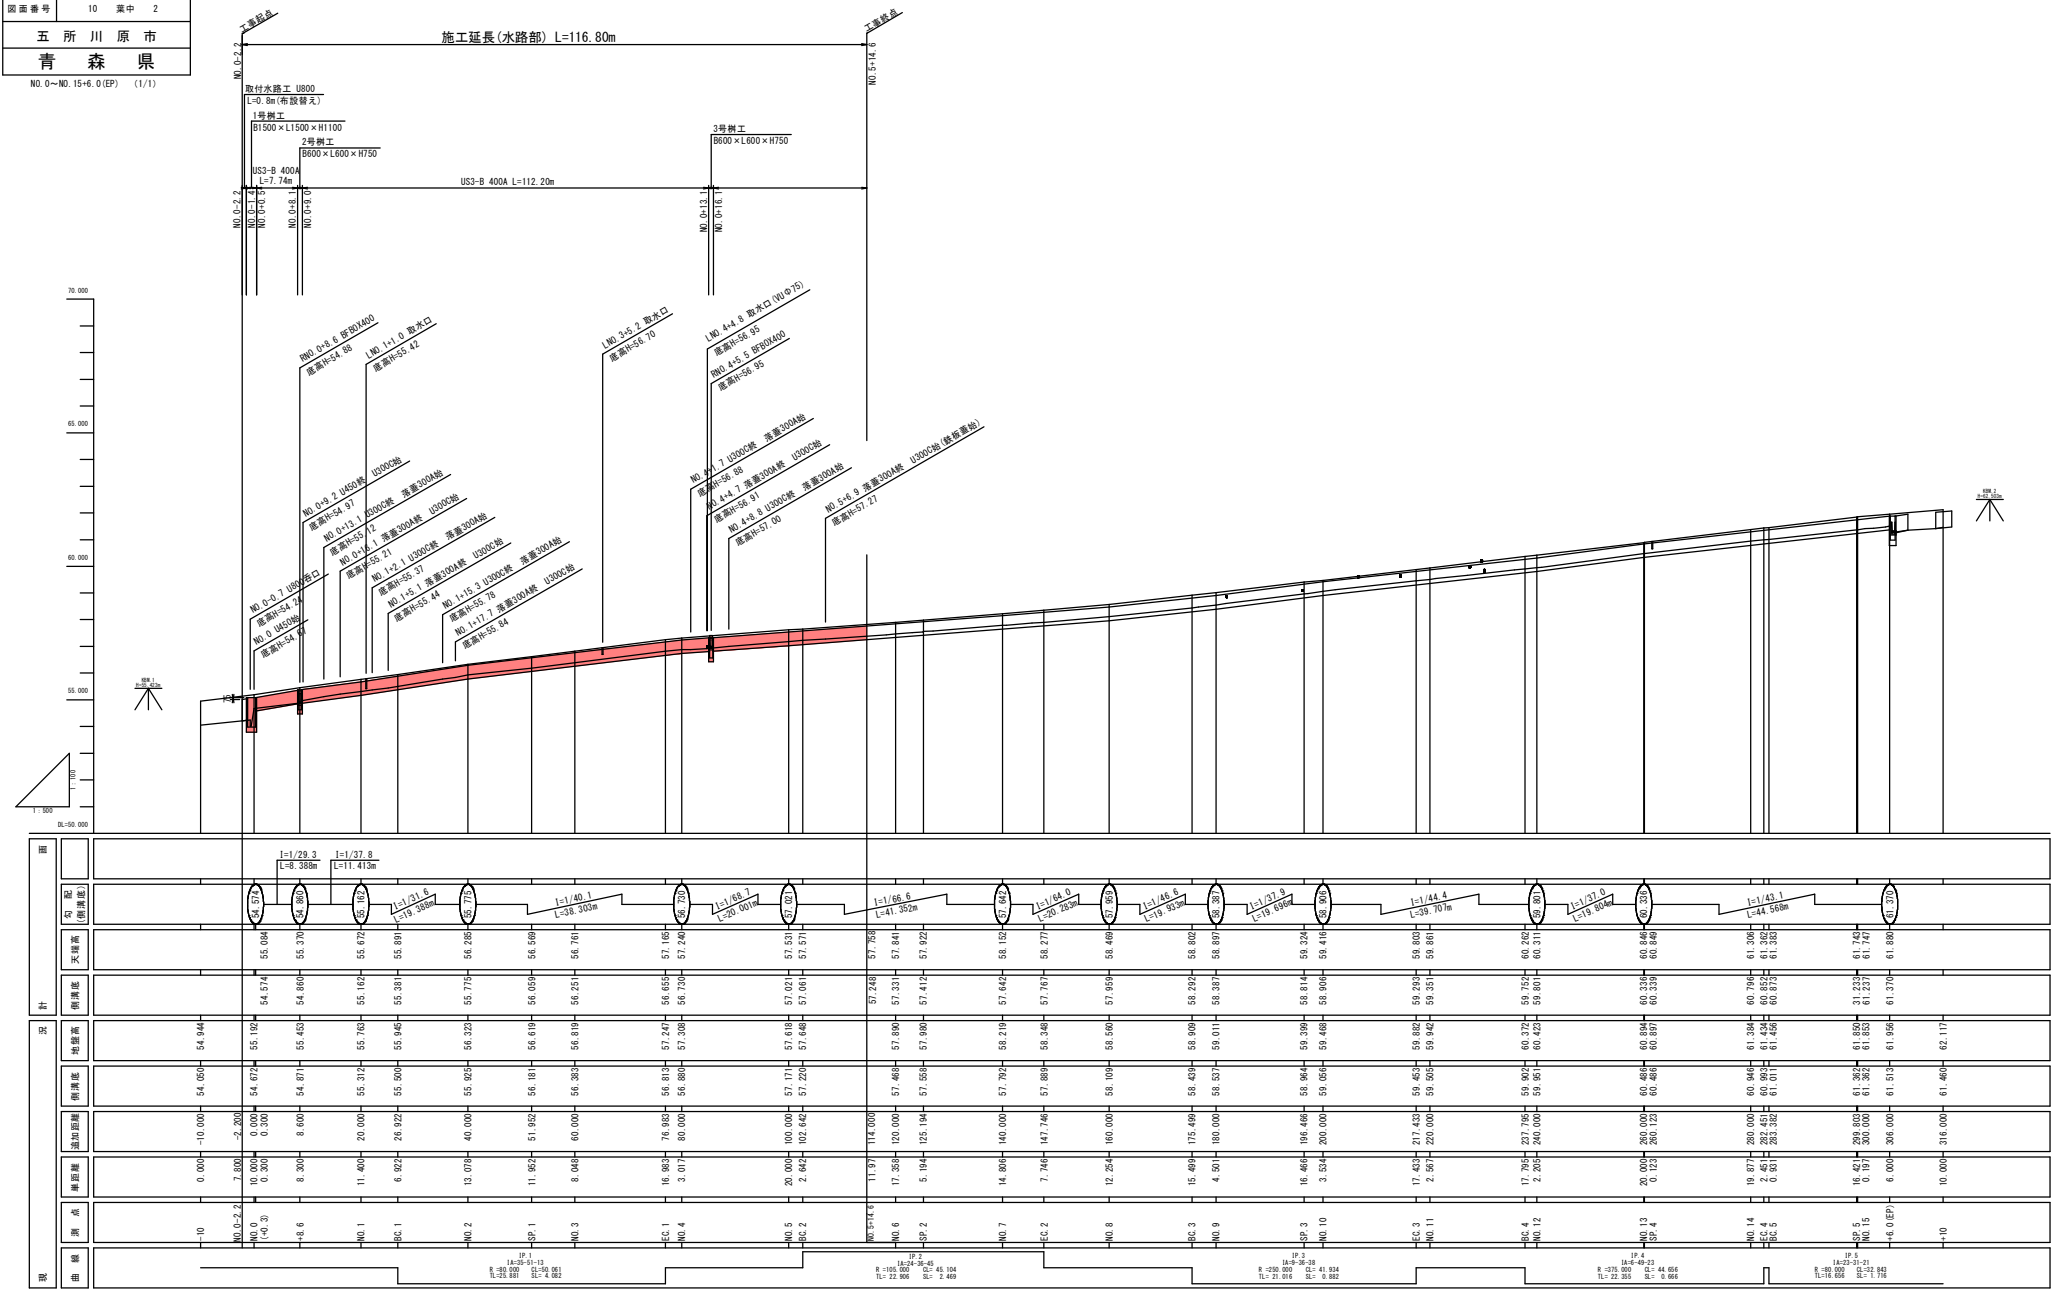

松野木・飯詰線道路整備3工区工事	
工事番号	五起種第7号
路線名 河川	松野木・飯詰線
施行所	五所川原市大字松野木地内
標準断面図	縦尺 S=1:50
図面番号	10 葉中 3
五所川原市	
青森県	

実施設計書

標準断面図 S=1:50






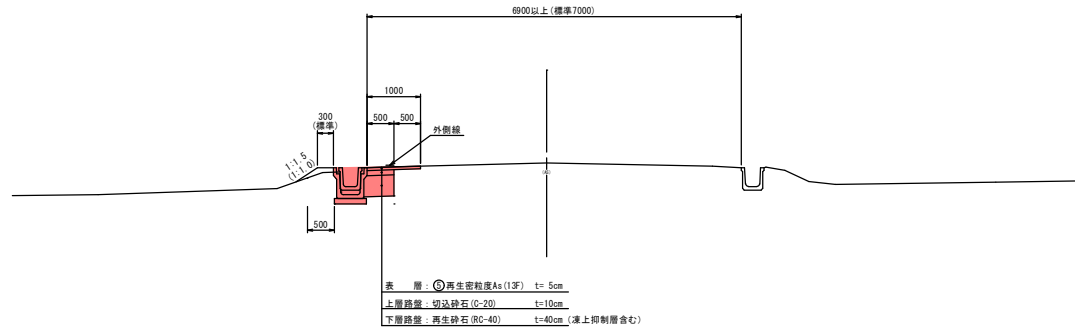


松野木・飯詰線道路整備3工区工事	
工事番号	五起継第7号
路線名	松野木・飯詰線
施行所	五所川原市大字松野木地内
横断面1	幅尺 S=1:100
図面番号	10 第中 4
五所川原市	
青森県	

NO. 0～SP. 1 (1/5)

実施設計書

横断面図 (1)

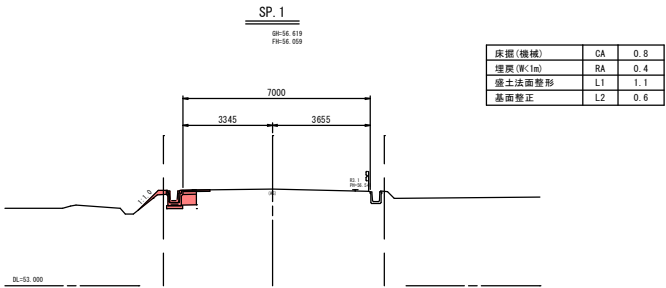
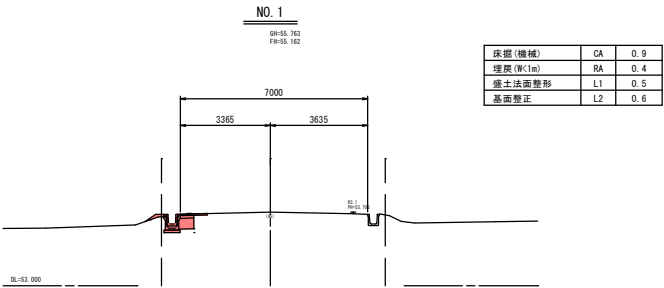
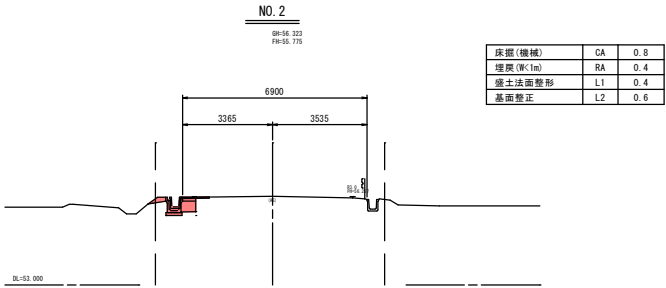
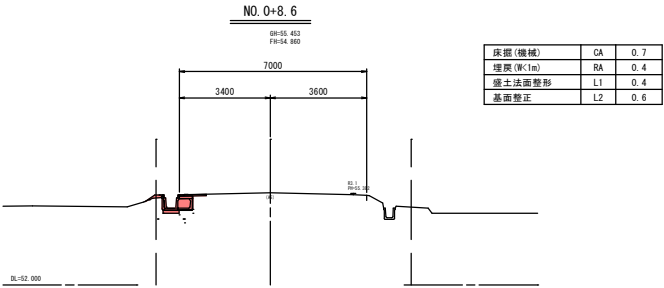
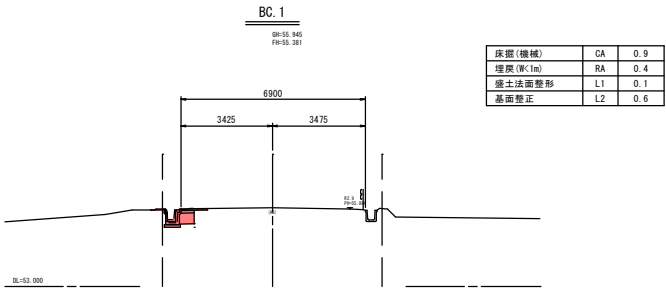
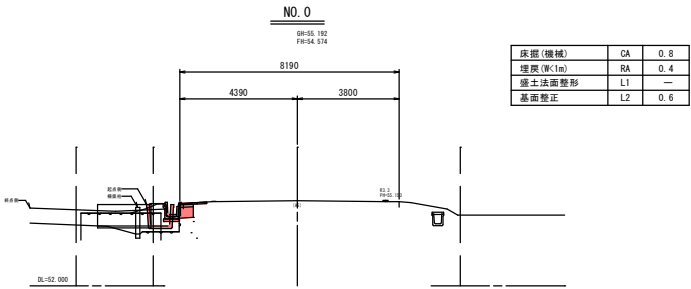


松野木・飯詰線道路整備3工区工事	
工事番号	五起補第7号
路線名	松野木・飯詰線
施行所	五所川原市大字松野木地内
横断図2	縮尺 S=1:100
図番番号	10 葉中 5
五所川原市	
青森県	

NO.3~NO.6 (2/5)

実施設計書

横断面図(2)

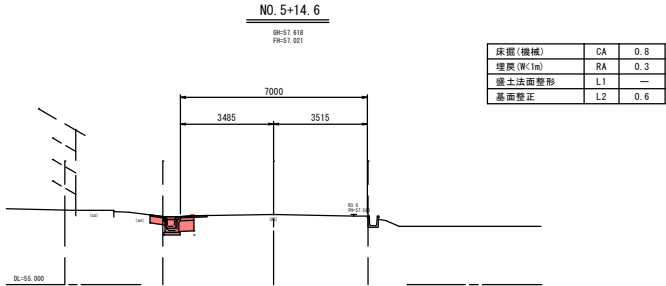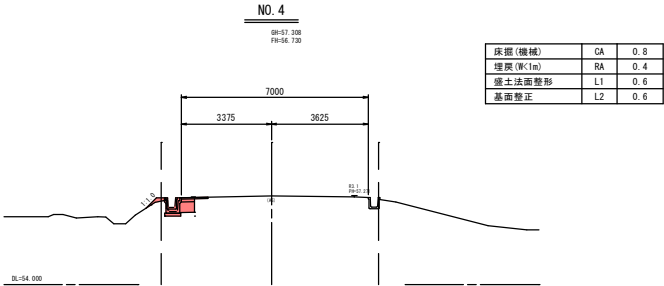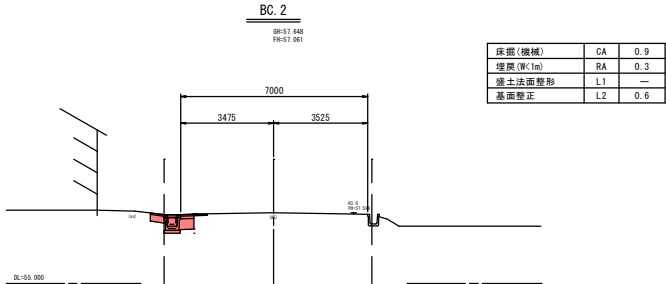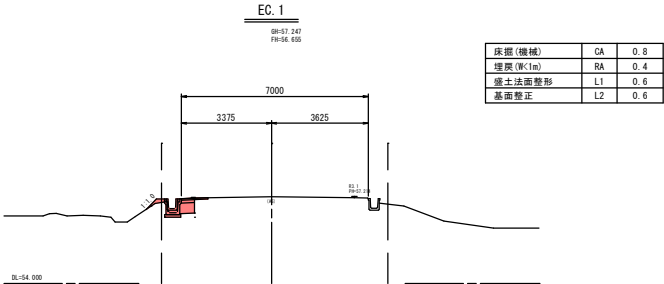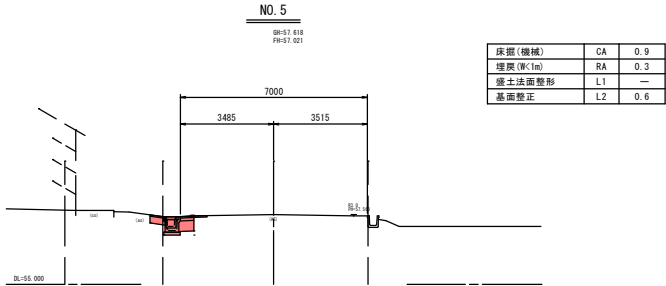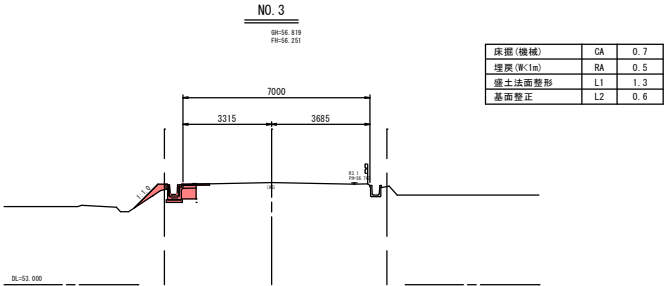


松野木・飯詰線道路整備3工区工事	
工事番号	五起種第7号
路線名	松野木・飯詰線
施行所	五所川原市大字松野木地内
側溝工標準断面図	縮尺 S=1:20
図面番号	10 案中 6
五所川原市	
青森県	


実施設計書

側溝工標準断面図 S=1:20

U型側溝 B400×H400
(US3-B 400A)

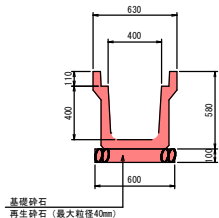


400用 コンクリート蓋 (車道用)

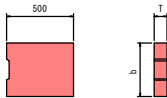

寸法表

寸法表 (mm)		参考重量 (kg/枚)	備 考
b	T		
512	110	66	FC3-B400

400用 グレーティング蓋 (T-25相当)
(20m当り1枚設置)

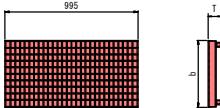


寸法表

寸法表 (mm)		参考重量 (kg/枚)	備 考
b	T		
510	110	51	FG3-B1-B400

松野木・飯越線道路整備 3 工区工事	
工事番号	五起補第 7 号
路線名	松野木・飯越線
路線所	五所川原市大字松野木地内
舗装工・進入路工詳細図	縮尺 S=1:50
図面番号	10 葉中 7
五所川原市	
青森県	

実施設計書

標準断面図・舗装工・進入路工詳細図 S=1:50



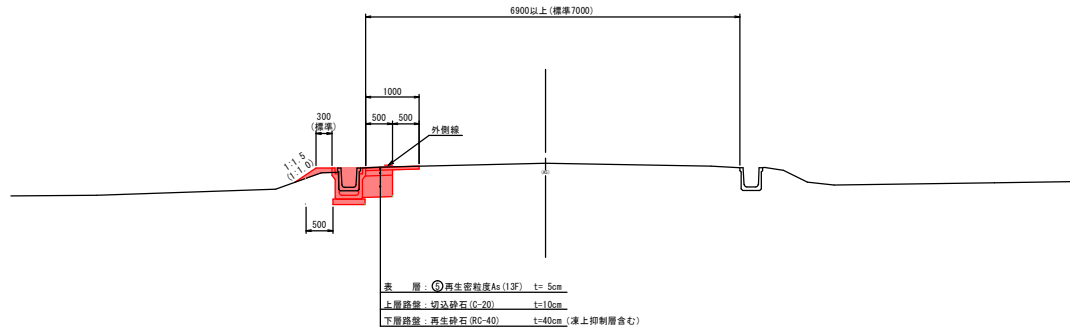


舗装工

進入路工

標準部

タイプ 1 (As舗装)

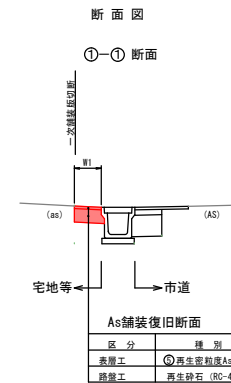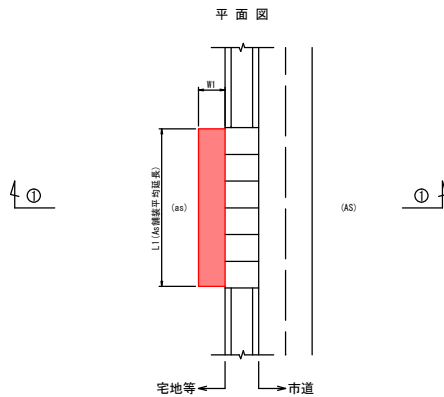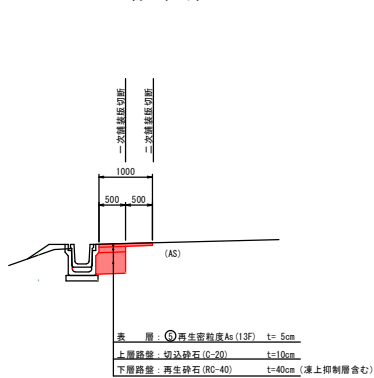

タイプ 1 一覧表


名称	測点	L1	W1	単位: m	
				舗装復旧面積 (㎡)	75mm 舗装
2号	NO 4 + 12.5 ~ NO 5 + 14.6	22.1	0.80	11.1	11.1
合計		22.1		11.1	11.1

As舗装復旧断面

区分	種別	厚さ	備考
表層工	再生密粒度As (13F)	t=5cm	
路盤工	再生砕石 (RC-40)	t=25cm	

NO.0~NO.15+6.0(EP) (1/1)

実施設計書

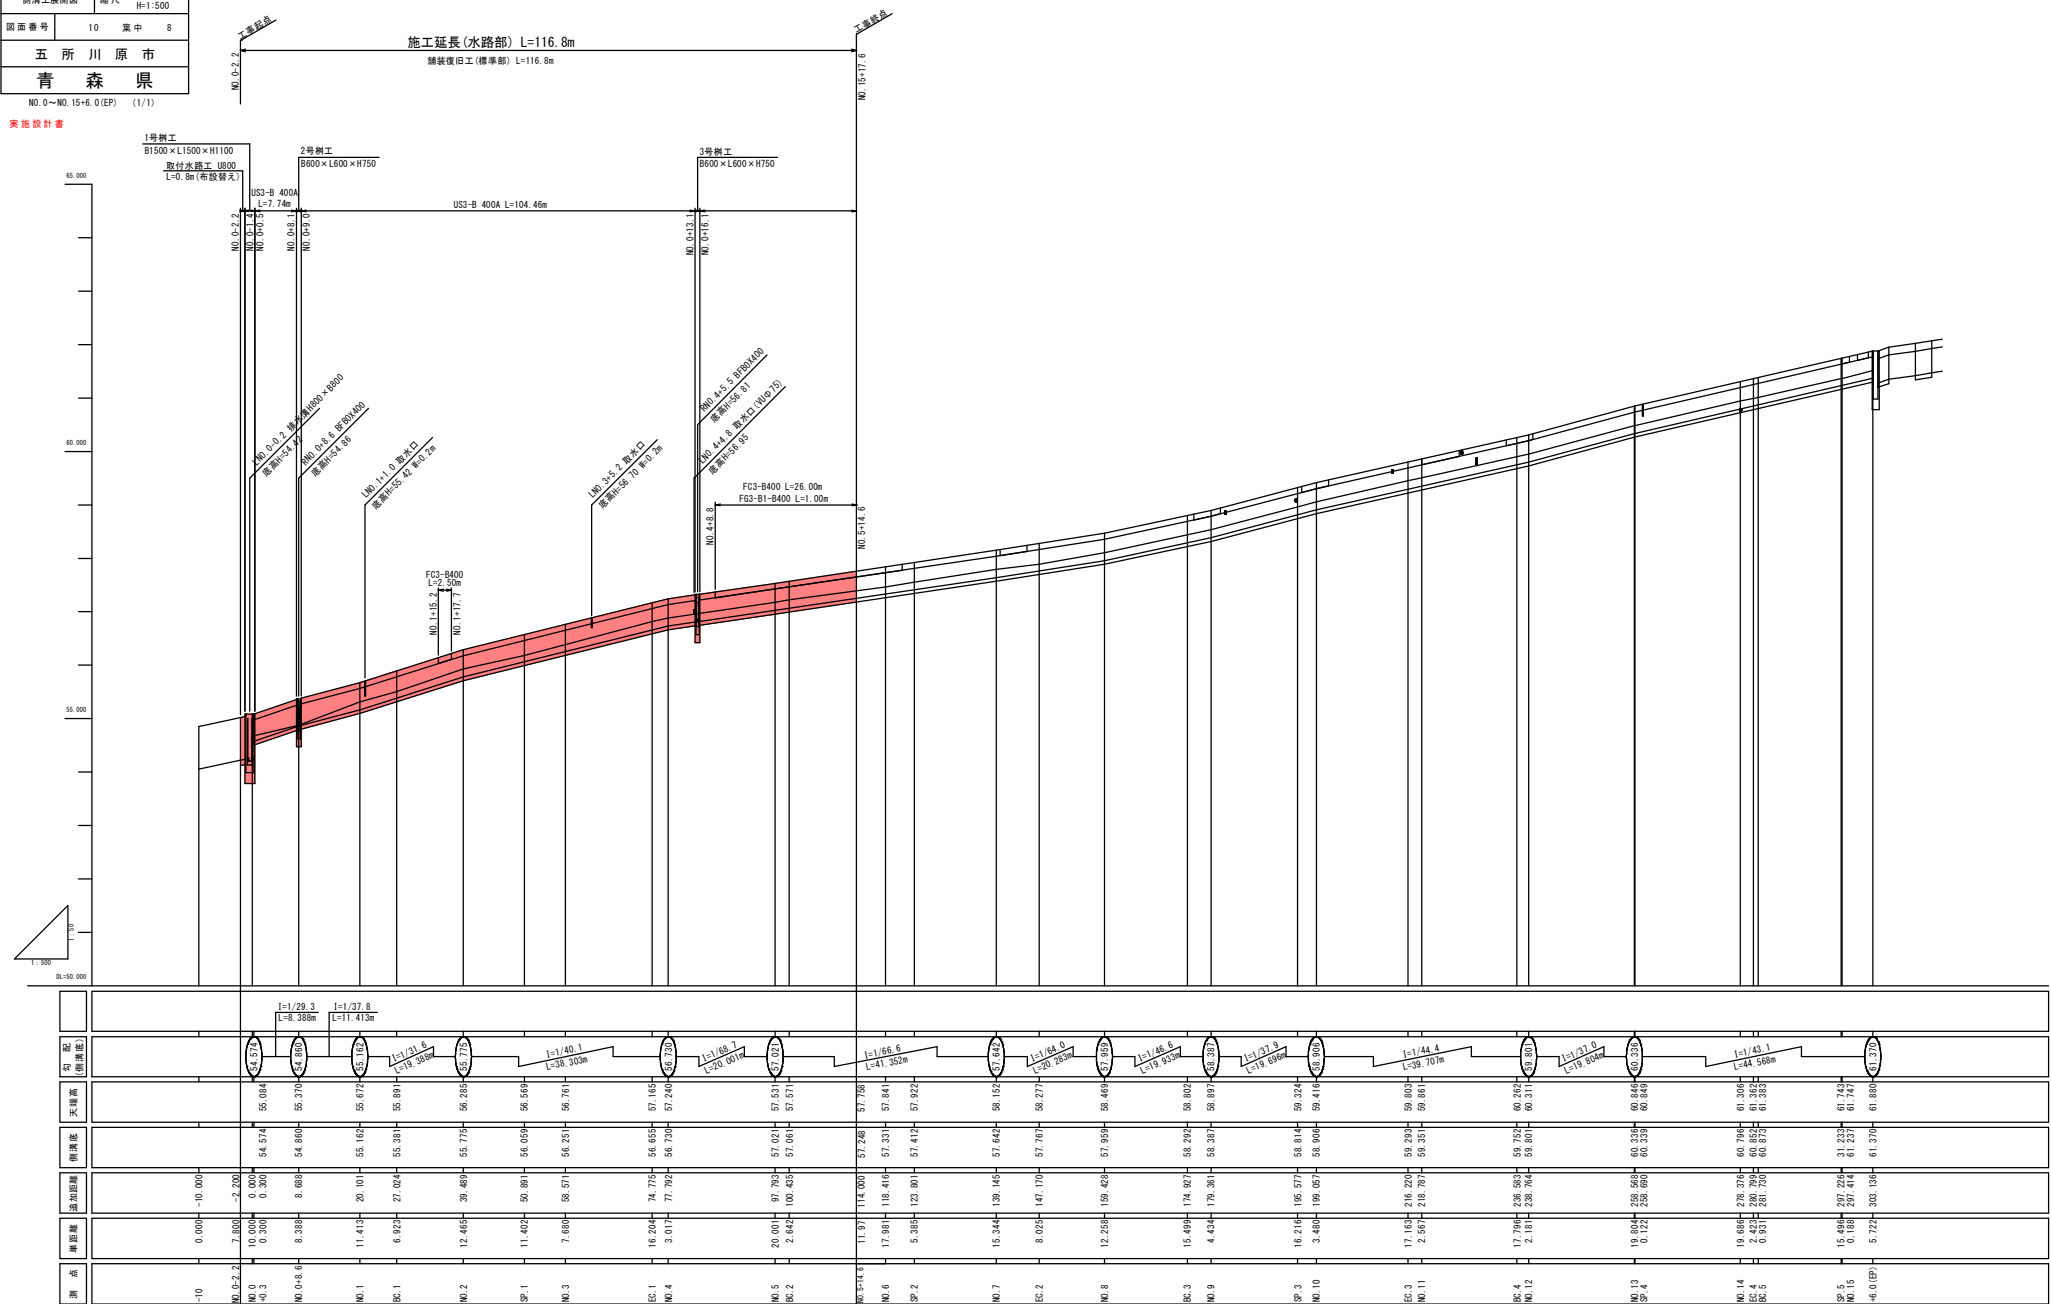


松野木・飯詰線道路整備Ⅲ工区工事	
工事番号	五起補第7号
路線名	松野木・飯詰線
施行所	五所川原市大字松野木地内
1号樹工一般図	縮尺 S=1:20
図面番号	10 表中 9
五所川原市	
青森県	

実施設計書


1号樹工図

1号樹工一般図


平面図

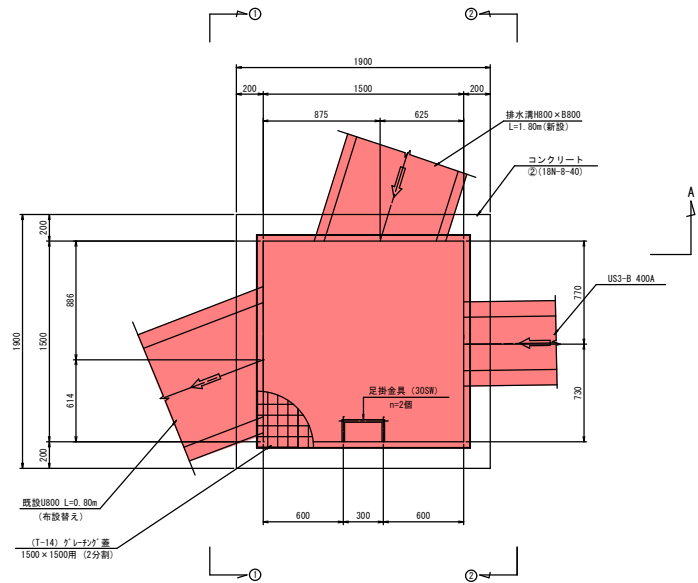


②-②断面

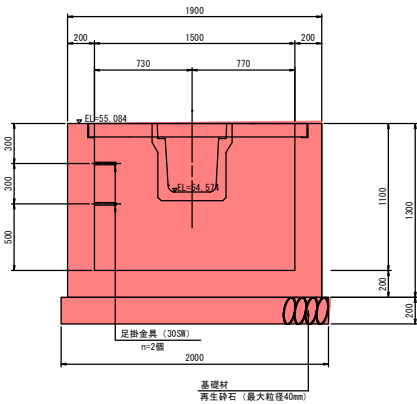

①-①断面

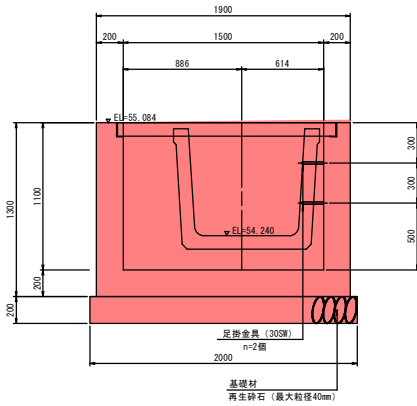

A-A断面

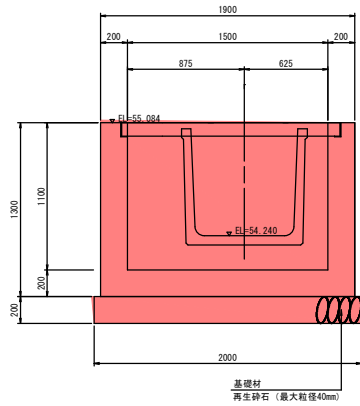


松野木・飯越線道路整備3工区工事	
工事番号	五起種第7号
路線名	松野木・飯越線
施行所	五所川原市大字松野木地内
2・3号樹工一般図	縮尺 S=1:20
図面番号	10 集中 10
五所川原市	
青森県	

実施設計書


2・3号樹工図

2号樹工一般図


平面図

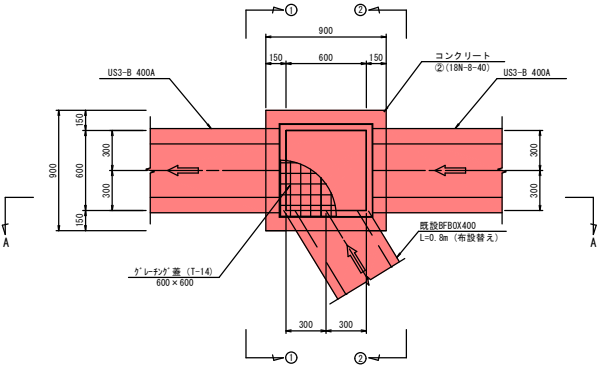

①-①断面
②-②断面

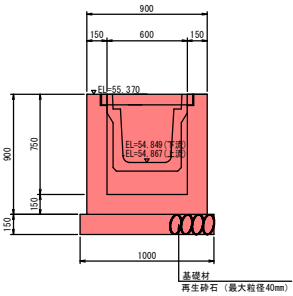


A-A断面

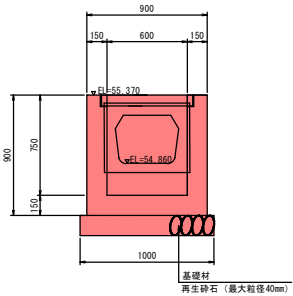


3号樹工一般図


平面図

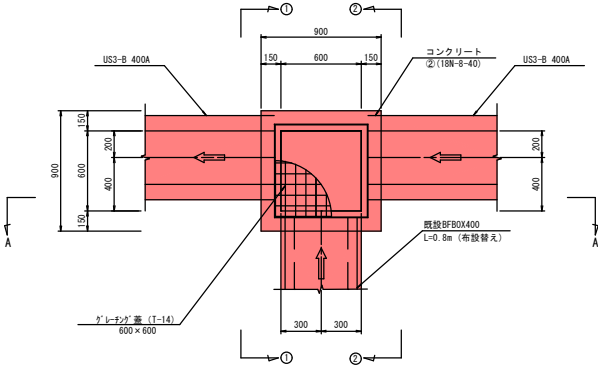

①-①断面

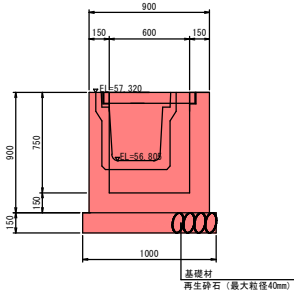

A-A断面

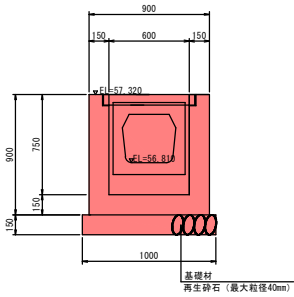

②-②断面

