交通安全施設区画線設置工事	
工事番号	交第1号
路線 河川名	
施行 箇所	五所川原市若葉一丁目外地内
位置図	縮尺　S=1:25,000
図面番号	1葉中1
五所川原市	
青森県	

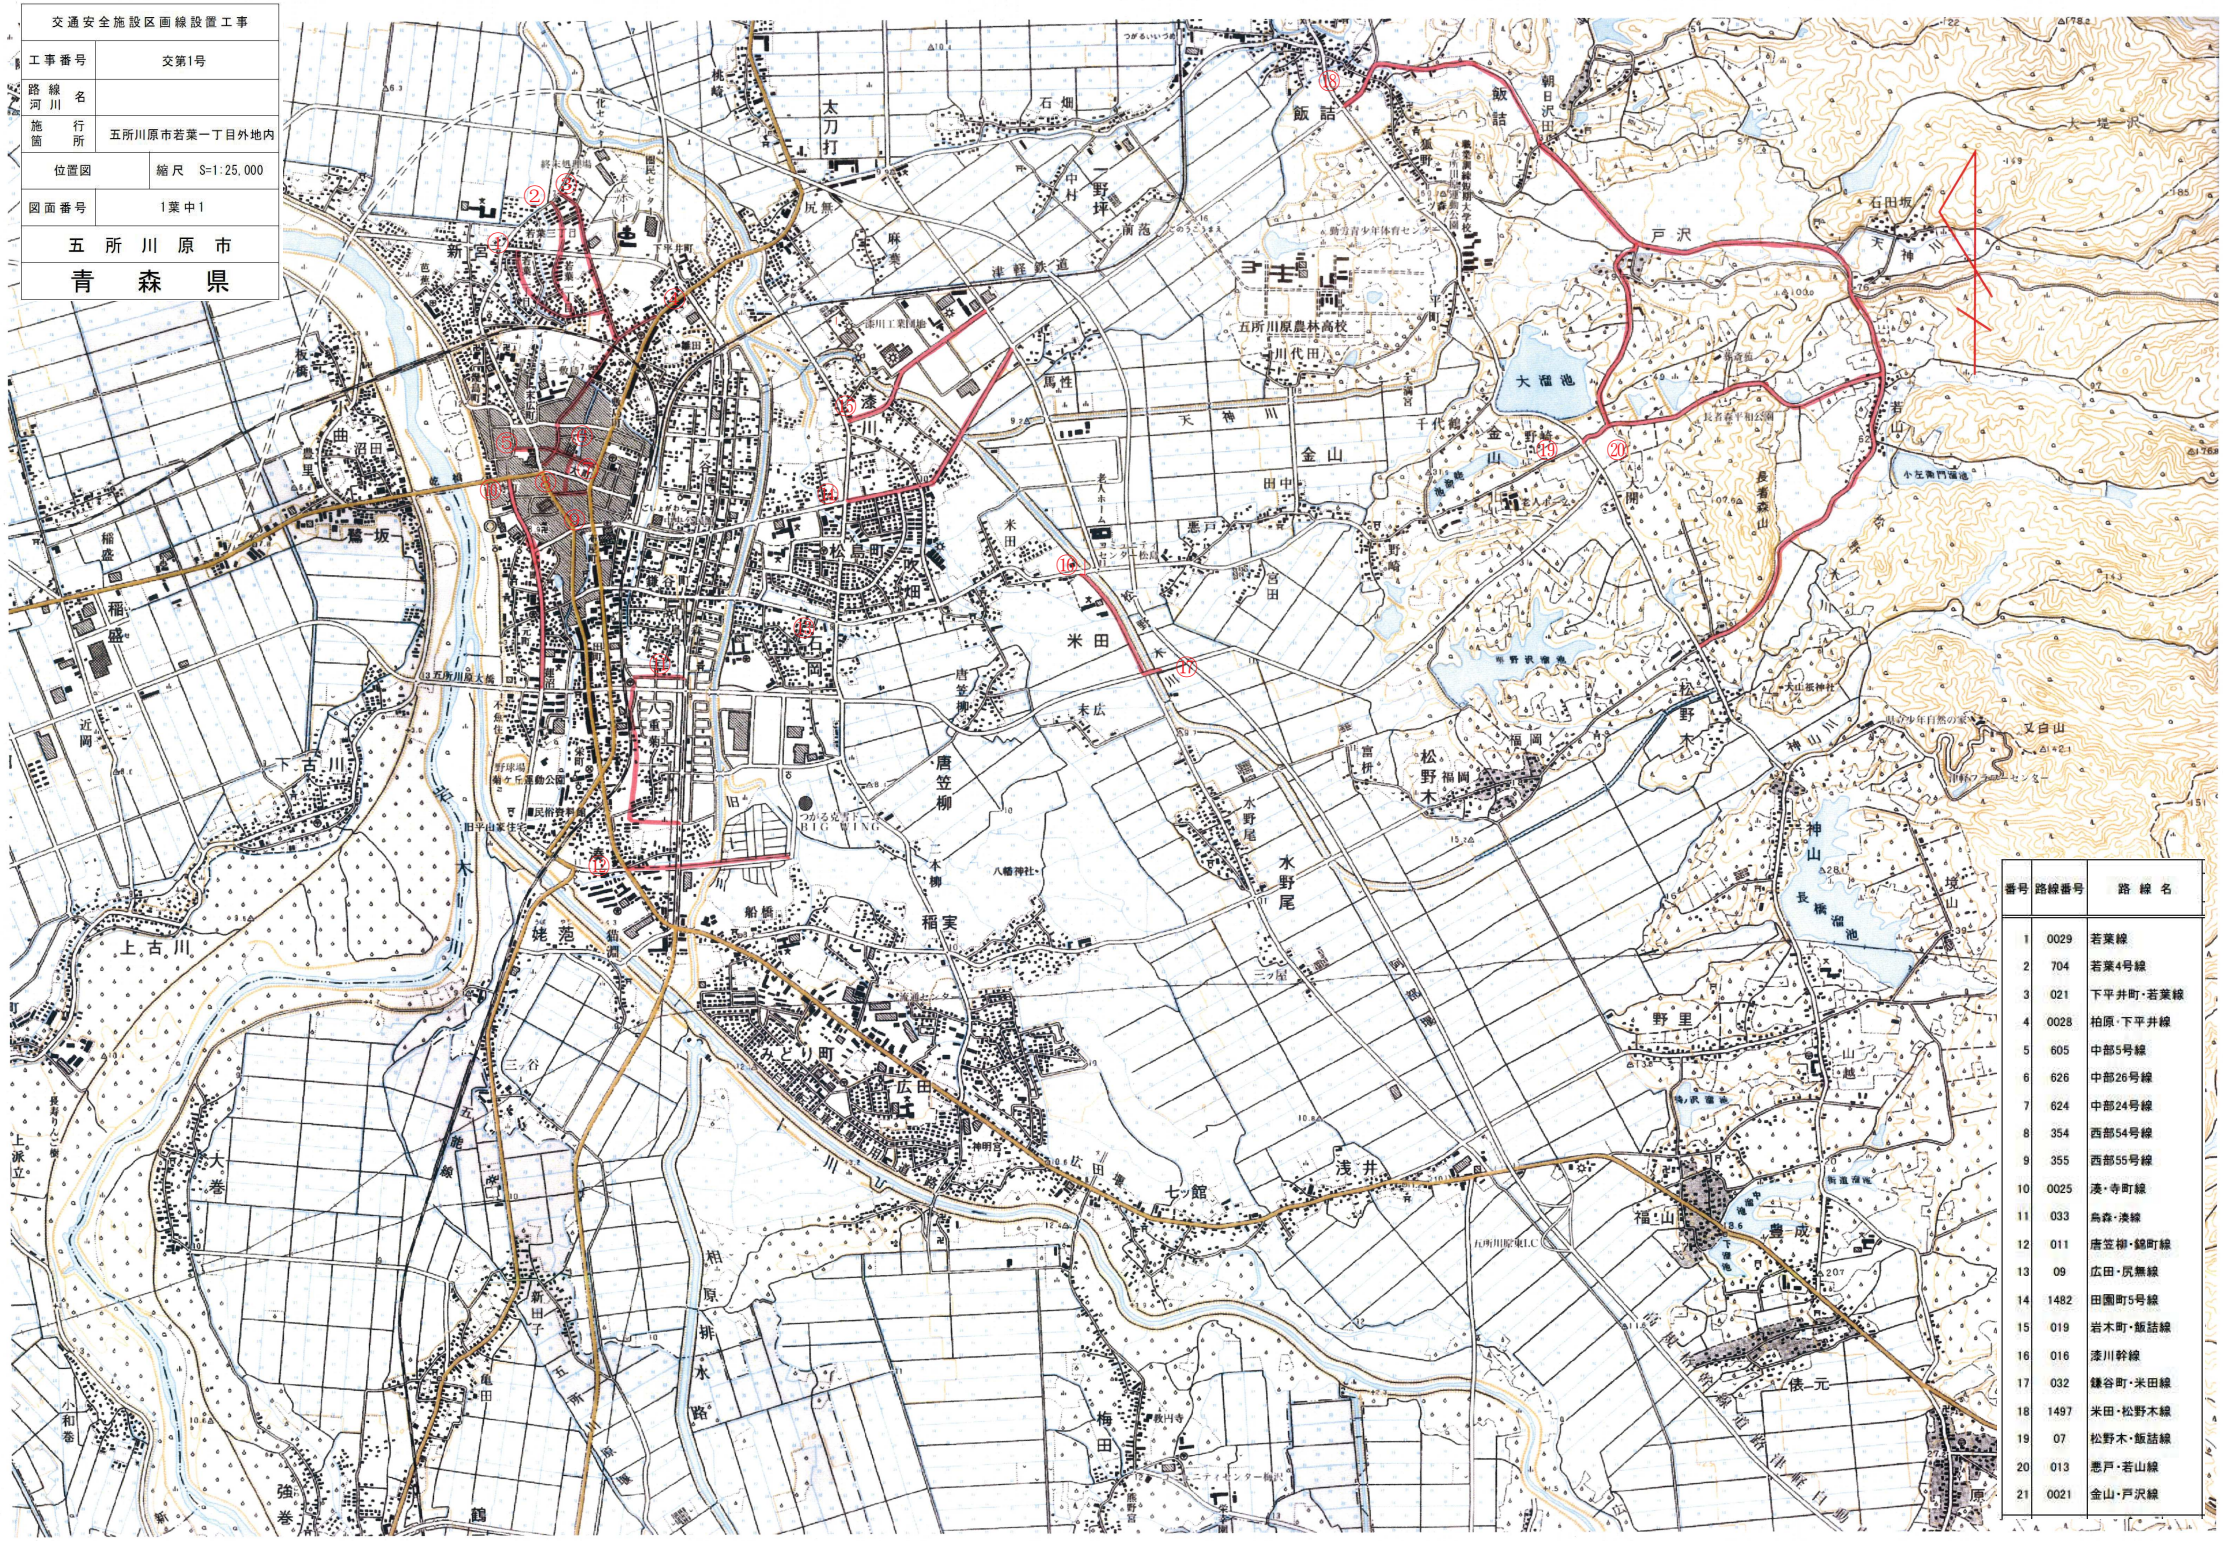

番号	路線番号	路線名
1	0029	若葉線
2	704	若葉4号線
3	021	下平井町・若葉線
4	0028	柏原・下平井線
5	605	中部5号線
6	626	中部26号線
7	624	中部24号線
8	354	西部54号線
9	355	西部55号線
10	0025	湊・寺町線
11	033	鳥森・湊線
12	011	唐笠柳・錦町線
13	09	広田・尻無線
14	1482	田園町5号線
15	019	岩木町・飯詰線
16	016	漆川幹線
17	032	鎌谷町・米田線
18	1497	米田・松野木線
19	07	松野木・飯詰線
20	013	悪戸・若山線
21	0021	金山・戸沢線