
岩木町・飯詰線防雪柵張出及び収納業務	
業務番号	維業第１８号
路線河川名	岩木町・飯詰線
施工箇所	五所川原市大字漆川外地内
防雪柵詳細図(1)	縮尺図示
図面番号	2葉中1
五所川原市	
青森県	

防雪柵工詳細図(1)

（参考図）


防雪時正面図
S=1:25

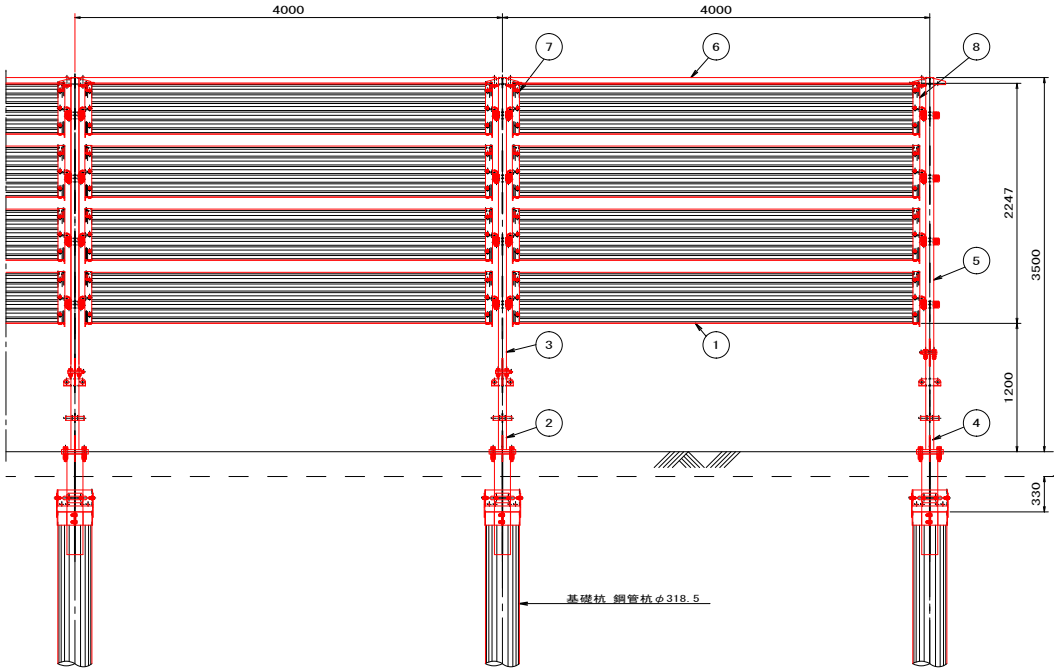


折畳式下部収納型吹払柵
(設計風速V=40m/sec)

防雪時側面図
S=1:25


法面部

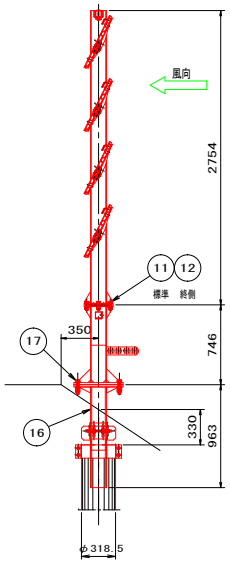


平胆部

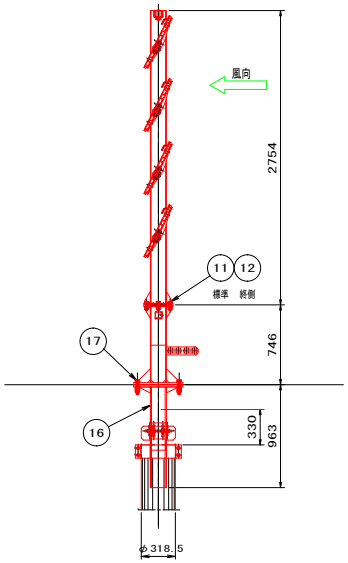


ゲージ鋼材取付部詳細
S=1:10

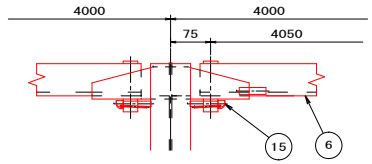


板収納時平面図
S=1:25

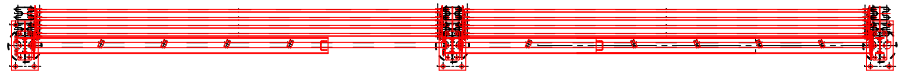


板収納時正面図
S=1:25

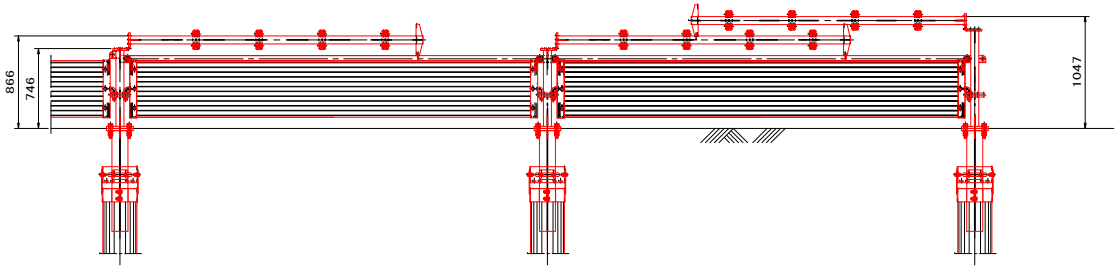

防雪板取付部詳細
S=1:10

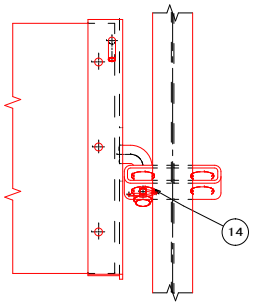


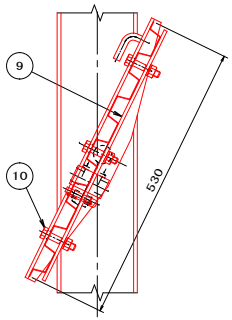

岩木町・飯詰線防雪柵張出及び収納業務	
業務番号	維業第１８号
路線名 河川名	岩木町・飯詰線
施工箇所	五所川原市大字漆川外地内
防雪柵詳細図(2)	縮尺図示
図面番号	2葉中2
五所川原市	
青森県	

防雪柵工詳細図(2)


（参考図）

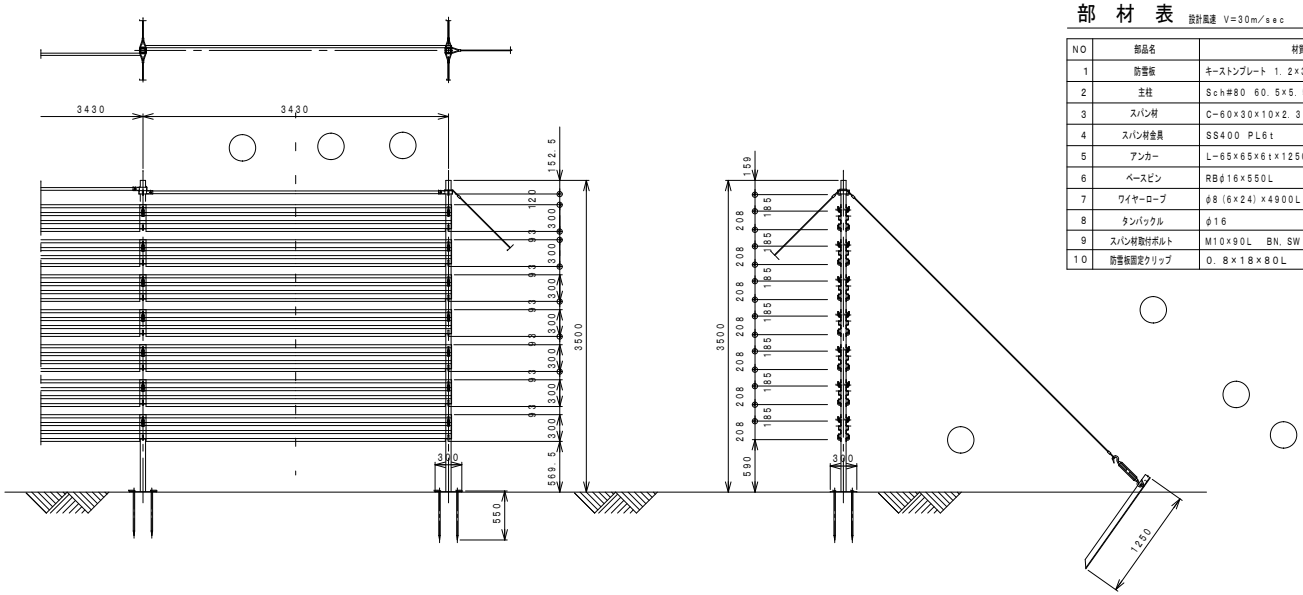


部材表

設計風速 V=30m/sec

NO	部品名	材質・仕様	単重	1スパン当たり数量	送り止め数量	表面処理
1	防雪板	キーストンプレート 1.2×300×3500L	13.71	7		Z27
2	主柱	Sch#80 60.5×5.5t	31.95	1	1	HDZ 45
3	スパン材	C-60×30×10×2.3t	7.56	1		HDZ 40
4	スパン材金具	SS400 PL6t	0.48	2		HDZ 45
5	アンカー	L-65×65×6t×1250L	7.20	2	4	HDZ 50
6	ベースピン	RBφ16×550L	0.90	4	4	HDZ 50
7	ワイヤーロープ	φ8(6×24)×4900L (P=4500)	1.00	2	4	G種
8	タンバックル	φ16	1.10	2	4	HDZ 35
9	スパン材取付ボルト	M10×90L BN.SW	0.08	2		HDZ 35
10	防雪板固定クリップ	0.8×18×80L	0.02	14	14	SUS

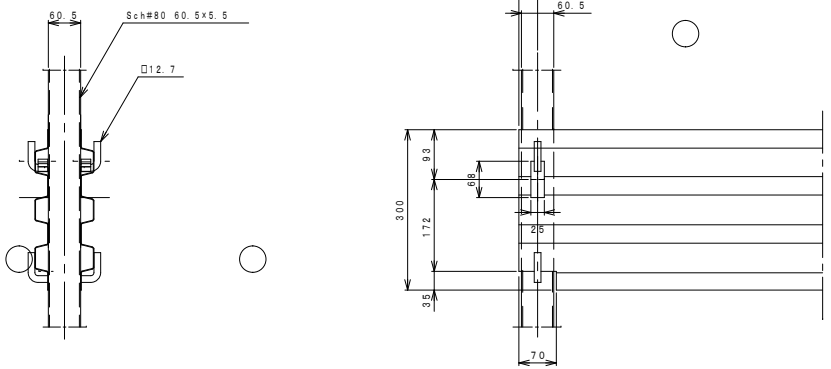

防雪板取付部詳細図

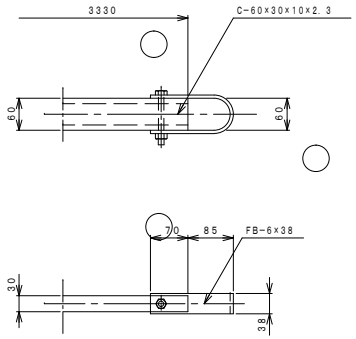

スパン材取付部詳細図