
中崎幹線外防雪柵設置及び撤去業務	
業務番号	維業第１９号
路線河川	中崎幹線
施工箇所	五所川原市大字毘沙門外地内
防雪柵詳細図	縮尺　図示
図面番号	7葉中1
五所川原市	
青森県	

防雪柵工詳細図


（参考図）

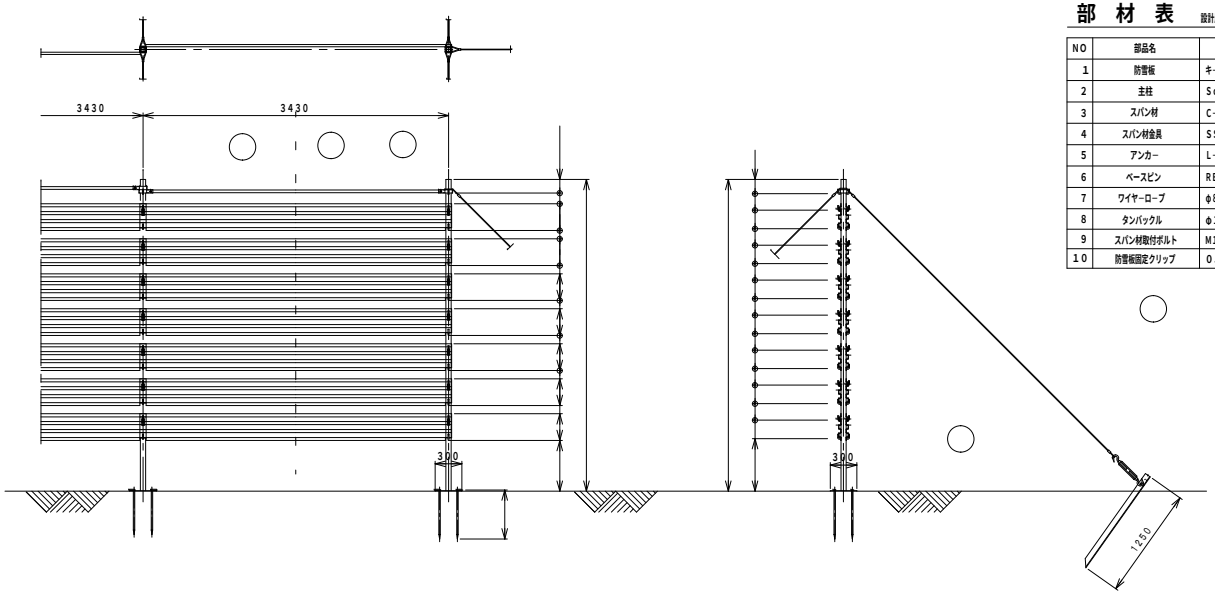


部材表

設計風速 V=30m/sec

NO	部品名	材質・仕様	単重	1スパン当たり数量	送り止め数量	表面処理
1	防雪板	キーストンプレート 1.2×300×3500L	13.71	7		Z27
2	主柱	Sch#80 60.5×5.5t	31.95	1	1	HDZ 45
3	スパン材	C−60×30×10×2.3t	7.56	1		HDZ 40
4	スパン材金具	SS400 PL6t	0.48	2		HDZ 45
5	アンカー	L−65×65×6t×1250L	7.20	2	4	HDZ 50
6	ベースピン	RBφ16×550L	0.90	4	4	HDZ 50
7	ワイヤーロープ	φ8(6×24)×4900L (P=4500)	1.00	2	4	G 種
8	タンバックル	φ16	1.10	2	4	HDZ 35
9	スパン材取付ボルト	M10×90L　BN,SW	0.08	2		HDZ 35
10	防雪板固定クリップ	0.8×18×80L	0.02	14	14	SUS

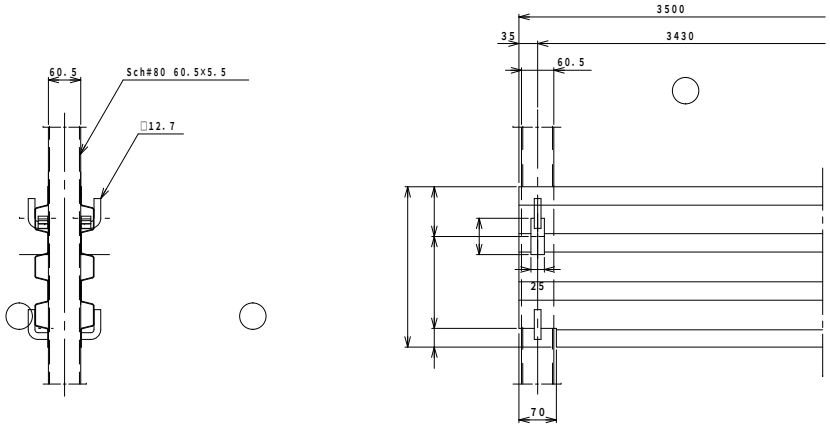


防雪板取付部詳細図

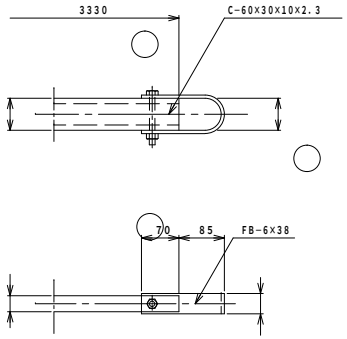

スパン材取付部詳細図


中崎幹線外防雪柵設置及び撤去業務		
業務番号	維業第19号	
路 線 名	中崎幹線	
業務箇所	五所川原市大字毘沙門　地内	
展 開 図	縮尺	FREE
図面番号	7　葉中　2	
建 設 部 土 木 課		
五 所 川 原 市		

展　　開　　図

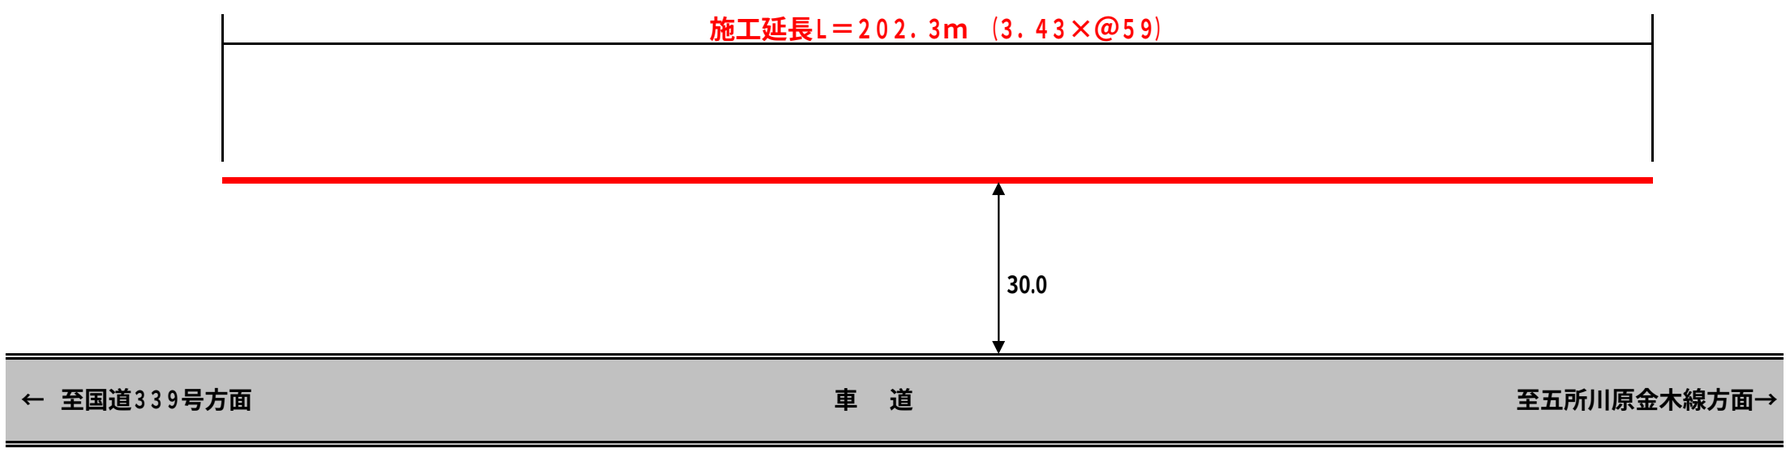

中崎幹線外防雪柵設置及び撤去業務		
業務番号	維業第19号	
路線名	桜田6号線	
業務箇所	五所川原市大字桜田　地内	
展開図	縮尺	FREE
図面番号	7　葉中　3	
建設部土木課		
五所川原市		


展　　開　　図

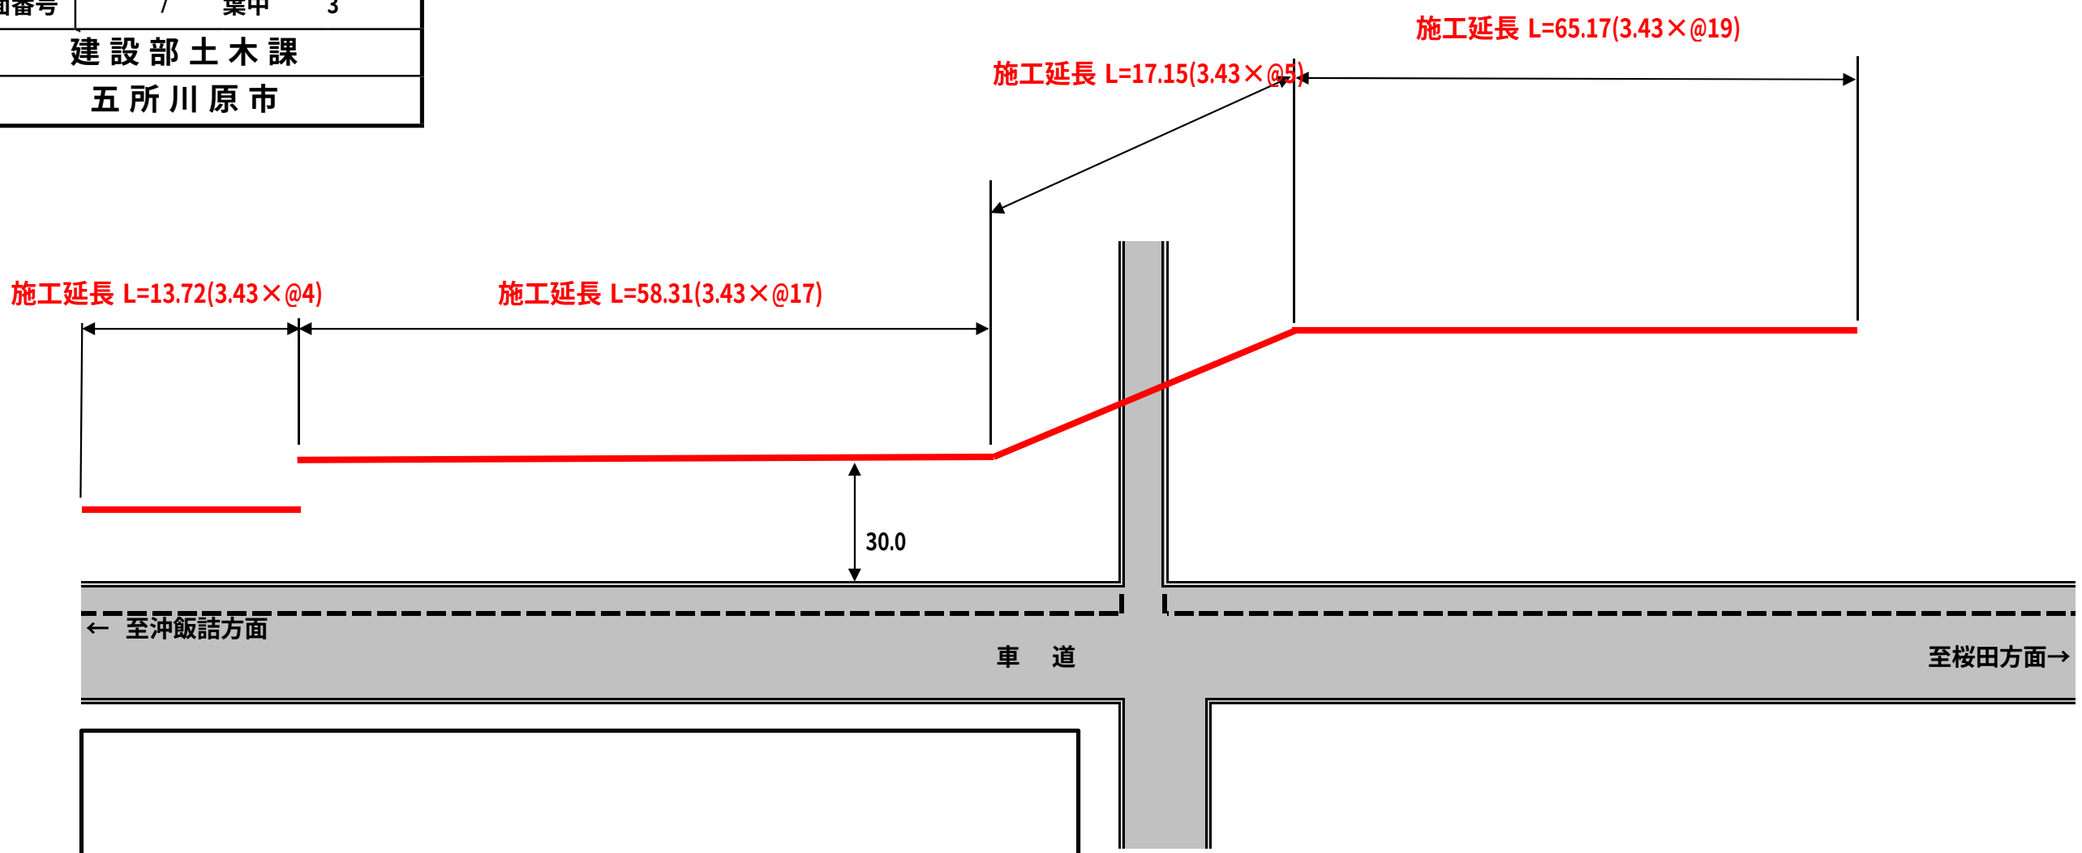

松橋左官


中崎幹線外防雪柵設置及び撤去業務		
業務番号	維業第19号	
路 線 名	毘沙門1号線	
業務箇所	五所川原市大字毘沙門　地内	
展 開 図	縮尺	FREE
図面番号	7　葉中　4	
建 設 部 土 木 課		
五 所 川 原 市		

展　　開　　図

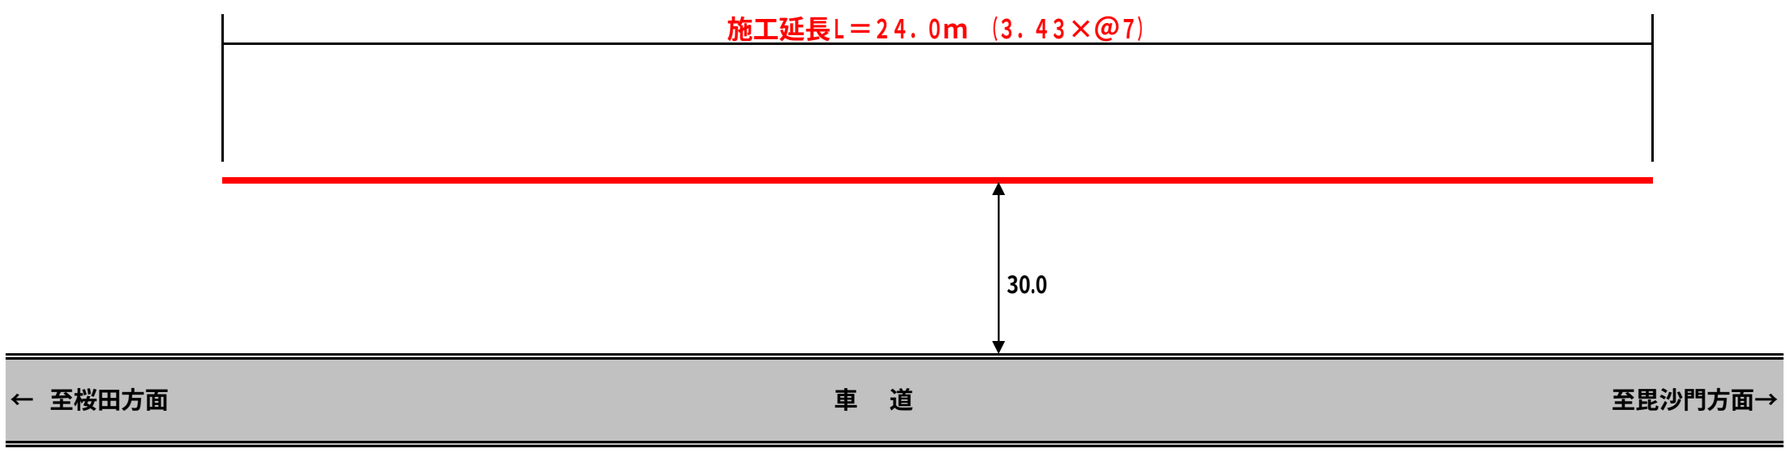

中崎幹線外防雪柵設置及び撤去業務		
業務番号	維業第19号	
路 線 名	毘沙門1号線	
業務箇所	五所川原市大字毘沙門　地内	
展 開 図	縮尺	FREE
図面番号	7　葉中　5	
建 設 部 土 木 課		
五 所 川 原 市		


展　　開　　図

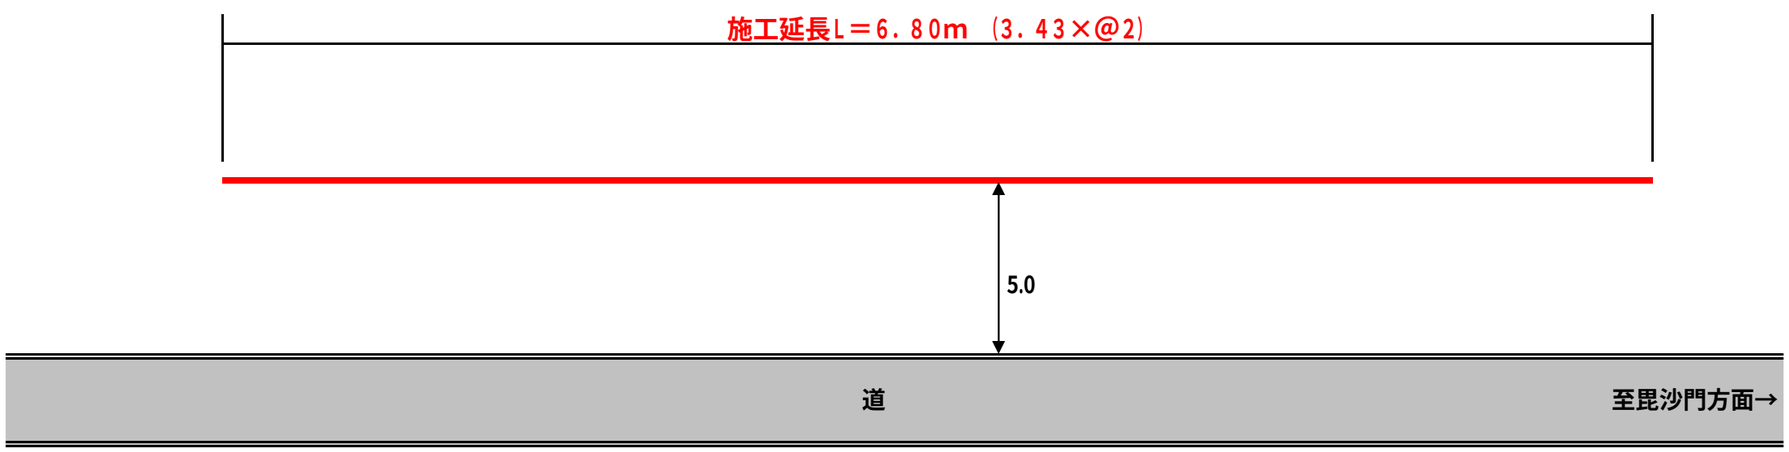

中崎幹線外防雪柵張出及び収納業務	
業務番号	維業第１９号
路線名 河川名	恵戸・若山線
施工箇所	五所川原市大字米田外地内
防雪柵詳細図(2)	縮尺　図示
図面番号	7葉中6
五所川原市	
青森県	

防雪柵工詳細図(2)


（参考図）

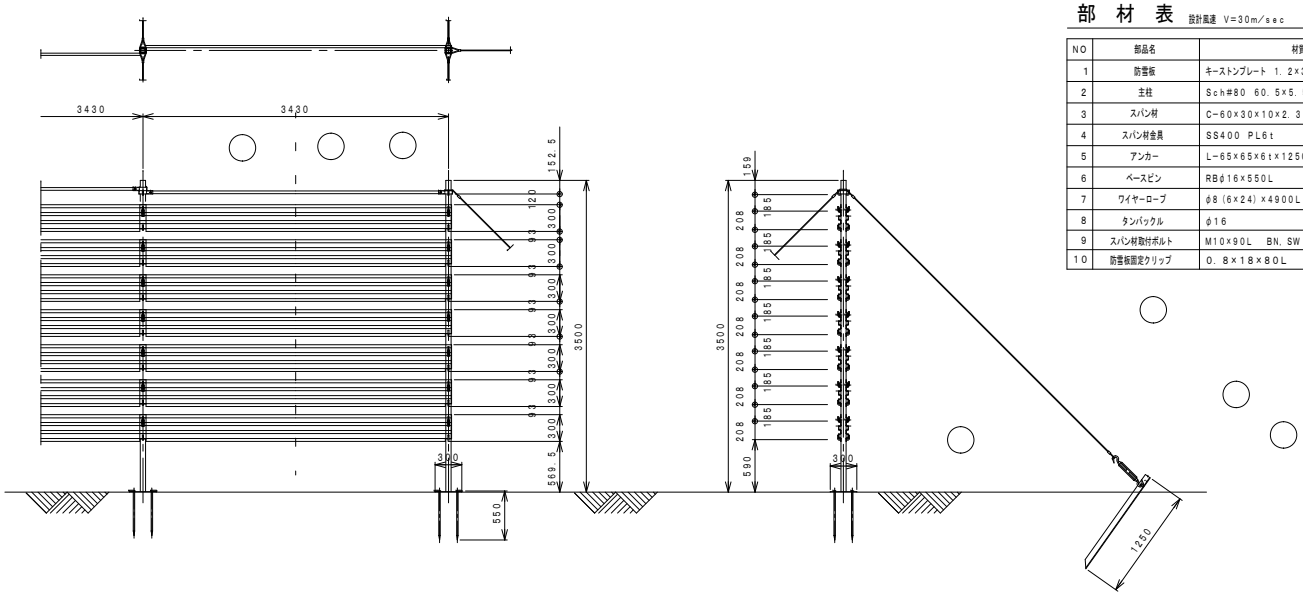


部　材　表

設計風速　V=30m/sec

NO	部品名	材質・仕様	単重	1スパン当たり数量	送り止め数量	表面処理
1	防雪板	キーストンプレート　1.2×300×3500L	13.71	7		Z27
2	主柱	Sch#80　60.5×5.5t	31.95	1	1	HDZ 45
3	スパン材	C-60×30×10×2.3t	7.56	1		HDZ 40
4	スパン材金具	SS400　PL6t	0.48	2		HDZ 45
5	アンカー	L-65×65×6t×1250L	7.20	2	4	HDZ 50
6	ベースピン	RBφ16×550L	0.90	4	4	HDZ 50
7	ワイヤーロープ	φ8(6×24)×4900L　(P=4500)	1.00	2	4	G 種
8	タンバックル	φ16	1.10	2	4	HDZ 35
9	スパン材取付ボルト	M10×90L　BN、SW	0.08	2		HDZ 35
10	防雪板固定クリップ	0.8×18×80L	0.02	14	14	SUS

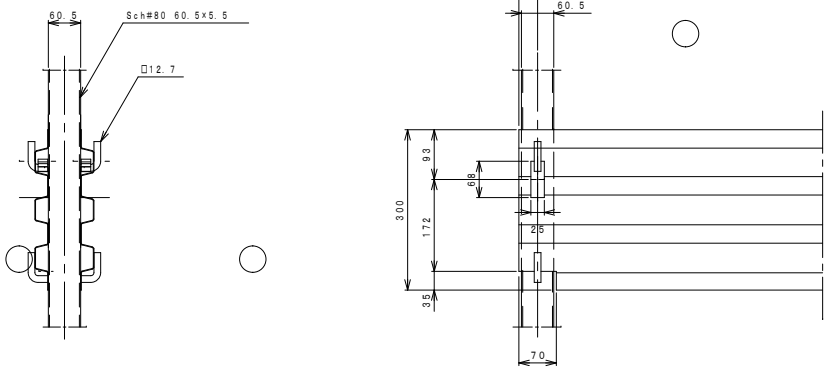

防雪板取付部詳細図

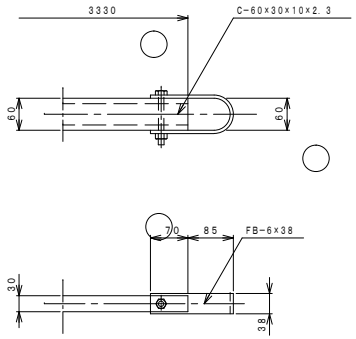


スパン材取付部詳細図

中崎幹線外防雪柵張出及び収納業務	
業務番号	維業第１９号
路線名 河川名	恵戸・若山線
施工箇所	五所川原市大字米田外地内
防雪柵詳細図(2)	縮尺　図示
図面番号	7葉中6
五所川原市	
青森県	

防雪柵工詳細図(2)


（参考図）

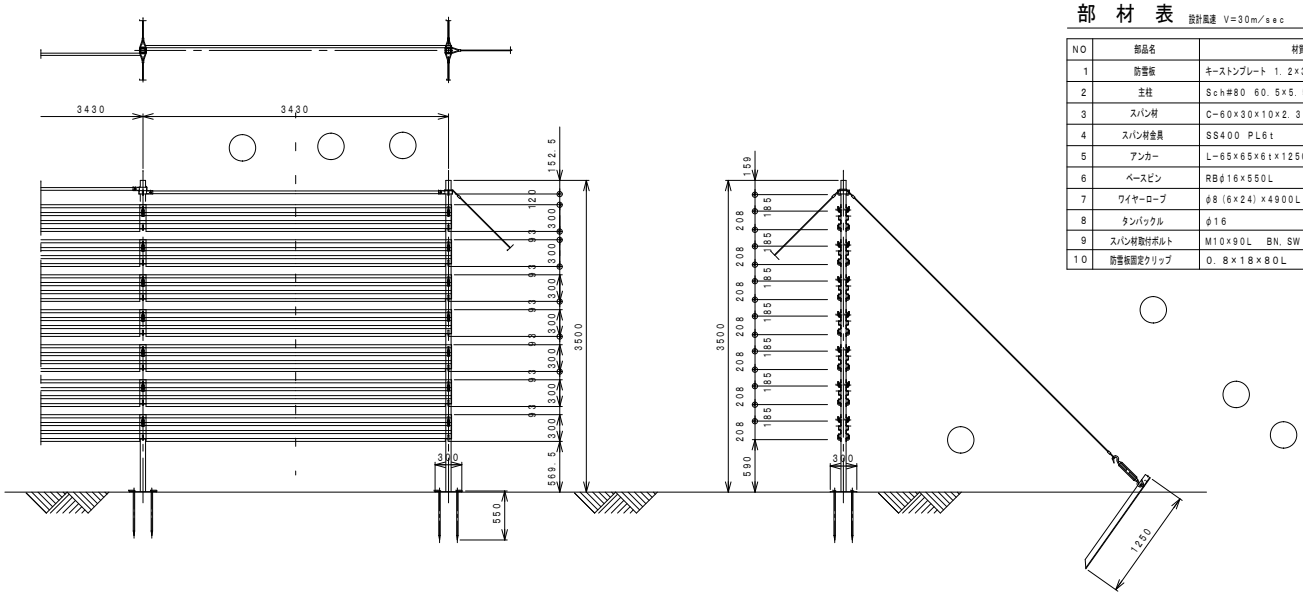


部　材　表

設計風速　V=30m/sec

NO	部品名	材質・仕様	単重	1スパン当たり数量	送り止め数量	表面処理
1	防雪板	キーストンプレート　1.2×300×3500L	13.71	7		Z27
2	主柱	Sch#80　60.5×5.5t	31.95	1	1	HDZ 45
3	スパン材	C-60×30×10×2.3t	7.56	1		HDZ 40
4	スパン材金具	SS400　PL6t	0.48	2		HDZ 45
5	アンカー	L-65×65×6t×1250L	7.20	2	4	HDZ 50
6	ベースピン	RBφ16×550L	0.90	4	4	HDZ 50
7	ワイヤーロープ	φ8(6×24)×4900L　(P=4500)	1.00	2	4	G 種
8	タンバックル	φ16	1.10	2	4	HDZ 35
9	スパン材取付ボルト	M10×90L　BN、SW	0.08	2		HDZ 35
10	防雪板固定クリップ	0.8×18×80L	0.02	14	14	SUS

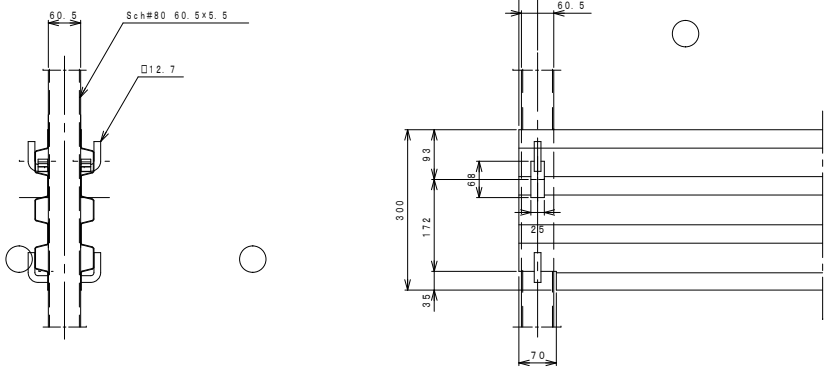

防雪板取付部詳細図

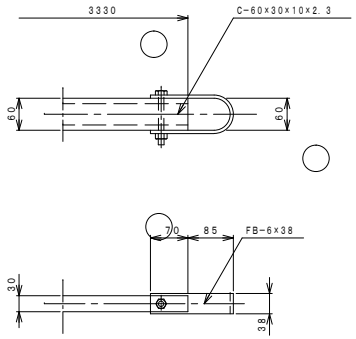

スパン材取付部詳細図