

浅井・境山線外防雪柵張出及び収納業務	
工事番号	維業第20号
路線名 河川名	浅井・境山線
施工箇所	五所川原市大字野里外地内
平面図(1/4)	縮尺 1:500
図面番号	7葉中1
五所川原市	
青森県	

張出及び収納　L=741.5m

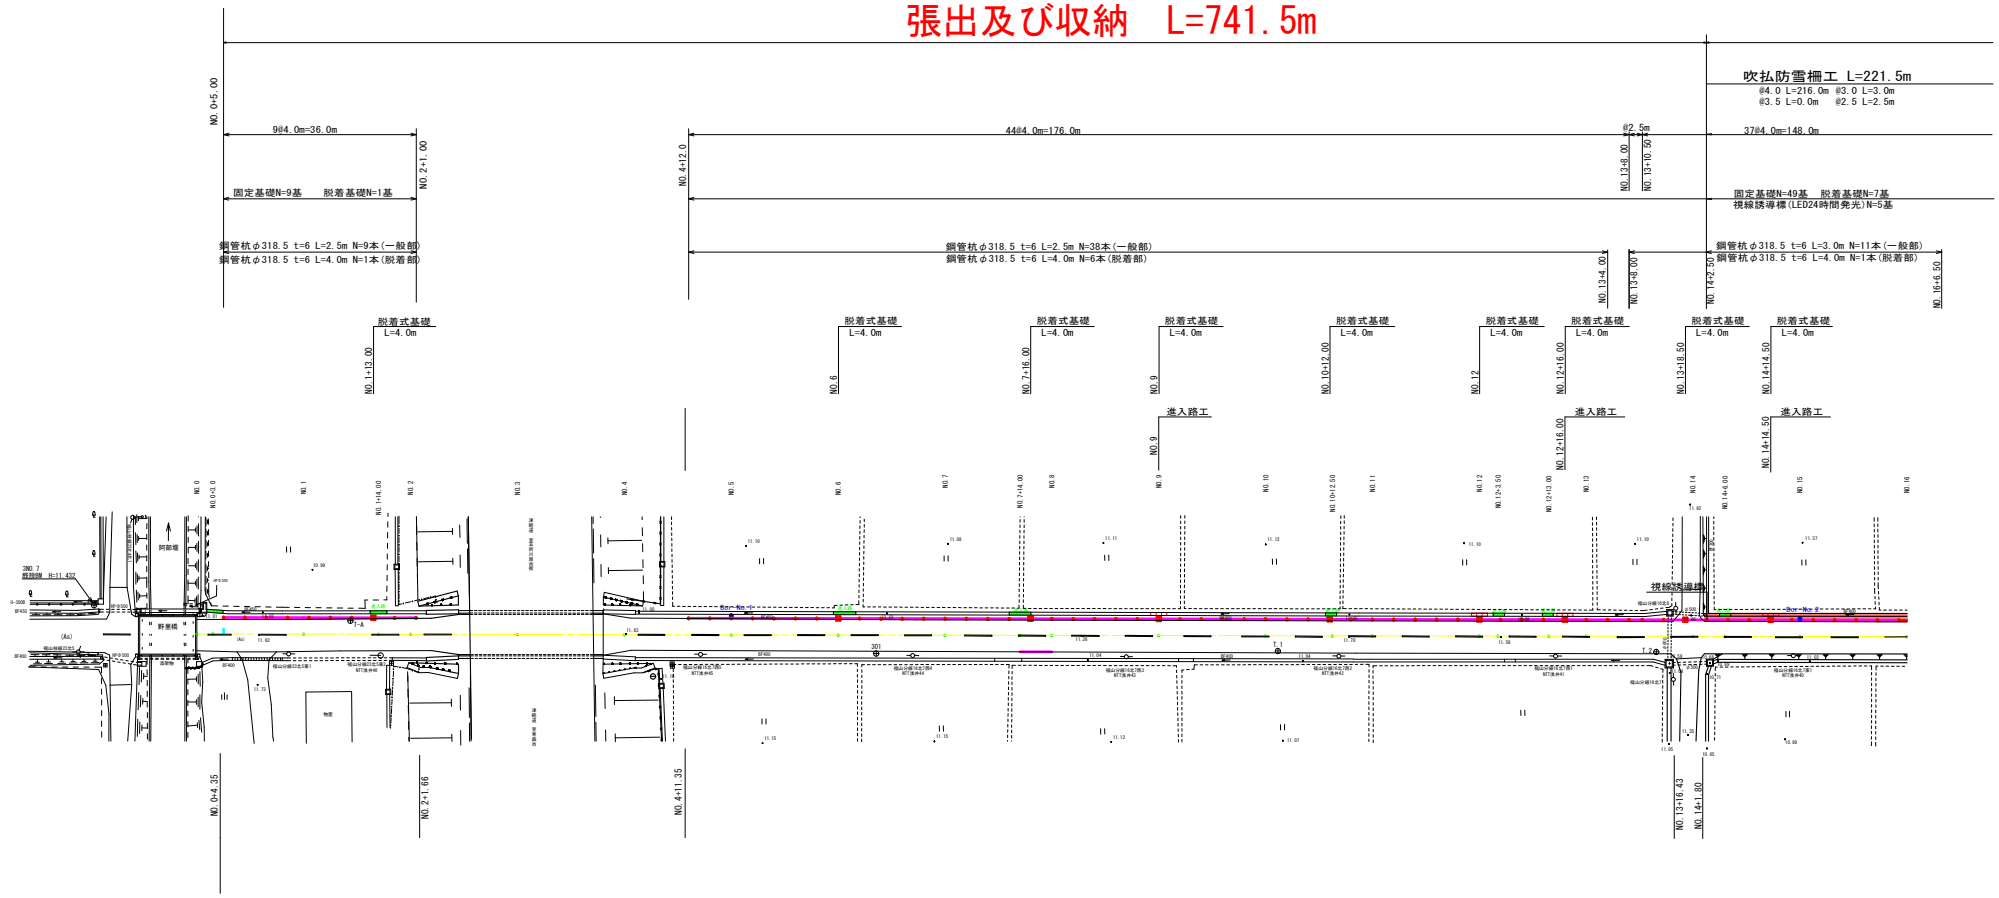


浅井・境山線外防雪柵張出及び収納業務	
工事番号	維業第20号
路線名 河川名	浅井・境山線
施工箇所	五所川原市大字野里外地内
平面図(2/4)	縮尺 1:500
図面番号	7葉中2
五所川原市	
青森県	

張出及び収納　L=741.5m

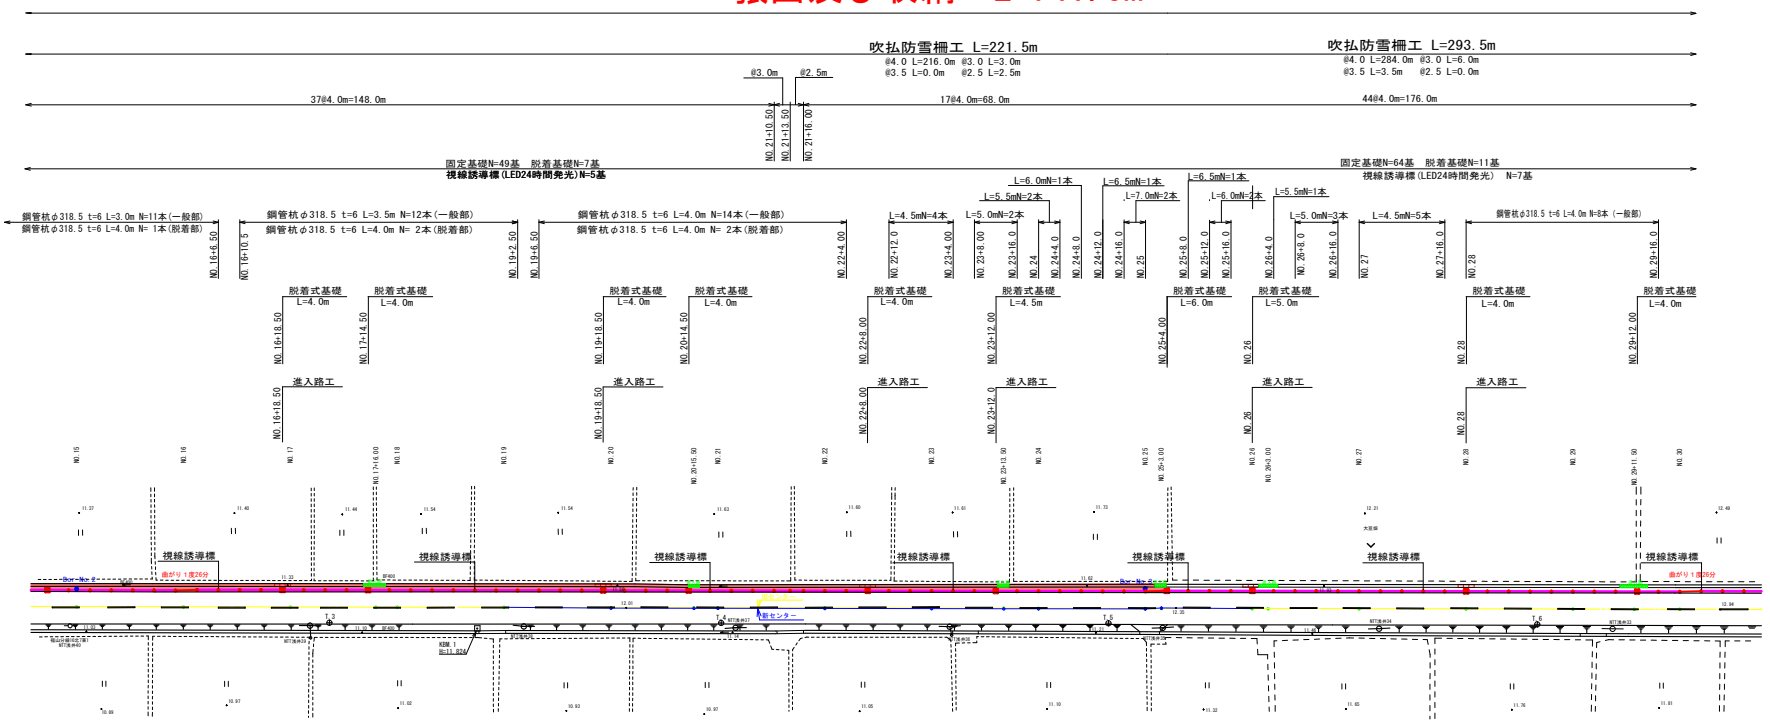

浅井・境山線外防雪柵張出及び収納業務	
工事番号	維業第20号
路線河川名	浅井・境山線
施工箇所	五所川原市大字野里外地内
平面図(3/4)	縮尺 1:500
図面番号	7葉中3
五所川原市	
青森県	

張出及び収納　L=741.5m

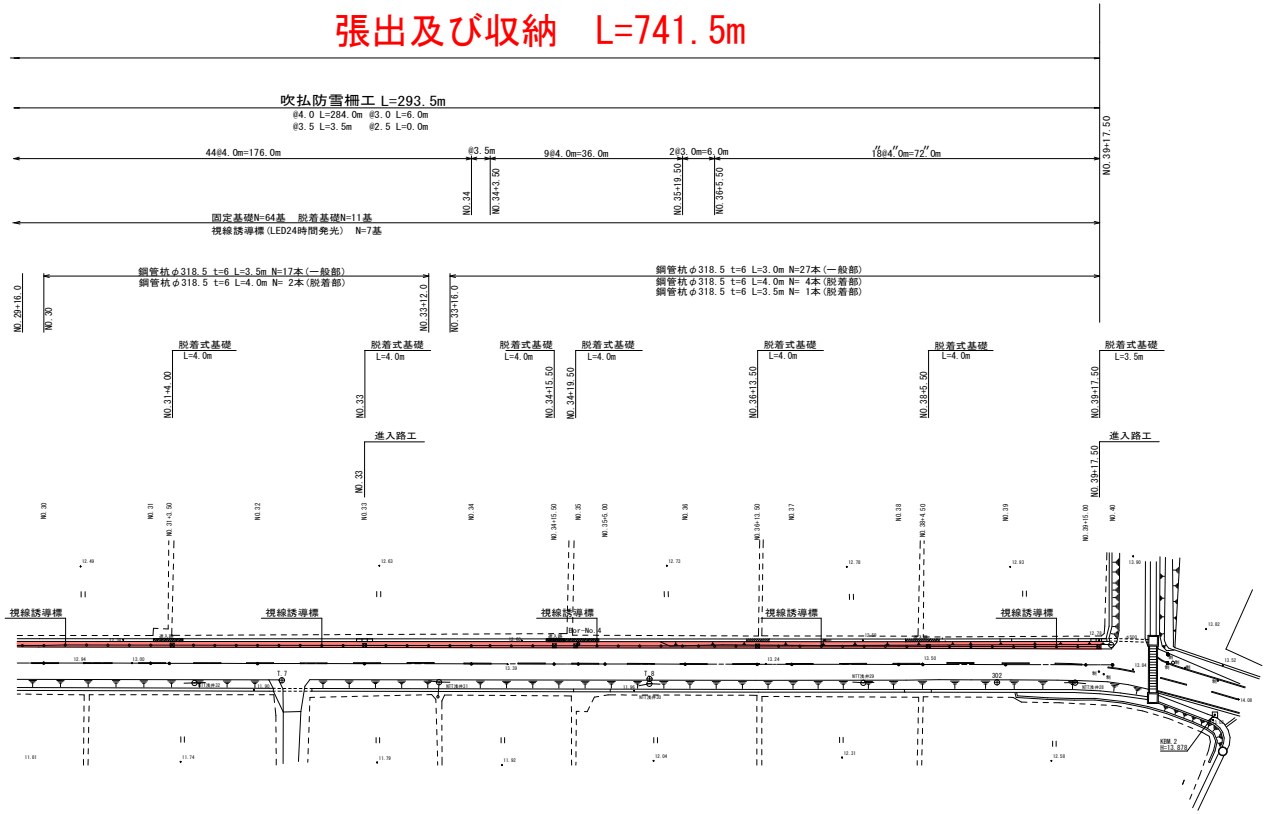


浅井・境山線外防雪柵張出及び収納業務	
工事番号	維業第20号
路線河川名	浅井・境山線
施工箇所	五所川原市大字野里外地内
防雪柵詳細図（1）	縮尺図示
図面番号	7葉中4
五所川原市	
青森県	

防雪柵工詳細図（1）


（参考図）

防雪時正面図
S=1:25

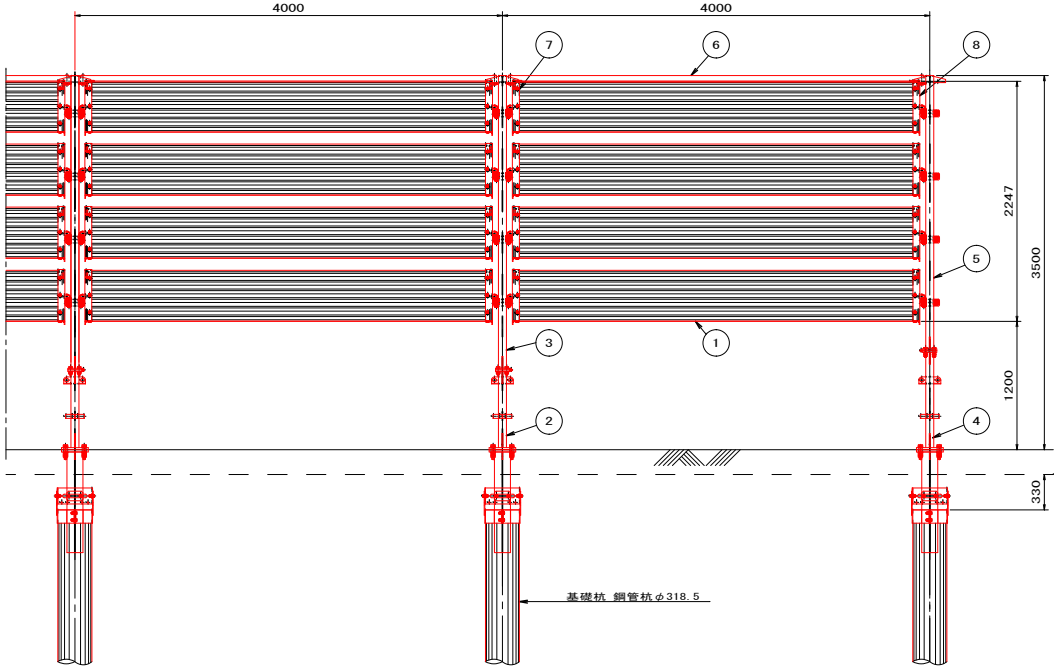


防雪時側面図
S=1:25

法面部

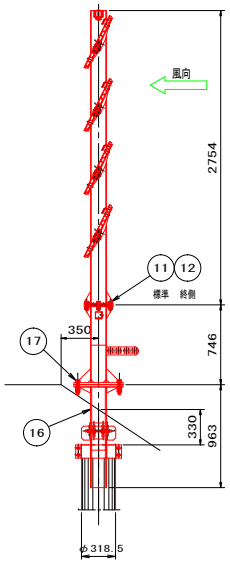


平胆部

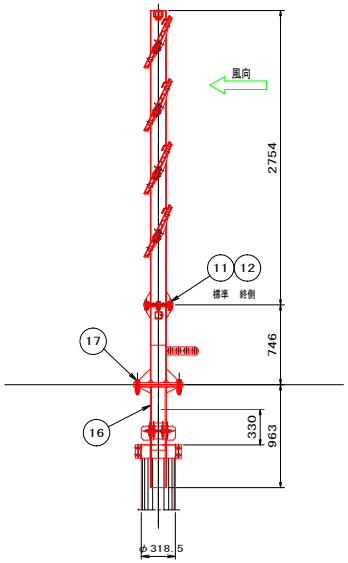


折畳式下部収納型吹払柵
（設計風速V=40m/sec）


板収納時平面図
S=1:25

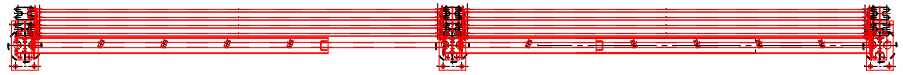


板収納時正面図
S=1:25

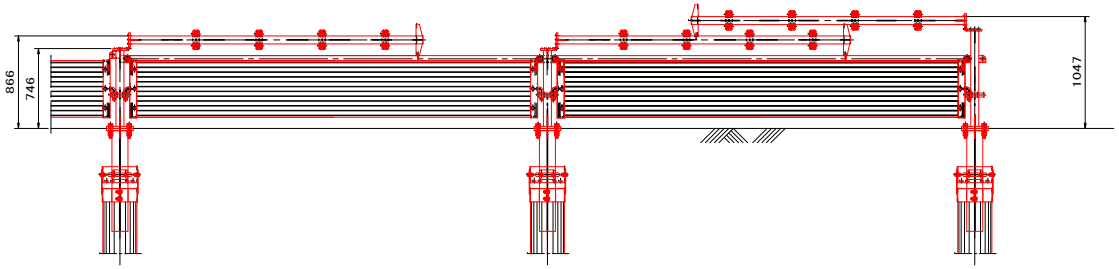

ゲージ鋼材取付部詳細
S=1:10

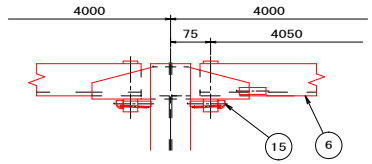

防雪板取付部詳細
S=1:10

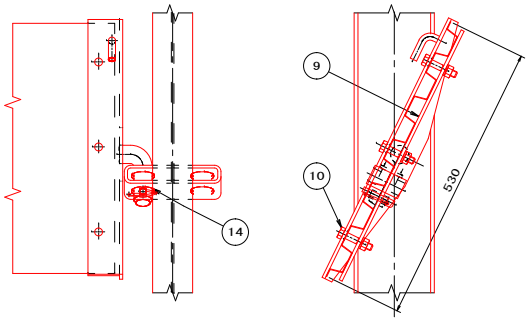

浅井・境山線外防雪柵張出及び収納業務	
工事番号	維業第20号
路線名	福山野里2号線
施行箇所	五所川原市大字野里外地内
平面図(4/4)	縮尺 1:500
図面番号	7葉 中5
五所川原市	
青森県	

計 画 平 面 図


張出及び収納 L=136.0m

34@4000=136000

基礎工 固定式 N=26基 脱着式 N=9基

基礎杭 鋼管φ457.2×6.4 L=4.0m N=35本

視線誘導標(LED24時間発光) N=3基

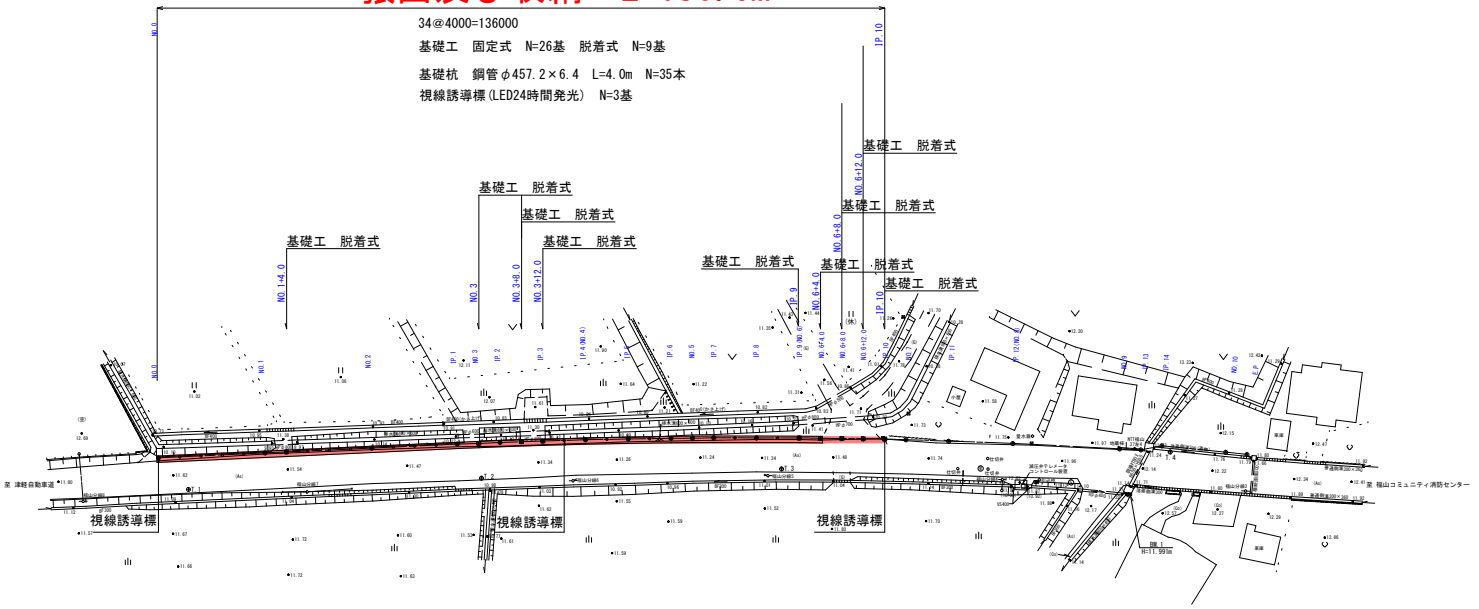

世界測地系(測地成果2011)

曲 線 表


IP	IP間方向角	IA	IP間距離	X座標	Y座標
NO.0	88° 44' 40"		56.000	86647.244	-27739.036
IP.1	89° 01' 10"	0° 16' 30"	8.000	86648.471	-27683.050
IP.2	89° 24' 01"	0° 22' 51"	8.000	86648.608	-27675.051
IP.3	89° 46' 51"	0° 22' 51"	8.000	86648.691	-27667.052
IP.4	90° 09' 42"	0° 22' 51"	8.000	86648.722	-27659.052
IP.5	90° 32' 32"	0° 22' 51"	8.000	86648.699	-27651.052
IP.6	90° 55' 29"	0° 22' 57"	8.000	86648.624	-27643.052
IP.7	91° 23' 53"	0° 28' 24"	8.000	86648.495	-27635.053
IP.8	91° 35' 18"	0° 11' 24"	8.000	86648.299	-27627.055
IP.9	92° 03' 54"	0° 28' 37"	16.000	86648.078	-27619.059
IP.10	93° 14' 18"	1° 10' 23"	12.000	86647.501	-27603.069
IP.11	93° 25' 45"	0° 11' 28"	12.000	86646.823	-27591.087
IP.12	94° 20' 58"	0° 55' 13"	24.000	86646.105	-27579.109
IP.13	80° 17' 24"	14° 03' 34"	4.000	86644.285	-27555.179
IP.14	97° 13' 00"	16° 55' 36"	16.000	86644.960	-27551.236
E.P				86642.950	-27535.364

凡 例

○	プラスチック杭
○	接地埋設標


浅井・境山線外防雪柵張出及び収納業務	
工事番号	維業第20号
路線名	福山野里2号線
施行箇所	五所川原市大字野里外地内
防雪柵詳細図（2）（参考図）	縮尺　図示
図面番号	7葉 中 6
五所川原市	
青　森　県	

防雪柵詳細図（2）　（参考図）

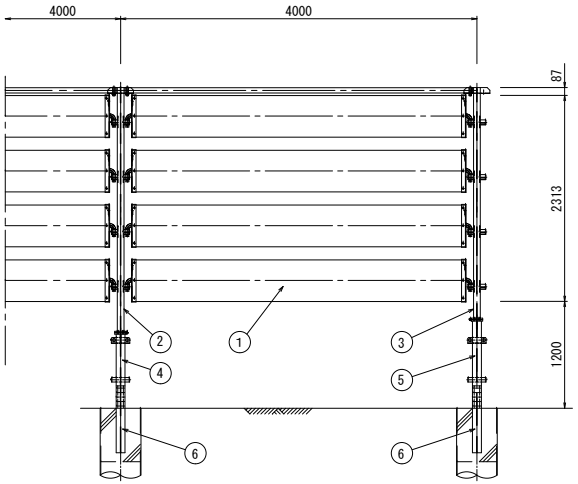

防雪時正面図

S=1：30

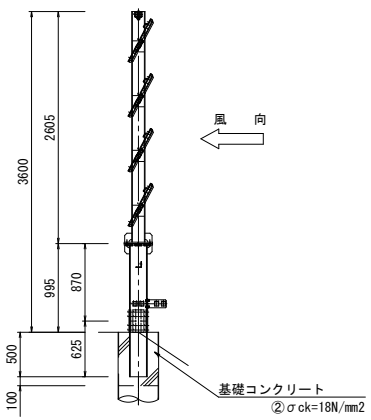


防雪時側面図

S=1：30


部　材　表　設計風速V＝40m/sec

NO	部品名	材質・仕様	単　重	1スパン当たり数量	送り止め数量	表面処理
1	防雪板	キーストンプレート　1.6×530×3740	35.5	4		ZAM 190
2	上部主柱（標準）	H-150×75×5×7	50.8	1		HDZ　50
3	上部主柱（終側）	H-150×75×5×7	49.9		1	HDZ　50
4	下部主柱（標準）	H-200×100×5.5×8	23.7	1		HDZ　50
5	下部主柱（終側）	H-200×100×5.5×8	26.8		1	HDZ　50
6	埋め込み主柱	H-200×100×5.5×8	13.1	1	1	HDZ　50
7	スパン材	STK400　60×60×2.3STK	15.6	1		HDZ　45
8	板取付金具	L-50×50×6	3.15	8		HDZ　50
9	板押工金具	SS400　PL6	0.92	8		HDZ　50
10	板収納金具	SS400　PL6	1.77	1	1	HDZ　50
11	腹板（ウェブ）	SS400　PL6	1.47	2	2	HDZ　50
12	腹板（フランジ1）	SS400　PL9	1.77	2	2	HDZ　50
13	腹板（フランジ2）	SS400　PL6	0.45	4	4	HDZ　50
14	ヒンジ部ボルト	M12×325　BN,SW,2丸W	0.33	1	1	HDZ　35
15	主柱固定ボルト	M20×70　BN,SW,丸W	0.22	6	6	HDZ　35
16	板収納金具ボルト	M10×40　BN,SW,W	0.05	4	4	HDZ　35
17	板取付ボルト	M12×60　BN,SW	0.10	24		HDZ　35
18	柱脚固定ボルト	M16×50　HTB,N,2丸W	0.17	24	24	HDZ　35
19	板固定アールピン	φ10	0.06	8		ダクロ処理
20	スパン材固定アールピン	φ10	0.06	8		ダクロ処理

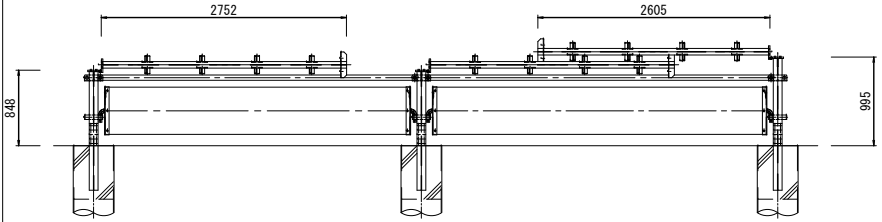


板収納時正面図

S=1：30

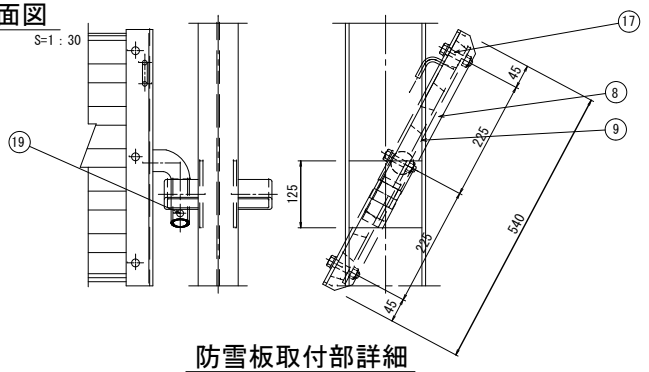


防雪板取付部詳細


S=1：5

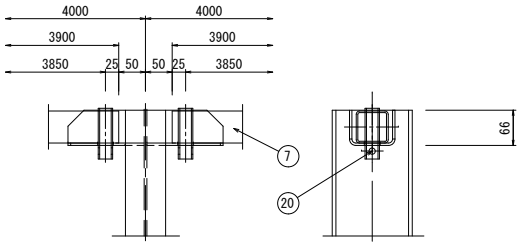

スパン材取付部詳細図


S=1：5

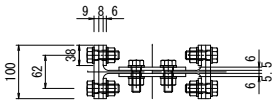

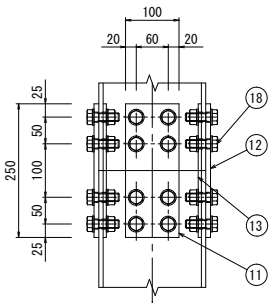


柱脚部固定部詳細図

S=1：5

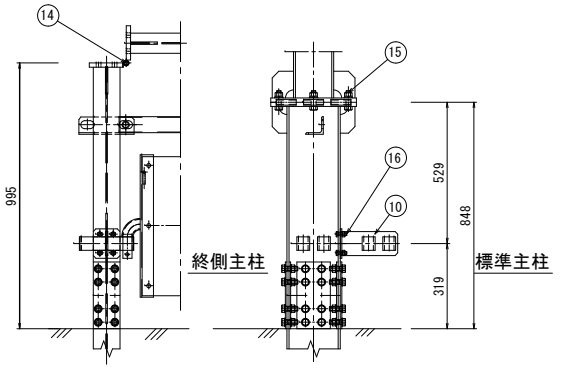

防雪板収納金具取付図

S=1：10

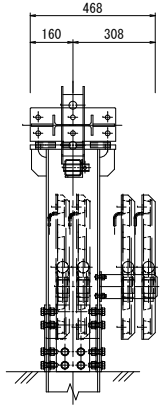

板収納時側面図


S=1：10

浅井・境山線外防雪柵張出及び収納業務	
業務番号	五 維 第 20号
路線河川名	鎌谷町・米田線
施工箇所	五所川原市大字米田外地内
防雪柵詳細図(1)	縮 尺 図 示
図面番号	7葉中7
五 所 川 原 市	
青 森 県	

防雪柵工詳細図(1)


（参考図）

防雪時正面図
S=1:25

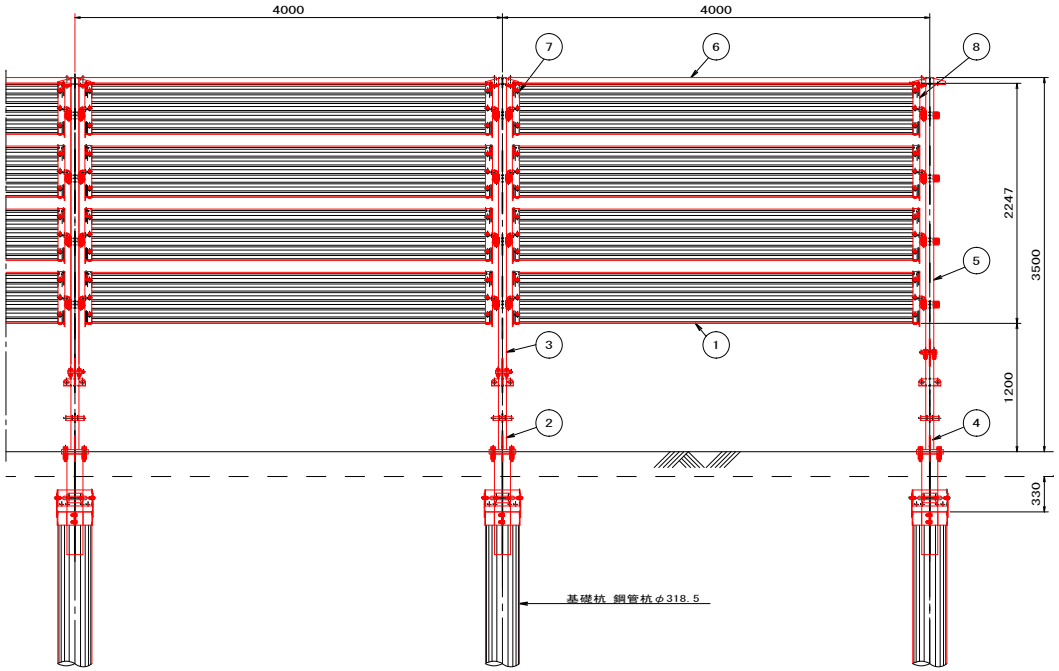


防雪時側面図
S=1:25

法 面 部

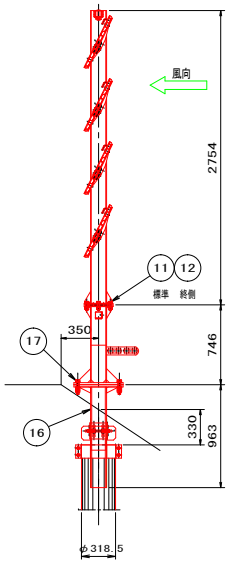


平 胆 部

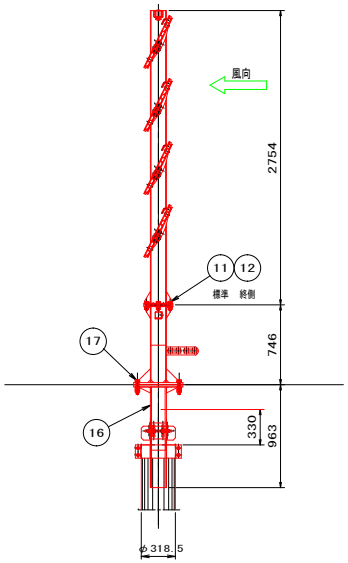


折畳式下部収納型吹払柵
(設計風速V=40m/sec)


板収納時平面図
S=1:25

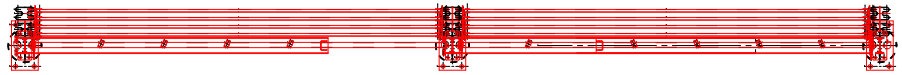

板収納時正面図
S=1:25

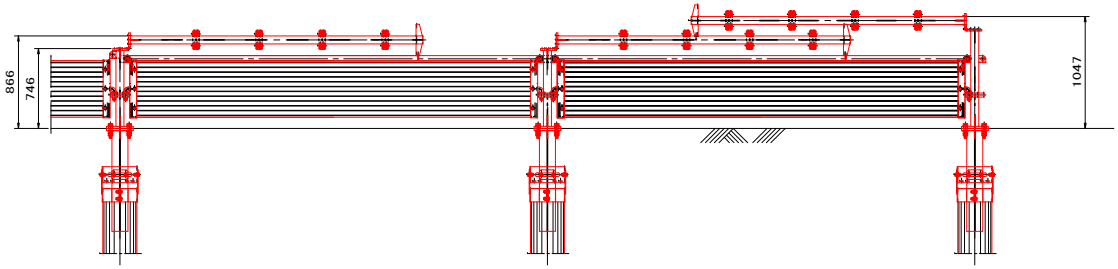

ゲージ鋼材取付部詳細
S=1:10

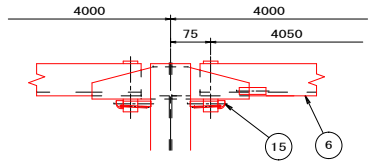

防雪板取付部詳細
S=1:10

