令和８年度	
工事番号	下水第6号
工 事 名	公共桝設置(その4)工事
施工箇所	五所川原市字中央五丁目外　地内
位　置　図	S=1:1500
図面番号	6葉中1
五所川原市　下水道課	

位置図

施工箇所　桝No.1

設置期限日　12月15日

施工箇所　桝No.2

設置期限日　11月30日

A4

令和８年度	
工事番号	下水第6号
工 事 名	公共桝設置(その4)工事
施工箇所	五所川原市字中央五丁目外　地内
平　面　図 （桝NO.1）	S=1:250
図面番号	6葉中2
五所川原市　下水道課	


※　A1サイズを対象とした縮尺であり、
A3サイズの場合は、表記縮尺の1/2となる。

下水道

境界線

平面図（地籍図）

（中央5丁目　地内）　S=1:250　単位mm

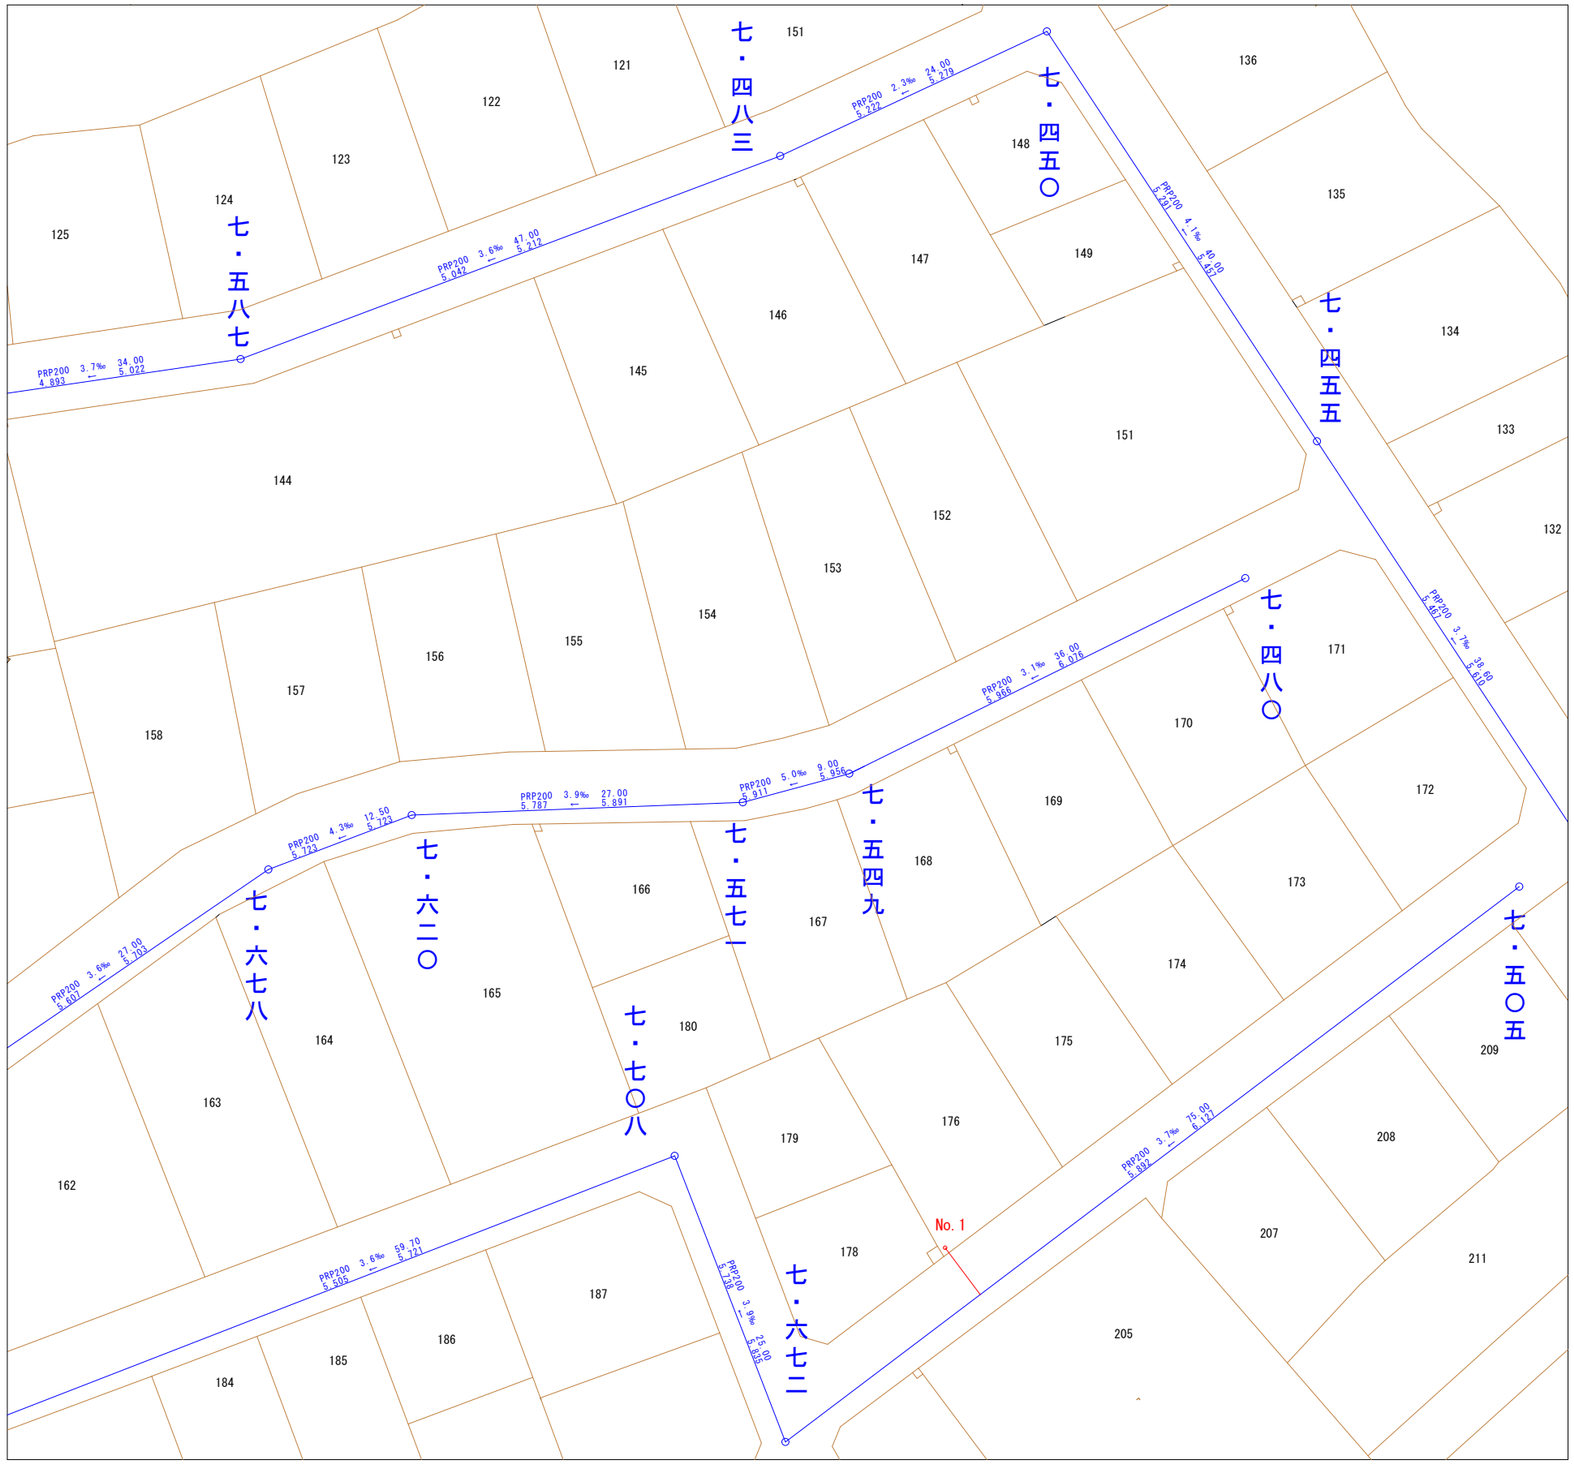



桝No.	施工延長	公共桝深	上流MHからの延長
①	L=4.75m	H=1.2m	L=20.0m

令和8年度	
工事番号	下水第6号
工 事 名	公共桝設置(その4)工事
施工箇所	五所川原市中央五丁目外　地内
ま す (桝NO.1)	S=1:20
図面番号	6葉中3
五所川原市　下水道課	


※　A1サイズを対象とした縮尺であり、
A3サイズの場合は、表記縮尺の1/2となる。


ます設置及び取付管布設工
S=1:20 単位:mm

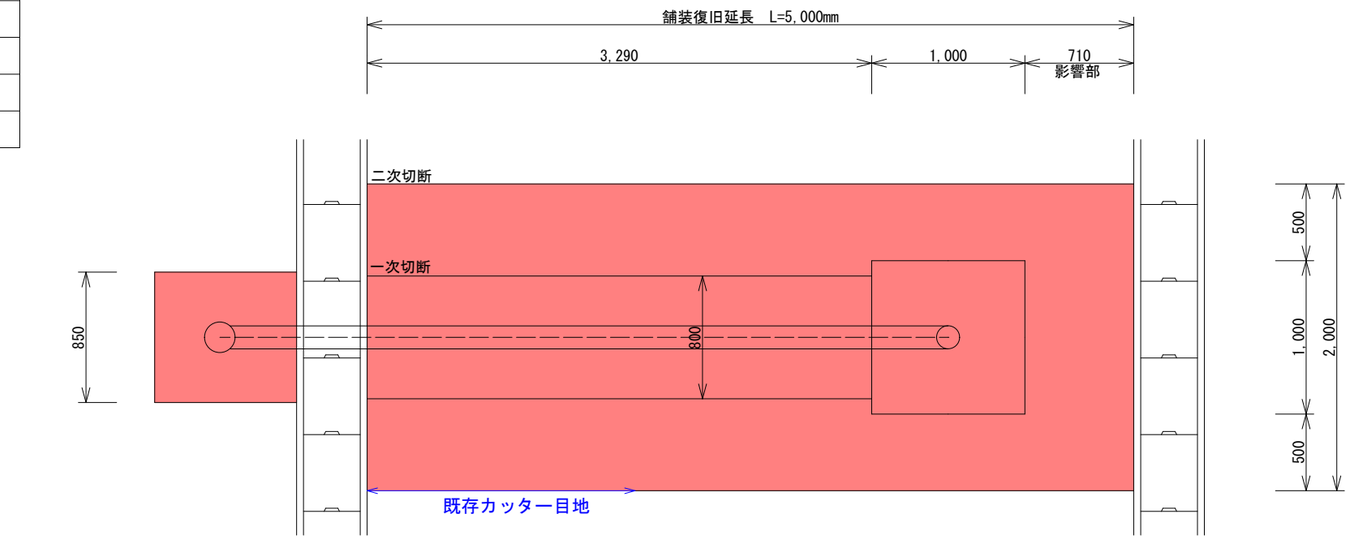


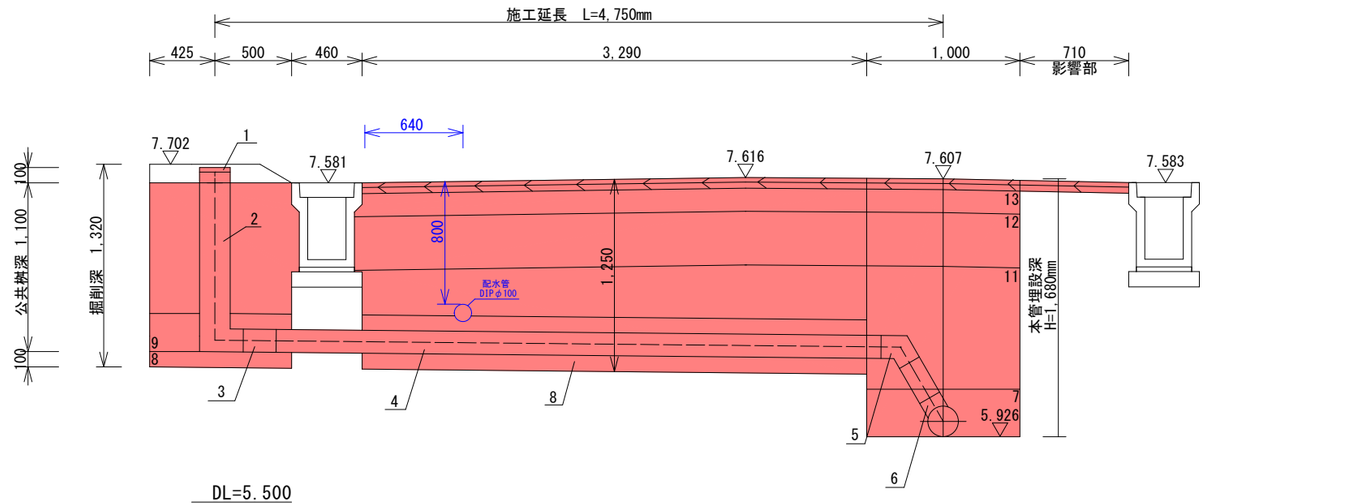

標準断面図
S=1:20 単位:mm

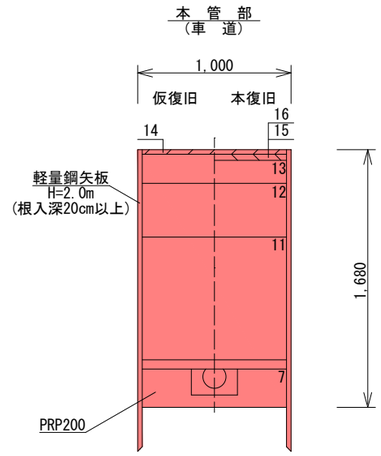

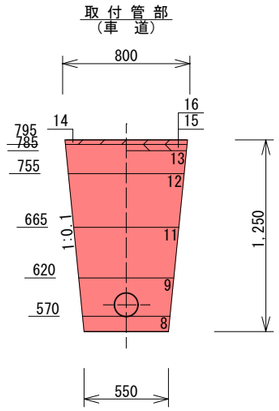

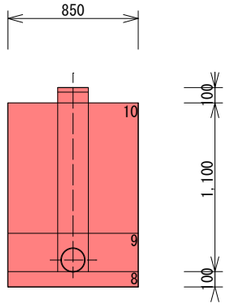

番号	工種・種別	規　　格	備　　考
1	塩ビ製ふた	２００用　「公共汚水」文字入り	
2	フリーインバートます	２００（立上）－１５０（流出）	垂直に設置すること。
3	自在曲管	φ１５０・0°	
4	ｺﾞﾑ輪片受け直管	ＶＵφ１５０mm	勾配は1.0%以上
5	自在曲管	φ１５０	
6	自在支管	２００×１５０	本管半断面より上に接続すること。
7	本管管上砂埋戻工	路盤用砂	ｔ＝３１cm(うち管上ｔ＝１０cm)
8	砂基礎工	路盤用砂	ｔ＝１０cm
9	取付管管上砂埋戻工	路盤用砂	ｔ＝２６cm(うち管上ｔ＝１０cm)
10	発生土埋戻工	発生土	
11	置換層(砂埋戻工)	路盤用砂	ｔ＝Hcm（管上砂～路盤工まで）
12	下層路盤工	再生砕石ＲＣ－４０	ｔ＝３５cm
13	上層路盤工	粒調砕石Ｍ－４０	ｔ＝１５cm　ｔ＝１９cm　（仮復旧）
14	表層工	②再生密粒度As（１３）	ｔ＝３cm（仮復旧）
15	表層工	②再生密粒度As（１３）	ｔ＝４cm
16	表層工	⑤再生密粒度As（１３Ｆ）	ｔ＝３cm

令和8年度	
工事番号	下水第6号
工 事 名	公共桝設置(その4)工事
施工箇所	五所川原市字中央五丁目外　地内
平面図 (桝NO.2)	S=1:250
図面番号	6葉中4
五所川原市　下水道課	


※　A1サイズを対象とした縮尺であり、
　　A3サイズの場合は、表記縮尺の1/2となる。


下水道

境界線

平面図（地籍図）

（中央六丁目　地内）　S=1:250　単位mm

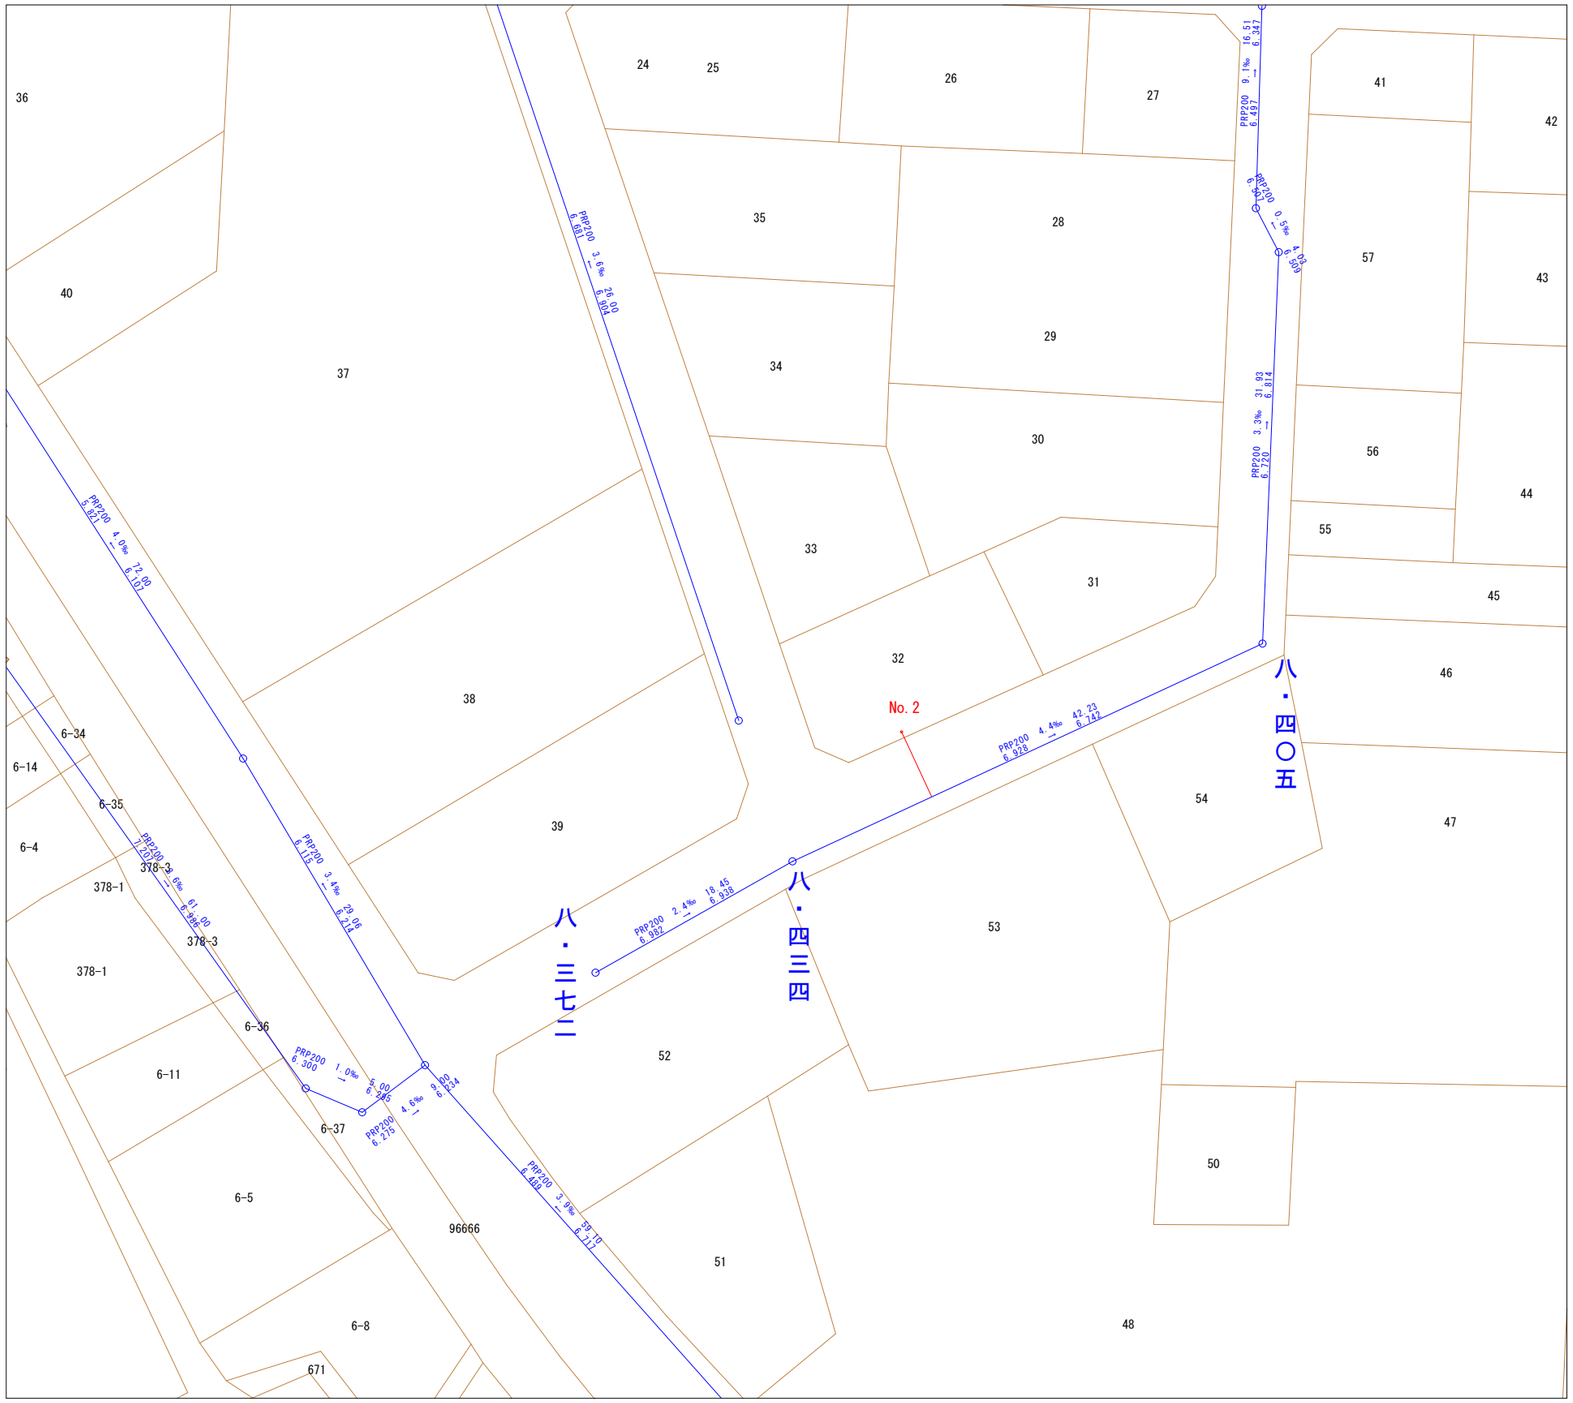

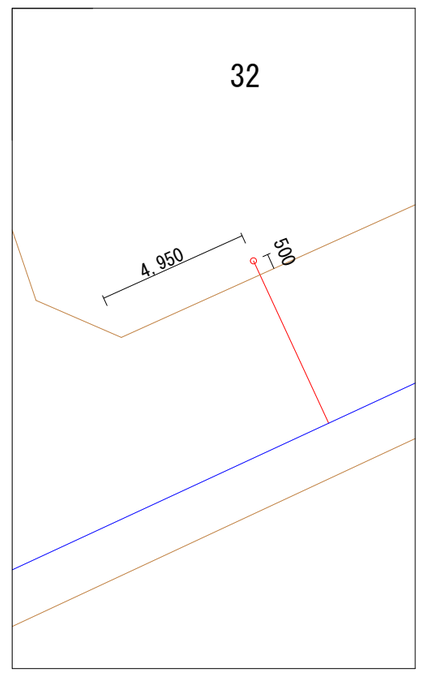


桝No.	施工延長	公共桝深	上流MHからの延長
②	L=4.1m	H=1.2m	L=12.5m

令和8年度	
工事番号	下水第6号
工 事 名	公共桝設置(その4)工事
施工箇所	五所川原市中央5丁目外　地内
ま す (桝NO.2)	S=1:20
図面番号	6葉中5
五所川原市　下水道課	


※　A1サイズを対象とした縮尺であり、
　　A3サイズの場合は、表記縮尺の1/2となる。


ます設置及び取付管布設工
S=1:20 単位:mm

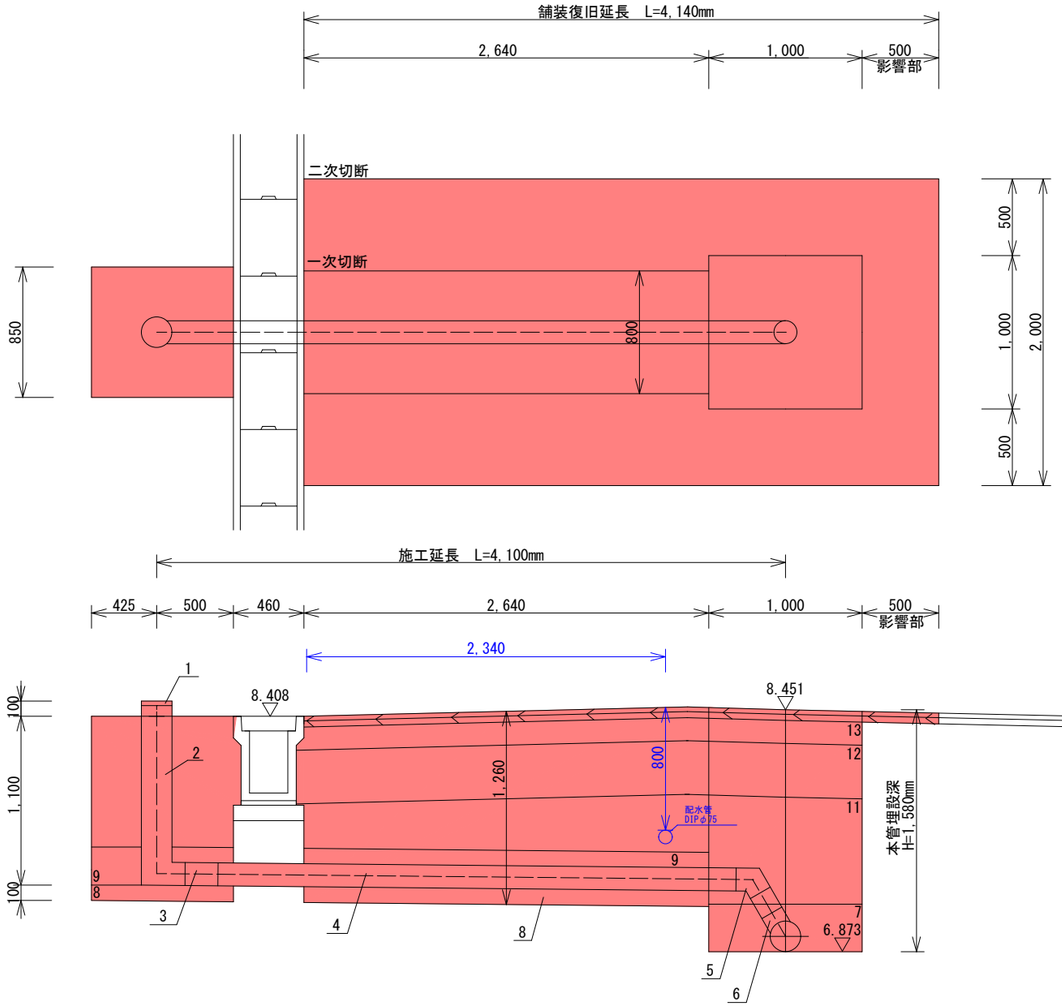


DL=6.00

標準断面図
S=1:20 単位:mm

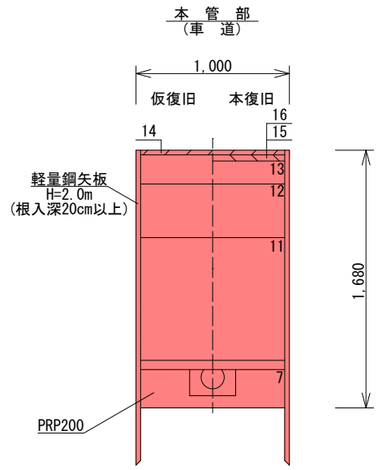

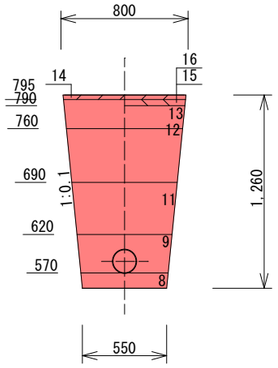

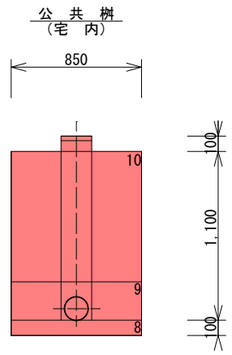

番号	工種・種別	規　　格	備　　考
1	塩ビ製ふた	２００用　「公共汚水」文字入り	
2	フリーインバートます	２００（立上）－１５０（流出）	垂直に設置すること。
3	自在曲管	φ１５０・０°	
4	ｺﾞﾑ輪片受け直管	ＶＵφ１５０㎜	勾配は1.0%以上
5	自在曲管	φ１５０	
6	自在支管	２００×１５０	本管半断面より上に接続すること。
7	本管管上砂埋戻工	路盤用砂	ｔ＝３１cm(うち管上ｔ＝１０cm)
8	砂基礎工	路盤用砂	ｔ＝１０cm
9	取付管管上砂埋戻工	路盤用砂	ｔ＝２６cm(うち管上ｔ＝１０cm)
10	発生土埋戻工	発生土	
11	置換層(砂埋戻工)	路盤用砂	ｔ＝Hcm（管上砂～路盤工まで）
12	下層路盤工	再生砕石ＲＣ－４０	ｔ＝３５cm
13	上層路盤工	粒調砕石Ｃ―40	ｔ＝１５cm　ｔ＝１９cm　（仮復旧）
14	表層工	②再生密粒度As（１３）	ｔ＝３cm（仮復旧）
15	表層工	②再生密粒度As（１３）	ｔ＝４cm
16	表層工	⑤再生密粒度As（１３Ｆ）	ｔ＝３cm

令和8年度	
工事番号	下水第6号
工 事 名	公共桝設置(その4)工事
施工箇所	五所川原市字中央五丁目外　地内
土留標準図	FREE
図面番号	6葉中6
五所川原市　下水道課	


※　A1サイズを対象とした縮尺であり、
　　A3サイズの場合は、表記縮尺の1/2となる。

参考図


土留標準図

軽量鋼矢板

平　面　図

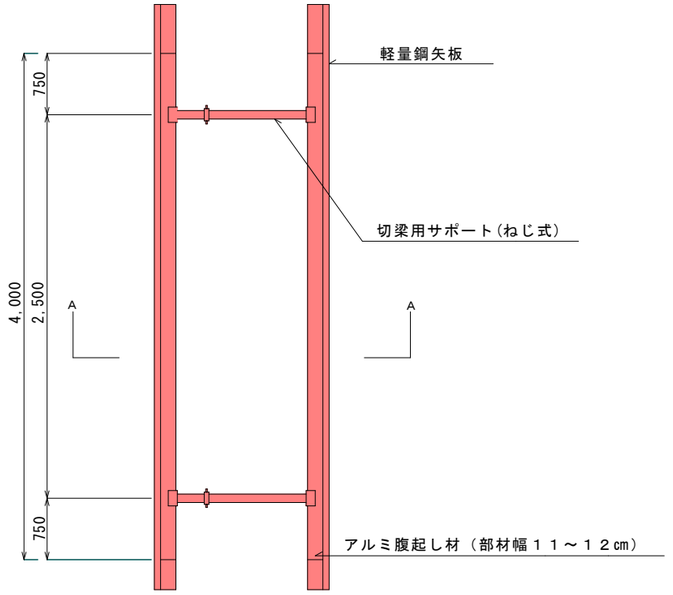

Ａ－Ａ断面図

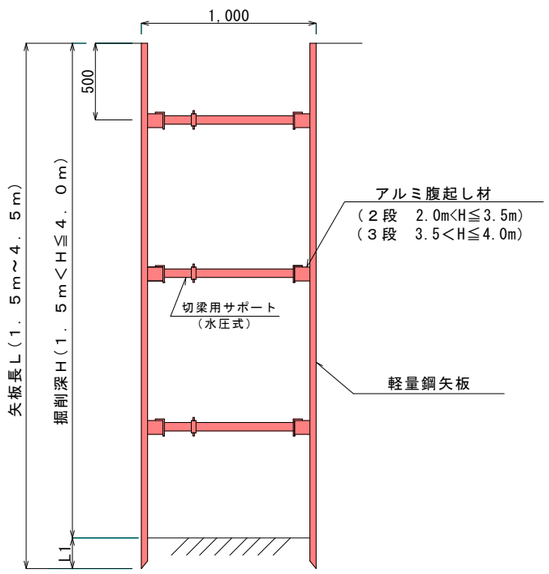

注１：根入れＬ１は２００㎜以上の事