
災害名	令和7年7月5日の大雨による災害		
施行箇所	五所川原市太田山の井 地内		
図面名称	平面図		
縮尺	各図		
図面番号	全 4 葉 第 1 号		
地区名	太田1	箇所番号	29-101
工種	頭首工	事業主体	五所川原市
測量		製図	
摘要			


平面図

S=1:500

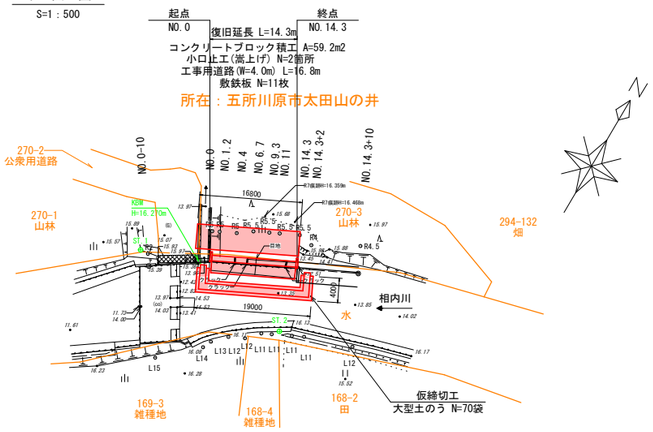

標準断面図

S=1:100

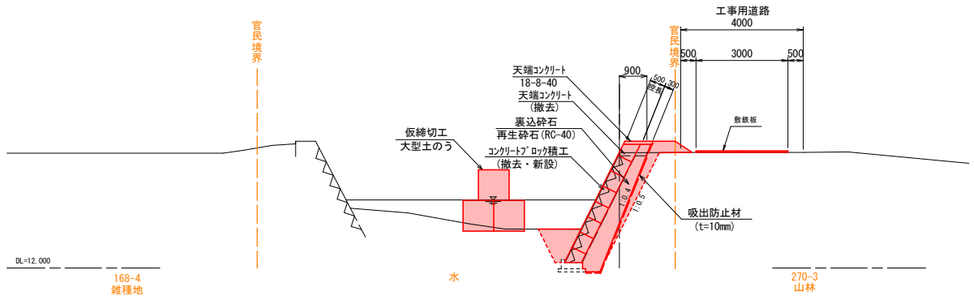


施工フロー(案)

大型土のう設置
↓
敷鉄板設置
↓
小口止嵩上げ
↓
天端コンクリート撤去
↓
コンクリートブロック撤去
↓
コンクリートブロック設置
裏込砕石工
↓
天端コンクリート復旧
↓
敷鉄板撤去
↓
大型土のう撤去
↓
完成

縦断図

V=1:100
H=1:500

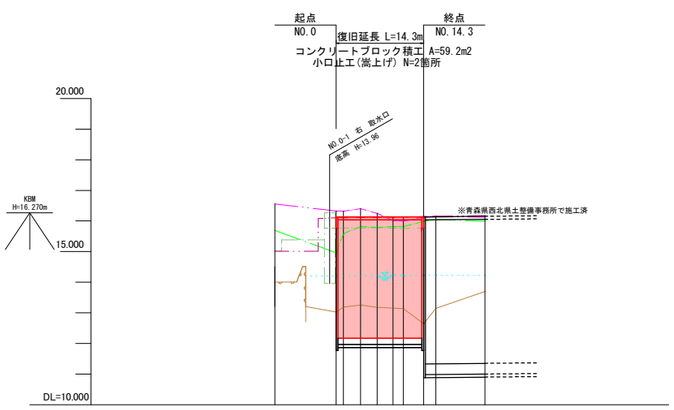

凡例

既設右岸護岸高
既設左岸護岸高
右岸地盤高
左岸地盤高
低水位
河床高

勾配										
				16.135	LEVEL		16.135			
D.H.W.L										
計画護岸高				15.770	15.770	15.770	15.770	15.770		
既設護岸高	右岸		15.021	15.779	15.775	15.777	15.768	15.766		
	左岸		15.009	16.106	16.113	16.120	16.126	16.147	16.171	
地盤高	右岸		15.692	14.862	15.820	15.793	15.814	15.987	15.997	
	左岸		16.558	16.328	16.401	16.252	16.012	16.119	16.126	
低水位				14.210	14.222	14.215	14.225	14.220	14.225	
河床高			14.002	13.028	13.258	13.183	13.157	12.645	13.696	
追加距離			-10.000	0.000	4.000	6.700	9.300	14.300	24.300	
距離			0.000	10.000	2.800	2.700	2.600	3.301	8.000	
測点			-10	NO.0	NO.1.2	NO.4	NO.6.7	NO.9.3	NO.11	NO.14.3	+2	+10

1:100
1:500


コンクリートブロック積工展開図(割付図)

S=1:50

コンクリートブロック積工
A=4.321×13.7=59.19≒59.2m2

小口止工(嵩上げ)

S=1:50

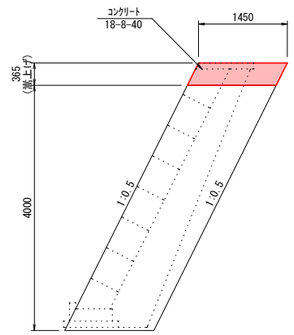


令和８年度発注
工事番号　五農整第１号
工 事 名　太田１地区農林災害頭首工復旧工事

令和7年災		
図面の名称		図面番号
太田1地区 農業用施設 平面縦断図 縮尺 図示		
測量	令和 年 月 日終了	
設計		
製図	原図	
	複写	
農村整備課		
五所川原市		

災害名	令和7年7月5日の大雨による災害		
施行箇所	五所川原市太田山の井 地内		
図面名称	横断図1		
縮尺	S=1:100		
図面番号	全 4 葉 第 2 号		
地区名	太田1	箇所番号	29-101
工種	頭首工	事業主体	五所川原市
測量		製図	
摘要			

NO.0-10


GH=15.021
FH=

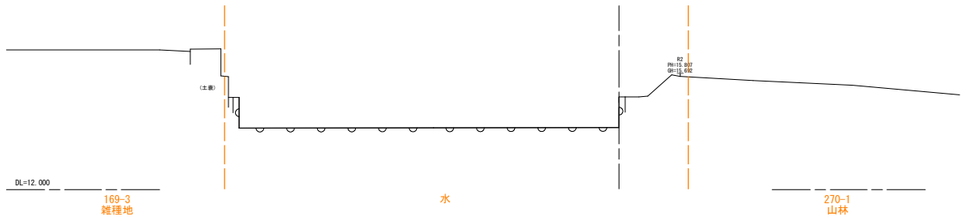

NO.1.2

GH=15.777
FH=16.135


C A	4.0
B A	0.2
RA1	0.8
RA2	1.3
S A	2.2
S L	4.9

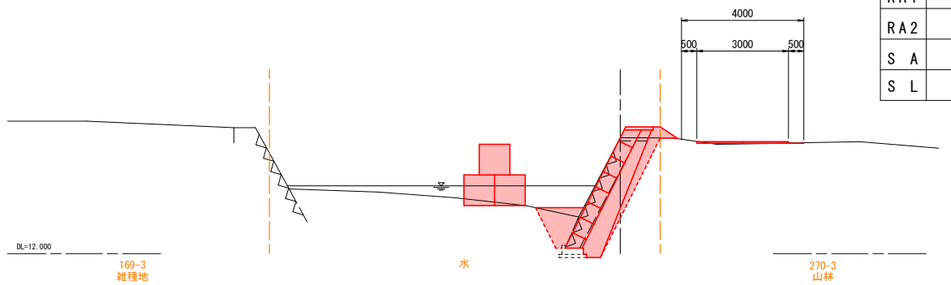

NO.0

GH=15.779
FH=16.135


掘削	C A	—
盛土	B A	3.2
埋戻	RA1	—
河床埋戻	RA2	—
裏込砕石	S A	—
吸出防止材	S L	—

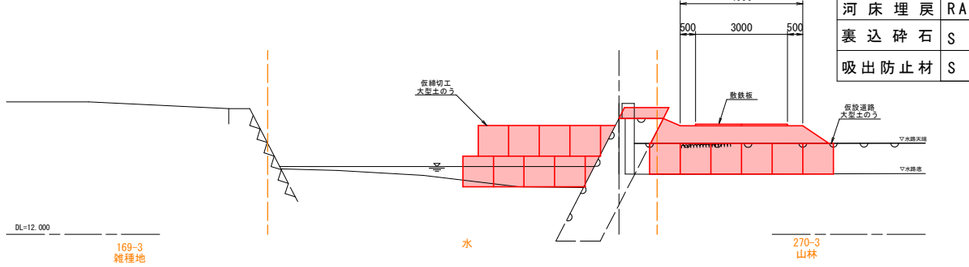

NO.4

GH=15.775
FH=16.135


C A	3.9
B A	0.2
RA1	0.8
RA2	1.2
S A	2.2
S L	4.9

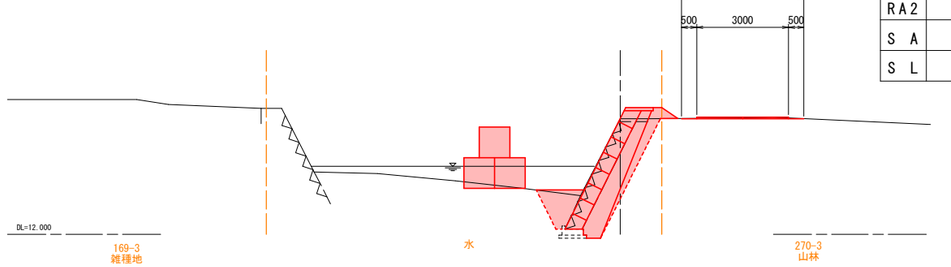

NO.0+0.3

GH=15.777
FH=16.135

C A	3.9
B A	0.2
RA1	0.8
RA2	1.3
S A	2.2
S L	4.9

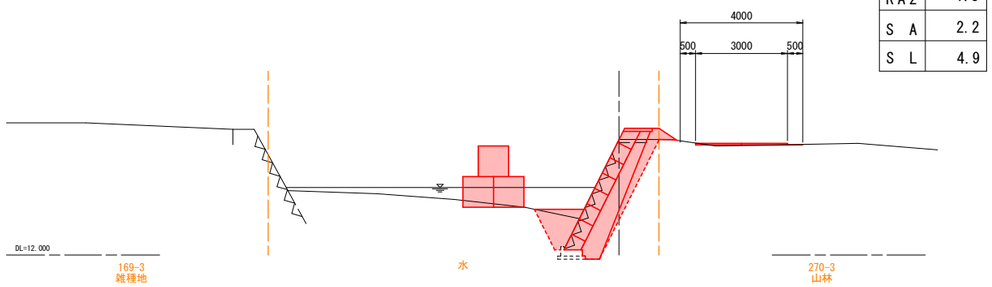

令和８年度発注
工事番号　五農整第１号
工 事 名　太田１地区農林災害頭首工復旧工事


NO.0-10～NO.4 (1/3)

令和7年災		
図面の名称		図面番号
太田1地区 農業用施設 横断図1 縮 尺 S=1:100		
測量	令和 年 月 日終了	
設計		
製図	原図	
	複写	
農村整備課		
五所川原市		

災害名	令和7年7月5日の大雨による災害		
施行箇所	五所川原市太田山の井 地内		
図面名称	横断図1		
縮尺	S=1:100		
図面番号	全 4 葉 第 3 号		
地区名	太田1	箇所番号	29-101
工種	頭首工	事業主体	五所川原市
測量		製図	
摘要			

NO.6.7


GH=15.777
FH=16.135

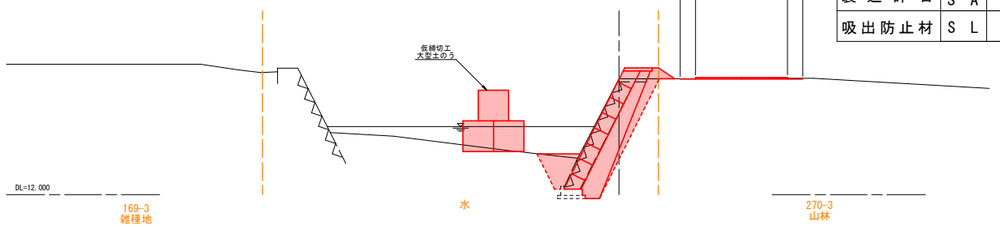

掘削	C A	3.8
盛土	B A	0.2
埋戻	RA1	0.8
河床埋戻	RA2	1.0
裏込砕石	S A	2.2
吸出防止材	S L	4.9

NO.14.0


GH=15.766
FH=16.135

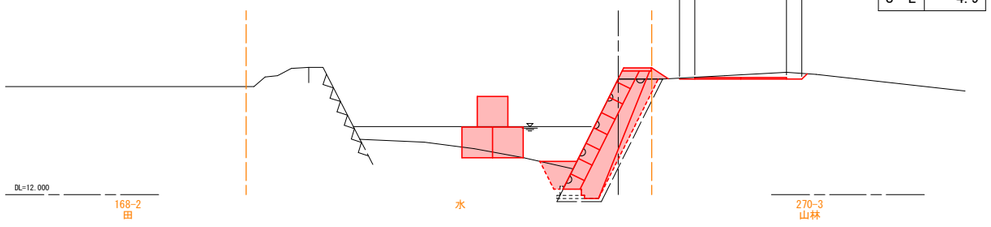

C A	3.4
B A	0.1
RA1	0.8
RA2	0.7
S A	2.2
S L	4.9

NO.9.3


GH=15.768
FH=16.135

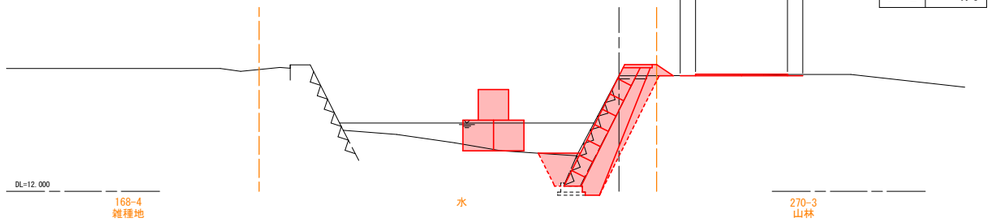

C A	3.7
B A	0.2
RA1	0.8
RA2	0.9
S A	2.2
S L	4.9

NO.14.3

GH=15.766
FH=16.135

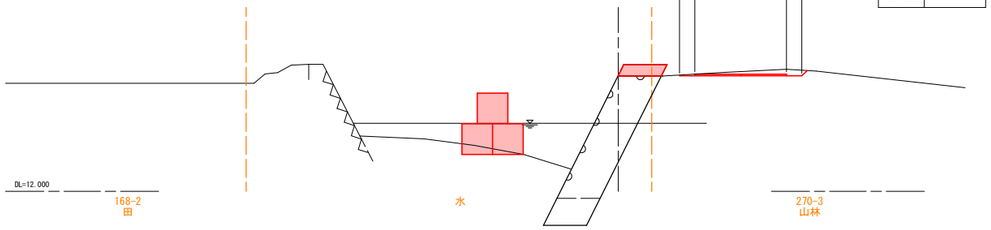


C A	—
B A	—
RA1	—
RA2	—
S A	—
S L	—

※青森県西北県土整備事務所で施工済み

NO.11

GH=15.758
FH=16.135

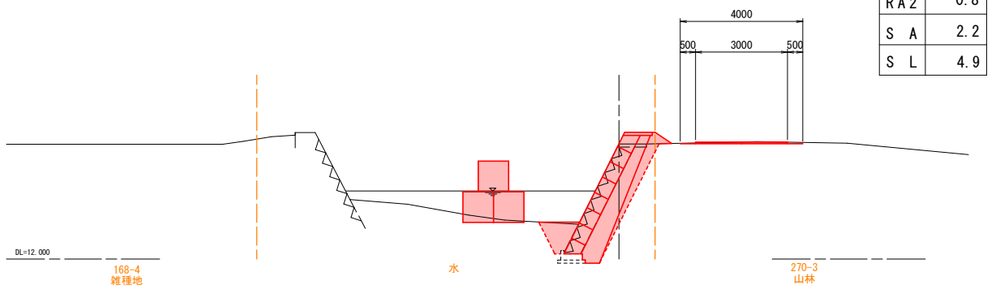

C A	3.6
B A	0.2
RA1	0.8
RA2	0.8
S A	2.2
S L	4.9

令和８年度発注
工事番号　五農整第１号
工 事 名　太田１地区農林災害頭首工復旧工事


NO.6.7～NO.14.3 (2/3)

令和7年災		
図面の名称		図面番号
太田1地区 農業用施設 横断図2 縮尺 S=1:100		
測量	令和 年 月 日終了	
設計		
製図	原図	
	複写	
農村整備課		
五所川原市		

災害名	令和7年7月5日の大雨による災害		
施行箇所	五所川原市太田山の井 地内		
図面名称	横断図3		
縮尺	S=1:100		
図面番号	全 4 葉 第 4 号		
地区名	太田1	箇所番号	29-101
工種	頭首工	事業主体	五所川原市
測量		製図	
摘要			

NO.14.3+2


GH=13.149
FH=

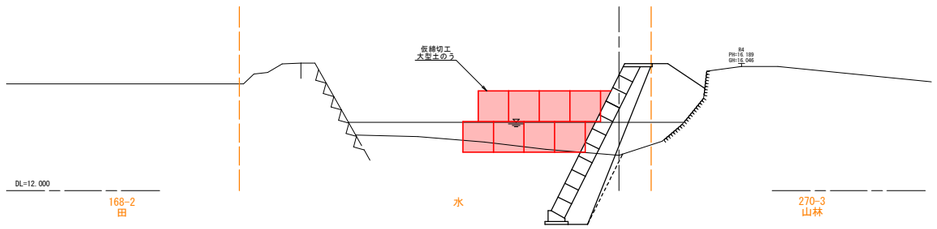

※青森県西北県土整備事務所で施工済み

NO.14.3+10

GH=13.756
FH=

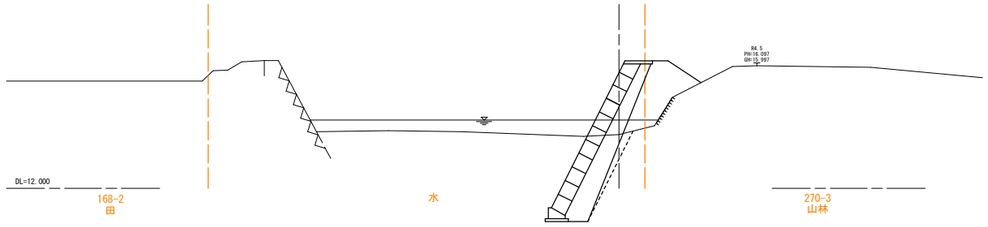

※青森県西北県土整備事務所で施工済み

令和８年度発注
工事番号　五農整第１号
工 事 名　太田１地区農林災害頭首工復旧工事

NO.14.3+2～NO.14.3+10 (3/3)

令和7年災		
図面の名称		図面番号
太田1地区 農業用施設 横断図3 縮尺 S=1:100		
測量	令和 年 月 日終了	
設計		
製図	原図	
	複写	
農村整備課		
五所川原市		