
工事番号	五農整第２号		
工事名	前田野目１地区農林災害頭首工復旧工事		
施行箇所	五所川原市大字前田野目　地内		
図面名称	仮設工一般図		
縮尺	S=1:100		
図面番号	全３業第３号		
地区名	前田野目１	箇所番号	29-103
工種	頭首工	事業主体	五所川原市
測量		製図	
摘要			

仮設工一般図

平面図


S=1:250

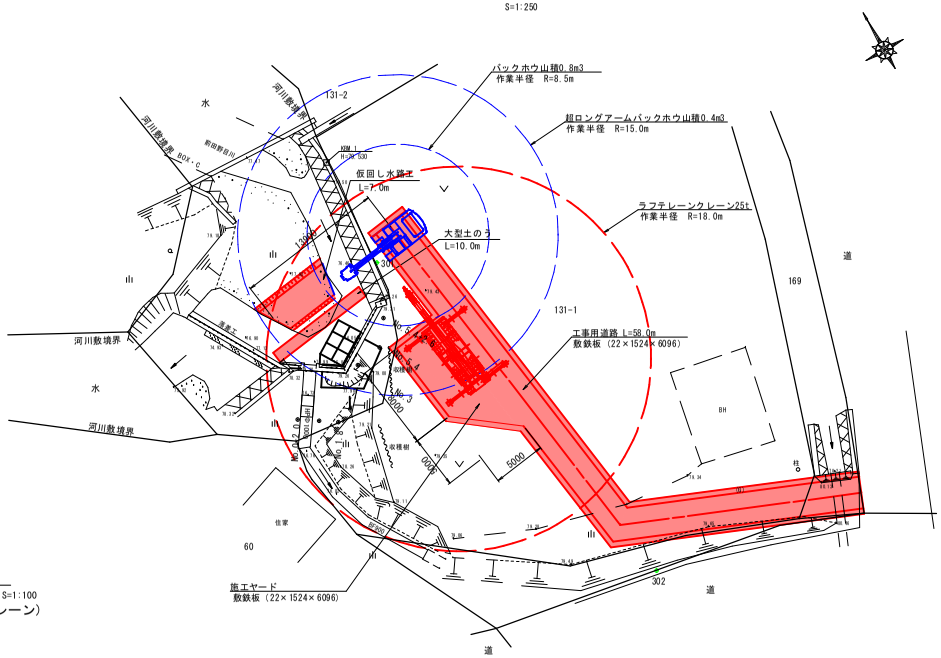

標準断面図

S=1:100


（超ロングアームバックホウ）

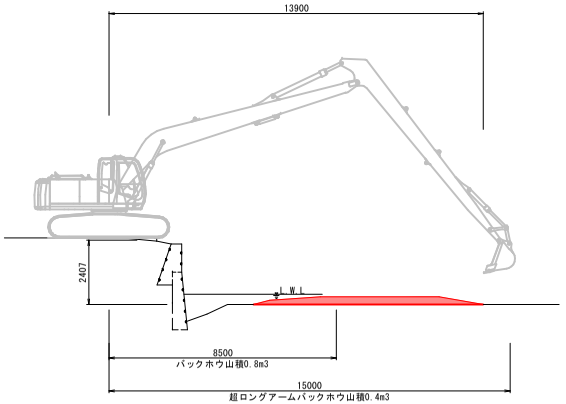

標準断面図

S=1:100

（ラフテレーンクレーン）

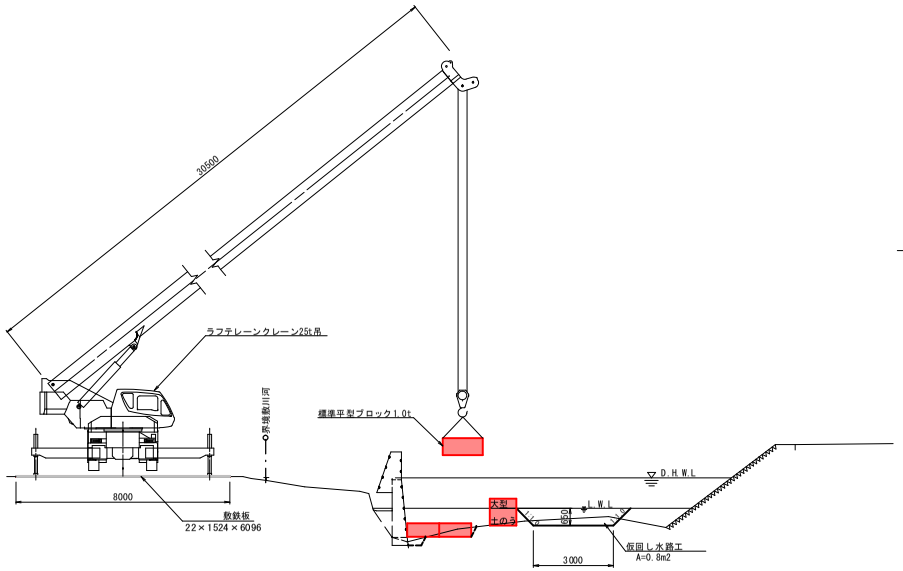

標準断面図

S=1：100

（仮設工）

