

工事番号	五農整第２号			
工事名	前田野目１地区農林災害頭首工復旧工事			
施行箇所	五所川原市大字前田野目 地内			
図面名称	平面図　縦断図　標準断面図			
	根固めブロック構造図			
縮尺	各所記入			
図面番号	全３葉 第１号			
地区名	前田野目１	箇所番号	29-103	
工種	頭首工	事業主体	五所川原市	
測量		製図		
摘要				


平面図
S=1:250

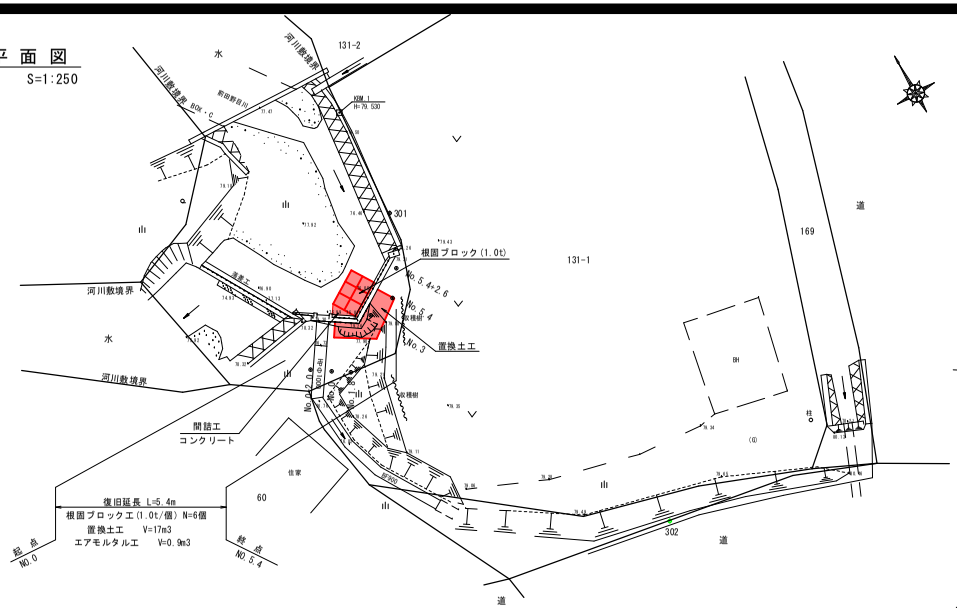


標準断面図
S=1:50

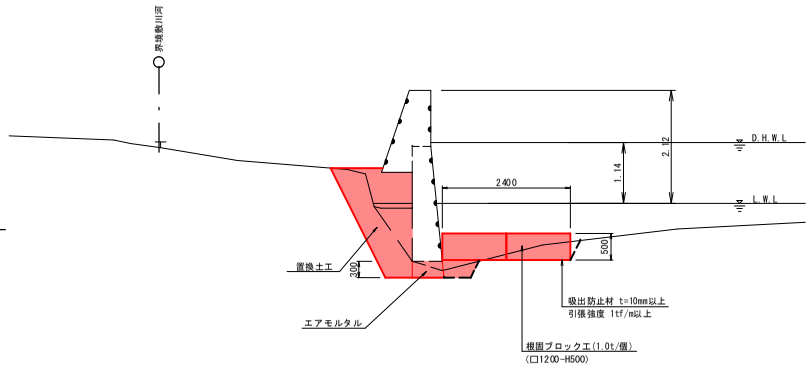

縦断図
V=1：100
H=1：500

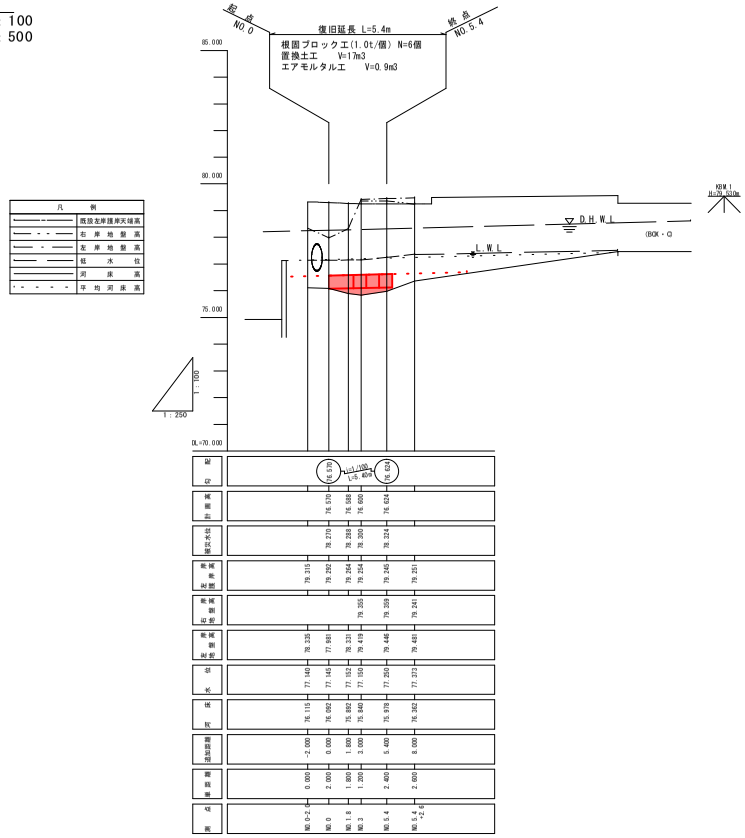

根固めブロック工構造図
S=1:50

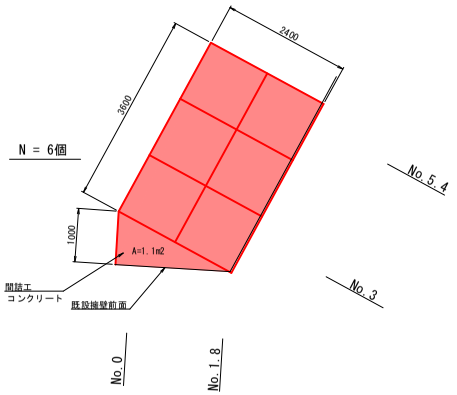

(標準平型ブロック詳細図)
S=1:30

(1.0t型)

