位 置 図

令和８年度 米田２号線道路整備４工区工事	
工事番号	五起維第６号
路線河川名	米田２号線
施工箇所	五所川原市大字米田 地内
計画平面図	縮尺
図面番号	９葉中１
五所川原市	
青森県	



計画平面図

令和８年度 米田２号線道路整備４工区工事	
工事番号	五起維第６号
路線河川名	米田２号線
施工箇所	五所川原市大字米田 地内
計画平面図	縮尺 1:500
図面番号	９葉中２
五所川原市	
青森県	

1:500

施工延長 L=86.4m

自由勾配側溝B400×H600（縦断用） L=54.0m

自由勾配側溝B400×H700（縦断用） L=24.0m

自由勾配側溝B400×H600（擁壁用） L=7.3m

ボックスカルバート B300×H300 L=9.8m

3号桝工 B800xH1100

すり付け区間L=3.0m

五所川原市

大字米田字八ツ橋


大字米田字八ツ橋

大字漆川字皆浅井

大字米田字八ツ橋

令和８年度 米田２号線道路整備４工区工事	
工事番号	五起維第６号
路線河川名	米田２号線
施工箇所	五所川原市大字米田 地内
計画縦断図	縮尺 H=1:500 V=1:50
図面番号	９葉中３
五所川原市	
青森県	


計画縦断図

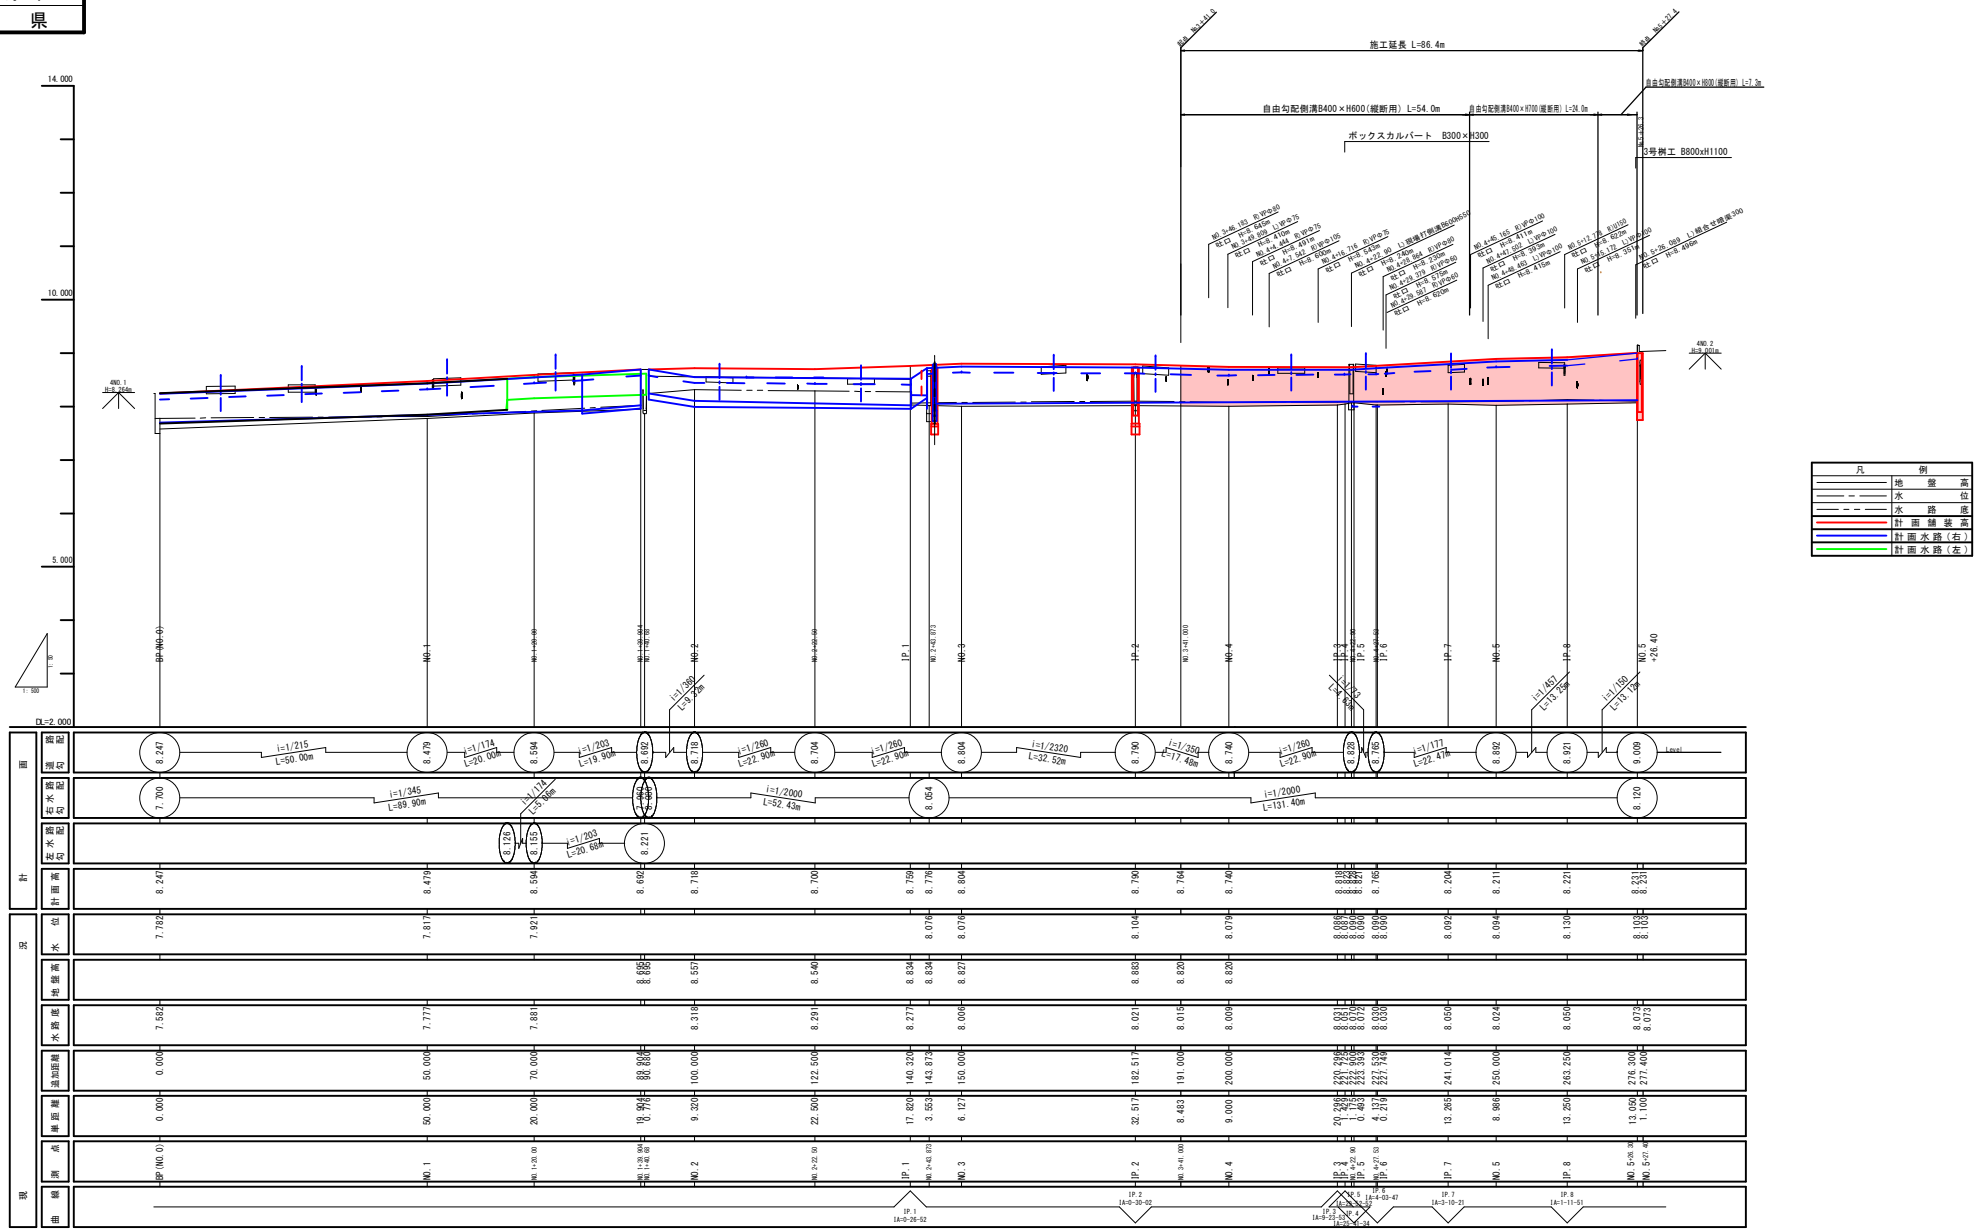

令和８年度 米田２号線道路整備４工区工事	
工事番号	五起維第６号
路線河川名	米田２号線
施工箇所	五所川原市大字米田 地内
標準断面図	縮尺 S=1:50
図面番号	９葉中４
五所川原市	
青森県	


標準断面図

BP～NO.3付近

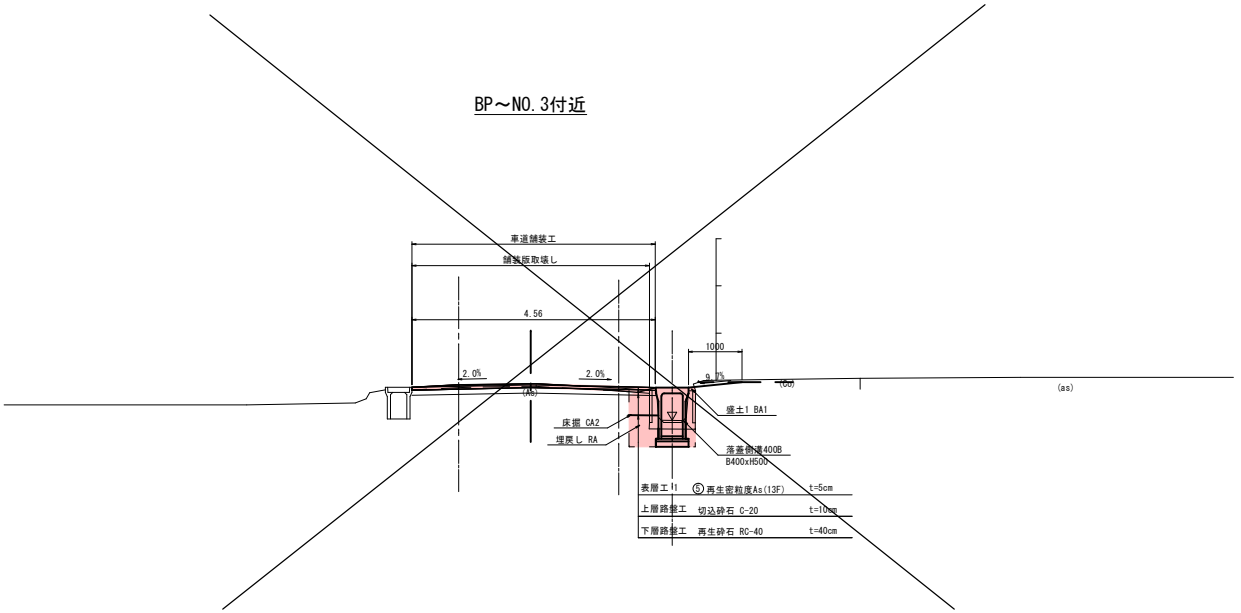

掘削	CA1
床掘	CA2
盛土1	BA1
盛土2	BA2
埋戻し	RA

NO.3付近～EP

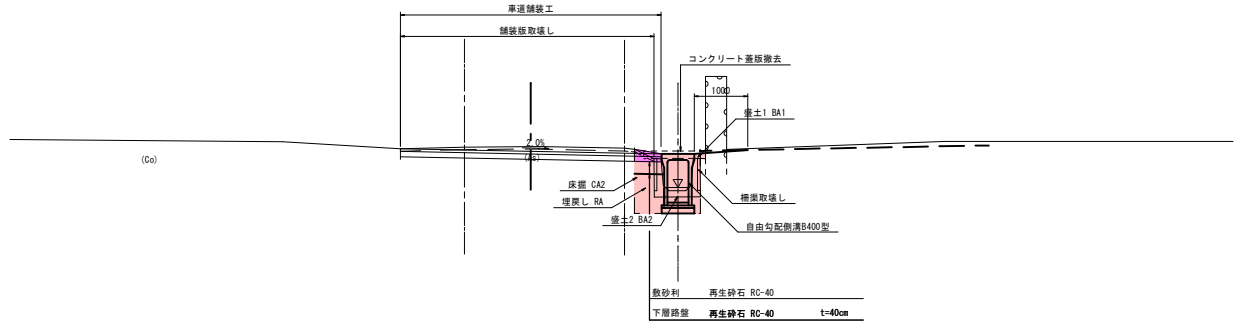


横　断　図

令和８年度 米田２号線道路整備４工区工事	
工事番号	五起維第６号
路線河川名	米田２号線
施工箇所	五所川原市大字米田 地内
横断図	縮尺 1:100
図面番号	９葉中５
五所川原市	
青　森　県	

NO.4+27.53


GH=8.030
FH=

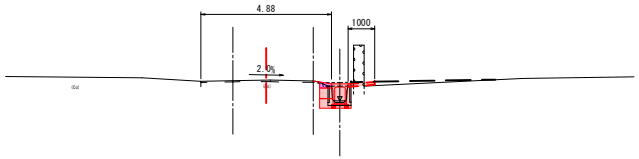

CA2	0.4
BA1	0.2
BA2	－
RA	0.1

NO.4+22.90


GH=8.070
FH=

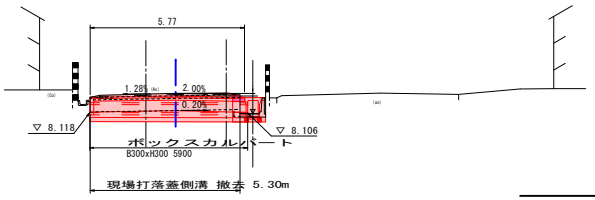

CA2	0.5
BA1	0.2
BA2	－
RA	0.1

工事終点 NO.5+27.400 NO.5+26.300

GH=8.073
FH=

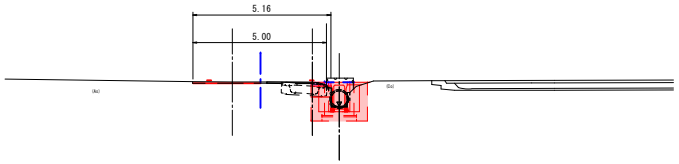


No.5+26.300	
CA2	0.9
BA1	0.2
BA2	－
RA	0.6

No.5+27.400 No.5+26.300	
CA2	2.3
BA1	0.2
BA2	－
RA	1.1

NO.4


GH=8.820
FH=

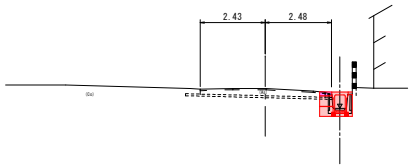

CA2	0.4
BA1	0.2
BA2	－
RA	0.2

IP.8


GH=8.050
FH=

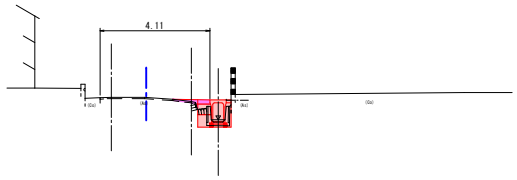

CA2	0.5
BA1	0.2
BA2	－
RA	0.2

工事起点 NO.3+41.00


GH=8.820
FH=

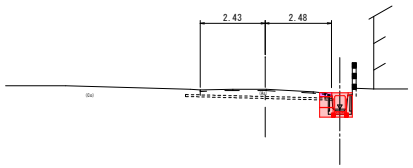

床掘	CA2 0.4
盛土1	BA1 0.2
盛土2	BA2 －
埋戻し	RA 0.2

NO.5

GH=8.024
FH=

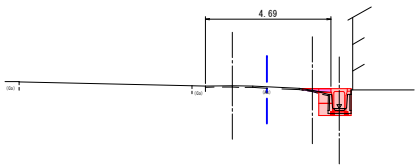


床掘	CA2 0.4
盛土1	BA1 0.2
盛土2	BA2 －
埋戻し	RA 0.2

令和８年度 米田２号線道路整備４工区工事	
工事番号	五起雑第６号
路線河川名	米田２号線
施行箇所	五所川原市大字米田 地内
水路縦断図	縮尺 H=1:250 V=1:25
図面番号	９葉中６
五所川原市	
青森県	

排水工詳細図 1/2

右側水路縦断図

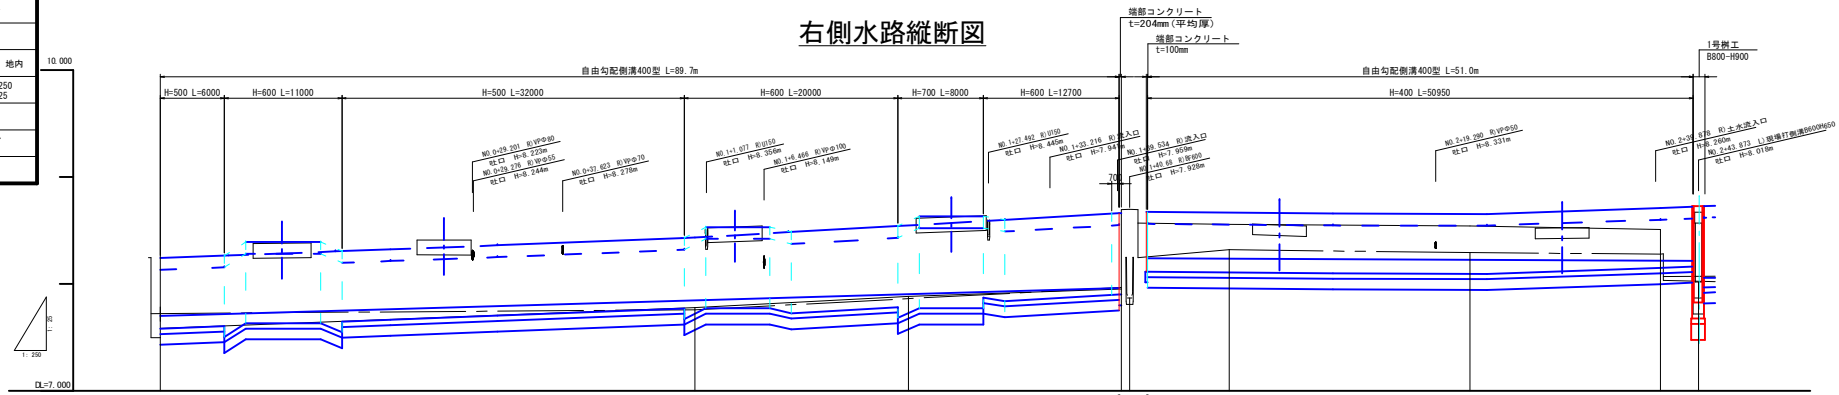


| | | |

令和８年度 米田２号線道路整備４工区工事	
工事番号	五起雉第６号
路線河川名	米田２号線
施行箇所	五所川原市大字米田 地内
水路縦断図	縮尺 H=1:250 V=1:25
図面番号	９葉中７
五所川原市	
青森県	

排水工詳細図 2/2


左側水路縦断図

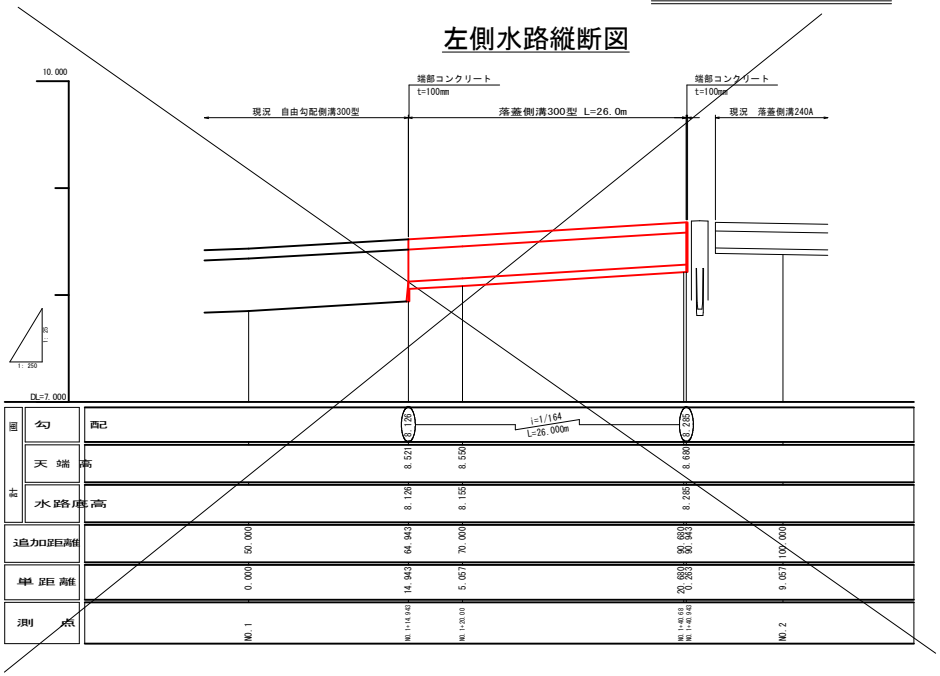

排水工標準図

S=1:25

自由勾配側溝 縦断用 B400型

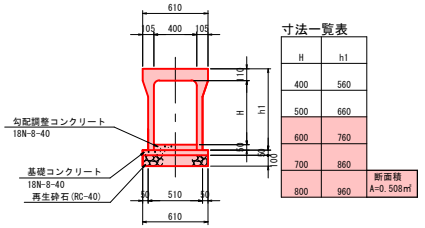


寸法一覧表


H	h1
400	560
500	660
600	760
700	860
800	960

断面積 A=0.508㎡


自由勾配側溝 横断用 B600型

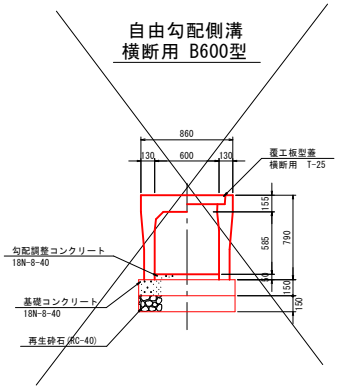

落蓋側溝300型

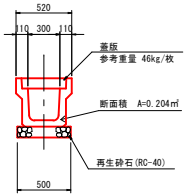


RC・ボックスカルバート 300x300

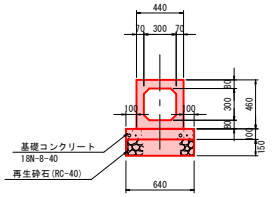


接続桝詳細図

平面図

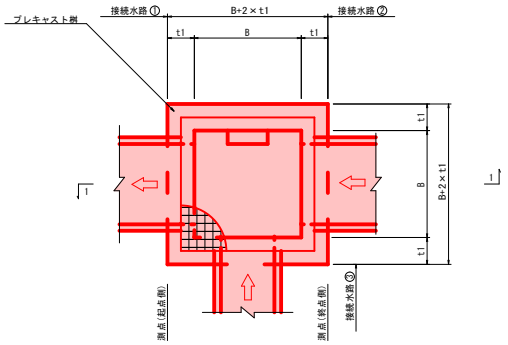

1-1

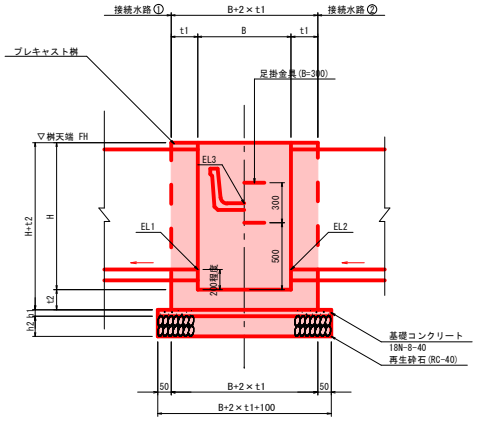


桝工一覧表


名称	種類	B	H	t1	t2	h1	h2	測点	FH	接続状況	接続水路名 ①	接続水路名 ②	接続水路名 ③	接続水路名 ④	足掛金具	グレーチング蓋版	備考
1号	二次製品	800	900	150	150	50	150	NO. 2+ 43.29 ～ NO. 2+ 44.39	8.726	①-③-②	自由勾配側溝(縦断用) B400×H400 EL1=8.213	自由勾配側溝(縦断用) B400×H600 EL1=8.054	現場打側溝 B600×H650 EL3=8.018		-	T-25	
2号	現場打	900	900	200	200	50	150	NO. 3+ 31.87 ～ NO. 3+ 33.07	8.731	①-③-②	自由勾配側溝(縦断用) B400×H600 EL1=8.073	自由勾配側溝(縦断用) B400×H600 EL1=8.074	自由勾配側溝(横断用) B600×H600 EL1=8.047		-	T-25	③止水板付
3号	現場打	800	1100	150	150	50	150	NO. 5+26.38 ～ NO. 5+27.58	9.000	①-③-②	自由勾配側溝(縦断用) B400×H800 EL1=8.120	HP φ600 EL2=8.070	落蓋側溝300A EL3=8.640		2個	T-25	

止水板詳細図

平面図

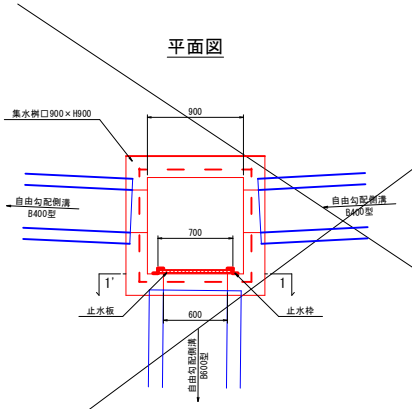

1-1'

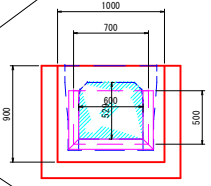

令和８年度 米田２号線道路整備４工区工事	
工事番号	五起維第６号
路線河川名	米田２号線
施工箇所	五所川原市大字米田 地内
撤去工図	縮尺 1:500
図面番号	９葉中９
五所川原市	
青森県	

撤去工図

1:500

施工延長 L=86.4m
柵渠 600x600 L=84.6m

蓋版900x1000 N=5枚 鉄筋コンクリート 3.82x1.13x0.15
蓋版780x500 N=6枚 鉄筋コンクリート 5.48x0.86x0.1


五所川原市
大字米田字八ツ橋
大字米田字八ツ橋
大字米田字八ツ橋
大字漆川字皆浅井

アスファルト舗装 A=405.3m2
アスファルト舗装 A=972.2m2
自由勾配側溝B300x600 L=6.0m
停止線 W=0.45 L=1.8m
縁石擦付 A=58.1m
縁石擦切断 L=90.0m

標準断面図


S=1:25

柵渠(A型)B600H600

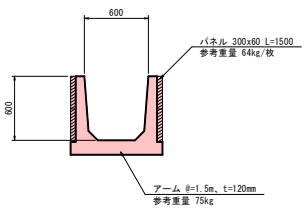


現場打側溝

B500xH400

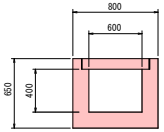


コンクリート蓋版

780x500 参考重量137kg

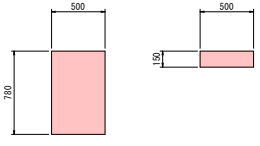

900x1000 参考重量225kg

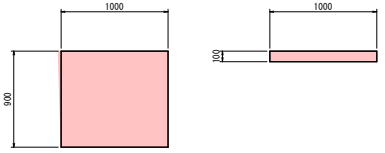

令和８年度 米田２号線道路整備４工区工事	
工事番号	五起維第６号
路線名 河川名	米田２号線
施工 箇所	五所川原市大字米田 地内
施工計画参考図	縮尺　S=1:25
図面番号	９葉中９
五所川原市	
青　森　県	

施工計画参考図

標準断面図

