


NO. 23 ~ NO. 38



| | |
|--------------------------|-----------------|
| 令和7年度 下平井町・姥范線舗装5工区工事 | |
| 工事番号 | 土 第 1 号 |
| 路線名 河 川 | 下 平 井 町 ・ 姥 范 線 |
| 施 行 所 | 五所川原市宇一ツ谷 地内 |
| 標 準 断 面 図 | 縮 尺 1:30 |
| 図面番号 | 6 葉 中 3 |
| 建 設 部 土 木 課 | |
| 五 所 川 原 市 | |

標準断面図 S=1:30


一般部

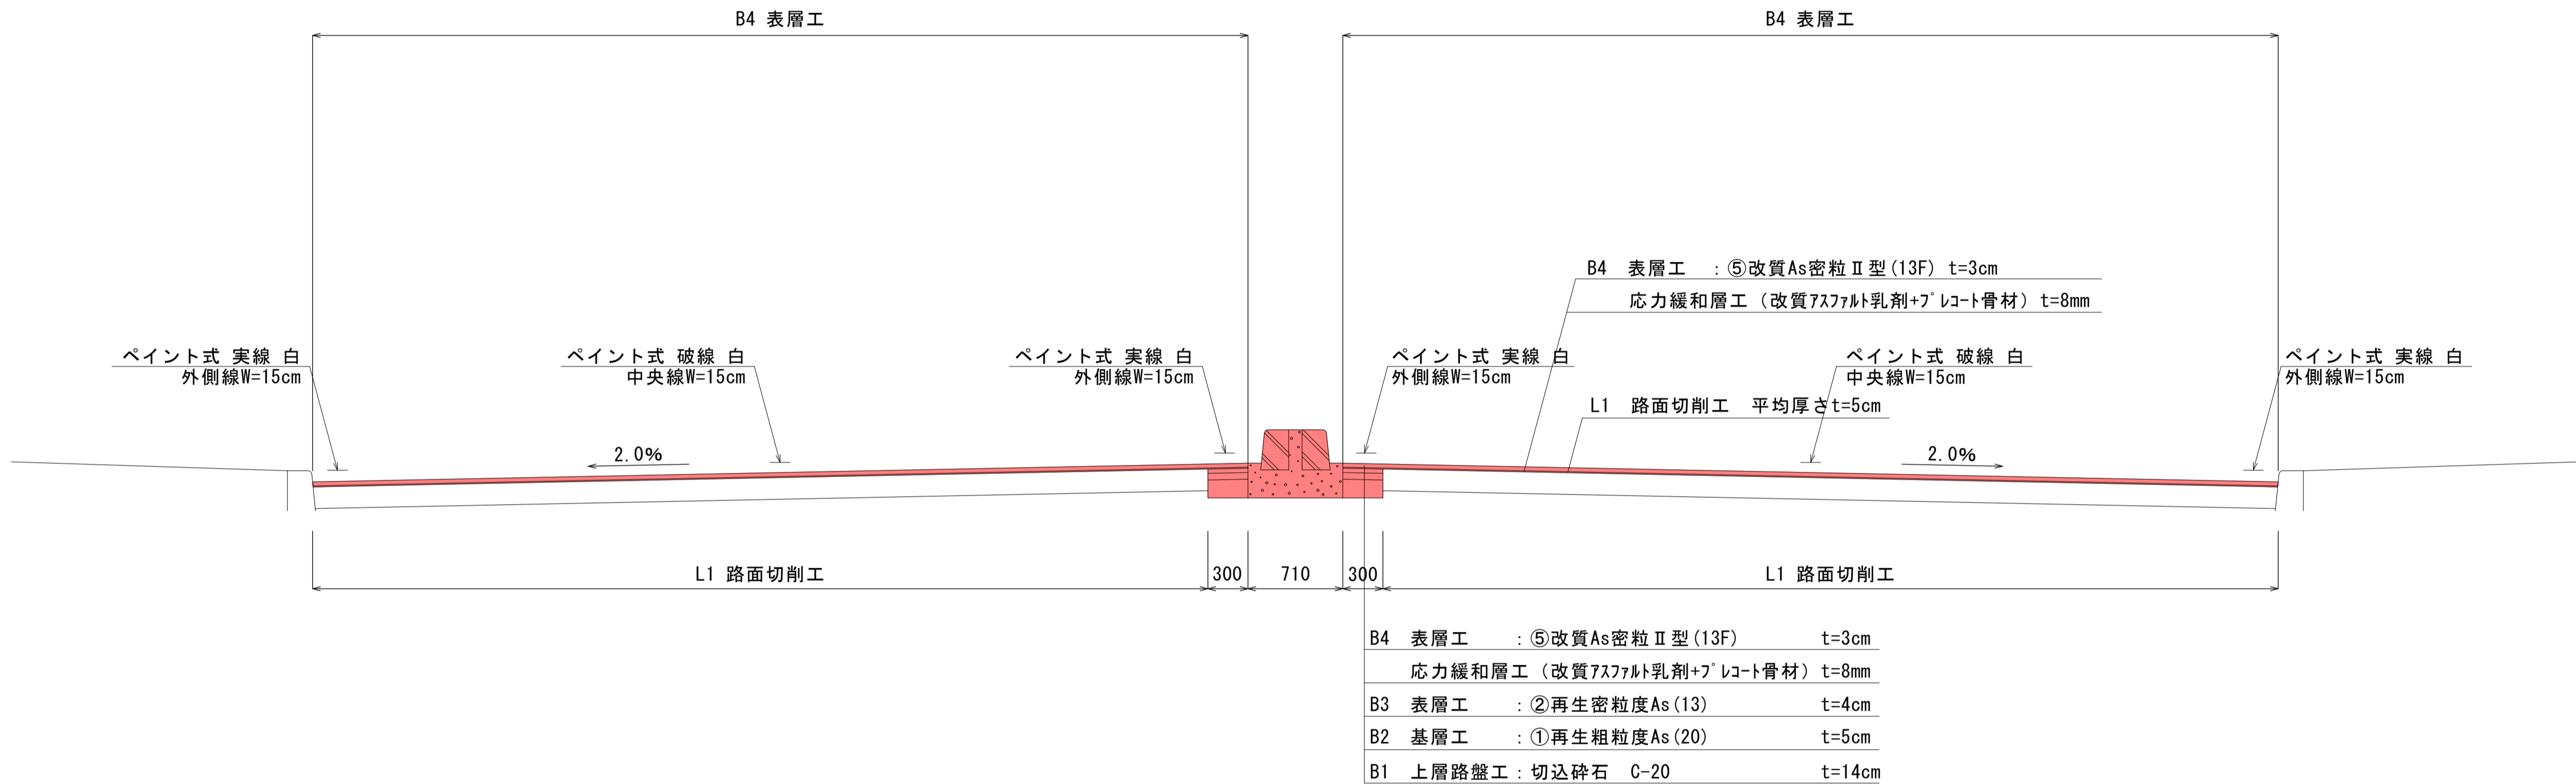



構造物取壊し工 S=1:30
(中央分離帯)

中央分離帯設置工 S=1:30
(新 設)


標準部

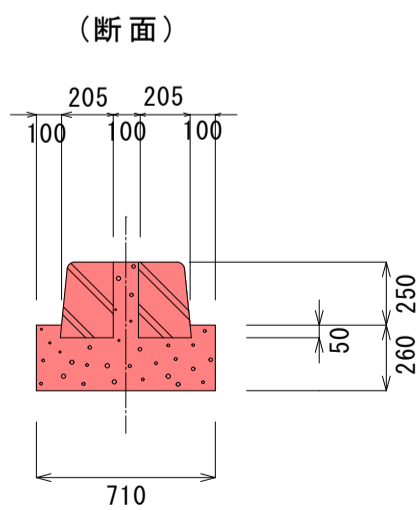



端部 (3箇所)

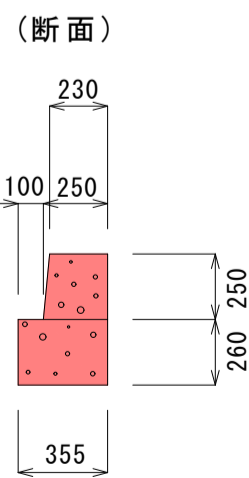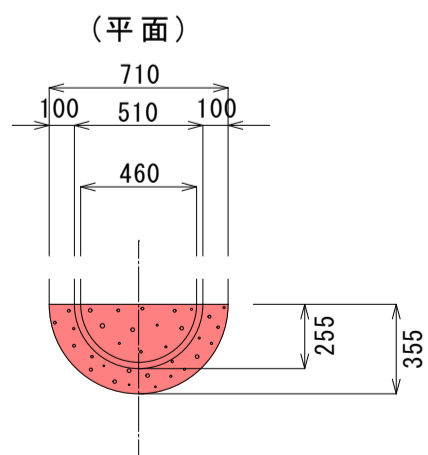

標準部

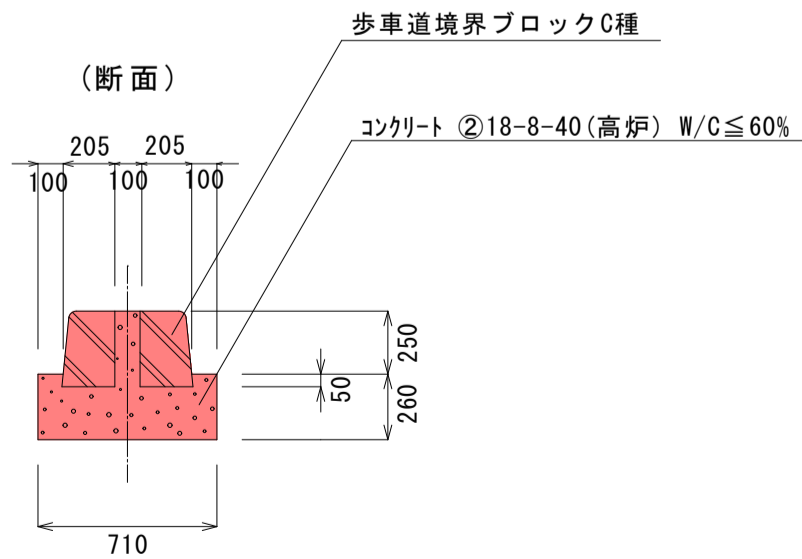


端部 (3箇所)

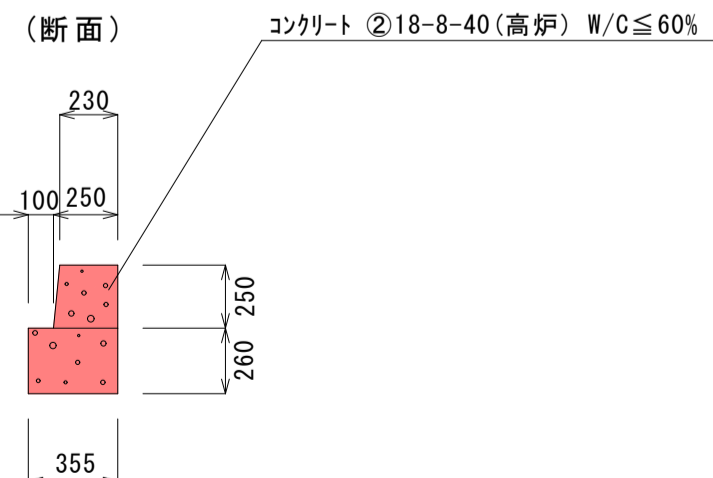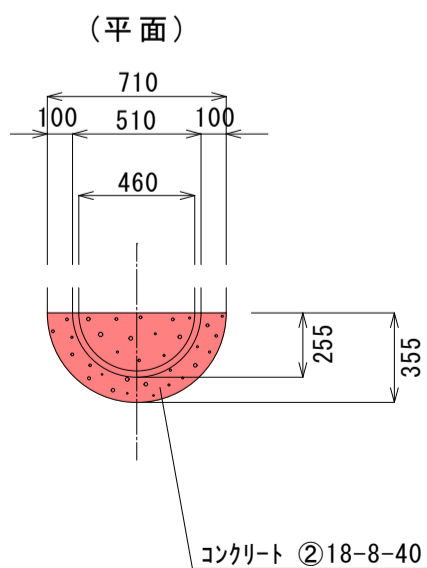

| | |
|--------------------------|-----------------|
| 令和7年度 下平井町・姥范線舗装5工区工事 | |
| 工事番号 | 土 第 1 号 |
| 路線名 河 川 | 下 平 井 町 ・ 姥 范 線 |
| 施行所 箇 所 | 五所川原市宇ツ谷 地内 |
| 横 断 図 2 | 縮 尺 1:100 |
| 図面番号 | 6 葉 中 4 |
| 建設部土木課 | |
| 五 所 川 原 市 | |

NO. 23 ~ NO. 28+4.552

| | | |
|-------------|----|--------|
| 左 | | |
| 床 堀 | C2 | 0.18m2 |
| 上層路盤 | B1 | 0.3m |
| 基層 ①再生(20) | B2 | 0.3m |
| 表層 ②再生(13) | B3 | 0.3m |
| 表層 ⑤改質(13F) | B4 | 8.53m |
| 切 削 | L1 | 8.23m |

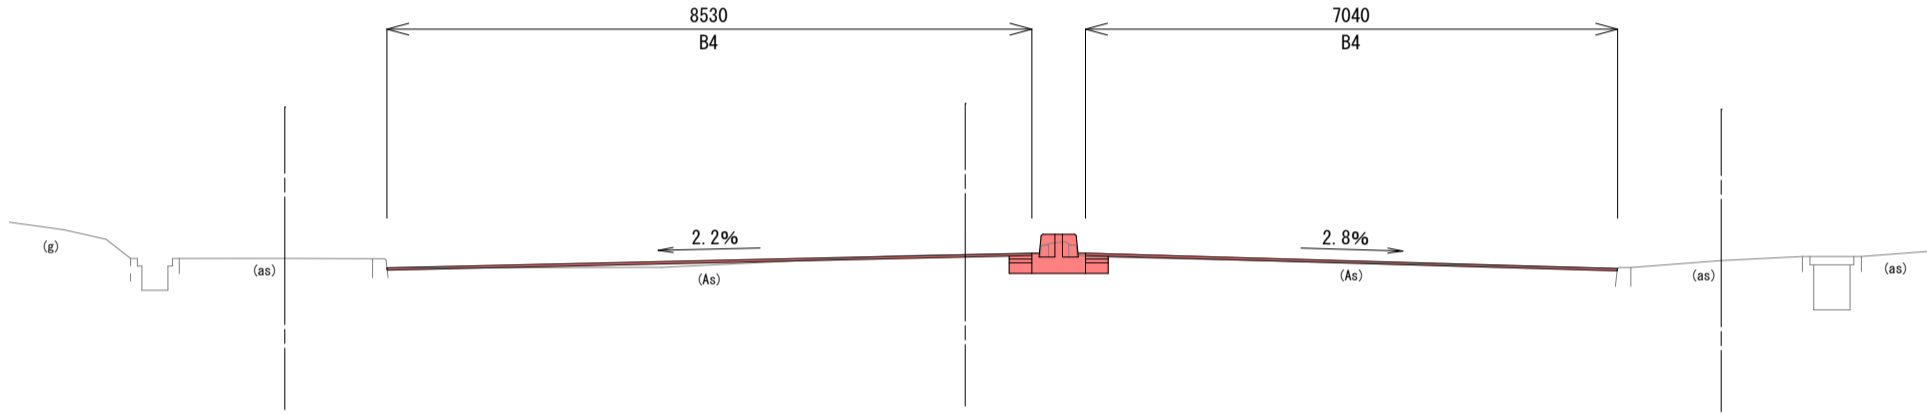


| | | |
|-------------|----|-------|
| 右 | | |
| 床 堀 | C2 | |
| 上層路盤 | B1 | 0.3m |
| 基層 ①再生(20) | B2 | 0.3m |
| 表層 ②再生(13) | B3 | 0.3m |
| 表層 ⑤改質(13F) | B4 | 7.04m |
| 切 削 | L1 | 6.74m |

DL=2.000

NO. 24

GH=7.137
FH=7.006


| | | |
|----|--------|--|
| 左 | | |
| C2 | 0.18m2 | |
| B1 | 0.3m | |
| B2 | 0.3m | |
| B3 | 0.3m | |
| B4 | 6.91m | |
| L1 | 6.61m | |

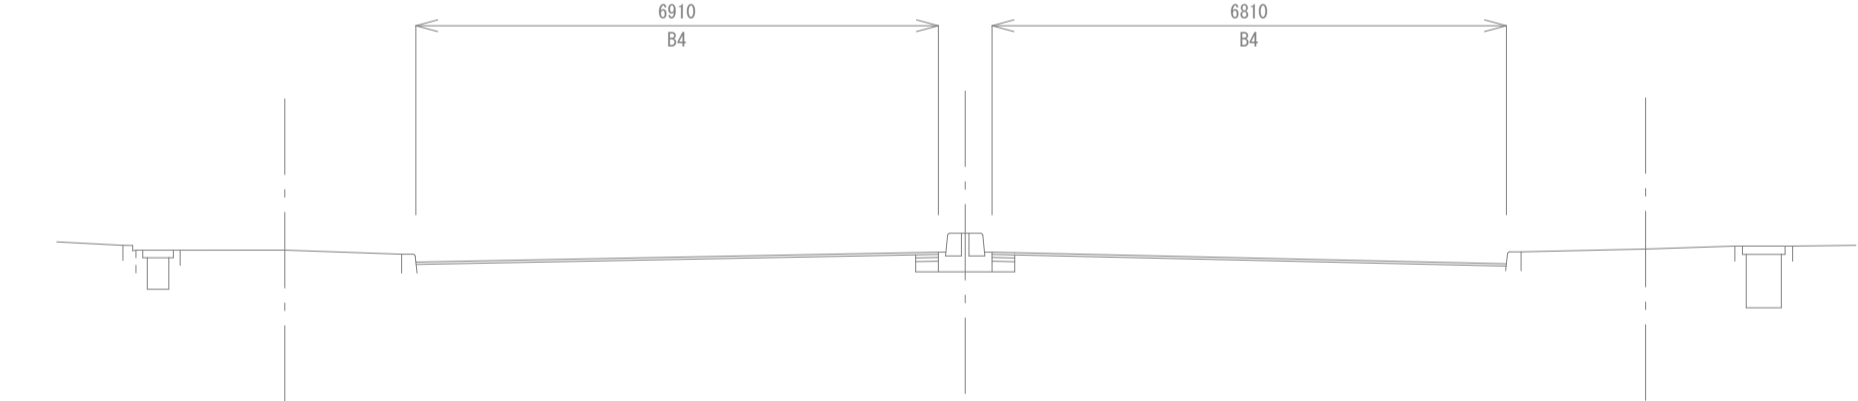

DL=2.000

NO. 23

GH=7.208
FH=7.014

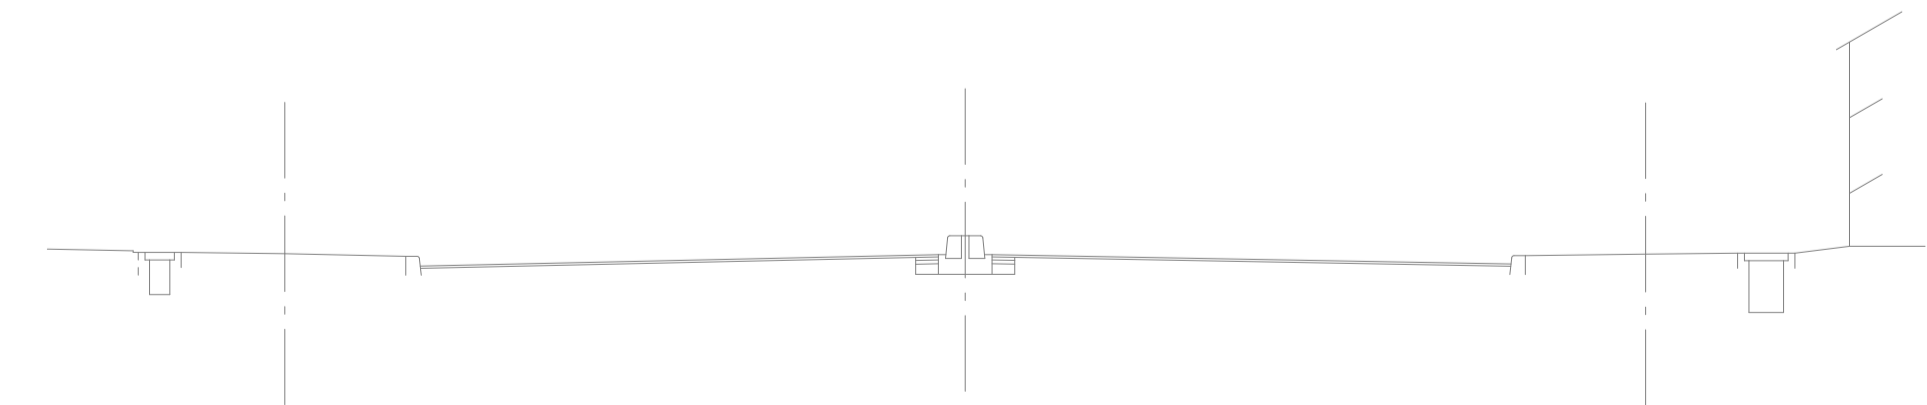


DL=2.000

NO. 28+4.552

GH=6.970
FH=6.976

| | | |
|----|-------|--|
| 左 | | |
| C2 | | |
| B1 | | |
| B2 | | |
| B3 | | |
| B4 | 8.09m | |
| L1 | 8.09m | |

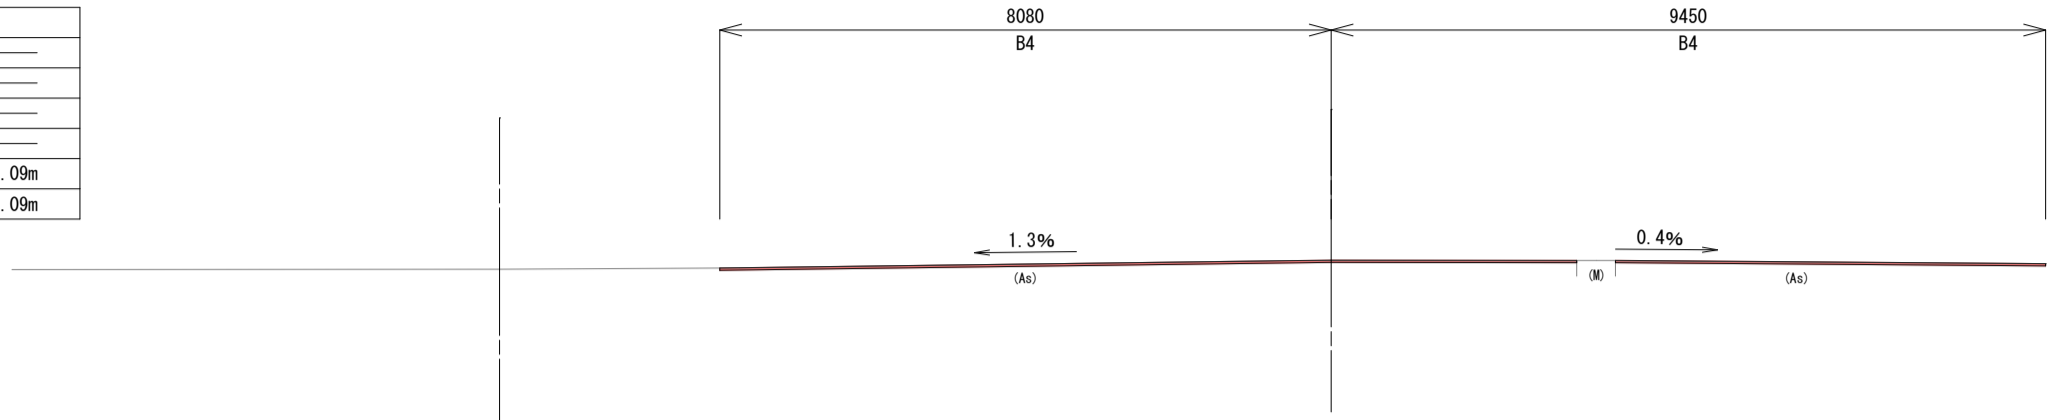


| | | |
|----|-------|--|
| 右 | | |
| C2 | | |
| B1 | | |
| B2 | | |
| B3 | | |
| B4 | 9.45m | |
| L1 | 9.45m | |

DL=2.000

NO. 28

GH=7.002
FH=7.002

| | | |
|----|-------|--|
| 左 | | |
| C2 | | |
| B1 | | |
| B2 | | |
| B3 | | |
| B4 | 8.09m | |
| L1 | 8.09m | |

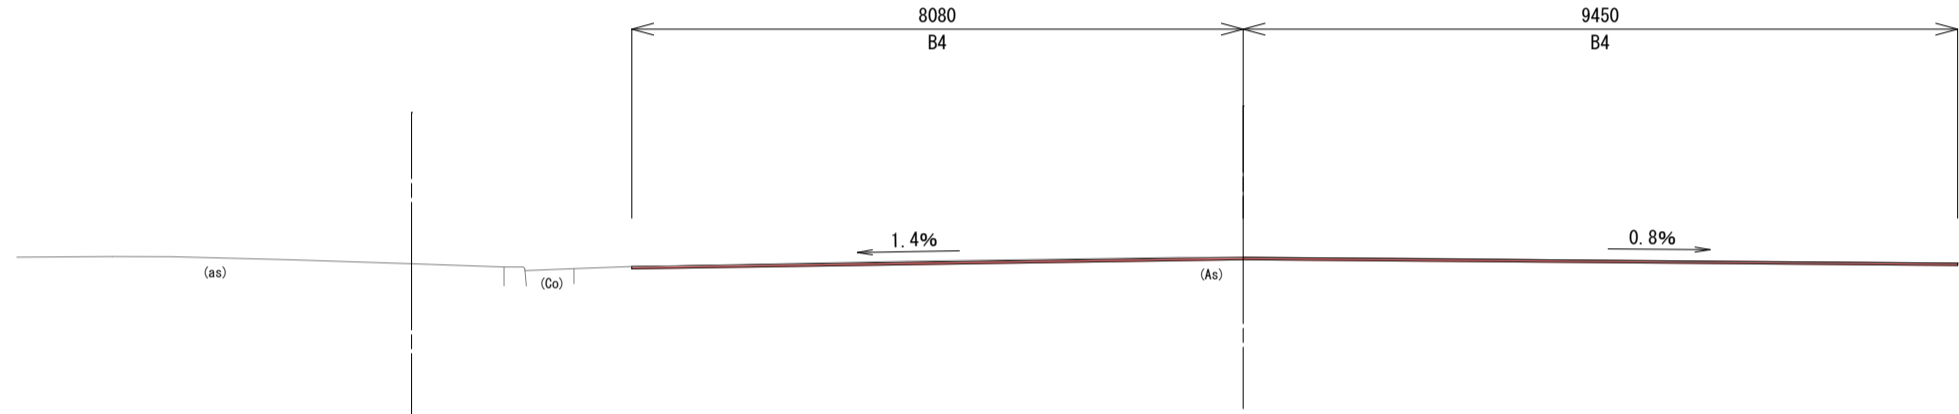


| | | |
|----|-------|--|
| 右 | | |
| C2 | | |
| B1 | | |
| B2 | | |
| B3 | | |
| B4 | 9.45m | |
| L1 | 9.45m | |

DL=2.000

NO. 27

GH=7.031
FH=7.055

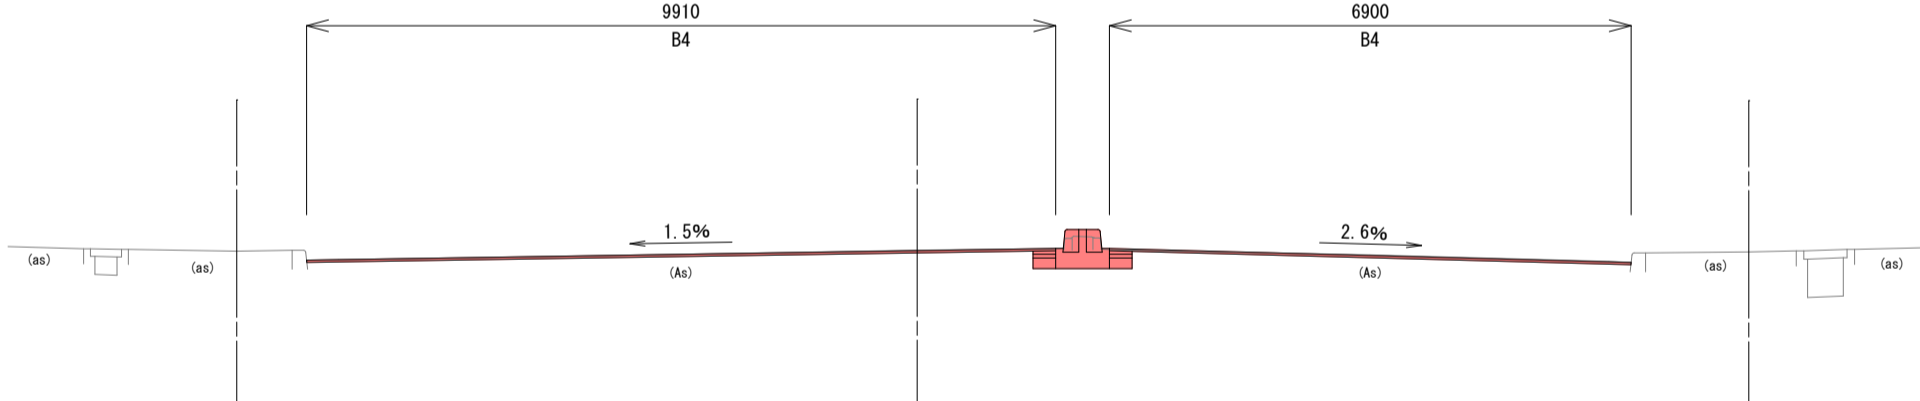


| | | |
|----|-------|--|
| 右 | | |
| C2 | | |
| B1 | 0.3m | |
| B2 | 0.3m | |
| B3 | 0.3m | |
| B4 | 6.90m | |
| L1 | 6.60m | |

DL=2.000

NO. 26

GH=7.017
FH=7.048

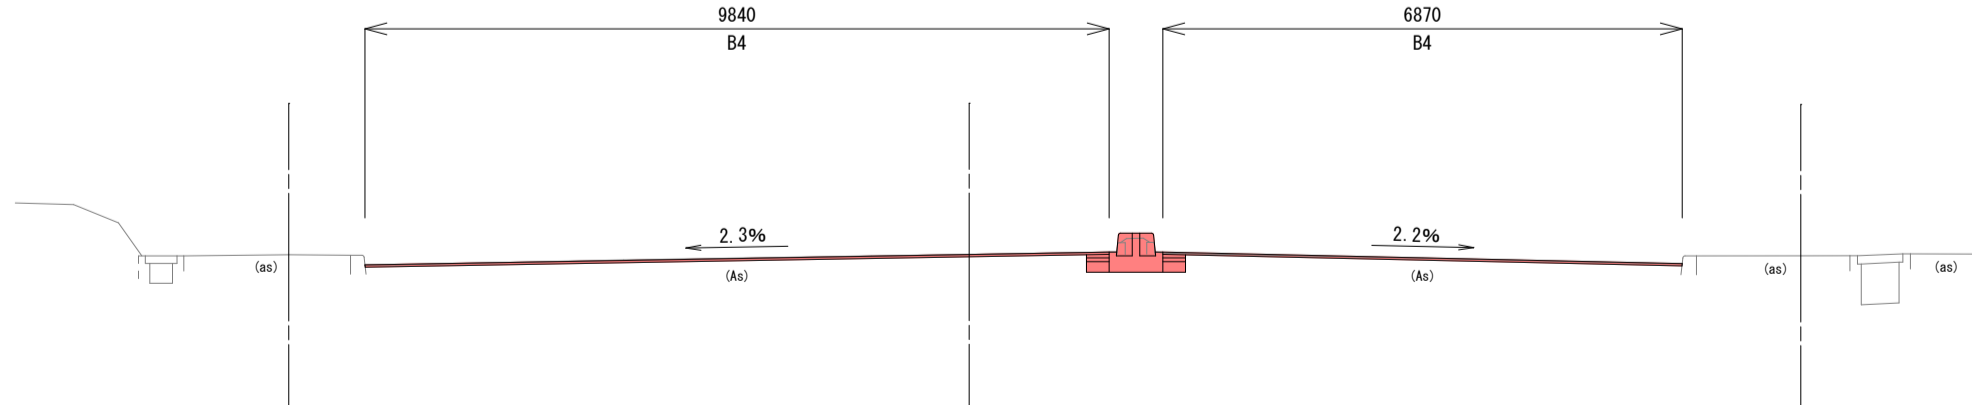


| | | |
|----|-------|--|
| 右 | | |
| C2 | | |
| B1 | 0.3m | |
| B2 | 0.3m | |
| B3 | 0.3m | |
| B4 | 6.87m | |
| L1 | 6.57m | |

DL=2.000

| | |
|--------------------------|-----------------|
| 令和7年度 下平井町・姥范線舗装5工区工事 | |
| 工事番号 | 土 第 1 号 |
| 路線名 河 川 | 下 平 井 町 ・ 姥 范 線 |
| 施行所 箇 所 | 五所川原市宇ツ谷 地内 |
| 横 断 図 2 | 縮 尺 1:100 |
| 図面番号 | 6 葉 中 5 |
| 建設部土木課 | |
| 五 所 川 原 市 | |

NO. 23 ~ NO. 28+4.552

| | |
|----|--------|
| 左 | |
| C2 | 0.18m2 |
| B1 | 0.3m |
| B2 | 0.3m |
| B3 | 0.3m |
| B4 | 6.96m |
| L1 | 6.66m |

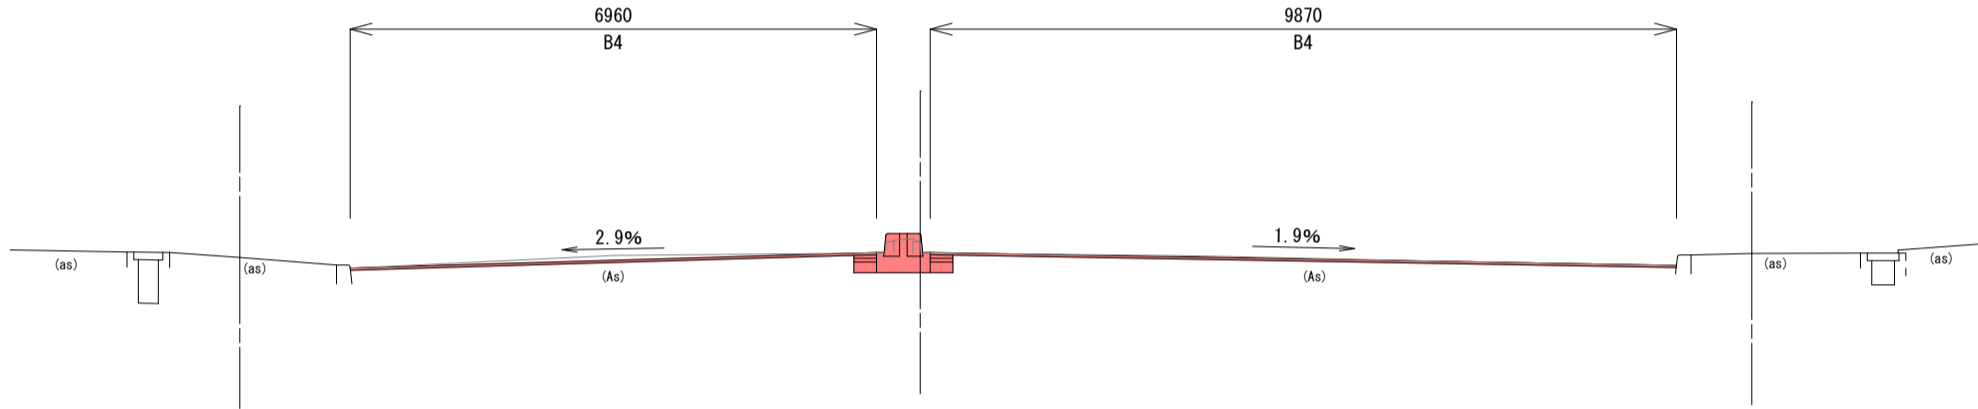


DL+2.000

| | |
|----|--------|
| 右 | |
| C2 | 0.18m2 |
| B1 | 0.3m |
| B2 | 0.3m |
| B3 | 0.3m |
| B4 | 9.87m |
| L1 | 9.57m |

| | |
|----|--------|
| 左 | |
| C2 | 0.18m2 |
| B1 | 0.3m |
| B2 | 0.3m |
| B3 | 0.3m |
| B4 | 6.94m |
| L1 | 6.64m |

DL+2.000

| | |
|----|--------|
| 左 | |
| C2 | 0.18m2 |
| B1 | 0.3m |
| B2 | 0.3m |
| B3 | 0.3m |
| B4 | 6.93m |
| L1 | 6.63m |

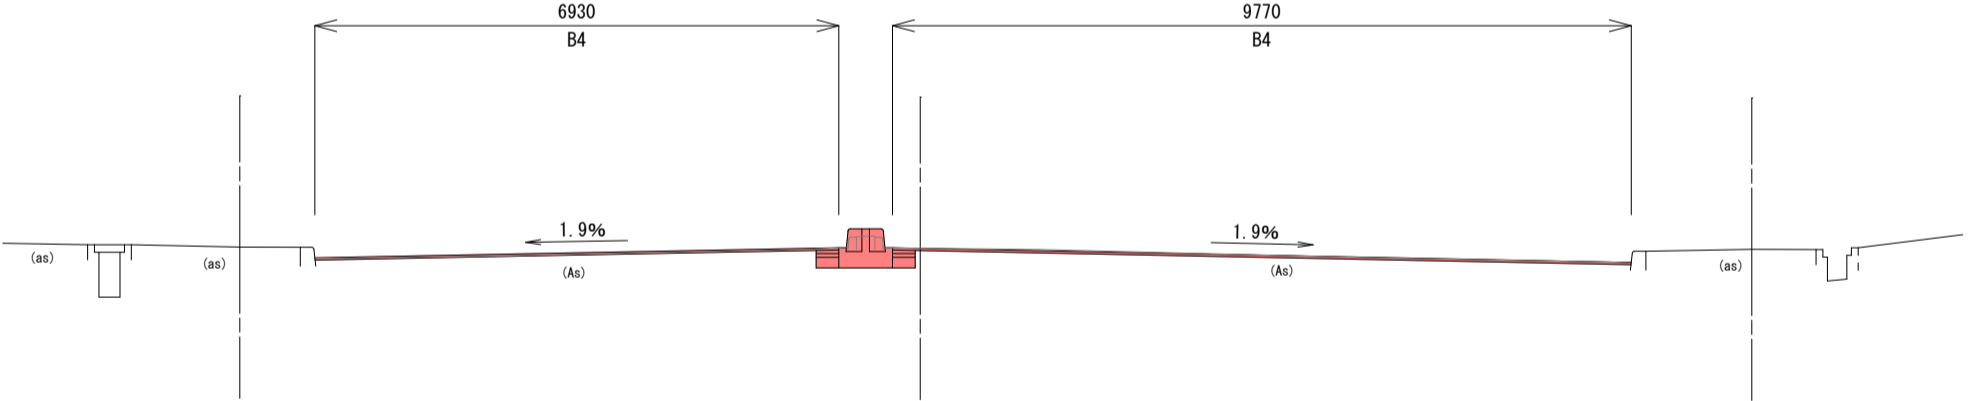


DL+2.000

| | |
|----|--------|
| 右 | |
| C2 | 0.18m2 |
| B1 | 0.3m |
| B2 | 0.3m |
| B3 | 0.3m |
| B4 | 9.77m |
| L1 | 9.47m |

| | |
|----|--------|
| 左 | |
| C2 | 0.18m2 |
| B1 | 0.3m |
| B2 | 0.3m |
| B3 | 0.3m |
| B4 | 6.89m |
| L1 | 6.59m |

DL+2.000

| | | |
|-------------|----|-------|
| 左 | | |
| 床 堀 | C2 | —— |
| 上層路盤 | B1 | —— |
| 基層 ①再生(20) | B2 | —— |
| 表層 ②再生(13) | B3 | —— |
| 表層 ⑤再生(13F) | B4 | 8.09n |
| 切 削 | L1 | 8.09n |

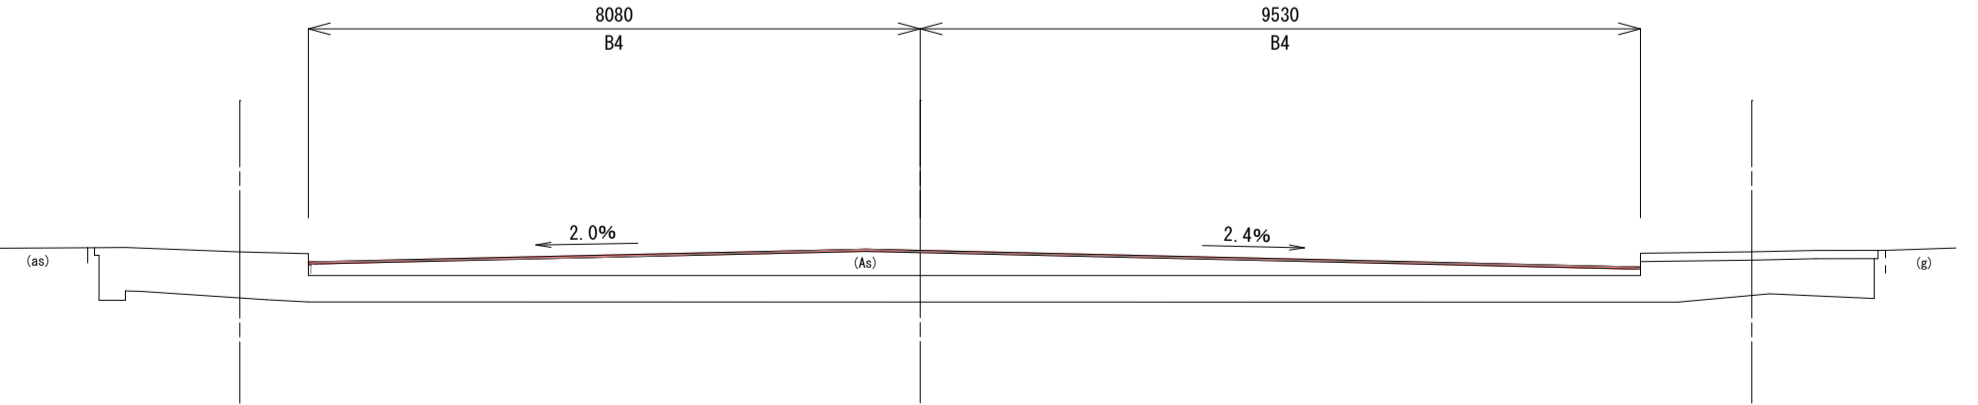

DL+2.000


| | | |
|-------------|----|-------|
| 右 | | |
| 床 堀 | C2 | —— |
| 上層路盤 | B1 | —— |
| 基層 ①再生(20) | B2 | —— |
| 表層 ②再生(13) | B3 | —— |
| 表層 ⑤再生(13F) | B4 | 9.53m |
| 切 削 | L1 | 9.53m |

| | |
|----|--------|
| 左 | |
| C2 | 0.18m2 |
| B1 | 0.3m |
| B2 | 0.3m |
| B3 | 0.3m |
| B4 | 6.96m |
| L1 | 6.66m |

DL+2.000

EC. 1


GH+7.225
FH+7.079

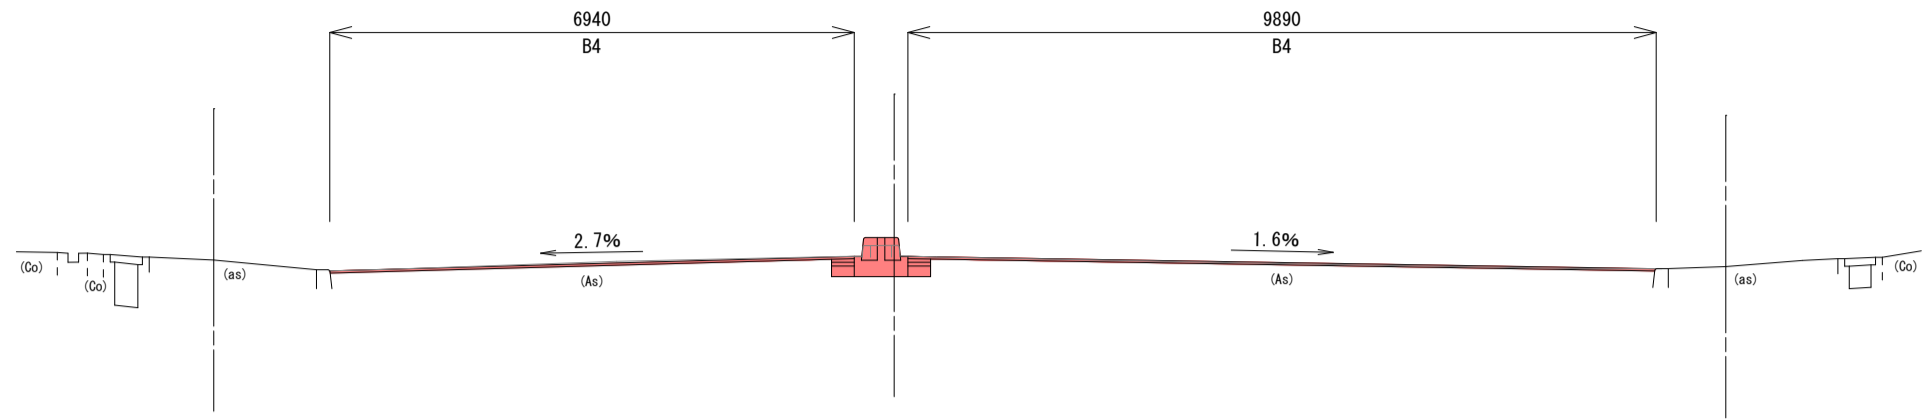

| | |
|----|-------|
| 右 | |
| C2 | — |
| B1 | 0.3m |
| B2 | 0.3m |
| B3 | 0.3m |
| B4 | 9.89m |
| L1 | 9.59m |

NO. 31


GH+7.225
FH+7.079

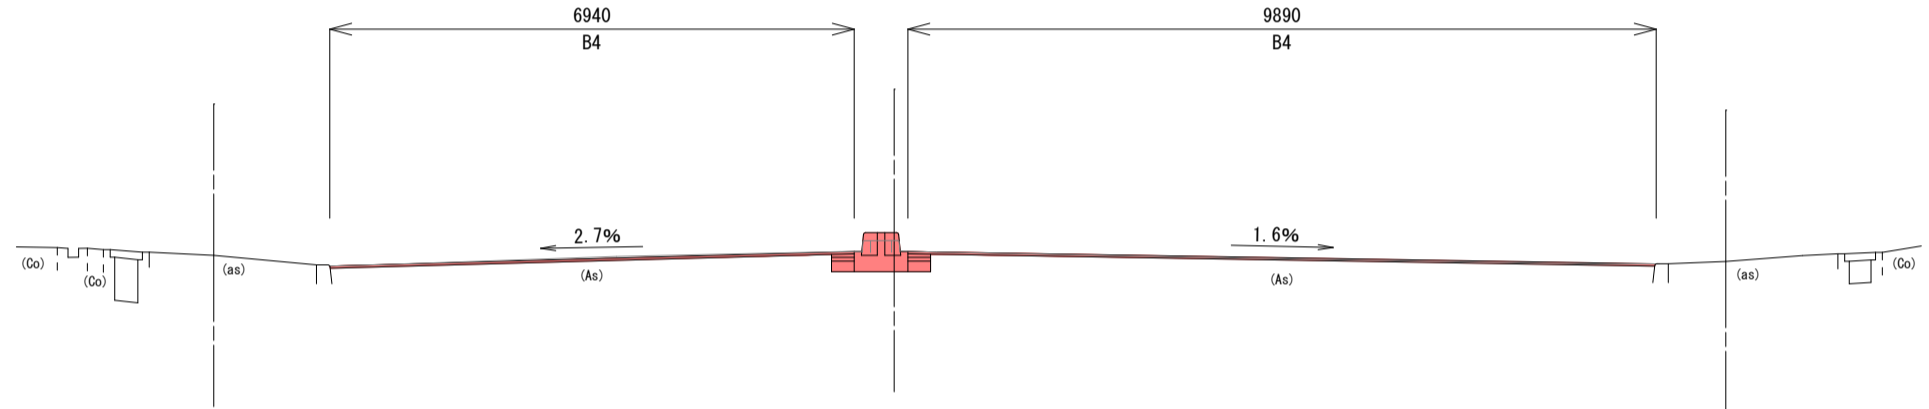

| | |
|----|-------|
| 右 | |
| C2 | — |
| B1 | 0.3m |
| B2 | 0.3m |
| B3 | 0.3m |
| B4 | 9.89m |
| L1 | 9.59m |

SP. 1


GH+7.238
FH+7.072

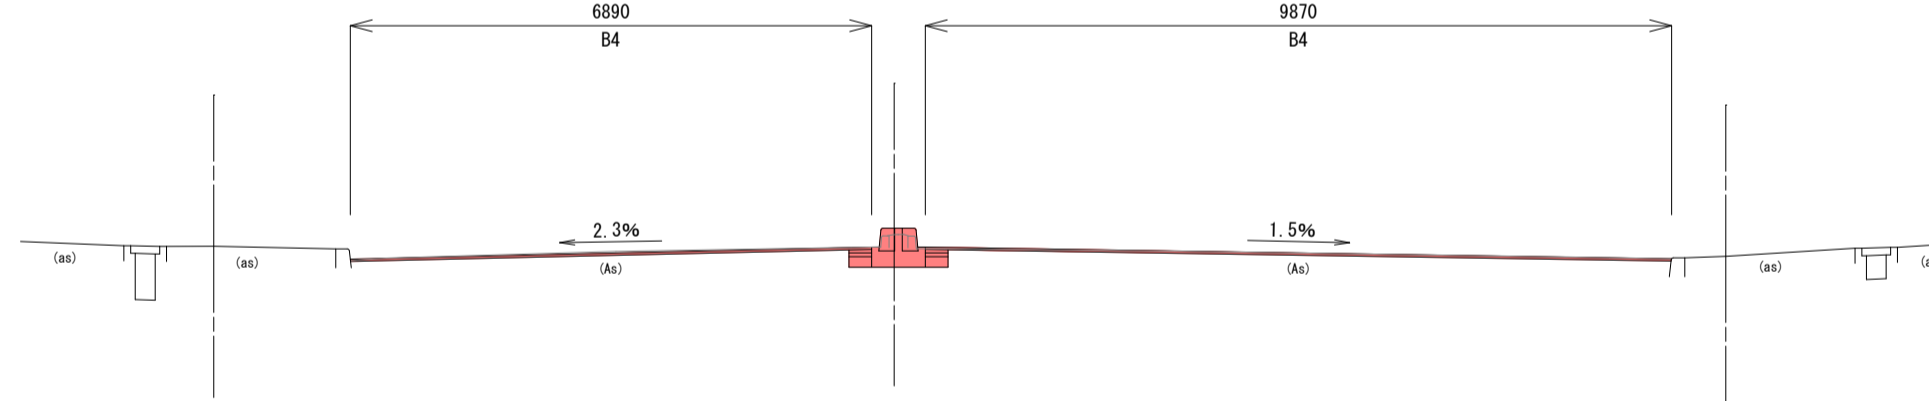

| | |
|----|-------|
| 右 | |
| C2 | — |
| B1 | 0.3m |
| B2 | 0.3m |
| B3 | 0.3m |
| B4 | 9.87m |
| L1 | 9.57m |

BC. 1

GH+7.199
FH+7.063

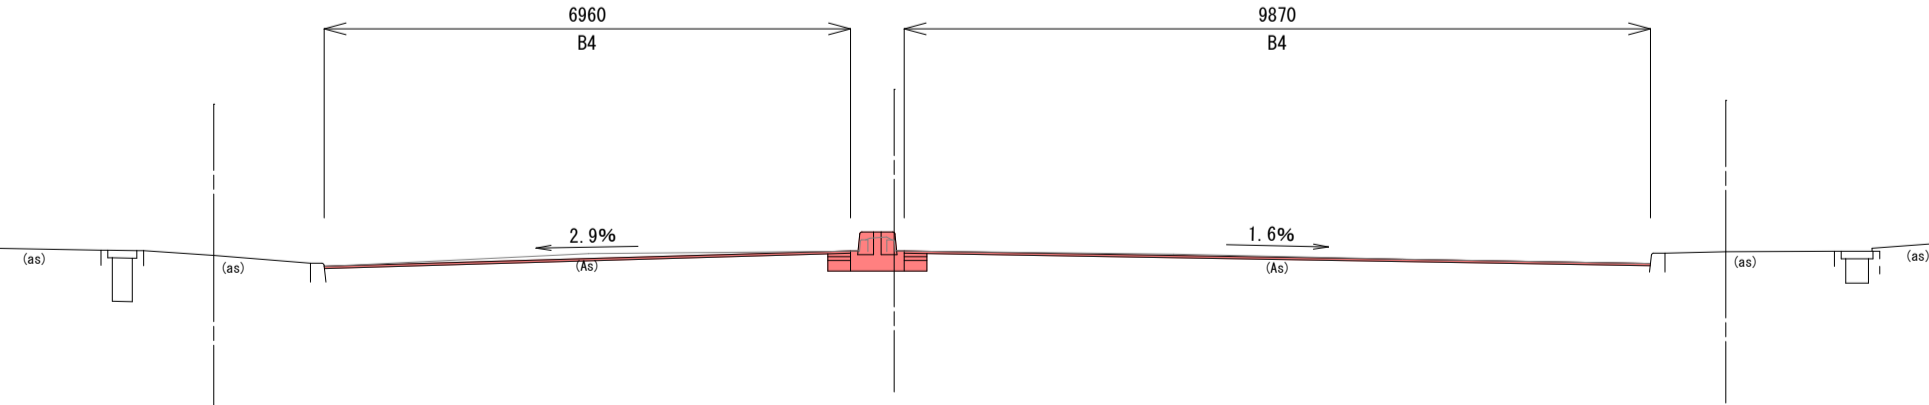


| | |
|----|-------|
| 右 | |
| C2 | — |
| B1 | 0.3m |
| B2 | 0.3m |
| B3 | 0.3m |
| B4 | 9.87m |
| L1 | 9.57m |

| | |
|--------------------------|-----------------|
| 令和7年度 下平井町・姥范線舗装5工区工事 | |
| 工事番号 | 土 第 1 号 |
| 路線名 河 川 | 下 平 井 町 ・ 姥 范 線 |
| 施行所 箇 所 | 五所川原市宇一ツ谷 地内 |
| 横 断 図 3 | 縮 尺 1:100 |
| 図面番号 | 6 葉 中 6 |
| 建設部土木課 | |
| 五 所 川 原 市 | |


NO. 32 ~ NO. 37

| | |
|----|--------|
| 左 | |
| C2 | 0.18m2 |
| B1 | 0.3m |
| B2 | 0.3m |
| B3 | 0.3m |
| B4 | 8.50m |
| L1 | 8.20m |

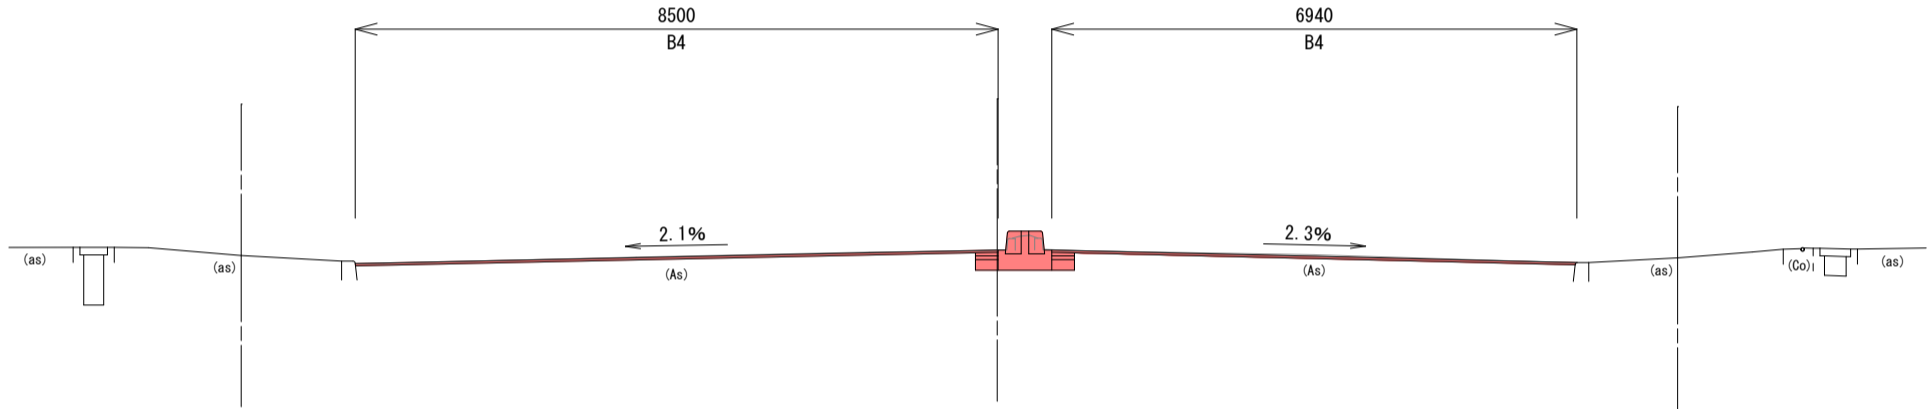


DL=2.000

| | |
|----|--------|
| 左 | |
| C2 | 0.18m2 |
| B1 | 0.3m |
| B2 | 0.3m |
| B3 | 0.3m |
| B4 | 6.93m |
| L1 | 6.63m |

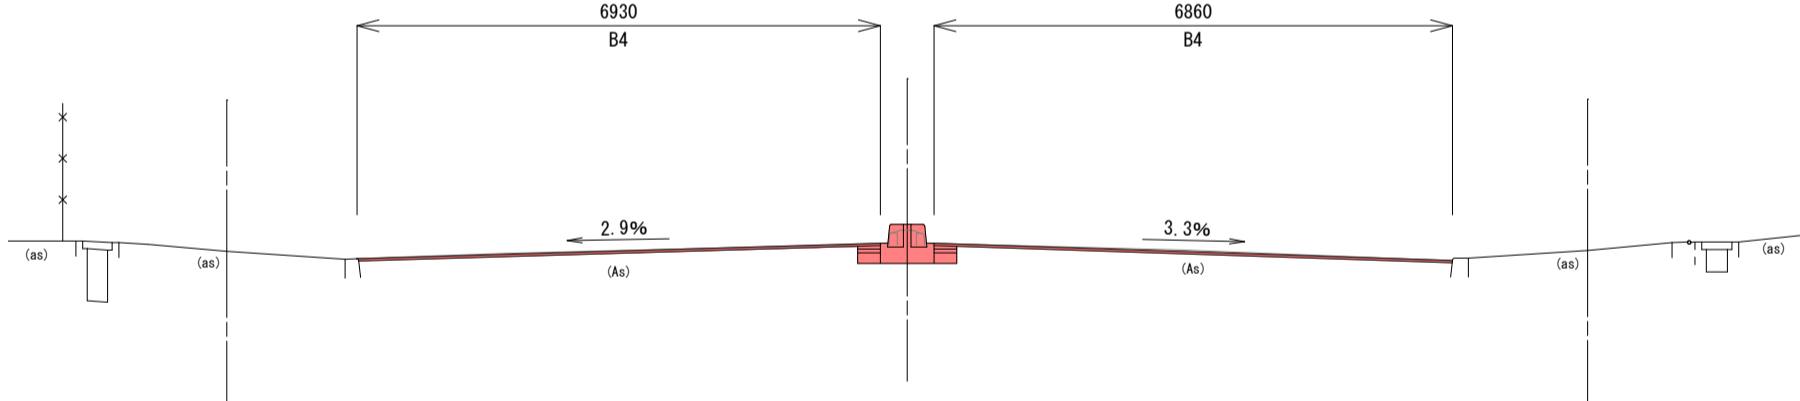

DL=2.000


| | | |
|-------------|----|--------|
| 左 | | |
| 床 型 | C2 | 0.18m2 |
| 上層路盤 | B1 | 0.3m |
| 基層 ①再生(20) | B2 | 0.3m |
| 表層 ②再生(13) | B3 | 0.3m |
| 表層 ⑤再生(13F) | B4 | 6.88m |
| 切 削 | L1 | 6.58m |

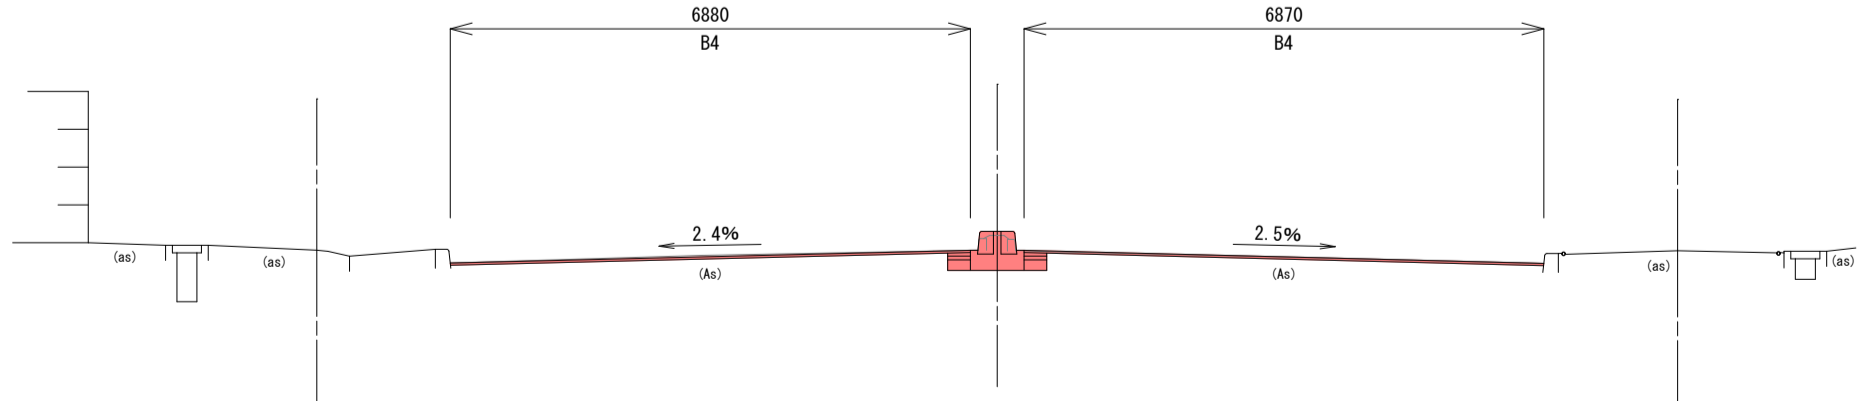

DL=2.000

| | |
|----|-------|
| 右 | |
| C2 | — |
| B1 | 0.3m |
| B2 | 0.3m |
| B3 | 0.3m |
| B4 | 6.94m |
| L1 | 6.64m |


| | |
|----|--------|
| 左 | |
| C2 | 0.18m2 |
| B1 | 0.3m |
| B2 | 0.3m |
| B3 | 0.3m |
| B4 | 9.88m |
| L1 | 9.58m |

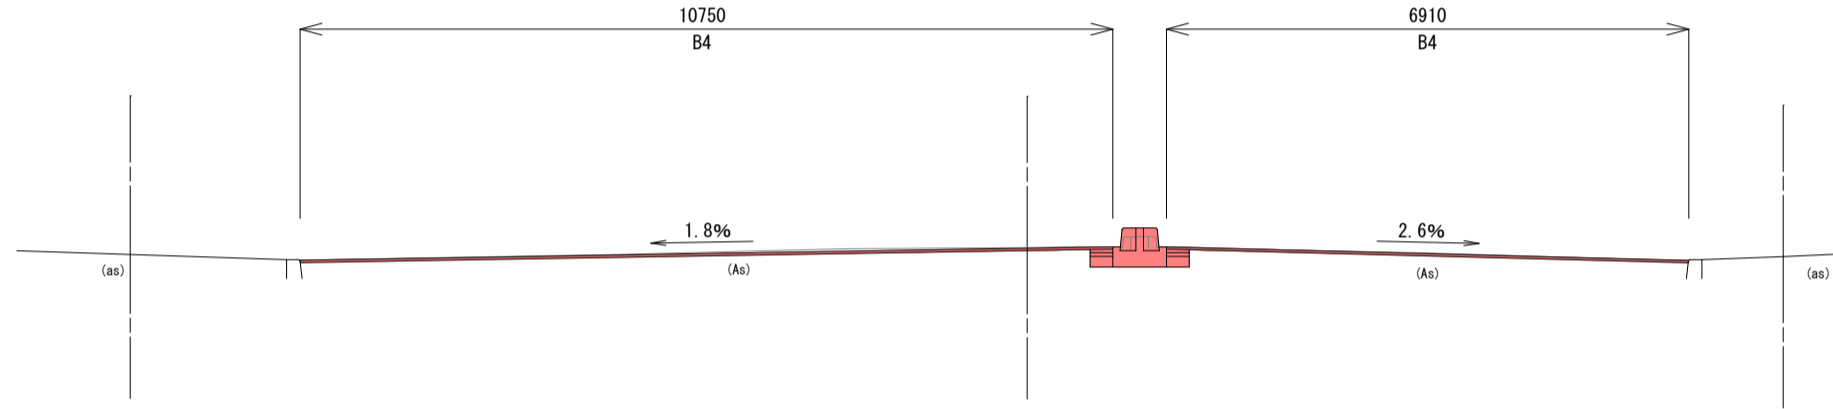

DL=2.000

| | |
|----|-------|
| 右 | |
| C2 | — |
| B1 | 0.3m |
| B2 | 0.3m |
| B3 | 0.3m |
| B4 | 6.86m |
| L1 | 6.56m |


| | |
|----|--------|
| 左 | |
| C2 | 0.18m2 |
| B1 | 0.3m |
| B2 | 0.3m |
| B3 | 0.3m |
| B4 | 9.88m |
| L1 | 9.58m |

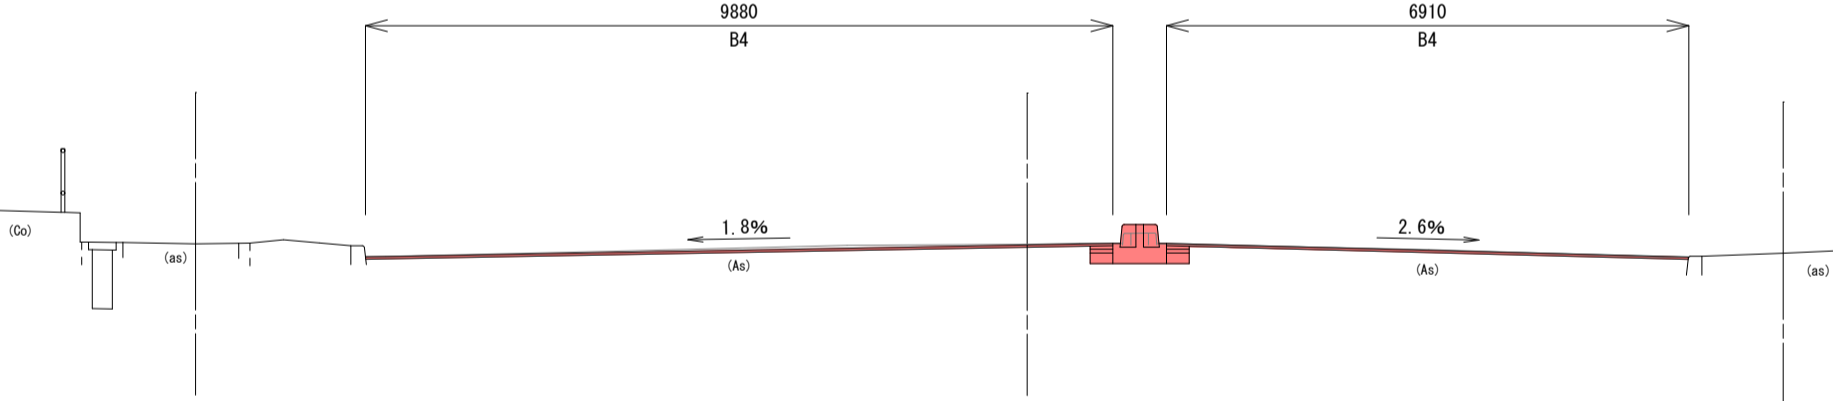

DL=2.000

| | | |
|-------------|----|-------|
| 右 | | |
| 床 堀 | C2 | —— |
| 上層路盤 | B1 | 0.3m |
| 基層 ①再生(20) | B2 | 0.3m |
| 表層 ②再生(13) | B3 | 0.3m |
| 表層 ⑤再生(13F) | B4 | 6.87m |
| 切 削 | L1 | 6.57m |

| | |
|----|--------|
| 左 | |
| C2 | 0.18m2 |
| B1 | 0.3m |
| B2 | 0.3m |
| B3 | 0.3m |
| B4 | 9.85m |
| L1 | 9.55m |

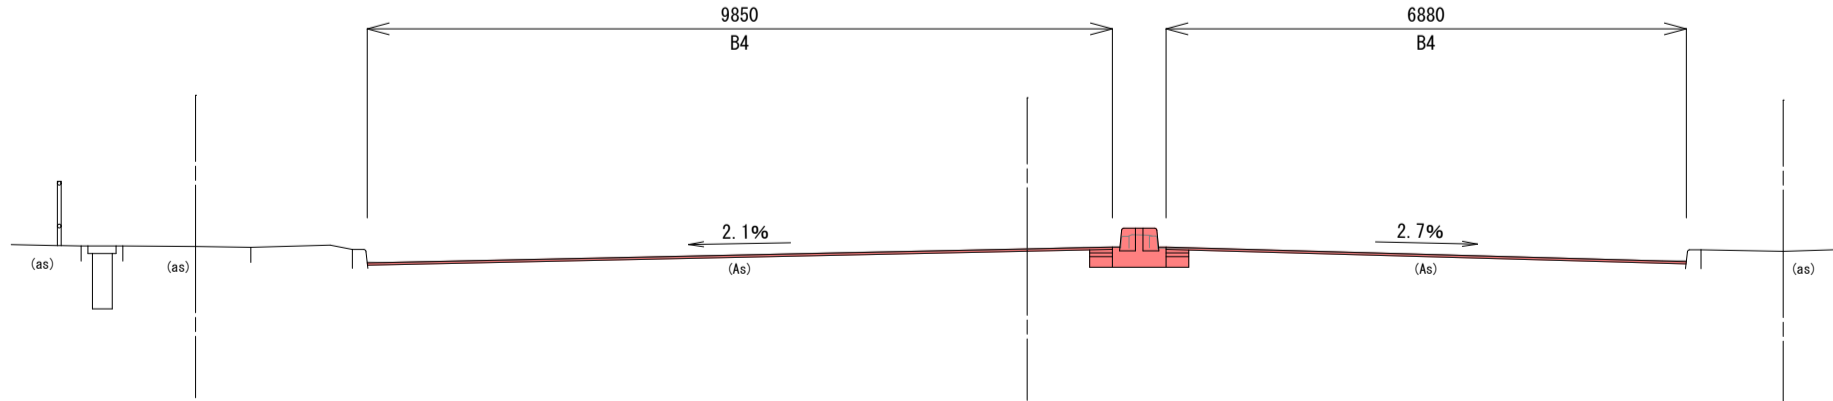

DL=2.000

NO. 37

GH=7.106
FH=7.106



DL=2.000

NO. 36+11.0

GH=7.106
FH=7.129

NO. 36

GH=7.110
FH=7.121

| | |
|----|-------|
| 右 | |
| C2 | — |
| B1 | 0.3m |
| B2 | 0.3m |
| B3 | 0.3m |
| B4 | 6.91m |
| L1 | 6.61m |

| | |
|----|-------|
| 右 | |
| C2 | — |
| B1 | 0.3m |
| B2 | 0.3m |
| B3 | 0.3m |
| B4 | 6.91m |
| L1 | 6.61m |

| | |
|----|-------|
| 右 | |
| C2 | — |
| B1 | 0.3m |
| B2 | 0.3m |
| B3 | 0.3m |
| B4 | 6.88m |
| L1 | 6.58m |