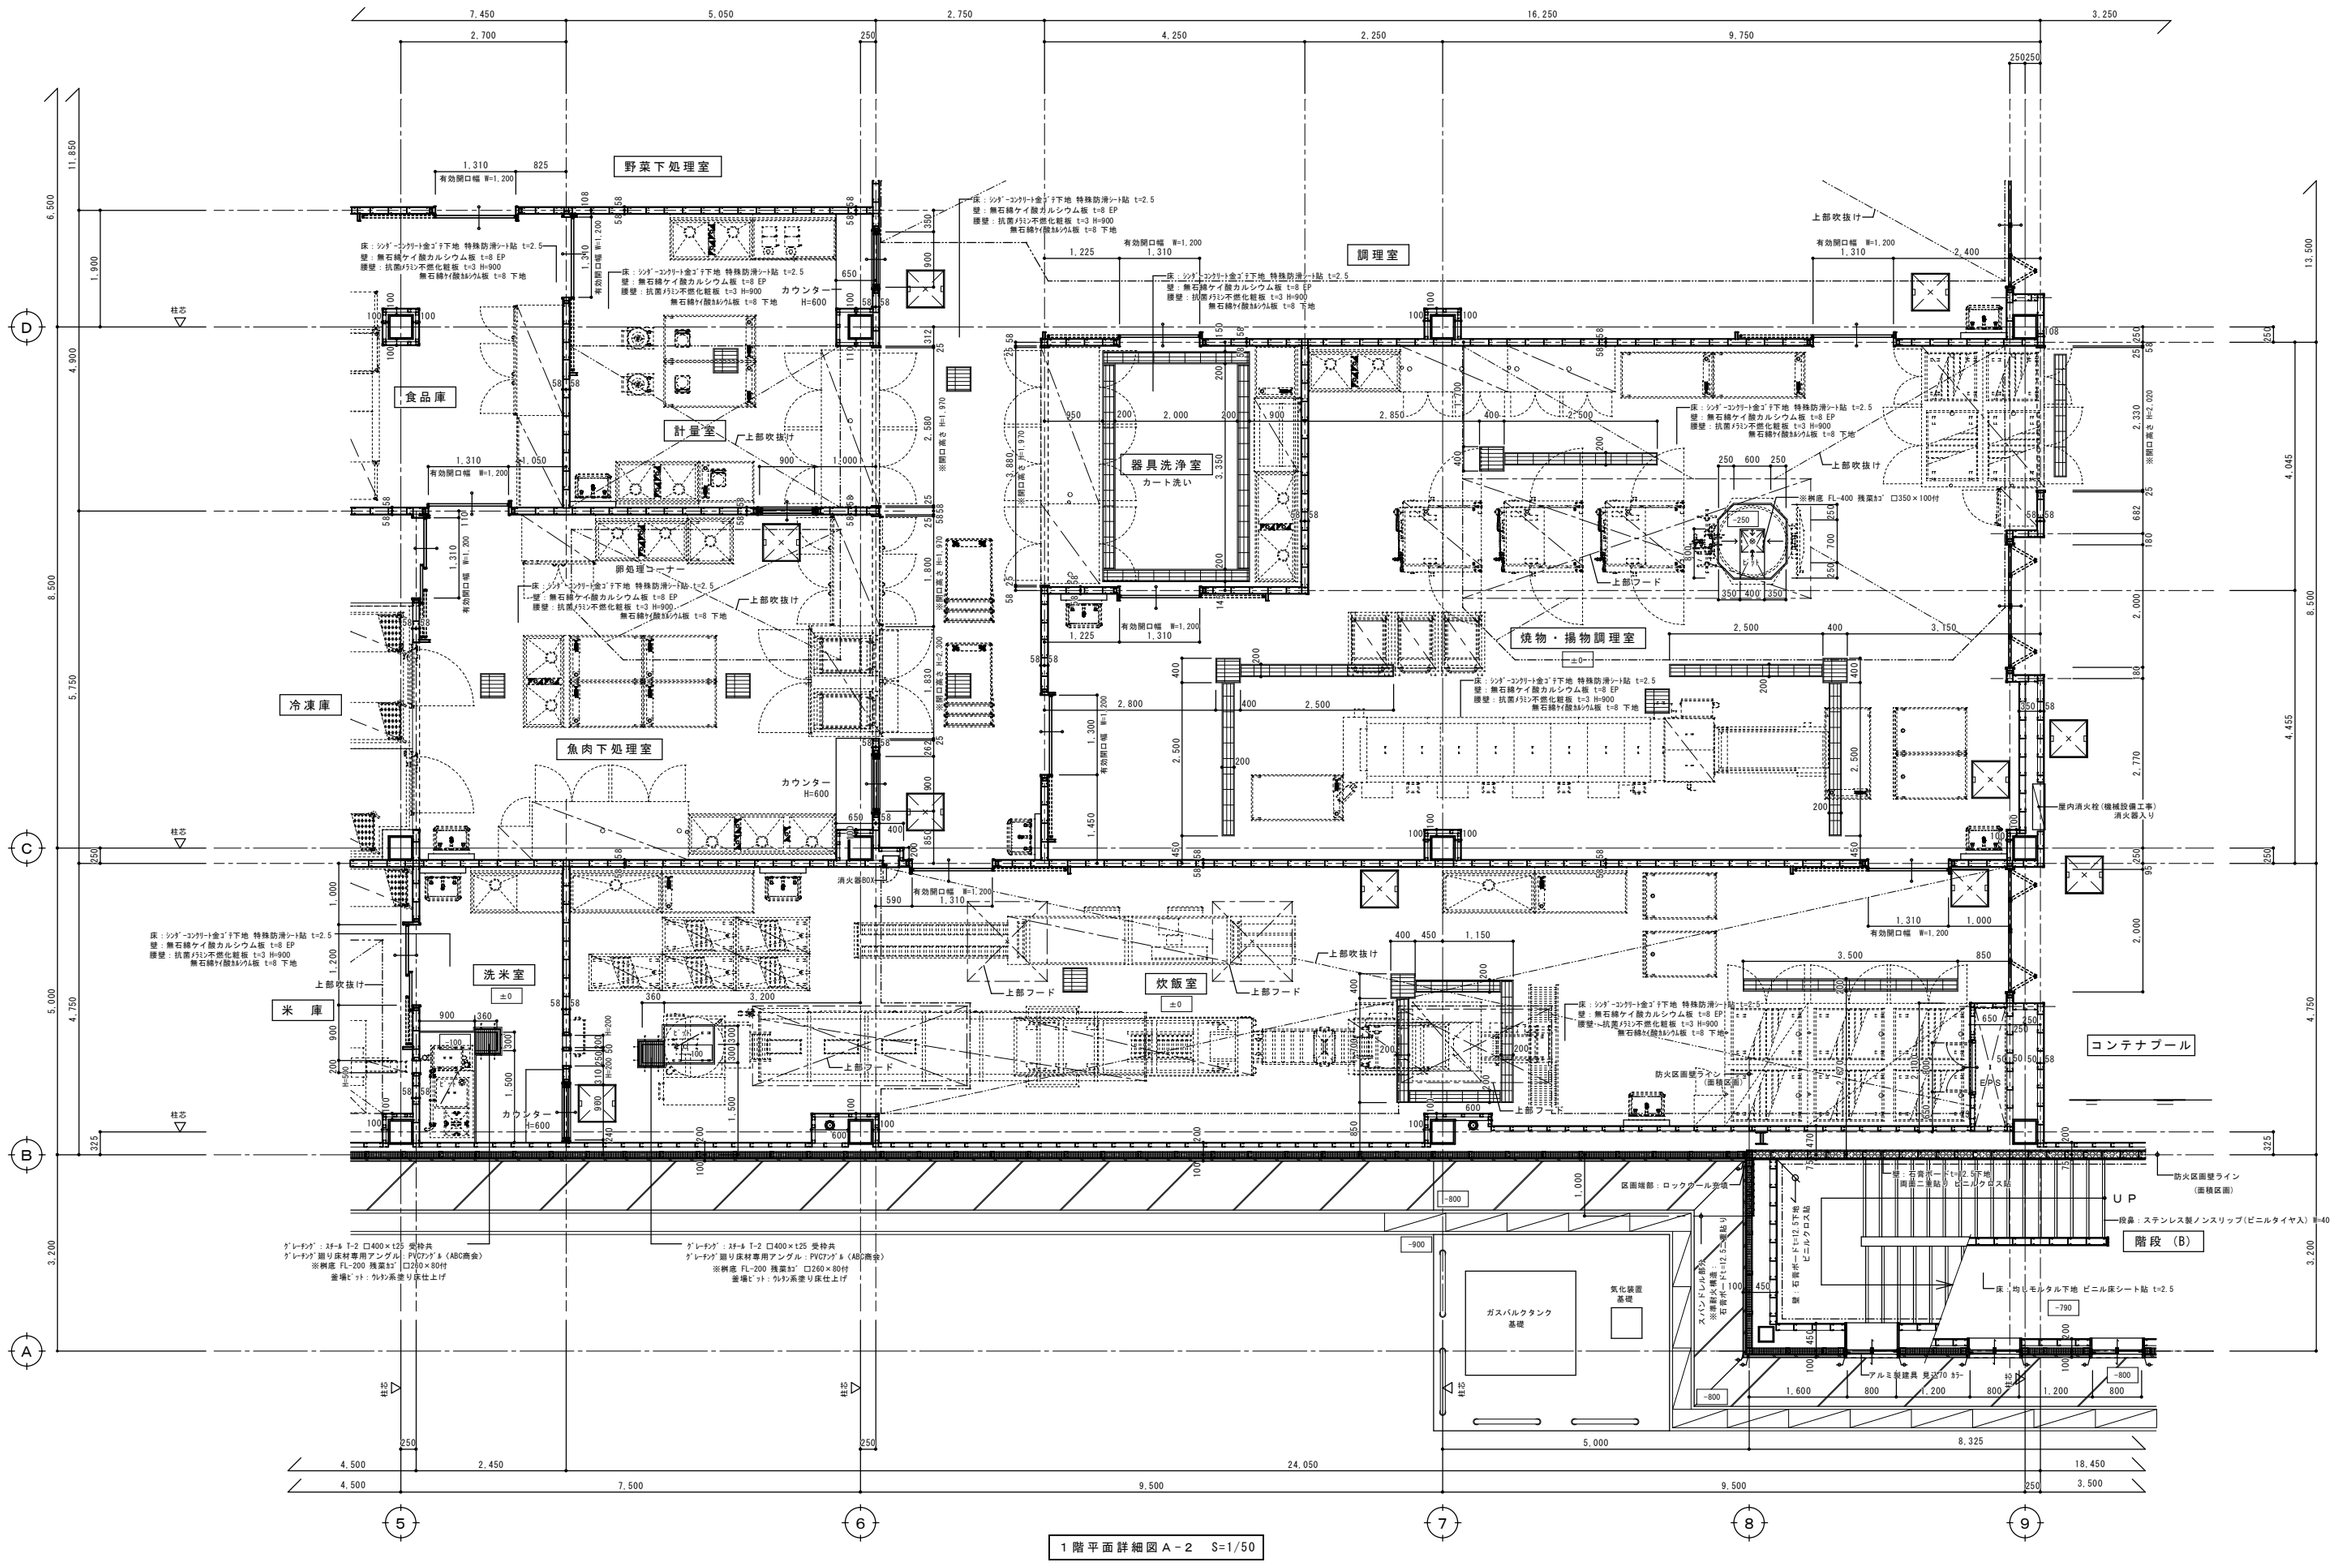

1階平面詳細図Ａ－２　S=1/50

KON 建築デザイン事務所　事務所登録番号Ａ１第５６４号 一級建築士登録番号１２３０５６号　今　信次	承認	設計	担当	縮尺 A1：1/50 A3：1/100 設計年月日 H26. 03	工事名称 五所川原市立学校給食センター新築（建築）工事 図面名称 １階平面詳細図（２）	A－３６