



市浦庁舎屋根及び外壁修繕

図 面 リ ス ト	
A-0	表紙・図面リスト
A-1	付近案内図・配置図・面積表
A-2	屋根伏図
A-3	立面図・断面図
A-4	断面詳細図

[illegible]

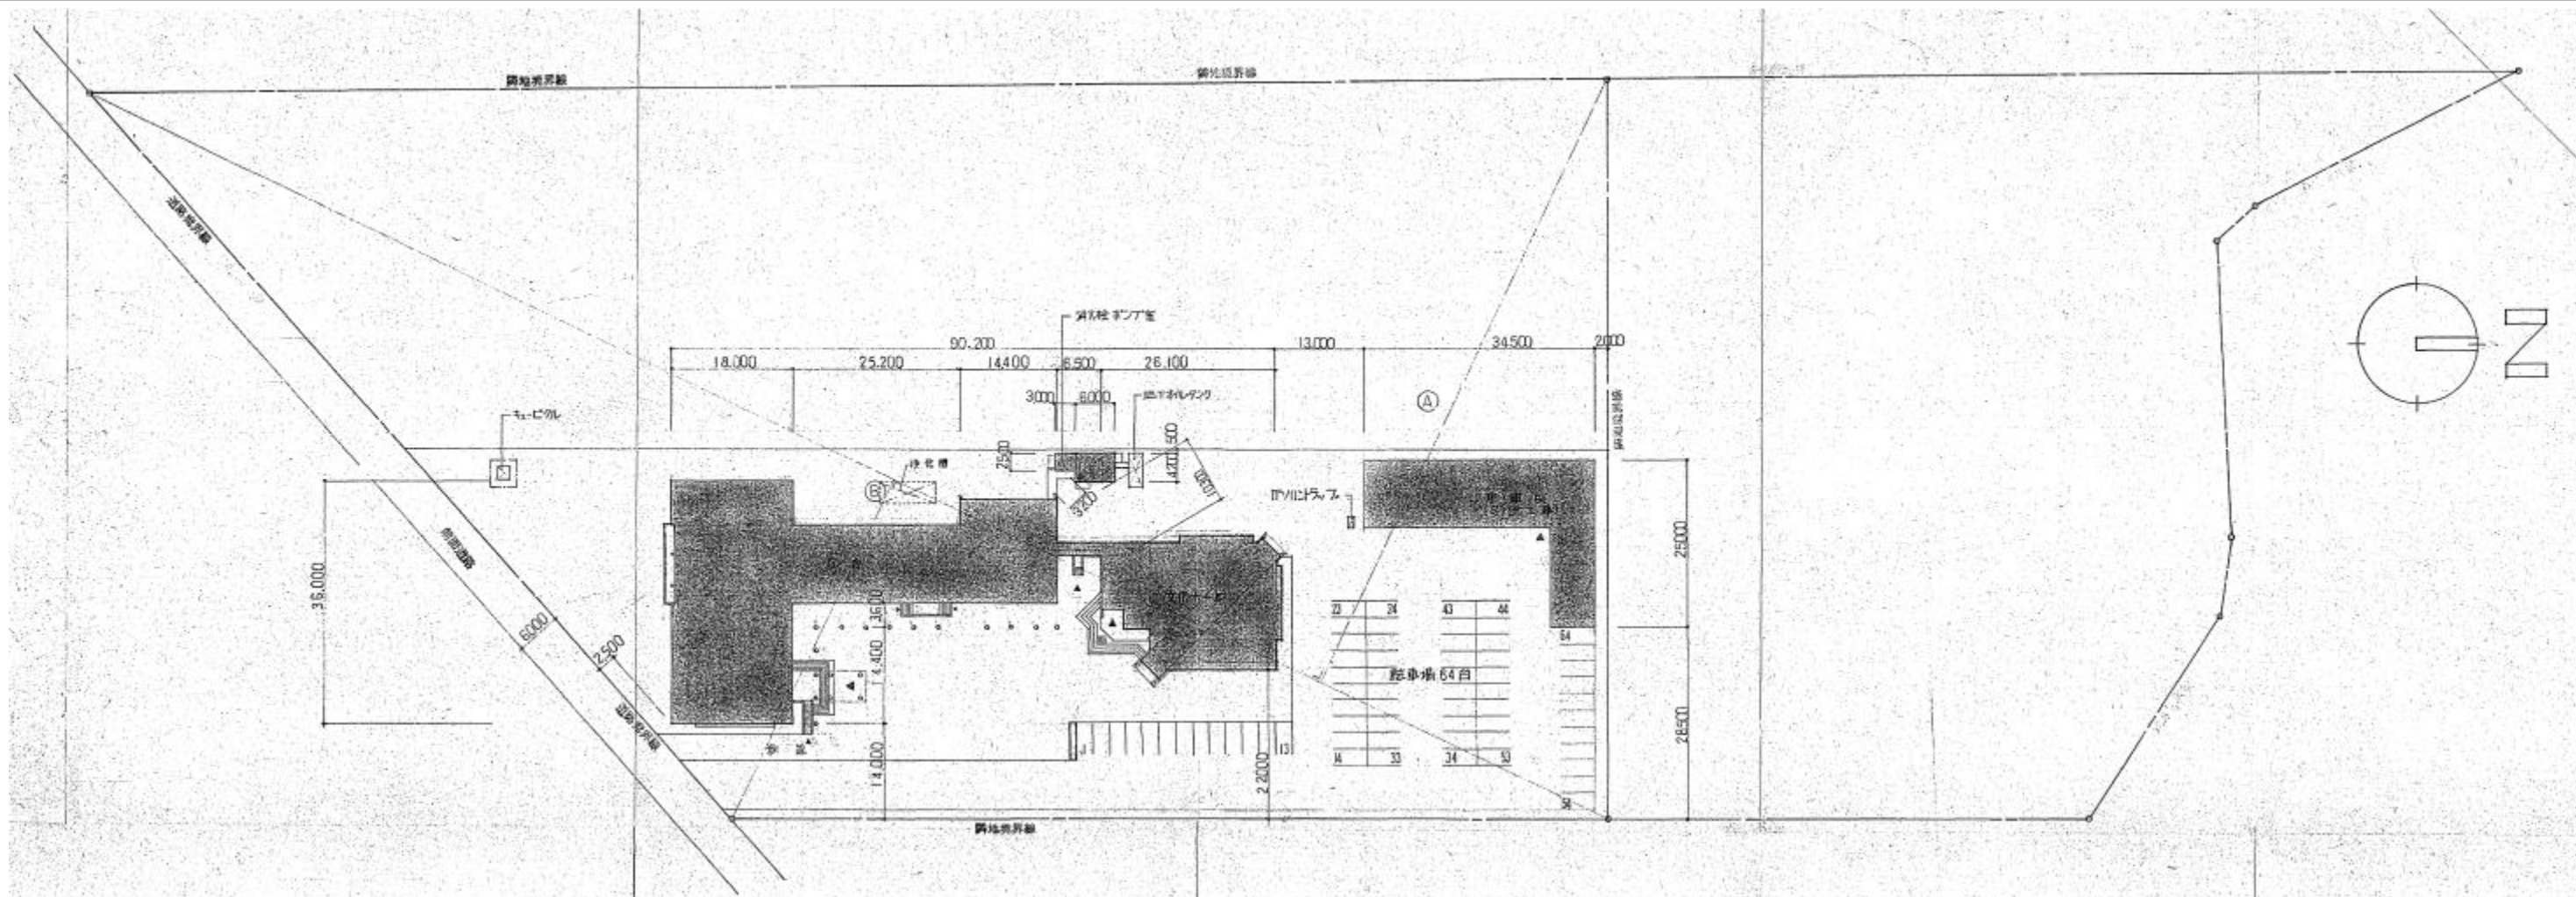

配置図

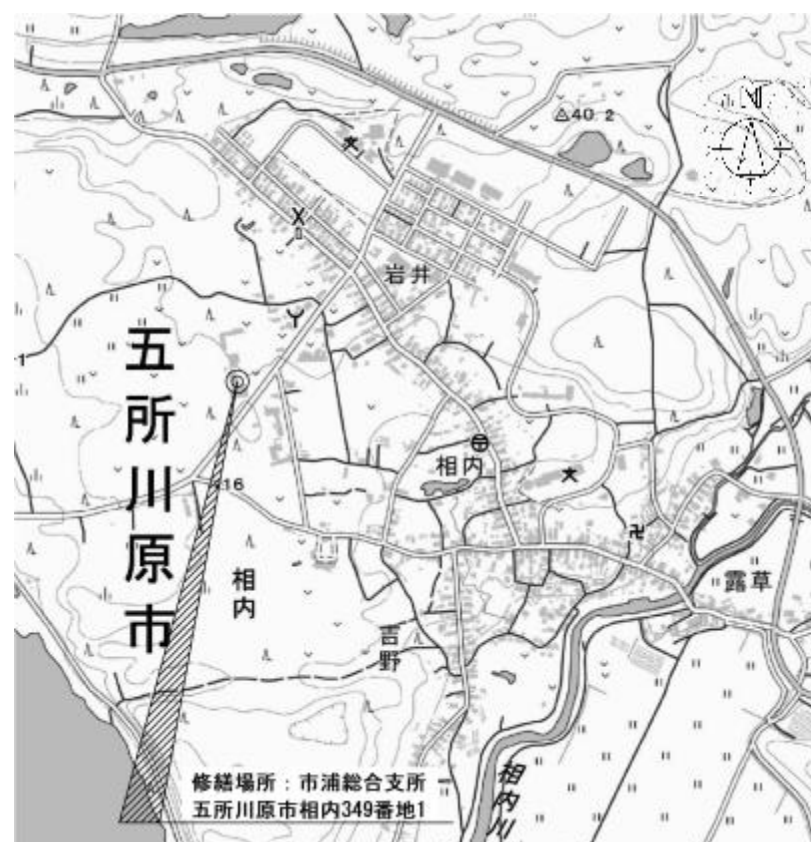

付近案内図

面積表					床面積				建築面積	
記号	計	等	式	計		1F	2F	PH	計 M ²	M ²
①	252.0	x	100.0	x 1/2	12,600.00	庁舎	1,157.895	19.44	1,177.335	1,345.74
②	252.0	x	56.2	x 1/2	7,081.20	文化ホール	455.591	374.951	854.302	484.531
						車庫棟	458.5923		458.5923	458.5923
合計				19,681.2	消火ポンプ室 機械室	32.70			32.70	32.70
					被褥下	11.79			11.79	11.79
						計	2,116.4783	394.391	2,534.6293	2,332.6633



五所川原市
市浦総合支所

課長 課長補佐 係長 係 製図


縮尺
設計年月

R8.8


修繕名称
図面名称

市浦庁舎屋根及び外壁修繕
付近案内図・配置図・面積表

修 繕 内 容	
庁舎屋根修繕	既存屋根フッ素樹脂鋼板瓦棒葺（一部横葺）t=0.4 撤去
	新設 アスファルトルーフィング940 （既存アスファルトルーフィング（アスベスト含有）に上張り） ガルバリウム鋼板t=0.4 立平葺 ガルバリウム鋼板t=0.4 破風、唐草包み
パラペット 外壁修繕	既存パラペット（笠木、外壁、立上り水切） 撤去 ※既存外壁材アスベスト含有
	外壁下地 補修 新設 透湿防水シートt=0.2（防水テープ貼り） パラペット水切り ガルバリウム鋼板t=0.4 窯業系サイディング張りt=14 笠木包み ガルバリウム鋼板t=0.4
ピロティ 一部撤去	ピロティ（屋根・柱・梁・小屋組等） 撤去 ※既存アスファルトルーフィングアスベスト含有 梁撤去部外壁 補修 7カ所 柱撤去部舗装面コンクリート 補修 7カ所
備 考	既存アスベスト含有建材はすべて【レベル3】

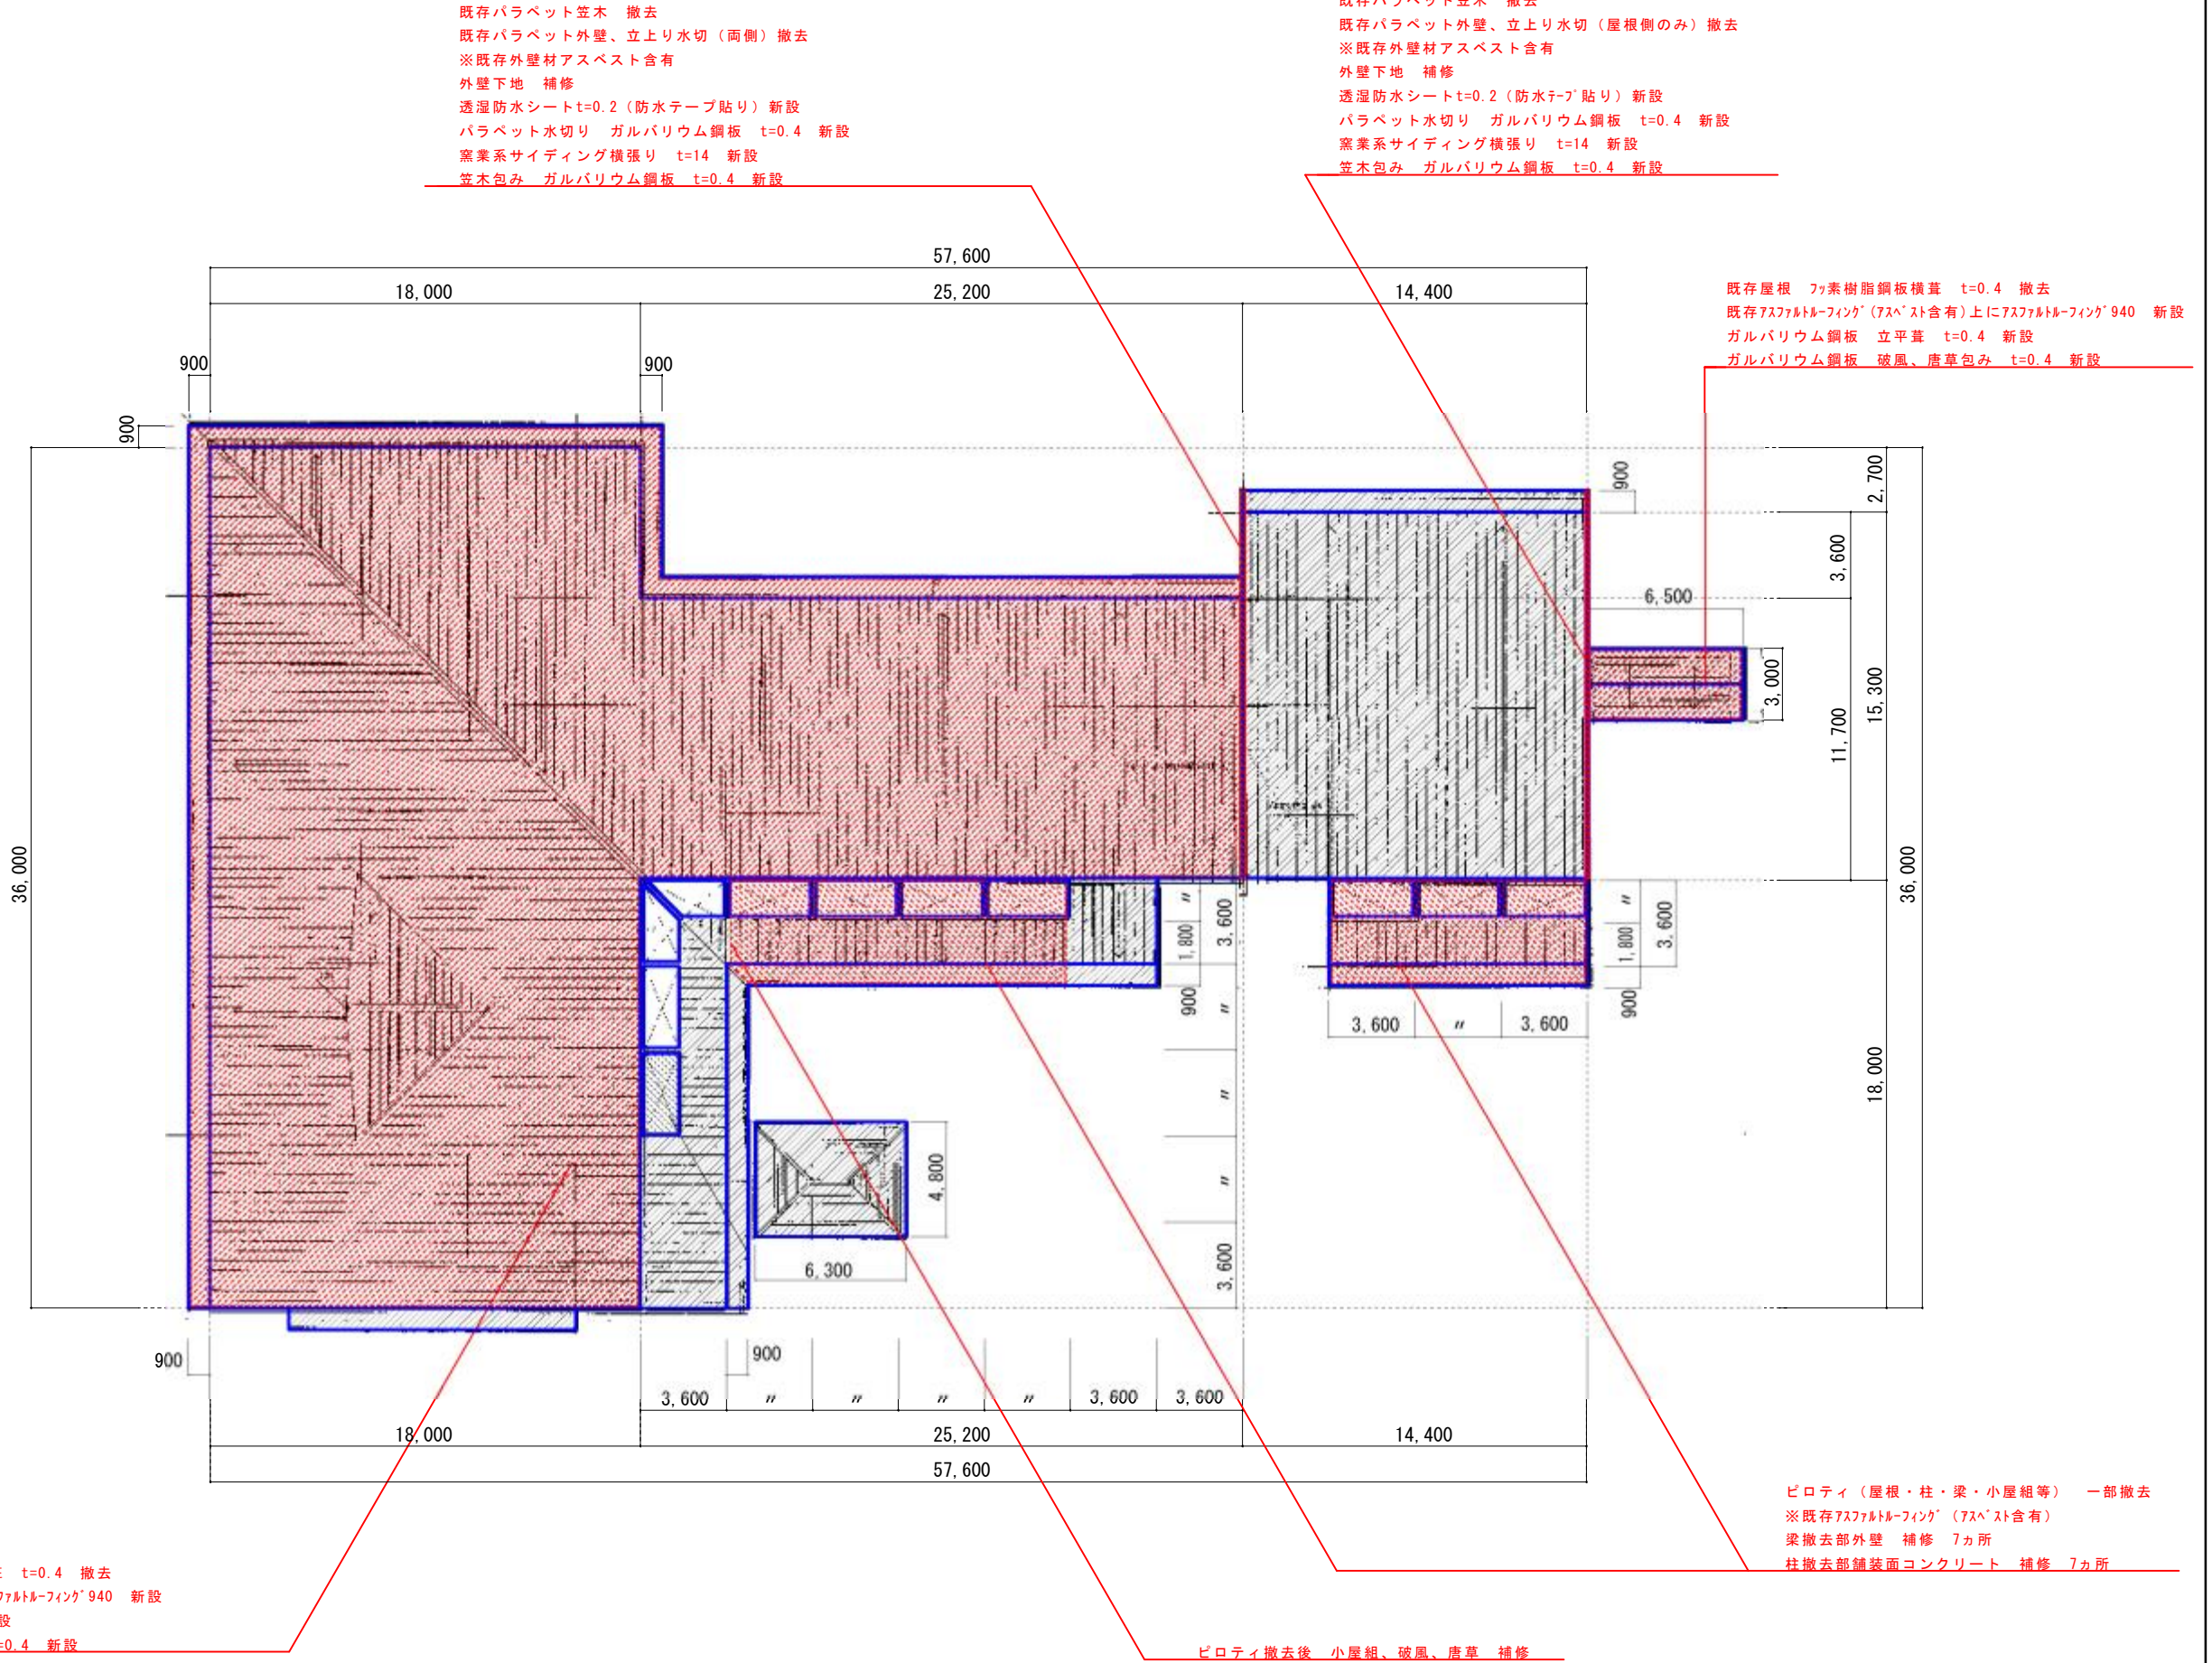

屋根伏図 S=1/200

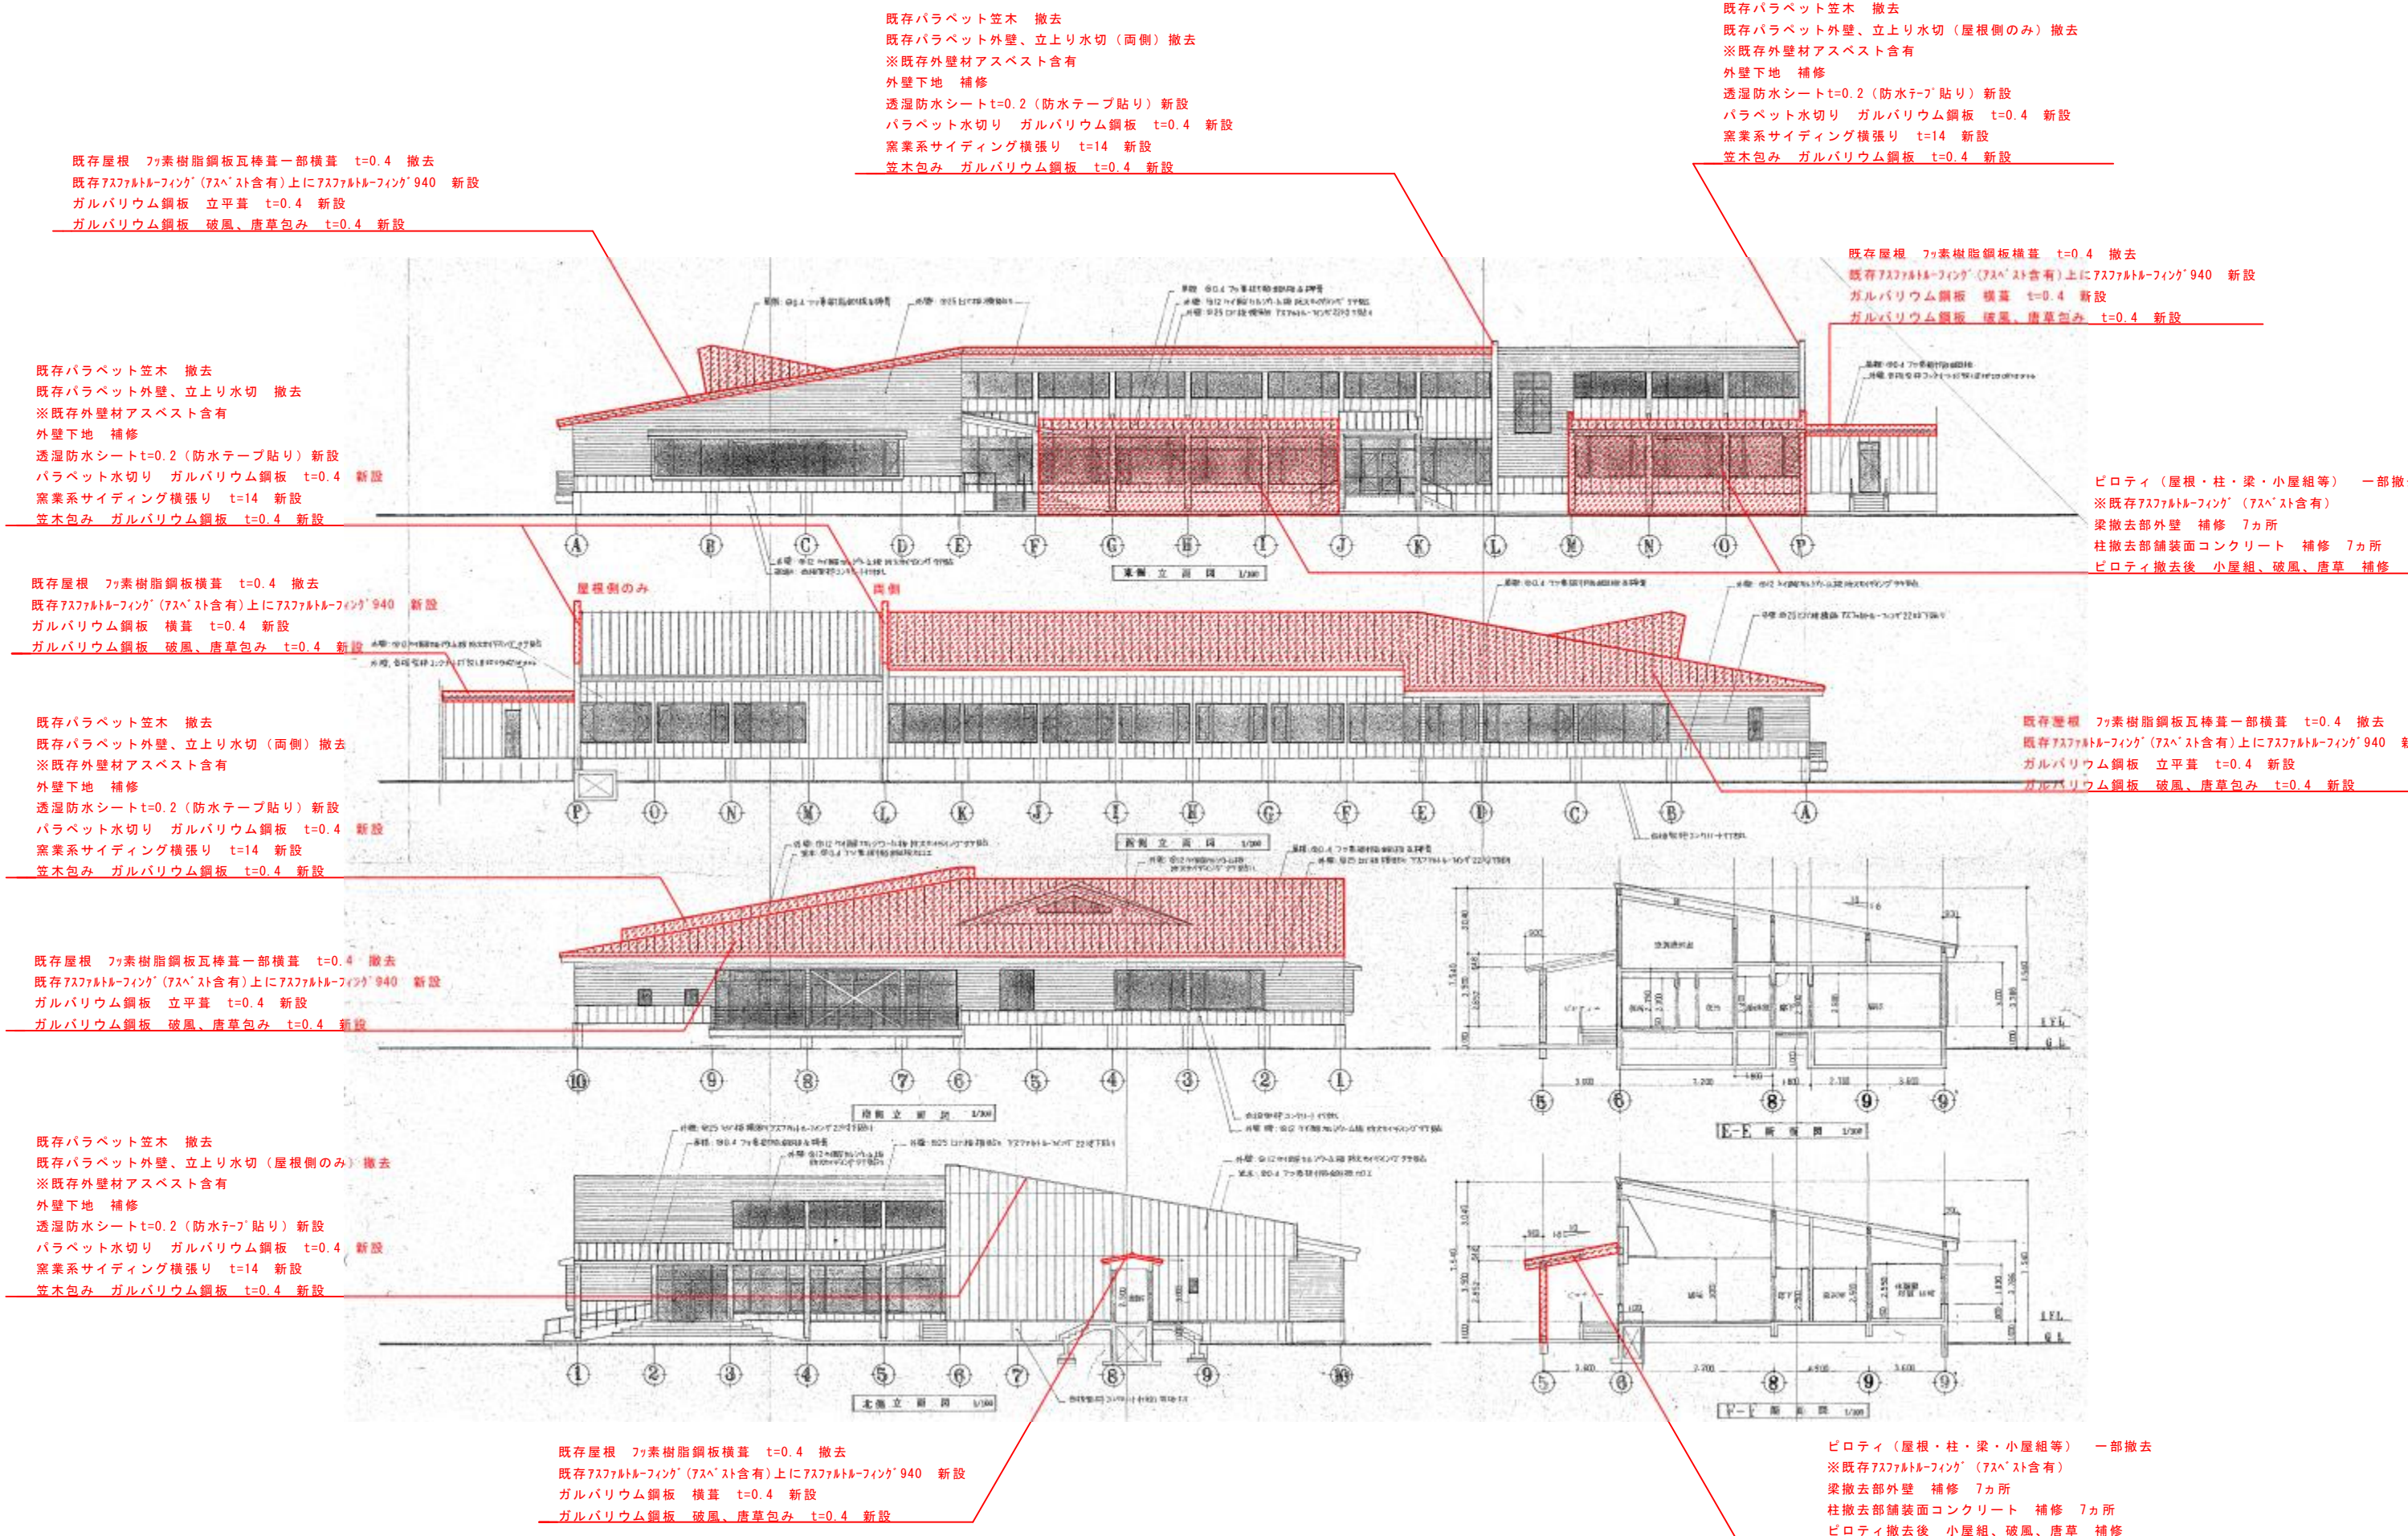

	 五 所 川 原 市 市 浦 総 合 支 所	課 長	課長補佐	係 長	係	製 図	縮 尺	1/200	修繕名称	市浦庁舎屋根及び外壁修繕	A - 3
							設計年月	R8.8	図面名称	立面図・断面図	

既存屋根 7ヶ条鋼板瓦葺き一部横葺き t=0.4 撤去
 既存アスファルト・フィング (7ヶ条) 撤去 上にアスファルト・フィング 940 新設
 ガルバリウム鋼板 立平葺き t=0.4 新設
 ガルバリウム鋼板 破風、垂草包み t=0.4 新設

