



通気金物(工ルボ型)

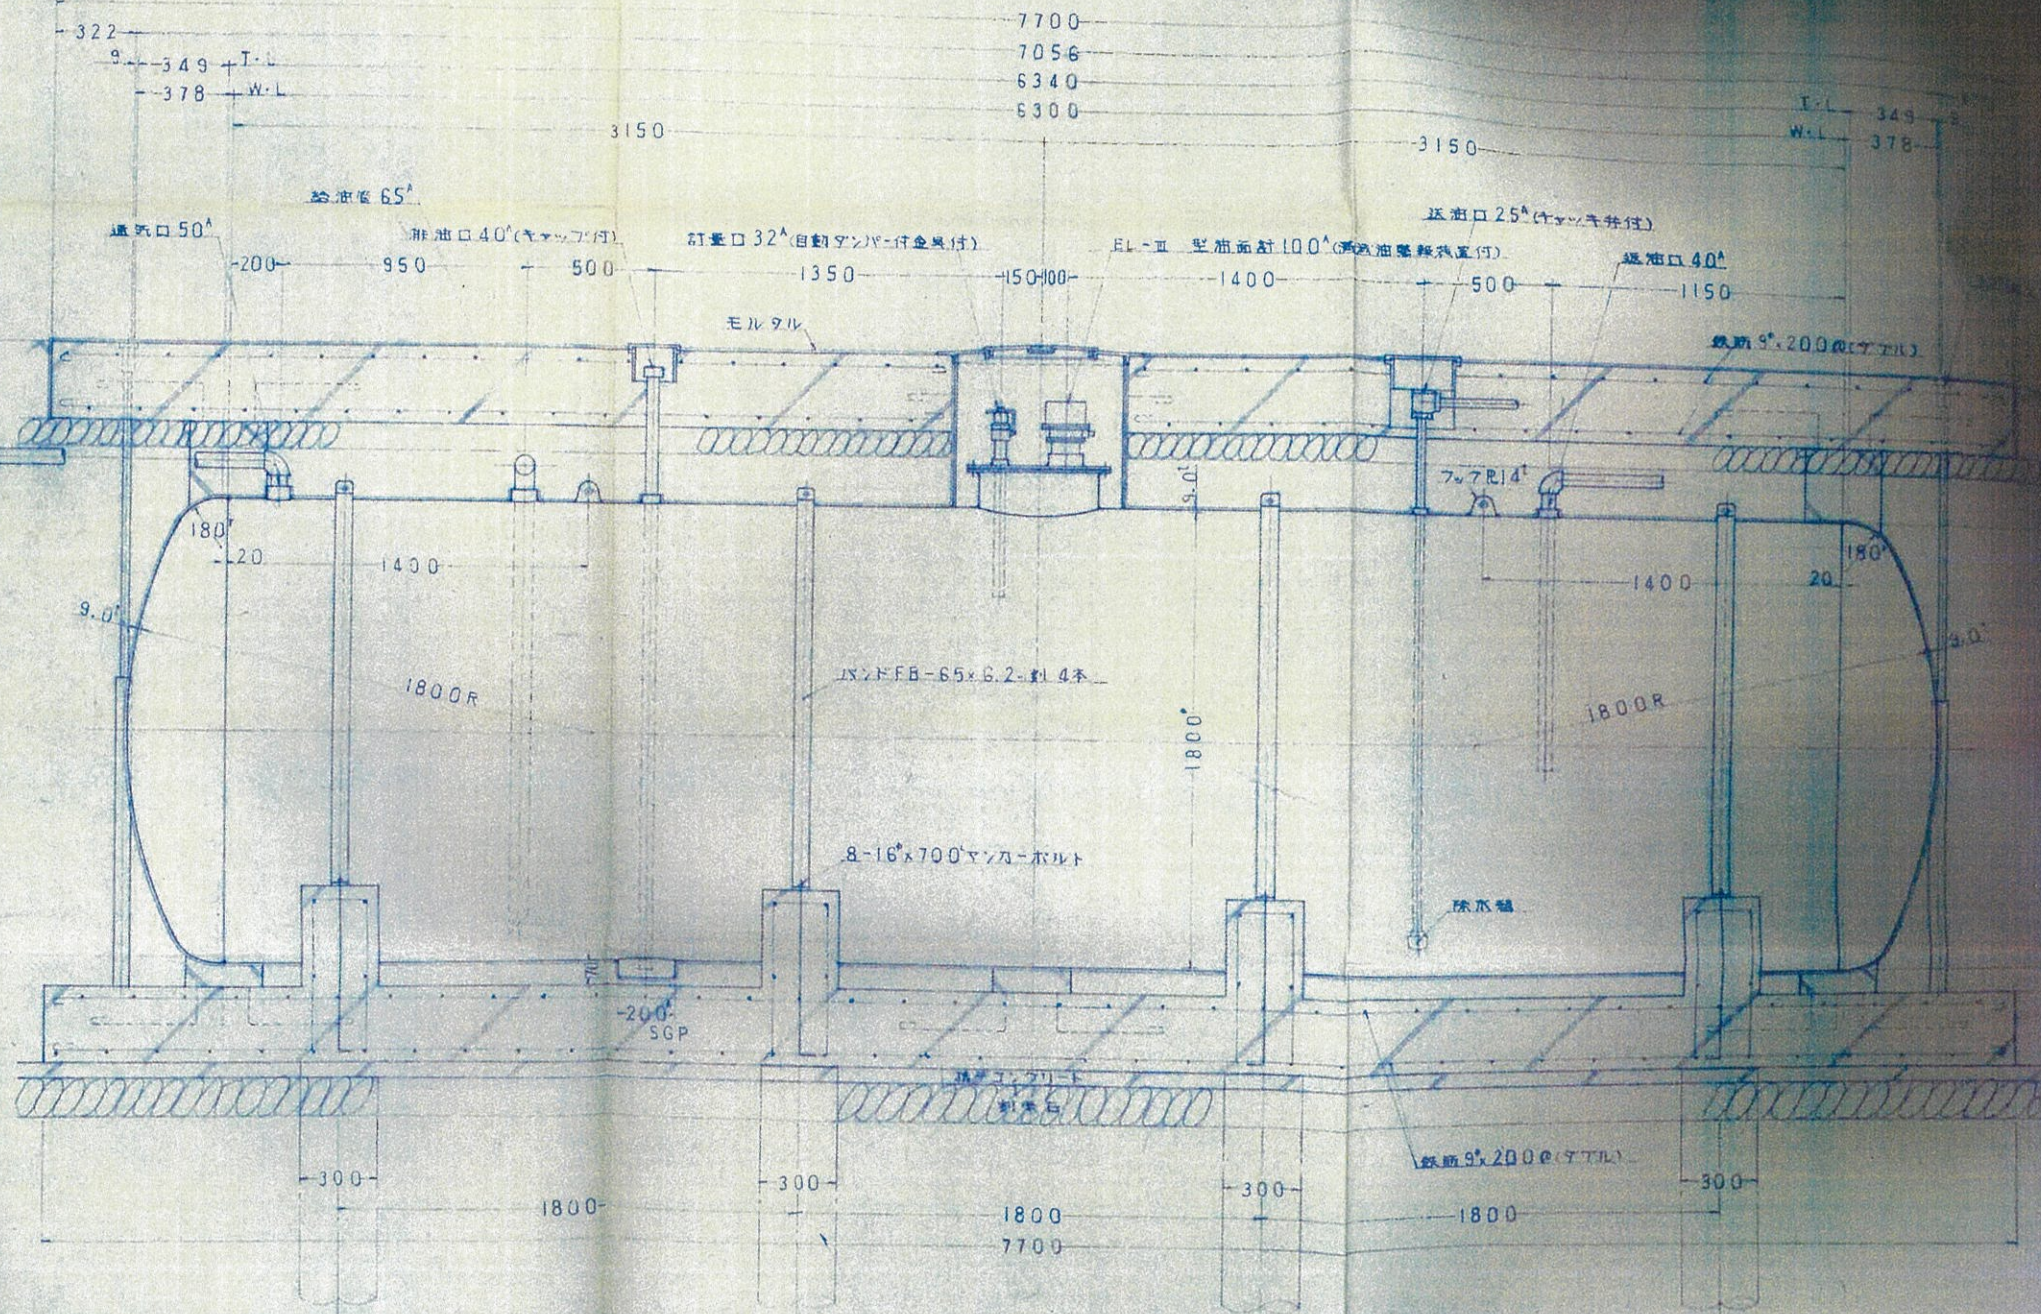

RCH 300^{mm} x 5^m x 8[#]
(木工事)

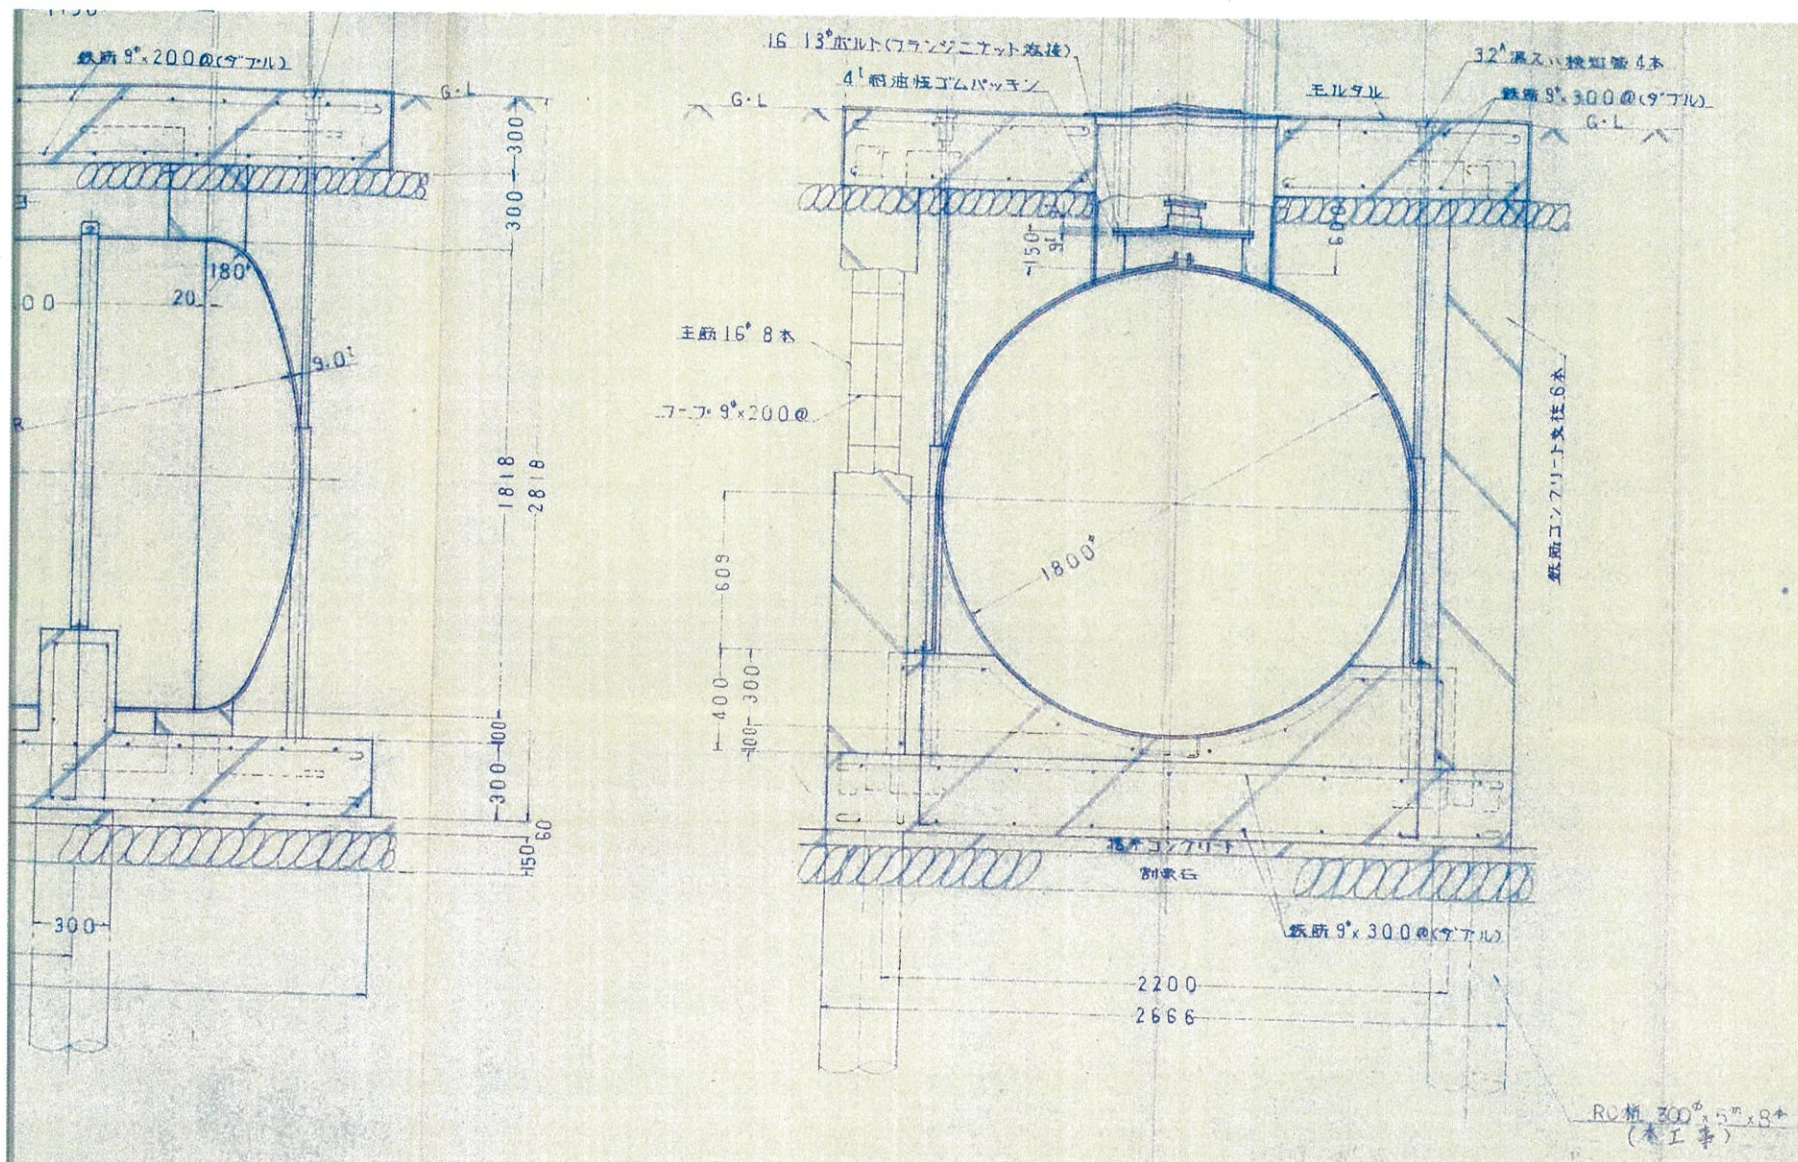

設計名称 五所川原市民総合体育館				設計番号		図面名称 オイルタンク詳細図	
所長	部長	担当	設計	製図	昭和 51 年 4 月 30 日	縮尺 1/20	図面番号 M ₁ -14