

正面図 S=1:20


側面図 S=1:20


材料表10スパン当り(35.8M)送り止含

(標準型)

No.	部 品 名	表面処理	材 質 仕 様	単 重	数 量	備 考
1	防 雪 板	Z.N 鍍金	キーストンプレート 1.2×620×3,500	29.20	40	
2	主 柱	〃	STKR41 100×50×2.3	42.37	11	
3	ゲージ鋼材	〃	C-100×50×20×2.3	14.62	20	
4	主柱ベース	〃	W.9	8.01	11	
5	支持鋼材	〃	STKR41 125×75×2.3	40.50	11	
6	ワイヤーロープ	〃	φ10(6×24)	2.79	13	
7	タンバックル	〃	φ16	1.10	13	
8	ア ン カ ー	錆止×塗装	L-65×65×6×1,250	7.47	13	
9	支持鋼材用打込ピン	〃	φ32×700	4.86	11	
10	主柱用打込ピン	〃	φ22×500	1.64	44	
11	板取付ボルト	Z.N 鍍金	W1/2×65	0.10	160	
12	支持鋼材取付ボルト	〃	W3/4×115	0.40	33	
13	主柱取付ボルト	〃	W3/4×115	0.40	11	
14	ゲージ鋼材取付ボルト	〃	W1/2×25	0.07	80	
15	防雪板押エ工具	〃	FB-6×38	1.09	80	

角度θは45°以下に施工して下さい。

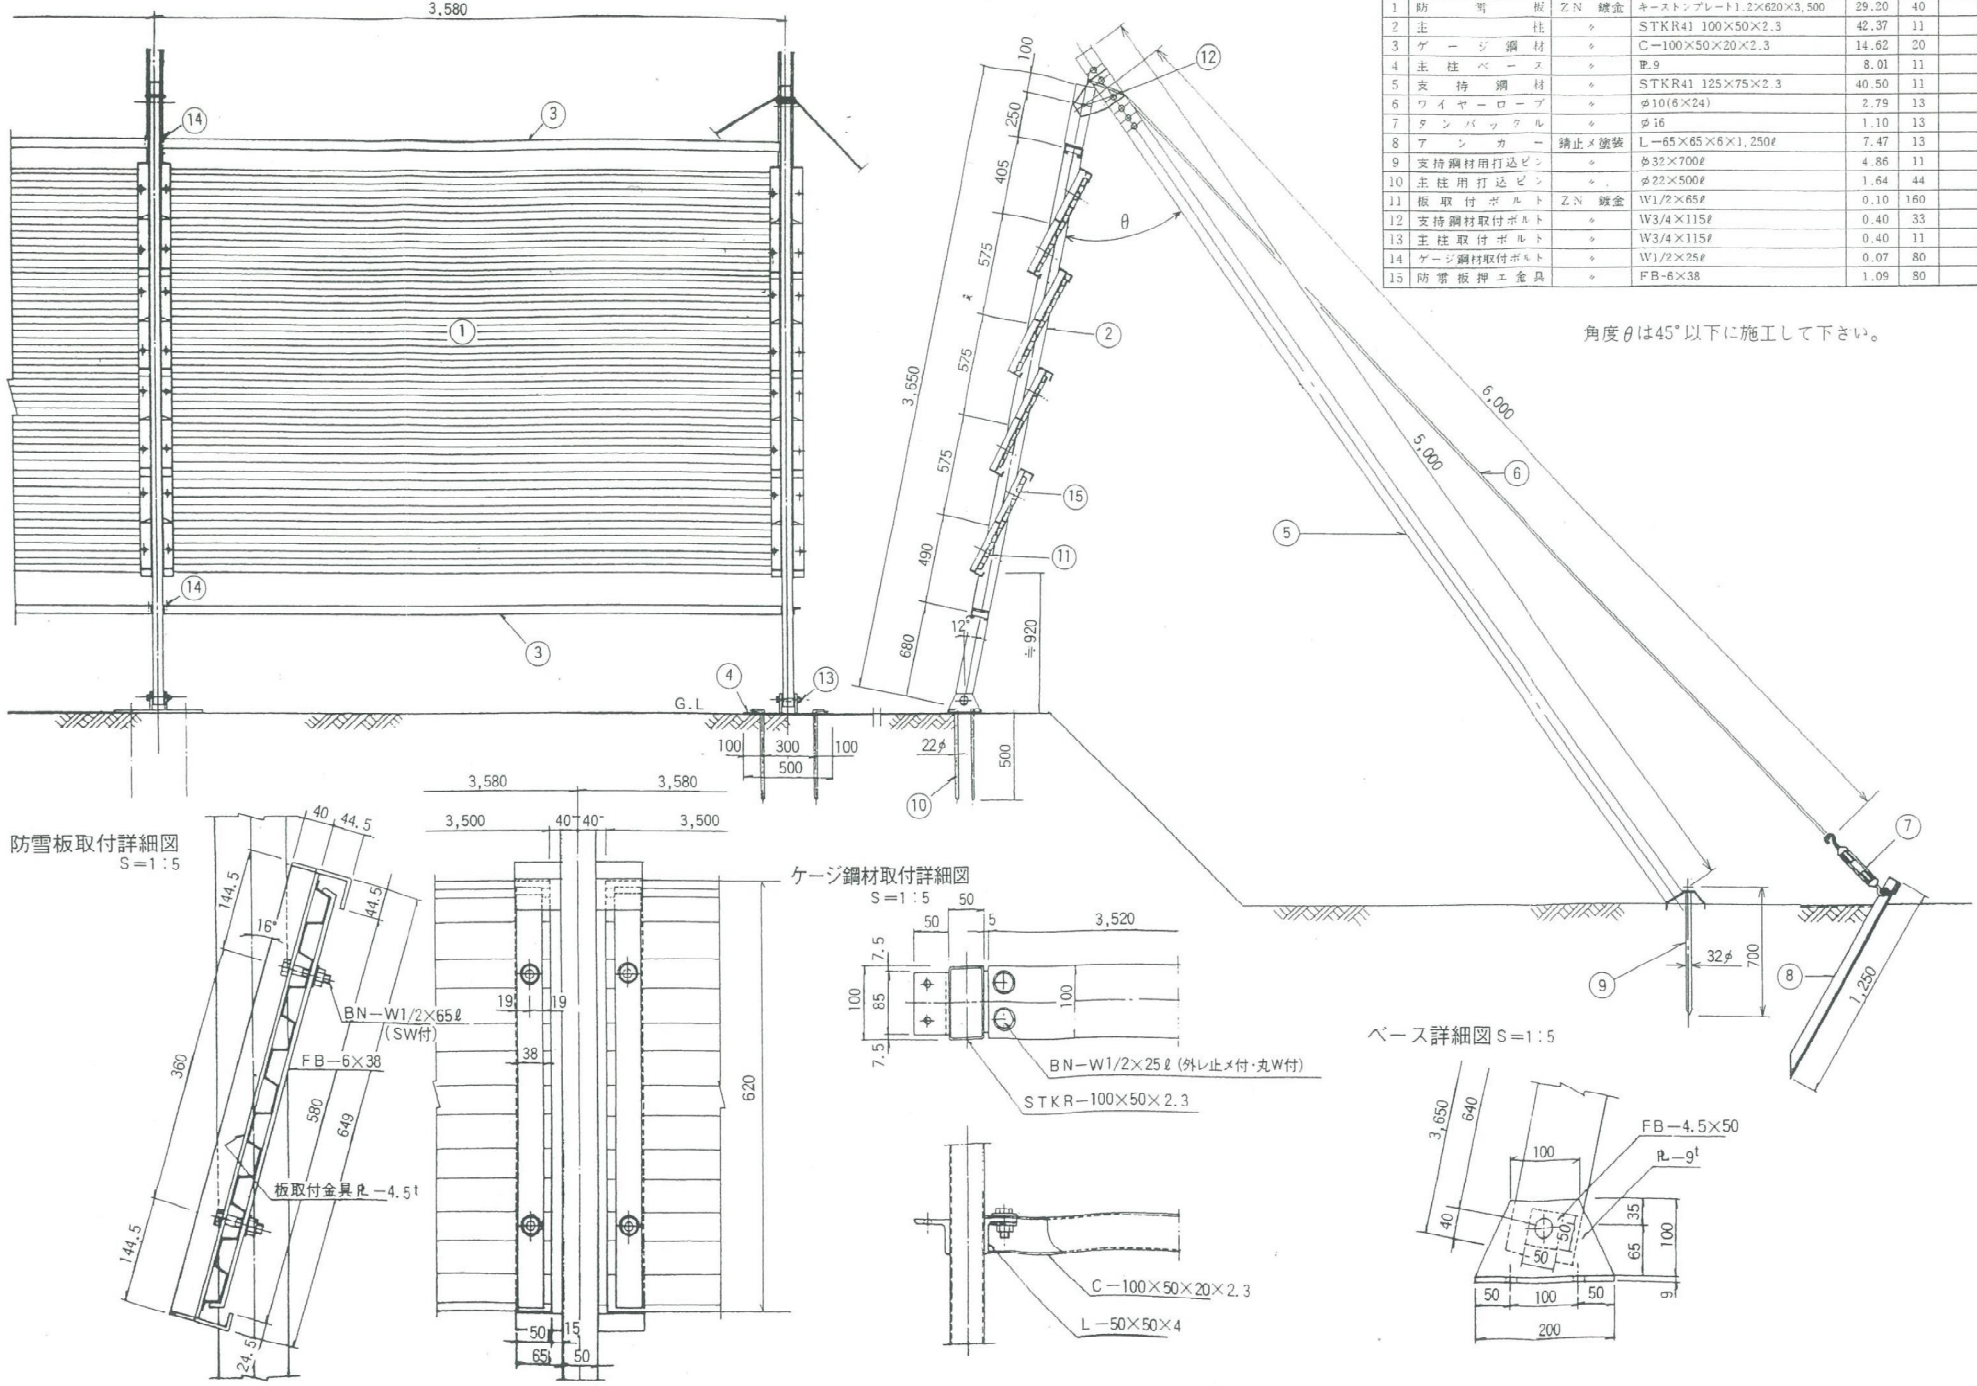


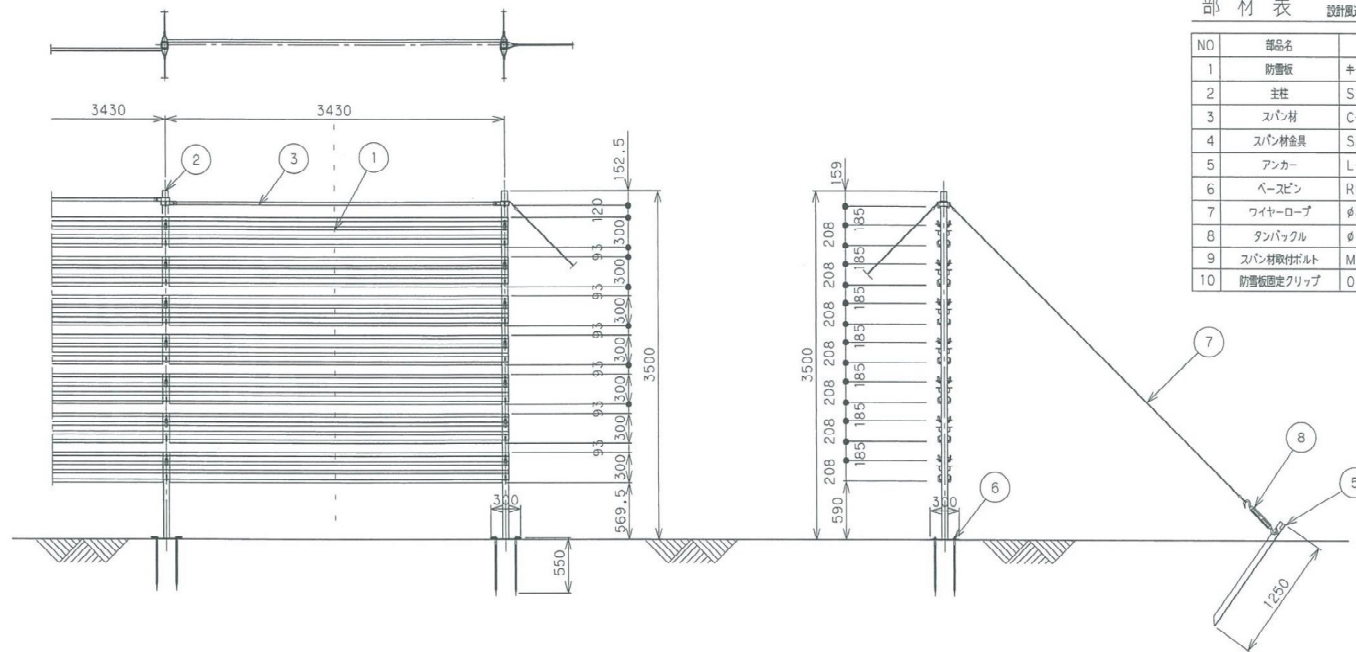



部 材 表 設計風速 $V=30\text{m/sec}$

RA-15

NO	部品名	材質・仕様	単重	1スパン当たり数量	送り止め数量	表面処理
1	防雪板	キーストンプレート 1.2x300x3500L	13.71	7		Z27
2	支柱	Sch #80 60.5x5.5t	31.95	1	1	HDZ 45
3	スパン材	C-60x30x10x2.3t	7.56	1		HDZ 40
4	スパン材金具	SS400 PL6t	0.48	2		HDZ 45
5	アンカー	L-65x65x6t x 1250L	7.20	2	4	HDZ 50
6	ベースピン	R8#16x550L	0.90	4	4	HDZ 50
7	ワイヤーロープ	φ8(6x24)x4900L	1.00	2	4	G 種
8	タンバックル	φ16	1.10	2	4	HDZ 35
9	スパン材取付ボルト	M10x90L BN, SW	0.08	2		HDZ 35
10	防雪板固定クリップ	0.8x18x80L	0.02	14	14	SUS

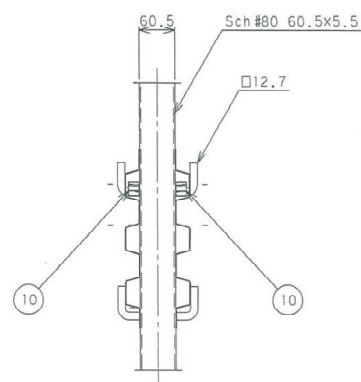

防雪板取付部詳細図

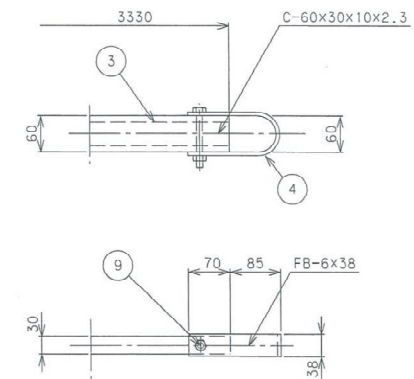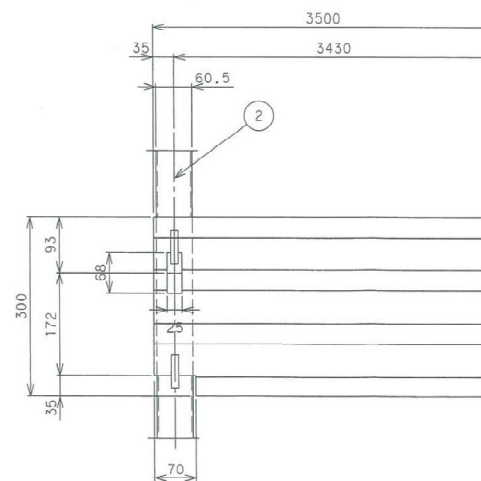

スパン材取付部詳細図