


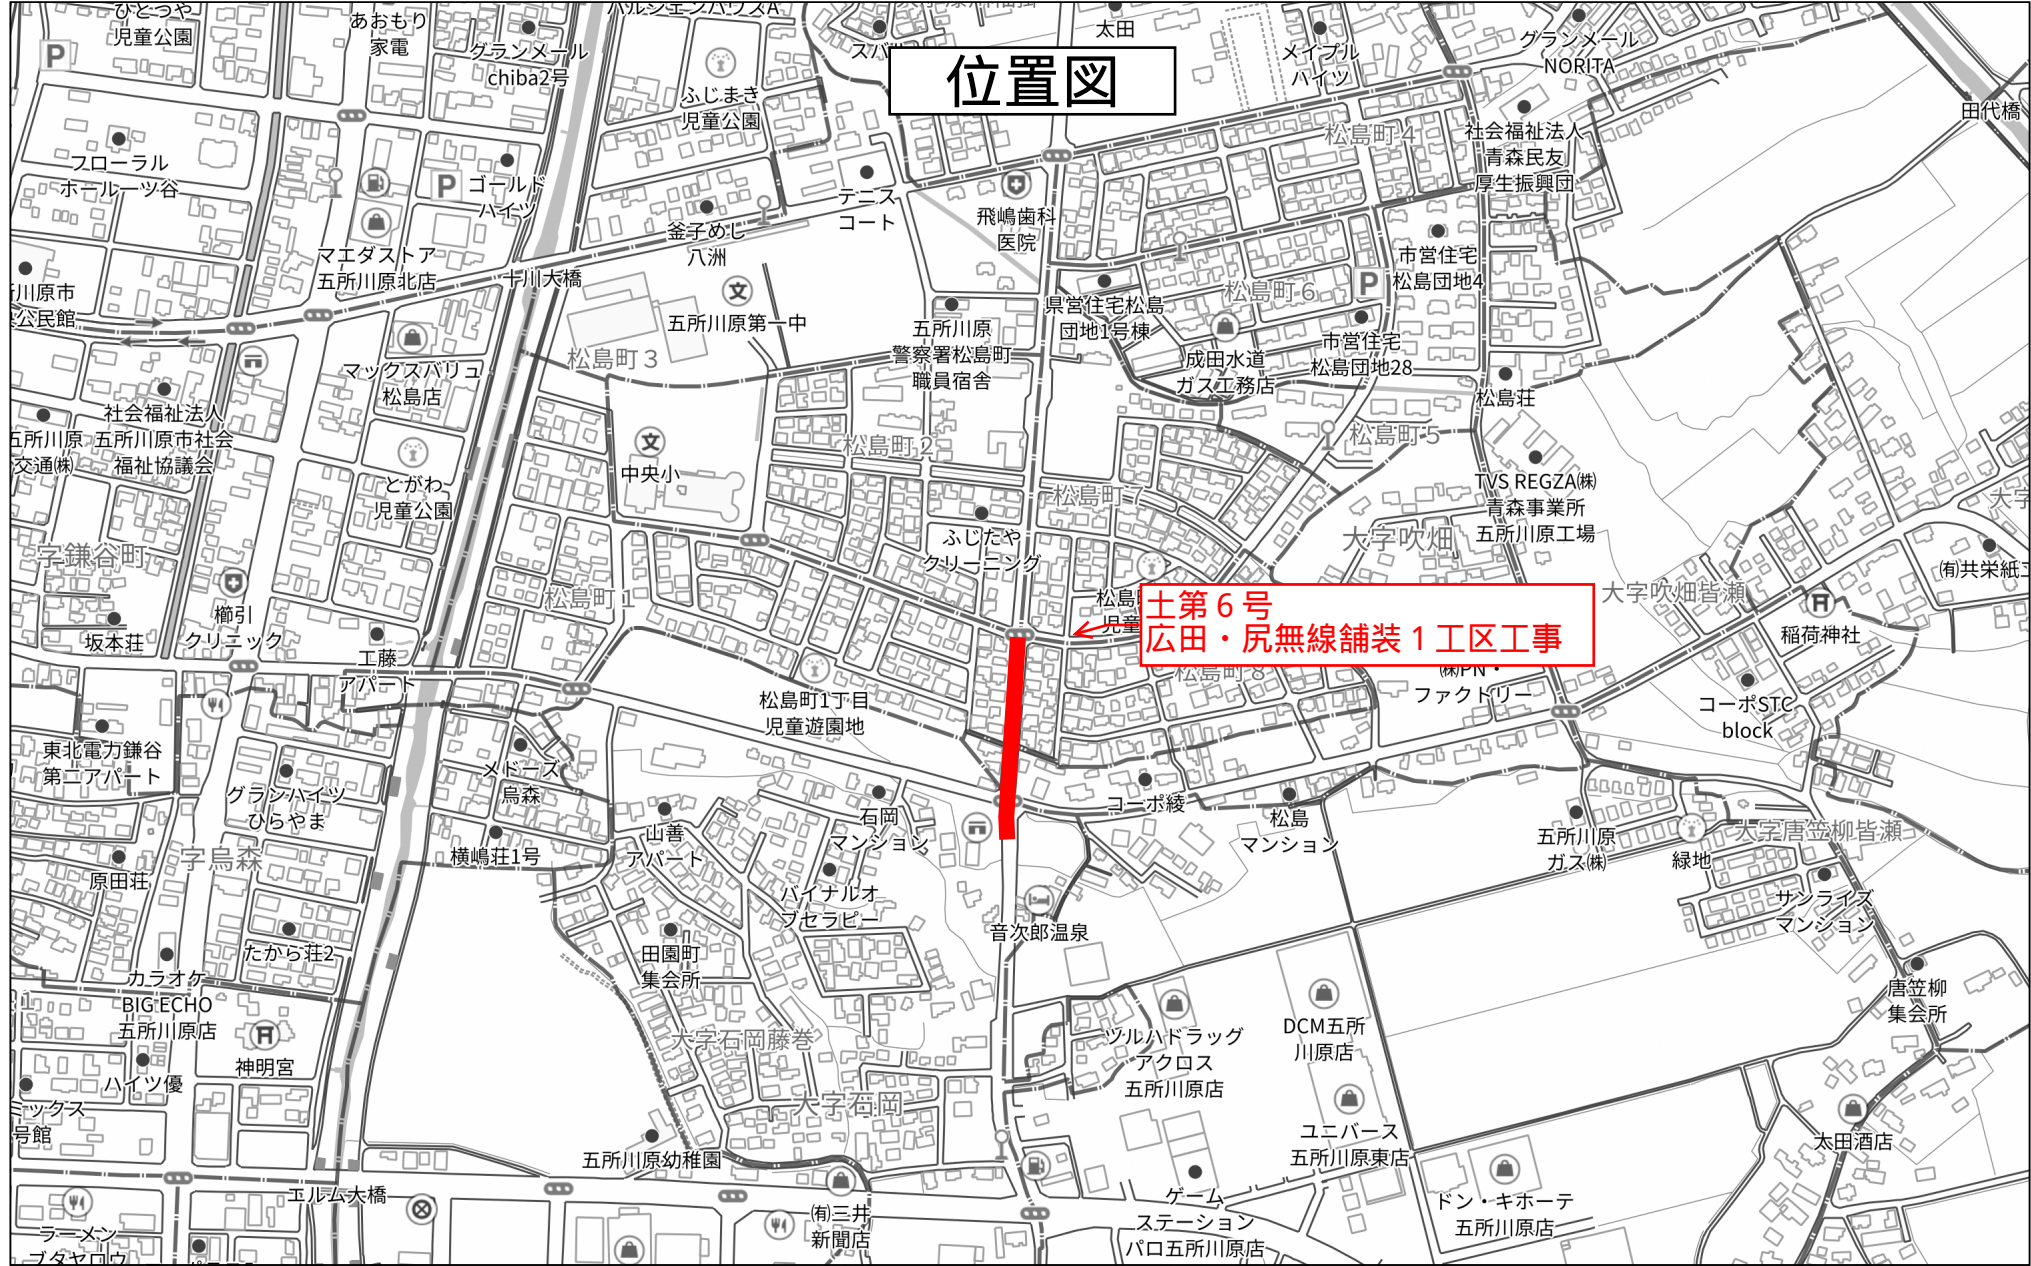

位置図

土第6号
広田・尻無線舗装1工区工事



280m

令和8年度 広田・尻無線舗装1工区工事	
工事番号	土第6号
路線 河川名	広田・尻無線
施 工 箇 所	五所川原市大字石岡外 地内
平面図	縮尺 S=1:500
図面番号	2 葉中 1
建設部土木課	
五所川原市	

②

当初設計

平面図 S=1:500

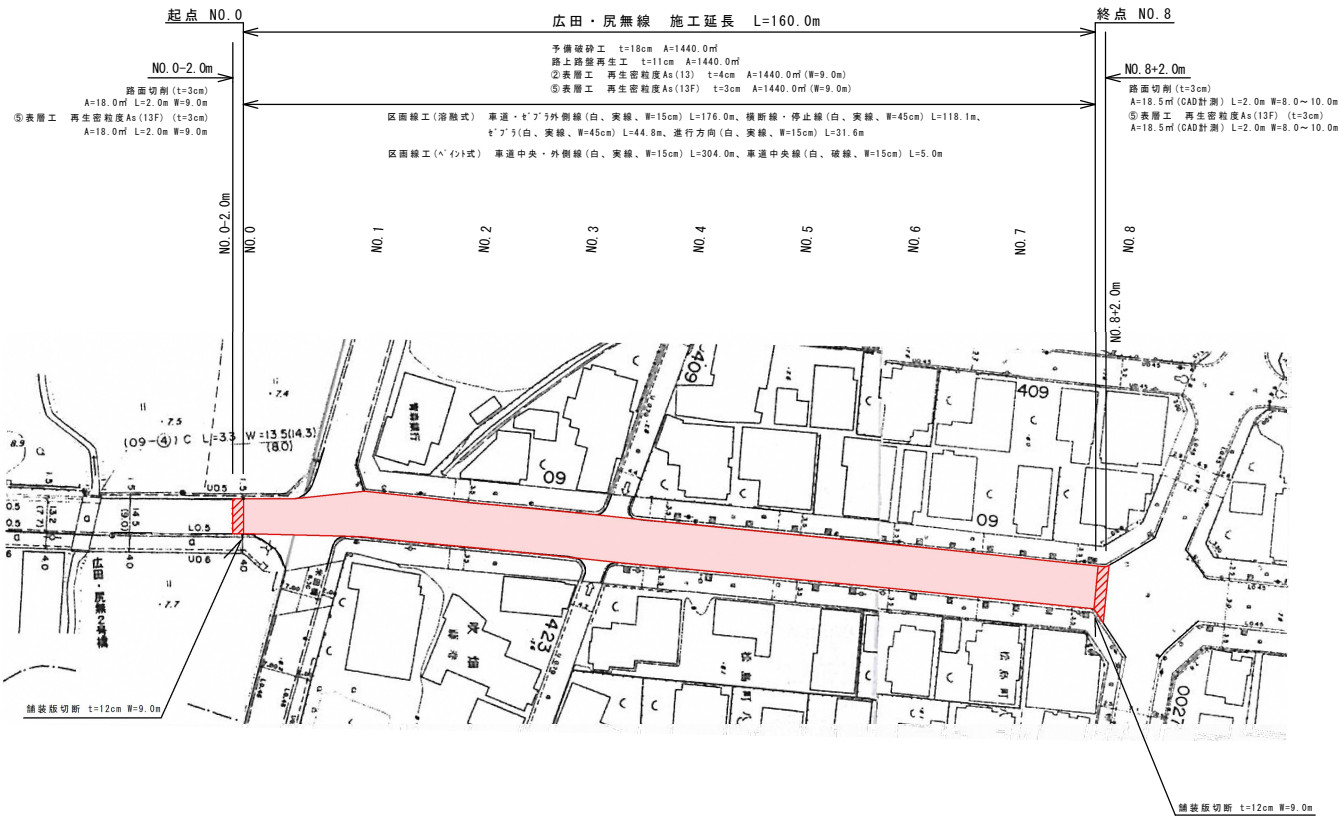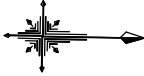

令和8年度 広田・尻無線舗装1工区工事	
工事番号	土 第 6 号
路線 河川 名	広田・尻無線
施 工 所 所	五所川原市大字石段外 地内
標準断面図	幅尺 S=1:30
図面番号	2 策中 2
建設部土木課	
五所川原市	




当初設計

標準断面図

路上路盤再生工


S=1:30

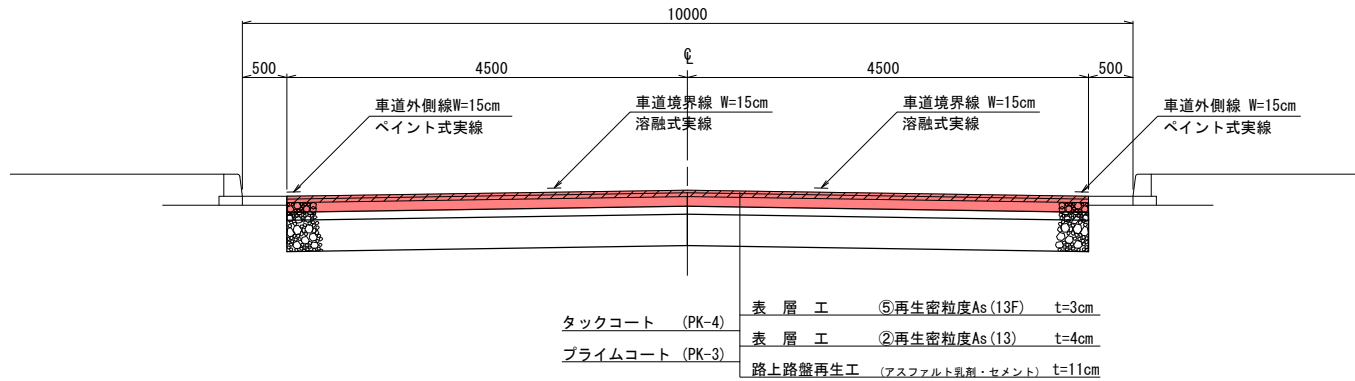

施工フロー

S=free

既設断面

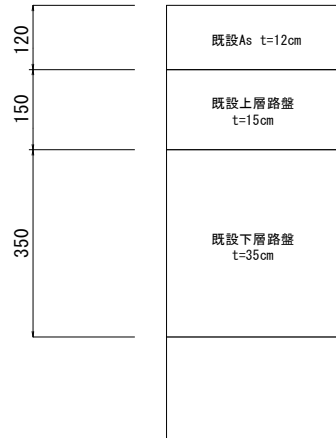

計画断面



設計条件

道 路 区 分	第3種第3級
交通量区分	N4交通 (旧A交通)
舗装計画交通量	100以上250台/日未満
設計速度	V=40Km/h
設計CBR	3%
凍結深	55cm
目標TA	21

舗装構成

工 種	種 別	施工厚	TA
表層工	⑤再生密粒度As (13F)	3	1.00 × 3 3.00
表層工	②再生密粒度As (13)	4	1.00 × 4 4.00
上層路盤工	路上再生路盤 (乳剤・セメント)	11	0.65 × 11 7.15
上層路盤工	在来路盤	9	0.20 × 9 1.80
下層路盤工	在来路盤	35	0.15 × 35 5.25
合 計		62	- 21.20