


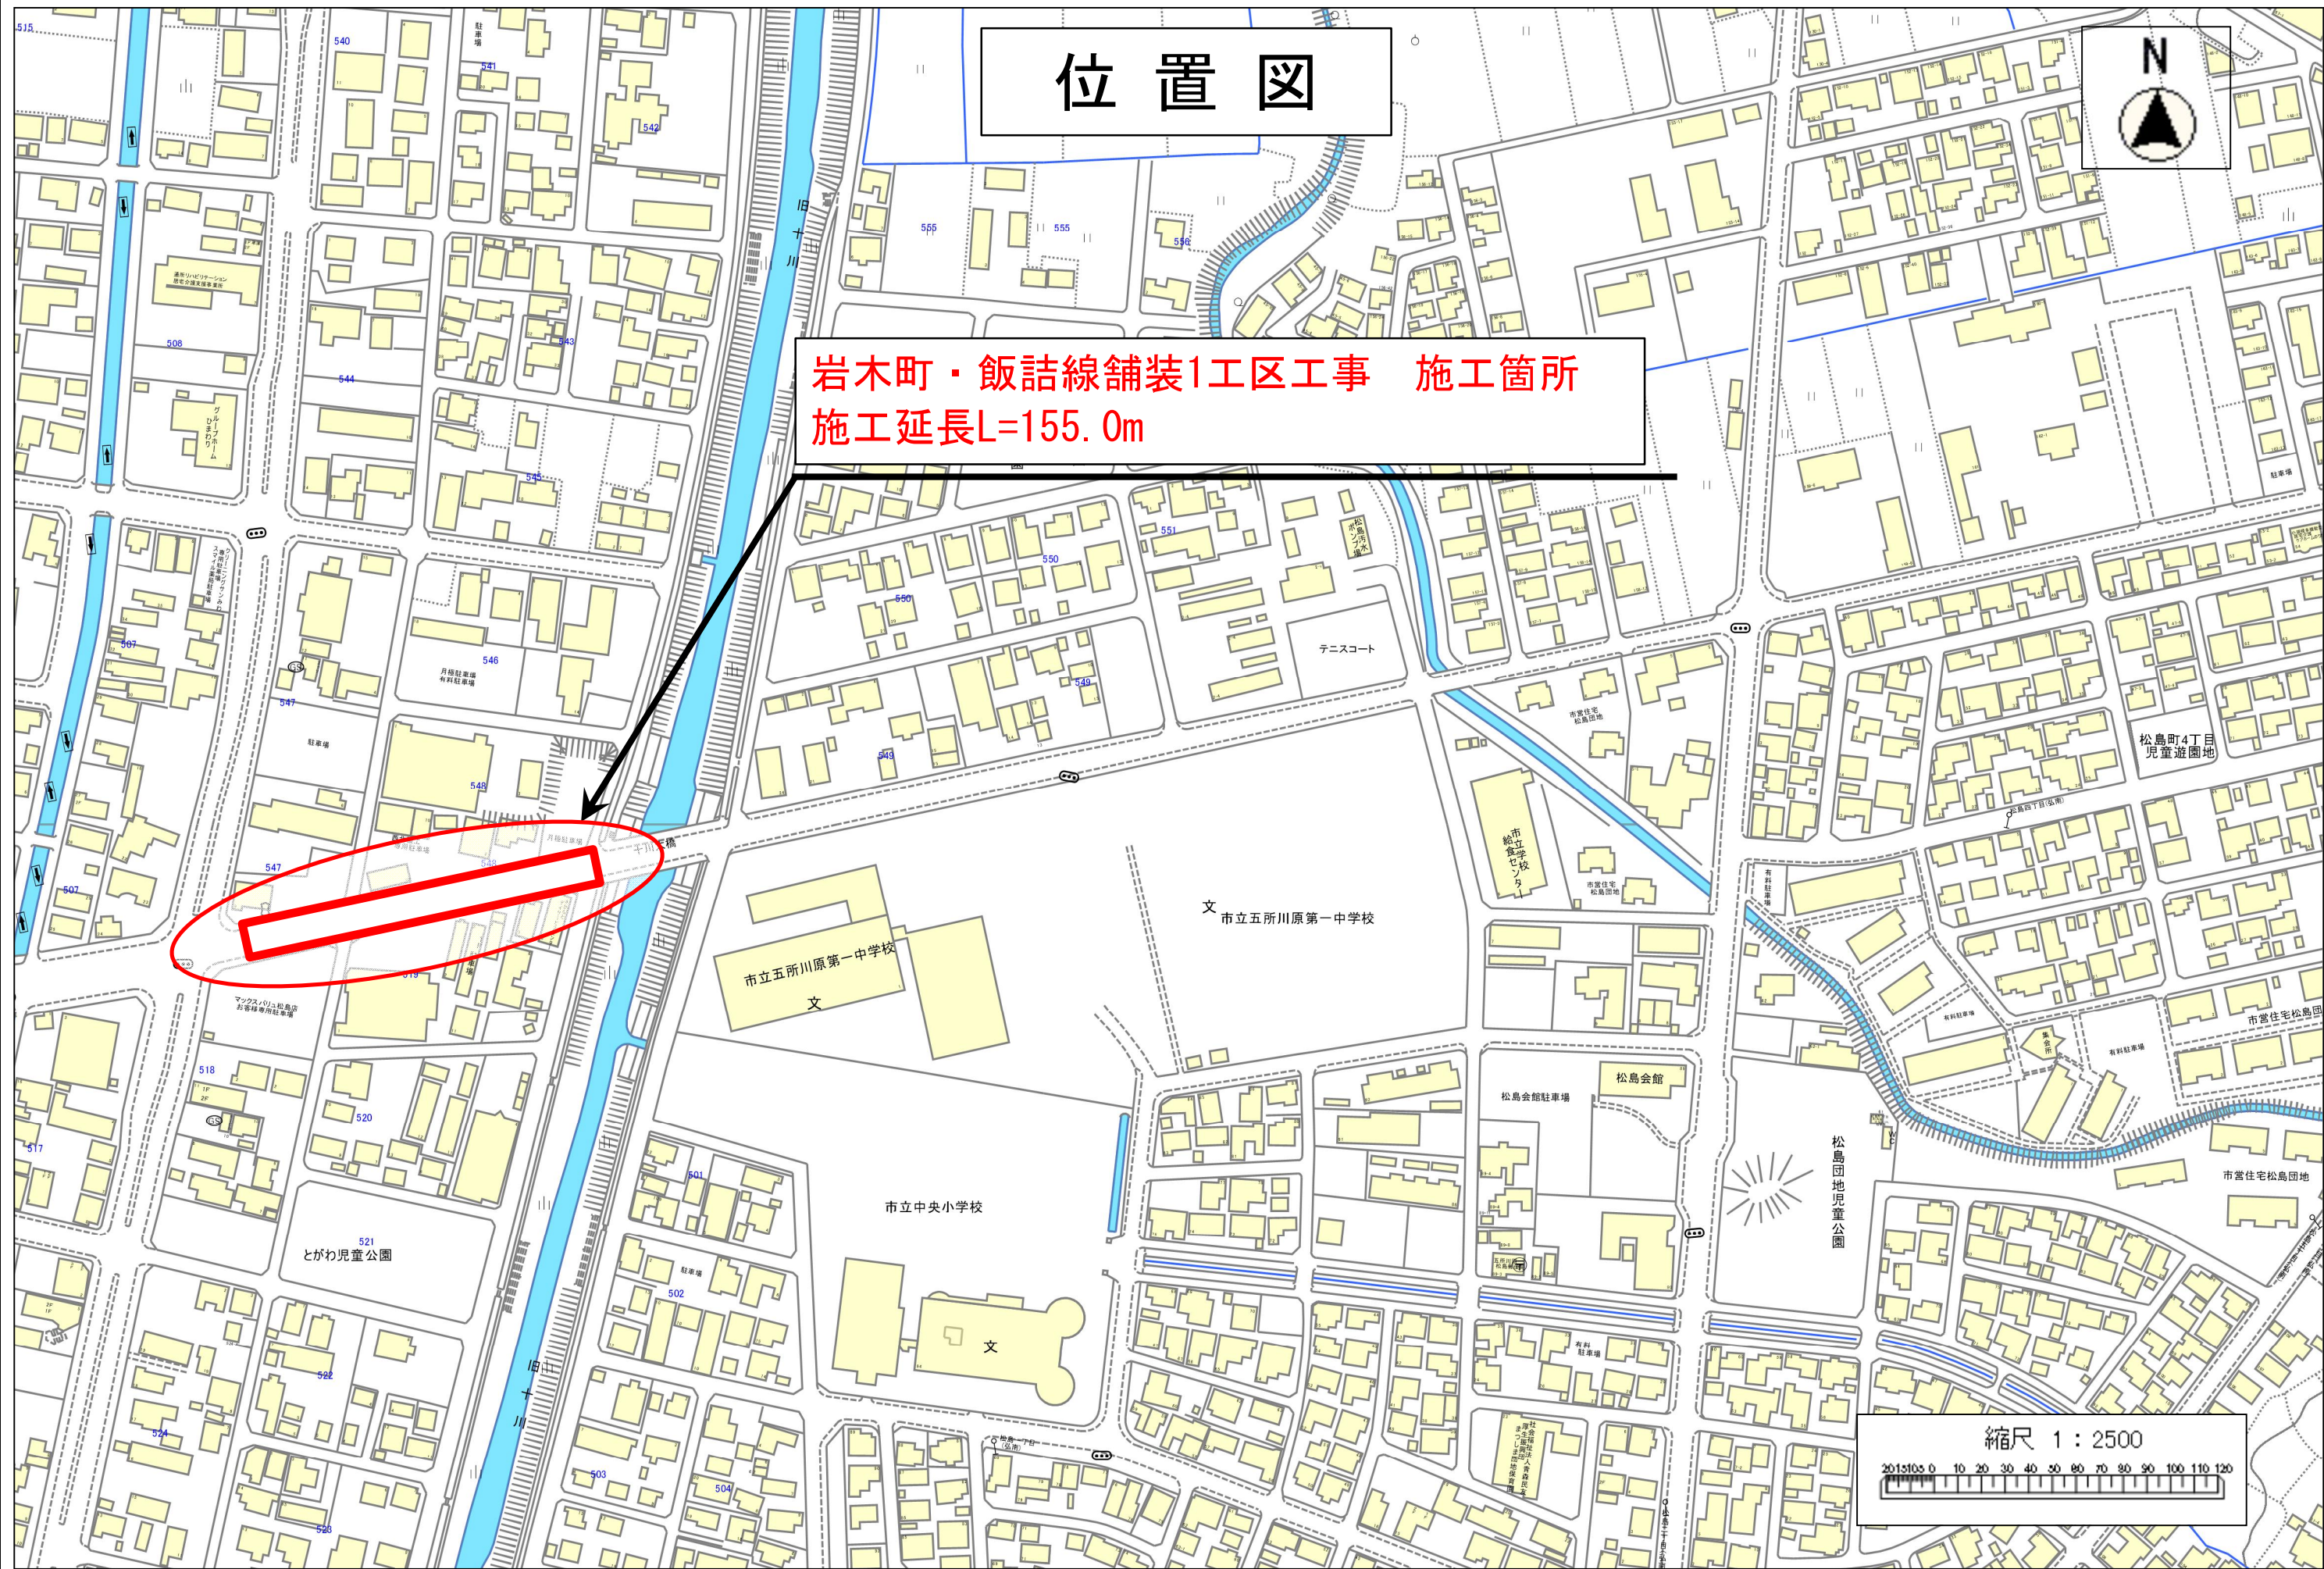

位置図

岩木町・飯詰線舗装1工区工事 施工箇所
施工延長L=155.0m

N


縮尺 1 : 2500

0 10 20 30 40 50 60 70 80 90 100 110 120

令和8年度 岩木町・飯詰線舗装1工区工事	
工事番号	土 第 7 号
路線 河川 名	岩 木 町 ・ 飯 詰 線
施 工 箇 所	五所川原市鎌谷町 地内
平 面 図	縮尺 S=1 : 500
図面番号	1 葉 中 2
建設部土木課	
五 所 川 原 市	

平 面 図

S=1:500


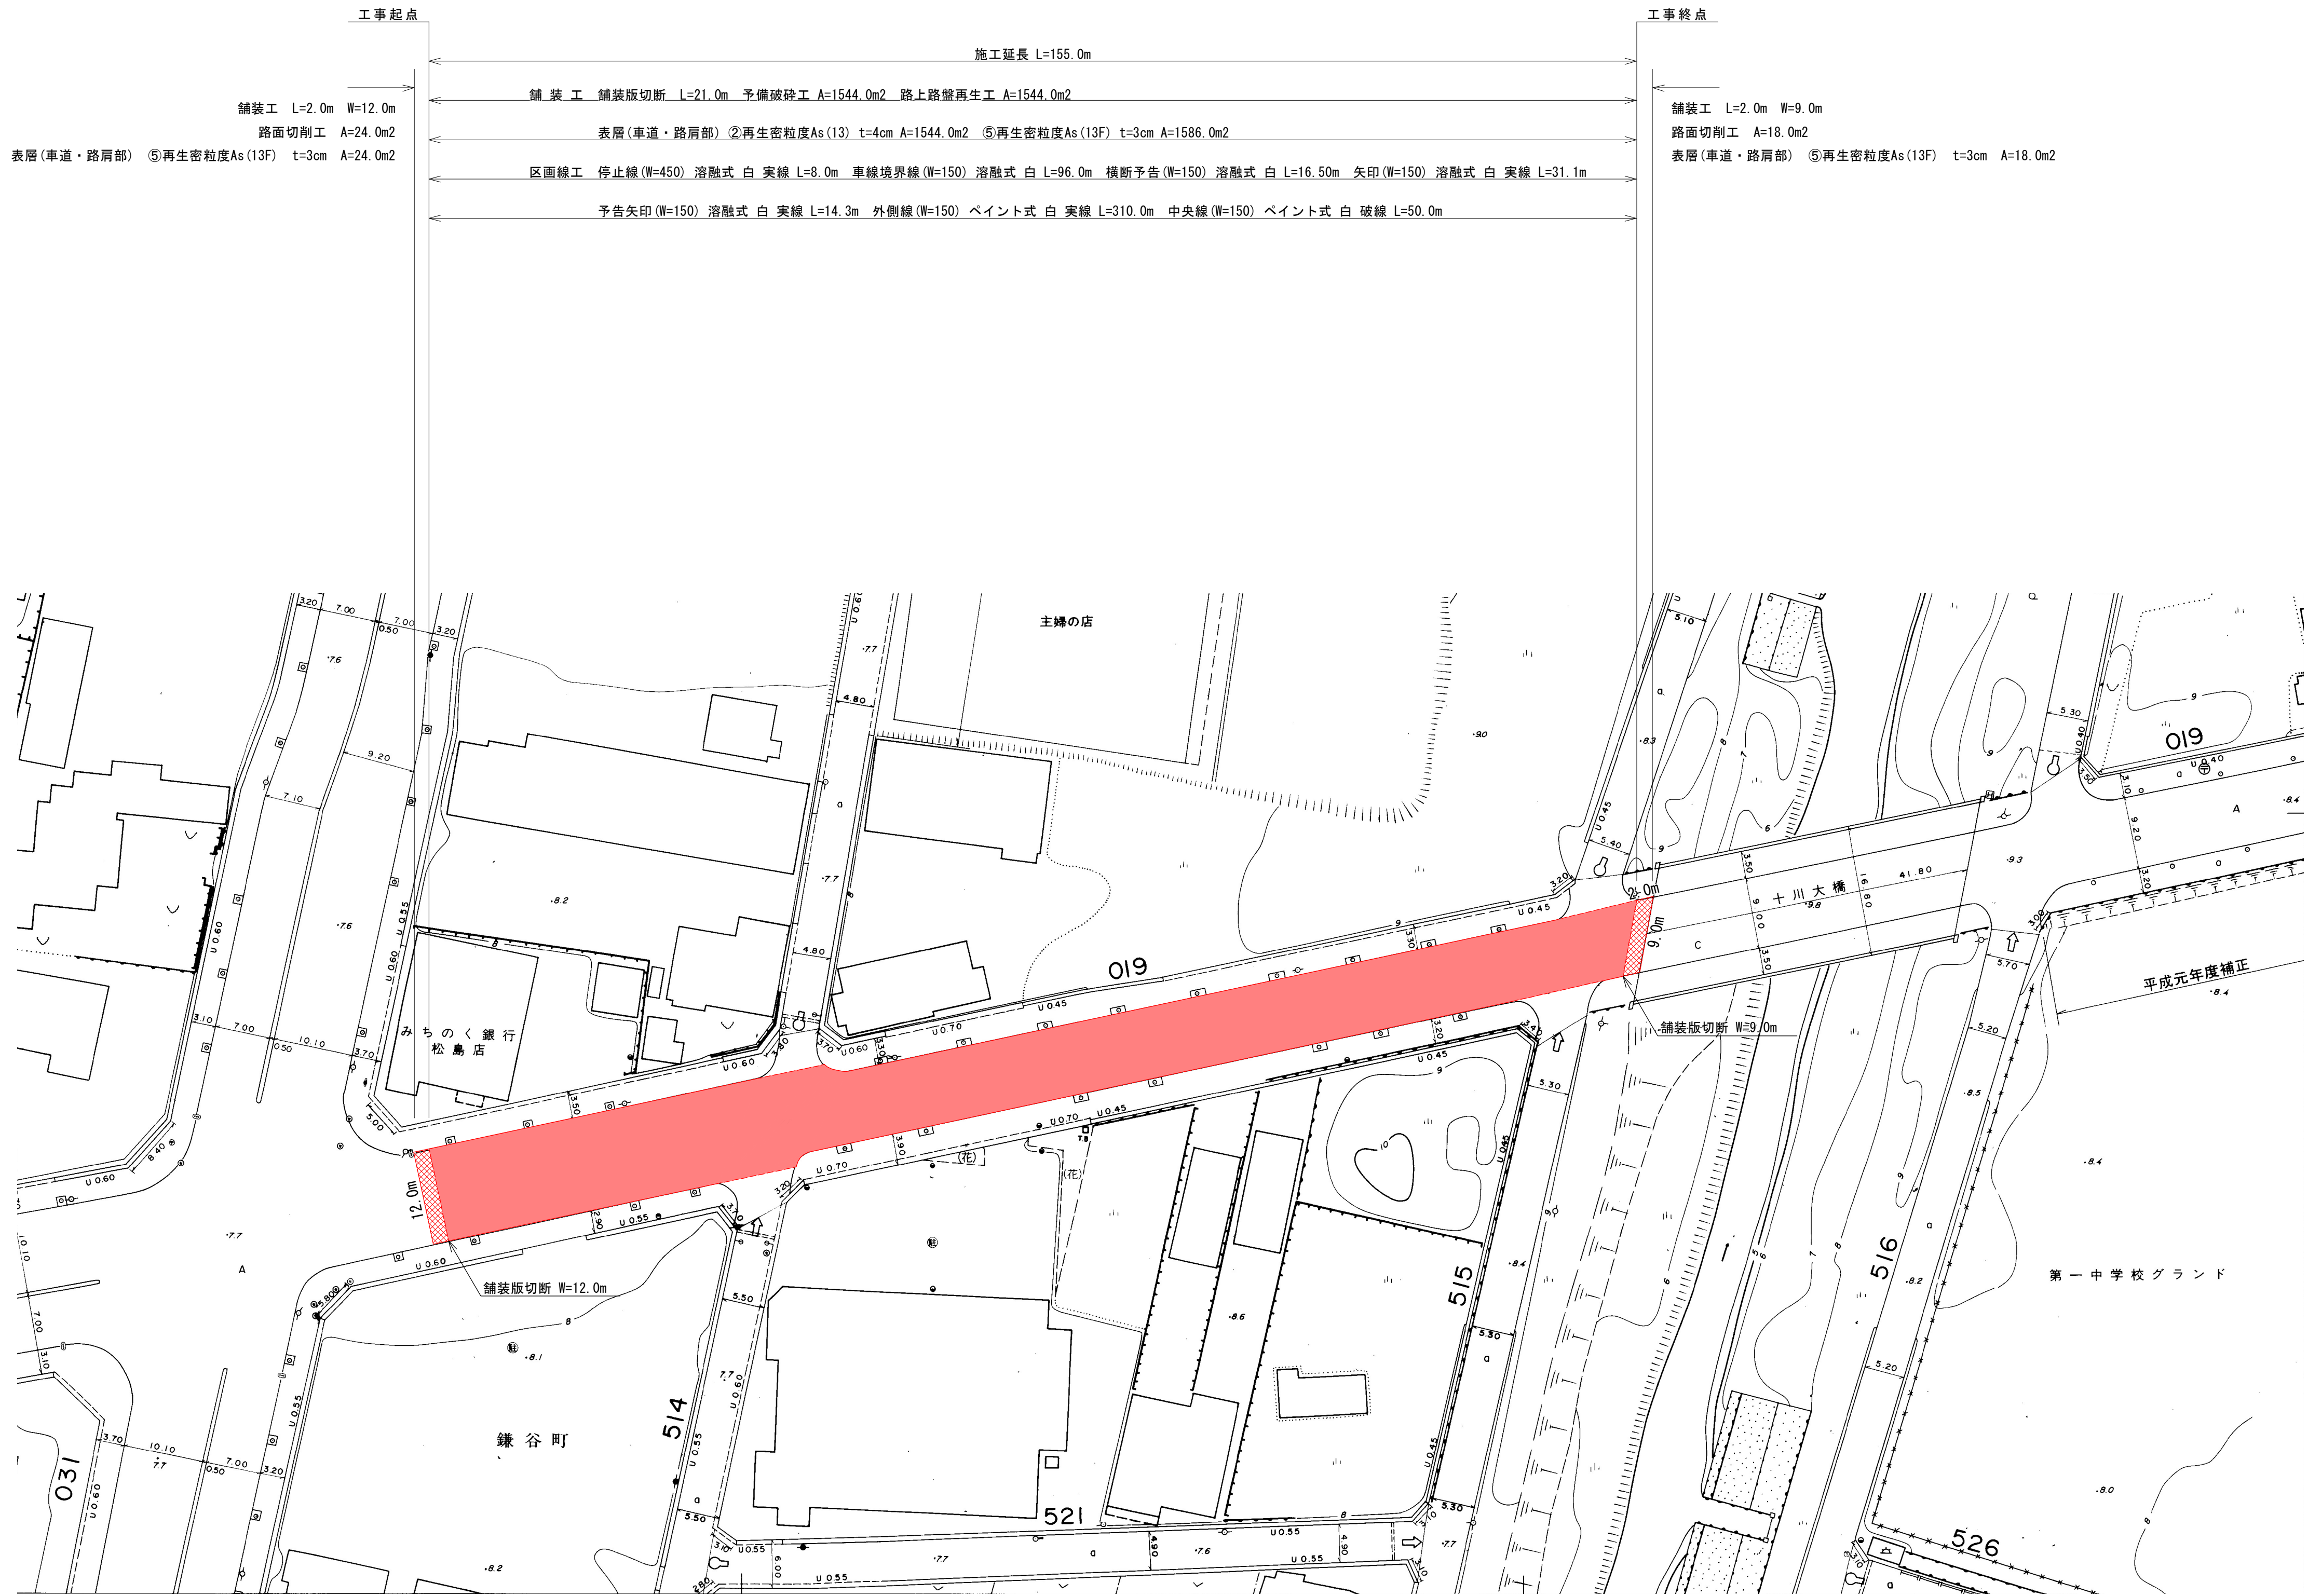


令和8年度 岩木町・飯詰線舗装1工区工事	
工事番号	土 第 7 号
路線 河川 名	岩 木 町 ・ 飯 詰 線
施 工 箇 所	五所川原市鎌谷町 地内
標準断面図	縮尺 S=1 : 50
図面番号	2 葉 中 2
建設部土木課	
五所川原市	

標準断面図

路上路盤再生工

S=1 : 50

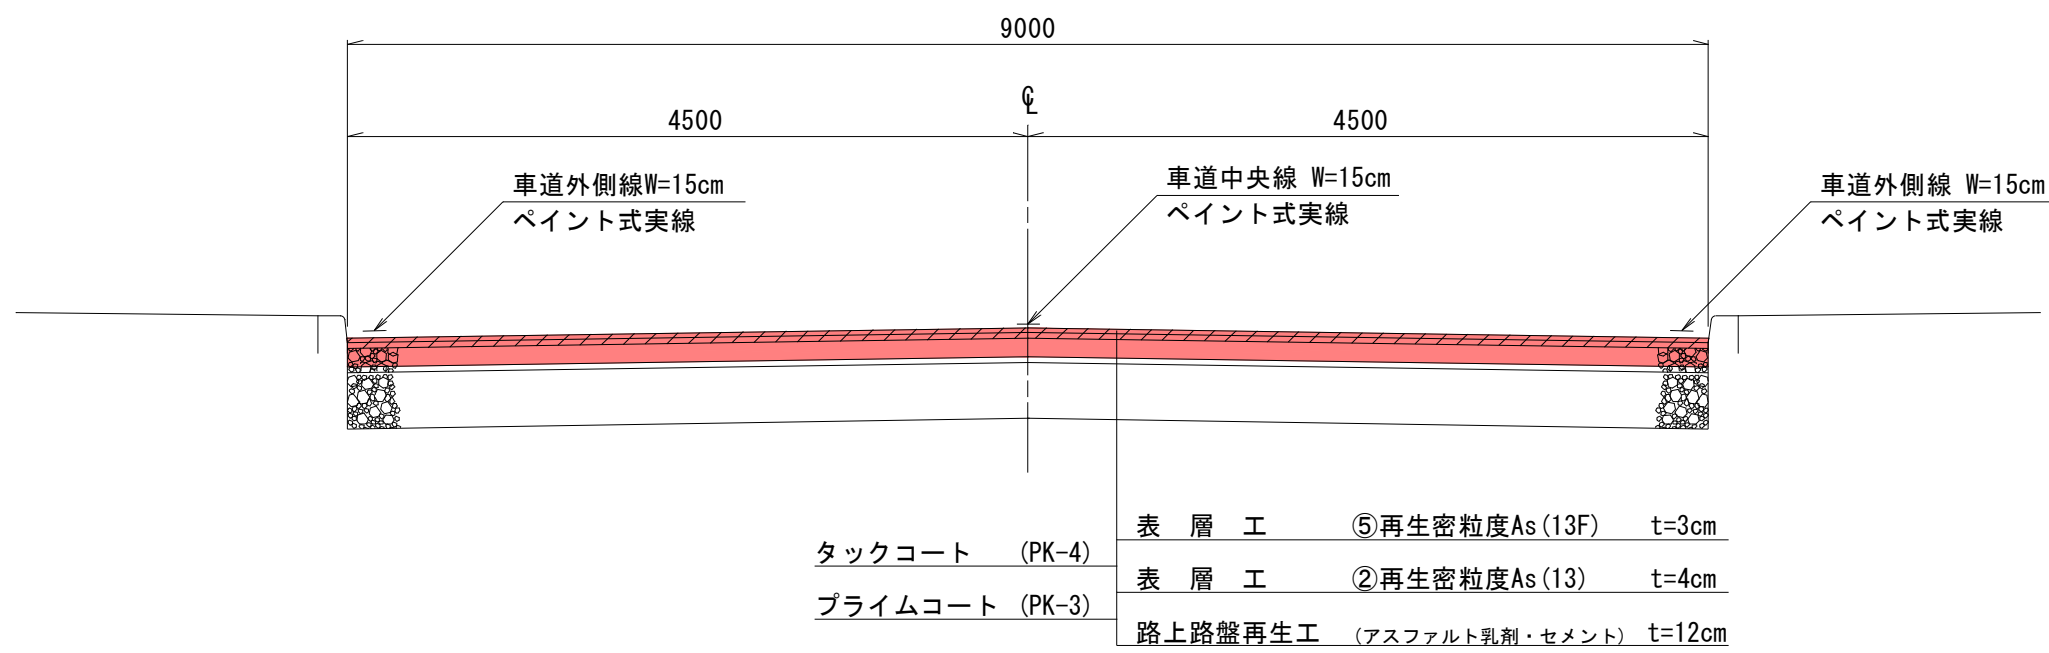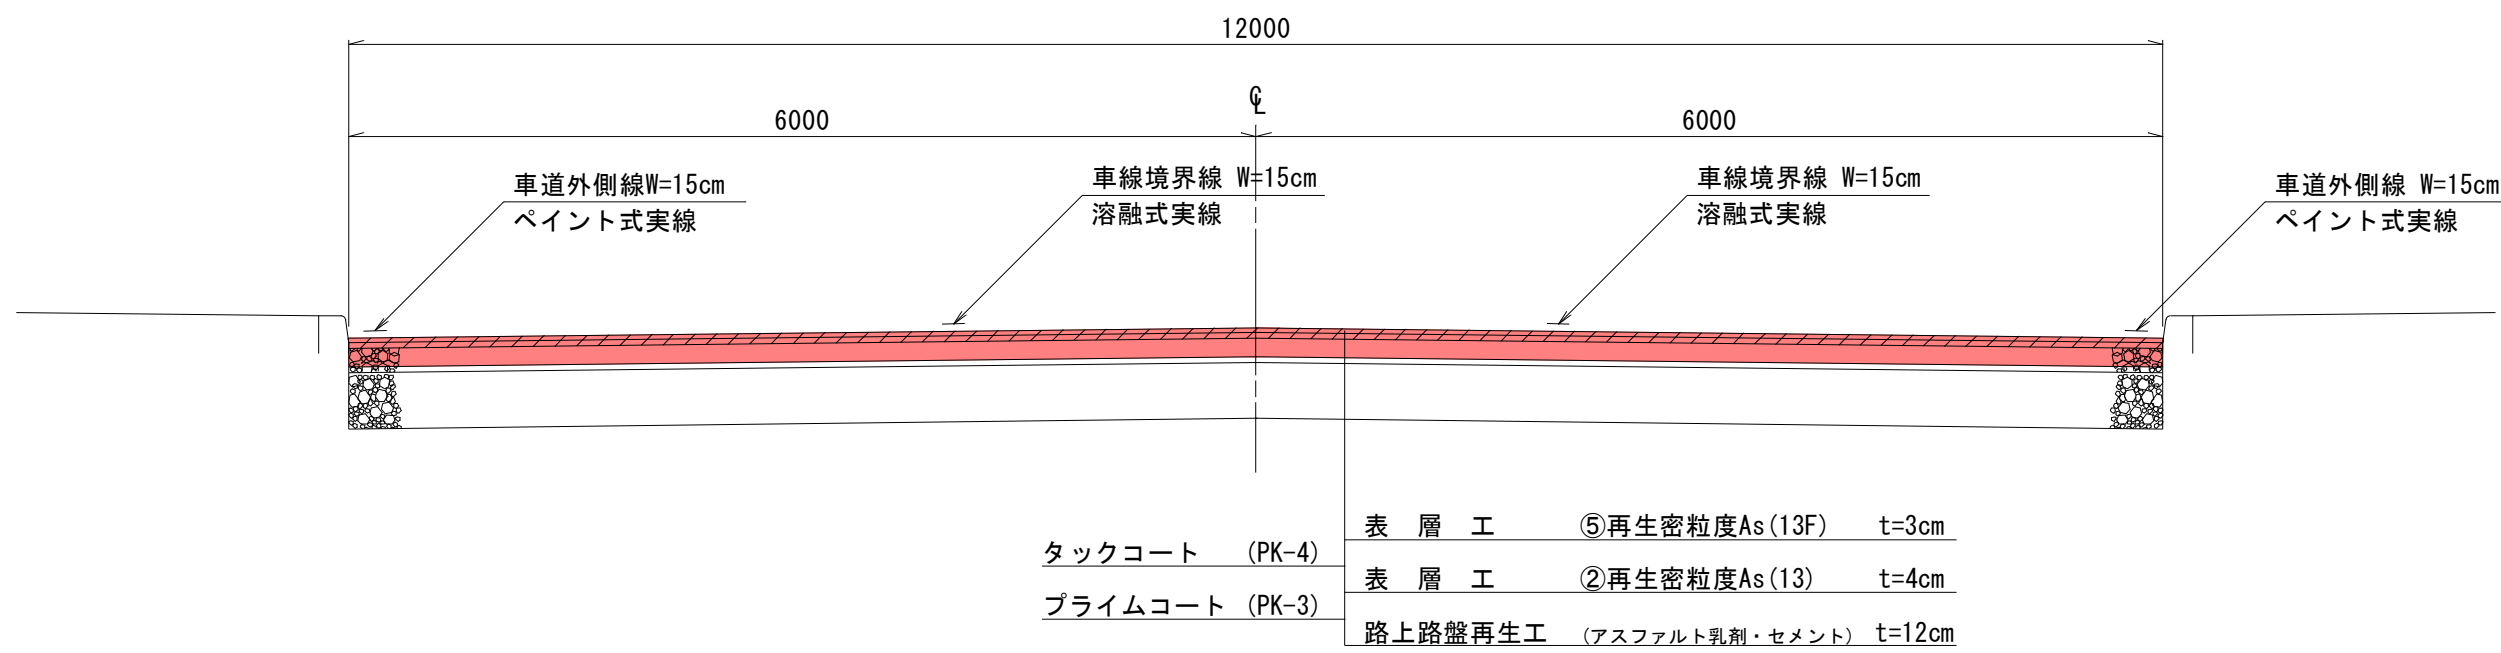


施工フロー

既設断面



計画断面

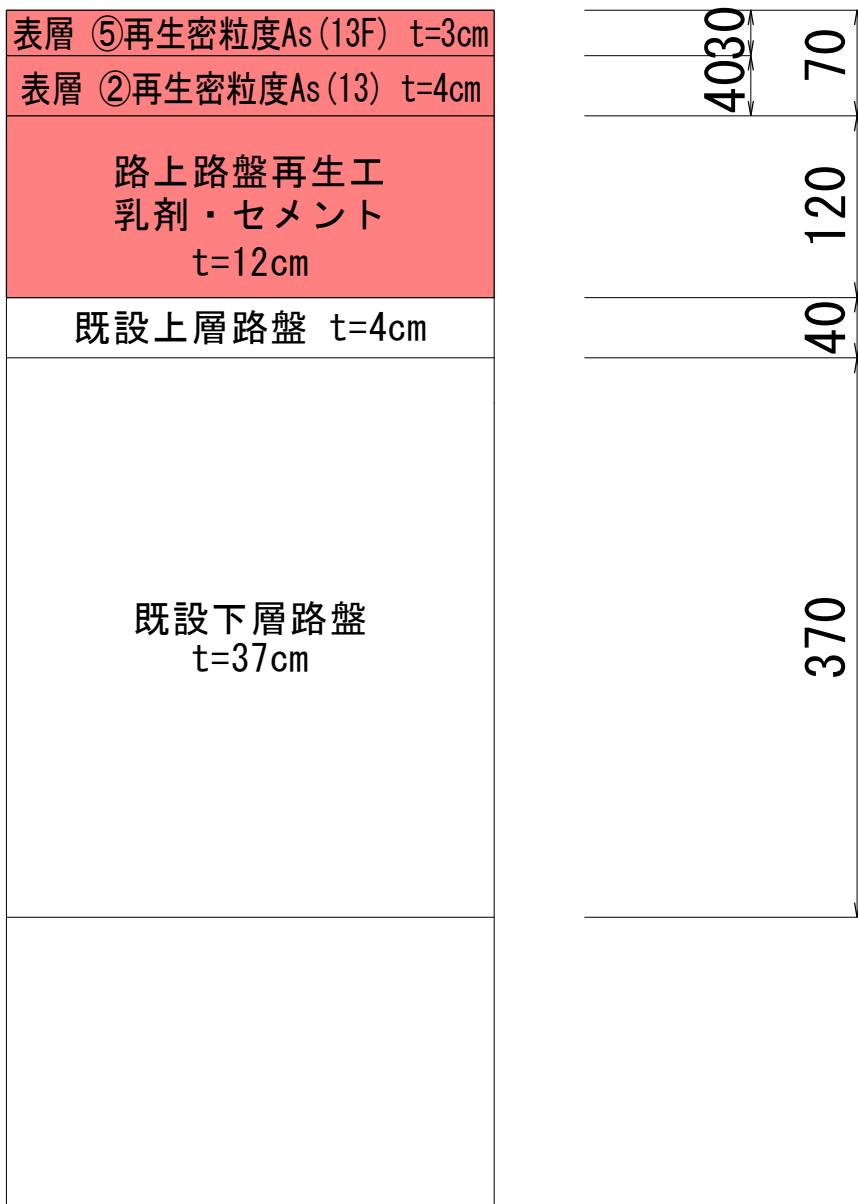

設計条件

道 路 区 分	第3種第3級
交通量区分	N4交通（旧A交通）
舗装計画交通量	100以上250台/日未満
設計速度	V=40Km/h
設計CBR	3%
凍結深	55cm
目標TA	21

舗装構成

工 種	種 別	施工厚	TA	
表層工	⑤再生密粒度As(13F)	3	1.00 × 3	3.00
表層工	②再生密粒度As(13)	4	1.00 × 4	4.00
上層路盤工	路上再生路盤(乳剤・セメント)	12	0.65 × 12	7.80
上層路盤工	在来路盤	4	0.20 × 4	0.80
下層路盤工	在来路盤	37	0.15 × 37	5.55
合 計		60	-	21.15