

令和8年度


広田団地市営住宅

(No.3～6, 8～10号棟) 解体工事

設 計 図

図面リスト			
A-00	表紙・図面リスト	A-09	平面図（No.8号棟）
A-01	解体工事特記仕様書1	A-10	平面図（No.9, 10号棟）
A-02	解体工事特記仕様書2	A-11	立面図（No.3～6, 8号棟）
A-03	案内図・配置図・仮囲い図	A-12	立面図（No.9, 10号棟）
A-04	配置図	A-13	矩計図・立面図（外部物置, 駐輪場）
A-05	仕上表（No.3～6号棟）	E-01	電気設備図
A-06	仕上表（No.8号棟）	M-01	埋設管平面図
A-07	仕上表（No.9, 10号棟）	M-02	各種埋設管参考断面図
A-08	平面図（No.3～6号棟）		


[illegible]

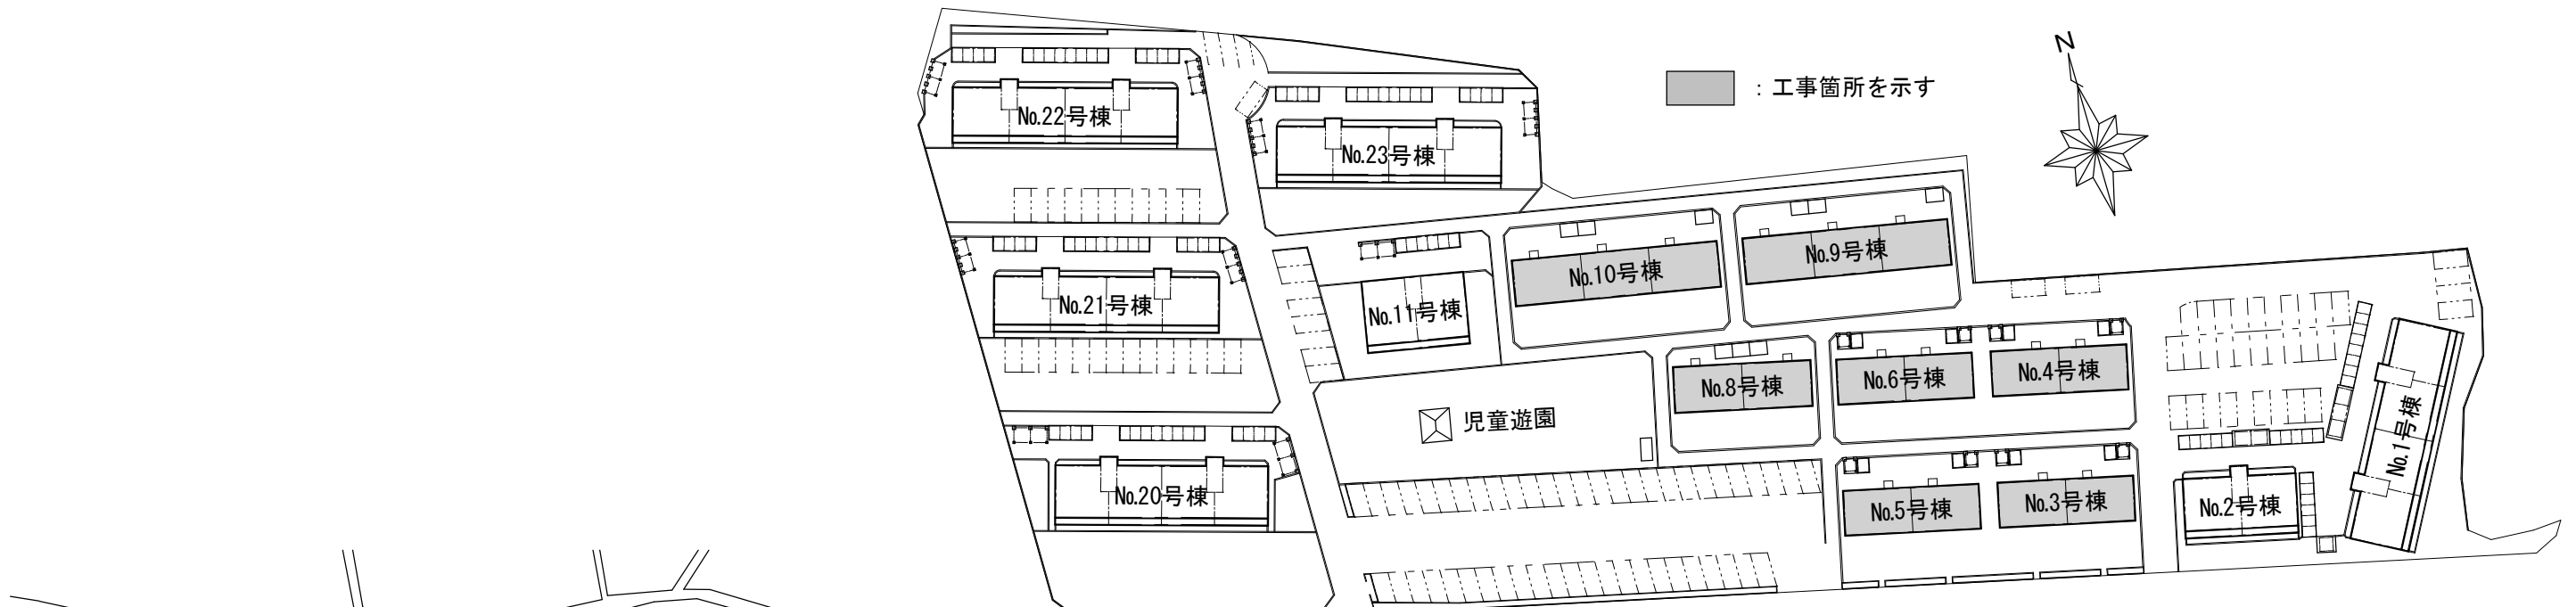

全体配置図 S=1/1000



案内図

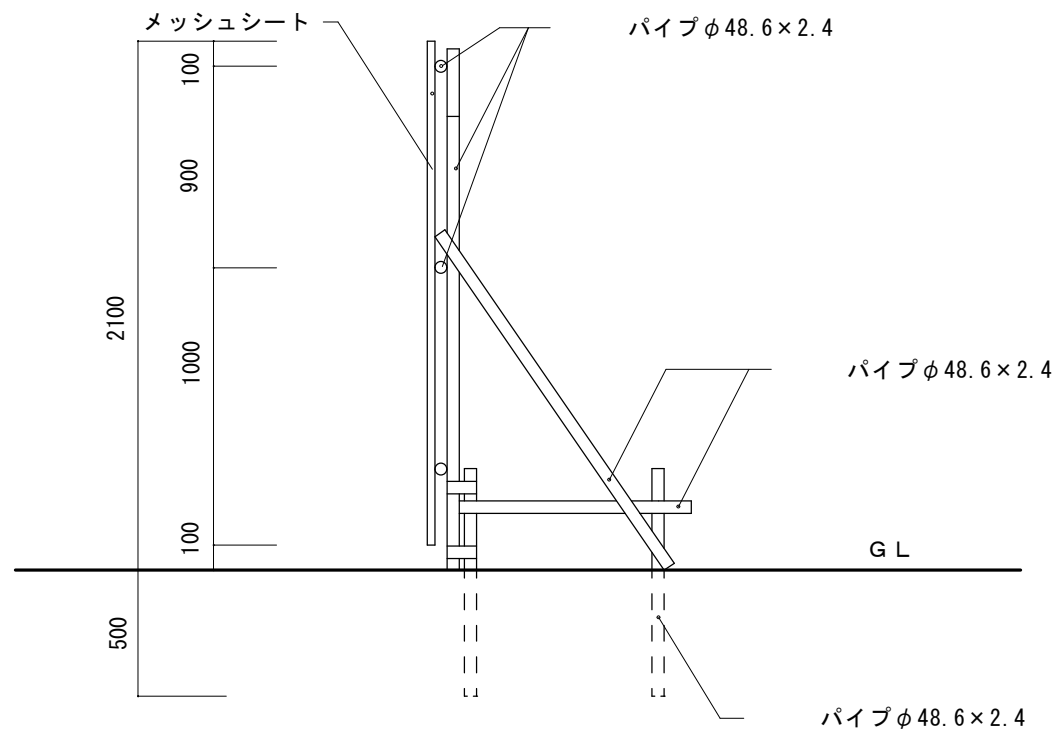

仮囲い図 S=1/30


 五所川原市役所 建設部 建築住宅課	課長	課長補佐	係長	係	製図	縮尺	1/30・1/1000	工事名称	広田団地市営住宅（No.3～6, 8～10号棟）解体工事	A-03
						設計年月	R8.9	図面名称	案内図・全体配置図・仮囲い図	



[illegible][illegible]

[illegible][illegible]


[illegible][illegible]

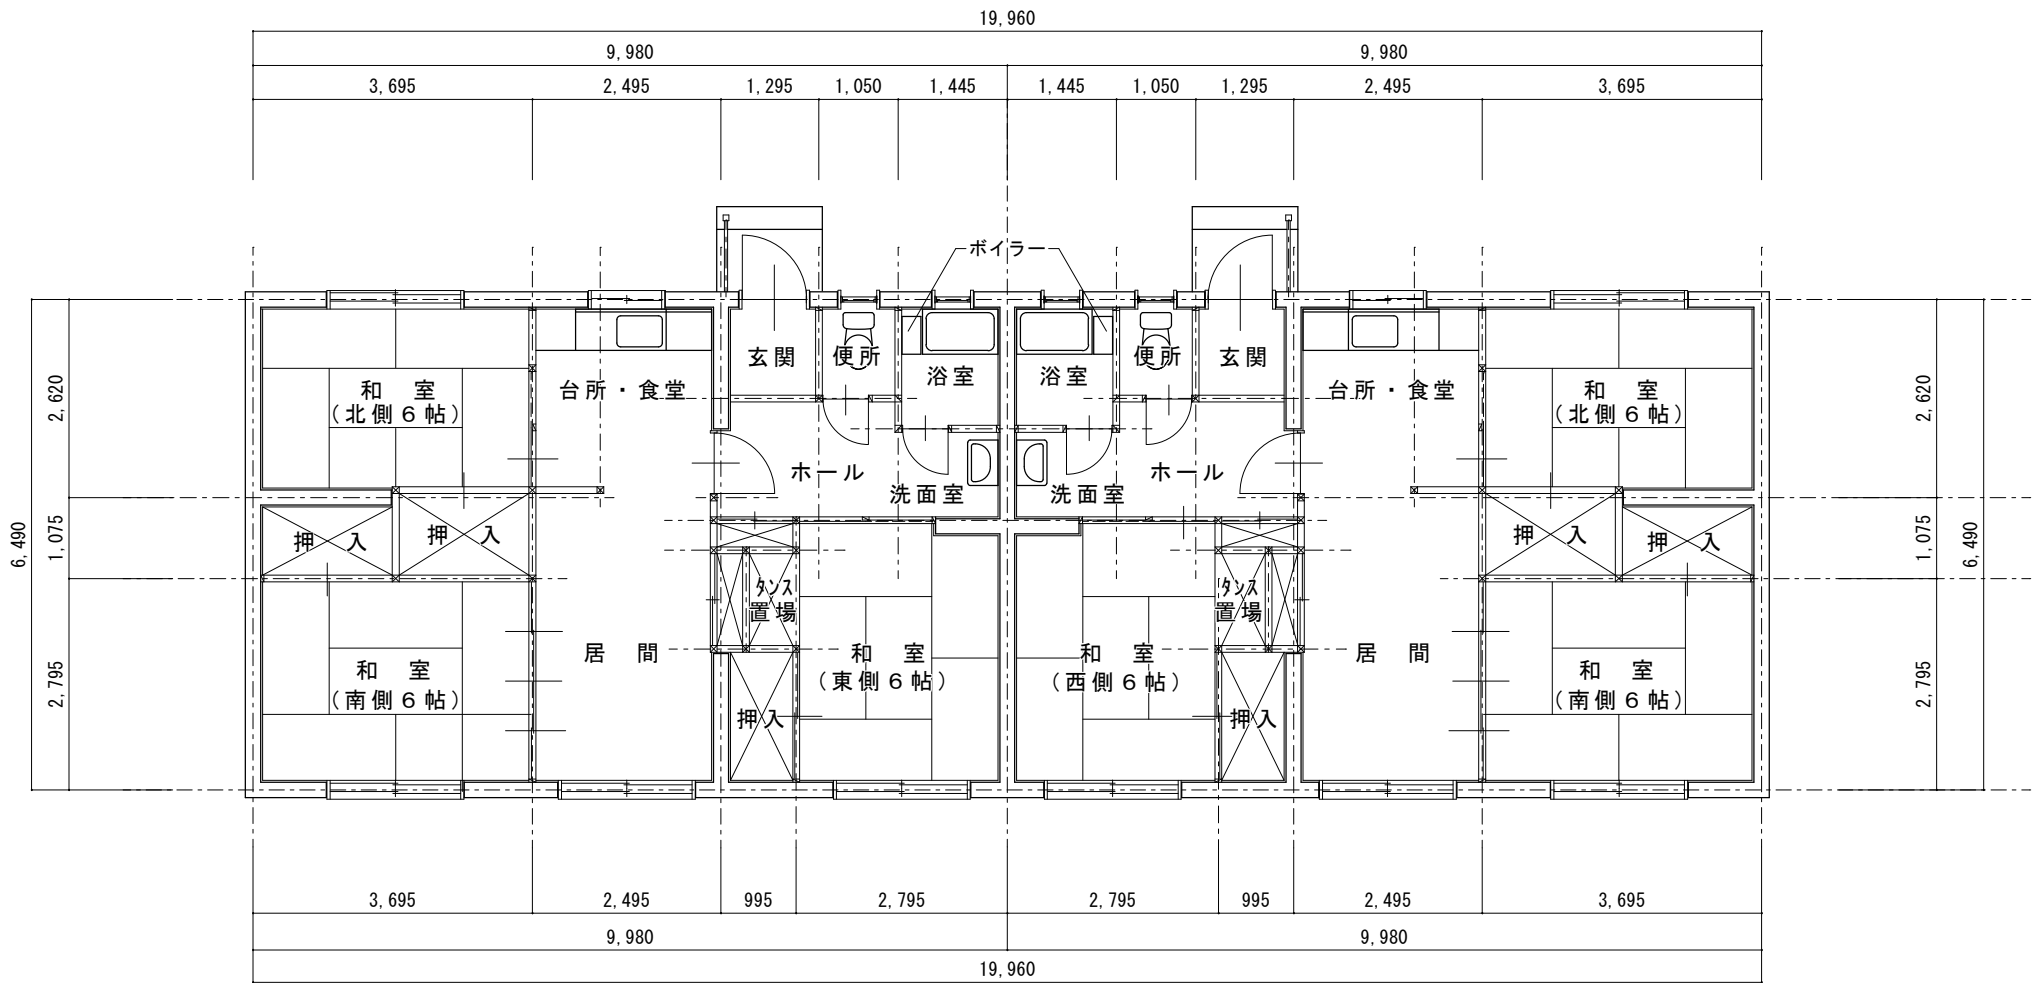

戸当り住居専用面積 64.77 m²

戸当り住居面積 64.77 m²


No.3～6号棟 平面図 S=1/100

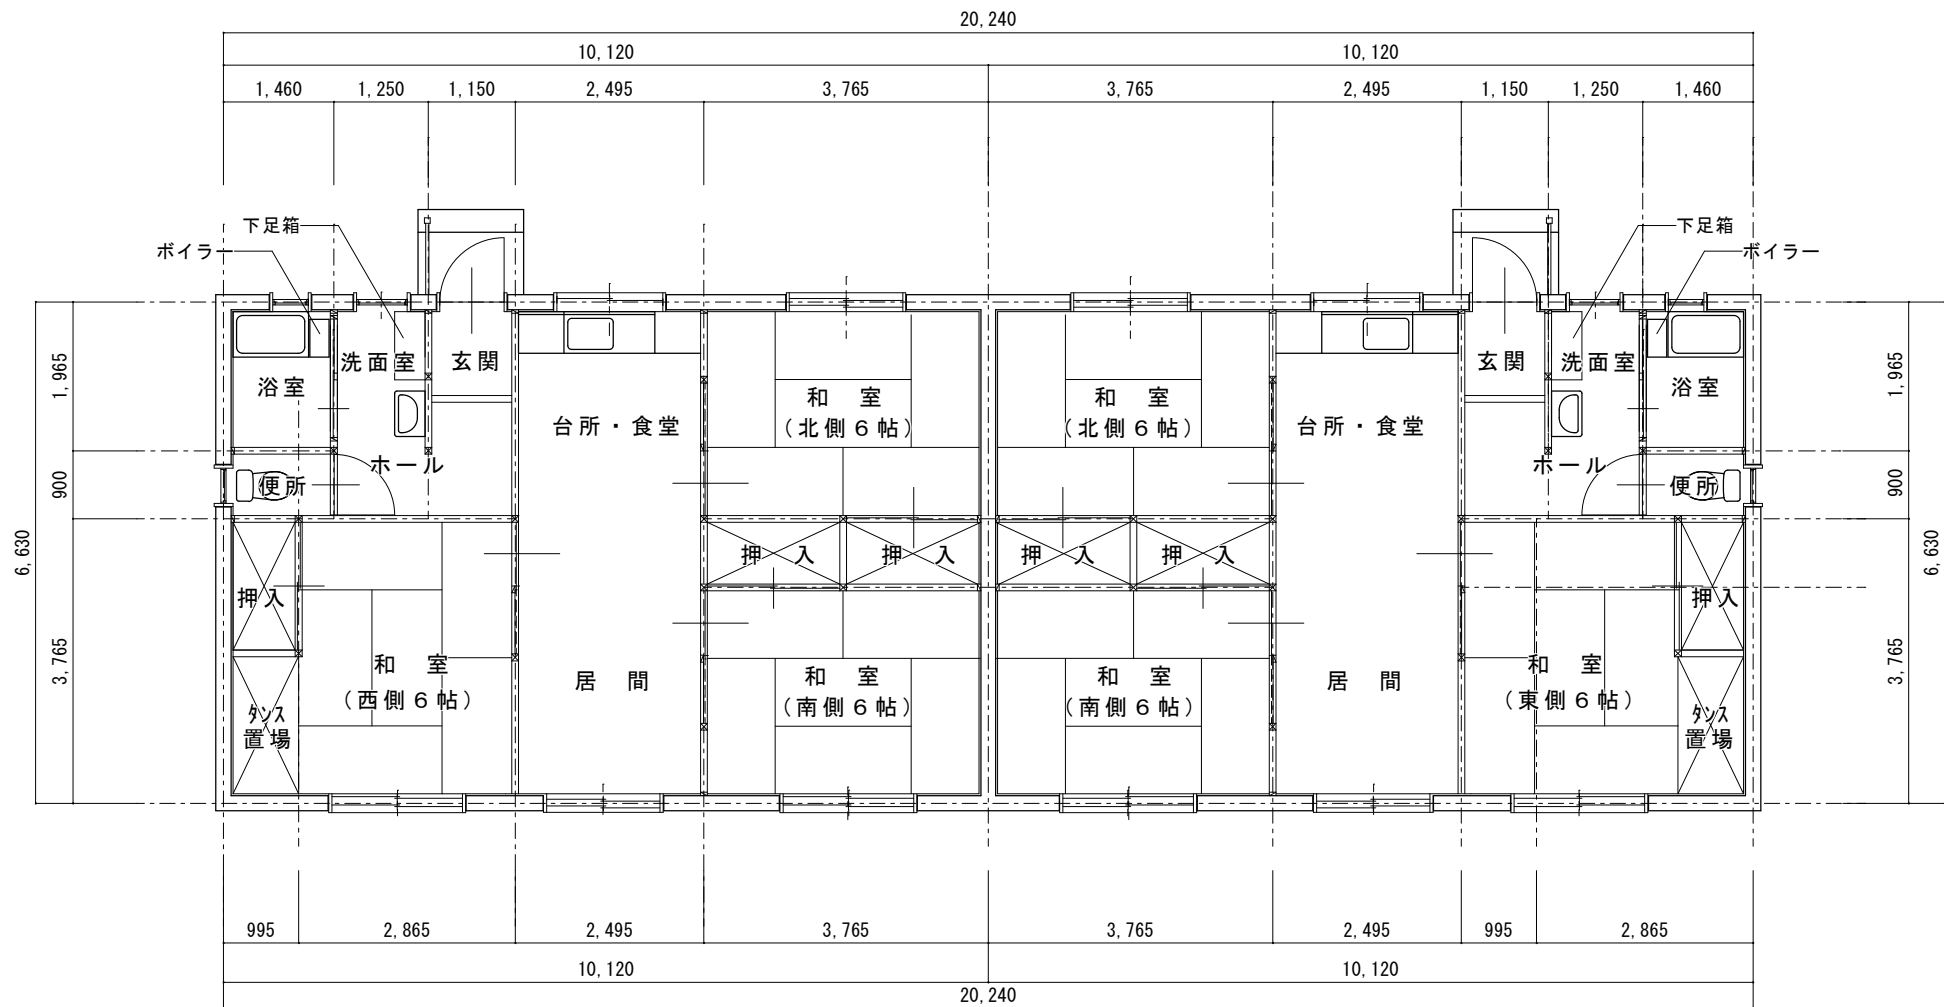

戸当り住居専用面積 67.09 m²







戸当り住居面積 67.09 m²

No.8号棟 平面図 S=1/100

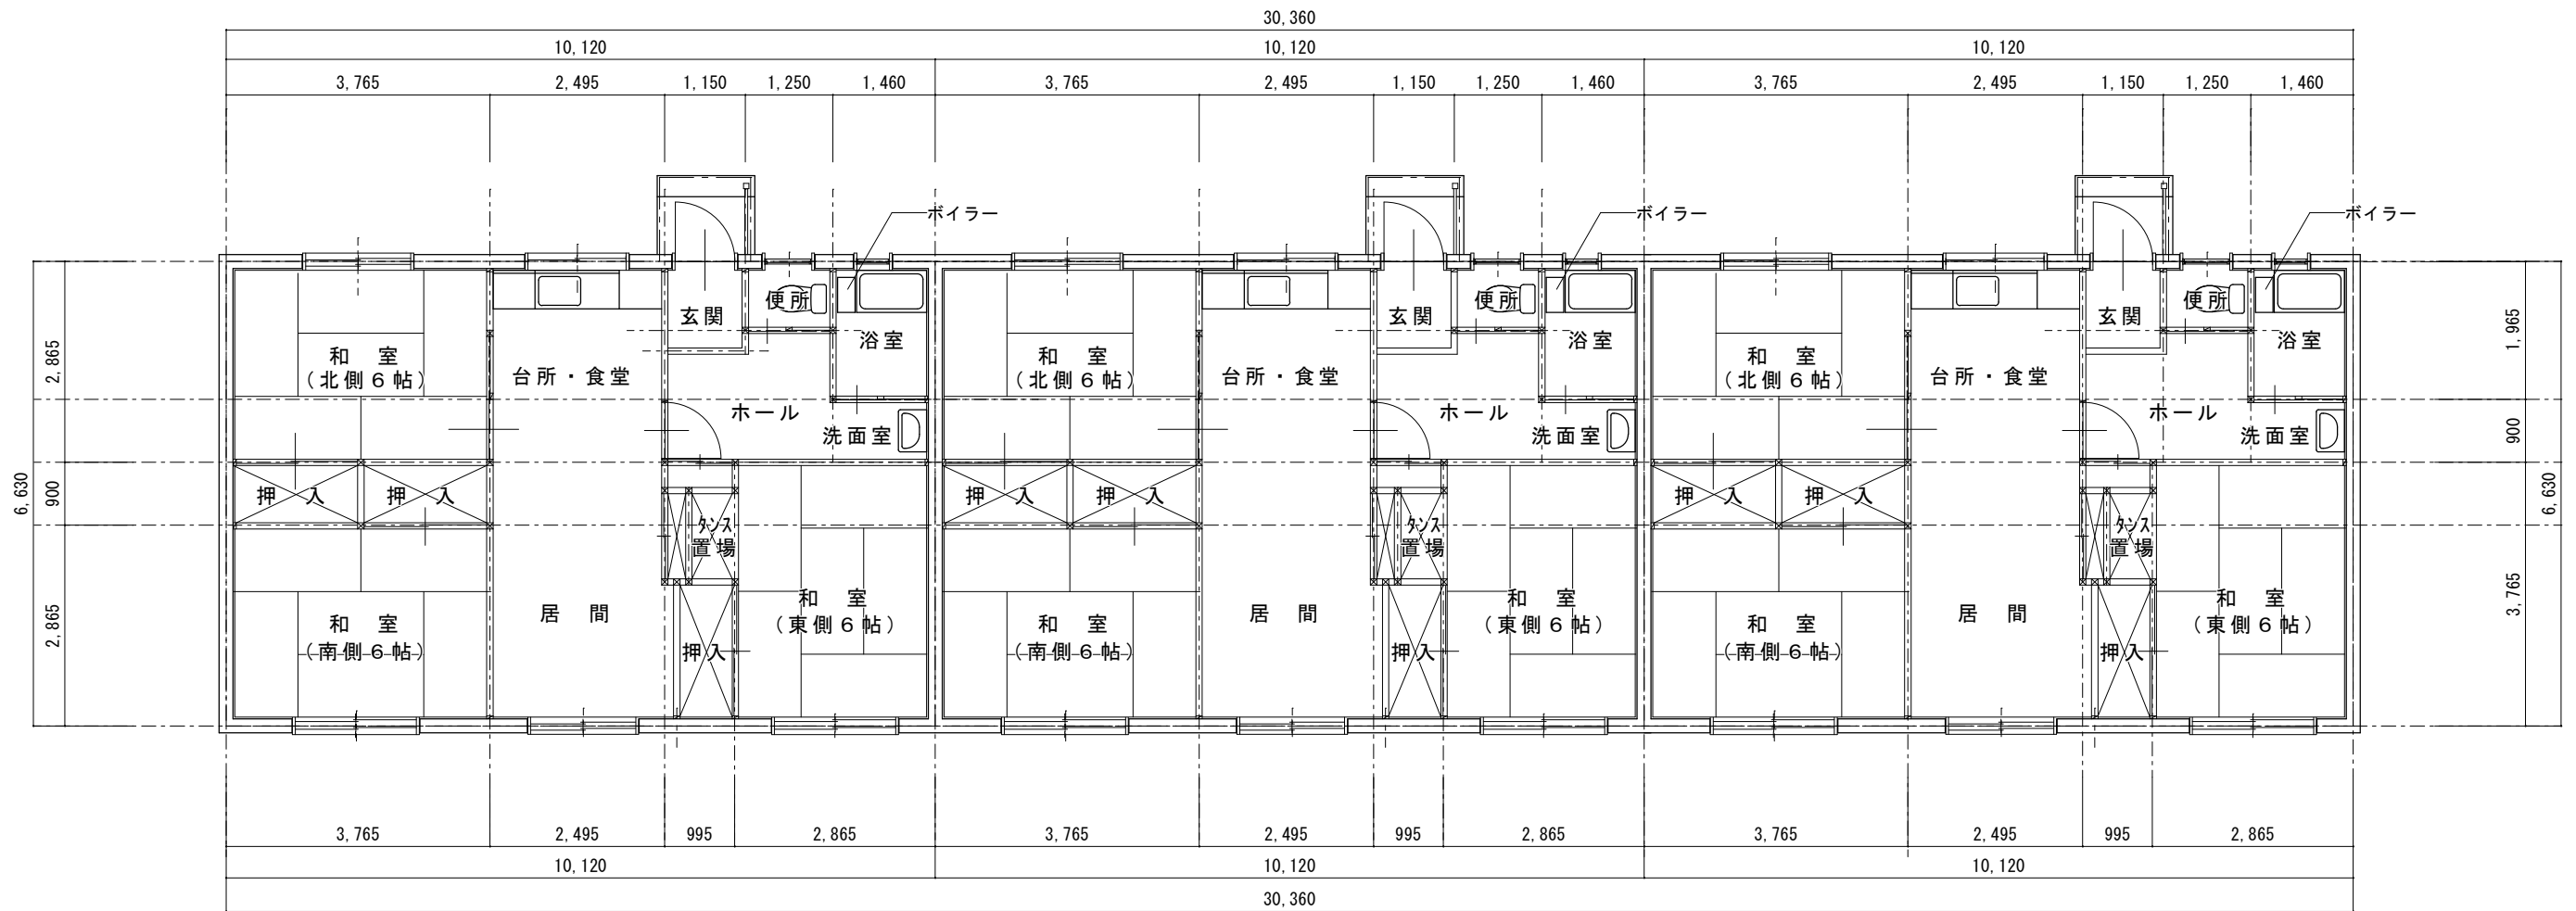


No.9, 10号棟 平面図 S=1/100

戸当り住居専用面積	67.09	m ²
戸当り住居面積	67.09	m ²

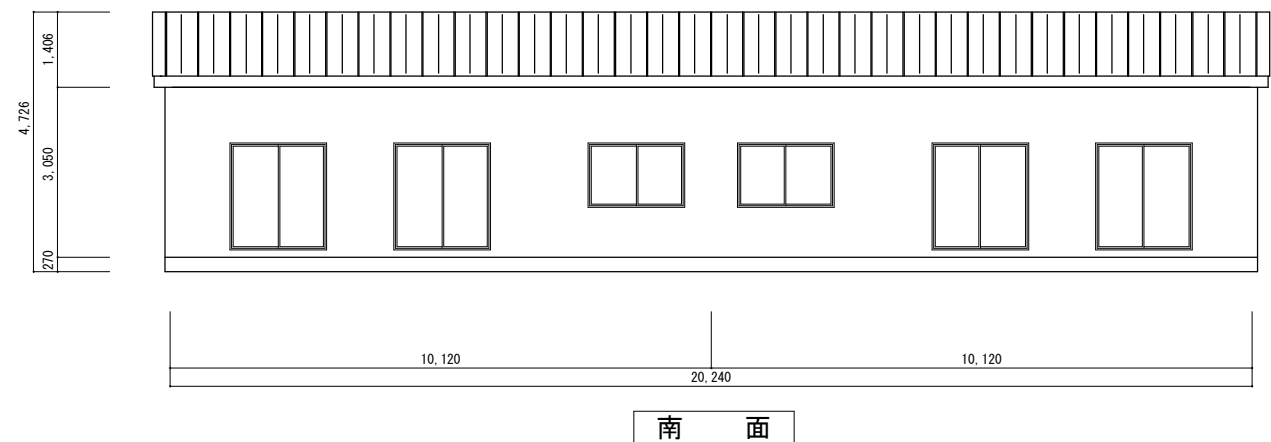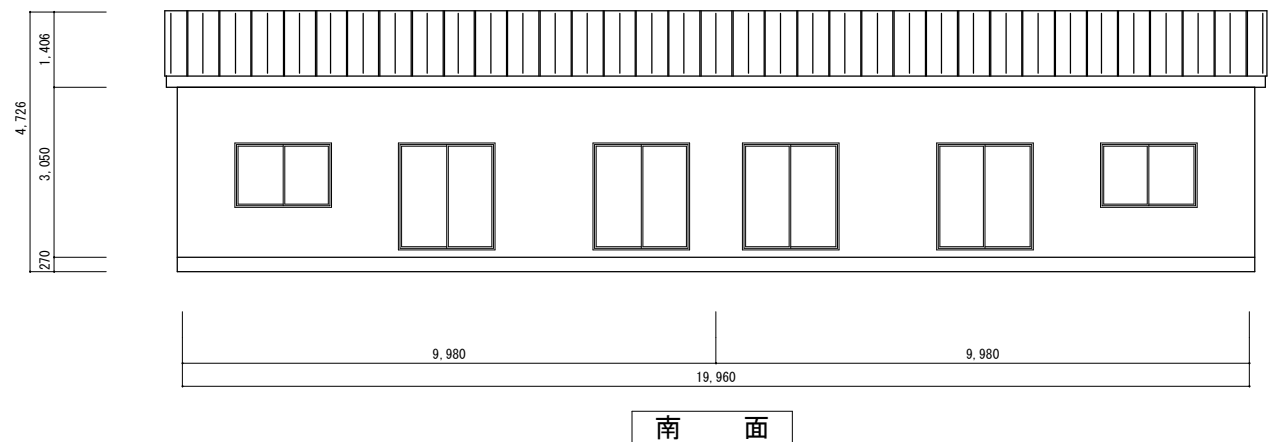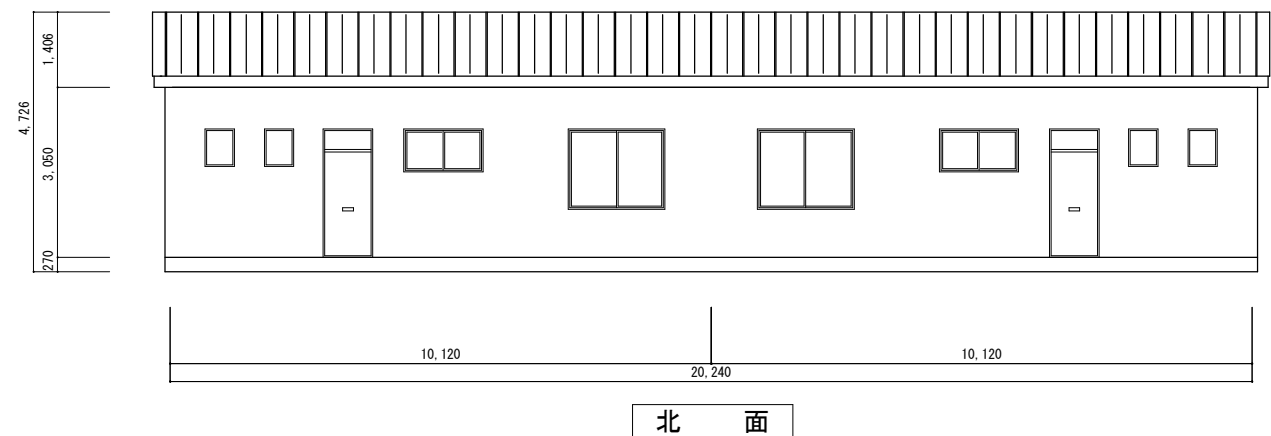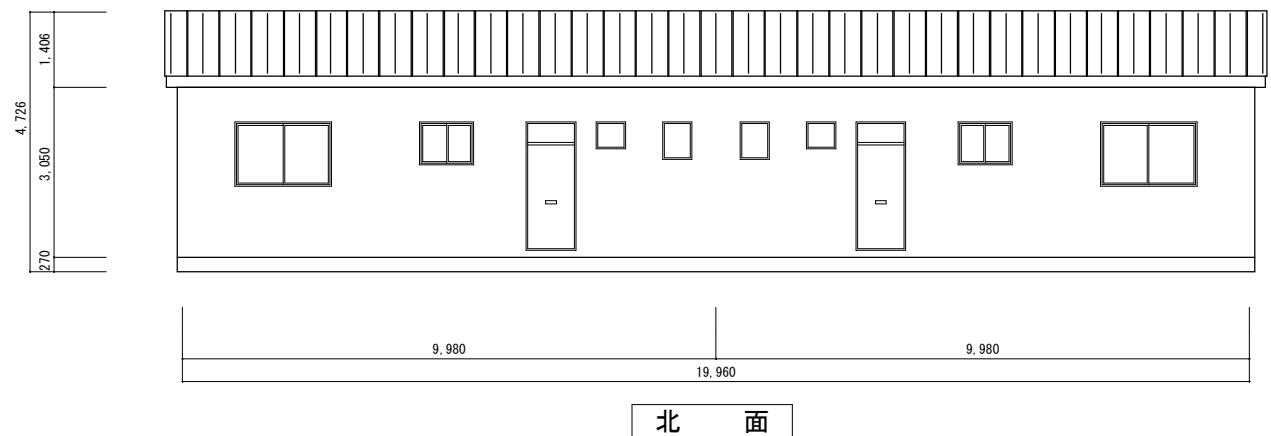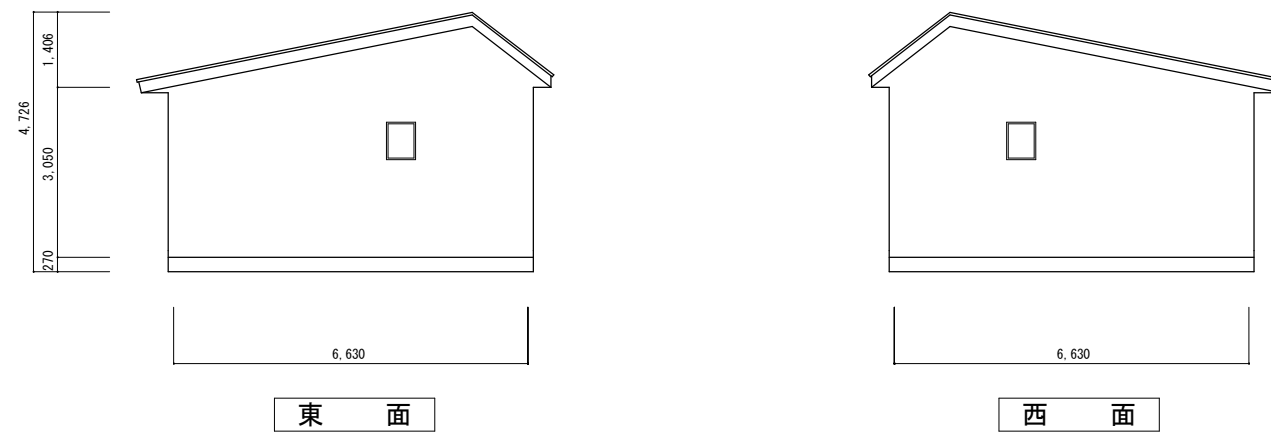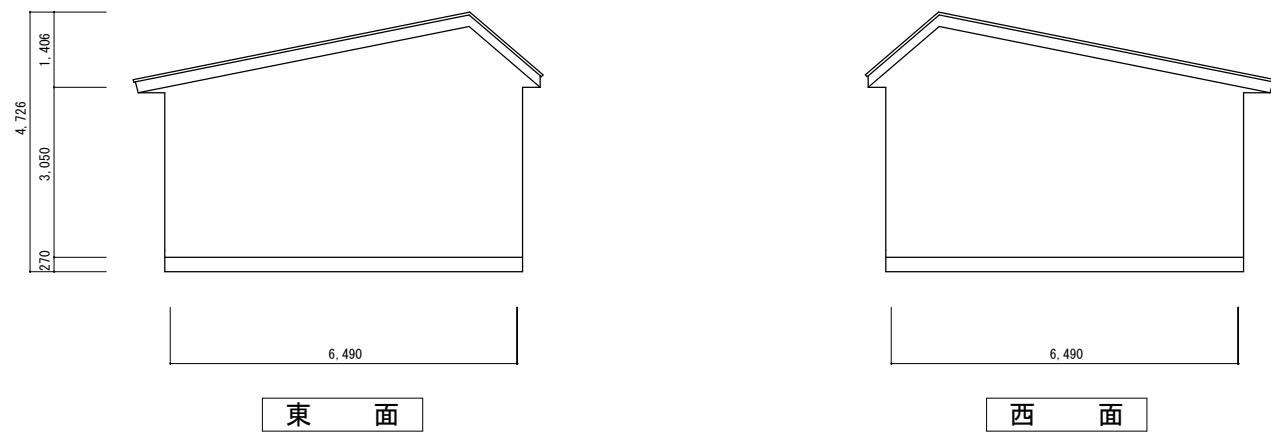


No.3~6号棟 立面図 S=1/100


No.8号棟 立面図 S=1/100

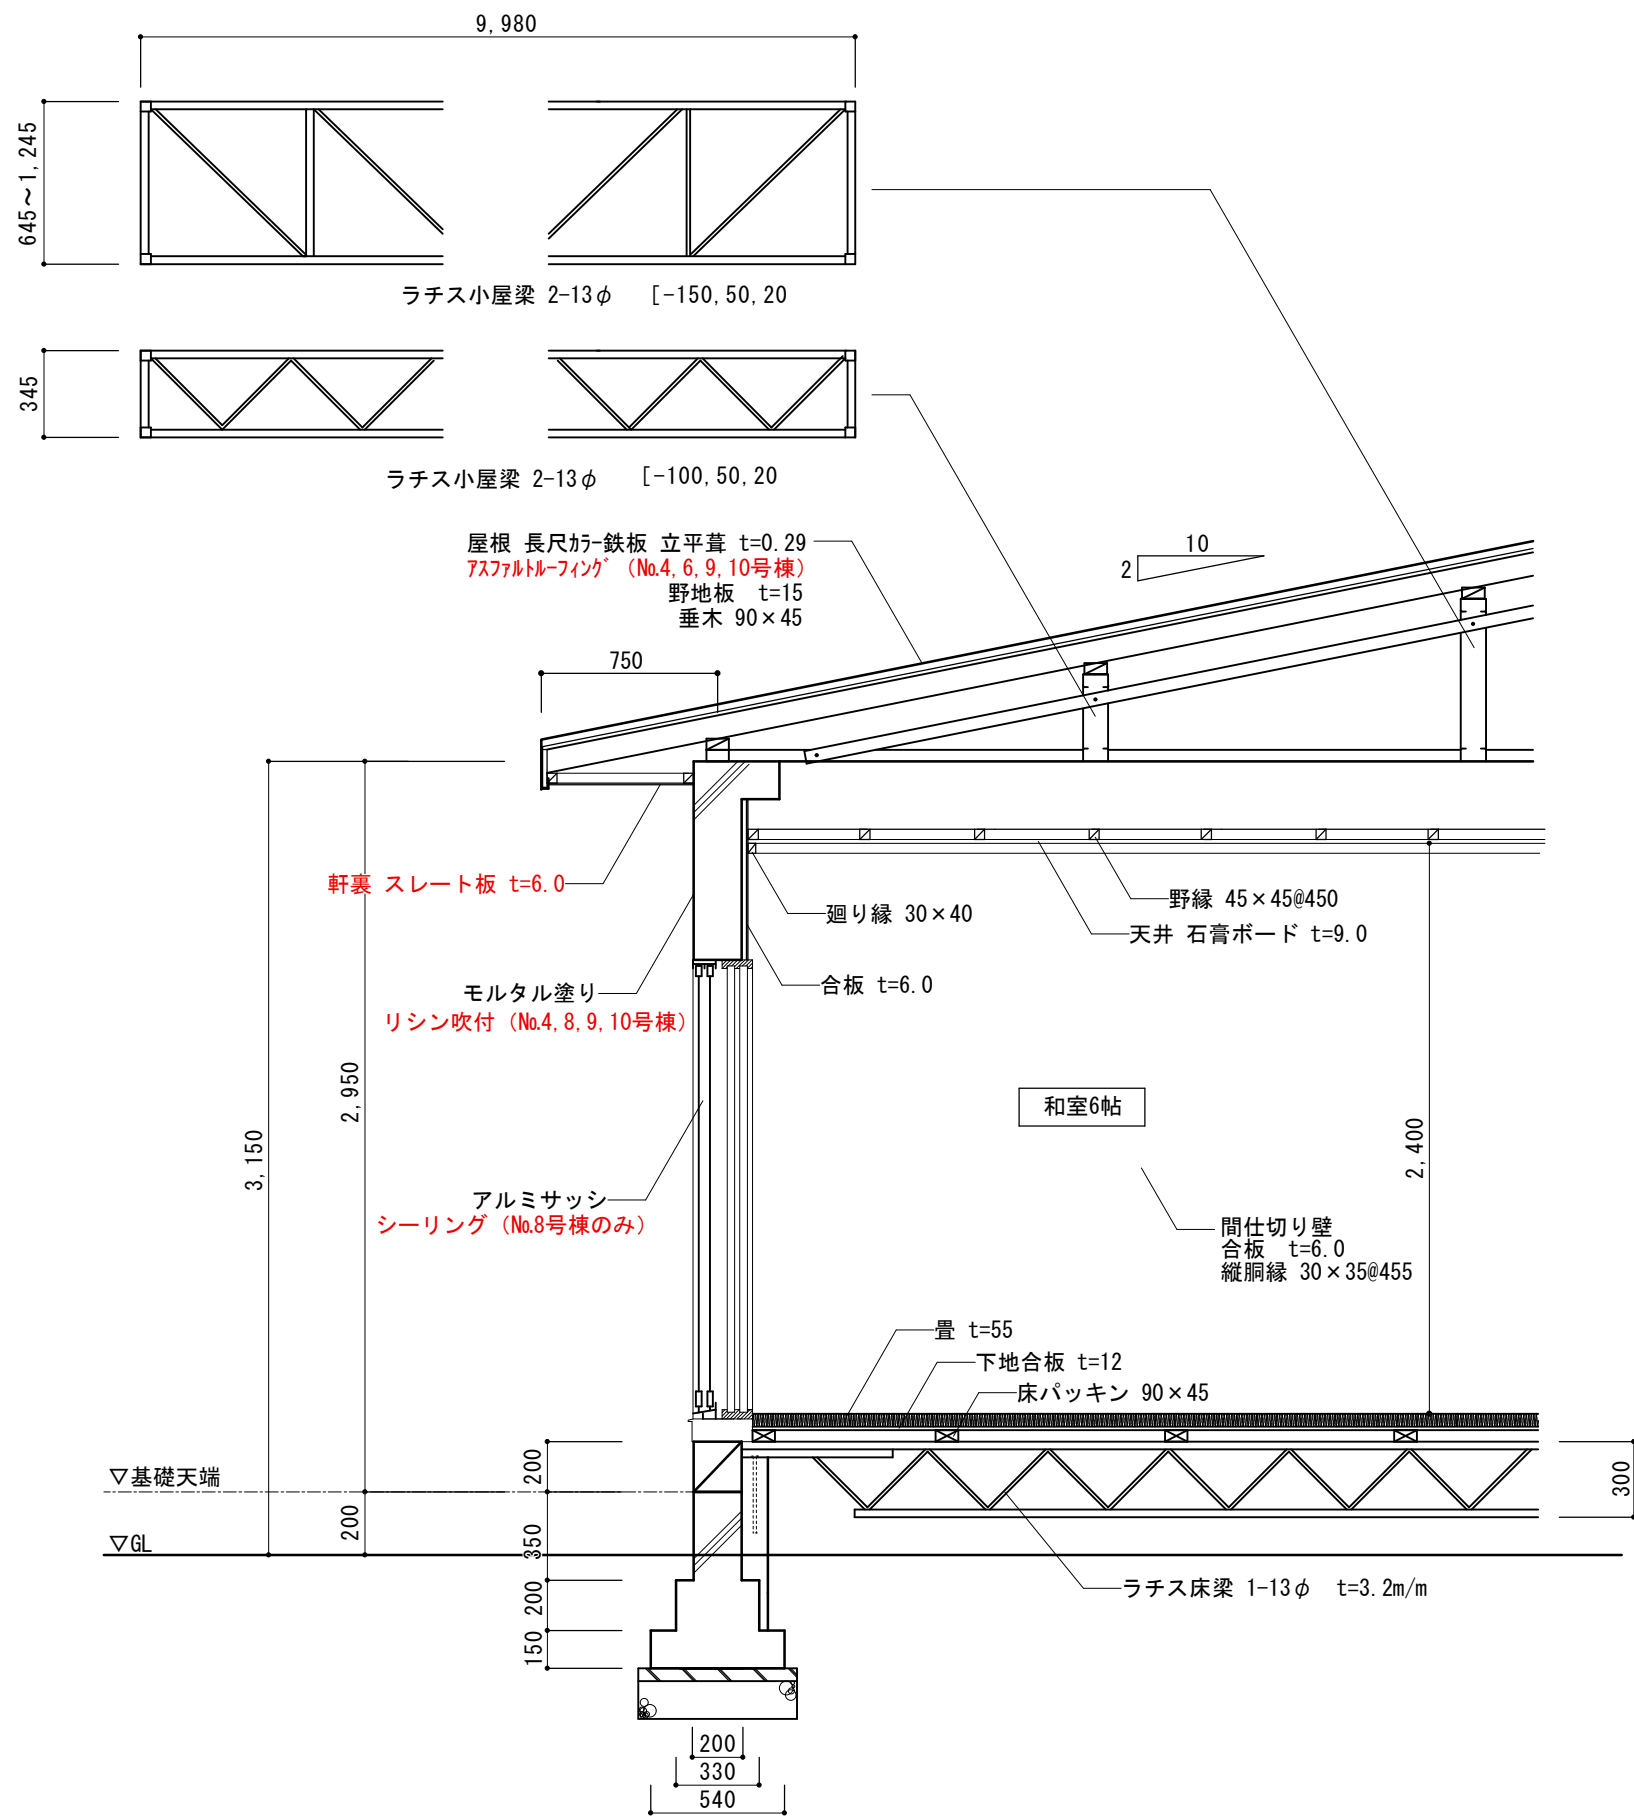

矩 計 図 S=1/30

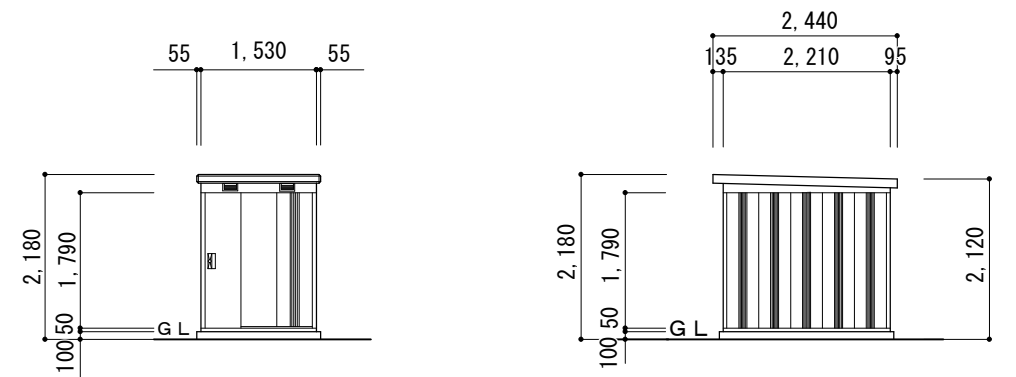


立面図（外部物置）S=1/100

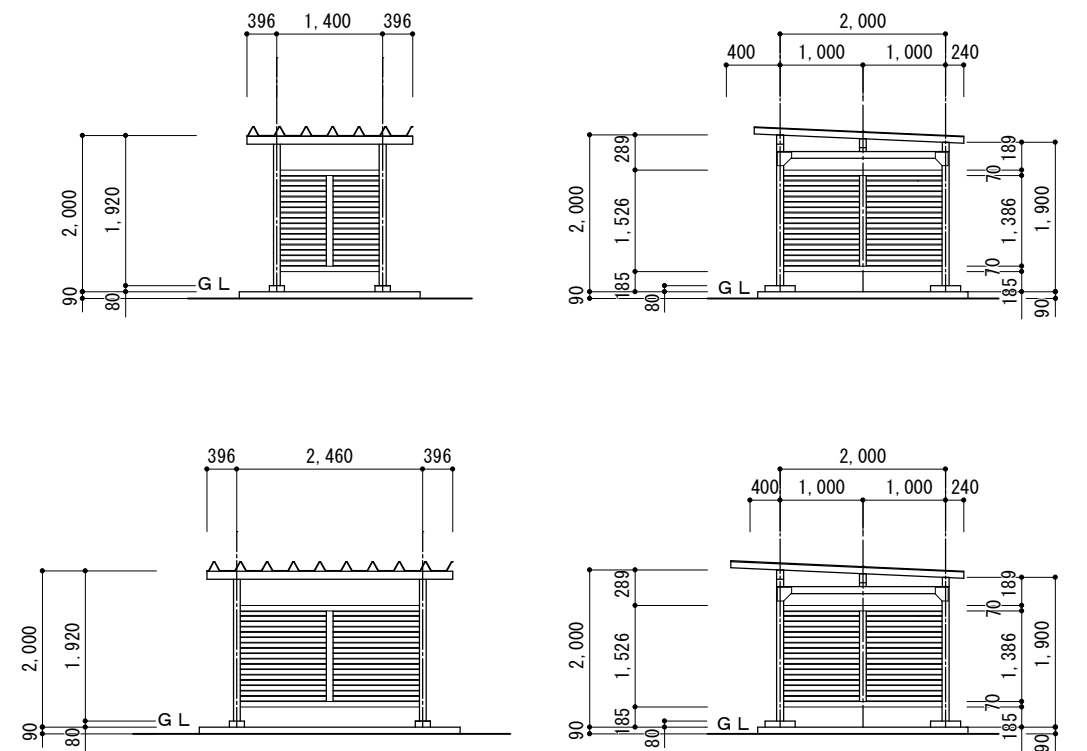

立面図（駐輪場）S=1/100

 五 所 川 原 市 役 所 建設部 建築住宅課	課 長	課長補佐	係 長	係	製 図	縮 尺	1/30、1/100	工事名称	広田団地市営住宅（No.3～6, 8～10号棟）解体工事		A-13
						設計年月	R8.9	図面名称	矩計図・立面図（外部物置, 駐輪場）		

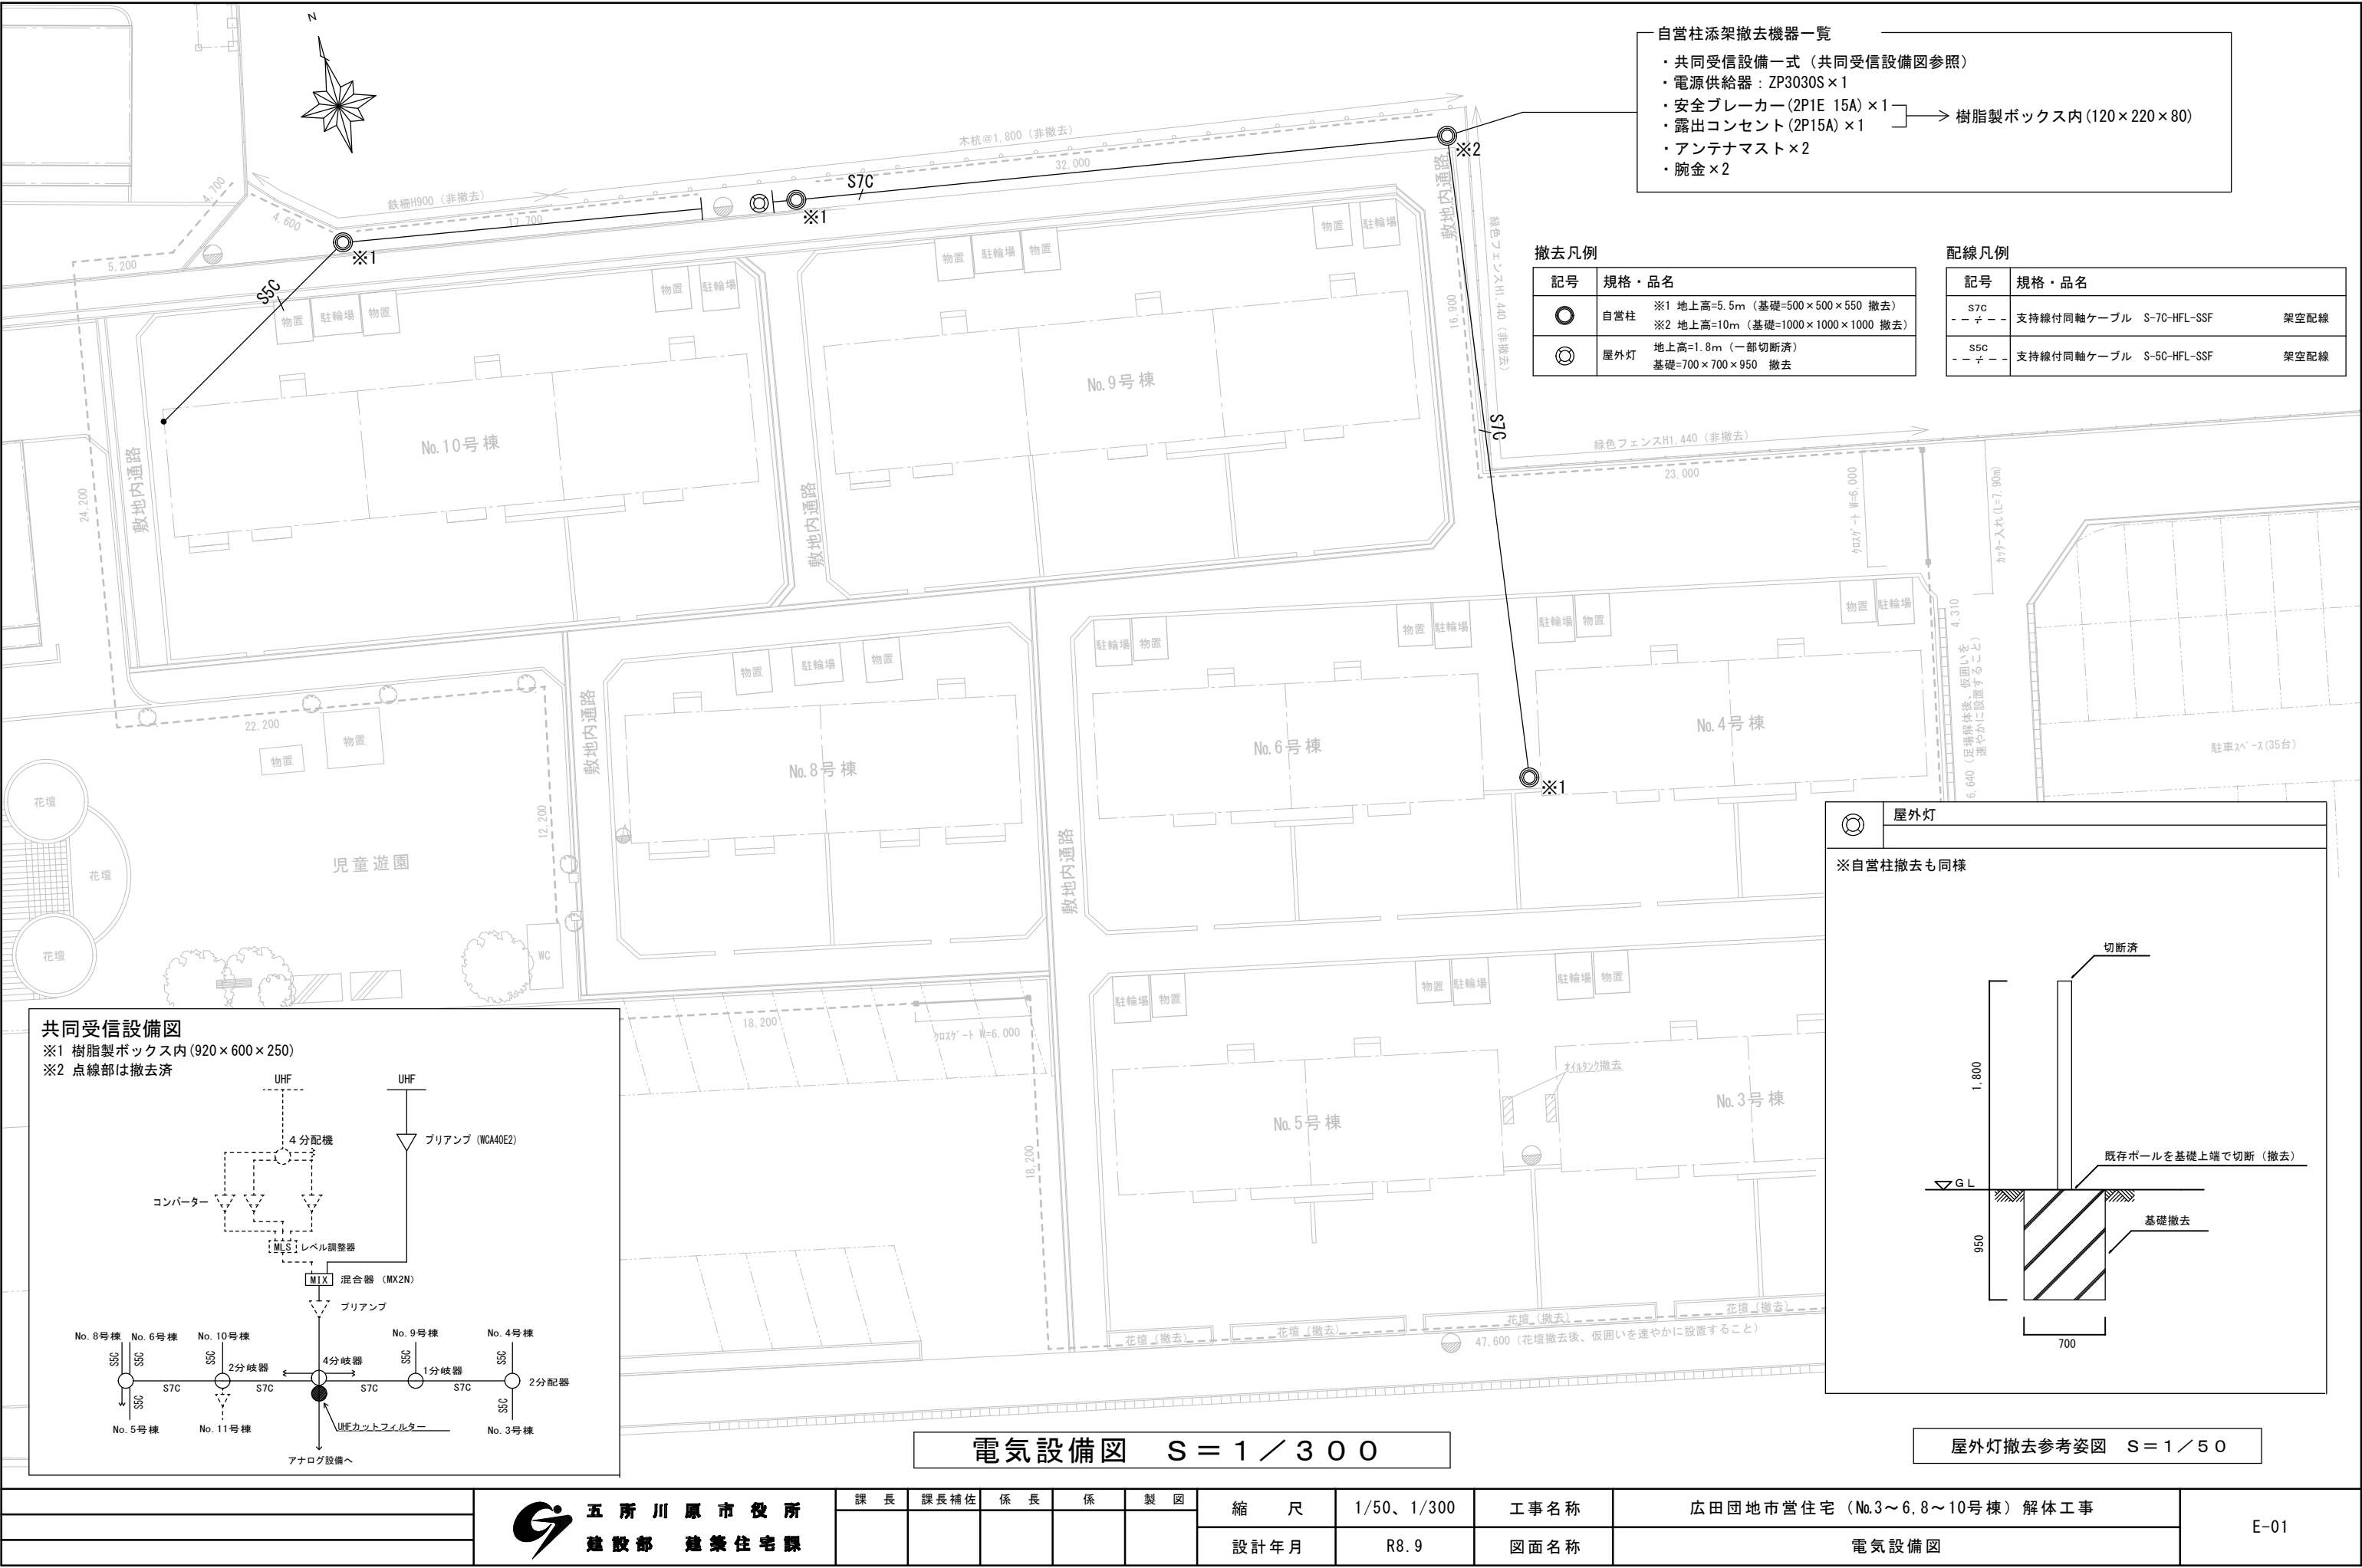



- 自営柱添架撤去機器一覧
- ・共同受信設備一式（共同受信設備図参照）
 - ・電源供給器：ZP3030S×1
 - ・安全ブレーカー（2P1E 15A）×1
 - ・露出コンセント（2P15A）×1
 - ・アンテナマスト×2
 - ・腕金×2
- 樹脂製ボックス内（120×220×80）

撤去凡例

記号	規格・品名
○	自営柱 ※1 地上高=5.5m（基礎=500×500×550 撤去） ※2 地上高=10m（基礎=1000×1000×1000 撤去）
⊙	屋外灯 地上高=1.8m（一部切断済） 基礎=700×700×950 撤去


配線凡例

記号	規格・品名
S7C - - -	支持線付同軸ケーブル S-7C-HFL-SSF 架空配線
S5C - - -	支持線付同軸ケーブル S-5C-HFL-SSF 架空配線

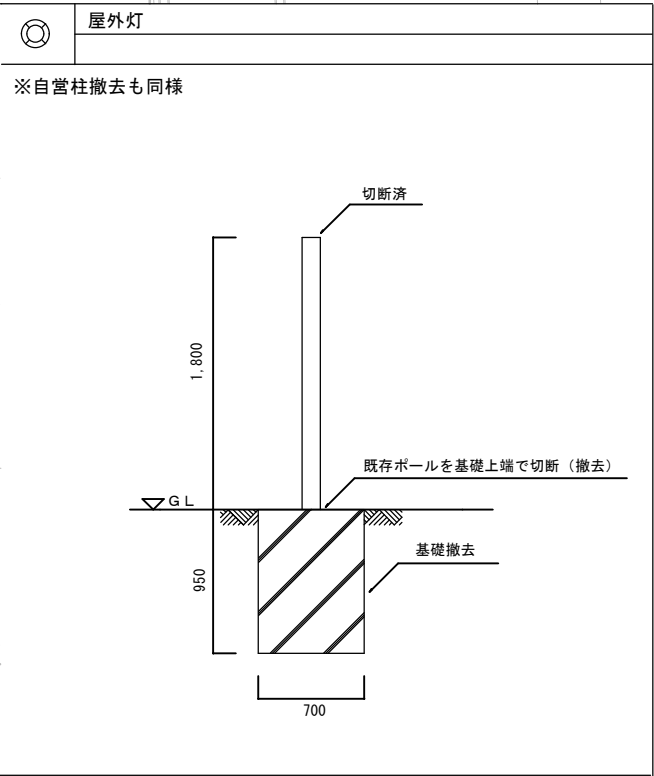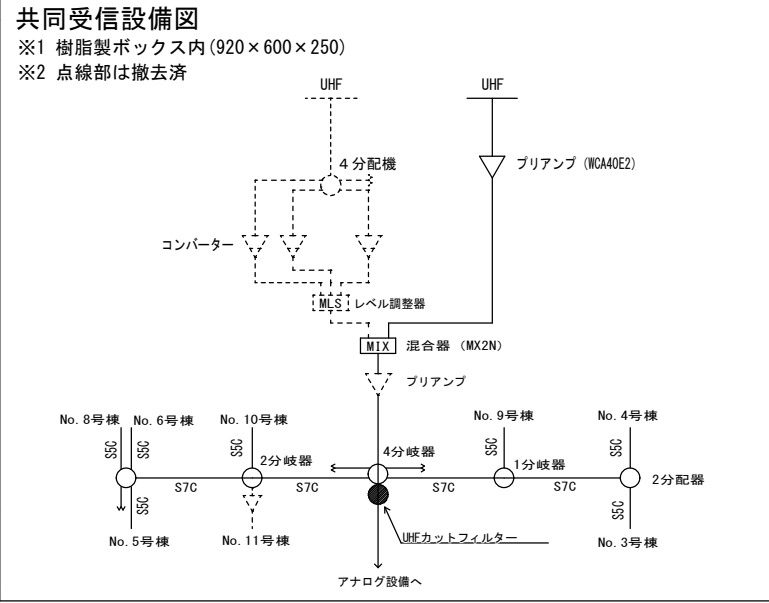

電気設備図 S = 1 / 3 0 0

屋外灯撤去参考姿図 S = 1 / 5 0

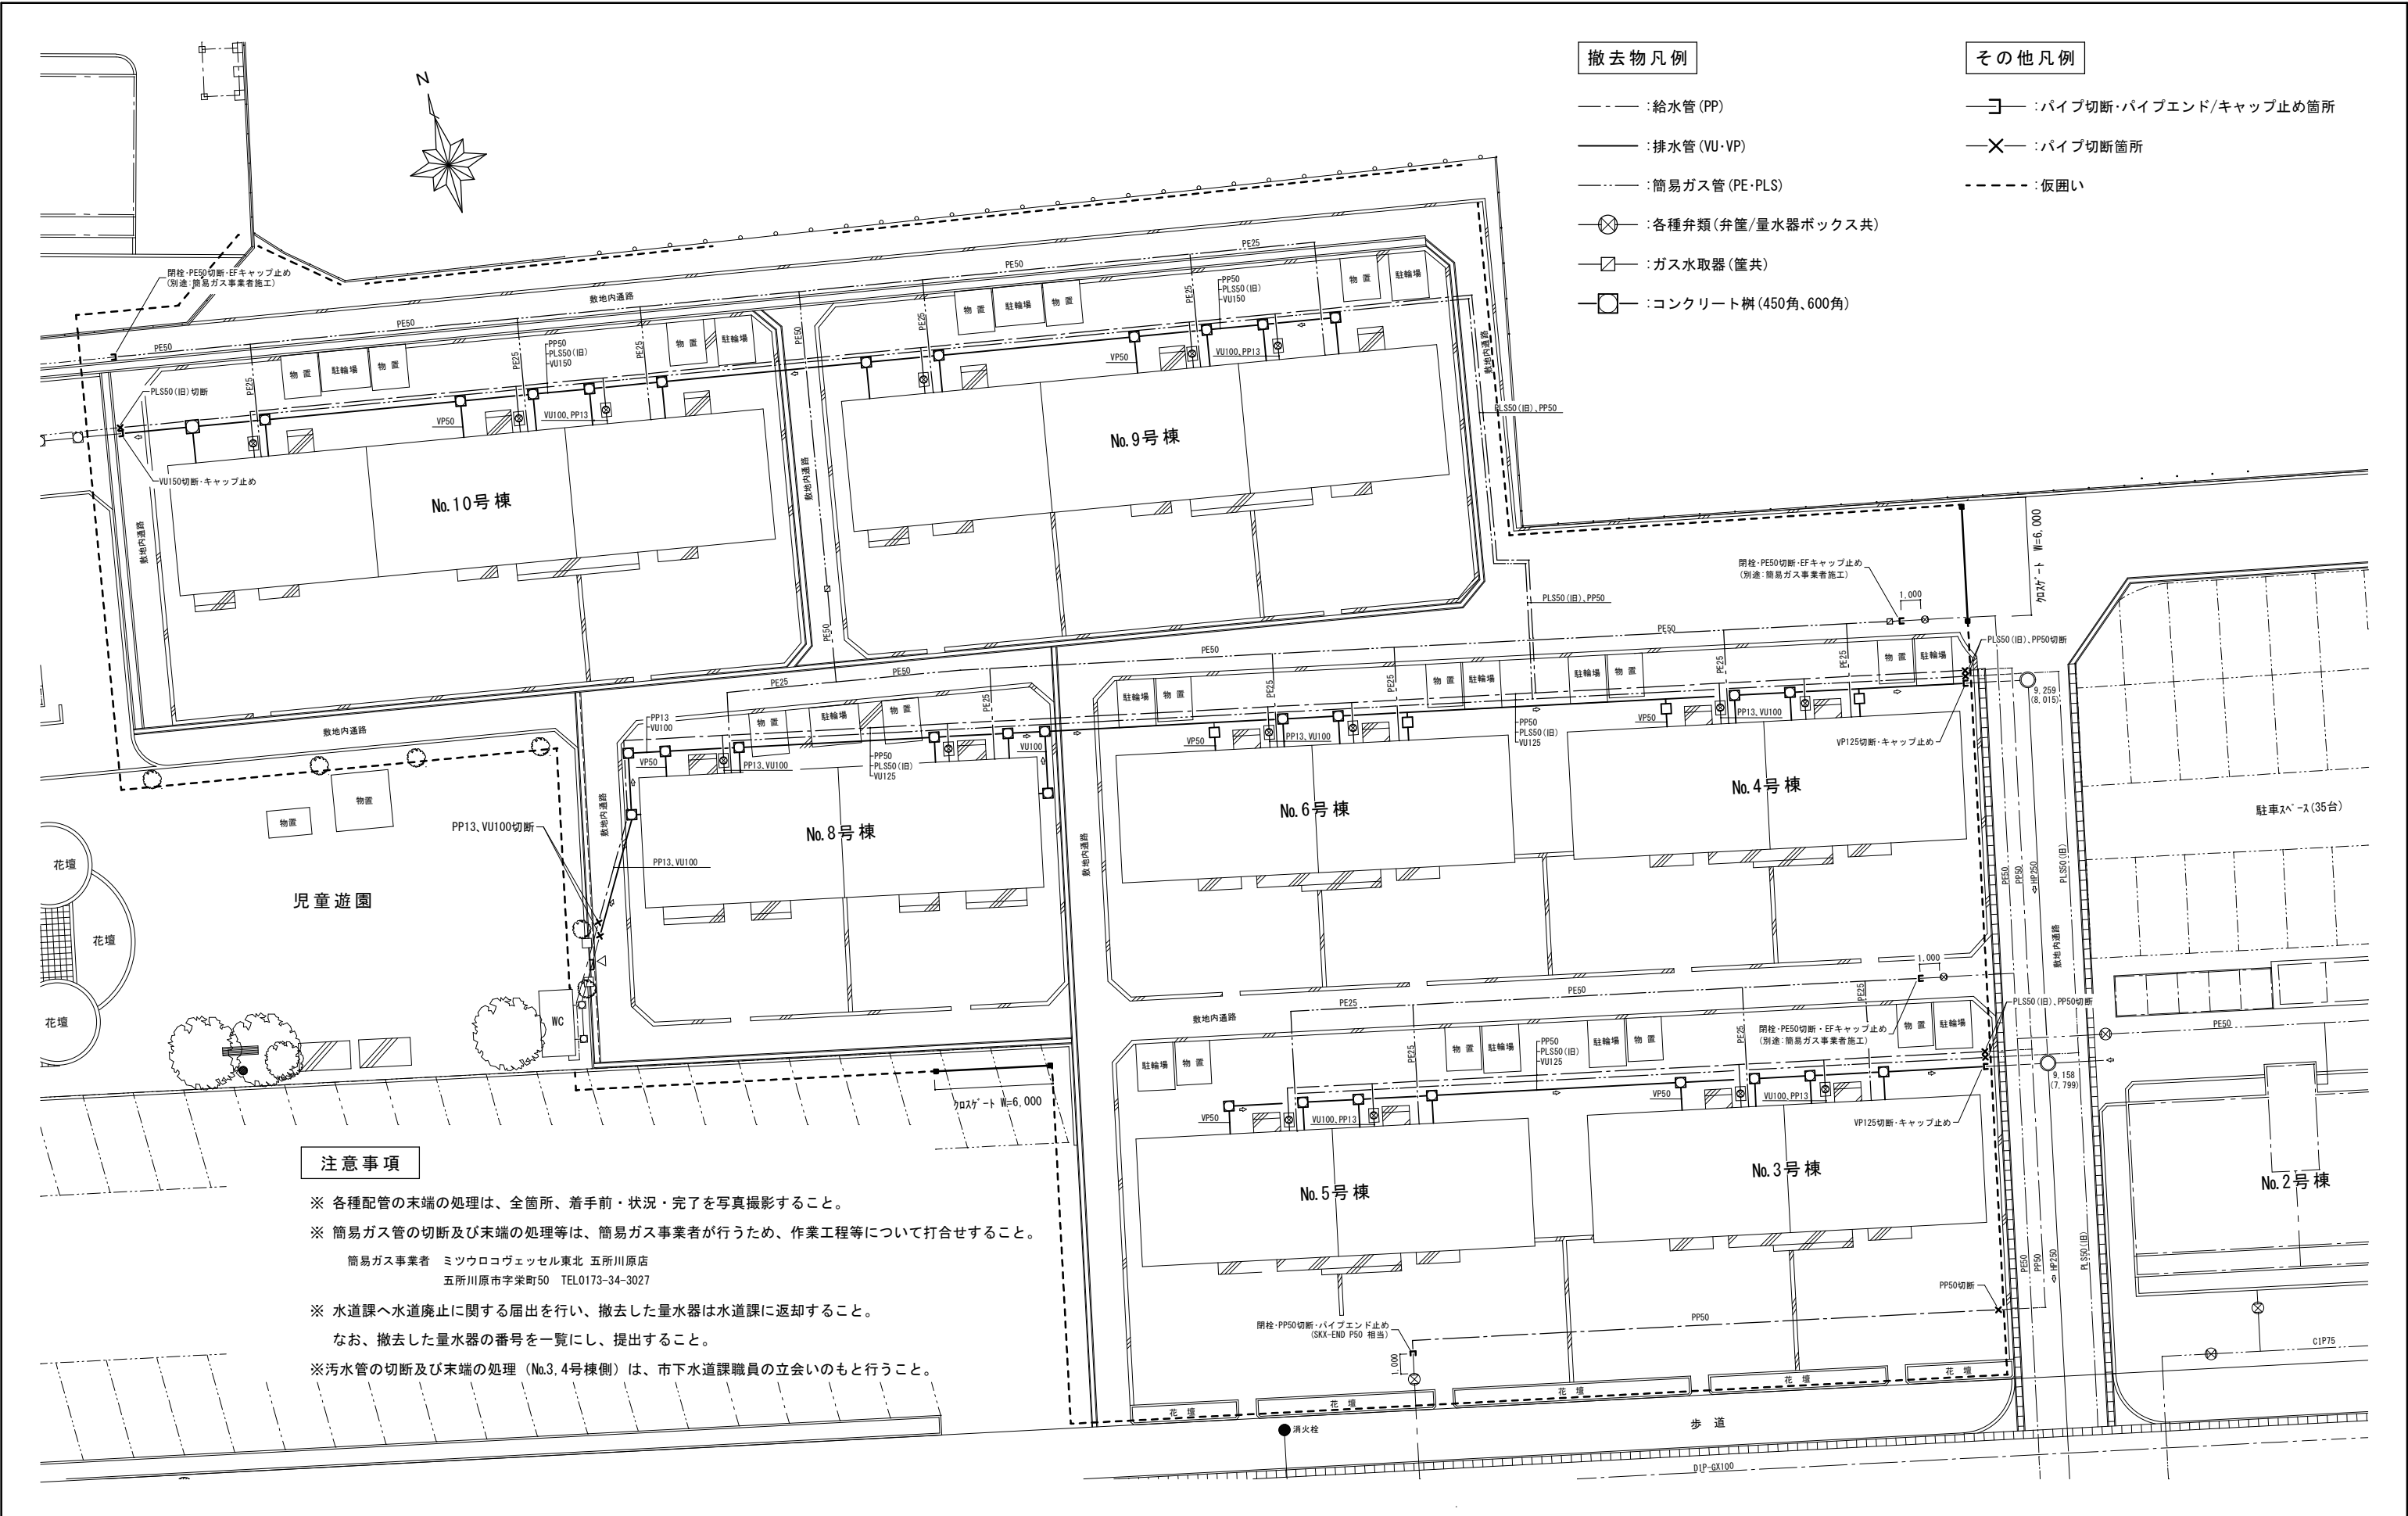

注意事項

※ 各種配管の末端の処理は、全箇所、着手前・状況・完了を写真撮影すること。

※ 簡易ガス管の切断及び末端の処理等は、簡易ガス事業者が行うため、作業工程等について打合せすること。

簡易ガス事業者 ミツウロコヴェッセル東北 五所川原店
五所川原市字栄町50 TEL0173-34-3027

※ 水道課へ水道廃止に関する届出を行い、撤去した量水器は水道課に返却すること。

なお、撤去した量水器の番号を一覧にし、提出すること。

※汚水管の切断及び末端の処理（No.3,4号棟側）は、市下水道課職員の立会いのもと行うこと。

	 五所川原市役所 建設部 建築住宅課	課長	課長補佐	係長	係	製図	縮尺	1/300	工事名称	広田団地市営住宅（No.3～6,8～10号棟）解体工事	M-01
							設計年月	R8.9	図面名称	埋設管平面図	

