

五所川原市公共下水道（五所川原処理区）
下水道計画区域（汚水）

全体計画：735.00ha

事業計画：541.00ha

五所川原市浄化センター放流渠
放流先 一級河川旧十川（岩木川水系）
環境基準の類型 A-Ⅱ
類型指定区間の範囲 岩木川上流
（神田橋から上流）
水質基準点の位置・名称 乾橋
（直下流の水質測定点 神田橋）

五所川原市浄化センター

東
部
処
理
系
統

西
部
処
理
系
統

中
部
処
理
系
統

南
部
処
理
系
統

漆川污水ポンプ場
（全体計画）

松島污水ポンプ場
（事業計画）

全体計画：194.50 ha
事業計画：94.00 ha

全体計画：244.00 ha
事業計画：244.00 ha

全体計画：220.50 ha
事業計画：220.50 ha

広田污水ポンプ場
（マンホールポンプ）

全体計画：76.00 ha
事業計画：42.50 ha

凡 例	
記 号	名 称
	全体計画区域界
	都市計画用途地域界
	事業計画区域界
	処理系統界
	污水幹線（全体計画）
	污水幹線（事業計画）
	五所川原市浄化センター
	汚 水 ポ ン プ 場
	污水マンホールポンプ場
	事業計画区域（既計画）
	既に設置された公共下水道により排除が可能である区域（令和元年度末）


事業名	五所川原市 公共下水道事業計画		図面番号
	五所川原処理区 下水道計画一般図 (汚水)		1 / 1
			縮 尺
			1 : 10,000
事業主	青森県 五所川原市	設計	単位＝
			令和 3年 3月

五所川原市公共下水道（五所川原処理区）

下水道計画区域（雨水）

全体計画：735.00ha

事業計画：333.40ha

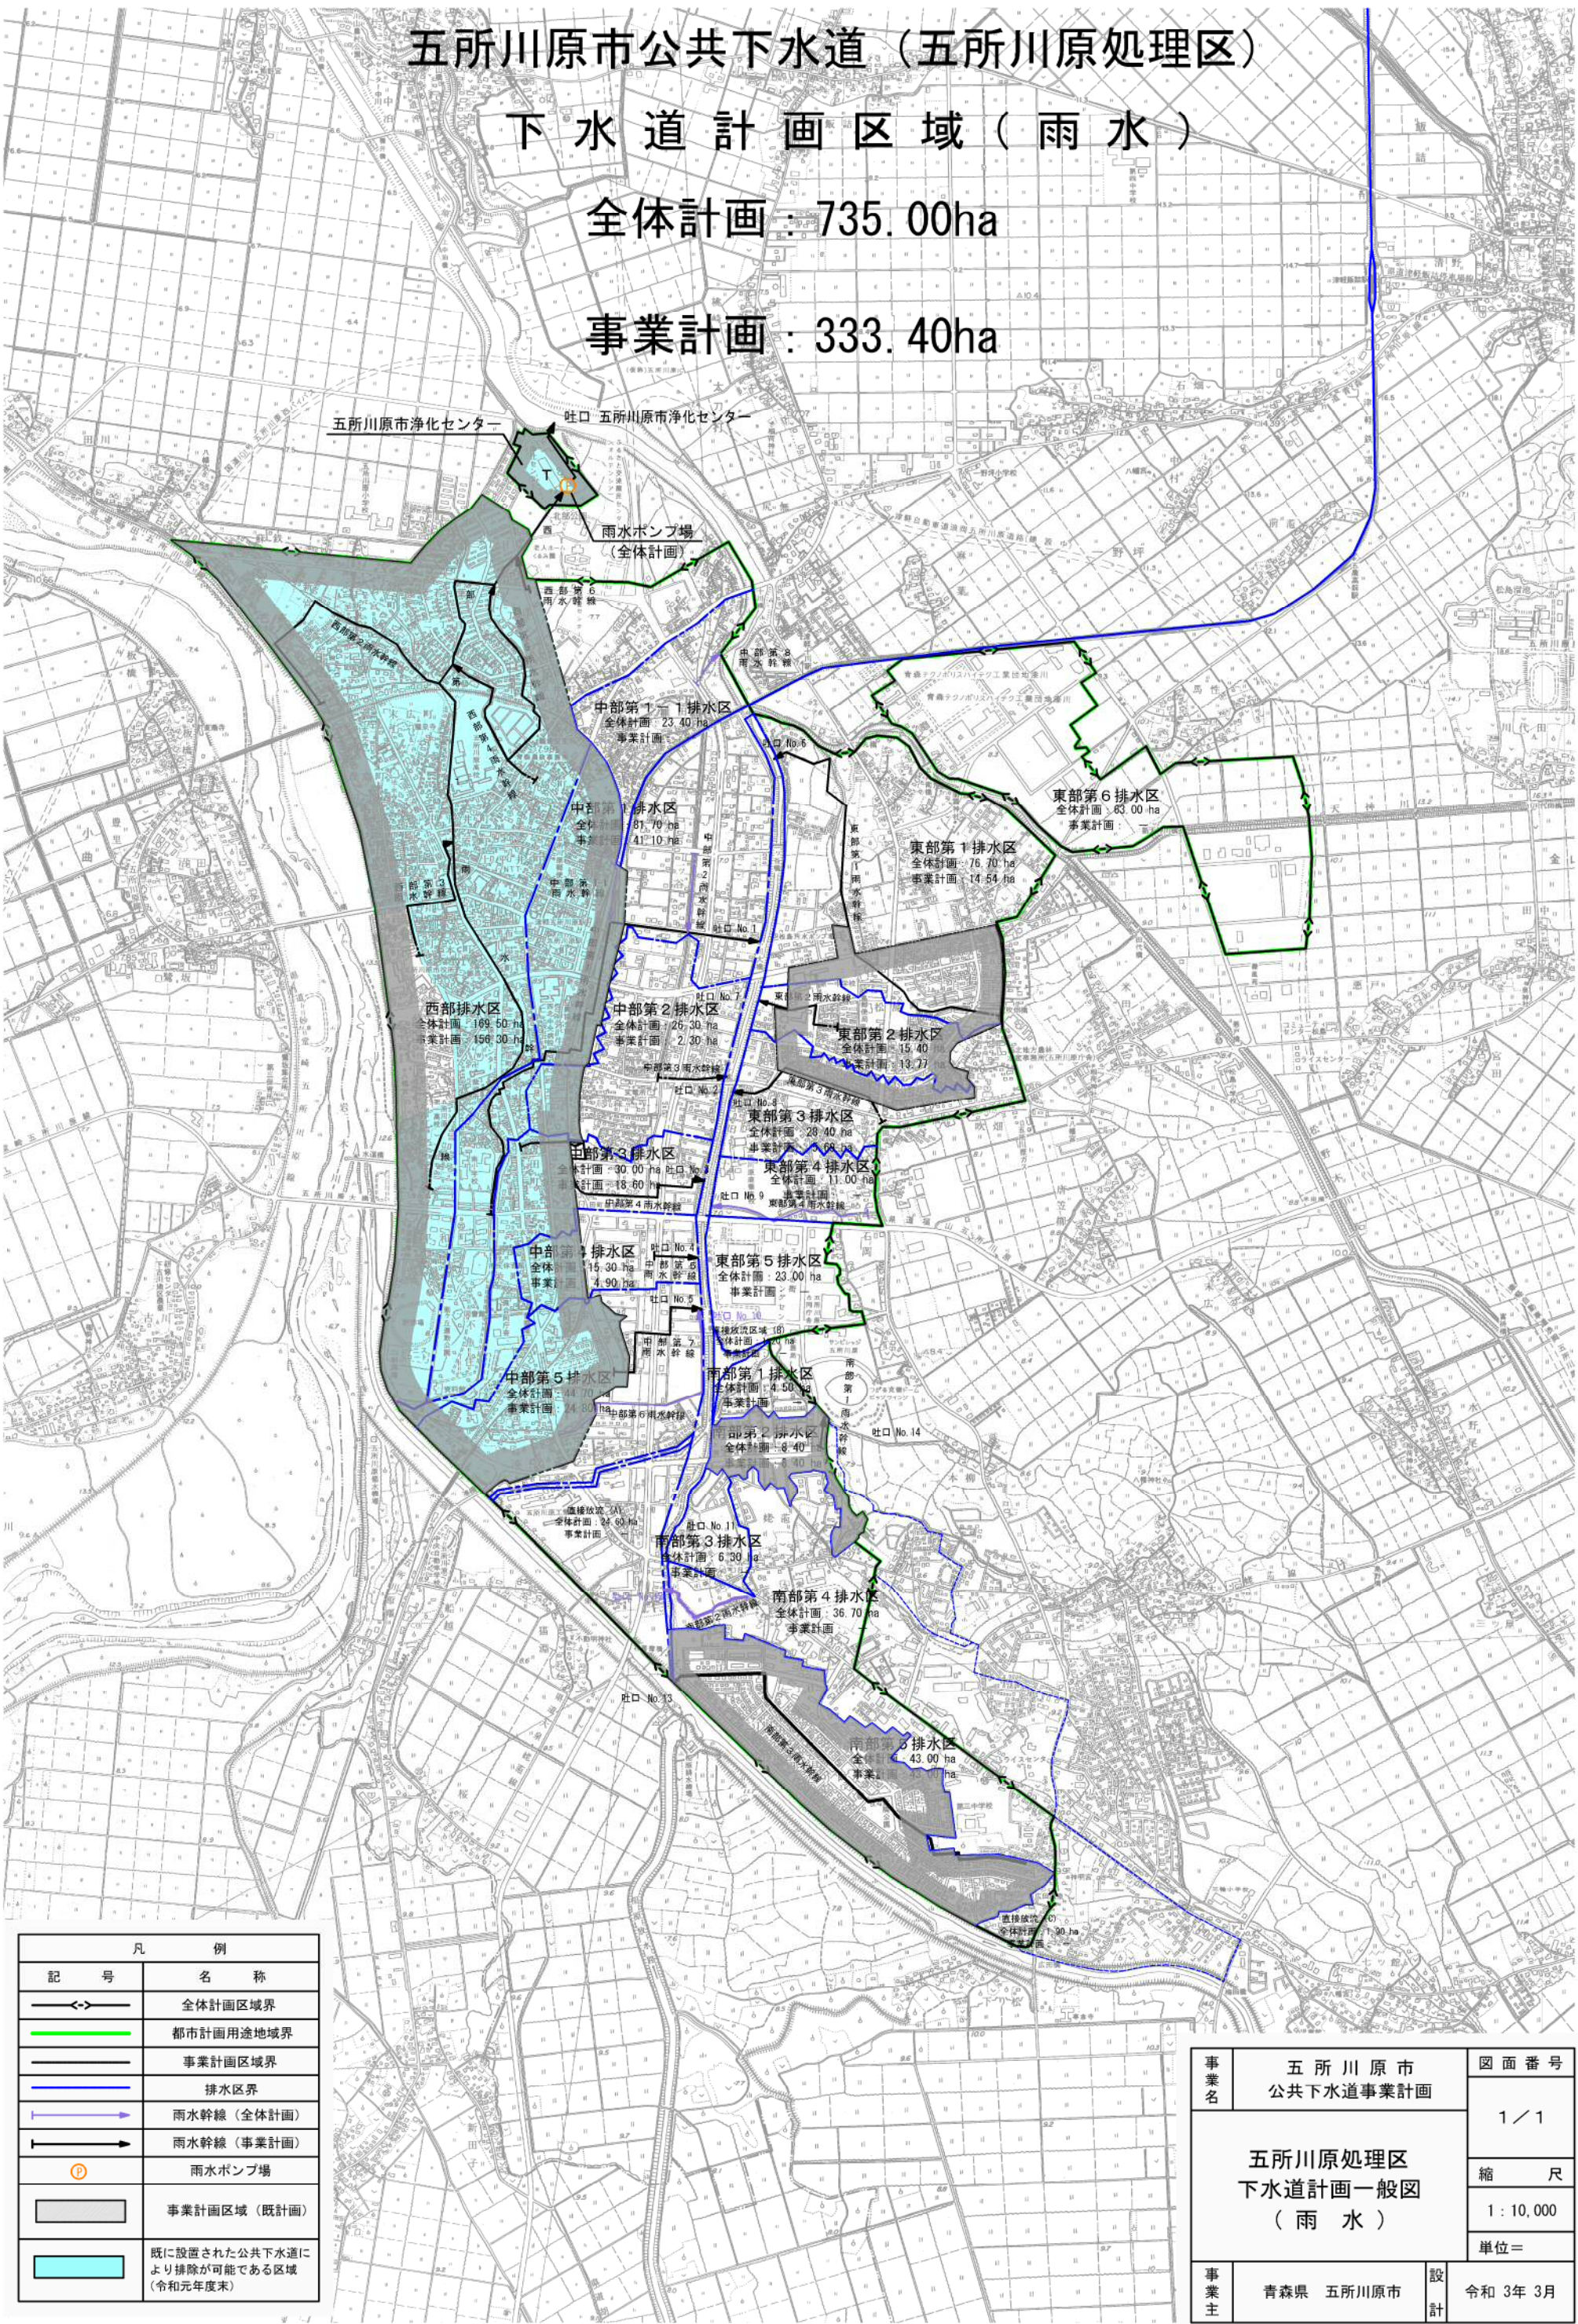

凡 例	
記 号	名 称
—<—>—	全体計画区域界
—	都市計画用途地域界
—	事業計画区域界
—	排水区界
—	雨水幹線（全体計画）
—	雨水幹線（事業計画）
①	雨水ポンプ場
■	事業計画区域（既計画）
■	既に設置された公共下水道により排除が可能である区域（令和元年度末）

事業名	五所川原市 公共下水道事業計画	図面番号	
		1 / 1	
		縮 尺	
		1 : 10,000	
事業主	青森県 五所川原市	単位＝	
設計	青森県 五所川原市	令和 3 年 3 月	