


排水設備工事 縦断面図(記入例)

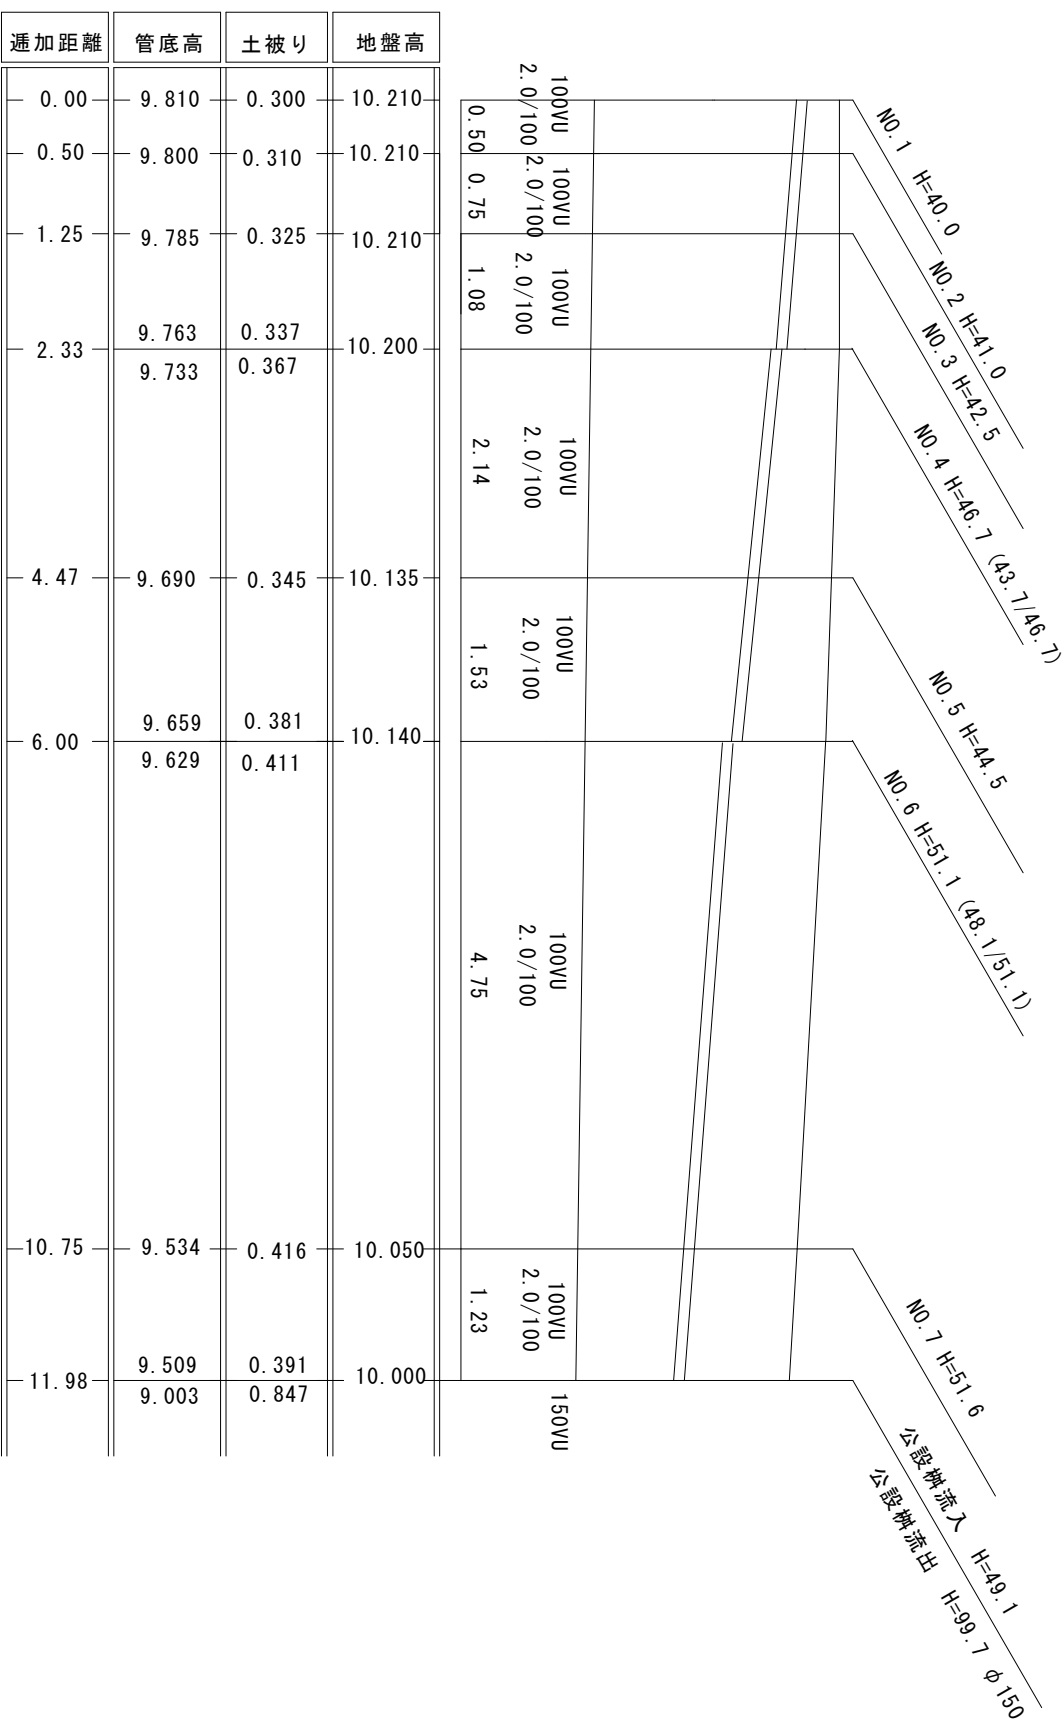

完成時の勾配算出において影響があるため数値の基準を次のとおり推奨します。

○高さ(管底高・地盤高等)表示小数第3位(mm)

算出にあたっては、高さ(鉛直方向)小数第4位を四捨五入して小数第3位を表示

○距離 小数第2位までを表示 (cm)

算出にあたっては、距離(水平方向)小数第3位を四捨五入して小数第2位を表示

○勾配算出については 距離小数2位×勾配2%(0.02)

例NO.6~NO.7 4.75×0.02=0.095 (比高差) 9.049-0.095=8.954

・追加距離の表示のお願い