


五所川原市特定環境保全公共下水道(相内処理区)一般平面図

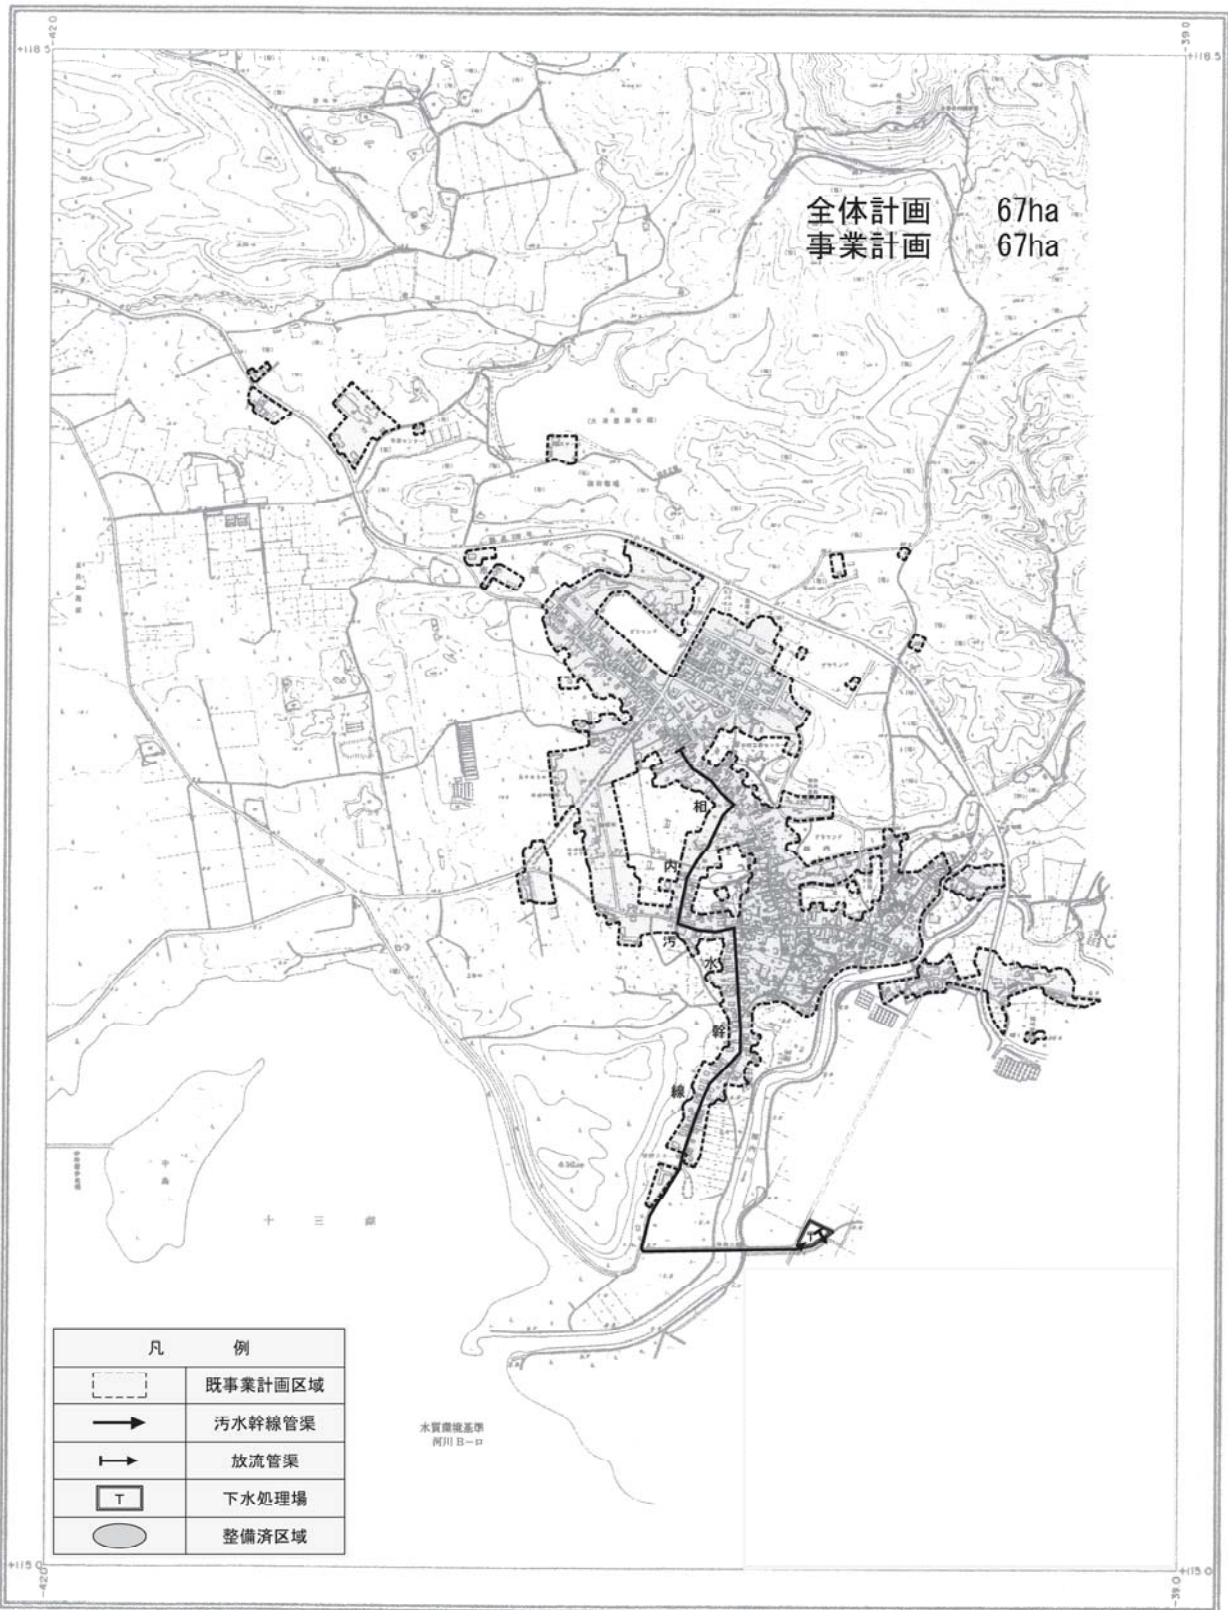

東北測量株式会社調製

撮影 平成10年7月 測量基 第1系
測図 平成10年8月 等高線間隔 1m
現調 平成10年8月

1:10,000

この測量成果は、建設省国土院院長の承認を得て、同院所管の測量標及び測量成果を使用して得たものである。
(承認番号) 平10、発公 第78号。