

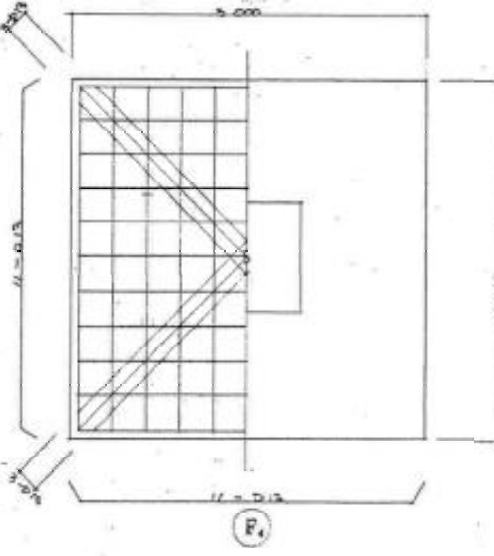
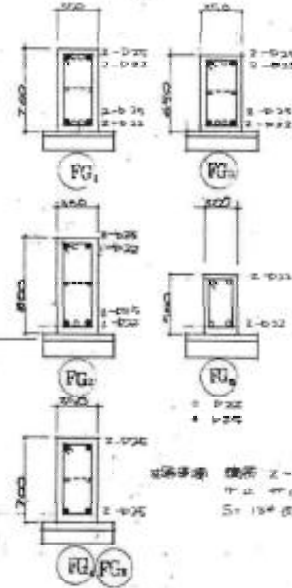
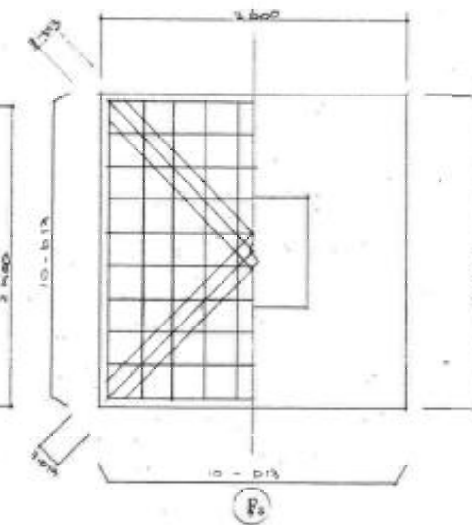
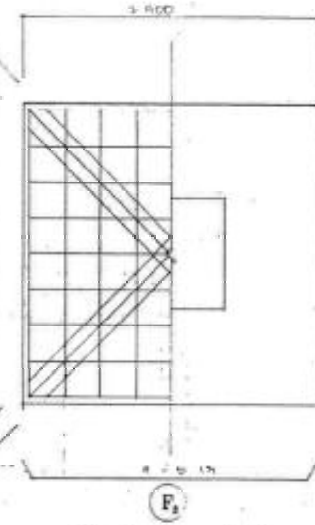
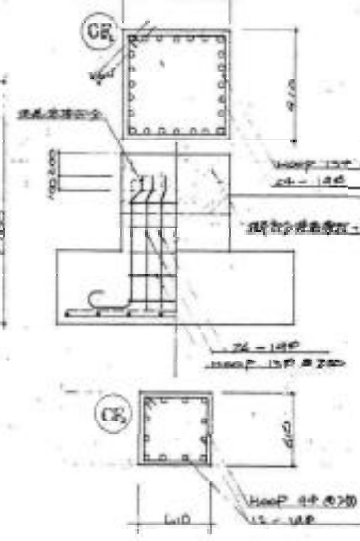
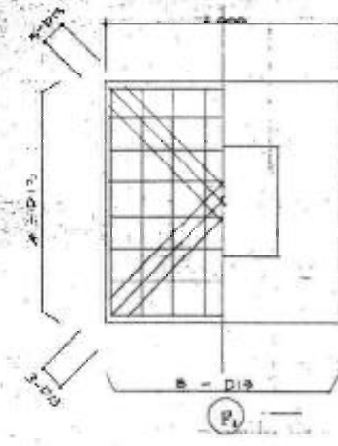
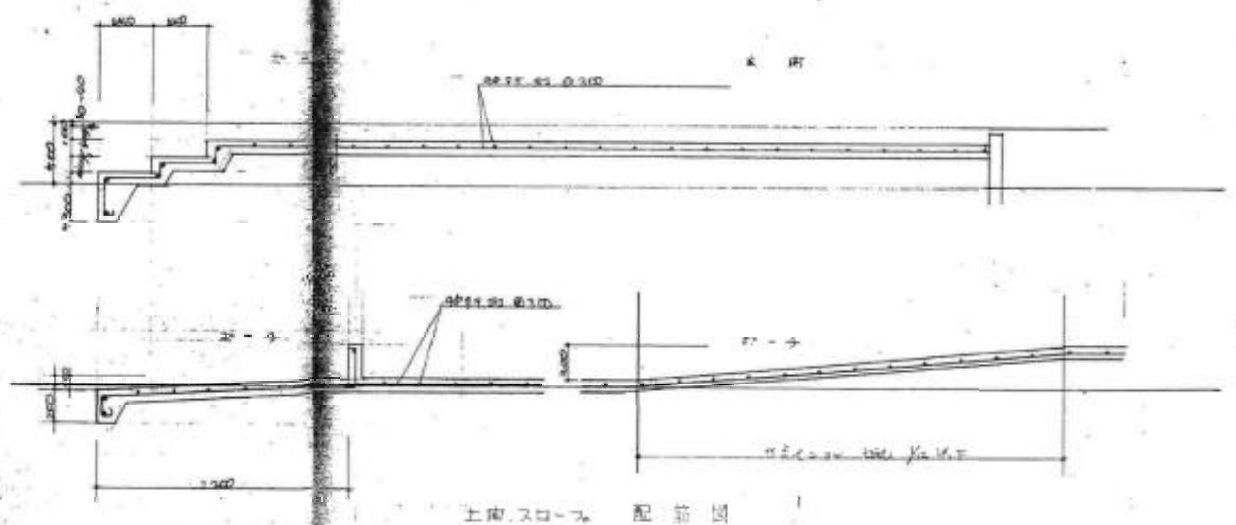
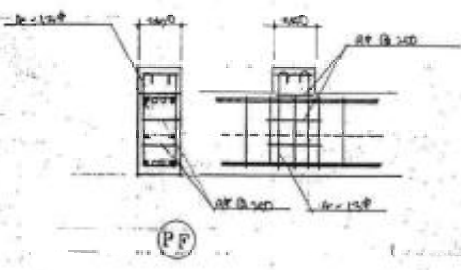
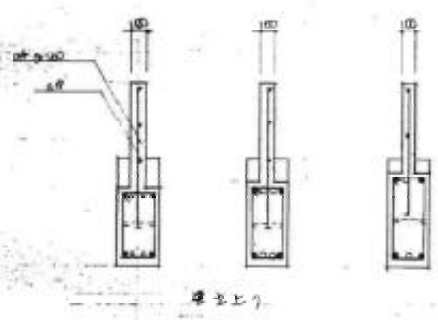
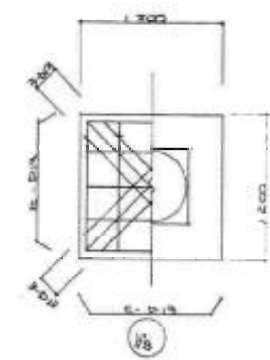
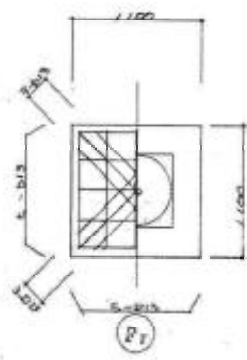


基礎伏図 1/200

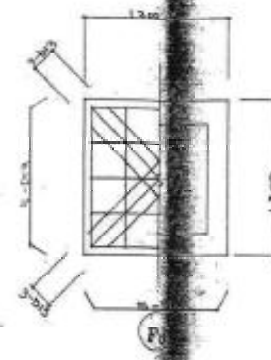

配筋図

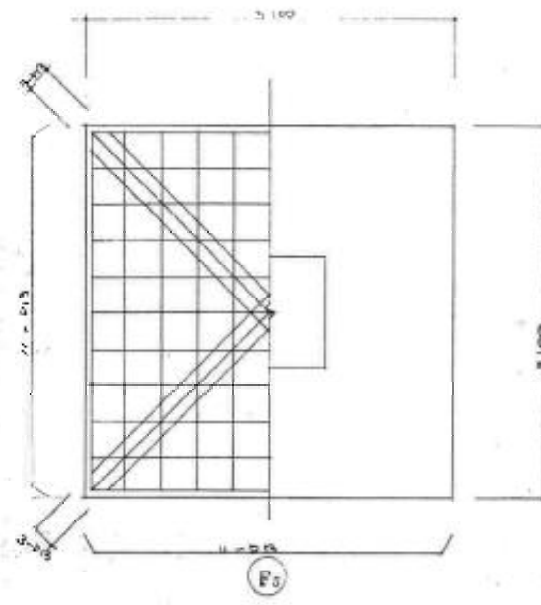


鉄骨リスト


耐火構造リスト


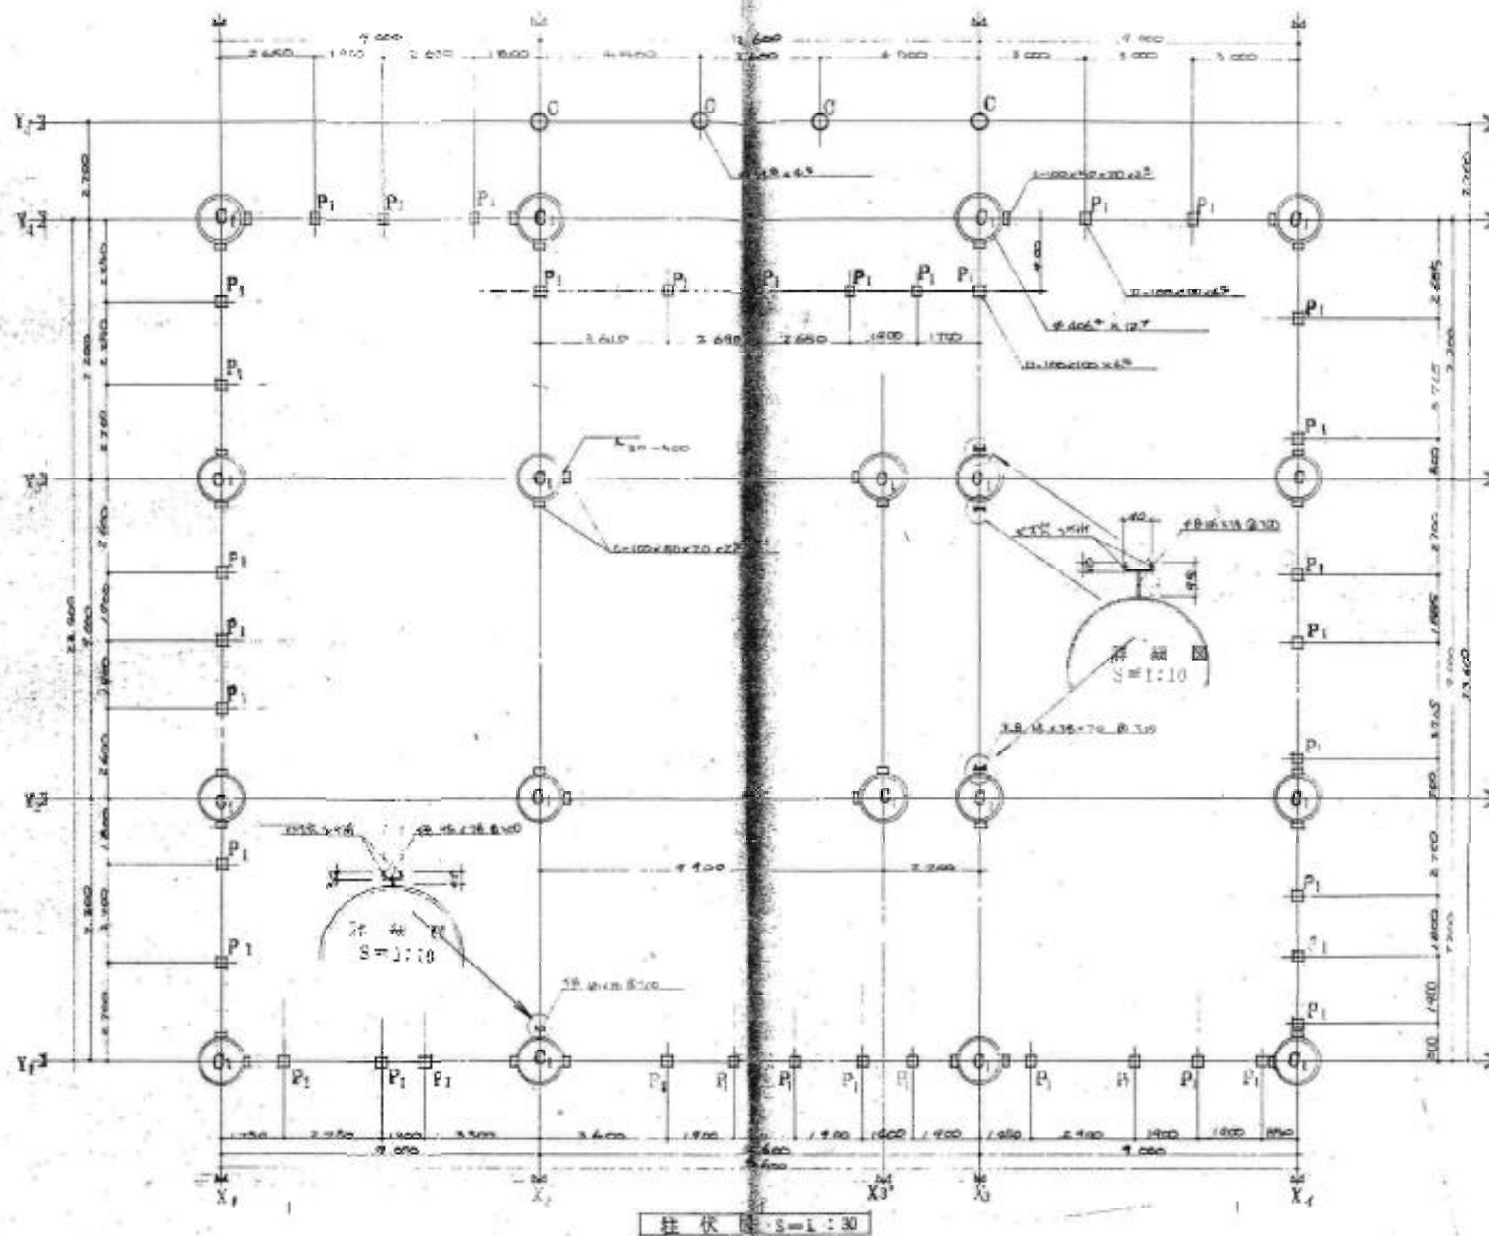





1/30


工事名称 旧コミュニティセンター解体工事


設計者

設計内容 既存設計図-柱伏図 詳細図


0-04

0.0

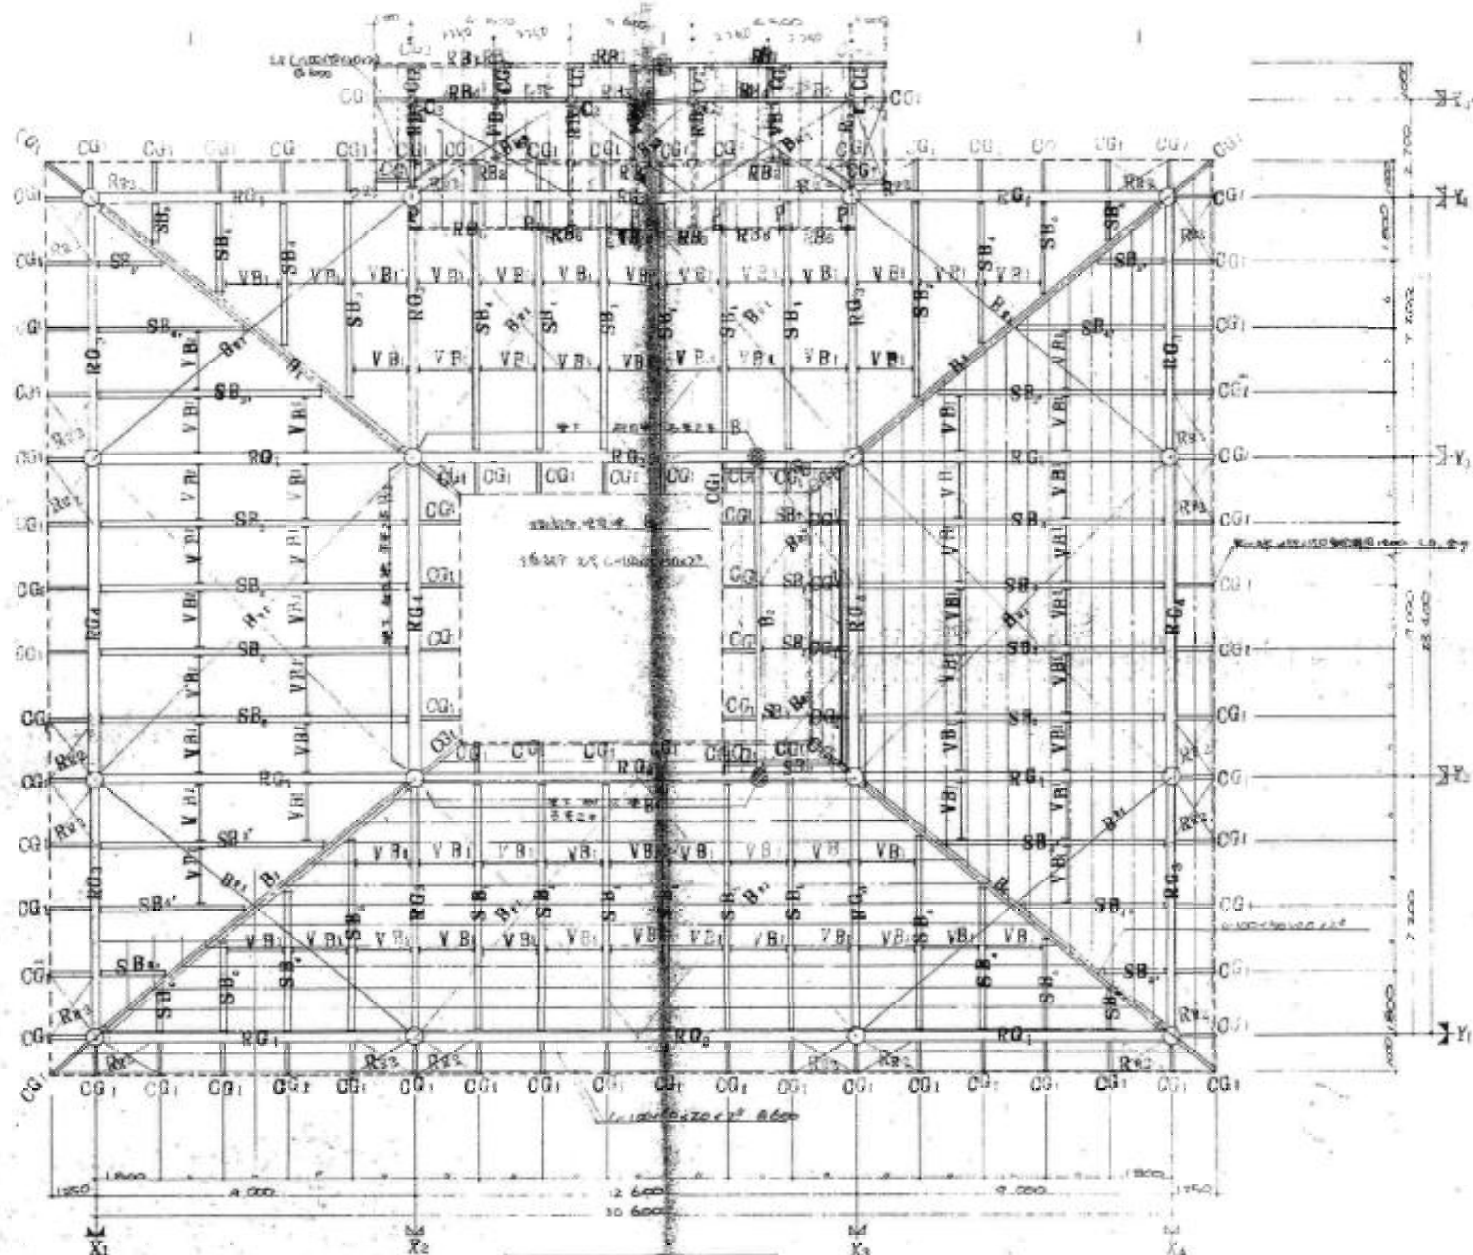

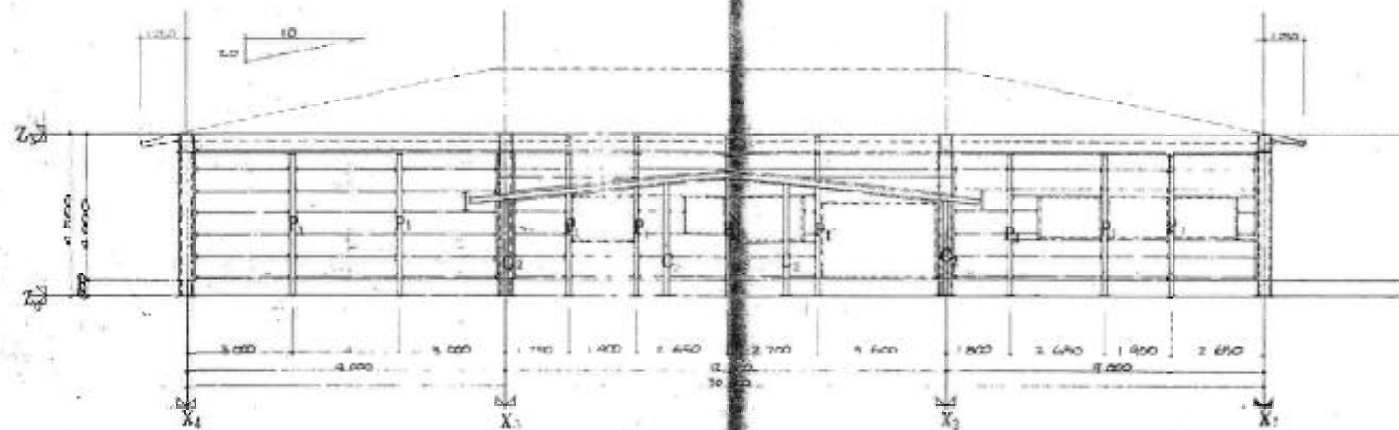


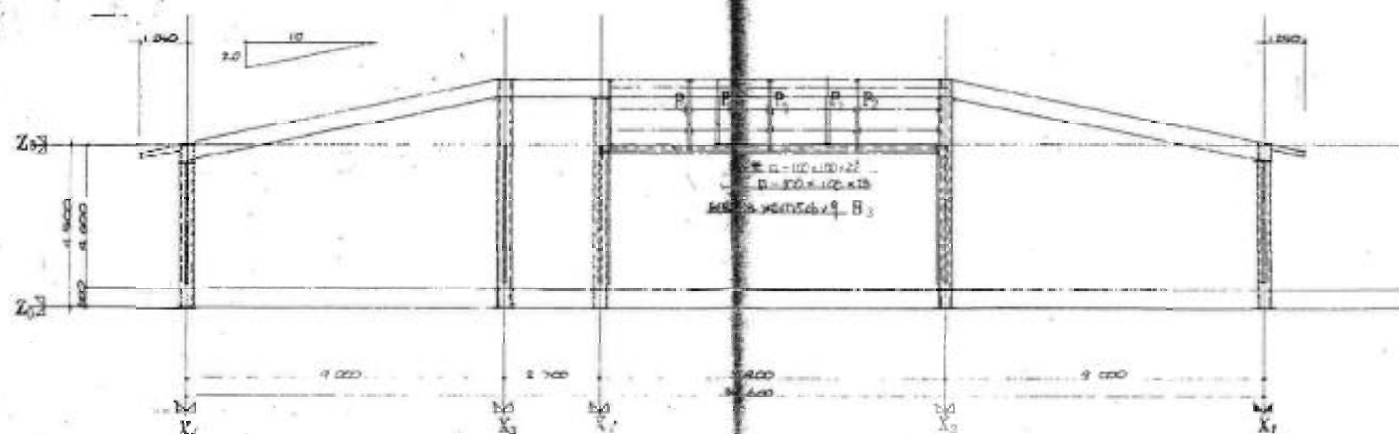


