


所在：五所川原市金木町芦野

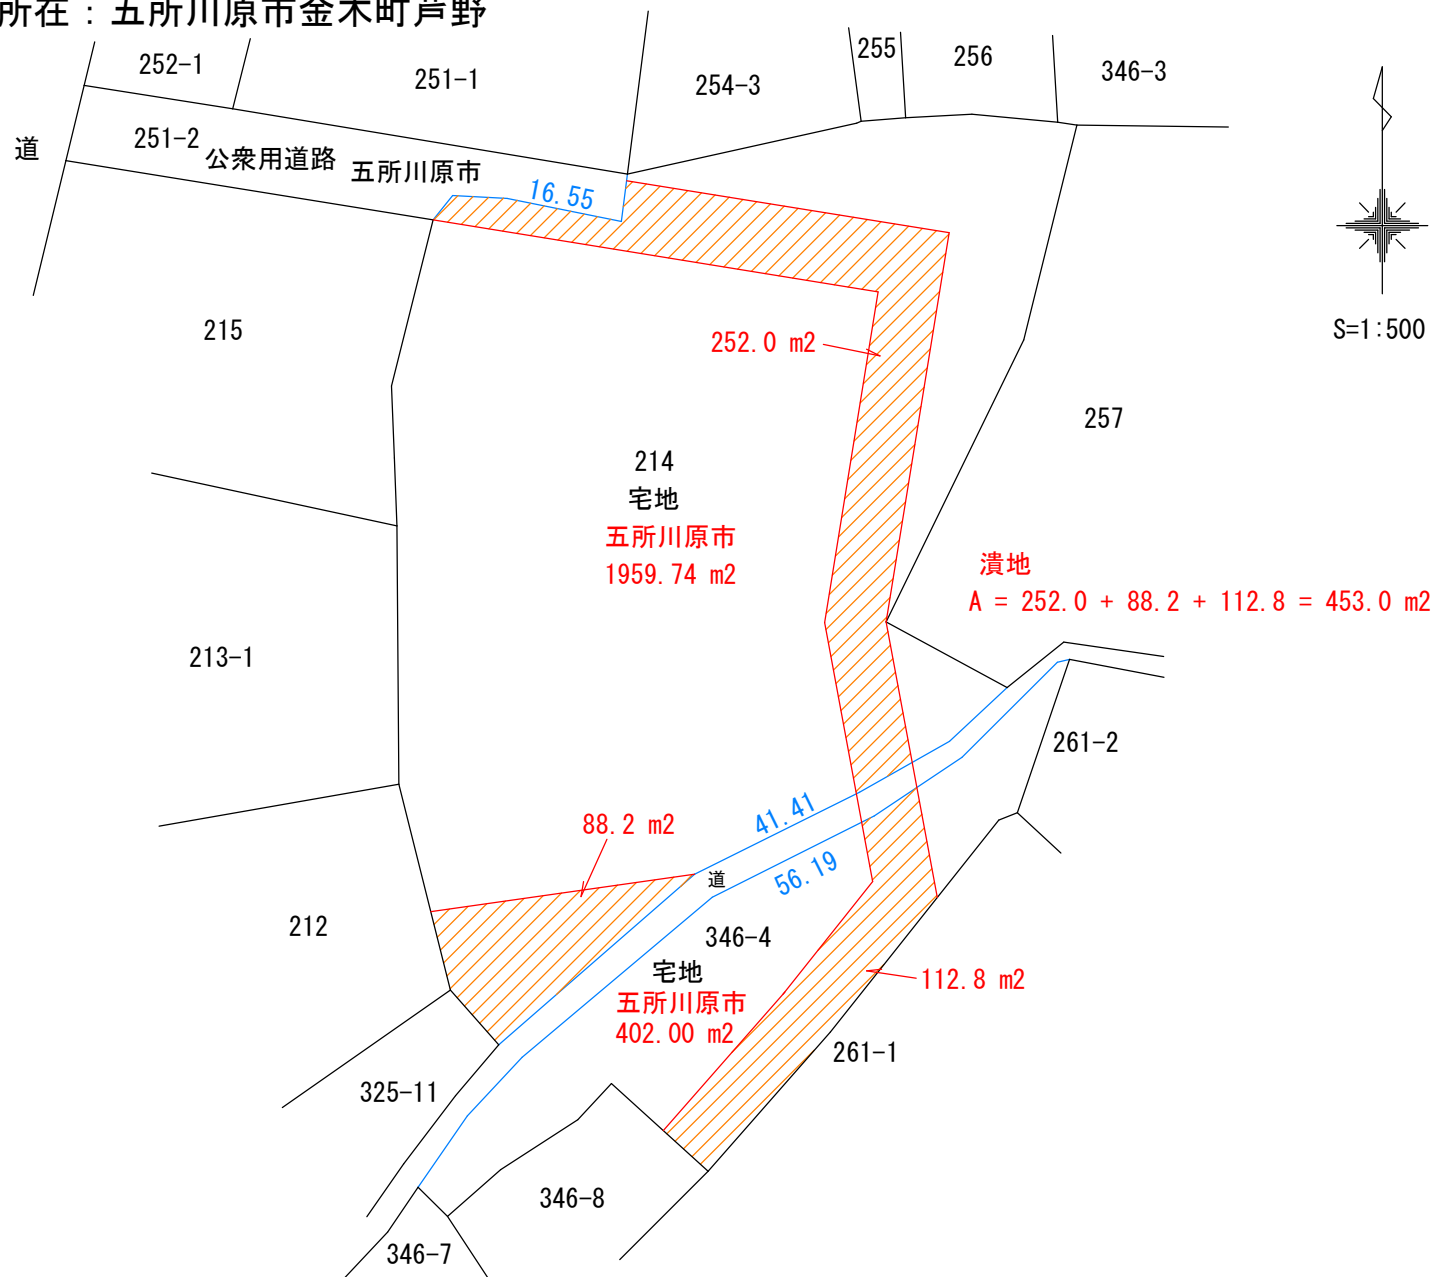

基準点測量	
3級基準点	2 点
作業計画	
現地踏査	1 業務
資料調査	
公図等の転写	0.23 ha
土地の登記記録調査	0.23 ha
公図等転写連続図作成	0.23 ha
境界確認	
復元測量	0.23 ha
境界確認	0.23 ha
土地境界確認書作成	0.23 ha
境界測量	
補助基準点の設置	0.23 ha
境界測量	0.23 ha
用地境界仮杭設置	0.05 ha
境界点間測量	
境界点間測量	0.23 ha
面積計算	
面積計算	0.23 ha
用地実測図等の作成	
用地実測図原図作成	0.23ha
用地平面図作成	0.23ha
公共用地確定協議	
管理者との打合せ	1 業務
横断面図作成	0.11 km
依頼書作成	0.11 km
協議書作成	0.11 km
登記申請用図面の作成	
地積測量図作製	2 筆
打合せ	
打合せ	2 回