


平成	年度	工事
工事番号	第 号	
施工 箇所	五所川原市若葉1丁目、 2丁目及び3丁目地内	
用地実測図 (面積分割図)	縮尺 1:500	
図面番号	業 中	
五所川原市		

用 地 実 測 図 (面積分割図)

五 所 川 原 市

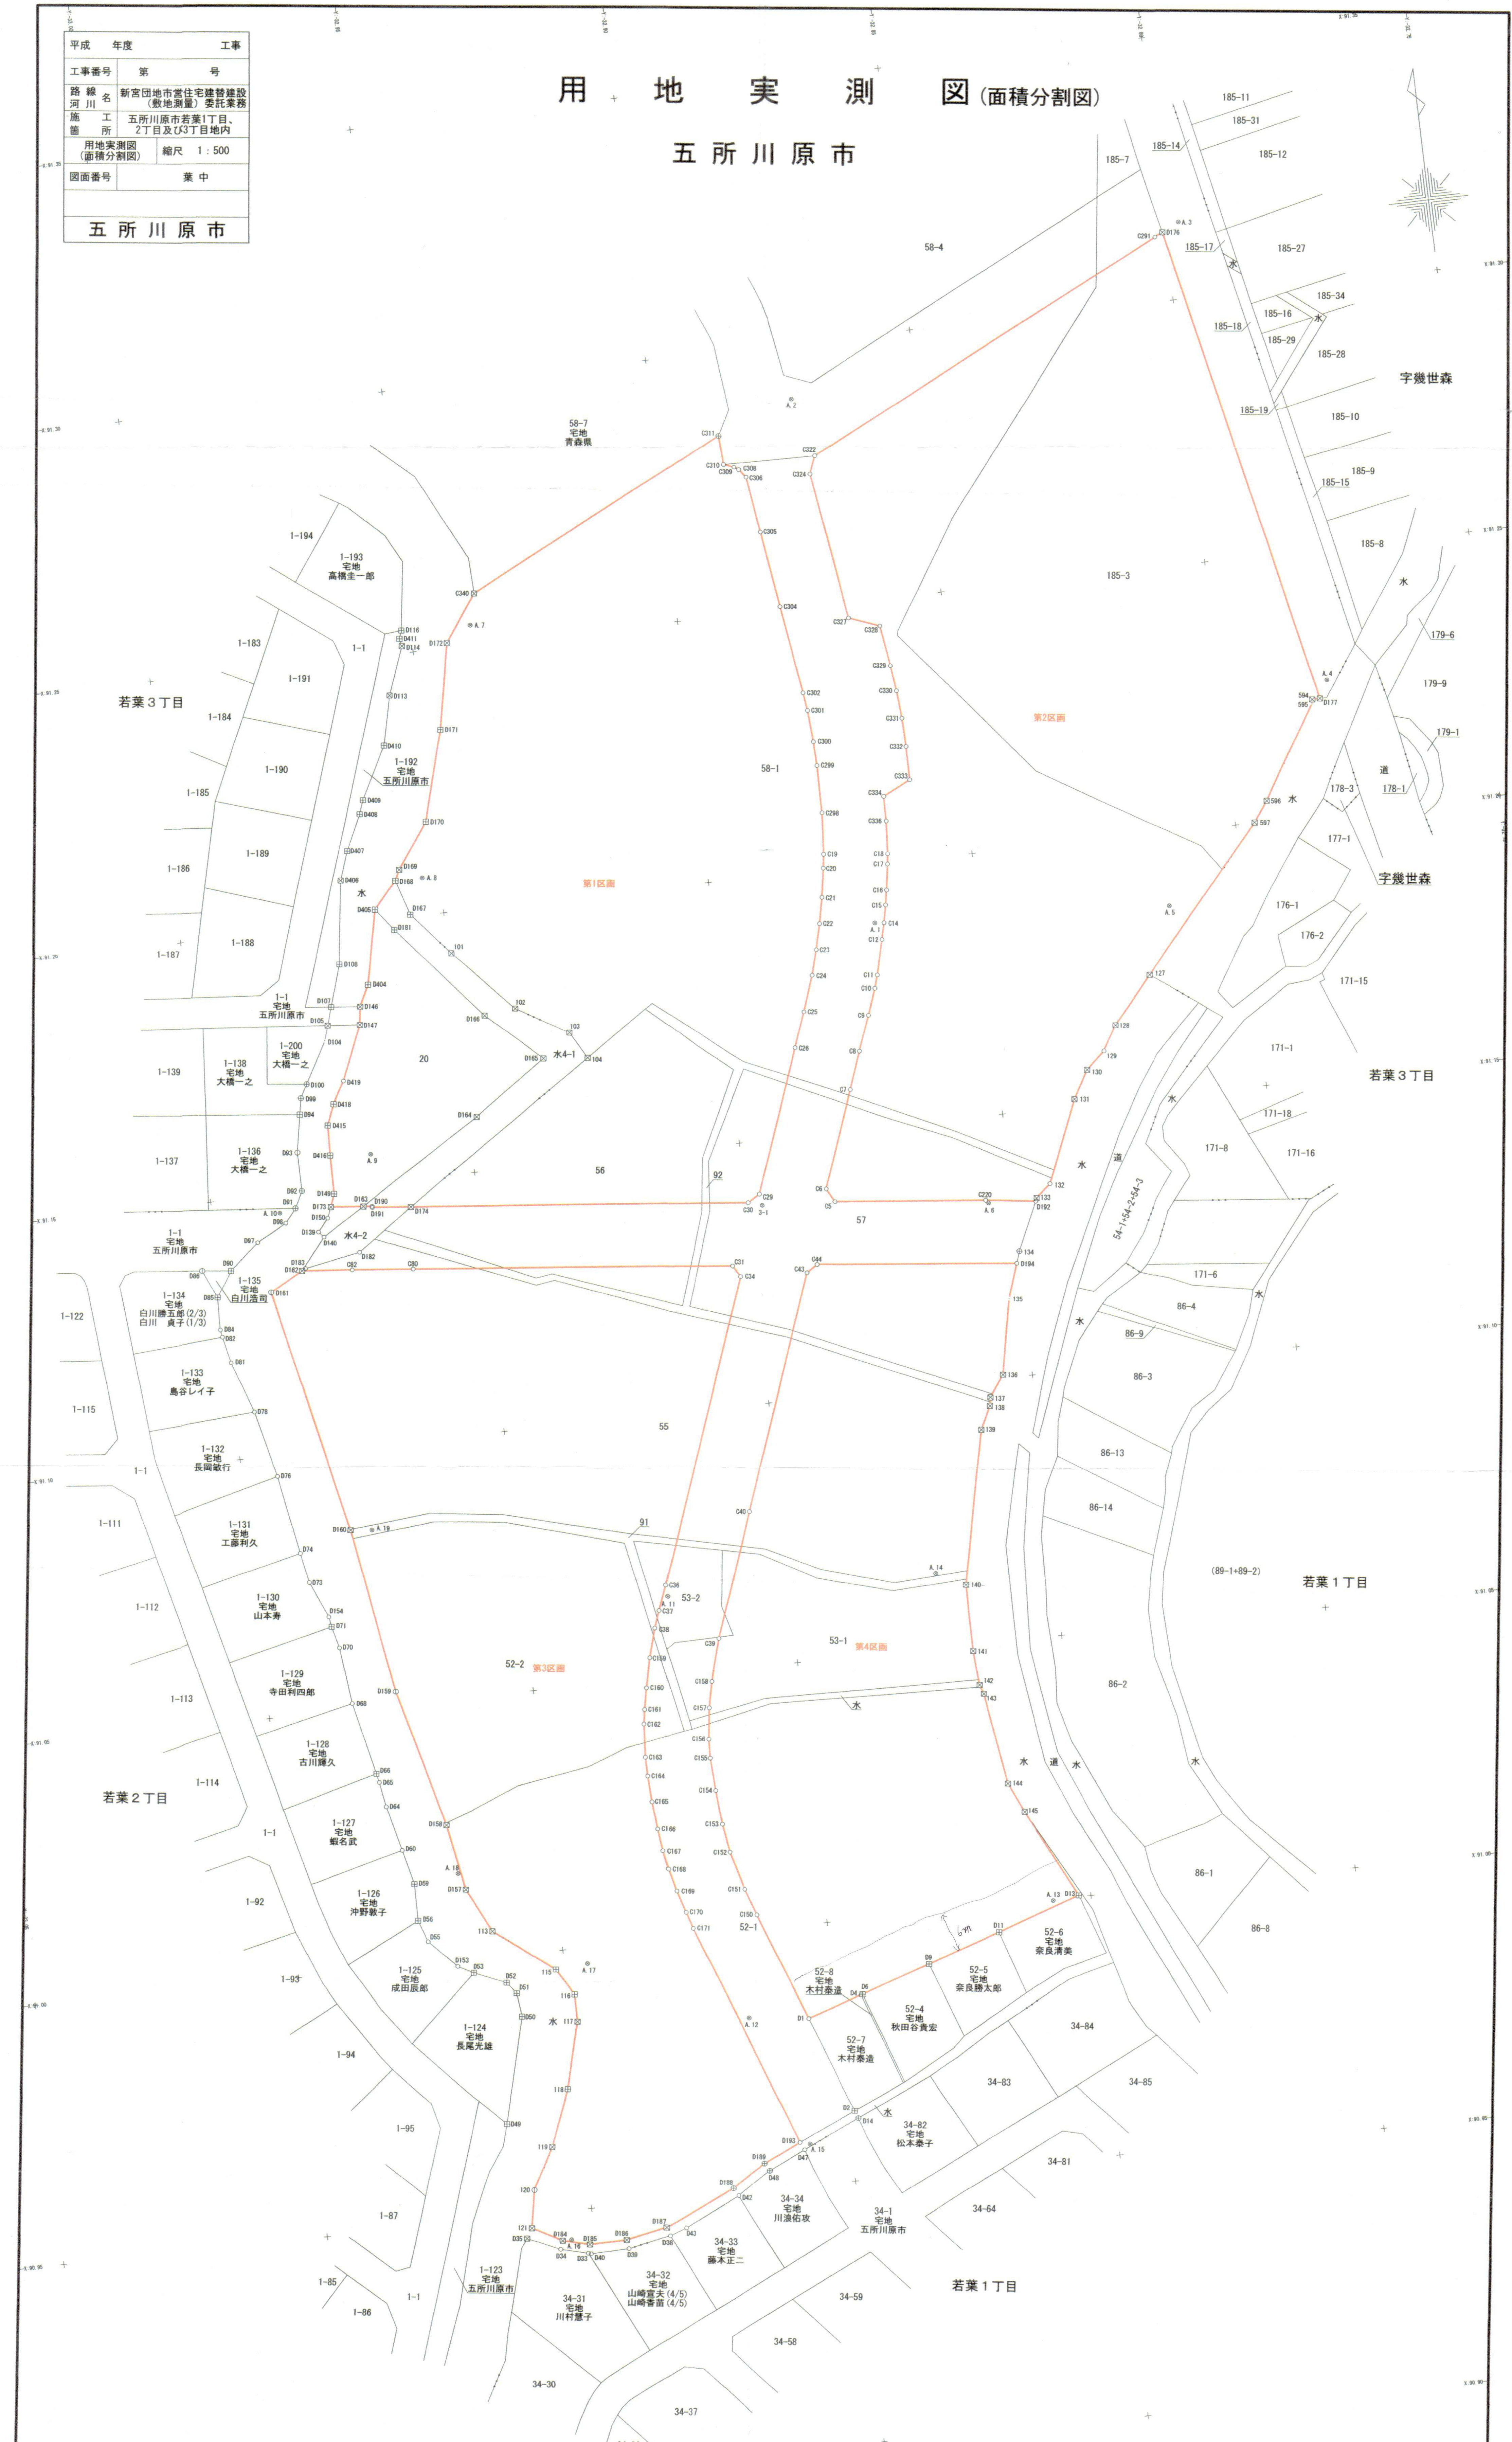

座 標 一 覧 表			
測 点 名	X	座 標	座 標
3-1	91137.849	-32896.978	
A.1	91186.840	-32896.978	
A.2	91289.660	-32873.756	
A.3	91314.706	-32797.225	
A.4	91225.307	-32779.746	
A.5	91186.046	-32814.190	
A.6	91215.624	-32854.525	
A.7	91253.856	-32826.754	
A.8	91207.022	-32963.317	
A.9	91155.661	-32969.036	
A.10	91146.453	-32987.272	
A.11	91065.159	-32922.964	
A.12	90963.333	-32916.676	
A.13	90969.748	-32867.172	
A.14	91064.224	-32877.311	
A.15	90966.002	-32967.862	
A.16	90944.467	-32954.334	
A.17	90996.877	-32945.688	
A.18	91016.760	-32967.866	
A.19	91083.955	-32976.637	



