


中央公民館非常用発電設備改修工事

設 計 図






図 面 リ ス ト	
E - 0 1	特記仕様書(1)
E - 0 2	特記仕様書(2)
E - 0 3	特記仕様書(3)
E - 0 4	非常用発電設備改修図
E - 0 5	高圧ケーブル・高圧受電盤改修図
E - 0 6	誘導灯改修 1 ・ 2 階平面図
E - 0 7	誘導灯改修 3 階平面図・姿図
E - 0 8	照明器具改修図
E - 0 9	動力幹線設備改修図
E - 1 0	既存 高低圧配電盤系統図
E - 1 1	既存 高低圧配電盤図
E - 1 2	既存 高圧受電盤図(1)
E - 1 3	既存 高圧受電盤図(2)
E - 1 4	既存 動力操作盤系統図(1)
E - 1 5	既存 動力操作盤系統図(2)
E - 1 6	既存 動力操作盤図(1)
E - 1 7	既存 動力操作盤図(2)

五所川原市教育委員会
有限会社 秀建築設計事務所

[illegible]

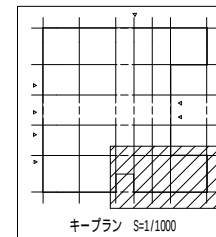


1 階	既存平面図	S = 1 / 100
-----	-------	-------------

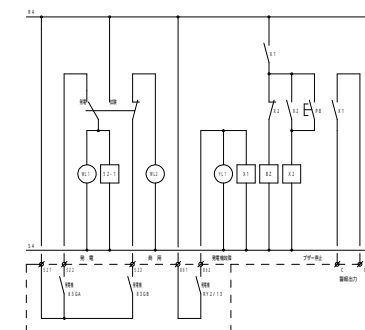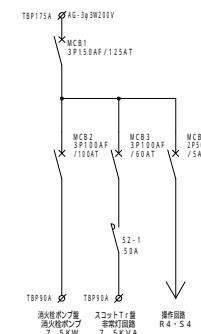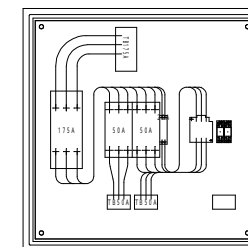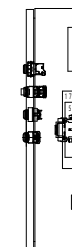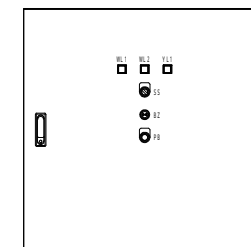


新設非常灯発電制御盤 参考図

青森県五所川原市水不負住75番地12 TEL.0173(35)8865-FAX0173(35)8866  有限会社 秀建築設計事務所 一般建築士事務所 登録番号第117号 建設大臣登録 第3847号 一般建築士 三上 秀明		中央公民館非常用発電設備改修工事 SCALE 1/100 DR. No E-04	
DATE	AP	CH	DR
H25.2			
		非常用発電設備 改修図	

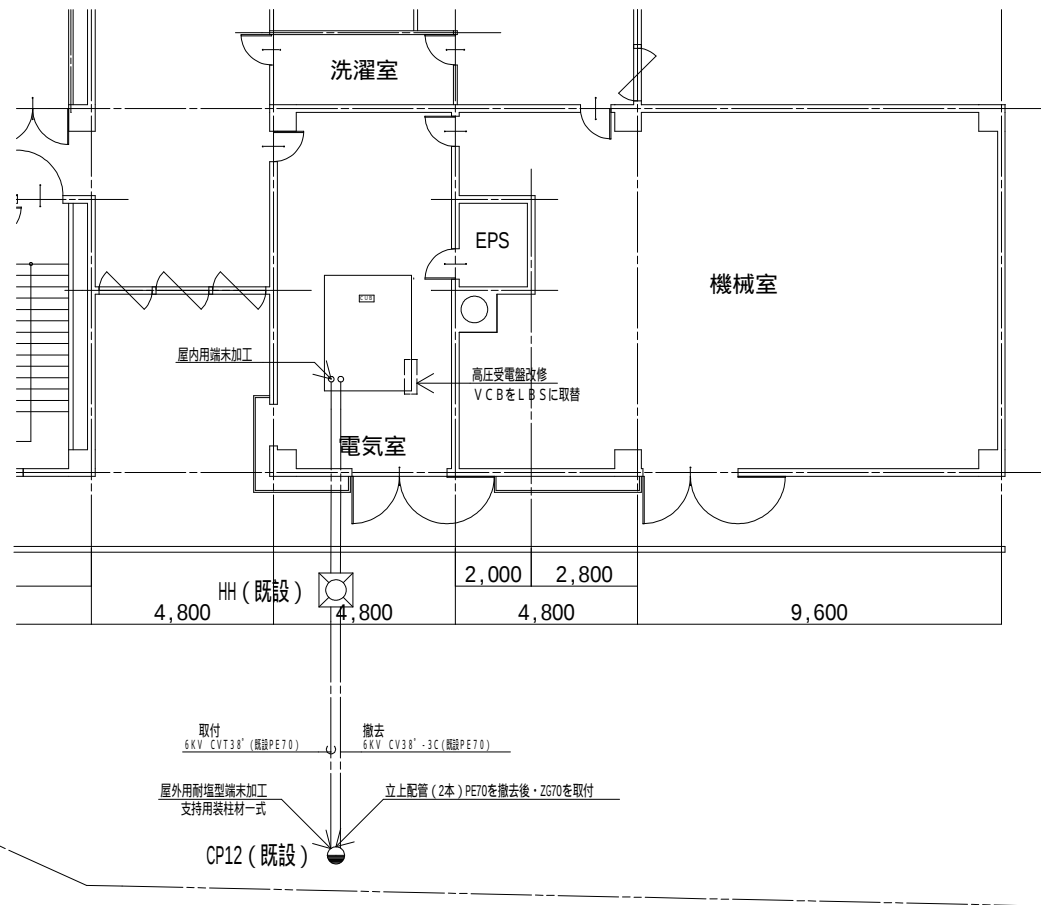[illegible]

改修高压单线结线图


青森県五所川原市字不食住75番地12 TEL0173(35)8885・FAX0173(35)8886					中央公民館非常用発電設備改修工事		
有限会社 秀建築設計事務所 一般建築士事務所 登録工事登録第1171号 建設大臣登録 第3847号 一般建築士 三上 秀男					SCALE 1/100		DR.No E-05
DATE	H25.2	AP	CH	DR	高圧ケーブル・高圧受電盤 改修図		

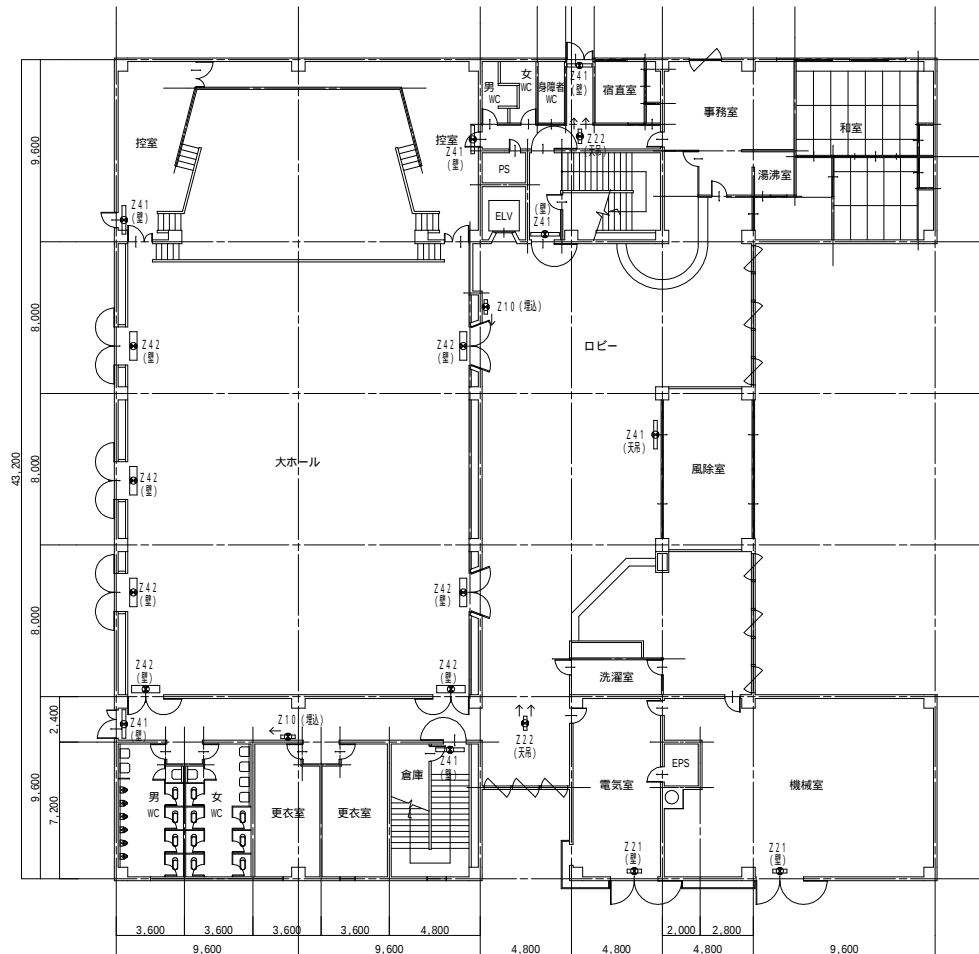

1階平面図 S=1/200

1階 誘導灯 (既存仕様)

記号	蛍光管	誘導区分	取付形状	数量	備考
Z10 (埋込)	FL10W-1	通路誘導	壁埋込型	2	
Z21 (壁)	FL20W-1	避難口誘導	壁取付型	2	
Z22 (天井)	FL20W-1	通路誘導両面	天井取付型	2	
Z41 (壁)	FL40W-2	避難口誘導	壁取付型	6	
Z41 (天井)	FL40W-2	避難口誘導	天井取付型	1	
Z42 (壁)	FL40W-2	避難口誘導	壁取付型	7	減光機能付

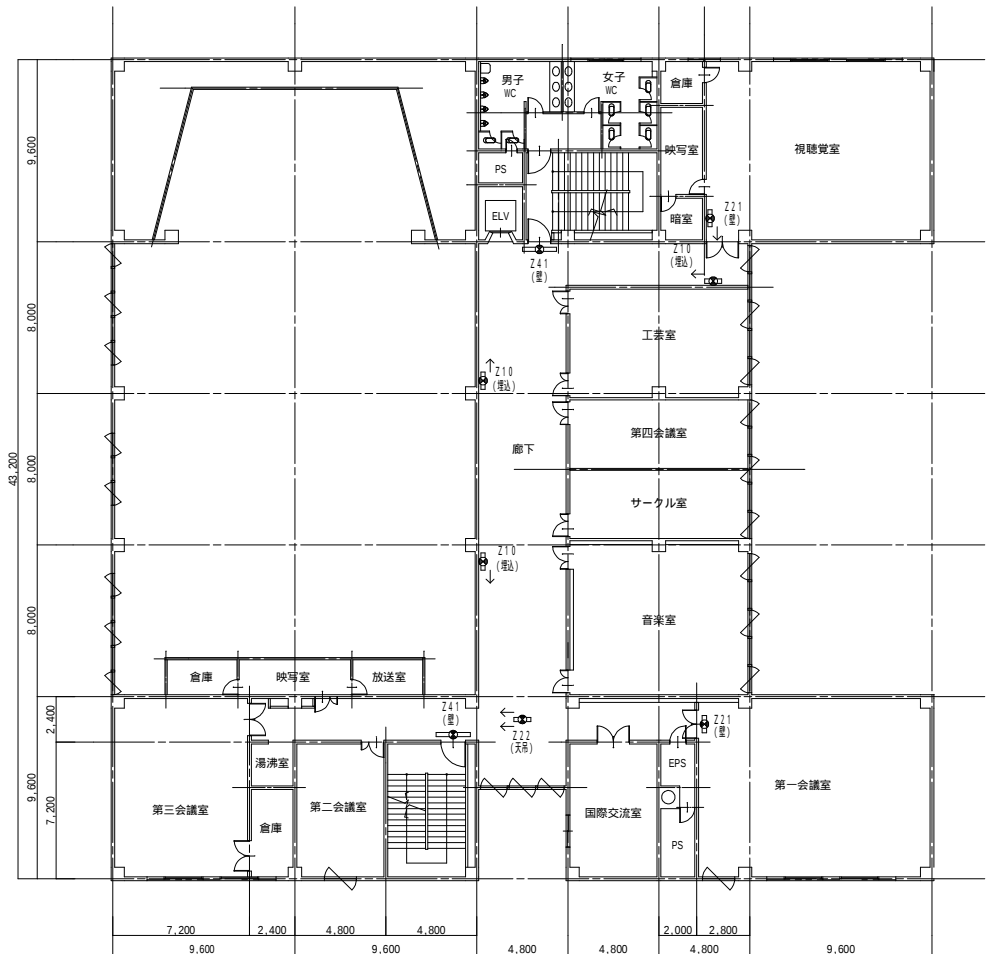


2階平面図 S=1/200

2階 誘導灯 (既存仕様)

記号	蛍光管	誘導区分	取付形状	数量	備考
Z10 (埋込)	FL10W-1	通路誘導	壁埋込型	3	
Z21 (壁)	FL20W-1	避難口誘導	壁取付型	2	
Z22 (天井)	FL20W-1	通路誘導両面	天井吊下型	1	
Z41 (壁)	FL40W-2	避難口誘導	壁取付型	2	


青森県五所川原市字不魚住75番地12 TEL0173(35)8885-FAX0173(35)8886				中央公民館非常用発電設備改修工事	
秀建築設計事務所				SCALE 1/200	DR.No E-06
一般建築士事務所 青森県登録第1171号 建設大臣登録 第384478号 一般建築士 三上 秀明					
DATE	H25.2	AP	CH	DR	誘導灯改修 1・2階平面図

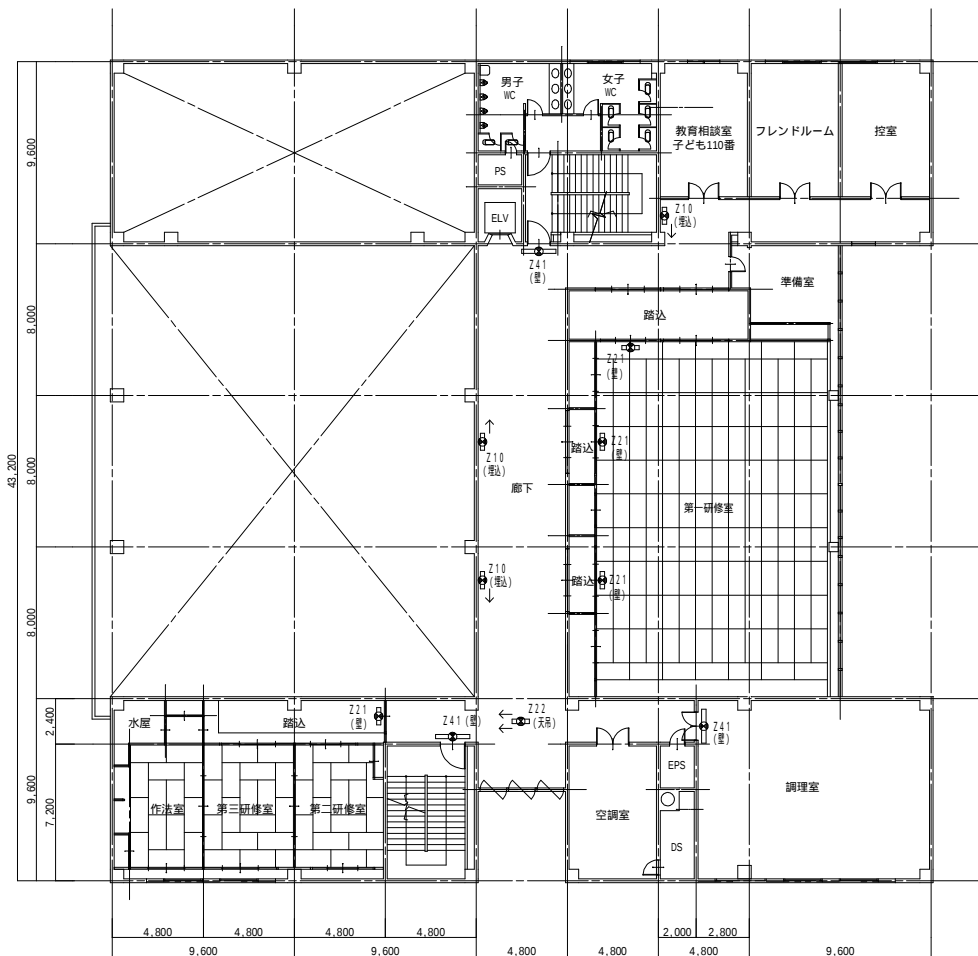

3階平面図 S=1/200

3階 誘導灯 (既存仕様)

記号	蛍光管	誘導区分	取付形状	数量	備考
Z10 (埋込)	FL10W・1	通路誘導	壁埋込型	3	
Z21 (壁)	FL20W・1	避難口誘導	壁取付型	4	
Z22 (天井)	FL20W・1	通路誘導両面	天井取付型	1	
Z41 (壁)	FL40W・2	避難口誘導	壁取付型	3	

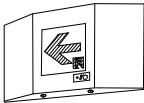
Z10	ST1・FBC22・C(LED)	Z21	SH1・FBF20・BL(LED)	Z22	ST1・FSF23・BL(LED)
					
本体+壁埋込用取付金具		本体+改修用壁プレート		本体+改修用天井プレート	
Z41	SH1・FBF20・A(LED)	Z42	SH1・FBF20・A(LED)		
					
壁 : 本体+改修用壁プレート 天井 : 本体+改修用天井プレート		本体+改修用壁プレート			

全館 誘導灯 (改修仕様)


記号	等級区分	誘導区分	取付形状	数量	備考
Z10 (埋込)	C級	通路誘導	壁埋込型	8	
Z21 (壁)	B L級	避難口誘導	壁取付型	8	
Z22 (天井)	B L級	通路誘導両面	天井取付型	4	
Z41 (壁)	A級	避難口誘導	壁取付型	11	
Z41 (天井)	A級	避難口誘導	天井取付型	1	
Z42 (壁)	A級	避難口誘導	壁取付型	7	

誘導灯姿図


青森県五所川原市字不魚住75番地12 TEL0173(35)8885-FAX0173(35)8886				中央公民館非常用発電設備改修工事			
秀建築設計事務所				SCALE	1/200	DR.No	E-07
一級建築士事務所 奥知事登録第1171号 建設大臣登録 第184478号 一級建築士 三上 秀明				DATE	H25.2	AP	CH DR
				誘導灯改修 3階平面図・姿図			

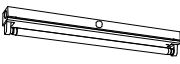A161	FSS8-161	11台 新設	A321	FSS8-321	127台 新設
					
既存：FL20W・1			既存：FLR40W・1		

照明器具姿図

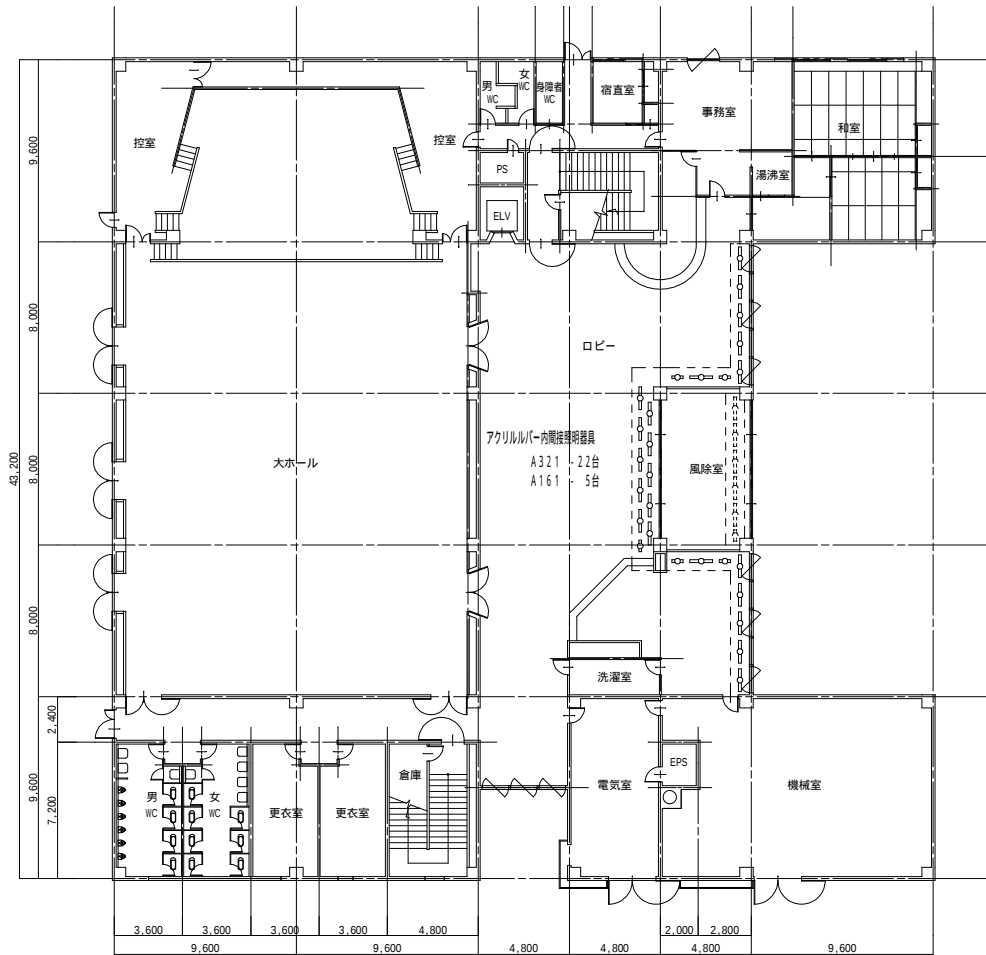


1階平面図 S=1/200

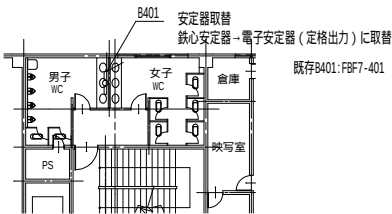

2階 トイレ平面図 S=1/200

撤去・再取付：壁FL40W・1 2台

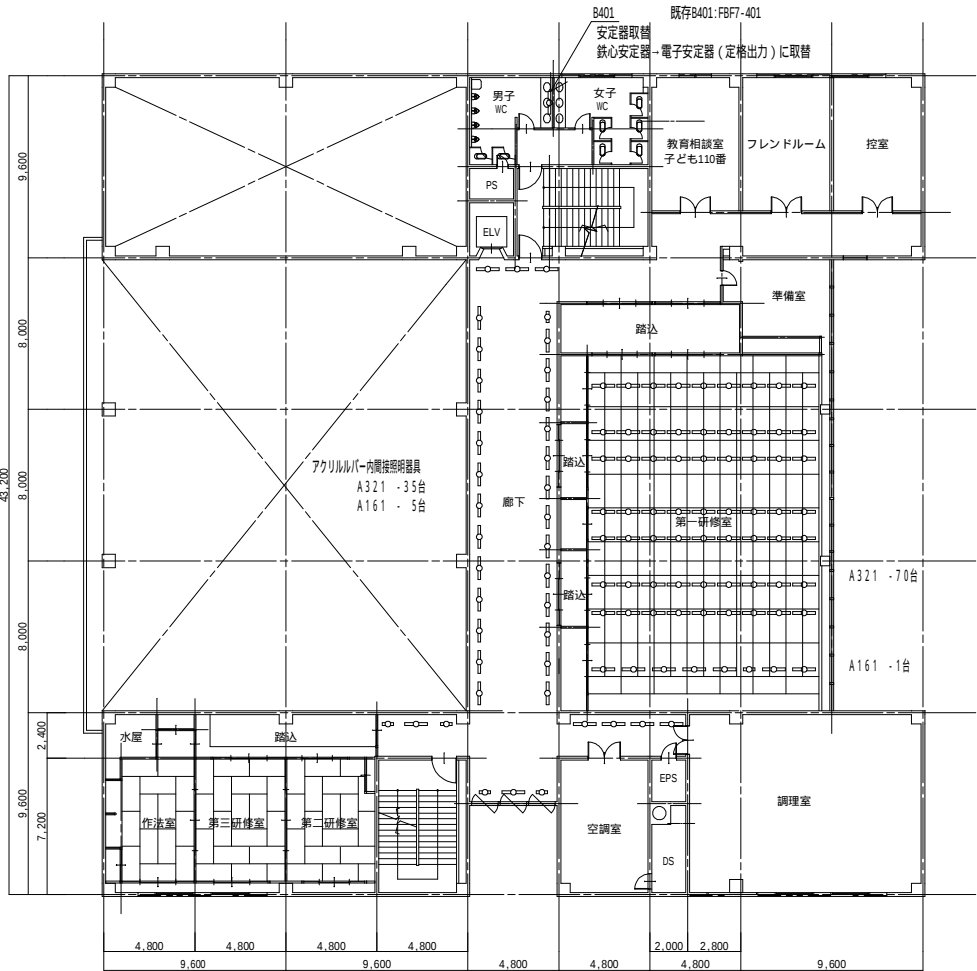

3階平面図 S=1/200

撤去：直付FL40W・1 127台
撤去：直付FL20W・1 11台


青森県五所川原市字不魚住75番地12 TEL0173(35)8885-FAX0173(35)8886
秀建築設計事務所
一般建築士事務所 青森県登録第1171号 建設大臣登録 第384478号 一般建築士 三上 秀明

中央公民館非常用発電設備改修工事

SCALE 1/200 DR.No E-08

DATE H25.2 AP CH DR

照明器具 改修図

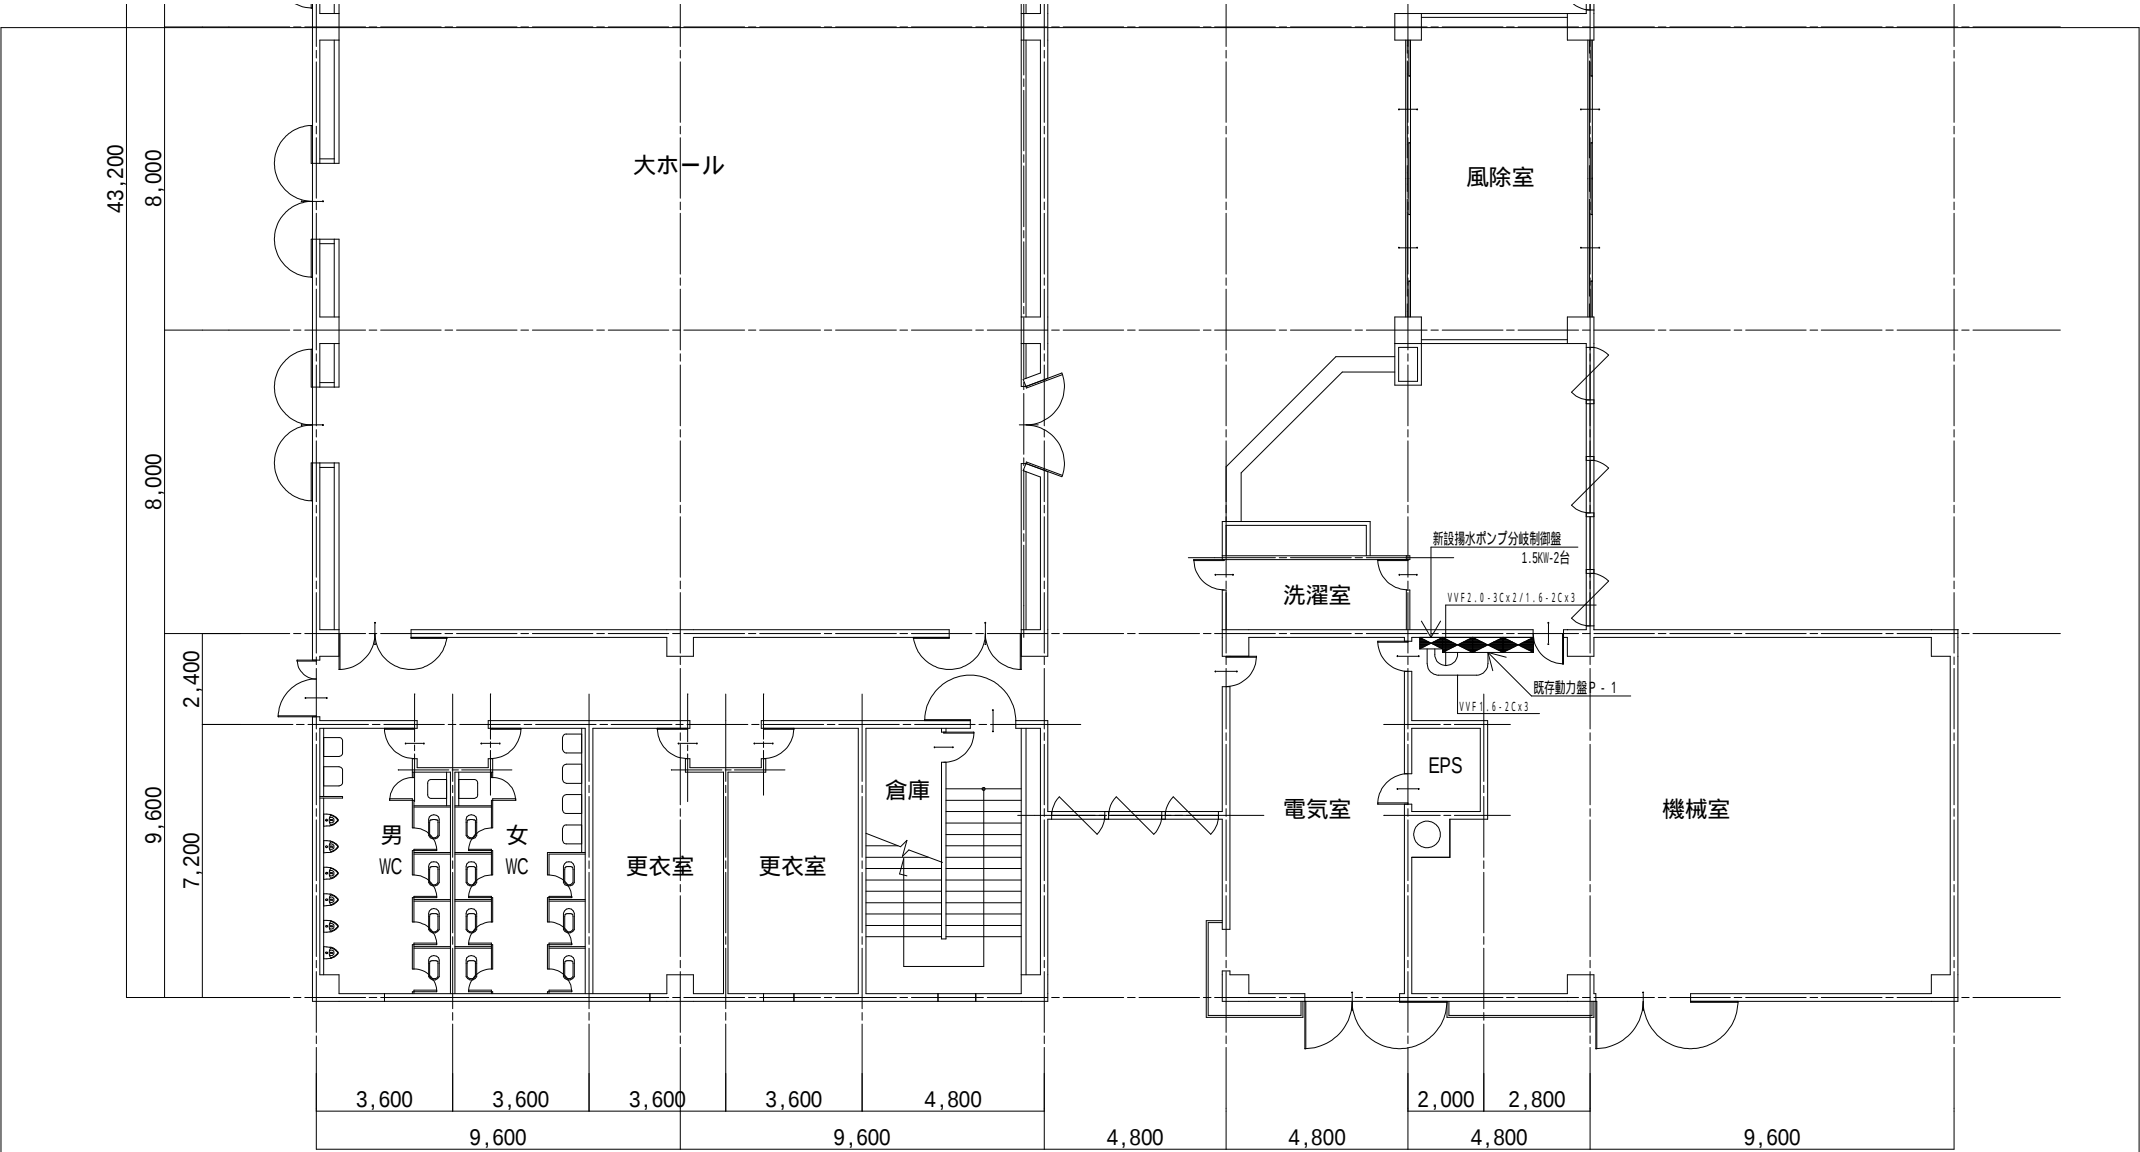


停電時においても市水揚水ポンプを運転可能に改修すること。

既存動力盤改修内容

既存AC回路揚水ポンプ電源をGC回路より取出する
揚水ポンプ負荷側配線を新設分岐盤に送る。


新設揚水ポンプ分岐盤


負荷揚水ポンプ3φ200V1.5kW-2台を消火栓ポンプ起動時停止回路

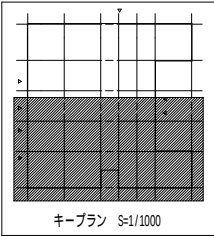

1階平面図 S=1/100


青森県五所川原市字不魚住75番地12 TEL0173(35)8885・FAX0173(35)8886				中央公民館非常用発電設備改修工事			
秀建築設計事務所				SCALE	1/100	DR.No	E-09
一級建築士事務所 青森県登録第1171号 建設大臣登録 第384478号 一級建築士 三上 秀明				DATE	H25.2	AP	CH DR
				動力幹線設備 改修図			

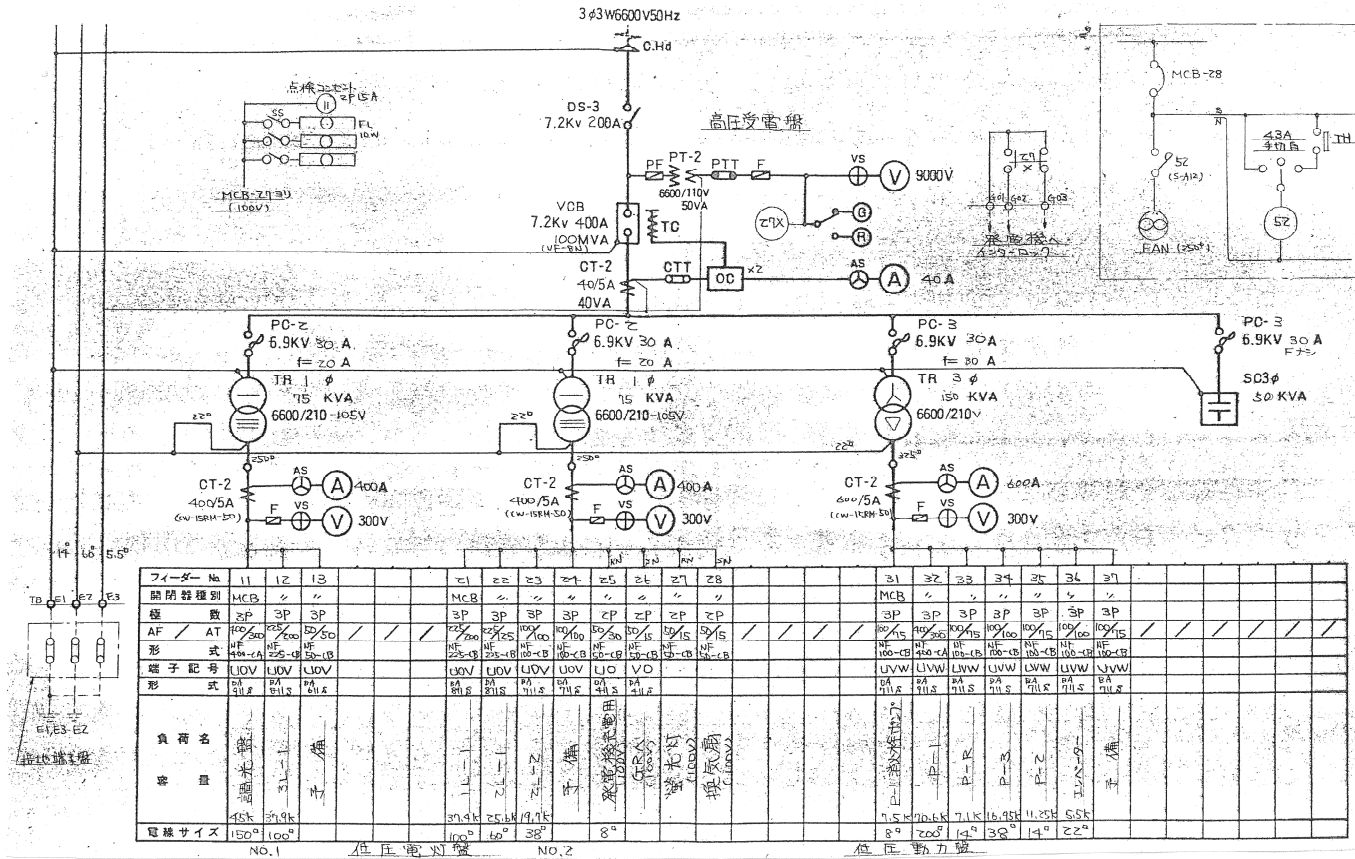

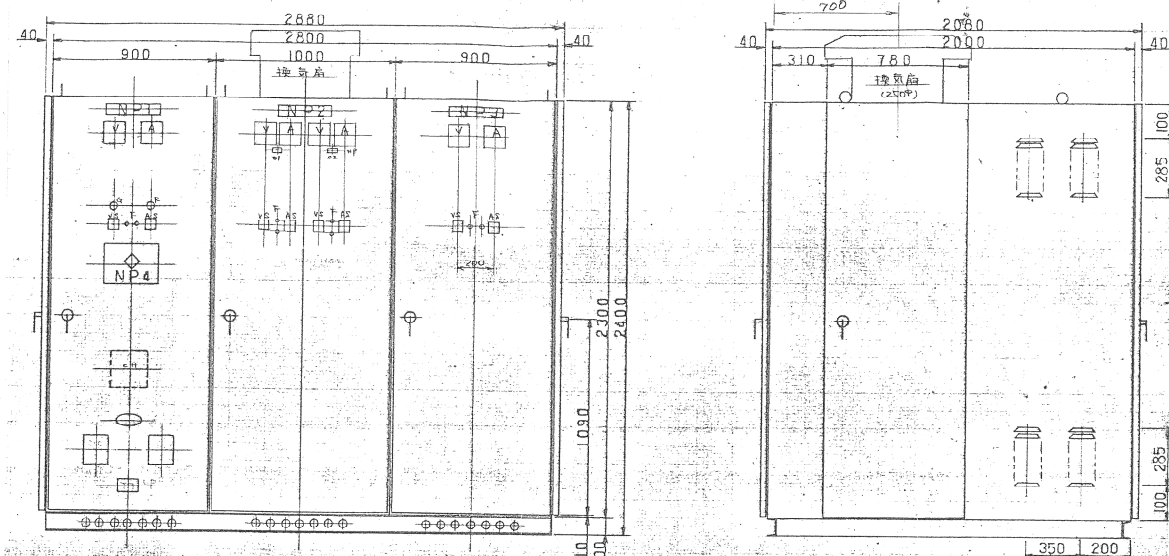


NO	N.P.記入文字	形式	数量
1	高压受電盤	AL-W	1
2	低圧電灯盤	ス	1
3	低圧動力盤	ス	1
01	NO.1	A-W	1
02	NO.2	ス	1



NO	N.P.記入文字	形式	数量
4	高電位 変電設備	AFC	1
55	ス (元ス) A-U	ス	5

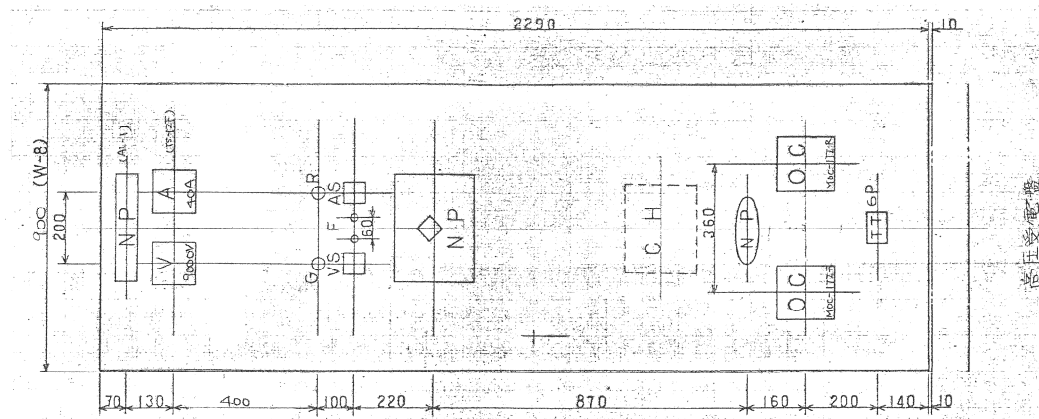


青森県五所川原市平平不魚仲75番地12 TEL.0173 (35) 8885-FAX.0173 (35) 8886 有限 秀建築設計事務所 一般建築士事務所 景知事登録第11/1号 建築大臣登録 第1944/6号 一般建築士 三上 秀樹				中央公民館非常用発電設備改修工事	
DATE H25. 2				SCALE	DR. No E-12
AP CH DR				既存 高圧受電盤図(1)	

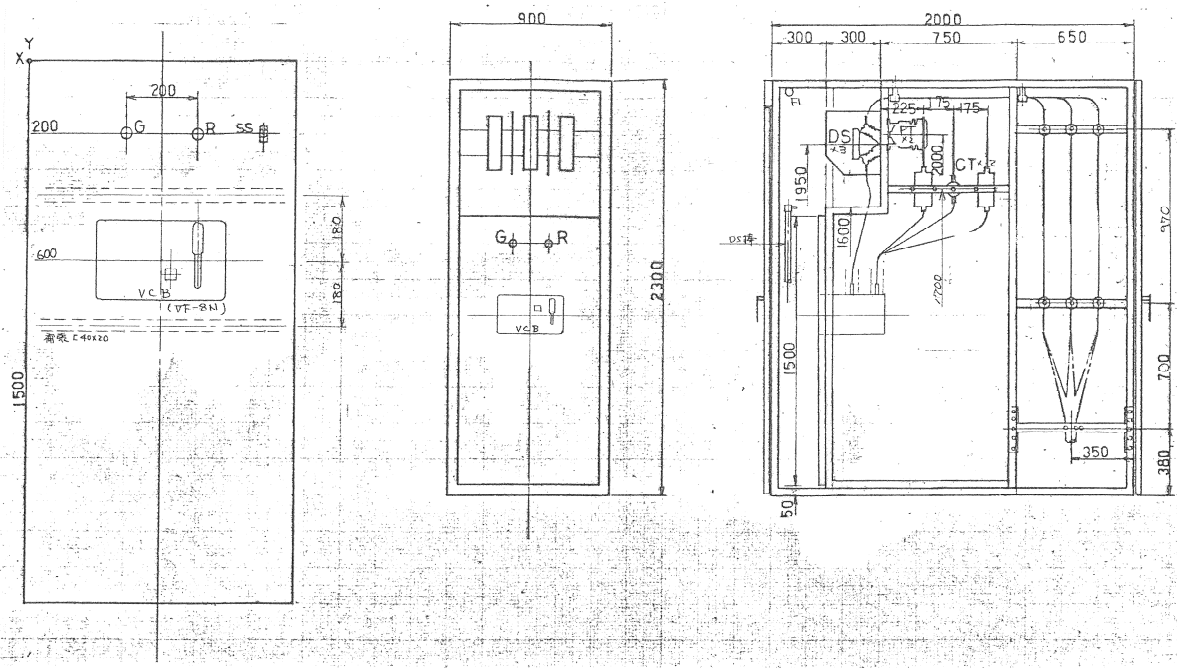


青森県五所川原市字不魚住75番地12 TEL.0173(35)8885-FAX0173(35)8886 秀建築設計事務所 有限会社 一級建築士事務所 県知事登録第1171号 建設大臣登録 第184478号 一級建築士 三上 秀昭				中央公民館非常用発電設備改修工事	
DATE		AP	CH	DR	SCALE
H25. 2					DR. No E-13
既存 高圧受電盤図 (2)					

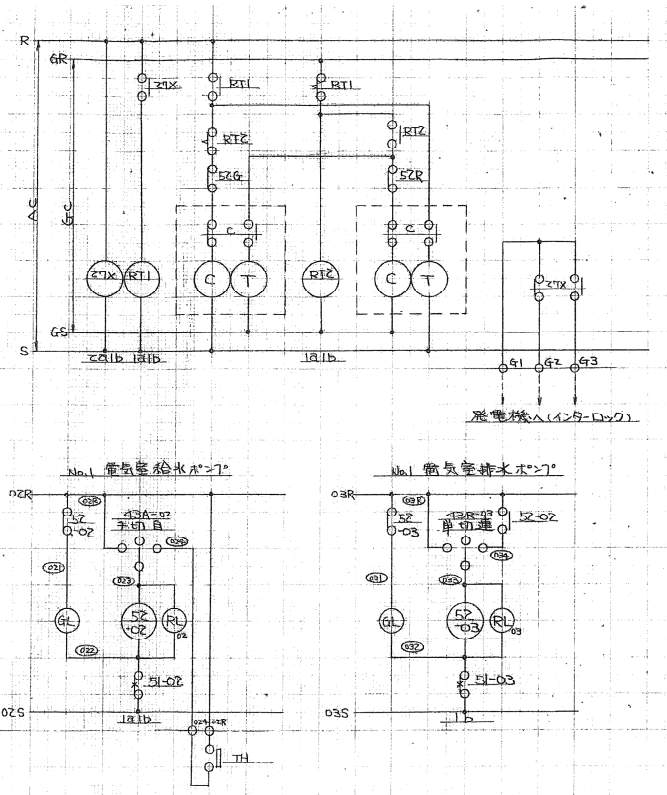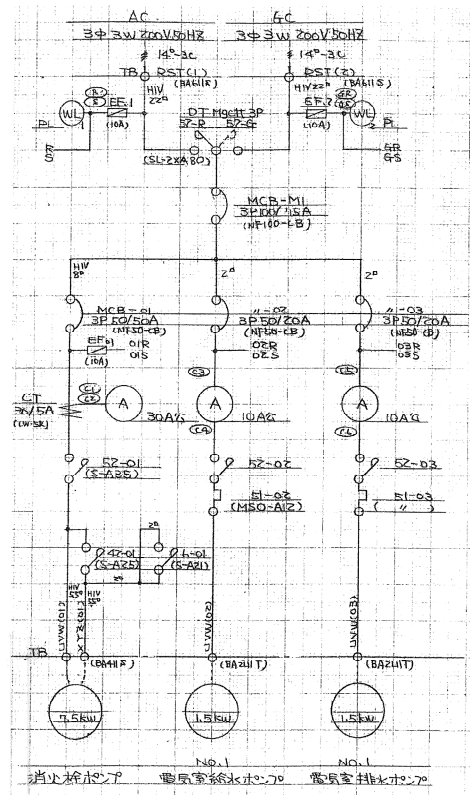

青森県五所川原市宇子魚住75番地12 TEL0173(35)8885-FAX0173(35)8886				中央公民館非常用発電設備改修工事	
秀建築設計事務所				SCALE	DR. No E-14
一級建築士事務所 県知事登録第1171号 建設大臣登録 第184478号 一級建築士 三上 秀昭				既存 動力操作盤系統図(1)	
DATE	H25.2	AP	CH	DR	

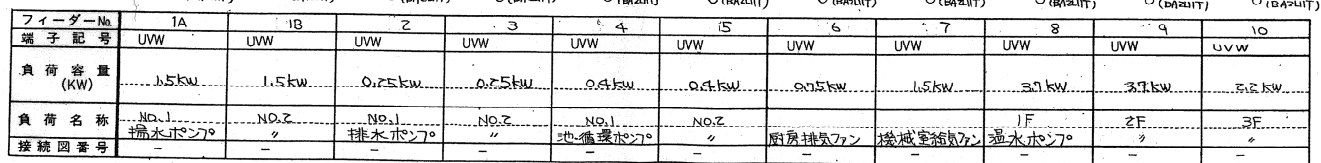

NO	設備名	単位	数量
1	消火ポンプ機	台	1
2	消火ポンプ機	台	1
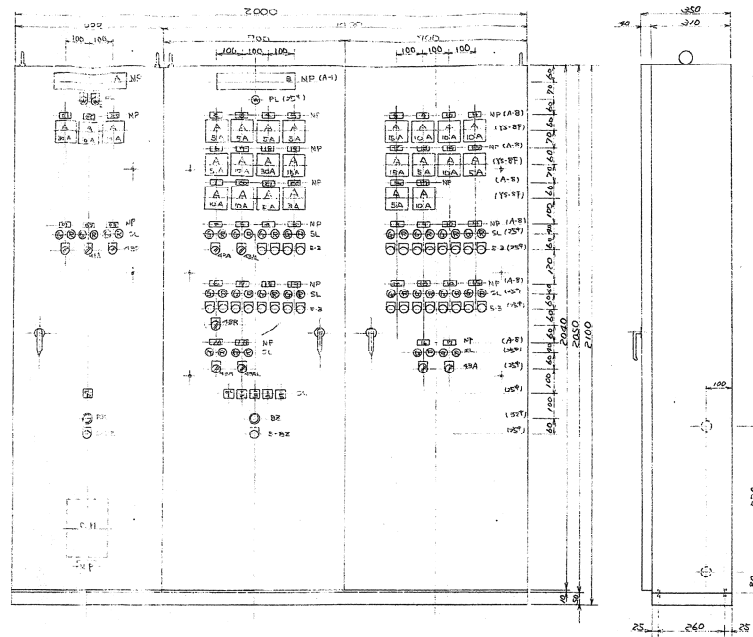

130	131	132	
-----	-----	------	------	