


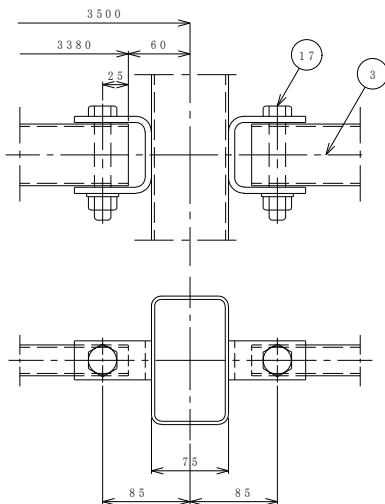
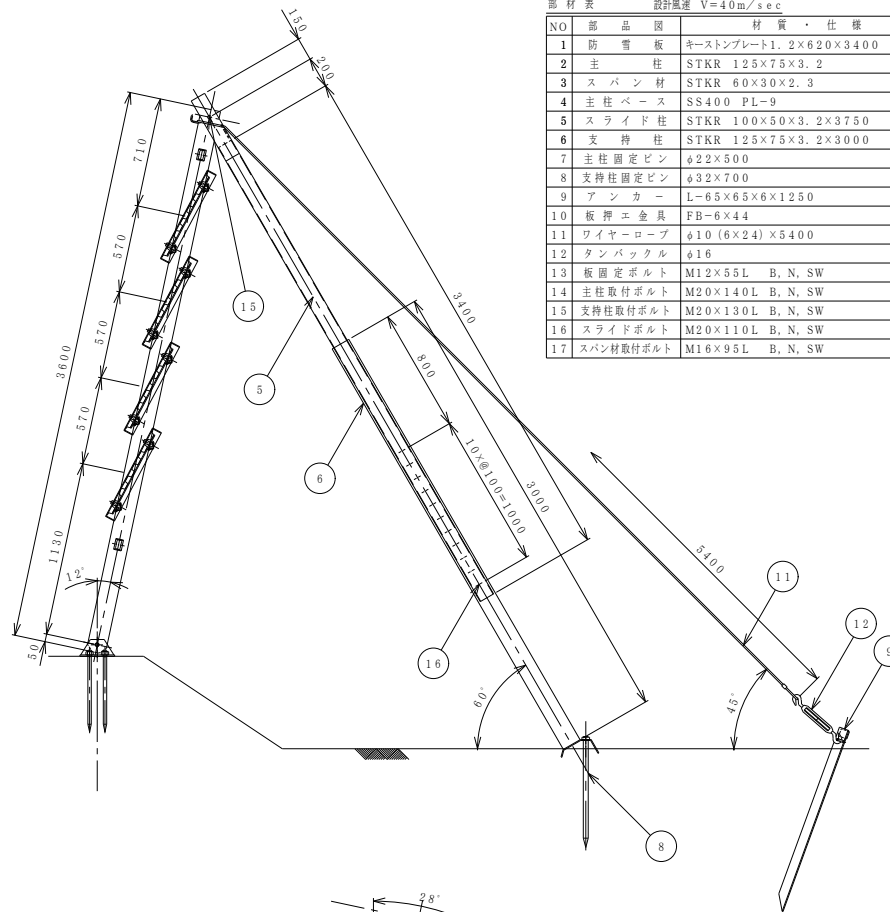


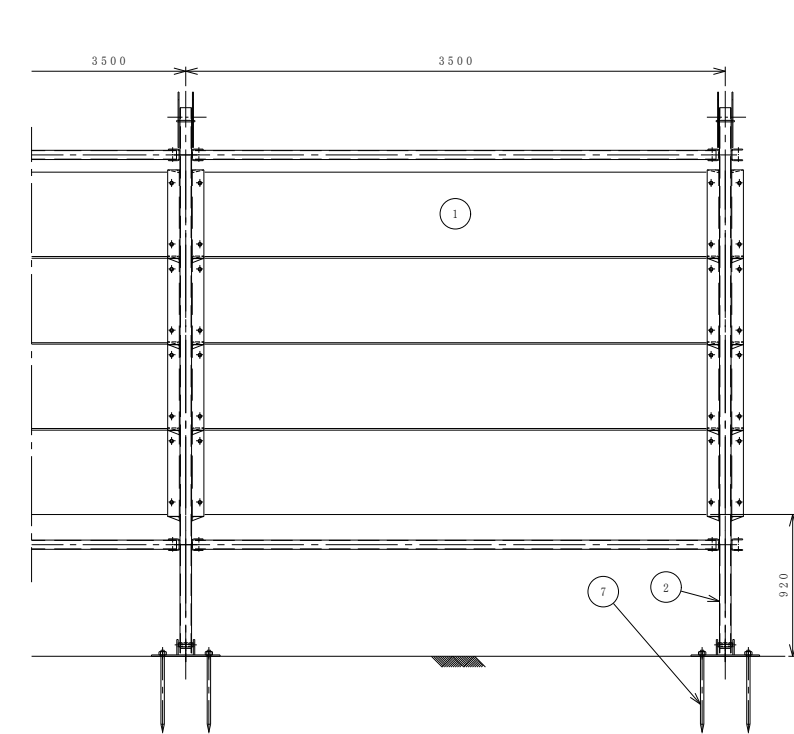

スパン材取付部詳細

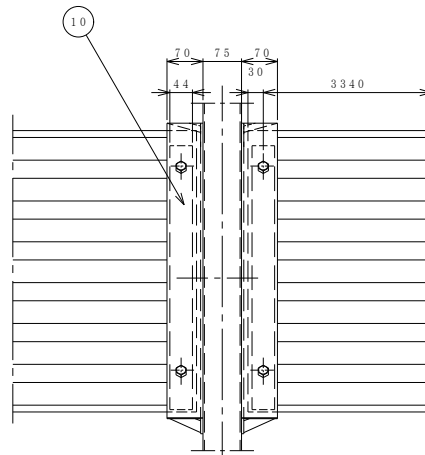


防雪板取付部詳細

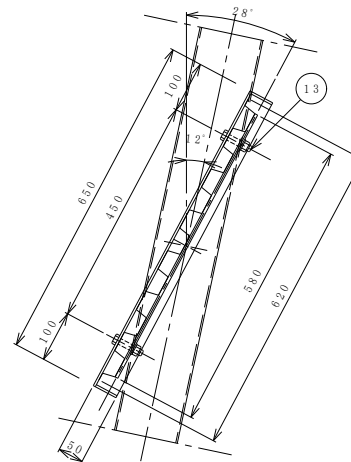


支柱ベース取付部詳細

部 材 表		設計風速 V=40m/sec		RB-K01M			
NO	部 品 名	材 質 ・ 仕 様	単 重	1スパン当たり数量	送止め数量	表面処理	
1	防 雪 板	キーストンプレート1.2×620×3400	28.30	4		Z27	
2	主 柱	STKR 125×75×3.2	57.00	1	1	HDZ 40	
3	ス パ ン 材	STKR 60×30×2.3	10.07	2		HDZ 40	
4	主 柱 ベース	SS400 PL-9	9.15	1	1	HDZ 50	
5	スライド柱	STKR 100×50×3.2×3750	25.00	1	1	HDZ 45	
6	支 持 柱	STKR 125×75×3.2×3000	30.04	1	1	HDZ 45	
7	支柱固定ピン	φ22×500	1.63	4	4	塗装品	
8	支持柱固定ピン	φ32×700	4.85	1	1	塗装品	
9	ア ン カ ー	L-65×65×6×1250	7.45	2	4	塗装品	
10	板 押 エ 金 具	FB-6×44	1.10	8		HDZ 50	
11	ワイヤーロープ	φ10 (6×24)×5400	2.51	2	4	G 種	
12	タンパックス	φ16	1.10	2	4	HDZ 35	
13	板固定ボルト	M12×55L B, N, SW	0.09	16		HDZ 35	
14	支柱取付ボルト	M20×140L B, N, SW	0.39	1	1	HDZ 35	
15	支持柱取付ボルト	M20×130L B, N, SW	0.39	1	1	HDZ 35	
16	スライドボルト	M20×110L B, N, SW	0.39	2	2	HDZ 35	
17	スパン材取付ボルト	M16×95L B, N, SW	0.22	4		HDZ 35	

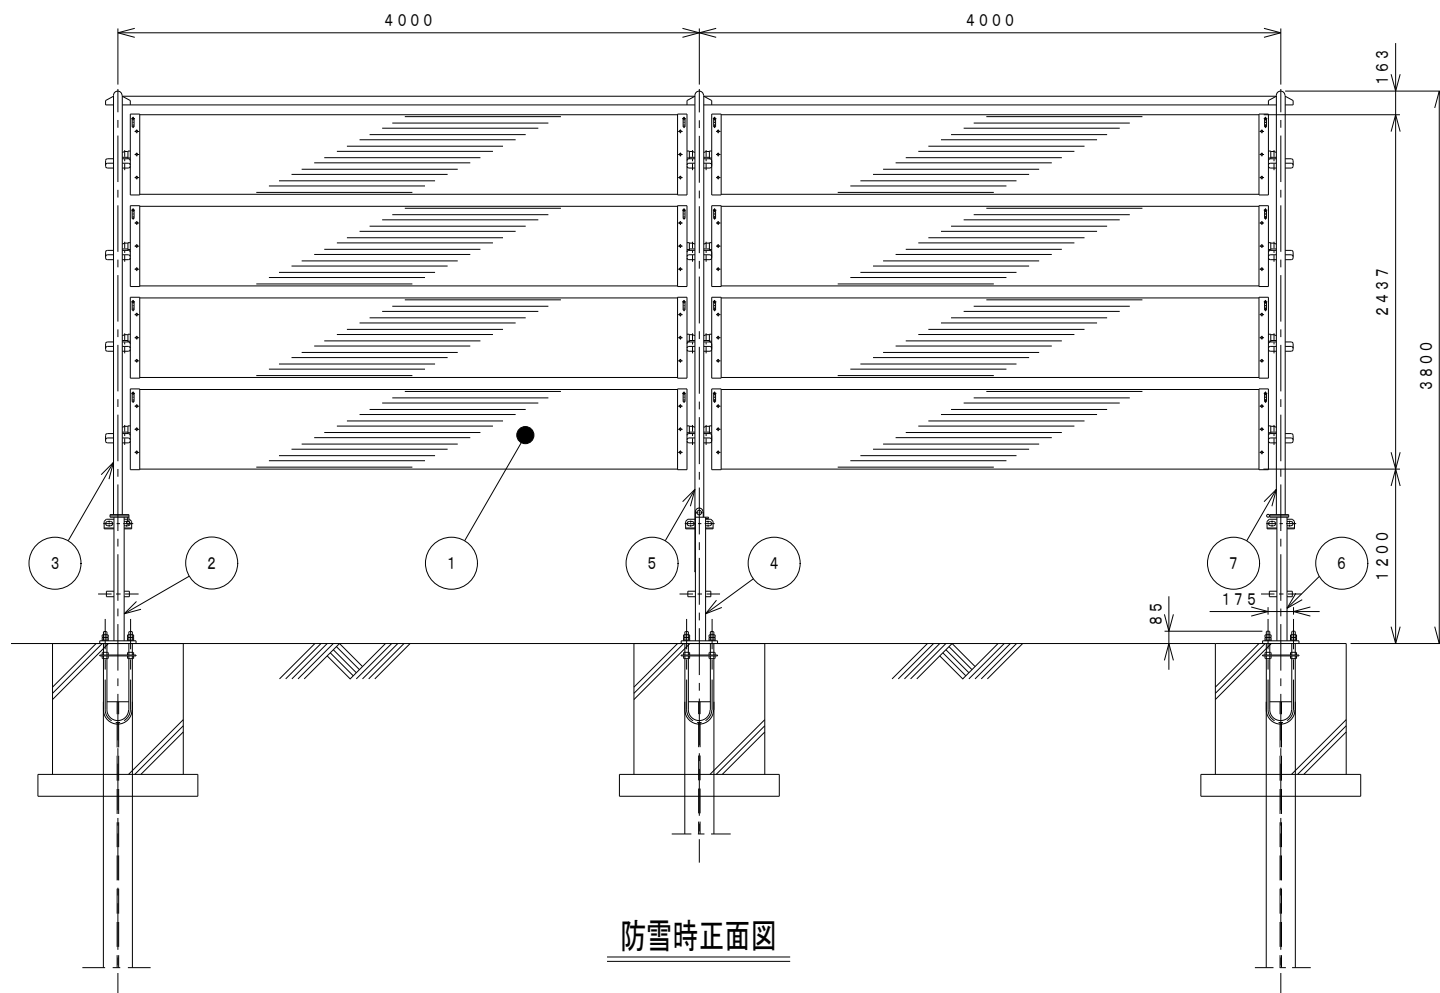

防雪時正面図

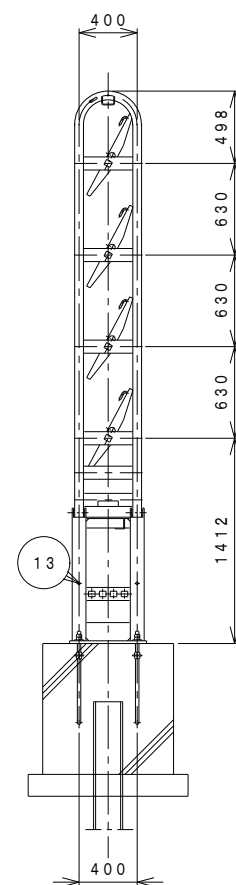

防雪時側面図

部 材 表


設計風速 $V=40\text{m}/\text{sec}$

RB-P01M


NO	部 品 名	材質・仕様	単重	1スパン当たり数量	始側数量	終側数量	表面処理
1	防 雪 板	キーストンプ [®] レート 1.6×620×3800	42.27	4			Z27
2	下部主柱 (始側)	SS400 PL9	62.61		1		HDZ 50
3	上部主柱 (始側)	STK400 60.5×3.2	48.44		1		HDZ 45
4	下部主柱 (中間側)	SS400 PL9	59.28	1			HDZ 50
5	上部主柱 (中間側)	STK400 60.5×3.2	51.03	1			HDZ 45
6	下部主柱 (終側)	SS400 PL9	63.22			1	HDZ 50
7	上部主柱 (終側)	STK400 60.5×3.2	48.47			1	HDZ 45
8	ス パ ン 材	STK400 60×60×3.2	21.70	1			HDZ 45
9	板 取 付 金 具	L-65×65×6	3.98	8			HDZ 50
10	板 押 エ 金 具	SS400 PL6	1.05	8			HDZ 50
11	ヒンジ部スリーブ	Sch40# 15A	0.12	2			HDZ 40
12	板 取 付 ボルト	M12×60 BN, SW	0.09	24			HDZ 35
13	主柱固定ボルト	M16×45 BN, SW, 丸W	0.14	2			HDZ 35
14	ヒンジ部ボルト	M14×130 BN, SW, 丸W×2	0.23	2			HDZ 35
15	両端折曲部ボルト	M14×130 BN, SW, 丸W×2	0.23		2	2	HDZ 35
16	両端主柱接続部ボルト	M16×45 BN, SW, 丸W	0.14		4	4	HDZ 35
17	板固定アールピン	φ10	0.06	8			MF Zn
18	スパン材固定アールピン	φ10	0.06	2			MF Zn
19	アンカーボルト	M24×670 N×4, 丸×2	7.00	2			HDZ 35

1スパン重量 359.07kg


1m当たり重量 89.77kg

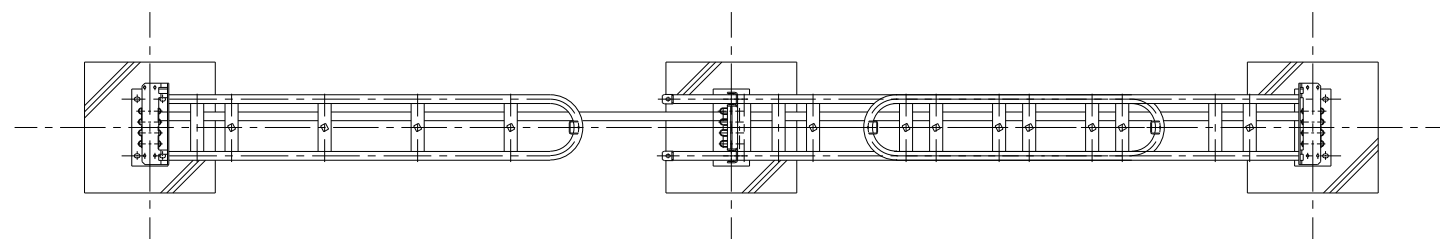


板収納時平面図

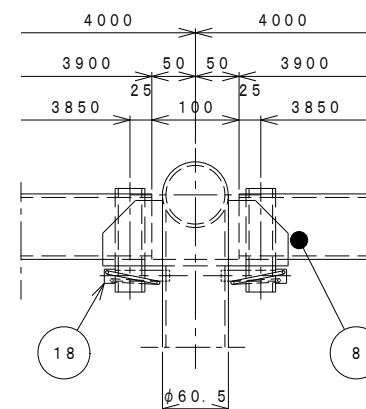


ゲージ鋼材取付部詳細

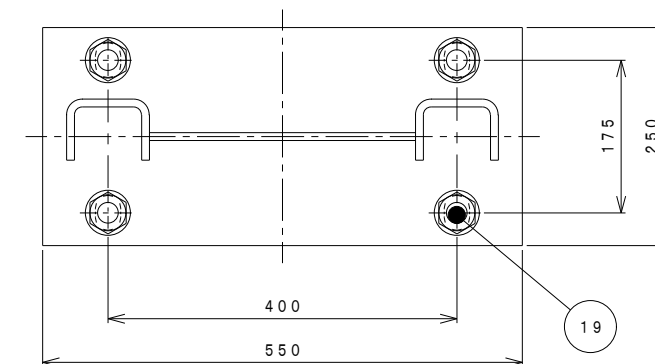


ベースプレート部詳細

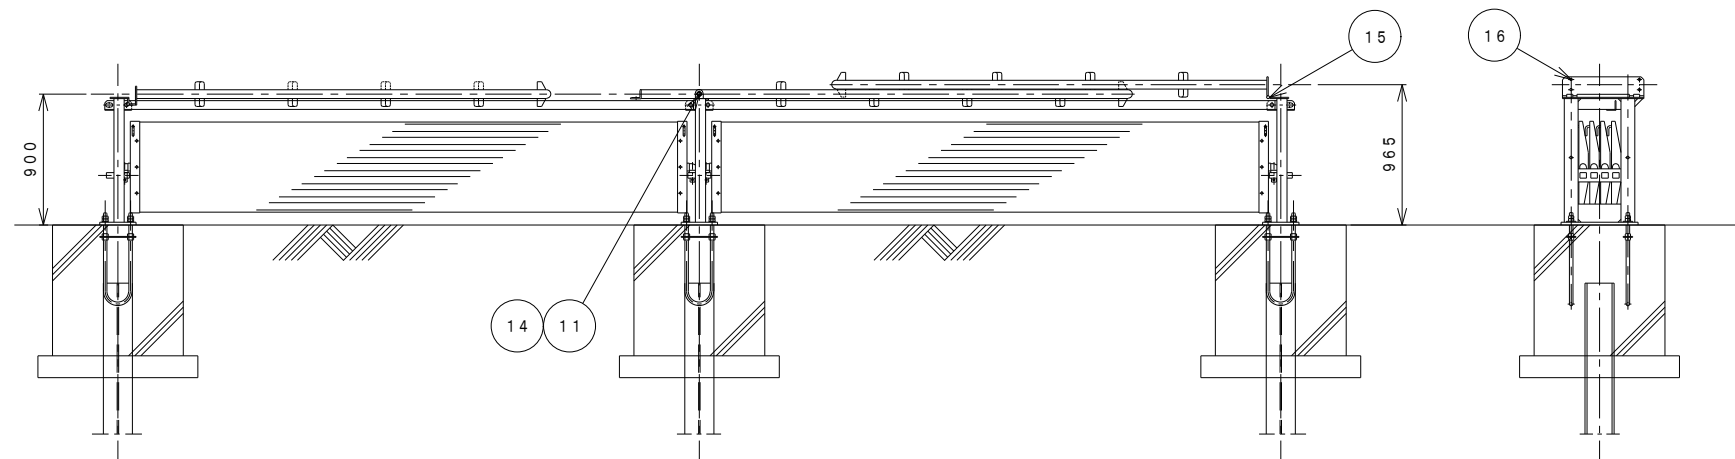

板収納時正面図

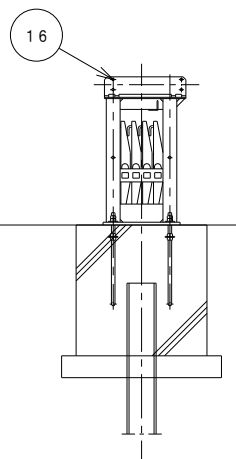

板収納時側面図

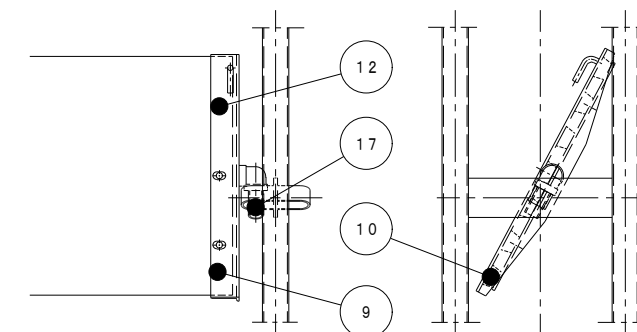

防雪板取付部詳細